


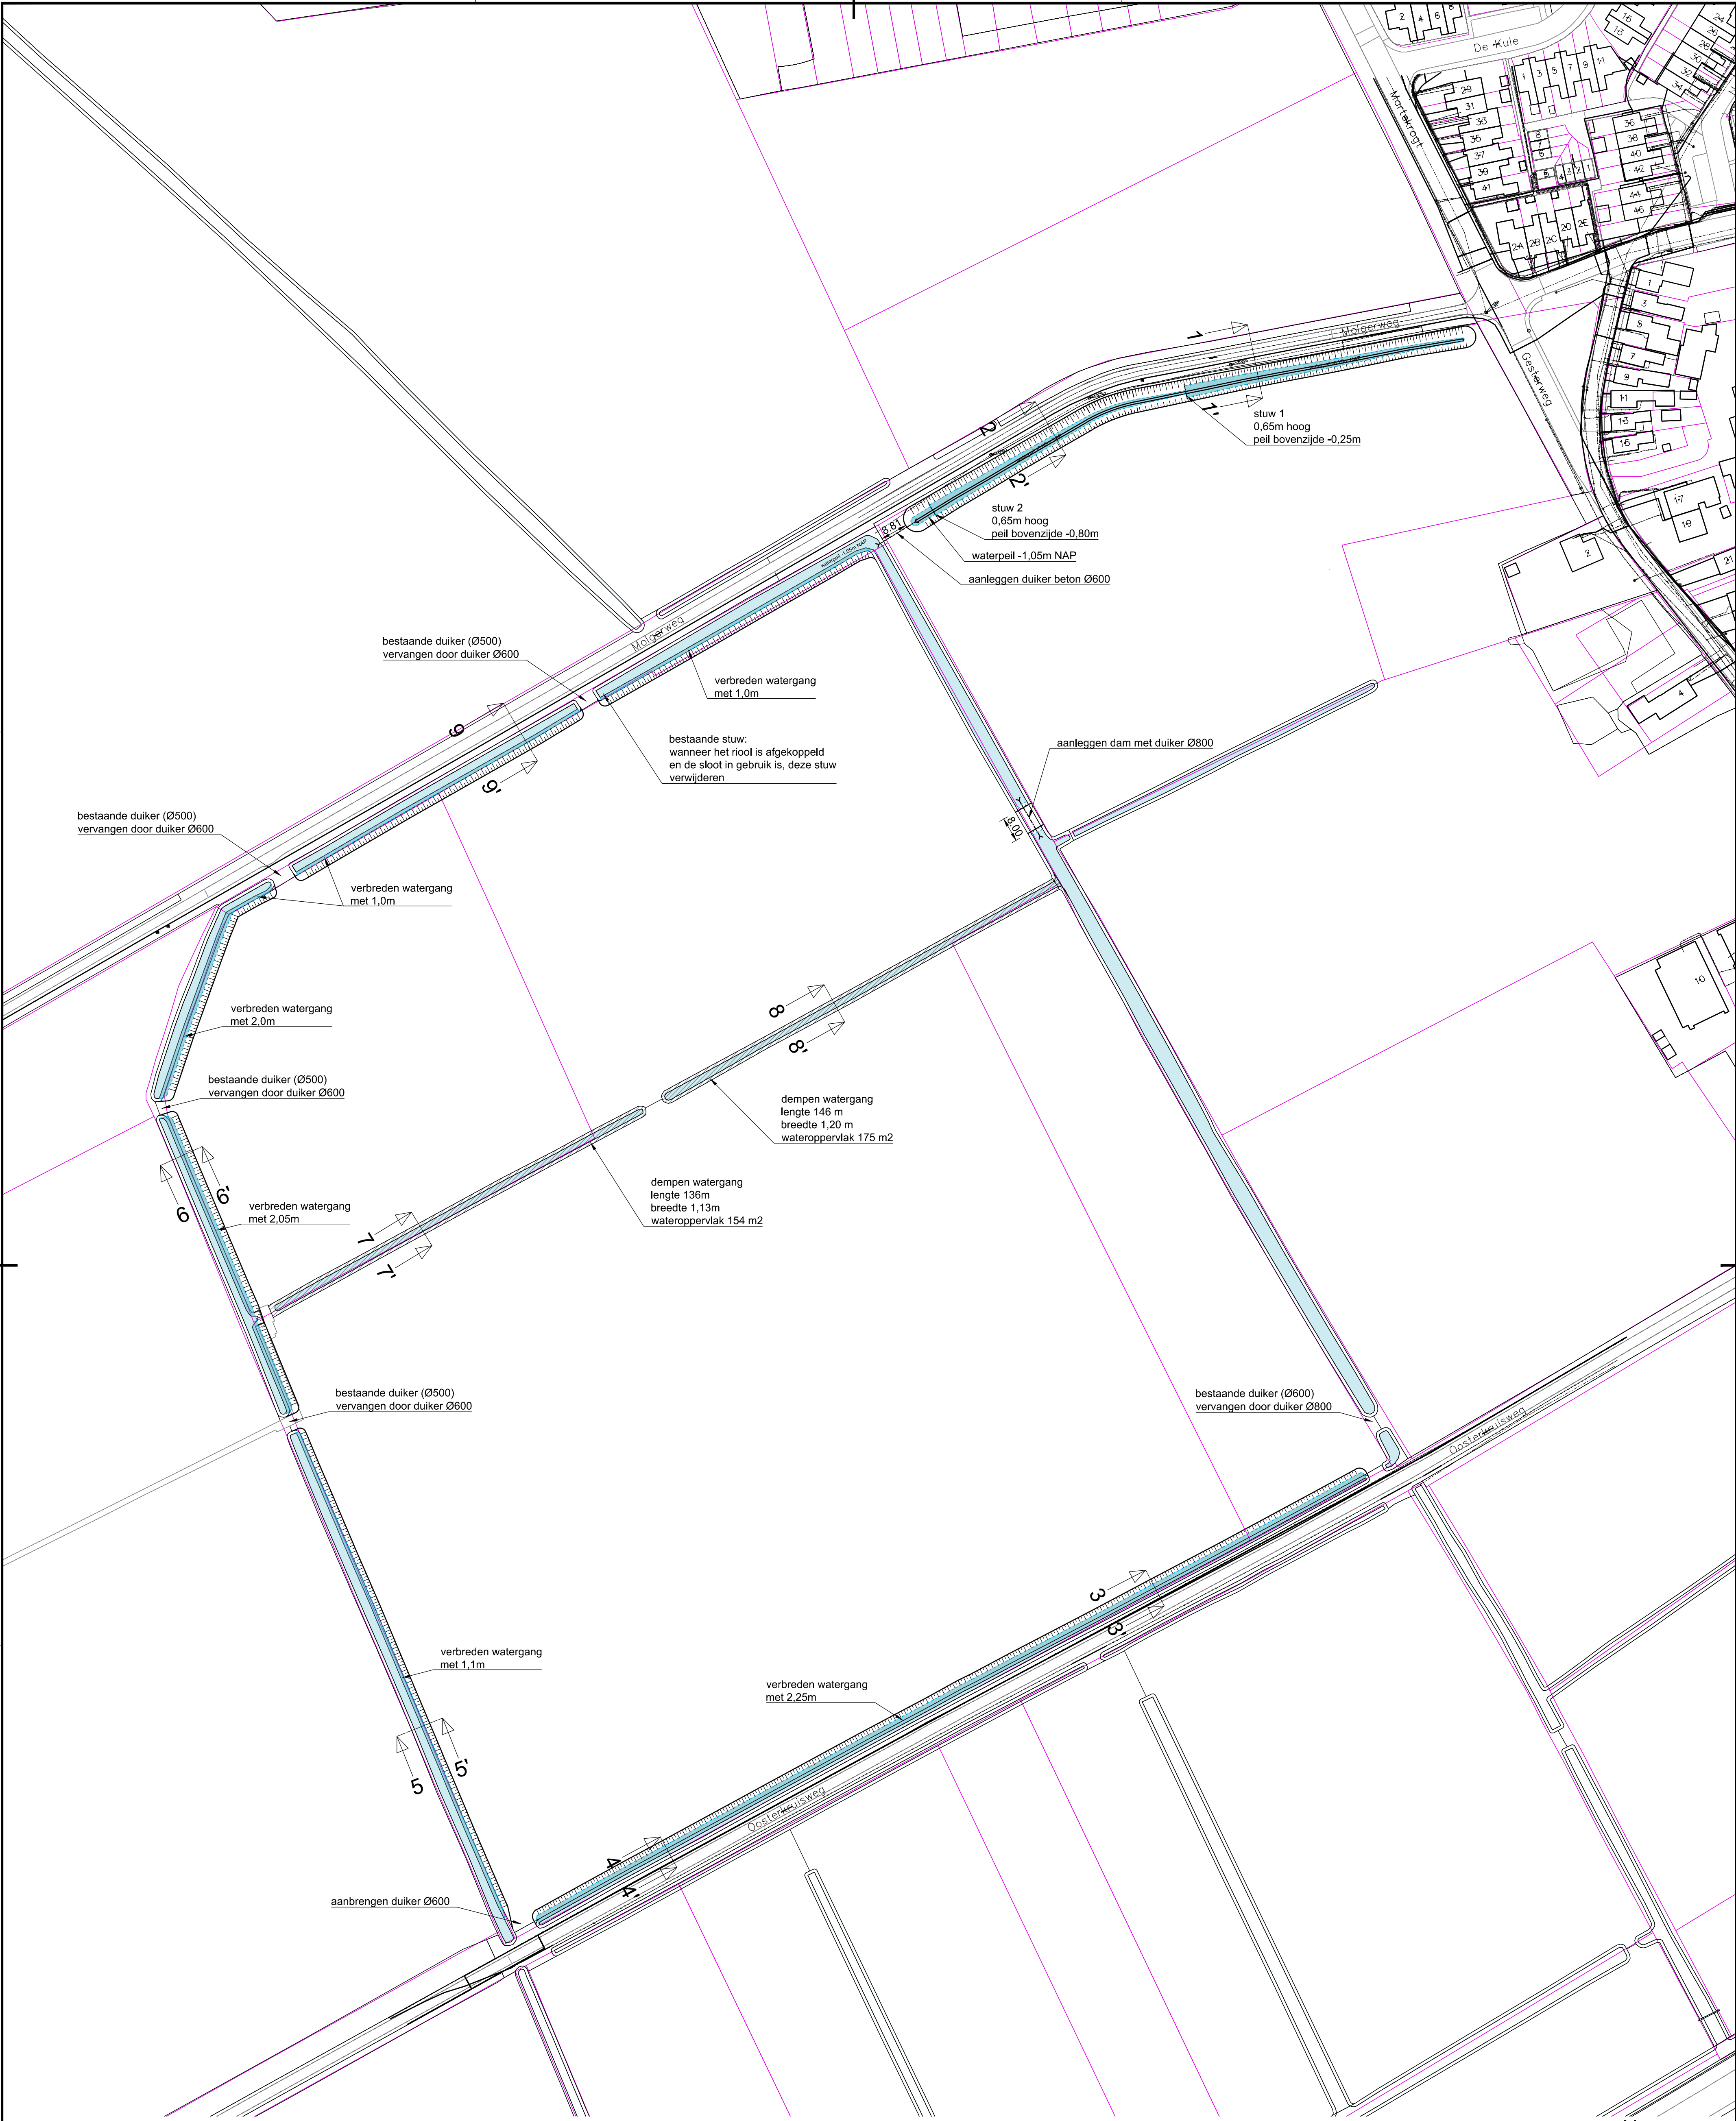

Watertoets

te compenseren wateroppervlak
vanuit project De Gest Den Oever:

980 m2

demping t.b.v. nieuwe dam
(100% compenseren):

41 m2

demping watergangen in weiland

329 m2

te compenseren wateroppervlak:


1350 m2

Watercompensatie

verbreden watergang langs Oosterkruisweg: 689 m2
(2,25m)
verbreden watergang bij dwp 5 (1,1m): 187 m2
verbreden watergang bij dwp 6 (2,05m): 207 m2
verbreden watergang schuine stukje langs
Molgerweg richting dwp 6 (2,0m): 129 m2
verbreden watergang langs Molgerweg:
(1,0m): 222 m2

totaal: 1434 m2

Met het toevoegen van de 1434 m2 aan water wordt er
voldaan aan de watercompensatie plicht van 1350 m2

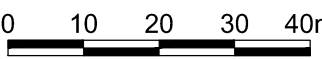

Maten in meters, tenzij anders vermeld
Materiaalmaten in mm, tenzij anders vermeld
Peilmaten in meters t.o.v. N.A.P., tenzij anders vermeld

A	30-03-2022	wijziging watertoets, toevoegen extra verbredingen watergangen, aanpassen duikers	M. Lageveen
code:	datum:	omschrijving:	getekend:
INT er ra projectleiding voorbereiding directievoering opdrachtgever: Hetsen project: De Gest Den Oever Watercompensatie			
onderdeel: Situatietekening			
getekend:	gecontroleerd:	blad	van
M. Lageveen	A. Ten Hoor	1	3
projectnr:	besteknr:	schaal:	formaat:
-	-	1:1000	A1
tekeningnr:		datum:	
-		23-12-2021	