


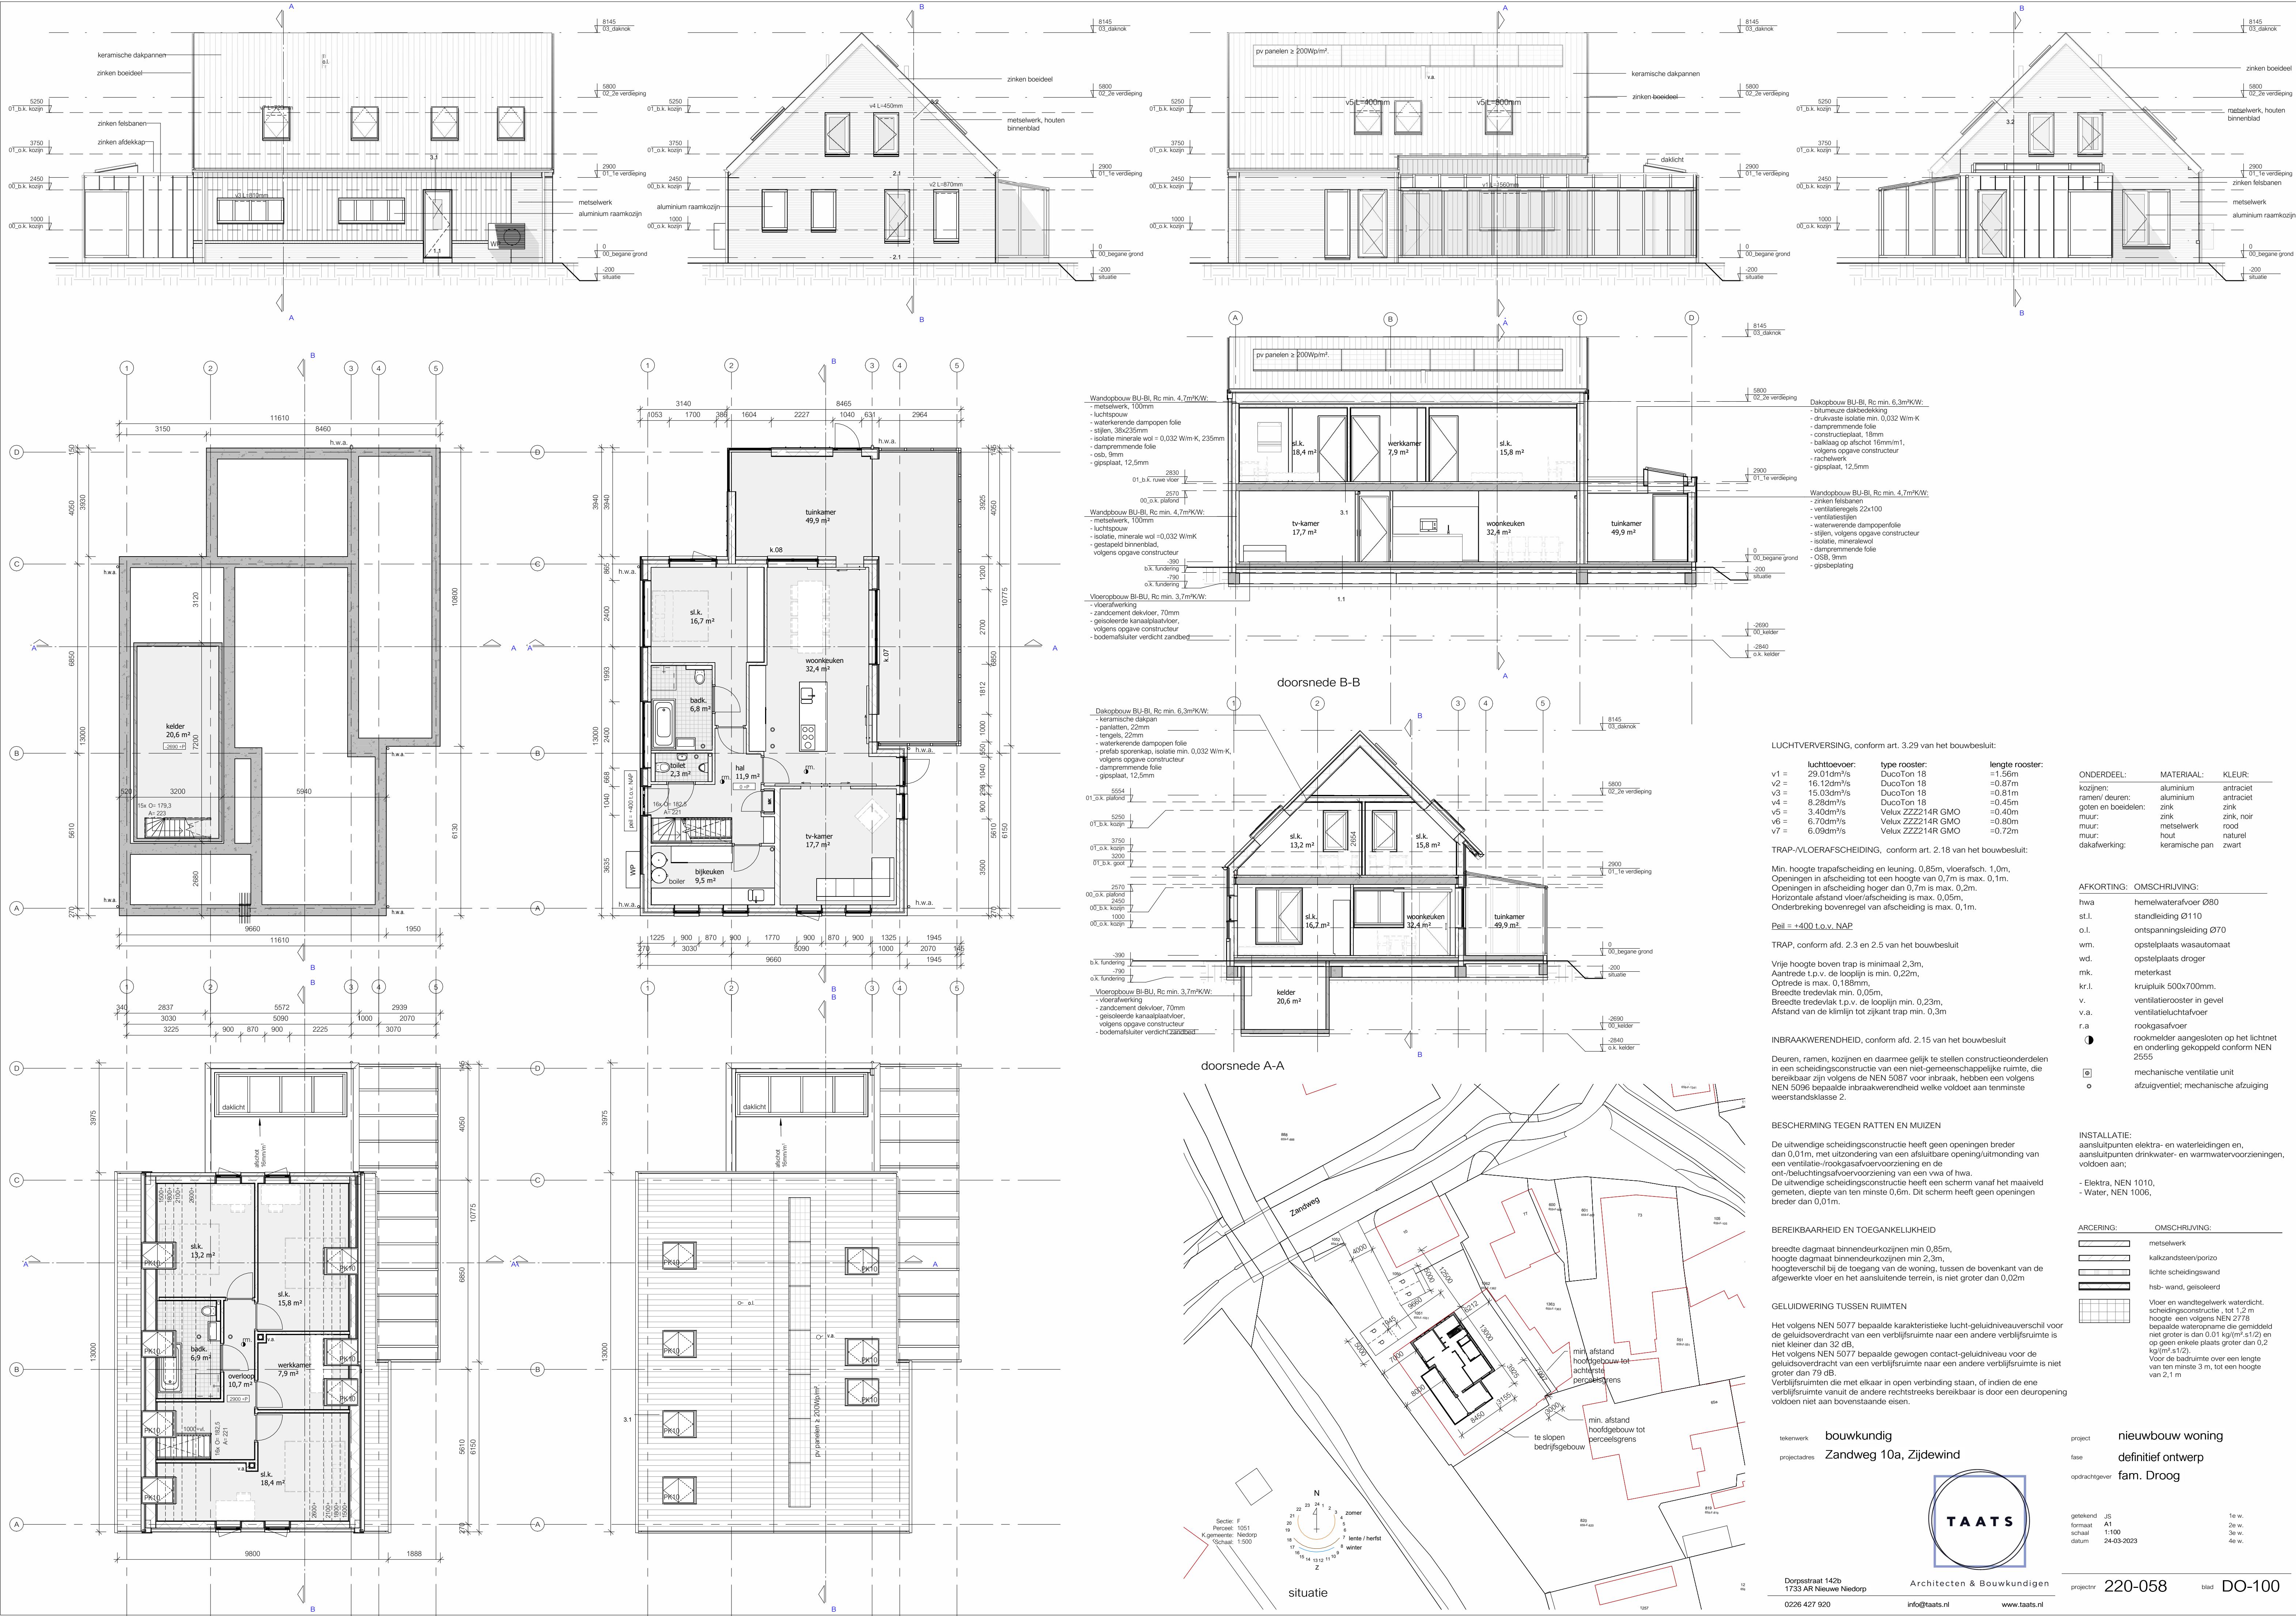

LUCHTVERVERSING, conform art. 3.29 van het bouwbesluit:

luchtoetvoer:	type rooster:	lengte rooster:
v1 = 29.01dm ³ /s	DucoTon 18	=1.56m
v2 = 16.12dm ³ /s	DucoTon 18	=0.87m
v3 = 15.03dm ³ /s	DucoTon 18	=0.81m
v4 = 8.28dm ³ /s	DucoTon 18	=0.45m
v5 = 3.40dm ³ /s	Velux ZZZZ214R	=0.40m
v6 = 6.70dm ³ /s	Velux ZZZZ214R GMO	=0.80m
v7 = 6.09dm ³ /s	Velux ZZZZ214R	=0.72m

TRAP-/VLOERAFSCHIEDING, conform art. 2.18 van het bouwbesluit:

Min. hoogte trapafscheiding en leuning, 0,85m, vloerafisch, 1,0m.
Oopeningen in afscheiding tot een hoogte van 0,7m is max. 0,1m.
Oopeningen in afscheiding hoger dan 0,7m is max. 0,2m.
Horizontale afstand vloer/afschieding is max. 0,05m.
Onderbreking bovenregel van afscheiding is max. 0,1m.

Peil = +400 i.o.v. NAP

TRAP, conform afd. 2.3 en 2.5 van het bouwbesluit

Vrije hoogte boven trap is minimaal 2,3m,
Aanrede t.p.v. de looplijn is min. 0,22m,
Optrede is max. 0,188mm,
Breedte tredevlak min. 0,05m,
Breedte tredevlak t.p.v. de looplijn min. 0,23m,
Afstand van de klimlijn tot zijkant trap min. 0,3m

INBRAAKWERENDHEID, conform afd. 2.15 van het bouwbesluit

Deuren, ramen, kozijnen en daarmee gelijk te stellen constructieonderdelen in een scheidingconstructie van een niet-gemeenschappelijke ruimte, die bereikbaar zijn volgens de NEN 5087 voor inbraak, hebben een volgens NEN 5086 bepaalde inbraakwerendheid welke voldoet aan terminste weerstandsklasse 2.

BESCHERMING TEGEN RATTEN EN MUIZEN

De uitwendige scheidingconstructie heeft geen openingen breder dan 0,01m, met uitzondering van een afsluitbare opening/uitmonding van een ventilatie-/rookgasafvoer/voorziening en de ont-/bezuinigingsafvoer/voorziening van een wva of hwa.
De uitwendige scheidingconstructie heeft een scherm vanaf het maaiveld gemeten, diepte van ten minste 0,6m. Dit scherm heeft geen openingen breder dan 0,01m.

BEREIKBAARHEID EN TOEGANKELIJKHEID

breedte dagmaat binnendeurkozijnen min 0,85m,
hoogte dagmaat binnendeurkozijnen min 2,3m,
hoogteverschil bij de toegang van de woning, tussen de bovenkant van de afgewerkte vloer en het aansluitende terrein, is niet groter dan 0,02m

GELUIDWERING TUSSEN RUIMTEN

Het volgens NEN 5077 bepaalde karakteristieke lucht-geluidniveaueverschil voor de geluidsoverdracht van een verblijfsruimte naar een andere verblijfsruimte is niet kleiner dan 32 dB.
Het volgens NEN 5077 bepaalde gewogen contact-geluidniveau voor de geluidsoverdracht van een verblijfsruimte naar een andere verblijfsruimte is niet groter dan 79 dB.
Verblijfsruimten die met elkaar in open verbinding staan, of indien de ene verblijfsruimte vanuit de andere rechtstreeks bereikbaar is door een deuropening voldoen niet aan bovenstaande eisen.

ONDERDEEL:	MATERIAAL:	KLEUR:
kozijnen:	aluminium	antraciet
ramen/ deuren:	aluminium	antraciet
goten en boedelen:	zink	zink
muur:	zink	zink, noir
muur:	metsewerk	rood
muur:	hout	naturel
dakafwerking:	keramische pan	zwart

AFKORTING: OMSCHRIJVING:

hwa	hemelwaterafvoer Ø80
st.l.	standleiding Ø110
o.l.	ontspanningsleiding Ø70
wm.	opstelplaats wasautomaat
wd.	opstelplaats droger
mk.	meterkast
kr.l.	kruipluk 500x700mm.
v.	ventilatorrooster in gevel
v.a.	ventilatieluchtafvoer
r.a	rookgasafvoer
	rookmelder aangesloten op het lichtnet en onderling gekoppeld conform NEN 2555
	mechanische ventilatie unit
	afzuigventiel; mechanische afzuiging

INSTALLATIE:
aansluitpunten elektra- en waterleidingen en, aansluitpunten drinkwater- en warmwatervoorzieningen, voldoen aan;

- Elektra, NEN 1010,
- Water, NEN 1006,

ARCERING: OMSCHRIJVING:

	metsewerk
	alkalisch beton
	lichte scheidingwand
	hst- wand, geïsoleerd

Vloer en wandteliwerk: waterdicht, scheidingconstructie, tot 1,2 m
hoogte een volgens NEN 2778
bepaalde wateropname die gemiddeld niet groter is dan 0,01 kg/(m².s.1/2) en op geen enkele plaats groter dan 0,2 kg/(m².s.1/2).

Voor de badruimte over een lengte van ten minste 3 m, tot een hoogte van 2,1 m.

project **nieuwbouw woning**
fase **definitief ontwerp**
opdrachtgever **fam. Droog**

getekend JS
formaat A1
schaal 1:100
datum 24-03-2023

1e w.
2e w.
3e w.
4e w.



Architecten & Bouwkundigen

info@taats.nl www.taats.nl

Dorpsstraat 142b
1733 AR Nieuwe Niedorp

0226 427 920

projectnr **220-058**

blad **DO-100**