
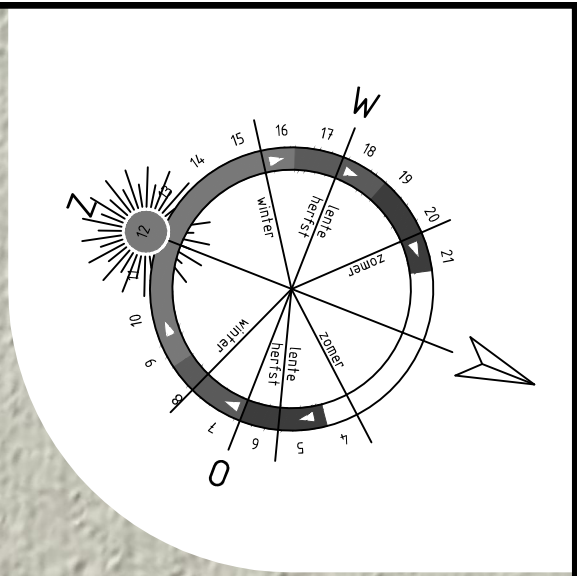


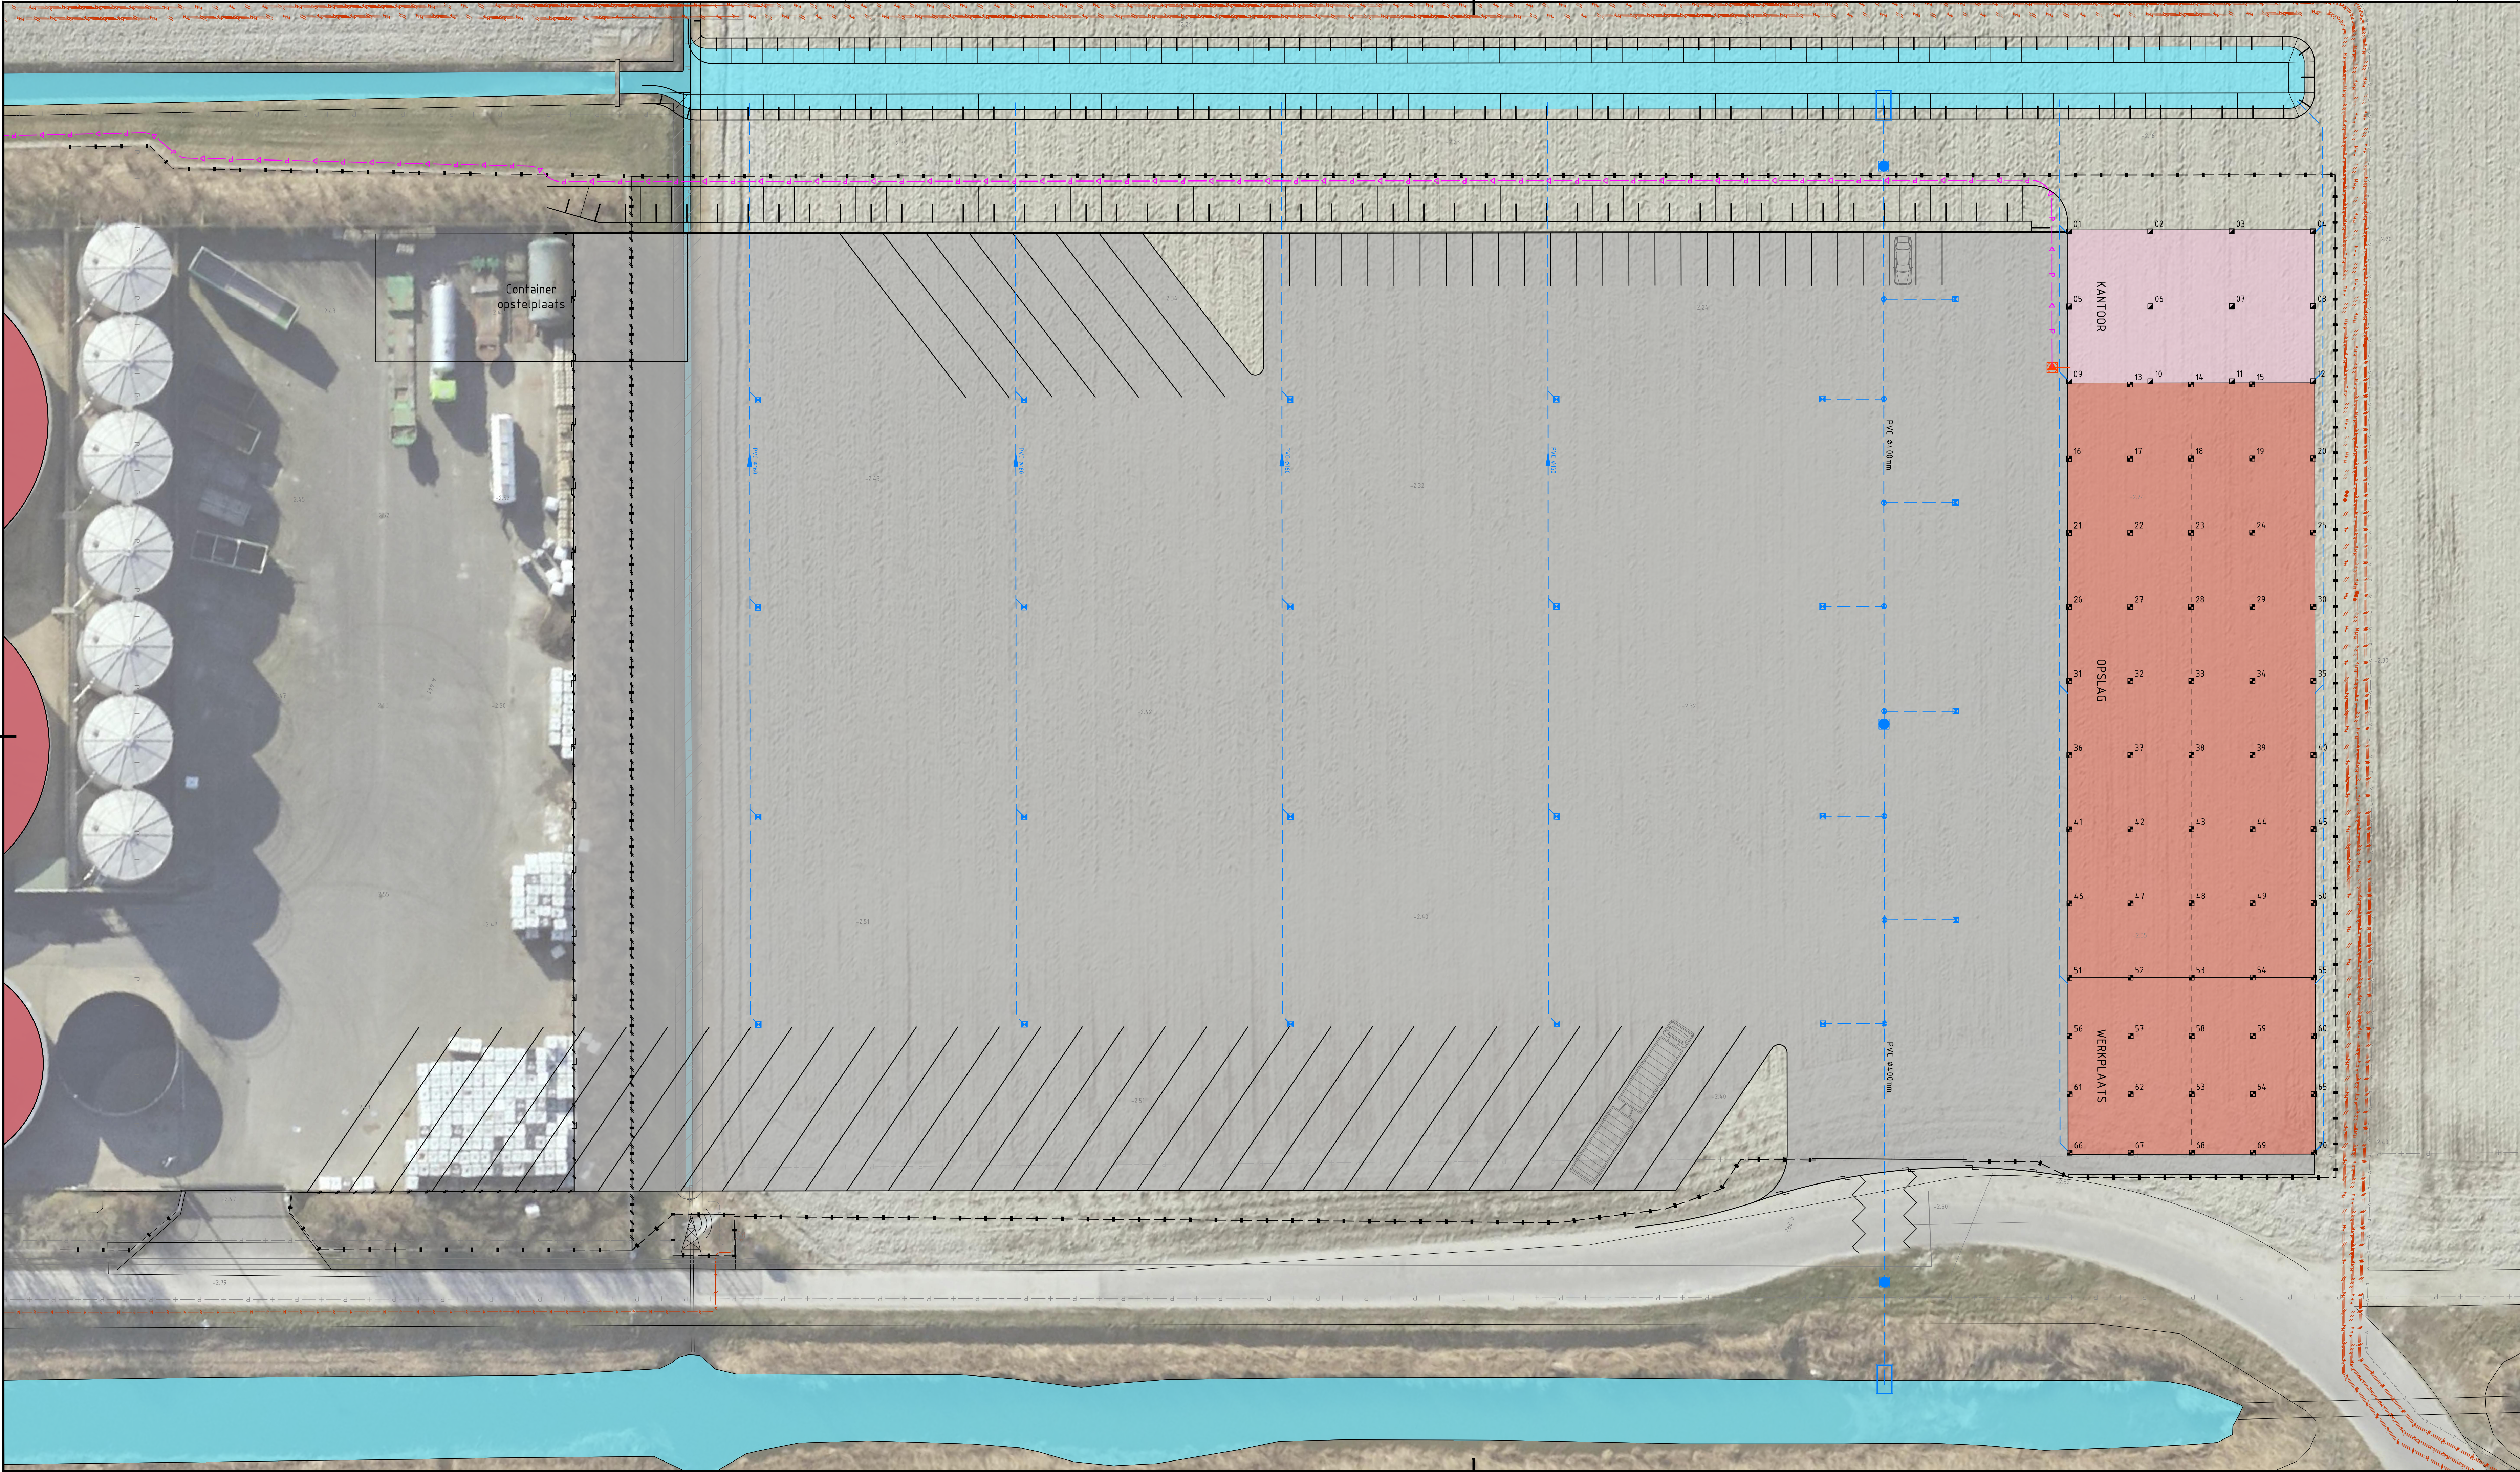

0 2.5 5 7.5 10m				Maten in meters tenzij anders vermeld Materialen in millimeters Hoogtematen in meters t.o.v. N.A.P.	
CO	13-06-2023	CONCEPT		J.J.	
Nr	Datum		Wijziging	Tek	

Opdrachtgever

VAN DER STEL
SLOOTDORP

Projectomschrijving

UITBREIDING BEDRIJFSTERREIN VAN DER STEL
NIEUWESLUIZERWEG 24 TE SLOOTDORP

Tekeningnummer

433234-S-0-0002

Tekenaar

JOERI JANS

Projectleider

THEO JORRITSMAN

Status

CONCEPT

www.anteagroup.nl

anteargroup

Schaal

1:250

Formaat

A1-594x1189

Blad in bladen

1 IN 1

Wijz. nr.

CO