

VERKENNEND BODEMONDERZOEK

ZUIDERDIJKWEG 11

te WIERINGERWERF

Opdrachtgever: Fa. Gebr. Van Oers

Rapportnummer: 2017189

Projectleider: Dhr. drs. A.P.F. van der Donk



A handwritten signature in blue ink, appearing to be 'A.P.F. van der Donk', written over the printed name.



Landview
Bodemonderzoek

Postbus 4060
1620 HB HOORN
tel: 0229-246787
www.landview.nl

2 november 2017

INHOUDSOPGAVE

SAMENVATTING	2
1. INLEIDING	3
2. VOORONDERZOEK	4
2.1 BASISINFORMATIE.....	4
2.2 HISTORISCH ONDERZOEK.....	4
2.3 ALGEMENE BODEMOPBOUW EN GEOHYDROLOGIE	5
3. OPZET BODEMONDERZOEK	6
3.1 HYPOTHESE VERONTREINIGINGSSITUATIE	6
3.2 BEMONSTERINGSSTRATEGIE	6
3.3 CHEMISCHE ANALYSES	6
3.4 TOETSINGSKADER	7
4. RESULTATEN BODEMONDERZOEK.....	8
4.1 RESULTATEN VELDONDERZOEK.....	8
4.2 ANALYSERESULTATEN GROND.....	9
4.3 ANALYSERESULTATEN GRONDWATER.....	9
5. CONCLUSIES EN AANBEVELINGEN.....	9
6. SLOTOPMERKINGEN.....	10
7. REFERENTIES	11

BIJLAGEN

1	Regionale situatie
2	Lokale situatie met boorpunten
3	Boorprofielen
4.1	Analysecertificaten laboratorium
4.2	Toetsing grond volgens BoToVa
4.3	Toetsing grondwater volgens BoToVa
5	Gegevens vooronderzoek

SAMENVATTING

Naar aanleiding van de aanvraag van een omgevingsvergunning is door Landview BV een verkennend bodemonderzoek uitgevoerd op de locatie Zuiderdijkweg 11 te Wieringerwerf, gemeente Hollands Kroon.

Het bodemonderzoek is uitgevoerd volgens de NEN 5740 richtlijnen voor een niet-verdachte locatie. De hypothese voor het onderzoek is, dat er geen of slechts (licht) verhoogde gehalten van zware metalen en of PAK in de bodem aanwezig zijn. Het veldwerk is, door KIWA gecertificeerde medewerkers, uitgevoerd onder het procescertificaat BRL SIKB 2000, conform de VKB protocollen 2001 en 2002.

In het mengmonster 5524913 van de bovengrond overschrijdt het gehalte aan minerale olie de achtergrondwaarde. Voor het overige zijn in het mengmonster van de boven- en ondergrond zijn geen verhoogde gehalten van de geanalyseerde parameters geconstateerd. In de grondwatermonsters overschrijden de concentraties van barium de streefwaarde. Voor het overige zijn van geanalyseerde parameters geen verhoogde concentraties gemeten.

De hypothese dat geen of slechts lichte bodemverontreiniging aanwezig is, behalve van nature verhoogde concentraties, wordt in het onderzoek bevestigd.

De aangetroffen verhoging is dusdanig gering, dat voor het instellen van een vervolgonderzoek geen aanleiding wordt gezien. Op de locatie bestaan, op grond van de resultaten van dit onderzoek, geen risico's voor de volksgezondheid of de ecologie bij ieder beoogd gebruik.

Voor hergebruik van grond buiten de locatie is het Besluit Bodemkwaliteit van toepassing.

Tijdens het onderzoek is zintuiglijk op het maaiveld en in de bodem geen asbestverdacht materiaal aangetroffen. Tijdens een verkennend bodemonderzoek (NEN 5740) wordt de bodem niet specifiek op asbest onderzocht. In de grond is geen puin aangetroffen. De uitvoering van een asbestonderzoek conform NEN 5707 wordt door Landview BV daarom niet noodzakelijk geacht. De uiteindelijke toetsende en handhavende taak ligt bij het bevoegd gezag, zijnde de gemeente.

Deze samenvatting en de rapportage van de onderzoeksgegevens vormen een geheel.

1. INLEIDING

In opdracht van Fa. Gebr. Van Oers is een verkennend bodemonderzoek uitgevoerd naar de mogelijke aanwezigheid van bodemverontreiniging op de locatie Zuiderdijkweg 11 te Wieringerwerf, gemeente Hollands Kroon.

Het onderzoek is verricht door Landview BV uit Hoorn, in oktober 2017, conform de offerte van 5 oktober 2017. Een bodemonderzoek wordt steekproefsgewijs uitgevoerd en betreft daarmee dus een momentopname. Hierdoor hebben de onderzoeksresultaten een beperkte geldigheidsduur.

Het bodemonderzoek is uitgevoerd volgens de NEN 5740 richtlijnen voor een niet-verdachte locatie. De hypothese voor het onderzoek is, dat er geen of slechts (licht) verhoogde gehalten van zware metalen en of PAK in de bodem aanwezig zijn. Het veldwerk is, door KIWA gecertificeerde medewerkers, uitgevoerd onder het procescertificaat BRL SIKB 2000, conform de VKB protocollen 2001 en 2002.

Aanleiding voor het onderzoek is het verkrijgen van een omgevingsvergunning. Daarvoor is het noodzakelijk dat de kwaliteit van de bodem wordt vastgelegd.

Doel van het onderzoek is aan te tonen dat op de locatie redelijkerwijs inderdaad geen, behalve van nature, verhoogde concentraties verontreinigende stoffen aanwezig zijn in de grond of in het grondwater.

De chemische analyses van de grond en het grondwater zijn verricht door Eurofins Omegam te Amsterdam. Dit laboratorium is geaccrediteerd door de Raad van Accreditatie.

Landview BV is een onafhankelijk en erkend onderzoeksbureau. Er bestaat tussen de opdrachtgever cq. eigenaar van de locatie en Landview BV geen andere relatie dan die tussen opdrachtgever en opdrachtnemer. Het procescertificaat van Landview BV en het hierbij behorende keurmerk zijn uitsluitend van toepassing op de activiteiten inzake de monsterneming en de overdracht van de monsters, inclusief de daarbij behorende veldwerkregistratie, aan een erkend laboratorium of de opdrachtgever.

Dit rapport heeft de volgende opbouw. Hoofdstuk 2 bevat een evaluatie van het vooronderzoek NEN 5725. De opzet van het bodemonderzoek en het toetsingskader worden in hoofdstuk 3 weergegeven. De resultaten van het veldonderzoek en analyses staan in hoofdstuk 4. Hoofdstuk 5 bevat de conclusies die hieruit kunnen worden getrokken, samen met aanbevelingen voor eventuele vervolgstappen.

2. VOORONDERZOEK

Ten behoeve van het verkennend bodemonderzoek is een vooronderzoek uitgevoerd volgens NEN 5725, exclusief de (financieel-)juridische aspecten en de geohydrologische schematisatie. Doel van het vooronderzoek is na te gaan of er op, of binnen een straal van 25 meter van, de onderzoekslocatie sprake is van de aanwezigheid van puntbronnen of overige potentieel bedreigende activiteiten. Op basis van de verzamelde gegevens wordt de onderzoeksstrategie opgesteld (zie hoofdstuk 3).

2.1 BASISINFORMATIE

De aanleiding tot het onderzoek is het verkrijgen van een omgevingsvergunning.

De regionale situatie rond de onderzoekslocatie staat weergegeven in bijlage 1. De locatie bevindt zich buiten de bebouwde kom van Wieringerwerf. In bijlage 2 is een situatietekening van het terrein gegeven.

Tabel 1: overzicht basisgegevens

Kadastraal bekend	: gemeente Wieringermeer, sectie M, nummers 263, 264 en 310 (allen gedeeltelijk)
Oppervlakte	: circa 2275 m ²
Gebruik verleden	: agrarisch bedrijf
Gebruik heden	: agrarisch bedrijf
Gebruik toekomst	: agrarisch bedrijf

2.2 HISTORISCH ONDERZOEK

De gegevens van het historisch onderzoek zijn verzameld door Landview BV. Hierbij is gebruik gemaakt van informatie verkregen uit gesprekken met de opdrachtgever van de locatie. Daarnaast is informatie verkregen van de Regionale Uitvoeringsdienst Noord-Holland Noord (RUD NHN). De informatie is bij voorkeur digitaal verkregen. Wanneer daartoe de noodzaak bestond, is aanvullende informatie verzameld door middel van archiefbezoek bij de gemeente of andere archieven. Voor verzamelen van de informatie is gebruik gemaakt van onderstaande bronnen.

Tabel 2: overzicht geraadpleegde bronnen

Aard	Bron	relevantie	
		groot	gering
Bodem informatie BIS	website RUD NHN	X	
Bodemkwaliteit	bodemkwaliteitskaart	X	
Bodembedreigende activiteiten	website RUD NHN, www.bodemloket.nl	X	
Toepassingen asbest	locatie-inspectie, eerdere onderzoeken	X	
Dempingen, activiteiten	historische kaarten, opdrachtgever, locatie-inspectie	X	
Voormalige activiteiten	lokale / regionale archieven, historische kaarten	X	
Bijzondere waarden	https://maps.noord-holland.nl/extern/gisviewers/bodemvisie/		X
Archeologie	http://archeologieinnederland.nl		X
Verhardingen, bebouwingsgraad	opdrachtgever / gebruiker, locatie-inspectie	X	
Eerdere onderzoeken	opdrachtgever, eigen archief, RUD NHN	X	

Bodemgebruik en situatie op het terrein:

De locatie bevindt zich in tuin- en akkerbouwgebied. De locatie is altijd in gebruik geweest voor agrarische doeleinden. Op de locatie bevindt zich agrarische bebouwing. De bebouwing dateert, volgens de BAG viewer van het kadaster, uit 1985 en 1998. Een deel van de bestaande woning zal worden gesloopt en vervangen worden door nieuwbouw. Op het noordelijk terreindeel achterin het gebouw worden mogelijk slaapplekken gerealiseerd.

Volgens de bodemkwaliteitskaarten bevindt de locatie zich in zone 'recente bebouwing en buitengebied klei'. Uit de kaarten blijkt dat op de locatie grond van kwaliteit "landbouw/natuur" verwacht kan worden.

Bedrijvigheid / Potentiële bronnen van verontreiniging:

Uit de Bodemrapportage van de RUD NHN blijkt, dat niet eerder onderzoek op de locatie heeft plaatsgevonden. Op de locatie staan een bestrijdingsmiddelenopslag en bovengrondse diesel- en HBO-tanks geregistreerd; deze bevinden zich echter niet op het te onderzoeken deel van het terrein (zie bijlage 5).

Bodemloket (www.bodemloket.nl) heeft geen aanvullende gegevens over de locatie of de directe omgeving beschikbaar.

Vergelijking tussen luchtfoto's en topografische atlassen uit verschillende perioden heeft opgeleverd, dat het verkavelingspatroon, sinds de inpoldering, vrijwel niet gewijzigd is; de verkavelingsstructuur is altijd haaks op de wegenstructuur geweest.

Er zijn geen aanwijzingen gevonden dat er brandstoftanks, met bodemvreemd materiaal gedempte sloten of aangevoerde verstevigingsmaterialen op de locatie aanwezig zijn.

Gezien de aard van de locatie is de kans op het aantreffen van asbestresten in de bodem als gevolg van bedrijfsmatige activiteiten, gebruik van asbesthoudende bouwstoffen, stortingen van asbestafval of asbestcalamiteiten wegens bijv. brand in de bodem zeer gering.

Bijzondere waarden:

Uit de Bodemvisie kaart van de Provincie Noord-Holland blijkt, dat de locatie zich niet bevindt in een grondwaterbeschermingsgebied.

De locatie is niet binnen een aardkundig waardevol gebied gelegen of staat bekend als aardkundig monument.

De bodem ter plaatse van de locatie is (onder voorwaarden) geschikt voor Warmte-koude opslag; diep dan wel ondiep.

De locatie is niet gelegen in een gebied van archeologische waarde.

2.3 ALGEMENE BODEMOPBOUW EN GEOHYDROLOGIE

Op grond van kaartmateriaal en gegevens van de Rijksgeologische Dienst (RGD), het voormalige Instituut voor Cultuurtechniek en Waterhuishouding (ICW), de voormalige Stichting voor Bodemkartering (STIBOKA), het DLO Staring Centrum, de Nederlandse Organisatie voor Toegepast Natuurwetenschappelijk Onderzoek (TNO) en Landview BV kan de volgende bodemopbouw worden verwacht.

De locatie is gelegen in een gebied met een maaiveldhoogte van circa 3,4 m -NAP. Het freatisch grondwater bevindt zich op circa 1 m -maaiveld (mv). Dit betreft het ondiepe grondwater dat onder invloed van neerslag staat. De grondwaterstroming is naar het aanwezige oppervlaktewater toe gericht. Gezien de ligging in de voormalige Wieringermeer is er waarschijnlijk sprake van lokale kwel (opwaartse stroming van het grondwater). Mogelijk is dit kwelwater enigszins zout dan wel brak.

De Pleistocene ondergrond, afgezet tijdens de laatste ijstijd, bevindt zich op een diepte tussen de 10 en 20 m -NAP. Deze goed doorlatende zandlagen worden beschouwd als het 1e watervoerende pakket.

Gedurende verschillende overstromingsfasen zijn in het Holoceen, vanaf circa 10.000 jaar geleden, door de zee op de Pleistocene ondergrond mariene sedimenten afgezet en is plaatselijk veenvorming opgetreden. Deze Holocene afzettingen vormen de slecht tot matig doorlatende deklaag.

De locatie is gesitueerd in een voormalige vlakte van zee- of meerbodem afzettingen (droogmakerijen). Door middel van dijken werd een watergebied, dat aan alle zijden werd omgeven door land, drooggelegd. Het bodemprofiel bestaat voornamelijk uit kleiig materiaal.

Door menselijke beïnvloeding zijn natuurlijke bodemprofielen gewijzigd.

3. OPZET BODEMONDERZOEK

3.1 HYPOTHESE VERONTREINIGINGSSITUATIE

Op grond van het vooronderzoek is voor de opzet van het bodemonderzoek uitgegaan van een niet-verdachte locatie, waar echter (licht) verhoogde gehalten van zware metalen en of polycyclische aromatische koolwaterstoffen (PAK) aangetroffen kunnen worden in de mogelijk puin houdende (boven)grond. In het grondwater worden, behalve arseen en of barium van nature, geen verhoogde concentraties verontreinigende stoffen verwacht.

3.2 BEMONSTERINGSSTRATEGIE

Uitgaande van een niet-verdachte locatie met een totale oppervlakte van 2.275 m² worden, conform de NEN 5740 en de BRL SIKB 2000 richtlijnen, op de locatie 2 grondboringen verricht tot de grondwaterstand, met een maximum van 2 m –mv. Ter controle op de representativiteit van de grondboringen worden aanvullend 9 boringen tot 0,5 m -mv verricht. De grond wordt in principe bemonsterd in trajecten van 0,5 m. Van deze algemene richtlijn kan worden afgeweken als tijdens het veldwerk duidelijk afwijkende lagen, zintuiglijke verontreinigingen of verschillende grondsoorten worden geconstateerd.

Van de bovengrond worden 2 mengmonsters samengesteld. Van de ondergrond wordt 1 mengmonster samengesteld.

De grondwaterstand bevindt zich op dusdanige diepte, dat de kwaliteit van het grondwater in het onderzoek dient te worden betrokken. Hiertoe worden 2 boringen verricht, welke met een peilbuis worden afgewerkt. De filterstelling van deze peilbuizen is circa 0,5 m tot 1,5 m -grondwaterstand. Na een wachttijd van één week voor het herstel van het bodemchemisch evenwicht zullen 2 grondwatermonsters uit deze peilbuizen worden genomen.

3.3 CHEMISCHE ANALYSES

De grondmengmonsters en de grondwatermonsters worden geanalyseerd op de stoffen van de standaardpakketten. Deze stoffen, die zijn geselecteerd door de overheid, vormen de belangrijkste parameters (graadmeters) voor mogelijke verontreinigingen. De analyses worden, conform de AS3000 richtlijnen, uitgevoerd door Eurofins Omegam uit Amsterdam. Dit laboratorium is geaccrediteerd door de Raad van Accreditatie.

Grond

De grondmonsters worden gekoeld getransporteerd en opgeslagen.

De boven- en ondergrond worden onderzocht op de gehalten aan barium, cadmium, kobalt, koper, kwik, lood, molybdeen, nikkel, zink, polycyclische aromatische koolwaterstoffen (PAK), polychloorbifenylen (PCB) en minerale olie (GC).

De gehalten worden weergegeven in milligram per kilogram droge stof (mg/kg ds). Hiertoe wordt van de grond(meng)monsters het droge stofgehalte vastgesteld. Tevens worden representatieve monsters geanalyseerd op de gehalten aan organische stof en lutum (klei) ter vaststelling van de toetsingswaarden.

Grondwater

De grondwaterstand bevindt zich rond 1 m –mv. De vluchtige aromatische koolwaterstoffen en de vluchtige gehalogeneerde koolwaterstoffen worden daarom bij voorkeur in het grondwater onderzocht. De aanwezigheid van deze vluchtige stoffen kan namelijk eerder worden aangetoond in het grondwater dan in de grond. Het grondwater wordt onderzocht op de concentraties aan arseen, barium, cadmium, kobalt, koper, kwik, lood, molybdeen, nikkel, zink, aromatische stoffen (inclusief naftaleen), (vluchtige) halogeen koolwaterstoffen en minerale olie. De concentraties worden weergegeven in microgrammen per liter (µg/l). De pH (zuurgraad), Ec (soortelijke geleiding) en troebelheid worden in het veld bepaald.

3.4 TOETSINGSKADER

Het toetsingskader voor verontreinigende stoffen in grond wordt gevormd door de achtergrond- en interventiewaarden uit de Regeling Bodemkwaliteit en de Circulaire Bodemsanering. Voor de toetsing van de grondwaterkwaliteit wordt het toetsingskader gevormd door de streef- en interventiewaarden. De analyseresultaten worden geïnterpreteerd aan de hand van deze toetsingskaders (zie bijlagen 4.2 en 4.3).

De norm voor barium is (tijdelijk) ingetrokken. Indien er sprake is van verhoogde bariumgehalten ten opzichte van de natuurlijke achtergrond als gevolg van een antropogene bron, kan dit gehalte worden beoordeeld op basis van de voormalige interventiewaarde voor barium.

De toetsingswaarden voor de verschillende stoffen in de grond zijn afhankelijk van de hierin aanwezige hoeveelheid klei (lutum) en organische stof, omdat de verontreinigingen zich aan deze bodemdelen hechten.

De achtergrondwaarde (AW2000) van een bepaalde stof komt overeen met de gehalten zoals die op dit moment voorkomen in de bodem van natuur- en landbouwgronden, waarvoor geldt dat er geen sprake is van belasting door lokale verontreinigingsbronnen. Bij overschrijding van deze achtergrondwaarde of de streefwaarde in het grondwater kunnen we spreken van een lichte verhoging.

Indien het gemiddelde van de achtergrond- of streefwaarde en de interventiewaarde (tussenwaarde) wordt overschreden, kunnen we spreken van een matige verhoging.

De interventiewaarde is de waarde waarboven sprake is van een ernstige vermindering of dreigende vermindering van de functionele eigenschappen die de bodem heeft voor mens, plant of dier. Bij overschrijding van de interventiewaarde spreken we van een sterke verontreiniging.

Als grondmengmonsters zijn onderzocht, kunnen de gehalten in afzonderlijke monsters hoger zijn. In een aanvullend of nader onderzoek kunnen vervolgens de enkelvoudige monsters worden geanalyseerd. Alleen met aanvullende analyseresultaten kan doorgaans voldoende inzicht worden verkregen in de omvang van de verontreinigingen.

De ernst van een verontreiniging is, conform de Wet Bodembescherming (Wbb), gerelateerd aan een omvangscriterium. Om van een geval van ernstige bodemverontreiniging te kunnen spreken, dient voor ten minste één stof de interventiewaarde te worden overschreden in minimaal 25 m³ grond of 100 m³ grondwater.

Als een voldoende beeld van de verontreinigingen is verkregen, kan een inschatting worden gemaakt van de eventuele risico's voor de volksgezondheid en de mogelijke gebruiksbependingen van de locatie.

Verontreinigingen die geheel of grotendeels na 1 januari 1987 zijn ontstaan, vallen onder de zorgplicht in de Wbb en dienen in principe zo spoedig mogelijk, ongeacht de ernst van de verontreiniging, te worden verwijderd.

4. RESULTATEN BODEMONDERZOEK

4.1 RESULTATEN VELDONDERZOEK

Het veldonderzoek is, zonder afwijkingen op de uitvoeringsvoorschriften, uitgevoerd op 17 oktober 2017 door de heer H. Manshanden. Tijdens het veldwerk zijn geen aandachtspunten voor mogelijke bodemverontreiniging naar voren gekomen.

Verdeeld over de terreindelen zijn handmatig met behulp van de Edelmanboor 7 grondboringen tot de grondwaterstand en 7 boringen tot (minimaal) 0,5 m -mv verricht. Daarnaast zijn 2 peilbuisboringen verricht, waarin een filter is geplaatst.

Het algemene, kenmerkende bodemprofiel op de locatie tot een diepte van circa 2,5 m -mv bestaat overwegend uit matig siltig, zeer fijn zand. Tijdens het veldwerk zijn zintuiglijk geen verontreinigingen waargenomen. Zintuiglijk is ook geen puin of asbestverdacht materiaal op het maaiveld of in de opgeboorde grond aangetroffen. Aangezien de boringen met een Edelmanboor (diameter 12 cm) zijn verricht, is deze informatie slechts indicatief.

De boorpunten (1 t/m 16) zijn aangegeven op de situatietekening van bijlage 2. Uit de in het veld genomen enkelvoudige monsters van de bovengrond zijn door het laboratorium, volgens de opdracht van Landview BV, twee mengmonsters samengesteld. Uit de monsters van de ondergrond is één mengmonster samengesteld. Bij de monsternamen is soms afgeweken van de trajecten van 0,5 m gezien de geconstateerde geringe textuurverschillen.

Ter bemonstering van het grondwater zijn de grondboringen 1 en 2 afgewerkt met een peilbuis. De filters van de boringen zijn conform NEN geplaatst, gebaseerd op de tijdens het veldonderzoek ingeschatte grondwaterstand. De verbinding tussen filter en stijgbuis is geklemd. Het filter is voorzien van een filterkous. Tot een halve meter boven het filter is het boorgat opgevuld met filtergrind; hierboven is een halve meter opgevuld met Bentoniet (zwekllei). De peilbuizen zijn niet ingemeten ten opzichte van NAP, omdat bij verkennend bodemonderzoek op niet-verdachte locaties hieraan geen prioriteit wordt gegeven. Om representatieve grondwatermonsters te verkrijgen is, na het plaatsen van de peilbuizen en voor de monsternamen, een hoeveelheid water afgepompt gelijk aan driemaal de boorgatinhoud. Tijdens het afpompen zijn de Ec en de pH van het opgepompte water gemeten totdat deze constant bleven.

Bij het schoonpompen is in beide peilbuizen een goede toestroming van het grondwater geconstateerd. De bemonstering van de peilbuizen is op 24 oktober 2017 door de heer F. Borst uitgevoerd. De geschatte grondwaterstand tijdens plaatsing, de filterstelling van de bemonsterde peilbuizen, de grondwaterstand bij bemonstering (gws), de zuurgraad (pH), de soortelijke geleiding (Ec), de troebelheid en eventuele zintuiglijke afwijkingen zijn weergegeven in tabel 3.

Tabel 3: gegevens grondwater

Peilbuis	Geschatte gws (m -mv)	Filterstelling (m -mv)	Gemten gws (m -mv)	Zuurgraad (pH)	Ec (µS/cm)	Troebelheid (FTU)	Zintuiglijke afwijkingen
1	1,00	1,5 – 2,5	0,72	7,22	840	24,08	geen
2	0,90	1,3 – 2,3	0,53	7,26	1320	12,33	geen

De soortelijke geleiding en de zuurgraad van het grondwater, gemeten in het veld, weken niet af van de te verwachten waarden, gezien het bodemtype en de geohydrologische situatie op de locatie. De natuurlijke troebelheid ligt tussen 0 en 10 FTU. Naar onze mening zijn representatieve monsters verkregen voor analyse. Bij de interpretatie wordt rekening gehouden met de gemeten hogere troebelheid.

In bijlage 3 worden de beschrijvingen van de boringen, de peilbuizen, de zintuiglijke waarnemingen en de monsternamen weergegeven. Zintuiglijk waarneembare afwijkingen ten aanzien van de aanwezigheid van bodemvreemde bijmengingen en de kleur van het bodemmateriaal zijn qua aard en mate beschreven.

4.2 ANALYSERESULTATEN GROND

Ter vaststelling van de toetsingswaarden voor de grond zijn voor dit onderzoek het organische stofgehalte en de lutumfractie van representatieve grondsoorten door het laboratorium bepaald. De analyseresultaten staan weergegeven op de analysecertificaten van bijlage 4.1, waarop tevens de gebruikte analysemethoden zijn aangegeven. De toetsing voor de grond volgens de BoToVa (Bodem Toets- en Validatieservice) van Rijkswaterstaat Leefomgeving staat weergegeven in bijlage 4.2.

In het mengmonster 5524913 van de bovengrond overschrijdt het gehalte aan minerale olie de achtergrondwaarde. Voor het overige zijn in het mengmonster van de boven- en ondergrond zijn geen verhoogde gehalten van de geanalyseerde parameters geconstateerd.

4.3 ANALYSERESULTATEN GRONDWATER

De analyseresultaten staan weergegeven op de analysecertificaten van bijlage 4.1, waarop tevens de gebruikte analysemethoden zijn aangegeven. De toetsing voor het grondwater volgens de BoToVa staat weergegeven in bijlage 4.3.

In de grondwatermonsters overschrijden de concentraties van barium de streefwaarde. Voor het overige zijn van geanalyseerde parameters geen verhoogde concentraties gemeten.

5. CONCLUSIES EN AANBEVELINGEN

In het mengmonster 5524913 van de bovengrond overschrijdt het gehalte aan minerale olie de achtergrondwaarde. Voor het overige zijn in het mengmonster van de boven- en ondergrond zijn geen verhoogde gehalten van de geanalyseerde parameters geconstateerd.

In de grondwatermonsters overschrijden de concentraties van barium de streefwaarde. Voor het overige zijn van geanalyseerde parameters geen verhoogde concentraties gemeten.

De hypothese dat geen of slechts lichte bodemverontreiniging aanwezig is, behalve van nature verhoogde concentraties, wordt in het onderzoek bevestigd.

De aangetroffen verhoging is dusdanig gering, dat voor het instellen van een vervolgonderzoek geen aanleiding wordt gezien. Op de locatie bestaan, op grond van de resultaten van dit onderzoek, geen risico's voor de volksgezondheid of de ecologie bij ieder beoogd gebruik.

Voor hergebruik van grond buiten de locatie is het Besluit Bodemkwaliteit van toepassing.

Tijdens het onderzoek is zintuiglijk op het maaiveld en in de bodem geen asbestverdacht materiaal aangetroffen. Tijdens een verkennend bodemonderzoek (NEN 5740) wordt de bodem niet specifiek op asbest onderzocht. In de grond is geen puin aangetroffen. De uitvoering van een asbestonderzoek conform NEN 5707 wordt door Landview BV daarom niet noodzakelijk geacht.

6. SLOTOPMERKINGEN

Het onderzoek is op zorgvuldige wijze verricht door Landview BV uit Hoorn. Een bodemonderzoek wordt steekproefsgewijs uitgevoerd. Hierdoor hebben de onderzoeksresultaten een beperkte geldigheidsduur.

Hoewel de grootste zorgvuldigheid wordt betracht bij de uitvoering van het onderzoek is het, juist door de steekproefsgewijze bemonstering, mogelijk dat plaatselijk afwijkingen in het bodemprofiel aanwezig zijn, welke tijdens het onderzoek niet naar voren zijn gekomen. Landview BV aanvaardt geen enkele aansprakelijkheid voor hieruit voortvloeiende schade of gevolgen van welke aard dan ook.

In dit kader wordt tevens opgemerkt dat Landview BV niet kan instaan voor de volledigheid en juistheid van door derden verstrekte informatie en van eventueel door derden uitgevoerd (voor)onderzoek.

Het uitgevoerde bodemonderzoek betreft een momentopname. Beïnvloeding van bodemkwaliteit zal ook plaats kunnen vinden na uitvoering van dit onderzoek. Naarmate er een langere tijd is verstreken na uitvoering van het onderzoek, dient meer voorzichtigheid te worden betracht bij het gebruik van de resultaten van het onderzoek.


De uiteindelijke toetsende en handhavende taak ligt bij het bevoegd gezag, zijnde de gemeente.

Dit rapport mag uitsluitend in zijn geheel worden gereproduceerd.

7. REFERENTIES

- * *Bodem, Landbodem. Strategie voor het uitvoeren van vooronderzoek bij verkennend en nader bodemonderzoek, NEN 5725:2009.* Nederlands Normalisatie-instituut, Delft, januari 2009.
- * *Bodem, Landbodem. Strategie voor het uitvoeren van verkennend bodemonderzoek, NEN 5740/A1.* Nederlands Normalisatie-instituut, Delft, februari 2016.
- * *Beoordelingsrichtlijn voor het SIKB procescertificaat voor Veldwerk bij milieuhygiënisch bodemonderzoek BRL SIKB 2000.* Stichting Infrastructuur Kwaliteitsborging Bodembeheer, vigerende versie.
- * *Bodem, boorsystemen en monsternemingstoestellen voor grond, sediment en grondwater, die worden toegepast bij bodemverontreinigingsonderzoek, NPR 5741.* Nederlands Normalisatie-instituut, Delft, 1994.
- * *Wijziging Circulaire bodemsanering.* Vigerende versie. Staatscourant, 's-Gravenhage.
- * *Wijziging Regeling bodemkwaliteit.* Vigerende versie. Staatscourant, 's-Gravenhage.
- * *Leidraad Bodembescherming.* Vigerende aflevering. SDU uitgeverij, 's-Gravenhage.
- * *Kwantiteit en kwaliteit van grond- en oppervlaktewater in Noord-Holland benoorden het IJ.* Regionale studies, Werkgroep Noord-Holland, Instituut voor Cultuurtechniek en Waterhuishouding, Wageningen, 1982.
- * *Grondwaterkwaliteit.* Een eerste presentatie van grondwaterkwaliteitsgegevens uit het Provinciaal Meetnet Grondwaterkwaliteit, Provincie Noord-Holland, december 1996.
- * *Bodemkwaliteitskaart regio Kop van Noord-Holland.* CSO Adviesbureau voor Milieu-onderzoek, projectcode 12M239, 25 april 2013.
- * *Atlas van historische topografische kaarten Noord-Holland (1894-1923).* Uitgeverij 12 Provinciën, 2003.
- * *Topografische atlas van Noord-Holland.* Uitgeverij 12 Provinciën, 2009.

BIJLAGE 1 REGIONALE SITUATIE

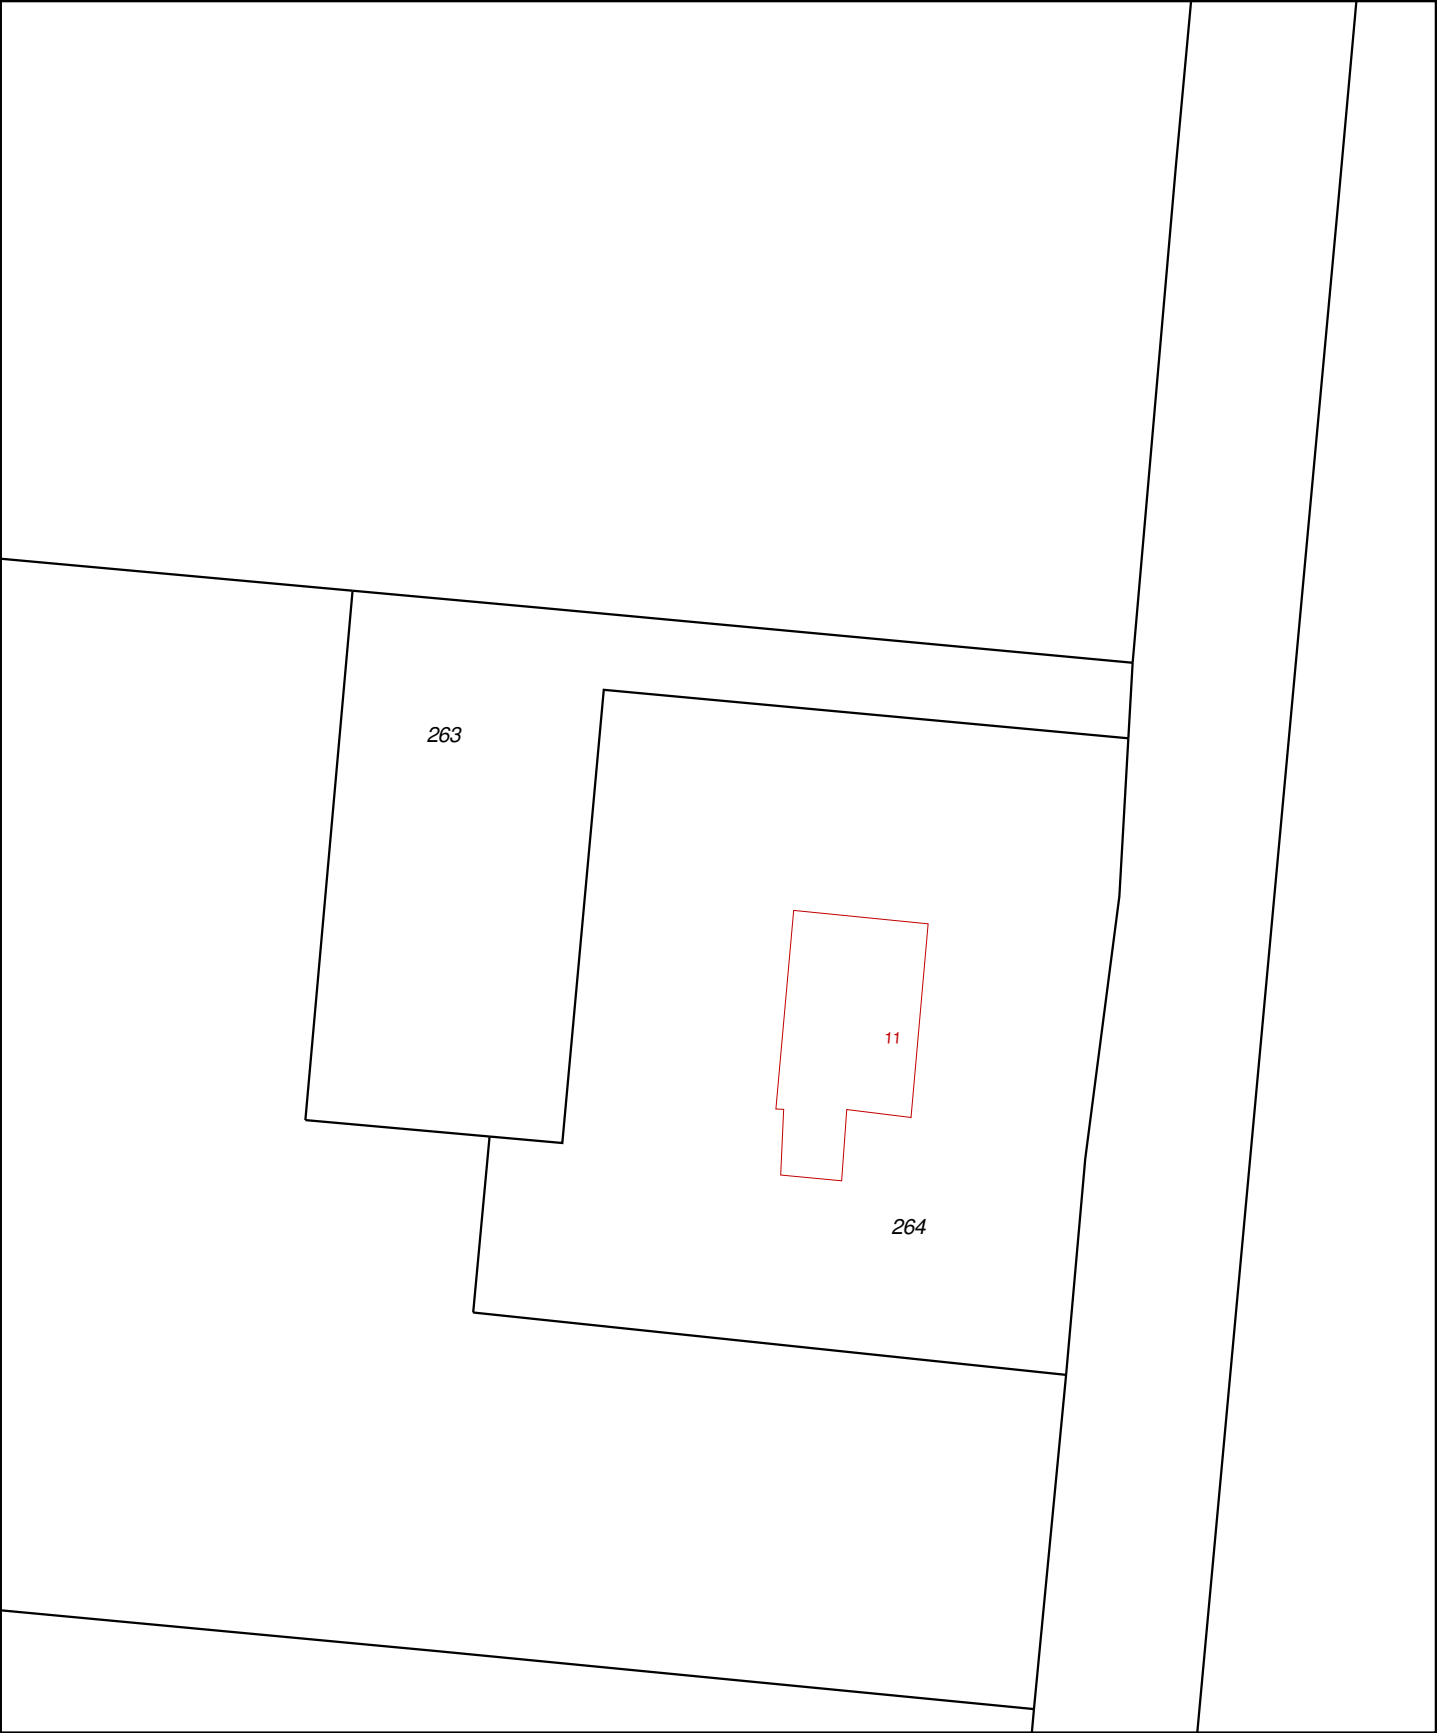

12345
25

Deze kaart is noordgericht

Perceelnummer

Huisnummer

Vastgestelde kadastrale grens

Voorlopige kadastrale grens

Administratieve kadastrale grens

Bebouwing

Overige topografie

Voor een eensluidend uittreksel, Apeldoorn, 1 november 2017

De bewaarder van het kadaster en de openbare registers

Schaal 1:1000

Kadastrale gemeente

Sectie

Perceel

WIERINGERMEER


M

263



Aan dit uittreksel kunnen geen betrouwbare maten worden ontleend.


De Dienst voor het kadaster en de openbare registers behoudt zich de intellectuele eigendomsrechten voor, waaronder het auteursrecht en het databankenrecht.

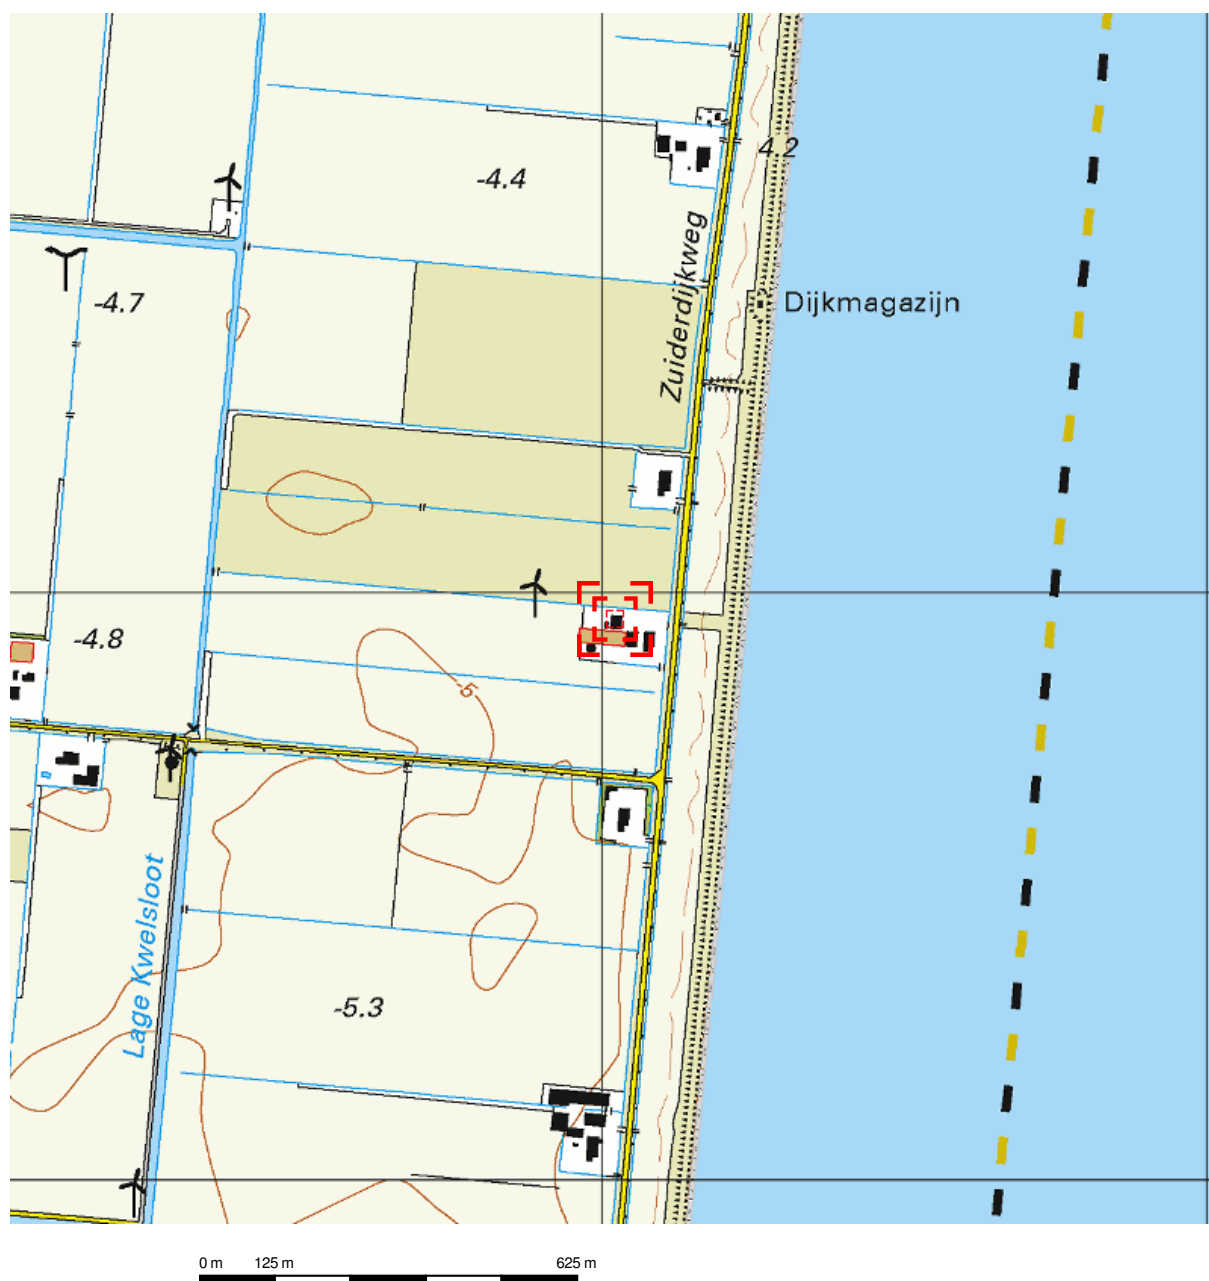

Deze kaart is noordgericht.

Schaal 1: 12500







Hier bevindt zich Kadastraal object WIERINGERMEER M 263
Zuiderdijkweg 11, WIERINGERWERF
CC-BY Kadaster.

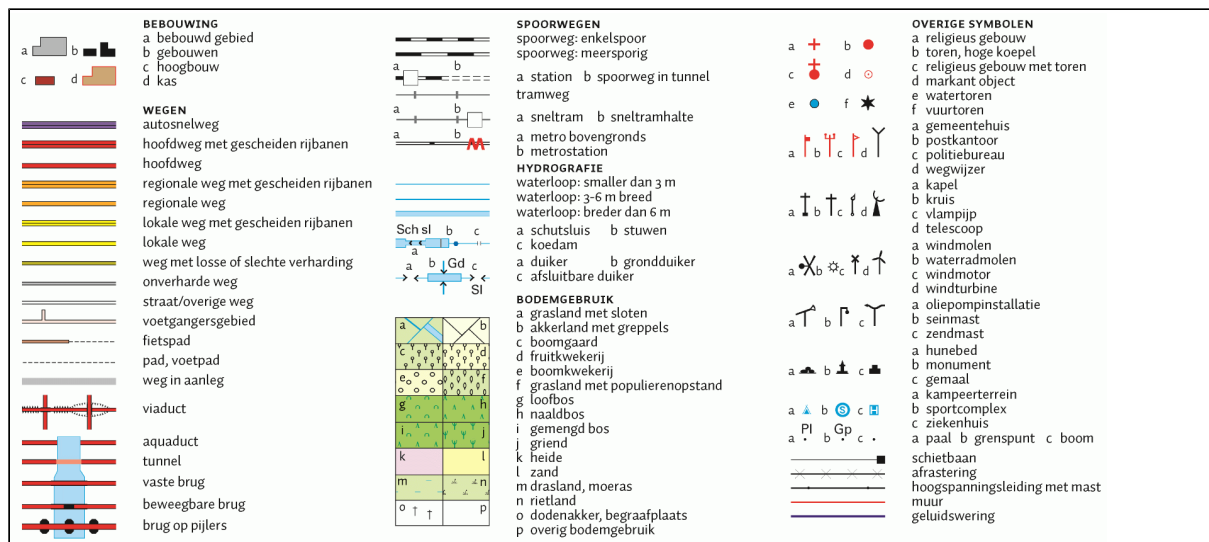

BIJLAGE 2 LOKALE SITUATIE MET BOORPUNTEN




Legenda		Getekend door: PP	Zuiderdijkweg 11 te Wwf		Schaal: 1:1000
♂	NEN-peilbuis	Datum: 1-11-2017			
•	Boring tot GWS.	 Landview Bodemonderzoek	Bijlage:	2	Projectnummer: 2017189
◦	Boring tot 0.5 m		Datum veldwerk: 17-10-2017 Boormeester: H. Manshanden		
≈	Water		De Factorij 32F, 1689 AL Zwaag Postbus 4060, 1620 HB Hoorn		
					 Noord

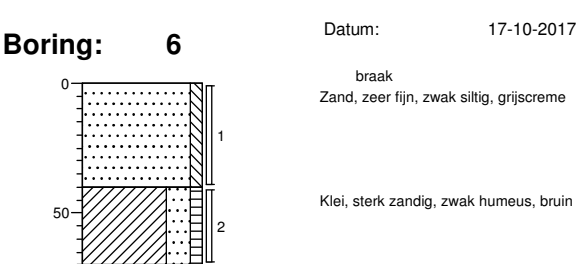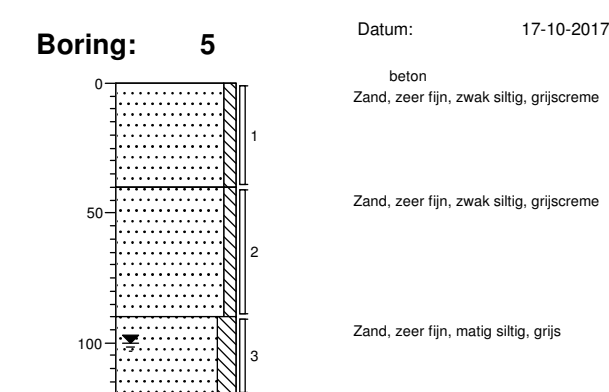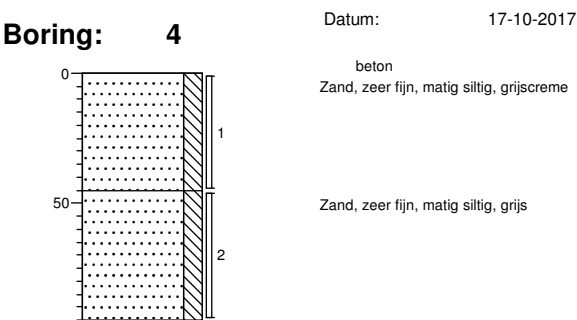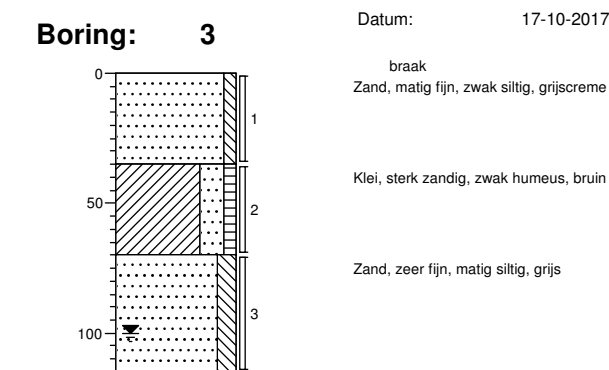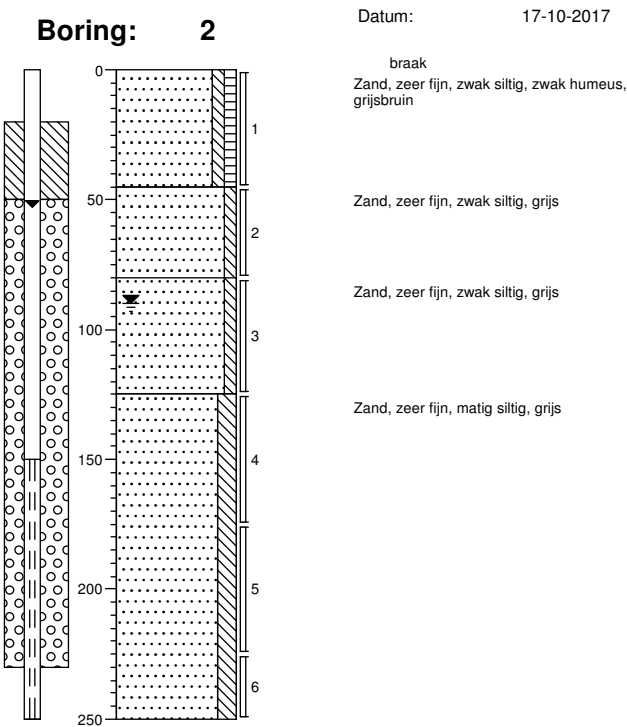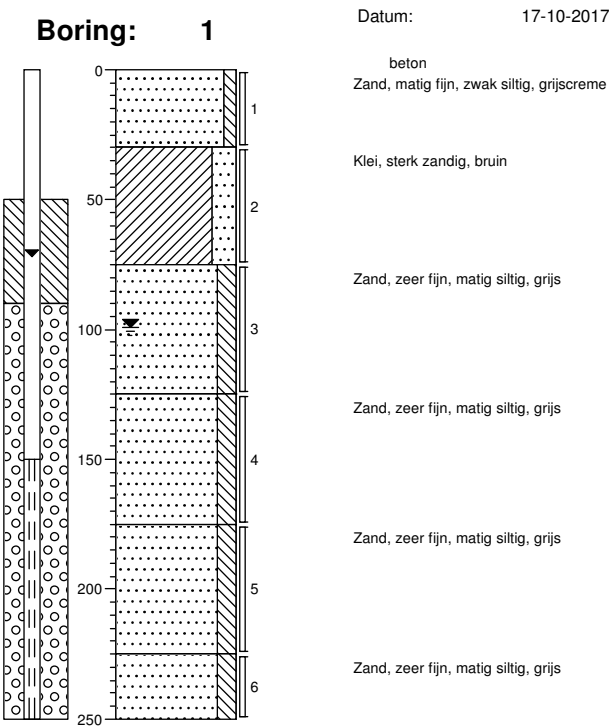

Boring: 7

Datum: 17-10-2017

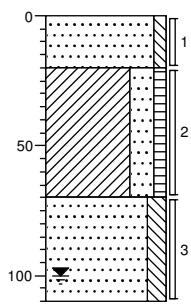


braak
Zand, zeer fijn, zwak siltig, grijscreme

Klei, sterk zandig, zwak humeus, grijsbruin

Zand, zeer fijn, matig siltig, grijs

Boring: 8


Datum: 17-10-2017

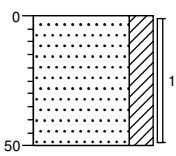

beton
Zand, zeer fijn, kleiig, bruincreme

Boring: 9

Datum: 17-10-2017

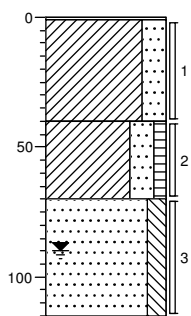


tuin
Worteldoek
Klei, sterk zandig, bruincreme

Klei, sterk zandig, zwak humeus, donkerbruin

Zand, zeer fijn, matig siltig, grijs

Boring: 10

Datum: 17-10-2017

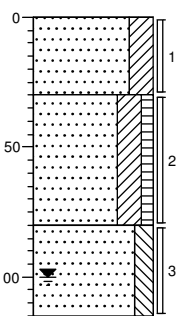


gazon
Zand, zeer fijn, kleiig, grijsbruin

Zand, zeer fijn, kleiig, zwak humeus, bruin

Zand, zeer fijn, matig siltig, grijs

Boring: 11


Datum: 17-10-2017

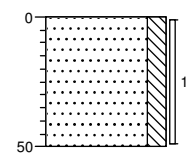

gazon
Zand, zeer fijn, matig siltig, bruin

Boring: 12

Datum: 17-10-2017

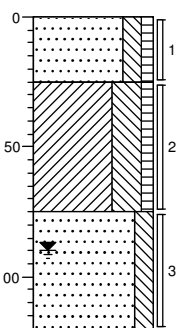


gazon
Zand, zeer fijn, matig siltig, zwak humeus, bruin

Klei, uiterst siltig, zwak humeus, bruin

Zand, zeer fijn, matig siltig, grijs

Boring: 13


Datum: 17-10-2017

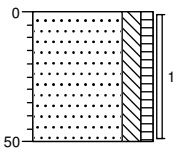

braak
Zand, zeer fijn, matig siltig, zwak humeus, bruin

Boring: 14

Datum: 17-10-2017

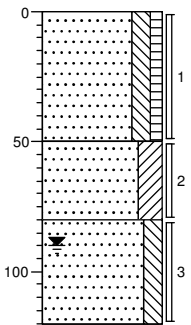


braak
Zand, zeer fijn, matig siltig, zwak humeus, bruin

Zand, zeer fijn, kleiig, grijsbruin

Zand, zeer fijn, matig siltig, grijs

Boring: 15


Datum: 17-10-2017

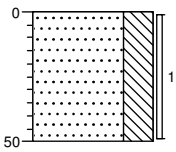

berm
Zand, zeer fijn, uiterst siltig, bruin

Boring: 16


Datum: 17-10-2017

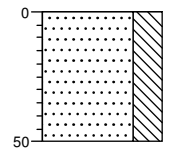


berm
Zand, zeer fijn, uiterst siltig, bruin

Legenda (conform NEN 5104)


grind

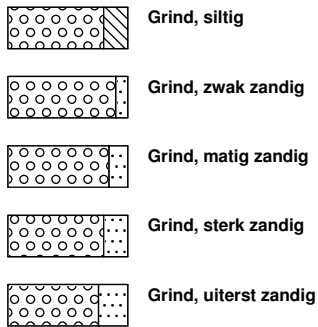


zand

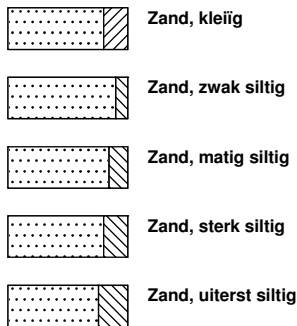

veen

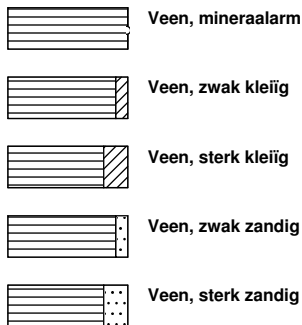


peilbuis

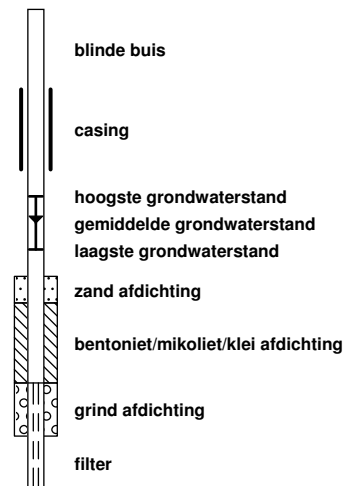


klei



leem

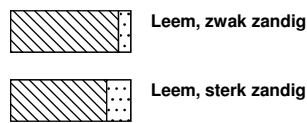


overige toevoegingen

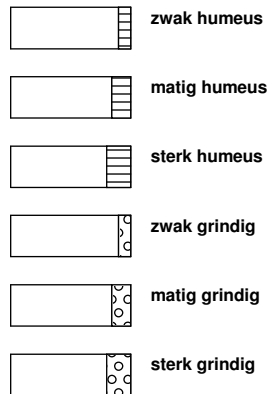


geur




olie

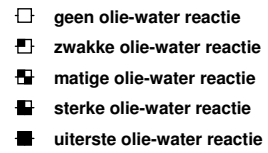


p.i.d.-waarde

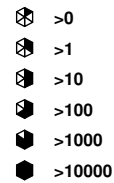

monsters

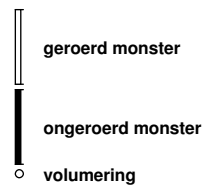

overig

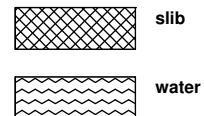

BIJLAGE 4.1 ANALYSECERTIFICATEN LABORATORIUM

Locatie : Zuiderdijkweg 11 te Wieringerwerf
Projectnummer : 2017189

Project code: 710315
711699

Landview B.V.
T.a.v. de heer drs. F. van der Donk
Postbus 4060
1620 HB HOORN

Uw kenmerk : 2017189
Ons kenmerk : Project 710315
Validatieref. : 710315_certificaat_v1
Opdrachtverificatiecode: QBCO-BZCI-VSKF-ZYAX
Bijlage(n) : 2 tabel(len) + 1 oliechromatogram(men) + 2 bijlage(n)

Amsterdam, 24 oktober 2017

Hierbij zend ik u de resultaten van het laboratoriumonderzoek dat op uw verzoek is uitgevoerd in de door u aangeboden monsters.

De resultaten hebben uitsluitend betrekking op de monsters, zoals die door u voor analyse ter beschikking werden gesteld.

Het onderzoek is, met uitzondering van eventueel uitbesteed onderzoek, uitgevoerd door Eurofins Omegam volgens de methoden zoals ze zijn vastgelegd in het geldende accreditatie-certificaat L086 en/of in de bundel "Analysevoorschriften Eurofins Omegam". De in dit onderzoek uitgevoerde onderzoeksmethoden van de geaccrediteerde analyses zijn in een aparte bijlage als onderdeel van dit analyse-certificaat opgenomen. De methoden zijn, voor zover mogelijk, ontleend aan de accreditatieprogramma's/schema's en NEN- EN- en/of ISO-voorschriften.

Ik wijs u erop dat het analyse-certificaat alleen in zijn geheel mag worden gereproduceerd. Ik vertrouw erop uw opdracht volledig en naar tevredenheid te hebben uitgevoerd. Heeft u naar aanleiding van deze rapportage nog vragen, dan verzoek ik u contact op te nemen met onze klantenservice.

Hoogachtend,
namens Eurofins Omegam,



Ing. J. Tukker
Manager productie

Op dit certificaat zijn onze algemene voorwaarden van toepassing.
Dit analyse-certificaat mag niet anders dan in zijn geheel worden gereproduceerd.

Eurofins Omegam B.V.
H.J.E. Wenckbachweg 120
NL-1114 AD Amsterdam-Duivendrecht
Nederland

T +31-(0)20-597 66 80
F +31-(0)20-597 66 89
CSOmegam@eurofins.com
www.omegam.nl

IBAN NL 16 BNPA 0227667980
BIC BNPANL2A
BTW nr. NL8139.67.132.B01
KvK nr. 34215654

ANALYSECERTIFICAAT

Project code : 710315
 Project omschrijving : 2017189
 Opdrachtgever : Landview B.V.

Monsterreferenties

5524912 = 1 (0-30) 10 (0-30) 11 (0-50) 12 (0-25) 13 (0-50) 14 (0-50) 2 (0-45) 5 (0-40) 6 (0-40) 8 (0-50)

5524913 = 1 (30-75) 12 (25-75) 3 (35-70) 6 (40-70) 7 (20-70) 9 (1-40) 9 (40-70)

5524914 = 1 (75-125) 1 (125-175) 10 (80-115) 12 (75-120) 2 (45-80) 2 (80-125) 2 (125-175) 3 (70-115) 4 (45-95) 5 (90-120)

Opgegeven bemonsteringsdatum	17/10/2017	17/10/2017	17/10/2017
Ontvangstdatum opdracht	18/10/2017	18/10/2017	18/10/2017
Startdatum	18/10/2017	18/10/2017	18/10/2017
Monstercode	5524912	5524913	5524914
Matrix	Grond	Grond	Grond

Monstervoorbewerking

	uitgevoerd	uitgevoerd	uitgevoerd
S AS3000 (steekmonster)	n.v.t.	n.v.t.	n.v.t.
S gewicht artefact g	n.v.t.	n.v.t.	n.v.t.
S soort artefact	n.v.t.	n.v.t.	n.v.t.
S voorbewerking AS3000	uitgevoerd	uitgevoerd	uitgevoerd

Algemeen onderzoek - fysisch

		84,1	83,1	82,2
S droge stof	%			
S organische stof (gec. voor lutum)	% (m/m ds)	1,9	2,2	1,5
S lutumgehalte (pipetmethode)	% (m/m ds)	3,0	4,9	1,4

Anorganische parameters - metalen

		< 20	< 20	< 20
S barium (Ba)	mg/kg ds	< 20	< 20	< 20
S cadmium (Cd)	mg/kg ds	< 0,20	< 0,20	< 0,20
S kobalt (Co)	mg/kg ds	< 3,0	4,0	< 3,0
S koper (Cu)	mg/kg ds	< 5,0	7,7	< 5,0
S kwik (Hg) (niet vluchtig)	mg/kg ds	< 0,05	< 0,05	< 0,05
S lood (Pb)	mg/kg ds	< 10	< 10	< 10
S molybdeen (Mo)	mg/kg ds	< 1,5	< 1,5	< 1,5
S nikkel (Ni)	mg/kg ds	5	8	7
S zink (Zn)	mg/kg ds	21	43	< 20

Organische parameters - niet aromatisch

		< 35	54	< 35
S minerale olie (florisil clean-up)	mg/kg ds	< 35	54	< 35

Organische parameters - aromatisch

Polycyclische koolwaterstoffen:

		< 0,05	< 0,05	< 0,05
S naftaleen	mg/kg ds	< 0,05	< 0,05	< 0,05
S fenantreen	mg/kg ds	< 0,05	< 0,05	< 0,05
S anthraceen	mg/kg ds	< 0,05	< 0,05	< 0,05
S fluoranteen	mg/kg ds	< 0,05	< 0,05	< 0,05
S benzo(a)antraceen	mg/kg ds	< 0,05	< 0,05	< 0,05
S chryseen	mg/kg ds	< 0,05	< 0,05	< 0,05
S benzo(k)fluoranteen	mg/kg ds	< 0,05	< 0,05	< 0,05
S benzo(a)pyreen	mg/kg ds	< 0,05	< 0,05	< 0,05
S benzo(ghi)perylene	mg/kg ds	< 0,05	< 0,05	< 0,05
S indeno(1,2,3-cd)pyreen	mg/kg ds	< 0,05	< 0,05	< 0,05
S som PAK (10)	mg/kg ds	0,35	0,35	0,35

Organische parameters - gehalogeneerd

Polychloorbifenylen:

		< 0,001	< 0,001	< 0,001
S PCB -28	mg/kg ds	< 0,001	< 0,001	< 0,001
S PCB -52	mg/kg ds	< 0,001	< 0,001	< 0,001
S PCB -101	mg/kg ds	< 0,001	< 0,001	< 0,001
S PCB -118	mg/kg ds	< 0,001	< 0,001	< 0,001
S PCB -138	mg/kg ds	< 0,001	< 0,001	< 0,001
S PCB -153	mg/kg ds	< 0,001	< 0,001	< 0,001
S PCB -180	mg/kg ds	< 0,001	< 0,001	< 0,001
S som PCBs (7)	mg/kg ds	0,005	0,005	0,005

Dit analyse-certificaat, inclusief voorblad en eventuele bijlage(n), mag niet anders dan in zijn geheel worden gereproduceerd.

- De met een 'Q' gemerkte analyses zijn door RvA geaccrediteerd (registratienummer L086).

- De met een 'S' gemerkte analyses zijn op basis van het schema AS 3000 geaccrediteerd.

Opdrachtverificatiecode: QBCO-BZCI-VSKF-ZYAX

Ref.: 710315_certificaat_v1

ANALYSECERTIFICAAT

Project code : 710315
Project omschrijving : 2017189
Opdrachtgever : Landview B.V.

Opmerkingen m.b.t. analyses

Opmerking(en) algemeen

Organische stof gehalte (gecorrigeerd voor lutum en vrij ijzer in de vorm van Fe₂O₃)

Het organische stofgehalte is gecorrigeerd voor het in het analysecertificaat gerapporteerde lutumgehalte. Indien het lutumgehalte niet is gerapporteerd is de correctie uitgevoerd met een lutumgehalte van 5,4% (gemiddeld lutumgehalte Nederlandse bodem, AS3010/AS3210, prestatieblad organische stofgehalte in grond/waterbodem). Indien het vrij ijzergehalte is bepaald en groter is dan 5 % m/m, is bij de berekening van het organische stof gecorrigeerd voor dat gehalte aan vrij ijzer.


Sommatie van concentraties voor groepsparameters

De sommatie is uitgevoerd volgens AS3000 paragraaf 2.5.2 en bijlage 3.

OLIE-ONDERZOEK

Monstercode : 5524913
Project omschrijving : 2017189
Uw referentie : 1 (30-75) 12 (25-75) 3 (35-70) 6 (40-70) 7 (20-70) 9 (1-40) 9 (40-70)
Methode : minerale olie (florisil clean-up)

OLIECHROMATOGRAM

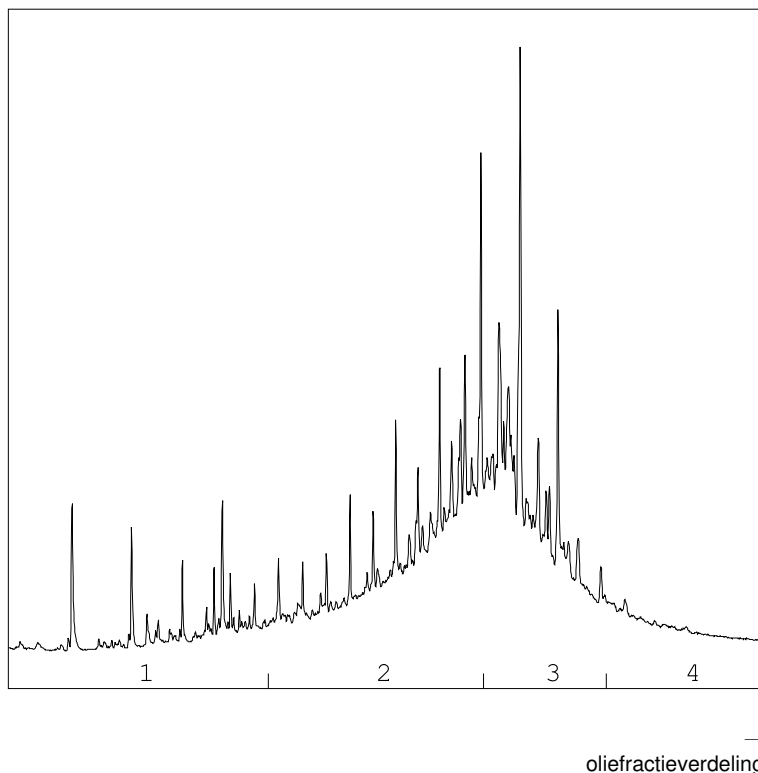

OLIEFRACTIEVERDELING

1) fractie > C10 - C19	7 %
2) fractie C19 - C29	45 %
3) fractie C29 - C35	40 %
4) fractie C35 -< C40	8 %

minerale olie gehalte: 54 mg/kg ds

Minerale olie

Interpretatie: raadpleeg voor de typering van de oliesoort de OMEGAM oliebibliotheek.

De hoogte van de signalen is geen maat voor de concentratie van de olie in het monster.
(Het chromatogram heeft een variabele schaalindeling)

Bij een minerale olie gehalte kleiner dan de rapportagegrens worden geen oliefractionen weergegeven.

ANALYSECERTIFICAAT

Project code : 710315
 Project omschrijving : 2017189
 Opdrachtgever : Landview B.V.

Barcodeschema's

Monstercode Uw referentie	monster	diepte	barcode
5524912 1 (0-30) 10 (0-30) 11 (0-50) 12 (0-25) 13 (0-50) 14 (0-50) 2 (0-45) 5 (0-40) 6 (0-40) 8 (0-50)	1 10 11 12 5 6 8 2 13 14	0-0.3 0-0.3 0-0.5 0-0.25 0-0.4 0-0.4 0-0.5 0-0.45 0-0.5 0-0.5	2499808AA 2499288AA 2499305AA 2499298AA 2499795AA 2499290AA 2499299AA 2499296AA 2499295AA 2499287AA
5524913 1 (30-75) 12 (25-75) 3 (35-70) 6 (40-70) 7 (20-70) 9 (1-40) 9 (40-70)	1 3 6 7 9 9 12	0.3-0.75 0.35-0.7 0.4-0.7 0.2-0.7 0.01-0.4 0.4-0.7 0.25-0.75	2499802AA 2499786AA 2499794AA 2499799AA 2499793AA 2499294AA 2499313AA
5524914 1 (75-125) 1 (125-175) 10 (80-115) 12 (75-120) 2 (45-80) 2 (80-125) 2 (125-175) 3 (70-115) 4 (45-95) 5 (90-120)	1 1 2 2 2 3 4 5 12 10	0.75-1.25 1.25-1.75 0.45-0.8 0.8-1.25 1.25-1.75 0.7-1.15 0.45-0.95 0.9-1.2 0.75-1.2 0.8-1.15	2499801AA 2499329AA 2499291AA 2499301AA 2499297AA 2499790AA 2499796AA 2499788AA 2499278AA 2499314AA

ANALYSECERTIFICAAT

Project code : 710315
Project omschrijving : 2017189
Opdrachtgever : Landview B.V.

Analysemethoden in Grond (AS3000)

AS3000

In dit analysecertificaat zijn de met 'S' gemerkte analyses uitgevoerd volgens de analysemethoden beschreven in het "Accreditatieschema Laboratoriumanalyses voor grond-, waterbodem- en grondwateronderzoek (AS SIKB 3000)". Het laboratoriumonderzoek is uitgevoerd volgens de onderstaande analysemethoden. Deze analyses zijn vastgelegd in het geldende accreditatie-certificaat met bijbehorende verrichtingenlijst L086 van Eurofins Omegam BV.

voorbewerking AS3000	: Conform AS3000 en NEN-EN 16179
Droge stof	: Conform AS3010 prestatieblad 2
Organische stof (gec. voor lutum)	: Conform AS3010 prestatieblad 3 en gelijkwaardig aan NEN 5754
Lutumgehalte (pipetmethode)	: Conform AS3010 prestatieblad 4; gelijkwaardig aan NEN 5753
Barium (Ba)	: Conform AS3010 prestatieblad 5; NEN 6966 en destructie conform NEN 6961
Cadmium (Cd)	: Conform AS3010 prestatieblad 5; NEN 6966 en destructie conform NEN 6961
Kobalt (Co)	: Conform AS3010 prestatieblad 5; NEN 6966 en destructie conform NEN 6961
Koper (Cu)	: Conform AS3010 prestatieblad 5; NEN 6966 en destructie conform NEN 6961
Kwik (Hg) (niet vluchtig)	: Conform AS3010 prestatieblad 5; NEN-ISO 16772 en destructie conform NEN 6961
Lood (Pb)	: Conform AS3010 prestatieblad 5; NEN 6966 en destructie conform NEN 6961
Molybdeen (Mo)	: Conform AS3010 prestatieblad 5; NEN 6966 en destructie conform NEN 6961
Nikkel (Ni)	: Conform AS3010 prestatieblad 5; NEN 6966 en destructie conform NEN 6961
Zink (Zn)	: Conform AS3010 prestatieblad 5; NEN 6966 en destructie conform NEN 6961
Minerale olie (florisil clean-up)	: Conform AS3010 prestatieblad 7
PAKs	: Conform AS3010 prestatieblad 6
PCBs	: Conform AS3010 prestatieblad 8

Landview B.V.
T.a.v. de heer drs. F. van der Donk
Postbus 4060
1620 HB HOORN

Uw kenmerk : 2017189
Ons kenmerk : Project 711699
Validatieref. : 711699_certificaat_v1
Opdrachtverificatiecode: TBXO-RNPD-IKFH-KMRX
Bijlage(n) : 2 tabel(len) + 2 bijlage(n)

Amsterdam, 30 oktober 2017

Hierbij zend ik u de resultaten van het laboratoriumonderzoek dat op uw verzoek is uitgevoerd in de door u aangeboden monsters.

De resultaten hebben uitsluitend betrekking op de monsters, zoals die door u voor analyse ter beschikking werden gesteld.

Het onderzoek is, met uitzondering van eventueel uitbesteed onderzoek, uitgevoerd door Eurofins Omegam volgens de methoden zoals ze zijn vastgelegd in het geldende accreditatie-certificaat L086 en/of in de bundel "Analysevoorschriften Eurofins Omegam". De in dit onderzoek uitgevoerde onderzoeksmethoden van de geaccrediteerde analyses zijn in een aparte bijlage als onderdeel van dit analyse-certificaat opgenomen. De methoden zijn, voor zover mogelijk, ontleend aan de accreditatieprogramma's/schema's en NEN- EN- en/of ISO-voorschriften.

Ik wijs u erop dat het analyse-certificaat alleen in zijn geheel mag worden gereproduceerd. Ik vertrouw erop uw opdracht volledig en naar tevredenheid te hebben uitgevoerd. Heeft u naar aanleiding van deze rapportage nog vragen, dan verzoek ik u contact op te nemen met onze klantenservice.

Hoogachtend,
namens Eurofins Omegam,



Ing. J. Tukker
Manager productie

Op dit certificaat zijn onze algemene voorwaarden van toepassing.
Dit analyse-certificaat mag niet anders dan in zijn geheel worden gereproduceerd.

Eurofins Omegam B.V.
H.J.E. Wenckbachweg 120
NL-1114 AD Amsterdam-Duivendrecht
Nederland

T +31-(0)20-597 66 80
F +31-(0)20-597 66 89
CSOmegam@eurofins.com
www.omegam.nl

IBAN NL 16 BNPA 0227667980
BIC BNPANL2A
BTW nr. NL8139.67.132.B01
KvK nr. 34215654

ANALYSECERTIFICAAT

Project code : 711699
 Project omschrijving : 2017189
 Opdrachtgever : Landview B.V.

Monsterreferenties

5528668 = 1 (150-250)

5528669 = 2 (150-250)

Opgegeven bemonsteringsdatum :	24/10/2017	24/10/2017
Ontvangstdatum opdracht :	24/10/2017	24/10/2017
Startdatum :	24/10/2017	24/10/2017
Monstercode :	5528668	5528669
Matrix :	Grondwater	Grondwater

Anorganische parameters - metalen

Metalen ICP-MS (opgelost):

S arseen (As)	µg/l	< 5	< 5
S barium (Ba)	µg/l	52	58
S cadmium (Cd)	µg/l	< 0,2	< 0,2
S kobalt (Co)	µg/l	< 2	< 2
S koper (Cu)	µg/l	< 2	< 2
S kwik (Hg) (niet vluchtig)	µg/l	< 0,05	< 0,05
S lood (Pb)	µg/l	< 2	< 2
S molybdeen (Mo)	µg/l	< 2	< 2
S nikkel (Ni)	µg/l	< 3	< 3
S zink (Zn)	µg/l	< 10	12

Organische parameters - niet aromatisch

S minerale olie (florisil clean-up)	µg/l	< 50	< 50
-------------------------------------	------	------	------

Organische parameters - aromatisch

Vluchtige aromaten:

S benzeen	µg/l	< 0,2	< 0,2
S ethylbenzeen	µg/l	< 0,2	< 0,2
S naftaleen	µg/l	< 0,02	< 0,02
S o-xyleen	µg/l	< 0,1	< 0,1
S styreen	µg/l	< 0,2	< 0,2
S toluen	µg/l	< 0,2	< 0,2
S xyleen (som m+p)	µg/l	< 0,2	< 0,2
S som xylenen	µg/l	0,2	0,2

Organische parameters - gehalogeneerd

Vluchtige chlooralifaten:

S 1,1,1-trichloorethaan	µg/l	< 0,1	< 0,1
S 1,1,2-trichloorethaan	µg/l	< 0,1	< 0,1
S 1,1-dichloorethaan	µg/l	< 0,2	< 0,2
S 1,1-dichlooretheen	µg/l	< 0,1	< 0,1
S 1,1-dichloorpropaan	µg/l	< 0,2	< 0,2
S 1,2-dichloorethaan	µg/l	< 0,2	< 0,2
S 1,2-dichloorpropaan	µg/l	< 0,2	< 0,2
S 1,3-dichloorpropaan	µg/l	< 0,2	< 0,2
S cis-1,2-dichlooretheen	µg/l	< 0,1	< 0,1
S dichloormethaan	µg/l	< 0,2	< 0,2
S monochlooretheen (vinylchloride)	µg/l	< 0,2	< 0,2
S tetrachlooretheen	µg/l	< 0,1	< 0,1
S tetrachloormethaan	µg/l	< 0,1	< 0,1
S trans-1,2-dichlooretheen	µg/l	< 0,1	< 0,1
S trichlooretheen	µg/l	< 0,2	< 0,2
S trichloormethaan	µg/l	< 0,2	< 0,2
S som C+T dichlooretheen	µg/l	0,1	0,1
S som dichloorpropanen	µg/l	0,4	0,4

Vluchtige gehalogeneerde alifaten - divers:

S tribroommethaan (bromofom)	µg/l	< 0,2	< 0,2
------------------------------	------	-------	-------

Dit analyse-certificaat, inclusief voorblad en eventuele bijlage(n), mag niet anders dan in zijn geheel worden gereproduceerd.

- De met een 'Q' gemerkte analyses zijn door RvA geaccrediteerd (registratienummer L086).

- De met een 'S' gemerkte analyses zijn op basis van het schema AS 3000 geaccrediteerd.

Opdrachtverificatiecode: TBXO-RNPD-IKFH-KMRX

Ref.: 711699_certificaat_v1

ANALYSECERTIFICAAT

Project code : 711699
Project omschrijving : 2017189
Opdrachtgever : Landview B.V.

Opmerkingen m.b.t. analyses

Opmerking(en) algemeen

Sommatie van concentraties voor groepsparameters

De sommatie is uitgevoerd volgens AS3000 paragraaf 2.5.2 en bijlage 3.

ANALYSECERTIFICAAT

Project code : 711699
Project omschrijving : 2017189
Opdrachtgever : Landview B.V.

Barcodeschema's

Monstercode	Uw referentie	monster	diepte	barcode
5528668	1 (150-250)	150-250#!		0216068MM
		150-250#!		0297103YA
5528669	2 (150-250)	150-250#!		0216109MM
		150-250#!		0297087YA

ANALYSECERTIFICAAT

Project code : 711699
Project omschrijving : 2017189
Opdrachtgever : Landview B.V.

Analysemethoden in Grondwater (AS3000)

AS3000

In dit analysecertificaat zijn de met 'S' gemerkte analyses uitgevoerd volgens de analysemethoden beschreven in het "Accreditatieschema Laboratoriumanalyses voor grond-, waterbodembodem- en grondwateronderzoek (AS SIKB 3000)". Het laboratoriumonderzoek is uitgevoerd volgens de onderstaande analysemethoden. Deze analyses zijn vastgelegd in het geldende accreditatie-certificaat met bijbehorende verrichtingenlijst L086 van Eurofins Omegam BV.

Arseen (As)	: Conform AS3150 prestatieblad 1 en conform NEN-EN-ISO 17294-2
Barium (Ba)	: Conform AS3110 prestatieblad 3 en conform NEN-EN-ISO 17294-2
Cadmium (Cd)	: Conform AS3110 prestatieblad 3 en conform NEN-EN-ISO 17294-2
Kobalt (Co)	: Conform AS3110 prestatieblad 3 en conform NEN-EN-ISO 17294-2
Koper (Cu)	: Conform AS3110 prestatieblad 3 en conform NEN-EN-ISO 17294-2
Kwik (Hg) (niet vluchtig)	: Conform AS3110 prestatieblad 3 en conform NEN-EN-ISO 17294-2
Lood (Pb)	: Conform AS3110 prestatieblad 3 en conform NEN-EN-ISO 17294-2
Molybdeen (Mo)	: Conform AS3110 prestatieblad 3 en conform NEN-EN-ISO 17294-2
Nikkel (Ni)	: Conform AS3110 prestatieblad 3 en conform NEN-EN-ISO 17294-2
Zink (Zn)	: Conform AS3110 prestatieblad 3 en conform NEN-EN-ISO 17294-2
Minerale olie (florisil clean-up)	: Conform AS3110 prestatieblad 5
Aromaten (BTEXXN)	: Conform AS3130 prestatieblad 1
Styreen	: Conform AS3130 prestatieblad 1
Chlooralifaten	: Conform AS3130 prestatieblad 1
Vinylchloride	: Conform AS3130 prestatieblad 1

BIJLAGE 4.2 TOETSING GROND VOLGENS BOTOVA

Project	2017189						
Certificaten	710315						
Toetsing	T.12 - Beoordeling kwaliteit van grond volgens Wbb						
Toetsversie	BoToVa 3.0.0			Toetsdatum: 31 oktober 2017 11:10			

Monsterreferentie	5524912						
Monsteromschrijving	1 (0-30) 10 (0-30) 11 (0-50) 12 (0-25) 13 (0-50) 14 (0-50) 2 (0-45) 5 (0-40)						
Analyse	Eenheid	Analyseseres.	Gestand.Res.	Toetsoordeel	AW	T	I

<i>Lutum/Humus</i>							
Organische stof	% (m/m ds)	1.9	10				
Lutum	% (m/m ds)	3.0	25				
<i>Droogrest</i>							
droge stof	%	84.1	84.1	@			
<i>Metalen ICP-AES</i>							
barium (Ba)	mg/kg ds	< 20	< 48	@			
cadmium (Cd)	mg/kg ds	< 0.2	< 0.24	-	0.6	6.8	13
kobalt (Co)	mg/kg ds	< 3	< 6.7	-	15	102.5	190
koper (Cu)	mg/kg ds	< 5	< 7	-	40	115	190
kwik (Hg) (niet vluchtig)	mg/kg ds	< 0.05	< 0.05	-	0.15	18.075	36
lood (Pb)	mg/kg ds	< 10	< 11	-	50	290	530
molybdeen (Mo)	mg/kg ds	< 1.5	< 1.0	-	1.5	95.75	190
nikkel (Ni)	mg/kg ds	5	13	-	35	67.5	100
zink (Zn)	mg/kg ds	21	47	-	140	430	720
<i>Minerale olie</i>							
minerale olie (florisil clean-up)	mg/kg ds	< 35	< 120	-	190	2595	5000
<i>Polycyclische koolwaterstoffen</i>							
naftaleen	mg/kg ds	< 0.05	< 0.035				
fenantreen	mg/kg ds	< 0.05	< 0.035				
anthraceen	mg/kg ds	< 0.05	< 0.035				
fluoranteen	mg/kg ds	< 0.05	< 0.035				
benzo(a)antraceen	mg/kg ds	< 0.05	< 0.035				
chryseen	mg/kg ds	< 0.05	< 0.035				
benzo(k)fluoranteen	mg/kg ds	< 0.05	< 0.035				
benzo(a)pyreen	mg/kg ds	< 0.05	< 0.035				
benzo(ghi)peryleen	mg/kg ds	< 0.05	< 0.035				
indeno(1,2,3-cd)pyreen	mg/kg ds	< 0.05	< 0.035				
<i>Sommaties</i>							
som PAK (10)	mg/kg ds	0.35	< 0.35	-	1.5	20.75	40
<i>Polychloorbifenylen</i>							
PCB - 28	mg/kg ds	< 0.001	< 0.0035				
PCB - 52	mg/kg ds	< 0.001	< 0.0035				
PCB - 101	mg/kg ds	< 0.001	< 0.0035				
PCB - 118	mg/kg ds	< 0.001	< 0.0035				
PCB - 138	mg/kg ds	< 0.001	< 0.0035				
PCB - 153	mg/kg ds	< 0.001	< 0.0035				
PCB - 180	mg/kg ds	< 0.001	< 0.0035				
<i>Sommaties</i>							
som PCBs (7)	mg/kg ds	0.005	< 0.024	-	0.02	0.51	1

Toetsoordeel monster 5524912:				Voldoet aan Achtergrondwaarde			
-------------------------------	--	--	--	-------------------------------	--	--	--

Monsterreferentie	5524913							
Monsteromschrijving	1 (30-75) 12 (25-75) 3 (35-70) 6 (40-70) 7 (20-70) 9 (1-40) 9 (40-70)							
Analyse	Eenheid	Analyseseres.	Gestand.Res.	Toetsoordeel	AW	T	I	
<i>Lutum/Humus</i>								
Organische stof	% (m/m ds)	2.2	10					
Lutum	% (m/m ds)	4.9	25					
<i>Droogrest</i>								
droge stof	%	83.1	83.1	@				
<i>Metalen ICP-AES</i>								
barium (Ba)	mg/kg ds	< 20	< 40	@				
cadmium (Cd)	mg/kg ds	< 0.2	< 0.23	-	0.6	6.8	13	
kobalt (Co)	mg/kg ds	4	11	-	15	102.5	190	
koper (Cu)	mg/kg ds	7.7	14	-	40	115	190	
kwik (Hg) (niet vluchtig)	mg/kg ds	< 0.05	< 0.05	-	0.15	18.075	36	
lood (Pb)	mg/kg ds	< 10	< 10	-	50	290	530	
molybdeen (Mo)	mg/kg ds	< 1.5	< 1.0	-	1.5	95.75	190	
nikkel (Ni)	mg/kg ds	8	19	-	35	67.5	100	
zink (Zn)	mg/kg ds	43	89	-	140	430	720	
<i>Minerale olie</i>								
minerale olie (florisil clean-up)	mg/kg ds	54	250	1.3 AW(IND)	190	2595	5000	
<i>Polycyclische koolwaterstoffen</i>								
naftaleen	mg/kg ds	< 0.05	< 0.035					
fenantreen	mg/kg ds	< 0.05	< 0.035					
anthraceen	mg/kg ds	< 0.05	< 0.035					
fluoranteen	mg/kg ds	< 0.05	< 0.035					
benzo(a)antraceen	mg/kg ds	< 0.05	< 0.035					
chryseen	mg/kg ds	< 0.05	< 0.035					
benzo(k)fluoranteen	mg/kg ds	< 0.05	< 0.035					
benzo(a)pyreen	mg/kg ds	< 0.05	< 0.035					
benzo(ghi)peryleen	mg/kg ds	< 0.05	< 0.035					
indeno(1,2,3-cd)pyreen	mg/kg ds	< 0.05	< 0.035					
<i>Sommaties</i>								
som PAK (10)	mg/kg ds	0.35	< 0.35	-	1.5	20.75	40	
<i>Polychloorbifenylen</i>								
PCB - 28	mg/kg ds	< 0.001	< 0.0032					
PCB - 52	mg/kg ds	< 0.001	< 0.0032					
PCB - 101	mg/kg ds	< 0.001	< 0.0032					
PCB - 118	mg/kg ds	< 0.001	< 0.0032					
PCB - 138	mg/kg ds	< 0.001	< 0.0032					
PCB - 153	mg/kg ds	< 0.001	< 0.0032					
PCB - 180	mg/kg ds	< 0.001	< 0.0032					
<i>Sommaties</i>								
som PCBs (7)	mg/kg ds	0.005	< 0.022	-	0.02	0.51	1	
Toetsoordeel monster 5524913:				Overschrijding Achtergrondwaarde				

Monsterreferentie		5524914						
Monsteromschrijving		1 (75-125) 1 (125-175) 10 (80-115) 12 (75-120) 2 (45-80) 2 (80-125) 2 (125-						
Analyse	Eenheid	Analyseseres.	Gestand.Res.	Toetsoordeel	AW	T	I	
<i>Lutum/Humus</i>								
Organische stof	% (m/m ds)	1.5	10					
Lutum	% (m/m ds)	1.4	25					
<i>Droogrest</i>								
droge stof	%	82.2	82.2	@				
<i>Metalen ICP-AES</i>								
barium (Ba)	mg/kg ds	< 20	< 54	@				
cadmium (Cd)	mg/kg ds	< 0.2	< 0.24	-	0.6	6.8	13	
kobalt (Co)	mg/kg ds	< 3	< 7.4	-	15	102.5	190	
koper (Cu)	mg/kg ds	< 5	< 7.2	-	40	115	190	
kwik (Hg) (niet vluchtig)	mg/kg ds	< 0.05	< 0.05	-	0.15	18.075	36	
lood (Pb)	mg/kg ds	< 10	< 11	-	50	290	530	
molybdeen (Mo)	mg/kg ds	< 1.5	< 1.0	-	1.5	95.75	190	
nikkel (Ni)	mg/kg ds	7	20	-	35	67.5	100	
zink (Zn)	mg/kg ds	< 20	< 33	-	140	430	720	
<i>Minerale olie</i>								
minerale olie (florisil clean-up)	mg/kg ds	< 35	< 120	-	190	2595	5000	
<i>Polycyclische koolwaterstoffen</i>								
naftaleen	mg/kg ds	< 0.05	< 0.035					
fenantreen	mg/kg ds	< 0.05	< 0.035					
anthraceen	mg/kg ds	< 0.05	< 0.035					
fluoranteen	mg/kg ds	< 0.05	< 0.035					
benzo(a)antraceen	mg/kg ds	< 0.05	< 0.035					
chryseen	mg/kg ds	< 0.05	< 0.035					
benzo(k)fluoranteen	mg/kg ds	< 0.05	< 0.035					
benzo(a)pyreen	mg/kg ds	< 0.05	< 0.035					
benzo(ghi)peryleen	mg/kg ds	< 0.05	< 0.035					
indeno(1,2,3-cd)pyreen	mg/kg ds	< 0.05	< 0.035					
<i>Sommaties</i>								
som PAK (10)	mg/kg ds	0.35	< 0.35	-	1.5	20.75	40	
<i>Polychloorbifenylen</i>								
PCB - 28	mg/kg ds	< 0.001	< 0.0035					
PCB - 52	mg/kg ds	< 0.001	< 0.0035					
PCB - 101	mg/kg ds	< 0.001	< 0.0035					
PCB - 118	mg/kg ds	< 0.001	< 0.0035					
PCB - 138	mg/kg ds	< 0.001	< 0.0035					
PCB - 153	mg/kg ds	< 0.001	< 0.0035					
PCB - 180	mg/kg ds	< 0.001	< 0.0035					
<i>Sommaties</i>								
som PCBs (7)	mg/kg ds	0.005	< 0.024	-	0.02	0.51	1	
Toetsoordeel monster 5524914:				Voldoet aan Achtergrondwaarde				

Legenda	
@	Geen toetsoordeel mogelijk
x AW(IND)	x maal Achtergrondwaarde (Industrie)
-	<= Achtergrondwaarde

BIJLAGE 4.3 TOETSING GRONDWATER VOLGENS BOTOVA

Project	2017189		
Certificaten	711699		
Toetsing	T.13 - Beoordeling kwaliteit van grondwater volgens Wbb		
Toetsversie	BoToVa 2.0.0		Toetsdatum: 31 oktober 2017 11:12

Monsterreferentie	5528668						
Monsteromschrijving	1 (150-250)						
Analyse	Eenheid	Analyses.		Toetsoordeel	S	T	I

Metalen ICP-MS (opgelost)

arseen (As)	µg/l	< 5	-	10	35	60
barium (Ba)	µg/l	52	1.0 S	50	337.5	625
cadmium (Cd)	µg/l	< 0.2	-	0.4	3.2	6
kobalt (Co)	µg/l	< 2	-	20	60	100
koper (Cu)	µg/l	< 2	-	15	45	75
Kwik (Hg) (niet vluchtig)	µg/l	< 0.05	-	0.05	0.175	0.3
lood (Pb)	µg/l	< 2	-	15	45	75
molybdeen (Mo)	µg/l	< 2	-	5	152.5	300
nikkel (Ni)	µg/l	< 3	-	15	45	75
zink (Zn)	µg/l	< 10	-	65	432.5	800

Minerale olie

minerale olie (florisil clean-up)	µg/l	< 50	-	50	325	600
-----------------------------------	------	------	---	----	-----	-----

Vluchtige aromaten

benzeen	µg/l	< 0.2	-	0.2	15.1	30
ethylbenzeen	µg/l	< 0.2	-	4	77	150
naftaleen	µg/l	< 0.02	-	0.01	35.005	70
o-xyleen	µg/l	< 0.1	-			
styreen	µg/l	< 0.2	-	6	153	300
tolueen	µg/l	< 0.2	-	7	503.5	1000
xyleen (som m+p)	µg/l	< 0.2	-			

Sommaties aromaten

som xyleneen	µg/l	0.2	-	0.2	35.1	70
--------------	------	-----	---	-----	------	----

Vluchtige chlooralifaten

1,1,1-trichloorethaan	µg/l	< 0.1	-	0.01	150.005	300
1,1,2-trichloorethaan	µg/l	< 0.1	-	0.01	65.005	130
1,1-dichloorethaan	µg/l	< 0.2	-	7	453.5	900
1,1-dichlooretheen	µg/l	< 0.1	-	0.01	5.005	10
1,1-dichloorpropaan	µg/l	< 0.2	-			
1,2-dichloorethaan	µg/l	< 0.2	-	7	203.5	400
1,2-dichloorpropaan	µg/l	< 0.2	-			
1,3-dichloorpropaan	µg/l	< 0.2	-			
cis-1,2-dichlooretheen	µg/l	< 0.1	-			
dichloormethaan	µg/l	< 0.2	-	0.01	500.005	1000
monochlooretheen (vinylchloride)	µg/l	< 0.2	-	0.01	2.505	5
tetrachlooretheen	µg/l	< 0.1	-	0.01	20.005	40
tetrachloormethaan	µg/l	< 0.1	-	0.01	5.005	10
trans-1,2-dichlooretheen	µg/l	< 0.1	-			
trichlooretheen	µg/l	< 0.2	-	24	262	500
trichloormethaan	µg/l	< 0.2	-	6	203	400

Sommaties

som C+T dichlooretheen	µg/l	0.1	-	0.01	10.005	20
som dichloorpropanen	µg/l	0.4	-	0.8	40.4	80

Vluchtige gehalogeneerde alifaten - divers

tribroommethaan (bromoform)	µg/l	< 0.2	@			630
-----------------------------	------	-------	---	--	--	-----

Toetsoordeel monster 5528668:	Overschrijding Streefwaarde
-------------------------------	-----------------------------

Monsterreferentie		5528669						
Monsteromschrijving		2 (150-250)						
Analyse	Eenheid	Analyseseres.		Toetsoordeel	S	T	I	
<i>Metalen ICP-MS (opgelost)</i>								
arseen (As)	µg/l	< 5		-	10	35	60	
barium (Ba)	µg/l	58		1.2 S	50	337.5	625	
cadmium (Cd)	µg/l	< 0.2		-	0.4	3.2	6	
kobalt (Co)	µg/l	< 2		-	20	60	100	
koper (Cu)	µg/l	< 2		-	15	45	75	
Kwik (Hg) (niet vluchtig)	µg/l	< 0.05		-	0.05	0.175	0.3	
lood (Pb)	µg/l	< 2		-	15	45	75	
molybdeen (Mo)	µg/l	< 2		-	5	152.5	300	
nikkel (Ni)	µg/l	< 3		-	15	45	75	
zink (Zn)	µg/l	12		-	65	432.5	800	
<i>Minerale olie</i>								
minerale olie (florisil clean-up)	µg/l	< 50		-	50	325	600	
<i>Vluchtige aromaten</i>								
benzeen	µg/l	< 0.2		-	0.2	15.1	30	
ethylbenzeen	µg/l	< 0.2		-	4	77	150	
naftaleen	µg/l	< 0.02		-	0.01	35.005	70	
o-xyleen	µg/l	< 0.1						
styreen	µg/l	< 0.2		-	6	153	300	
tolueen	µg/l	< 0.2		-	7	503.5	1000	
xyleen (som m+p)	µg/l	< 0.2						
<i>Sommaties aromaten</i>								
som xyleneen	µg/l	0.2		-	0.2	35.1	70	
<i>Vluchtige chlooralifaten</i>								
1,1,1-trichloorethaan	µg/l	< 0.1		-	0.01	150.005	300	
1,1,2-trichloorethaan	µg/l	< 0.1		-	0.01	65.005	130	
1,1-dichloorethaan	µg/l	< 0.2		-	7	453.5	900	
1,1-dichlooretheen	µg/l	< 0.1		-	0.01	5.005	10	
1,1-dichloorpropaan	µg/l	< 0.2						
1,2-dichloorethaan	µg/l	< 0.2		-	7	203.5	400	
1,2-dichloorpropaan	µg/l	< 0.2						
1,3-dichloorpropaan	µg/l	< 0.2						
cis-1,2-dichlooretheen	µg/l	< 0.1						
dichloormethaan	µg/l	< 0.2		-	0.01	500.005	1000	
monochlooretheen (vinylchloride)	µg/l	< 0.2		-	0.01	2.505	5	
tetrachlooretheen	µg/l	< 0.1		-	0.01	20.005	40	
tetrachloormethaan	µg/l	< 0.1		-	0.01	5.005	10	
trans-1,2-dichlooretheen	µg/l	< 0.1						
trichlooretheen	µg/l	< 0.2		-	24	262	500	
trichloormethaan	µg/l	< 0.2		-	6	203	400	
<i>Sommaties</i>								
som C+T dichlooretheen	µg/l	0.1		-	0.01	10.005	20	
som dichloorpropanen	µg/l	0.4		-	0.8	40.4	80	
<i>Vluchtige gehalogeneerde alifaten - divers</i>								
tribroommethaan (bromoform)	µg/l	< 0.2		@			630	


Toetsoordeel monster 5528669:	Overschrijding Streefwaarde
-------------------------------	-----------------------------

Legenda	
@	Geen toetsoordeel mogelijk
-	<= Streefwaarde
x S	x maal Streefwaarde

BIJLAGE 5 GEGEVENS VOORONDERZOEK

Bodemrapportage

Zuiderdijkweg 11 te Wieringerwerf

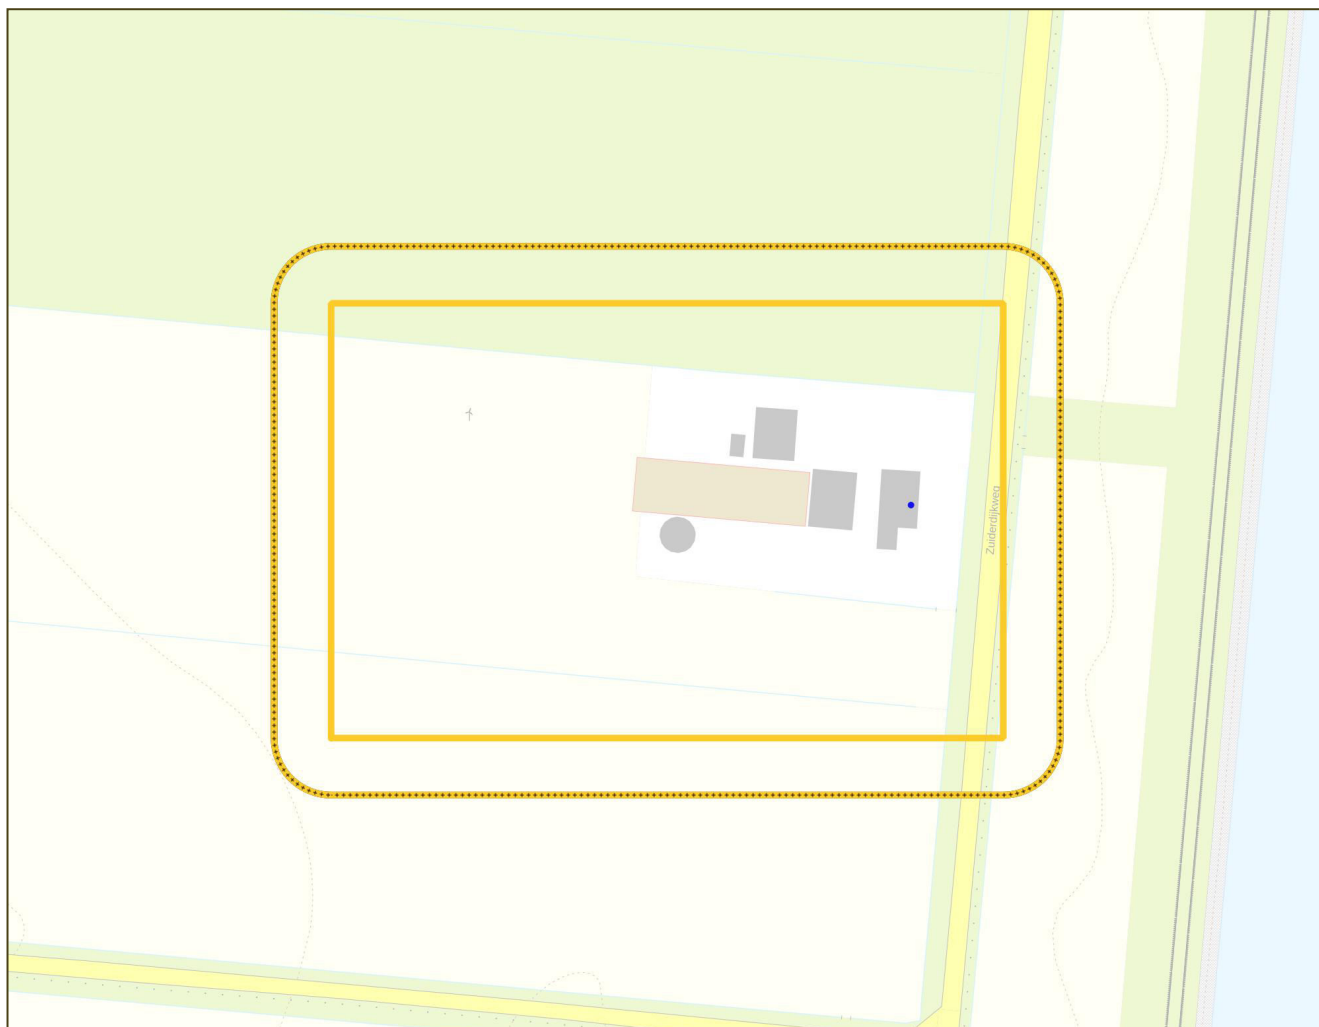

Legenda



Geselecteerd gebied



25-meter buffer



Bodemlocaties



Bodemonderzoeken



Historisch_bodembestand

Coördinaten volgens RDM (Rijksdriehoeksmeting)
 Middelpunt: X 135977 Y 535911 meter

Inhoudsopgave

Informatie over geselecteerd gebied	3
Historisch Bodembestand (niet aan bodemlocatie gekoppeld)	4
Informatie van objecten binnen een buffer van 25 meter rondom het geselecteerde perceel	5
Historisch Bodembestand (niet aan bodemlocatie gekoppeld)	6
Toelichting op de velden - bodemlocatie	7
Toelichting op de velden - bodemonderzoeken	8
Toelichting op de velden - Historische bodembestanden	9
Disclaimer	9
Contactinformatie	9

Informatie over geselecteerd gebied

Bodemlocatie(s) in het BIS (Bodeminformatie systeem)

Bij de Regionale Uitvoeringsdienst Noord-Holland Noord zijn geen gegevens beschikbaar

Historisch Bodembestand (niet aan bodemlocatie gekoppeld)

Adrescluster C0463000424

Gegevens cluster

Adres	Woonplaats	Gemeente
<i>Zuiderdijkweg 11</i>	<i>1771SH Wieringerwerf</i>	<i>Hollands Kroon (1911)</i>

Adreslocaties bij dit cluster

Adreslocatiecode	Adres
<i>A0463000238</i>	<i>Zuiderdijkweg 11 1771SH Wieringerwerf</i>

Bron(nen) bij dit cluster

Bedrijf-broncode	<i>B0463071292</i>
Soort bron	<i>Overig (OV)</i>
Bedrijfsnaam	<i>Gebr. van oers</i>
Adres	<i>Zuiderdijkweg 11 1771SH Wieringerwerf</i>
Oud adres	
Periode (van-tot)	<i>Onbekend-Onbekend</i>
Opmerking	
Activiteit/oordeel	<i>onverdachte activiteit/</i>

Bedrijf-broncode	<i>B0463010103</i>
Soort bron	<i>Hinderwet (HW)</i>
Bedrijfsnaam	<i>Oers van, A.J.M.</i>
Adres	<i>Zuiderdijkweg 11 1771SH Wieringerwerf</i>
Oud adres	<i>Zuiderdijkweg 11, Wieringerwerf</i>
Periode (van-tot)	<i>1987-Onbekend</i>
Opmerking	
Activiteit/oordeel	<i>bestrijdingsmiddelenopslagplaats/ potentieel ernstig verontreinigd (5) dieseltank (bovengronds)/ potentieel verontreinigd (4) hbo-tank (bovengronds)/ potentieel verontreinigd (4)</i>

Informatie van objecten binnen een buffer van 25 meter rondom het geselecteerde perceel

Bodemlocatie(s) in het BIS (Bodeminformatie systeem)

Bij de Regionale Uitvoeringsdienst Noord-Holland Noord zijn geen gegevens beschikbaar

Historisch Bodembestand (niet aan bodemlocatie gekoppeld)

Bij de Regionale Uitvoeringsdienst Noord-Holland Noord zijn geen gegevens beschikbaar

Toelichting

Algemeen: Het bodeminformatiesysteem (BIS) is sinds 1994 door de gemeenten gevuld met informatie over bodemonderzoeken. De informatie is ingedeeld in bodemlocaties. Een bodemlocatie is meestal een perceel of een plangebied waar de bodem is onderzocht. Over een bodemlocatie kunnen meerdere onderzoeken bekend zijn. Deze onderzoeken kunnen op verschillende delen van de locatie zijn uitgevoerd. Bijvoorbeeld een bouwlocatie of ondergrondse tank.

Toelichting op de velden - bodemlocatie

- Status verontreiniging: Dit is de status die door de gemeente of milieudienst op basis van het beschikbare onderzoek is toegekend.
- Ernstig, geen risico's bepaald: er is sprake van meer dan 25 m3 sterk verontreinigde grond en/ of meer dan 100 m3 sterk verontreinigd grondwater waarvan de risico's voor mens, ecologie of verspreiding nog niet zijn bepaald
- Ernstig, niet spoed: er is sprake van ernstige verontreiniging maar er zijn geen onaanvaardbare risico's voor mens, ecologie of verspreiding vastgesteld.
- Ernstig, niet urgent: urgent is de oude term voor spoed
- Ernstig, urgentie niet bepaald
- Niet ernstig, plaatselijk sterk verontreinigd: er komen sterke verontreinigingen voor maar er is geen sprake van een ernstig geval
- Niet verontreinigd (geen vervolg) (vervallen)
- Potentieel ernstig: het vermoeden bestaat dat er sprake is van een ernstige verontreiniging (meestal op basis van HO of preHO)
- Potentieel urgent: het vermoeden bestaat dat de aangetroffen verontreiniging risico's oplevert voor mens, ecologie of verspreiding
- Potentieel verontreinigd: het vermoeden bestaat dat de locatie wel verontreinigd is maar is geen aanleiding voor vervolgonderzoek
- Urgent san binnen 4 jaar / 5-10 jaar / voor 2015: er is een beschikking waarin deze termijn wordt genoemd waarbinnen gesaneerd moet worden.
- Beschikte status (bevoegd gezag Wbb): Dit veld is ingevuld als het bevoegd gezag Wbb een beschikking heeft afgegeven, de status is dan ook formeel vastgelegd in een beschikking.
Er is dan ook sprake van een aantekening in het Wkpb-register. Doorgaans zal de door de milieudienst toegekende status gelijk zijn aan de status die door het bevoegd gezag is toegekend.
- Asbeststatus: Asbest aangetoond, onderzoek niet conform NEN 5707: het is nog niet duidelijk of er sprake is van een ernstige verontreiniging.
- Onderzocht conform NEN 5707 en > 100 mg/kg: er is sprake van een ernstig geval van met asbest verontreinigde grond.
- Onderzocht conform NEN 5707 en 0 - 100 mg/kg: grond wordt beschouwd als niet- asbesthoudend
- Onverdacht op basis HO, vooronderzoek asbest: uit het vooronderzoek blijken geen verdenkingen v.w.b. asbest.
- Verdacht op basis HO, vooronderzoek asbest, uit het vooronderzoek blijken verdenkingen v.w.b. asbest.
- Vervolg in kader WBB:
 - o HO: historisch onderzoek
 - o OO: oriënterend onderzoek
 - o NO: nader onderzoek
 - o SO: saneringsonderzoek
 - o SP: saneringsplan
- Uitvoeren actieve nazorg: na sanering gelden nog nazorgverplichtingen die in een beschikking zijn vastgelegd
- Uitvoeren evaluatie: na sanering worden de resultaten vastgelegd in een rapport
- Uitvoeren tijdelijke beveiliging: het nemen van tijdelijke maatregelen om verspreidings- of blootstellingsrisico's van de verontreiniging te verminderen

- Monitoring: er wordt periodiek gecontroleerd of er geen verspreiding plaatsvindt
- Registratie restverontreiniging: na sanering is een restverontreiniging achtergebleven; hier wordt een Wkpb aantekening van gemaakt voldoende gesaneerd. Op basis van een goedgekeurd evaluatierapport is verdere sanering niet noodzakelijk voldoende onderzocht. Op basis van de beschikbare onderzoeken is vervolgonderzoek niet noodzakelijk
- Vervolg in ander kader: Als hier ja is ingevuld is een ander vervolg gewenst dan logisch voortvloeit uit de Wet bodembescherming (WBB). Bijvoorbeeld een onderzoek in verband met een ondergrondse tank. Doorgaans wordt dit in het opmerkingen-veld toegelicht.

Toelichting op de velden - bodemonderzoeken

- Bijzonder inventariserend onderzoek: onderzoek in specifieke gevallen bijvoorbeeld complexe grondwaterverontreinigingen.
- Bodemluchtonderzoek: onderzoek naar de kwaliteit van bodemlucht met het oog op mogelijke risico's voor bewoning.
- Bodemsanering bedrijven (BSB): onderzoek op bedrijfslocaties.
- BOOT: een onderzoek gericht op mogelijke verontreiniging door ondergrondse tanks.
- Bouwstoffenbesluit: onderzoek naar de kwaliteit van een partij grond met het oog op afvoer en/ of hergebruik.
- Historisch onderzoek: er is in archieven e.d. gezocht of er aanleiding is om een oriënterend of verkennend bodemonderzoek uit te voeren.
- Indicatief onderzoek: voor meerdere soorten onderzoek gebruikte term, meestal om aan te geven dat het een globaal onderzoek betreft.
- Meldingsformulier BUS evaluatieverslag: evaluatieverslag van een standaardsanering in het kader van het Besluit uniforme saneringen.
- Meldingsformulier BUS saneringsplan: saneringsplan van een standaardsanering in het kader van het Besluit uniforme saneringen.
- Nader onderzoek: onderzoek volgend op oriënterend of verkennend onderzoek gericht op het bepalen van de omvang en risico's van verontreiniging.
- Nazorgplan: plan waarin maatregelen staan beschreven gericht op het beheer van verontreiniging die na een sanering is achtergebleven.
- Nul situatieonderzoek: vastleggen van de kwaliteit van de bodem bij de start van bodembedreigende activiteiten.
- Oriënterend bodemonderzoek: onderzoek specifiek gericht op (historische) verdenkingen, meestal volgend op een HO.
- Partijkeuring grond: onderzoek naar de kwaliteit van een partij grond met het oog op afvoer en/of hergebruik.
- Pre-HO: er is een verdenking op basis van het HBB maar er is nog geen feitelijk (historisch) onderzoek verricht.
- Sanerings evaluatie: beschrijving van de uitgevoerde sanering.
- Sanerings onderzoek: soms is extra onderzoek nodig om het saneringsplan te kunnen opstellen.
- Saneringsplan: beschrijving van de mogelijke saneringsvarianten en voorkeursvariant; dit moet goedgekeurd worden door het bevoegd gezag.
- Verkennend onderzoek NEN 5740: meest voorkomende soort onderzoek, bijvoorbeeld bij bouwvergunningen, en grondtransacties.
- Verkennend onderzoek NVN 5740: de oude norm voor verkennende onderzoeken.
- Verkennend onderzoek stortplaatsen: specifiek onderzoek bij voormalige stortplaatsen.
- Conclusie: In dit veld is een korte conclusie van het onderwerp weergegeven. Stoffen zijn meestal weergegeven met hun chemische symbool, bijvoorbeeld lood=Pb. Mate van verontreiniging is weergegeven als:
 - o S of >AW: overschrijding van streef- of achtergrondwaarde, lichte verontreiniging
 - o >T: overschrijding van de tussenwaarde, matige verontreiniging
 - o >I: overschrijding interventiewaarde, sterke verontreiniging
 - o Bg: bovengrond (doorgaans de laag van 0-0,5 m -mv)
 - o Og: ondergrond (doorgaans dieper dan 0,5 m -mv)
 - o Gw: grondwater

Toelichting op de velden - Historische bodembestanden

Het Historische Bodembestand (HBB) is in 2003-2007 opgesteld aan de hand van oude en recente archieven (Hinderwet, Wet Milieubeheer, Ondergrondse tanks e.d.).

Voor elk gevonden adres is een adreslocatie aangemaakt. Hieraan zijn de mogelijk bodembedreigende activiteiten uit de dossiers gekoppeld. Indien bekend zijn het startjaar en eindjaar van de activiteit uit het dossier overgenomen.

Een activiteit is ingeschat op mogelijke verontreiniging (status conform zogenaamde UBI-codering).

- potentieel verontreinigd = wel enige verontreiniging verwacht, maar niet ernstig (klasse 1-4)
- potentieel ernstig verontreinigd = mogelijk is ernstige verontreiniging aanwezig (klasse 5 en 6)
- potentieel spoedeisende verontreiniging = mogelijk is ernstige verontreiniging aanwezig die met spoed moet worden aangepakt (klasse 7 en 8)

Het is mogelijk dat dezelfde activiteit op meerdere adressen voorkomt (het bedrijf bevond zich dan op beide adressen), of dat op een adres een activiteit meer keren voorkomt (er zijn dan meerdere dossiers over een bedrijf gevonden).

HBB-adreslocaties zijn verdenkingen die nog niet zijn meegenomen in bodemonderzoeken. Zodra de locatie werkelijk wordt onderzocht, wordt deze aan een bodemlocatie gekoppeld. De activiteit is dan te vinden onder de bodemlocatie. Daar staat ook of deze voldoende is onderzocht.

Disclaimer

1. De Regionale Uitvoeringsdienst Noord-Holland Noord besteedt de grootst mogelijke aandacht en zorg aan de gegevens op het bodemloket. Toch is het mogelijk dat er onjuistheden en onvolkomenheden voorkomen. Mocht u informatie tegenkomen waarvan u denkt dat deze onjuist is dan stellen wij uw reactie zeer op prijs. U kunt reageren per e-mail naar postbus@rudnhn.nl
2. De Regionale Uitvoeringsdienst Noord-Holland Noord aanvaardt in geen enkel geval aansprakelijkheid voor schade als gevolg van deze onjuistheden of onvolkomenheden, noch voor problemen die worden veroorzaakt door het gebruiken of verspreiden van deze gegevens en informatie.
3. De Regionale Uitvoeringsdienst Noord-Holland Noord aanvaardt evenmin aansprakelijkheid voor geleden verlies, gederfde winst of gederfde levensvreugde die voortkomt uit het gebruik of verspreiden van de informatie, dan wel voortkomt uit technische gebreken. Het downloaden van gegevens en informatie is geheel voor risico van de gebruiker.

Contactinformatie

Regionale Uitvoeringsdienst Noord-Holland Noord, Dampden 2, 1624 NR HOORN
T 088-1021300, E postbus@rudnhn.nl

