

Rijkswaterstaat

Griffioenlaan 2  
3526LA UTRECHT

onderwerp

Omgevingsvergunning uitbreiding aan weerszijden van het  
Vlietermonument  
Perceel: Afsluitdijk 1, Den Oever

Pagina

1/11

Verzenddatum

28-10-2021

Ons kenmerk

Z-279298

Uw kenmerk

Uw brief van

Contact

T

Geachte heer

Op 31 juli 2020 hebben wij uw aanvraag omgevingsvergunning ontvangen voor een uitbreiding aan weerszijden van het Vlietermonument op het perceel Afsluitdijk 1, 1779 GR in Den Oever. De aanvraag is geregistreerd onder nummer Z-279298.

### Besluit

Wij hebben besloten de omgevingsvergunning te verlenen. Dit besluit heeft betrekking op de activiteiten:

1. *Handelingen met gevolg voor beschermde monumenten* (artikel 2.1, lid 1, sub f van de Wet algemene bepalingen omgevingsrecht, hierna Wabo in samenhang met artikel 6.4 lid 1 onder a onder 2° van Besluit omgevingsrecht (Bor))
2. *Bouwen* (artikel 2.1, lid 1, sub a, van de Wabo)
3. *Handelen in strijd met regels ruimtelijke ordening* (artikel 2.1, lid 1 onder c van de Wabo)

De vergunning wordt verleend voor onbepaalde tijd. Aan de vergunning zijn voorschriften verbonden. Deze voorschriften vindt u verderop in de beschikking.

De aan deze vergunning verbonden voorschriften maken deel uit van de vergunning. Daar waar de voorschriften van deze vergunning afwijken van hetgeen in de bij deze vergunning horende documenten staat vermeld gelden de aan deze vergunning verbonden voorschriften.

Als digitale gemeente ontvangen wij uw post graag via [post@hollandskroon.nl](mailto:post@hollandskroon.nl).

Brievenbuspost en pakketten kunt u sturen naar postbus 8, 1760 AA Anna Paulowna.

Contact

[www.hollandskroon.nl](http://www.hollandskroon.nl)

T 088 – 321 50 00

Social Media



facebook.com/hollandskroon



@hollandskroon

Overige gegevens

BNG Algemeen NL82 BNGH 028.51.52.785

BIC: BNGHNL2G

### Let op

U ontvangt geen legesnota achteraf; de nota is hierbij ingesloten op pagina 8.

### **Start werkzaamheden en voltooiing melden**

We gaan er van uit dat de werkzaamheden 26 weken na vergunningsdatum starten en dat deze na 6 maanden zijn beëindigd. Als dit anders is, dient u dit bij ons aan te geven via:

<https://www.hollandskroon.nl/inwoners/bouw-of-verbouw/start-en-gereedmelding-omgevingsvergunning>

Eventueel kan het ook via telefoonnummer 088-321 5000, team Toezicht en Inspectie.

### **Vorbereidingsprocedure**

Gelet op artikel 3.10 lid 1 sub a van de Wabo is voor deze omgevingsvergunning de *uitgebreide* voorbereidingsprocedure van toepassing. Op 27 januari 2021 is de wettelijke beslistermijn onderbroken in verband met onvolledigheid van de aanvraag. De aanvullingen hebben wij op 1 juli 2021 ontvangen.

### **Overwegingen**

Bij het nemen van dit besluit hebben wij het volgende overwogen:

#### **1. Handelingen met gevolg voor beschermde monumenten**

Omdat het pand is aangemerkt als een rijksmonument is het plan voorgelegd aan de Rijksdienst voor het Cultureel Erfgoed. Op 21 juni 2021 heeft de RCE positief geadviseerd op het plan.

De monumentencommissie van de gemeente Hollands Kroon heeft op 11 augustus 2021 een advies over het ingediende bouwplan uitgebracht:

De commissie kan zich vinden in de volumeontwikkeling en de ontwerprichting van het plan. Zij adviseert het plan akkoord te bevinden.

Hierdoor voldoet het plan aan de eisen van de commissie en de RCE en is er geen aanleiding meer om niet akkoord te gaan met de aanvraag.

#### **2. Activiteit bouwen**

Voor de activiteit Bouwen moet het plan volgens artikel 2.10 van de Wabo voldoen aan de volgende criteria:

- het geldende bestemmingsplan;
- het Bouwbesluit;
- de Bouwverordening;
- redelijke eisen van welstand.

#### *Bestemmingsplan*

Het plan ligt in bestemmingsplan 'Buitengebied 2002' (voormalige gemeente Wieringen) en heeft daarin de bestemming 'Waterstaattoeleinden' en binnen die bestemming heeft het bestaande pand een aanduiding 'Rijksmonument'. Het plan voldoet *niet* aan de geldende regels. Onder 3. Planologisch strijdig gebruik wordt dit verder uitgewerkt.

Verder is voor de locatie het bestemmingsplan 'Bestemmingsplan Parkeren en Wonen' (vastgesteld 4 oktober 2018) van toepassing. Met dit bestemmingsplan voorziet de gemeente in een parkeerregeling en uniforme omschrijving voor het begrip 'wonen'. Het plan voldoet hieraan. Zie hiervoor ook de ruimtelijke onderbouwing.

#### *Bouwbesluit*

Het is aannemelijk gemaakt dat het plan voldoet aan het Bouwbesluit 2012, als mede wordt voldaan aan de voorwaarden uit dit besluit.

#### *Bouwverordening*

Het is aannemelijk gemaakt dat het plan voldoet aan de geldende Bouwverordening.

#### *Ambtelijke welstandstoets*

Het bouwplan is gelegen binnen het in de Welstandsnota Hollands Kroon aangewezen Welstandsluwe-gebied. Binnen dit gebied geldt een licht preventief welstandstoezicht waarbij voldaan moet worden aan globale welstandsregels. De regels zijn beperkt en hebben als doel excessen te voorkomen. Het voorliggende bouwplan vormt geen excès en voldoet aan de globale welstandsregels. Het bouwplan voldoet aan de Welstandsnota Hollands Kroon en daarmee artikel 12a van de Woningwet.

### **3. Activiteit Handelen in strijd met regels ruimtelijke ordening**

De aanvraag heeft betrekking op een perceel dat in het bestemmingsplan 'Buitengebied 2002' de bestemming 'Waterstaattoeleinden' en binnen die bestemming heeft het bestaande pand een aanduiding 'Rijksmonument' heeft. De aanvraag is ingediend voor het uitbreiden van het Vlietermonument en houdt in dat er aan weerszijde van het monument nieuwe bouwvolumes worden gerealiseerd onder wegniveau. In deze nieuwe volumes worden een lunchroom met horeca en aanvullende diensten (expositieruimte, informatiecentrum, cadeauwinkel en ingang toren) gehuisvest met daarbij de nodige toiletten, bergruimte en installatieruimten. Het realiseren van de uitbreiding op deze locatie is in strijd met deze bestemming omdat de hoogte en het oppervlakte van de als 'Rijksmonument' aangeduide bouwwerken niet mag worden gewijzigd.

#### *Afwijken van het bestemmingsplan*

Omdat de bouw in strijd is met het geldende bestemmingsplan, moet de aanvraag tot het verlenen van de omgevingsvergunning op grond van artikel 2.10, lid 2 van de Wabo ook worden gezien als een verzoek om af te wijken van het bestemmingsplan.

### *Ontheffingsmogelijkheden*

Als een activiteit in strijd is met het bestemmingsplan kan, in deze situatie, de vergunning slechts worden verleend met toepassing van artikel 2.12, lid 1 onder a, onder 3° Wabo. De uitbreiding is in strijd met het bestemmingsplan omdat de bestaande hoogte en oppervlakte niet mag worden gewijzigd. Om te kunnen beoordelen of afwijken van het bestemmingsplan aan de orde kan zijn, is een ruimtelijke onderbouwing opgesteld. Hieruit blijkt dat het voorgestelde project uitbreiding van het Vlietermonument niet in strijd is met een goede ruimtelijke ordening. Daarom hebben we afgeweken van het geldende bestemmingsplan.

### *Motivatie*

Wij zijn van mening dat in dit geval van het bestemmingsplan kan worden afgeweken. De volgende inhoudelijke overwegingen liggen aan dit besluit ten grondslag:

- Passend in het Masterplan beeldkwaliteit Afsluitdijk;
- De waterkerende functie wordt behouden;
- Het natuurlandschap en milieu wordt niet geschaad (zie Notitie QuickScan effecten verbouwing Vlietermonument op beschermde natuur);
- De ruimtelijke kwaliteit wordt verbeterd;
- RWS Vlietermonument RO;
- Brandveiligheid.

### **Conclusie**

Gelet op de uitkomst van bovenstaande toetsen zijn wij voornemens om de omgevingsvergunning voor de activiteiten Handelingen met gevolg voor beschermde monumenten, Bouwen en Handelingen in strijd met regels Ruimtelijke Ordening te verlenen.

### *Voorschriften*

Op grond van artikel 2.22 lid 2 Wabo worden aan deze omgevingsvergunning de volgende voorschriften verbonden, die nodig zijn met het oog op het belang dat voor de betrokken activiteit is aangegeven in het bepaalde bij of krachtens de artikelen 2.10 tot en met 2.20 Wabo:

1. Wij verlenen de vergunning voor de activiteit *bouwen* overeenkomstig het bouwplan en de bouwtekening(en) + bijlagen die bij dit besluit horen en als zodanig zijn gewaarmerkt.
2. De voorwaarden genoemd in de bijlage 'Aandachtspunten bij (ver)bouwen' zijn van toepassing.
3. Constructieve gegevens moeten uiterlijk drie weken voor aanvang van de bouw worden aangeleverd en voor aanvang zijn goedgekeurd.
4. De omgevingsvergunning zal worden ingetrokken, indien er binnen 2 jaar, dan wel indien de vergunning betrekking heeft op een activiteit als bedoeld in artikel 2.1, lid 1 onder a, b of g gedurende 26 weken geen handelingen zijn verricht met gebruikmaking van de vergunning.

Voortijdig gebruik maken van de omgevingsvergunning en niet voldoen aan de voorwaarden zorgt voor een strijdig gebruik en zal leiden tot handhavend optreden.

### **Vooroverleg**

Op grond van artikel 3.1.1 Besluit ruimtelijke ordening is vooroverleg bij een uitgebreide procedure van toepassing. Gezien het beleid van het rijk in deze is vooroverleg met deze partij niet noodzakelijk. Wij hebben het Hoogheemraadschap Hollands Noorderkwartier geen vooroverlegreactie gevraagd omdat het plan geen onevenredige nadelige invloed heeft op de waterhuishouding en de drempelwaarde niet overschrijdt. In de Keur geeft het Hoogheemraadschap Hollands Noorderkwartier aan dat het voor ontwikkelingen waarin de toename van het verhard oppervlak onder de 800 m2 blijft geen compensatie van extra oppervlaktewater is vereist. Het initiatief voorziet in ongeveer 630m2 nieuwe bebouwing. Van een toename van het verhard oppervlak met 800 m2 of meer is geen sprake. Het realiseren van extra oppervlaktewater is daarom niet noodzakelijk.

### **Verklaring**

Volgens artikel 6.5, eerste lid van het Besluit omgevingsrecht is, wanneer het college het voornemen heeft een omgevingsvergunning op grond van artikel 2.12, eerste lid, onder 3, onder a van de Wabo te verlenen, een verklaring van geen bedenkingen van de gemeenteraad vereist. De gemeenteraad kan op grond van artikel 6.5, derde lid van het Besluit omgevingsrecht bepalen dat in bepaalde gevallen zo'n verklaring niet is vereist. De gemeenteraad heeft op 5 maart 2015 het Aanwijzings- en delegatiebesluit Wabo en Wro 2015 vastgesteld. Het Aanwijzings- en delegatiebesluit Wabo en Wro 2015 is op 13 maart 2015 in werking getreden. Op grond van het Aanwijzings- en delegatiebesluit Wabo en Wro 2015 is in bepaalde gevallen een verklaring van geen bedenkingen niet vereist. Deze aanvraag heeft betrekking op een project waarvoor op grond van het Aanwijzings- en delegatiebesluit Wabo en Wro 2015 een verklaring van geen bedenkingen niet vereist is.

### **Ter inzage legging**

De ontwerp omgevingsvergunning met bijbehorende stukken heeft voor iedereen vanaf 27 augustus 2021 zes weken ter inzage gelegen. Binnen de termijn van ter inzage legging zijn er geen zienswijzen ingediend.

### **Leges**

Volgens de Legesverordening bent u voor het in behandeling nemen van uw aanvraag omgevingsvergunning leges verschuldigd ad. €                      De nota treft u bijgaand aan.

### **Publicatie**

De definitieve vergunning wordt gepubliceerd in de Staatscourant, op [www.officielebekendmakingen.nl](http://www.officielebekendmakingen.nl) en op [www.ruimtelijkeplannen.nl](http://www.ruimtelijkeplannen.nl) in dezelfde week als de vergunning wordt verleend. Tevens wordt deze vergunning, inclusief aanverwante bijlagen, voor de duur van 6 weken, vanaf een nader in de publicatie te noemen datum, ter inzage gelegd.

### **In werking treding vergunning**

De vergunning treedt niet eerder in werking dan na afloop van de wettelijke beroepstermijn, zes weken na aanvang van de eerder genoemde terinzagelegging van de verleende vergunning. U kunt in de tussentijd nog geen gebruik maken van de vergunning.

### **Beroep**

Gedurende een termijn van zes weken, gerekend vanaf de ter inzagelegging van de verleende vergunning, kunnen belanghebbenden die hun zienswijze hebben gegeven op de ontwerpomgevingsvergunning, alsmede belanghebbenden aan wie redelijkerwijs niet kan worden verweten dat zij geen zienswijzen overeenkomstig afdeling 3.4 van de Algemene wet bestuursrecht naar voren hebben gebracht, gemotiveerd beroep aantekenen bij de Rechtbank Noord-Holland, sector bestuursrecht, Postbus 1621, 2003 BR Haarlem. Voor het in behandeling nemen van een beroepsschrift is griffierecht verschuldigd. Het instellen van beroep schorst overigens niet de inwerking treding van de vergunning.

### **Voorlopige voorziening**

Ook kan degene die beroep heeft ingesteld en er een spoedeisend belang bij heeft dat de vergunning niet in werking treedt, een verzoek om voorlopige voorziening indienen bij de voorzieningenrechter van de hiervoor genoemde sector.

De omgevingsvergunning treedt in werking met ingang van de dag na die waarop de beroepstermijn afloopt. Echter, indien binnen de beroepstermijn een verzoek om voorlopige voorziening bij de voorzieningenrechter is ingediend, treedt het besluit niet in werking voordat op dat verzoek is beslist.

Met vriendelijke groet,

Namens het college van burgemeester en wethouders,

Team vergunningen

cc. -

Van toepassing zijnde stukken:

- publiceerbare aanvraagformulier, ingediend op 31 juli 2020;
- RWS Vlietermonument ruimtelijke onderbouwing;
- DO-Vlietermonument;
- Tekening 100 situatie bestaand en nieuw;
- Tekening 200 plattegronden bestaand en nieuw;
- Tekening 300 doorsneden bestaand en nieuw;
- Tekening 400 aanzichten bestaand en nieuw;
- Tekening 500 detailtekeningen;
- Schadetekening;
- Tekening 900 ruimtestaat;
- Kleur en materiaalstaat;
- Impressie nieuwe situatie;
- Advies RCE;
- Notitie QuickScan effecten verbouwing Vlietermonument op beschermde natuur;
- planschadeverhaalovereenkomst
- aandachtspunten bij (ver)bouwen.
- voorwaarden rioolaansluiting;
- legesnota;

|                       |                                                        |
|-----------------------|--------------------------------------------------------|
|                       |                                                        |
| <b>LEGESNOTA</b>      | INVULDATUM: 19 oktober 2021                            |
|                       | Kenmerk: Z-279298                                      |
|                       |                                                        |
| Naam                  | : Rijkswaterstaat                                      |
| T.a.v.                | : De heer                                              |
| Adres                 | : Griffioenlaan 2                                      |
| Postcode - Woonplaats | : 3526LA UTRECHT                                       |
| Omschrijving factuur  | : Z-279298 Omgevingsvergunning Afsluitdijk 1 Den Oever |

**Berekening:**

|                                                                                        |   |
|----------------------------------------------------------------------------------------|---|
| 030. bouwactiviteiten                                                                  | € |
| 047. WZNH Erfgoedcommissie                                                             | € |
| 070. beoordeling aanvullende gegevens bij bouwen                                       | € |
| 100. procedure art 2.12 lid 1a 3° Wabo - v.a. 2018 buitenplanse afwijking (uitgebreid) | € |
| 170. monumenten                                                                        | € |
| 047. WZNH Erfgoedcommissie                                                             | € |
| 070. beoordeling aanvullende gegevens bij bouwen                                       | € |
| 100. procedure art 2.12 lid 1a 3° Wabo - v.a. 2018 buitenplanse afwijking (uitgebreid) | € |
| 170. monumenten                                                                        | € |

|              |   |
|--------------|---|
| Subtotaal    | : |
| Btw          | : |
| Totaalbedrag | : |
|              |   |

Bouwkosten: €

Wij verzoeken u vriendelijk het bedrag ad. €                      binnen 30 dagen na dagtekening van deze brief over te maken op bankrekening NL82 BNGH 028 51 52 785, Biccode: BNGHNL2G, ten name van Gemeente Hollands Kroon onder vermelding van: Z-279298 Afsluitdijk 1 1779 GR Den Oever.

Wanneer u het niet eens bent met de aanslag kunt u binnen zes weken na dagtekening van deze brief schriftelijk en gemotiveerd bezwaar indienen bij de heffingsambtenaar van de gemeente Hollands Kroon, onder vermelding van het zaaknummer.

Het indienen van een bezwaarschrift schort de betalingsverplichting niet op.



## Aandachtspunten bij (ver)bouwen

U hebt een vergunning gekregen voor het uitvoeren van bouwwerkzaamheden. Voordat u begint met de bouw, willen wij u op enkele aandachtspunten wijzen. In uw omgevingsvergunning staan mogelijk nog meer verplichtingen die voor u van belang zijn. Degene die de bouwwerkzaamheden uitvoert is verplicht de voorschriften van de omgevings-vergunning na te leven.

### Melding start en gereedkomen van de werkzaamheden

De gemeente moet op tijd op de hoogte worden gesteld van de start en het gereedkomen van de werkzaamheden. Dit doet u door daar melding van te maken. Deze verplichting staat in artikel 1.25 van het Bouwbesluit 2012.

De aanvang van de bouwwerkzaamheden moet u uiterlijk twee werkdagen voor aanvang melden.

De beëindiging van de werkzaamheden moet u uiterlijk op de dag van de beëindiging melden. Een vergunningplichtig bouwwerk mag pas in gebruik worden genomen nadat het bouwwerk gereed is gemeld. Dit om te voorkomen dat een onveilige situatie kan ontstaan.

### Hoe kunt u de melding doen?

U kunt de genoemde meldingen doen via het online formulier <https://www.hollandskroon.nl/inwoners/bouw-of-verbouw/start-en-gereedmelding-omgevingsvergunning>

Eventueel kan dit ook via telefoonnummer 088-3215000.

### Afscheiding bouwterrein

Als er op het bouwterrein gevaar of hinder te verwachten is, moet het terrein worden afgezet. Een doeltreffende afzetting moet het bouwterrein van de weg en van het aangrenzende open erf of terrein afscheiden. Het verkeer moet hier zo min mogelijk hinder van ondervinden. Ook de toegang tot brandkranen en andere openbare voorzieningen zoals leidingen mag niet worden belemmerd.

### Schade aan wegen en terreinen

Het is mogelijk dat tijdens de bouw wegen en terreinen schade oplopen. Dit moet u bij ons melden via telefoonnummer 088-3215000, team Areaalbeheer.

U bent verantwoordelijk voor de schade en u moet dus ook de rekening betalen. Wij adviseren u voor aanvang van de bouw de huidige onderhouds-situatie van wegen en terreinen op foto vast te leggen. Zo kan er achteraf geen discussie ontstaan of de schade door de bouw is veroorzaakt.

### Blokkeren doorgaande openbare weg

Wanneer u tijdens de bouwwerkzaamheden de openbare weg voor enige tijd volledig blokkeert, is het van belang dat u dit op tijd aan ons door geeft. Wij maken er een melding van naar de hulpdiensten zodat de brandweer en ambulance op de hoogte zijn van deze afzetting. Meldingen kunt u doorgeven via telefoonnummer 088-3215000, team Areaalbeheer.

Elke wegafsluiting op niet drukke doorgaande wegen moet 21 dagen van te voren worden gemeld, zowel een korte afsluiting van 0 tot 8 uur als een lange afsluiting + 8 uur.

Bij grote (volledige) afsluitingen en op drukke doorgaande wegen en bus routes is maatwerk nodig. Daarom moeten ook deze minimaal 21 werkdagen van te voren gemeld worden. Dit geeft ons tijd om een publicatie te regelen en anderen partijen in te lichten. Een afsluiting dient te allen tijde volgens de CROW normen uitgevoerd te zijn (publicatie 96A/B). Mocht een afsluiting niet aangemeld zijn dan treedt de buiten gewoon opsporingsambtenaar verbaliserend op. Ook moet een ontheffing gebruik gemeente grond aangevraagd worden, als u een hijskraan (afdraaien materialen) of andere voertuigen plaatst die zorgen voor deze blokkering van de weg [Gebruik gemeentegrond | Hollands Kroon](#).

### Brandveiligheid heeft u in eigen hand

Een belangrijk onderdeel bij (ver)bouwen is de brandveiligheid. Het komt vaak voor dat door onwetendheid uw bouwwerk niet meer voldoet aan de minimale eisen van brandveiligheid.

De brandweer heeft een handige app ontwikkeld waar u een beter inzicht krijgt in de mogelijke gevaren. De app is in principe voor woningen maar is ook te gebruiken voor andere bouwwerken.

De app is beschikbaar in de App Store voor Apple-apparaten en in Google Play voor Android. Daarnaast kan de app gedownload worden via de landelijk brandweerwebsite op [www.brandweer.nl](http://www.brandweer.nl)

Mail dan naar [brandweerteamnoord@vrn.nl](mailto:brandweerteamnoord@vrn.nl)

## VOORWAARDENLIJST BOUWVERGUNNING RIOLERING


- 1 Ten minste vier (4) weken voor aanvang van de werkzaamheden dient een tekening met het leidingplan van de riolering te worden ingediend via de webpagina [www.hollandskroon.nl](http://www.hollandskroon.nl) onder 'aanvragen nieuwe rioolaansluiting'
- 2 Tekeningen van de stand-, inpandige- en verzamelleidingen van het dakwater, terreinwater (ook drainage) en vuilwater dienen ter bedoordeling worden ingediend.
- 3 Het hemelwater van dak en terrein is eerste verantwoordelijkheid van de perceeleigenaar om af te voeren en wordt niet zonder meer aangesloten op het openbaar riool. Voor een aansluiting hemelwater geldt dat aangetoond moet worden dat niet op oppervlaktewater kan worden aangesloten en/of aantoonbaar niet in de bodem kan worden geïnfiltreerd.
- 4 De vuilwaterafvoer dient te ontluchten via een standleiding, welke bovendaks uitmondt, zodat geen stankoverlast kan optreden. De diameter van de standleiding dient rechtstandig en in minimaal Ø80mm het dak te verlaten.
- 5 Op ca. 0,50m van de erfscheiding dient een controleput aanwezig te zijn. Deze dient bij problemen door de perceeleigenaar geopend te worden om de locatie van het probleem te bepalen.
- 6 Wij wijzen u erop dat naast de gemeente Hollands Kroon ook het Hoogheemraadschap Hollands Noorderkwartier voor een watervergunning benaderd dient te worden. Dit geldt wanneer er werkzaamheden aan- of langs waterlopen, rioleringaspecten, aanbrengen- en/of wijzigen van lozingspunten en belangen in het kader van de Waterwet aan de orde zijn. Vanuit de Waterwet heeft het waterschap HHNK de zorg over de kwaliteit oppervlaktewater en zijn zij bevoegd gezag.
- 7 Na voltooiing van de bouw moet een revisietekening van de terreinriolering (bij voorkeur 1:100) van de riolering worden ingediend. Dit betreft een tekening van de terreinriolering en de aansluiting op het openbaar riool.
- 8 Er mag pas met grondaanvulling worden begonnen nadat alle terreinriolering is goedgekeurd en ingemeten. De controle van de leidingen wordt gedaan door de aannemer die de aansluiting op het openbaar riool uit zal voeren.


---


Vlietermonument  
Afsluitdijk 1 Den Oever

**100 - SITUATIE**  
28 05 2021

---

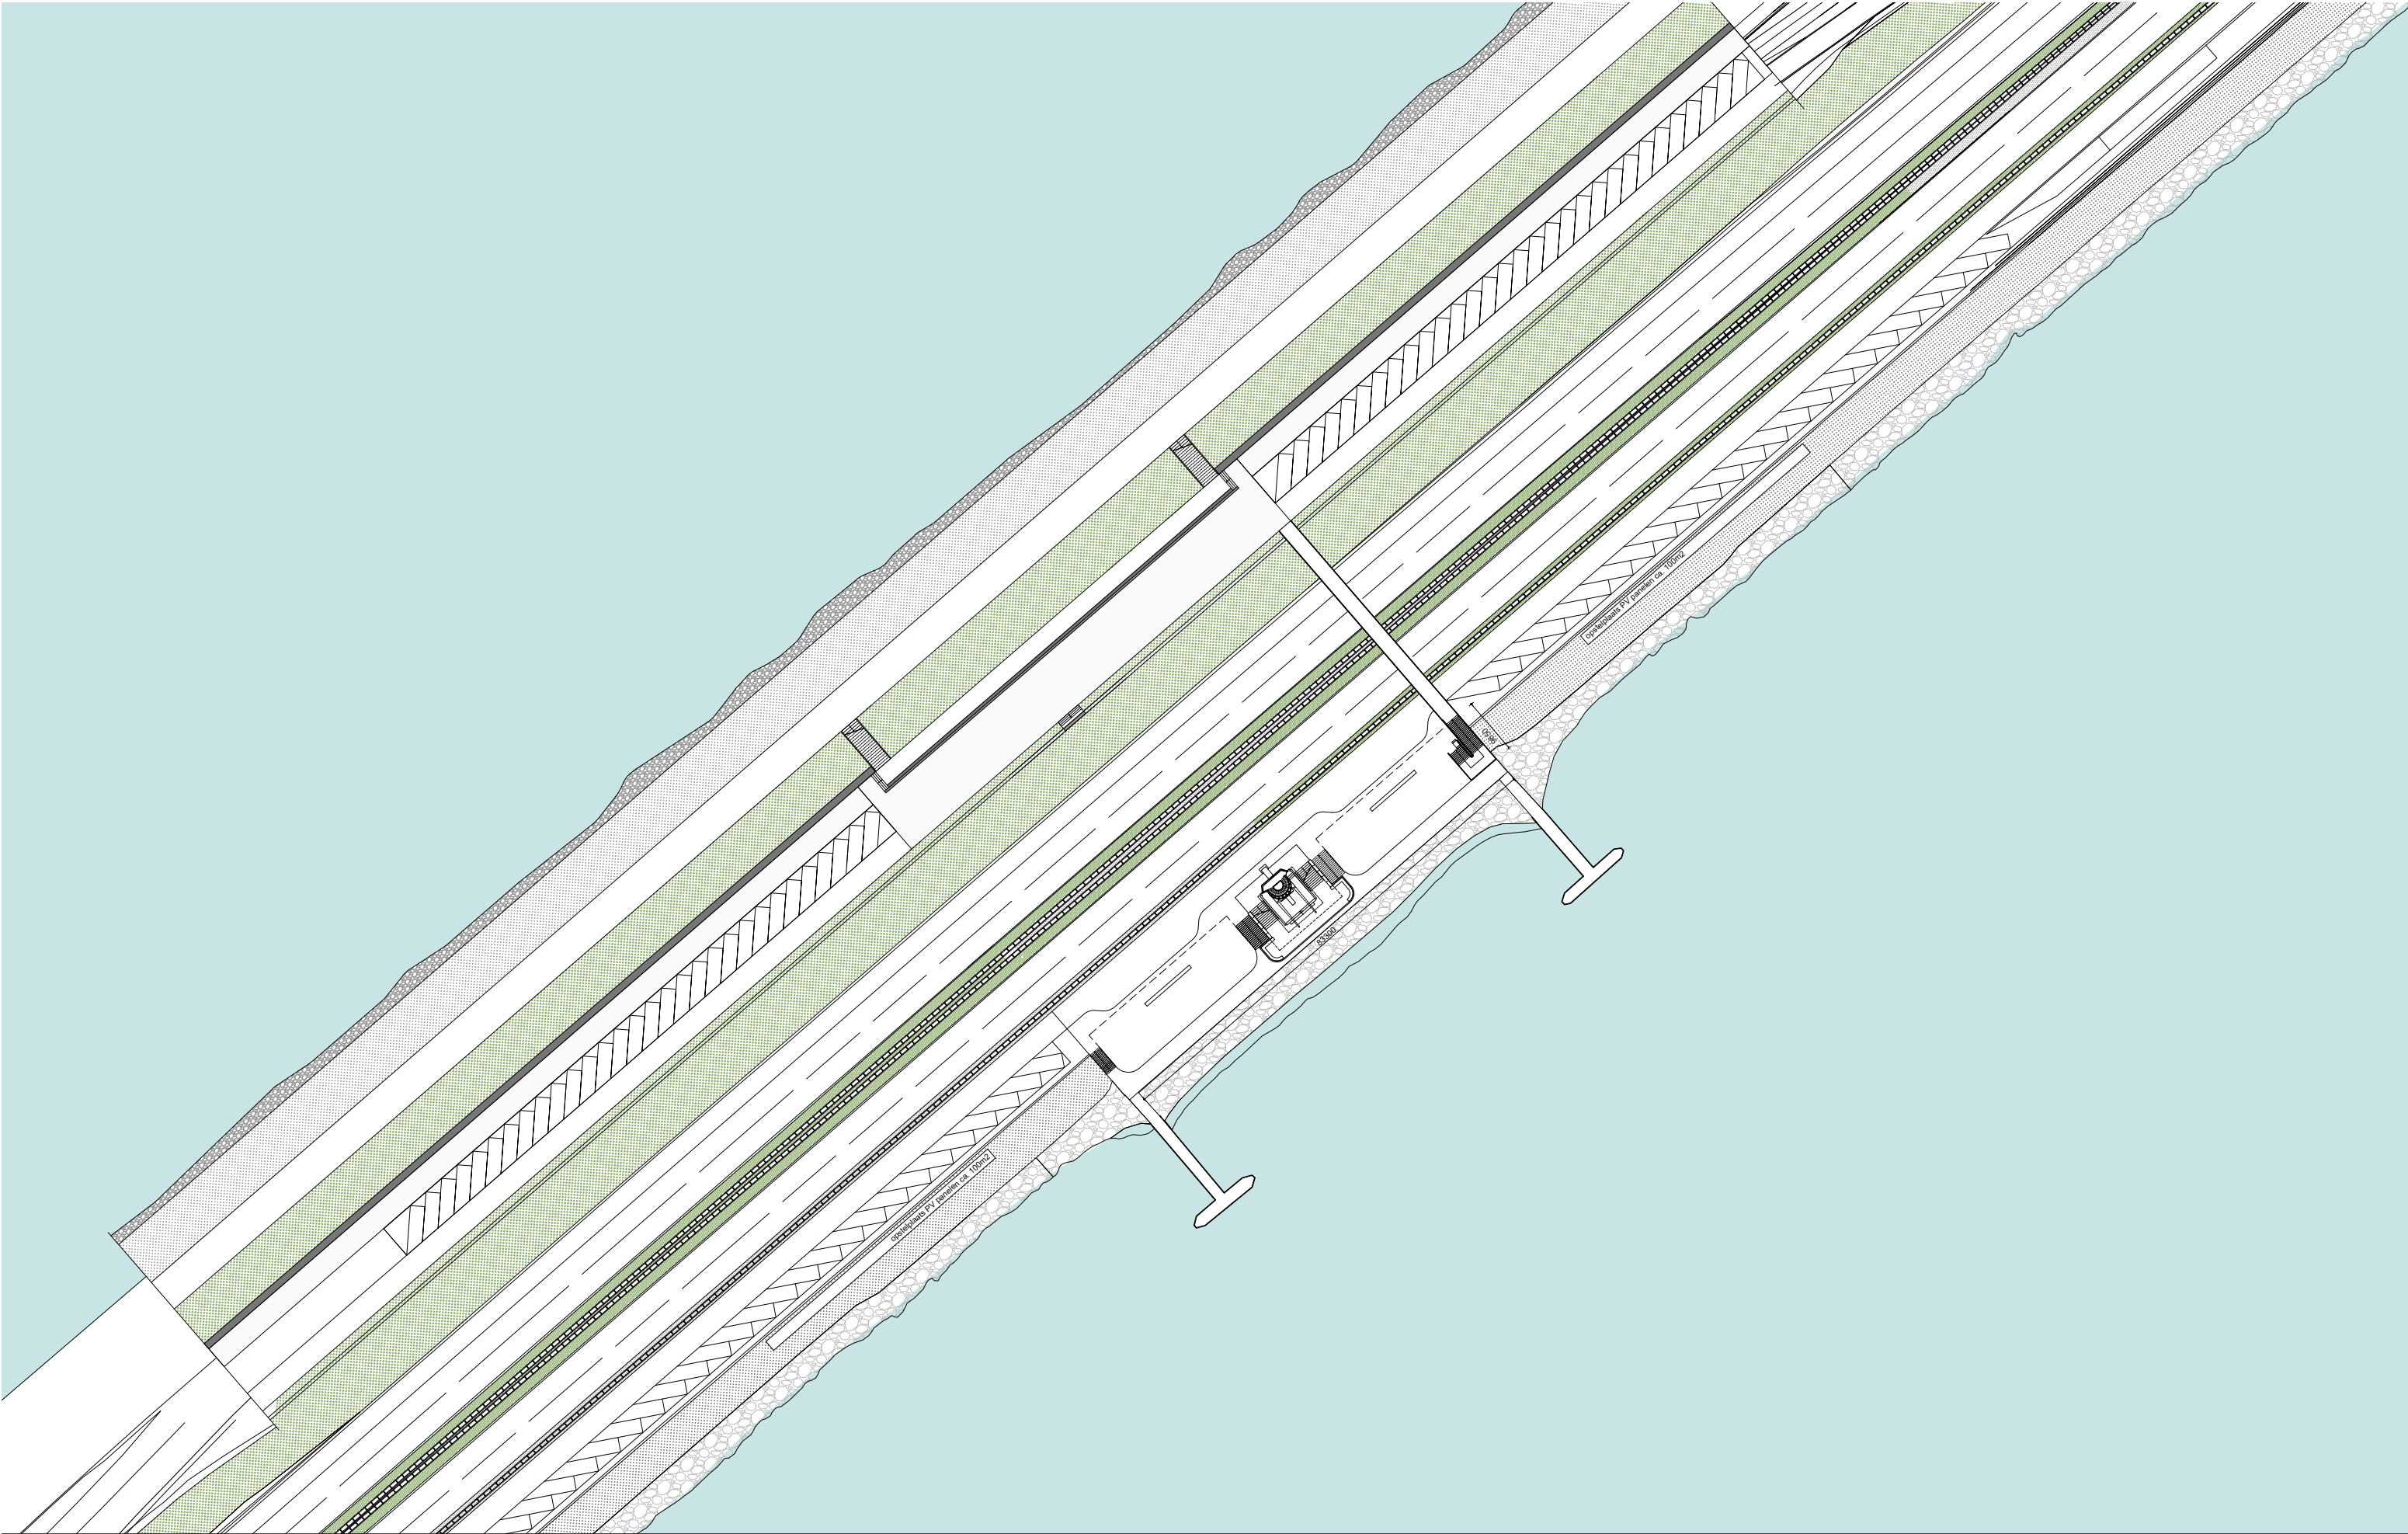

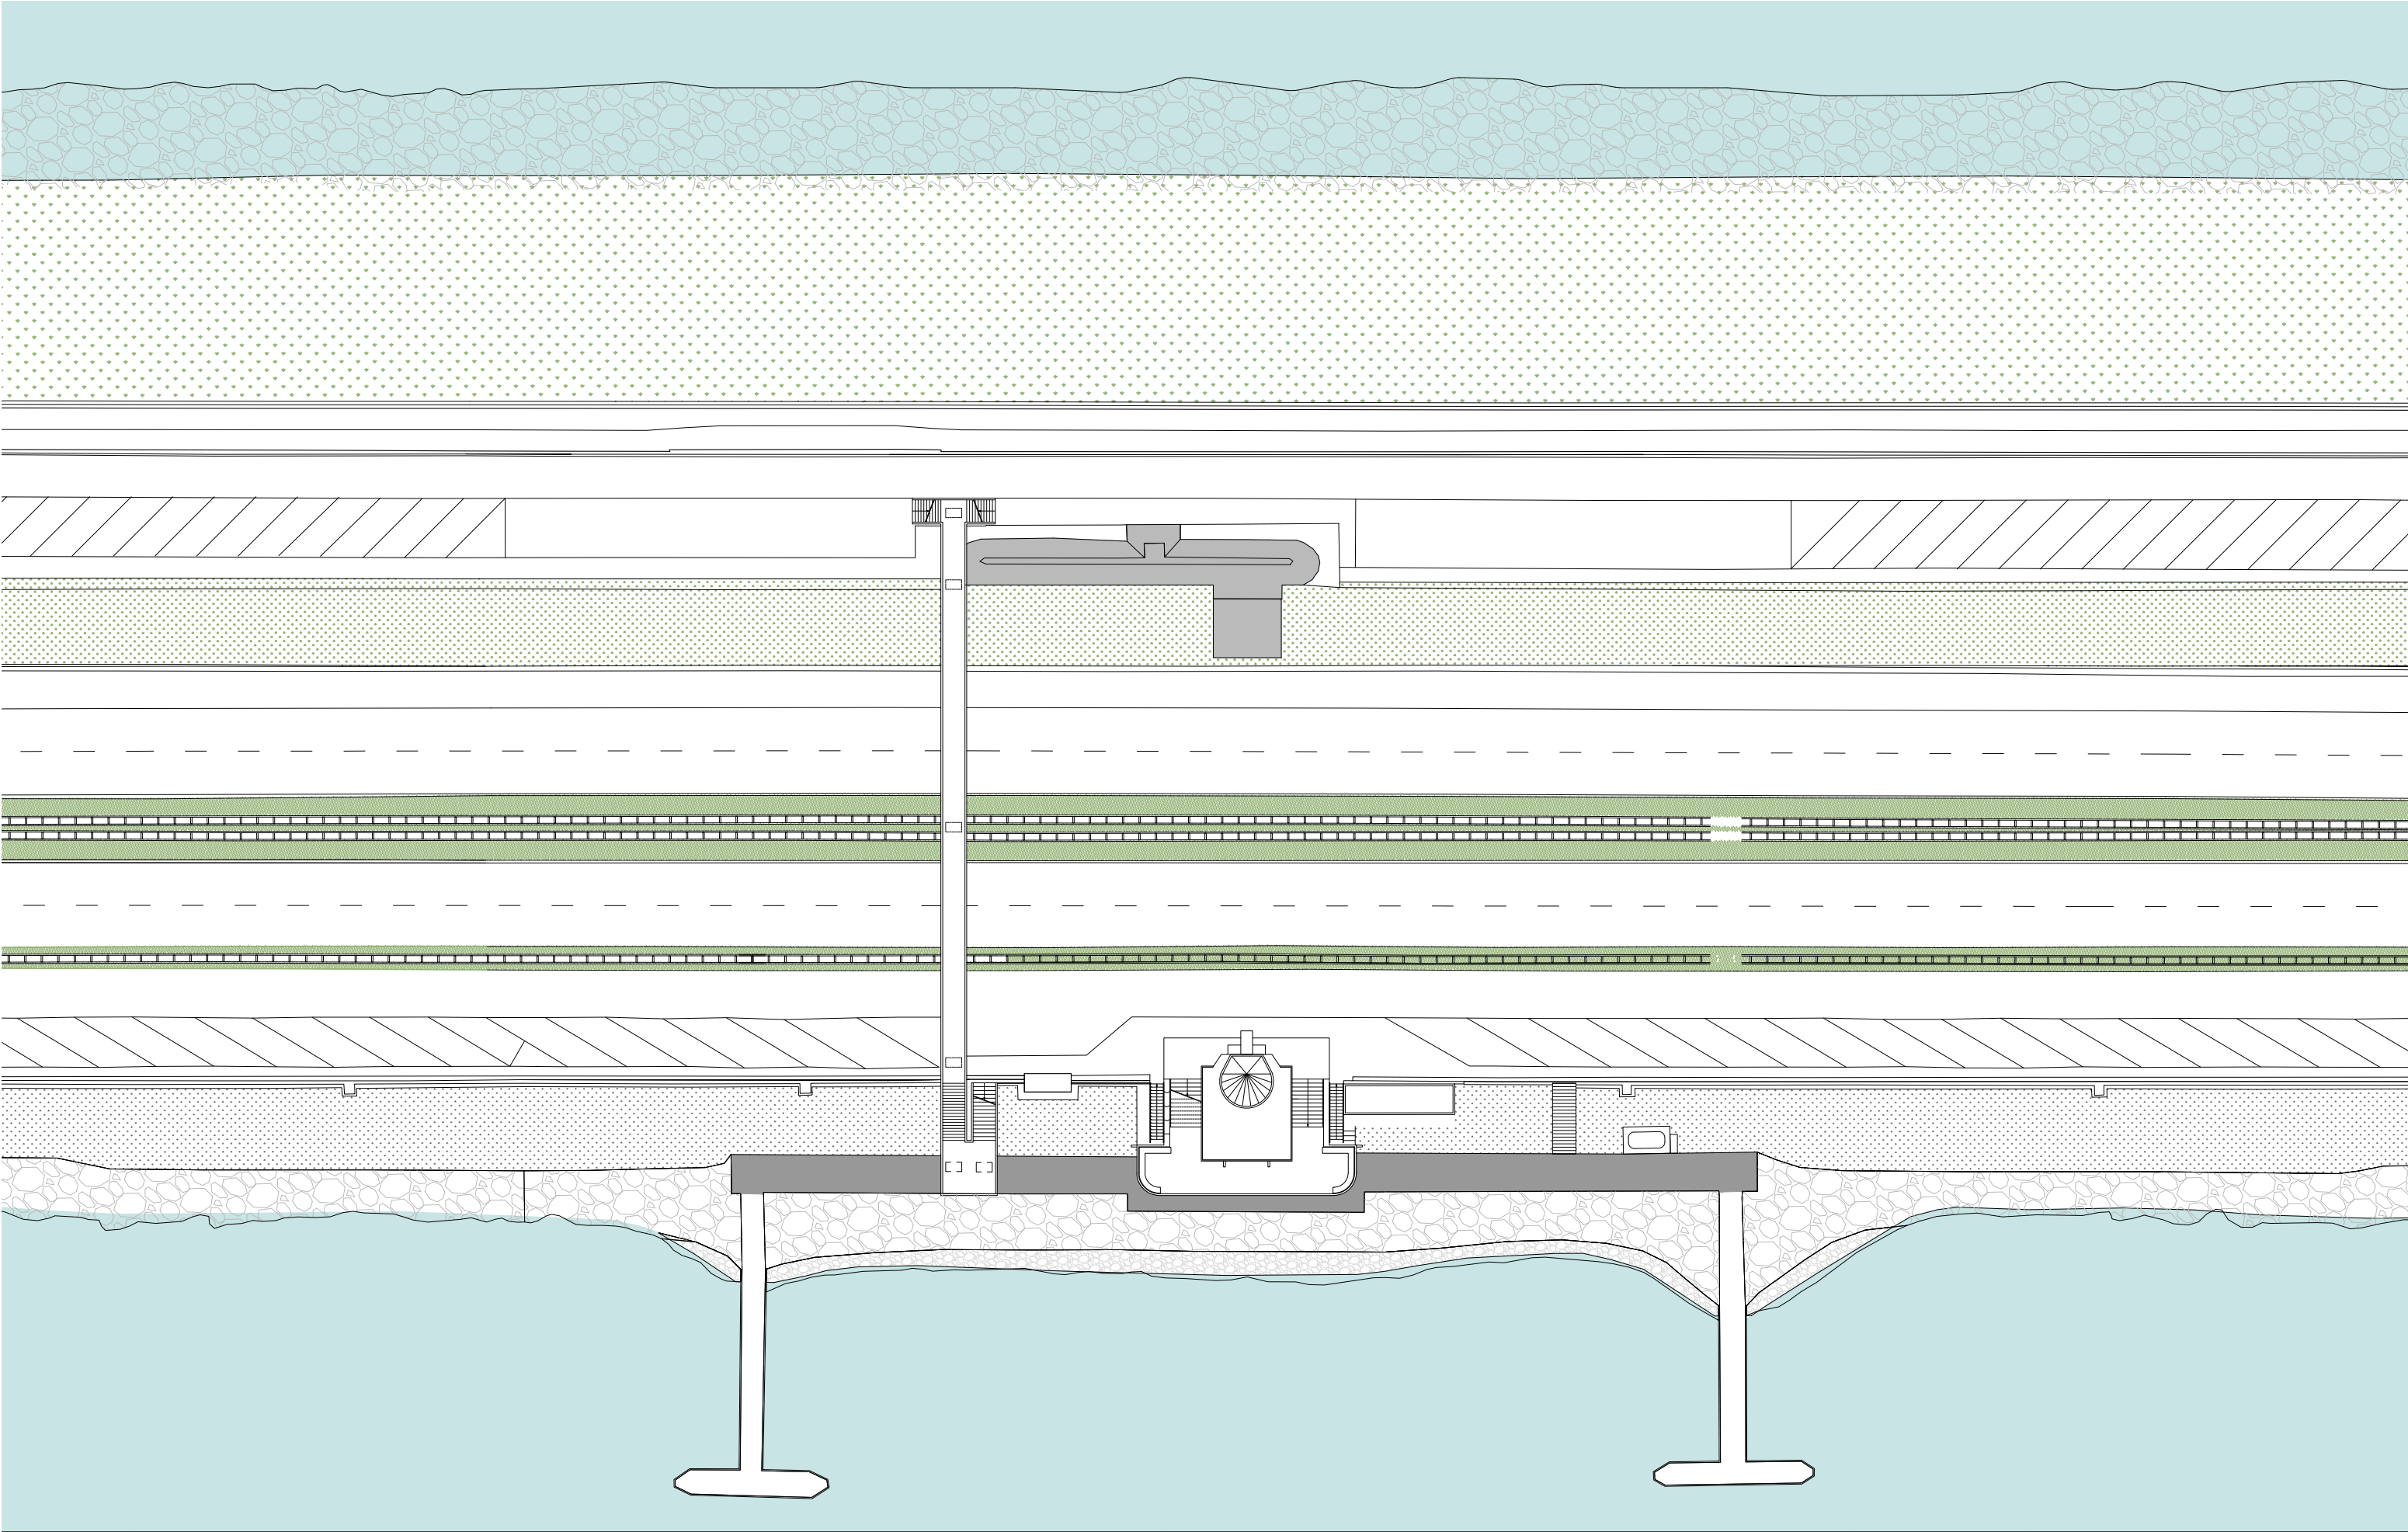

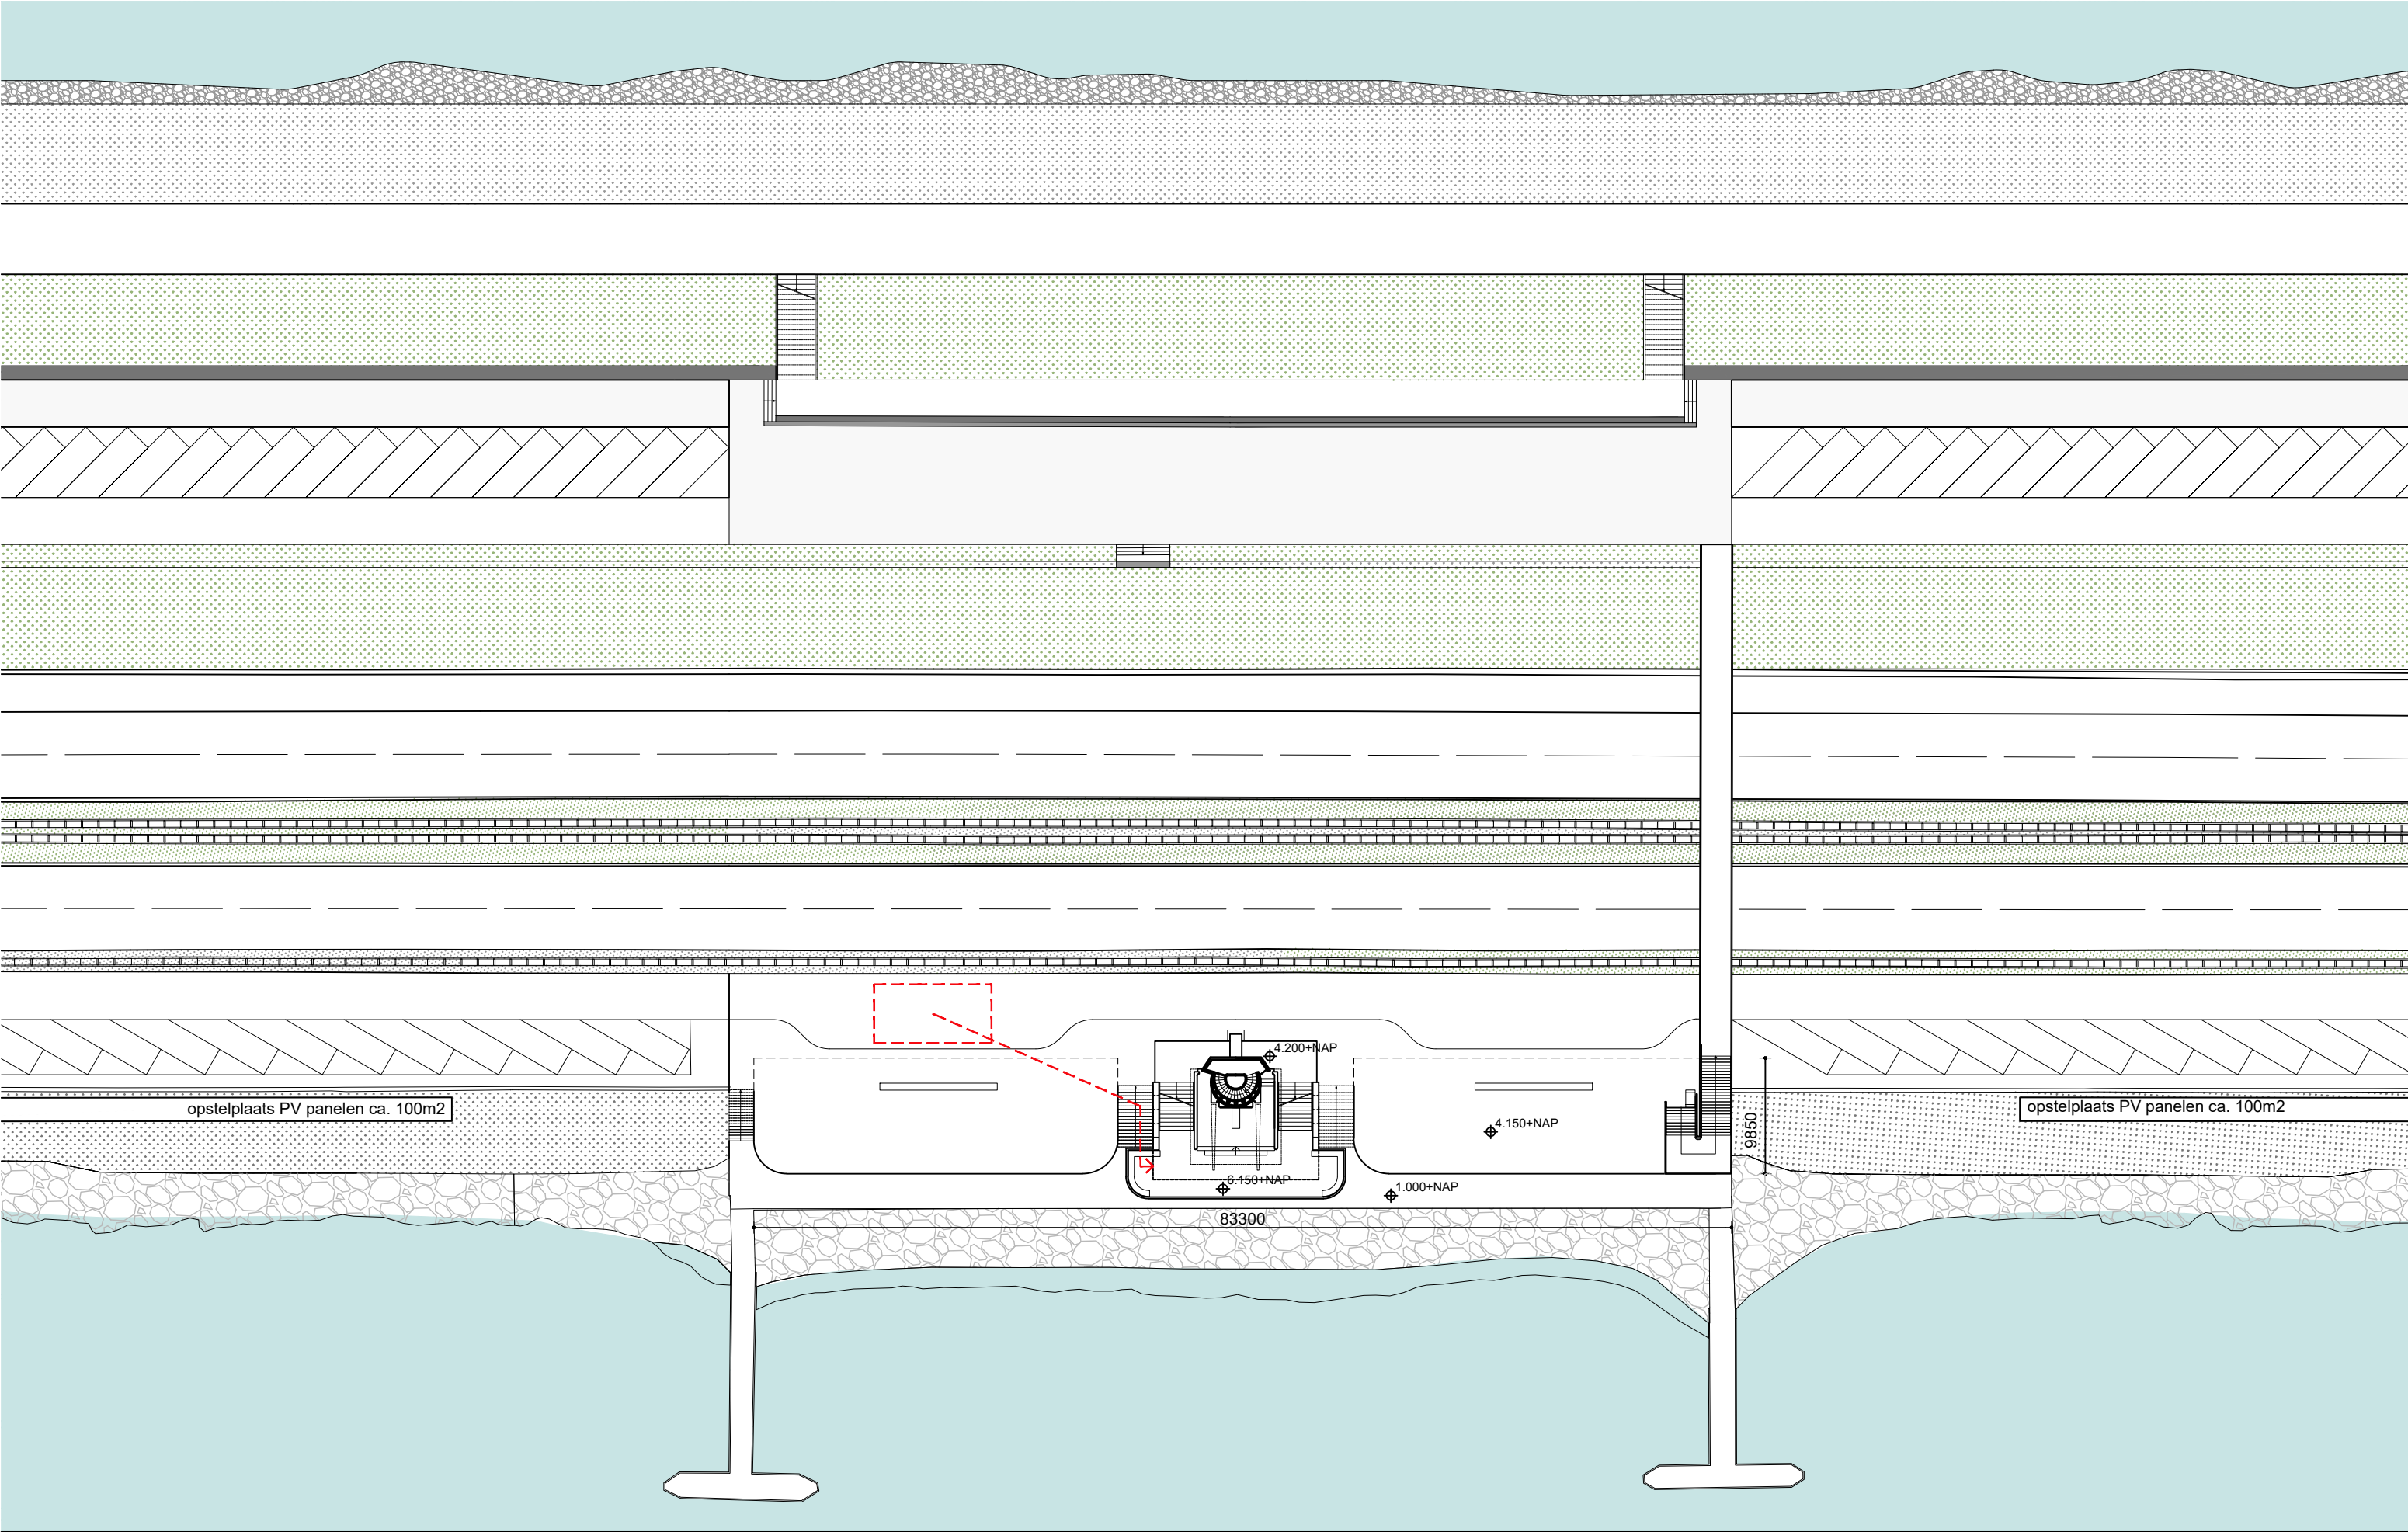

|                                           |                              |                              |                                                     |                    |
|-------------------------------------------|------------------------------|------------------------------|-----------------------------------------------------|--------------------|
| OPDRACHTGEVER<br>Rijkswaterstaat          | ONDERWERP<br>Situatie        | SCHAAL - FORMAAT<br>1:500 A3 | GEWIJZIGD<br>a.<br>b.<br>c.<br>d.<br>e.<br>f.<br>g. | PROJECT NR<br>1924 |
| PROJECT<br>Vlietermonument<br>Afsluitdijk | ONDERDEEL<br>Nieuwe situatie | DATUM<br>28 05 2021          |                                                     | FASE CODE<br>DO +  |
| FASE<br>Definitief Ontwerp +              |                              | STATUS<br>DEFINITIEF         |                                                     | TEKENING NR<br>111 |