



Gegens met betrekking tot bescherming tegen ratten en muizen (afdeling 3.10 van het bouwbesluit)

- Een uitwendige scheidingsovername heeft geen openingen die breder zijn dan 0,01 m.
- Dit geldt niet voor een afsluitbare opening en een afsluiting van:
 - a. een afvoerleiding voor luchtverversing;
 - b. een afvoerleiding voor riool, en
 - c. een af- en inleiding van een afvoerleiding voor huishoudelijk afval.
- Een gebruikte constructie ter plaatse van een uitwendige scheidingsovername, een scherm tot een vanaf het aansluitende terrein gemeten diepte van ten minste 0,5 m. Het scherm heeft geen openingen die breder zijn dan 0,01 m.









C:	F:

Wierknr.: 14/0900
Schaal: 1:100
Formaat: A1
Getekend: (10)(2e)

Datum:	05-11-2014	Blad:	001
---------------	------------	--------------	-----

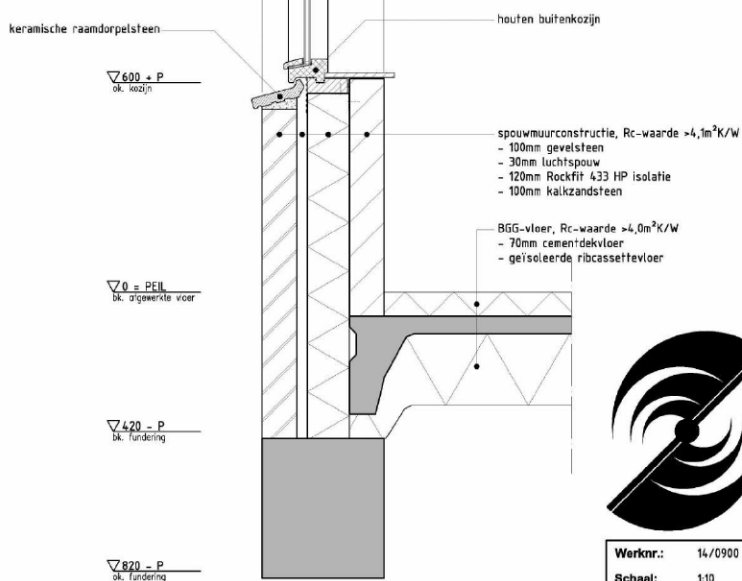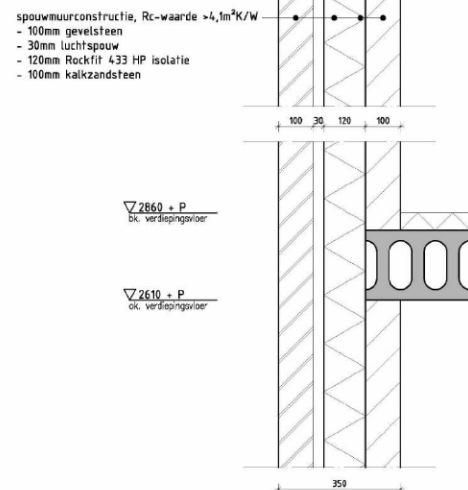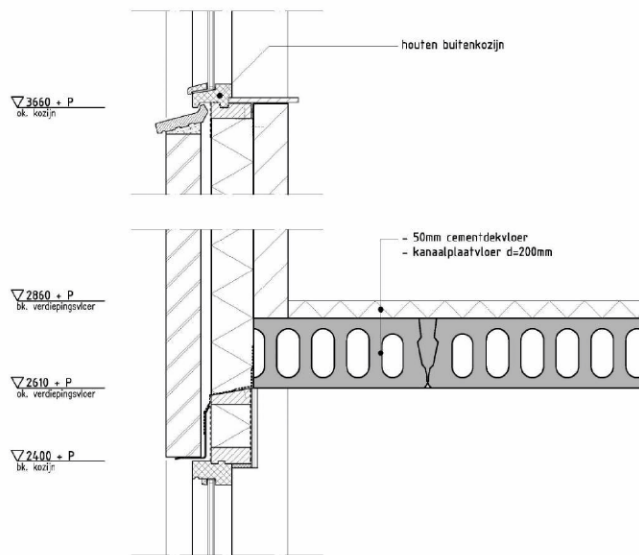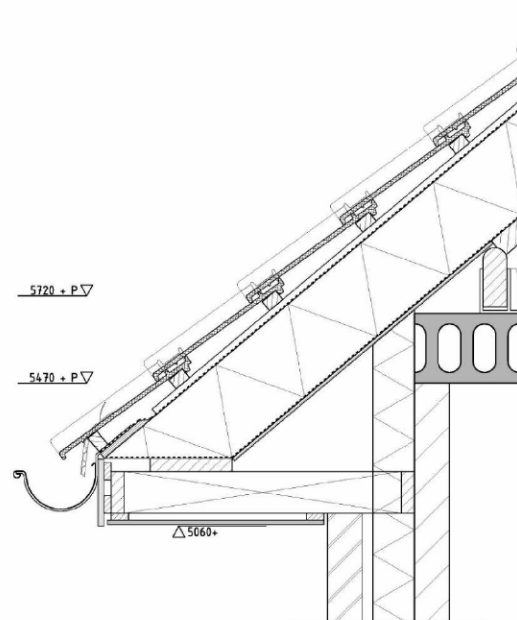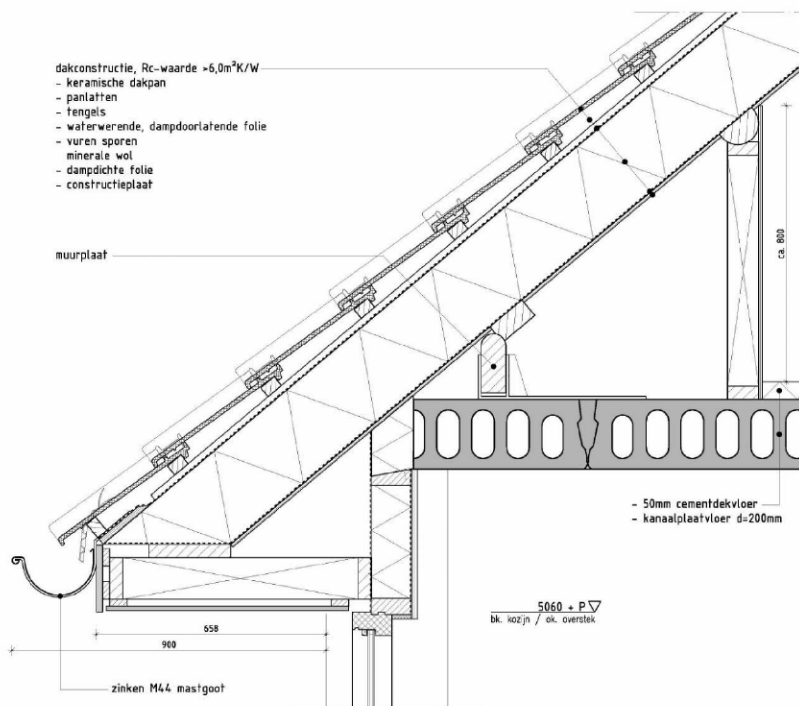


BOUWKUNDIG ADVIESBUREAU NOORDKOP

Stationsweg 16 - 1761 EB - Anna Paulowna - Telefoon: (10)(2e)
 Website: www.noordkop.info E-mail: (10)(2e)

Project:	Nieuwbouw vier 2/1-kapwoningen in de Spoorbuurt
Opdrachtgever:	Bouwbedrijf J.G. Appelman B.V.
Onderdeel:	Principedetailering

Werknr.: 14/0900
 Schaal: 1:10
 Formaat: A2
 Getekend: (10)(2e)

Gewijzigd:
 A:
 B:
 C:
 D:
 E:
 F:
 Datum: 05-11-2014 Blad: D02

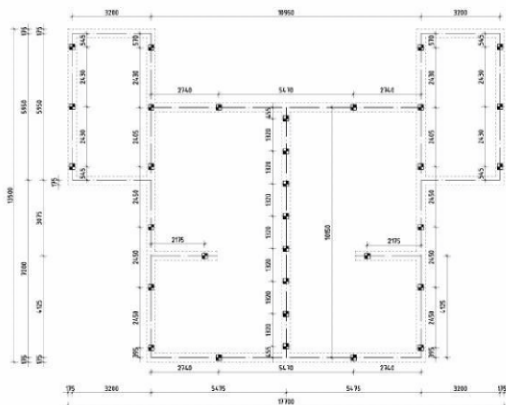

Palenplan


profiel betonpalen 225x225mm
aantal 32 stuks
aanvoertegte paal ca. 10meter
inhoudste 10,0m³ t.o.v. peil

peil is 100mm boven kruin van de weg, i.o.m. Gemeente




Fundering

Funderingsbalk vloering 350x400mm
Betonkwaliteit C20/25
Wapeningwaarde B500B
Milestone KC2
Uitvoering conform afdel. Eurocode

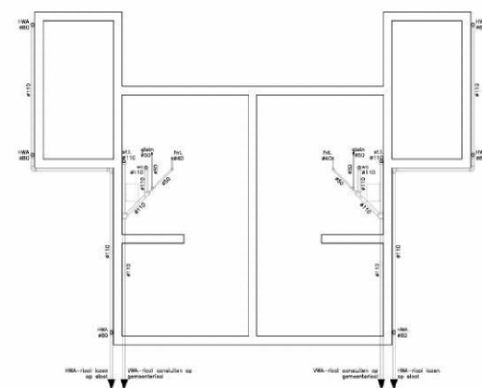


Riolering

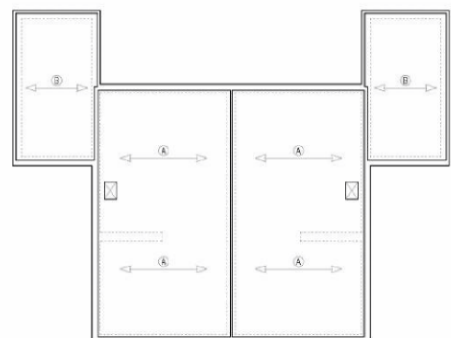

BGG-vloer

Vloerveld A:
Geïsoleerde ribcassettvloer conform statische berekening fabrikant
R_c-waarde >1,382K/W
Sparingen conform opgave installateur
Kruipruimte ventilatie conform Bouwbesluit
Oplegijl conform fabrikant
Vloeren leveren met KOMO productcertificaat
Dikte afwerkvlies 30 mm
Scheidingswanden, q = 0,50 kN/m²
Veranderlijke belasting q = 1,75 kN/m², W₁ = 0,4, Q₁ = 3 kN

Vloerveld B:
Geïsoleerde ribcassettvloer conform statische berekening fabrikant
R_c-waarde >2,582K/W
Sparingen conform opgave installateur
Kruipruimte ventilatie conform Bouwbesluit
Oplegijl conform fabrikant
Vloeren leveren met KOMO productcertificaat
Dikte afwerkvlies 30 mm
Scheidingswanden, q = 0,50 kN/m²
Veranderlijke belasting q = 2,00 kN/m², W₁ = 0,7, Q₁ = 10 kN

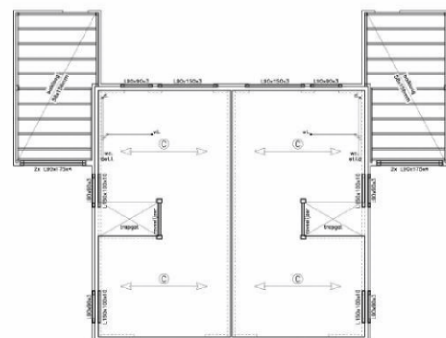


1e verdieping

Vloerveld C:
Kanaalplaatvloer 260mm dik conform statische berekening fabrikant
Sparingen conform opgave installateur
Oplegijl conform fabrikant
Vloeren leveren met KOMO productcertificaat
Dikte afwerkvlies 50 mm
Scheidingswanden, q = 0,50 kN/m²
Veranderlijke belasting q = 1,75 kN/m², W₁ = 0,4, Q₁ = 3 kN

dak garage

balMaaq garage, kwaliteit C78, vuren
balMaaq storen vast verankeren aan onderliggende constructie

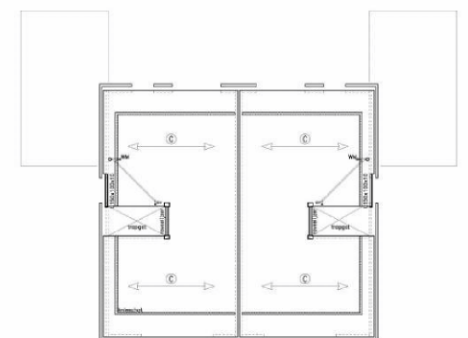

2e verdieping

Vloerveld C:
Kanaalplaatvloer 300mm dik conform statische berekening fabrikant
Sparingen conform opgave installateur
Oplegijl conform fabrikant
Vloeren leveren met KOMO productcertificaat
Dikte afwerkvlies 50 mm
Scheidingswanden, q = 0,50 kN/m²
Veranderlijke belasting q = 1,75 kN/m², W₁ = 0,4, Q₁ = 3 kN

let op: definitieve constructie conform tekening



BOUWKUNDIG ADVIESBUREAU NOORDKOP
Stationsweg 16 - 1761 EB - Anna Paulowna - Telefoon: (0)10(26)1111
Website: www.noordkop.info E-mail: (0)10(26)1111


Project: Nieuwbouw vier 2/1-kapwoningen in de Spoorbuurt
Opdrachtgever: Bouwbedrijf J.S. Appelman B.V.
Onderdeel: Principe constructie en riolering

Schaal: 1:100
Formaat: A1

Gewijzigd:
A: D:
B: E:
C: F:
Datum: 05-11-2014 **Blad:** 001

P1 = parkeerplaats te realiseren
in openbaar gebied door aanvrager

P2 = parkeren op
eigen terrein

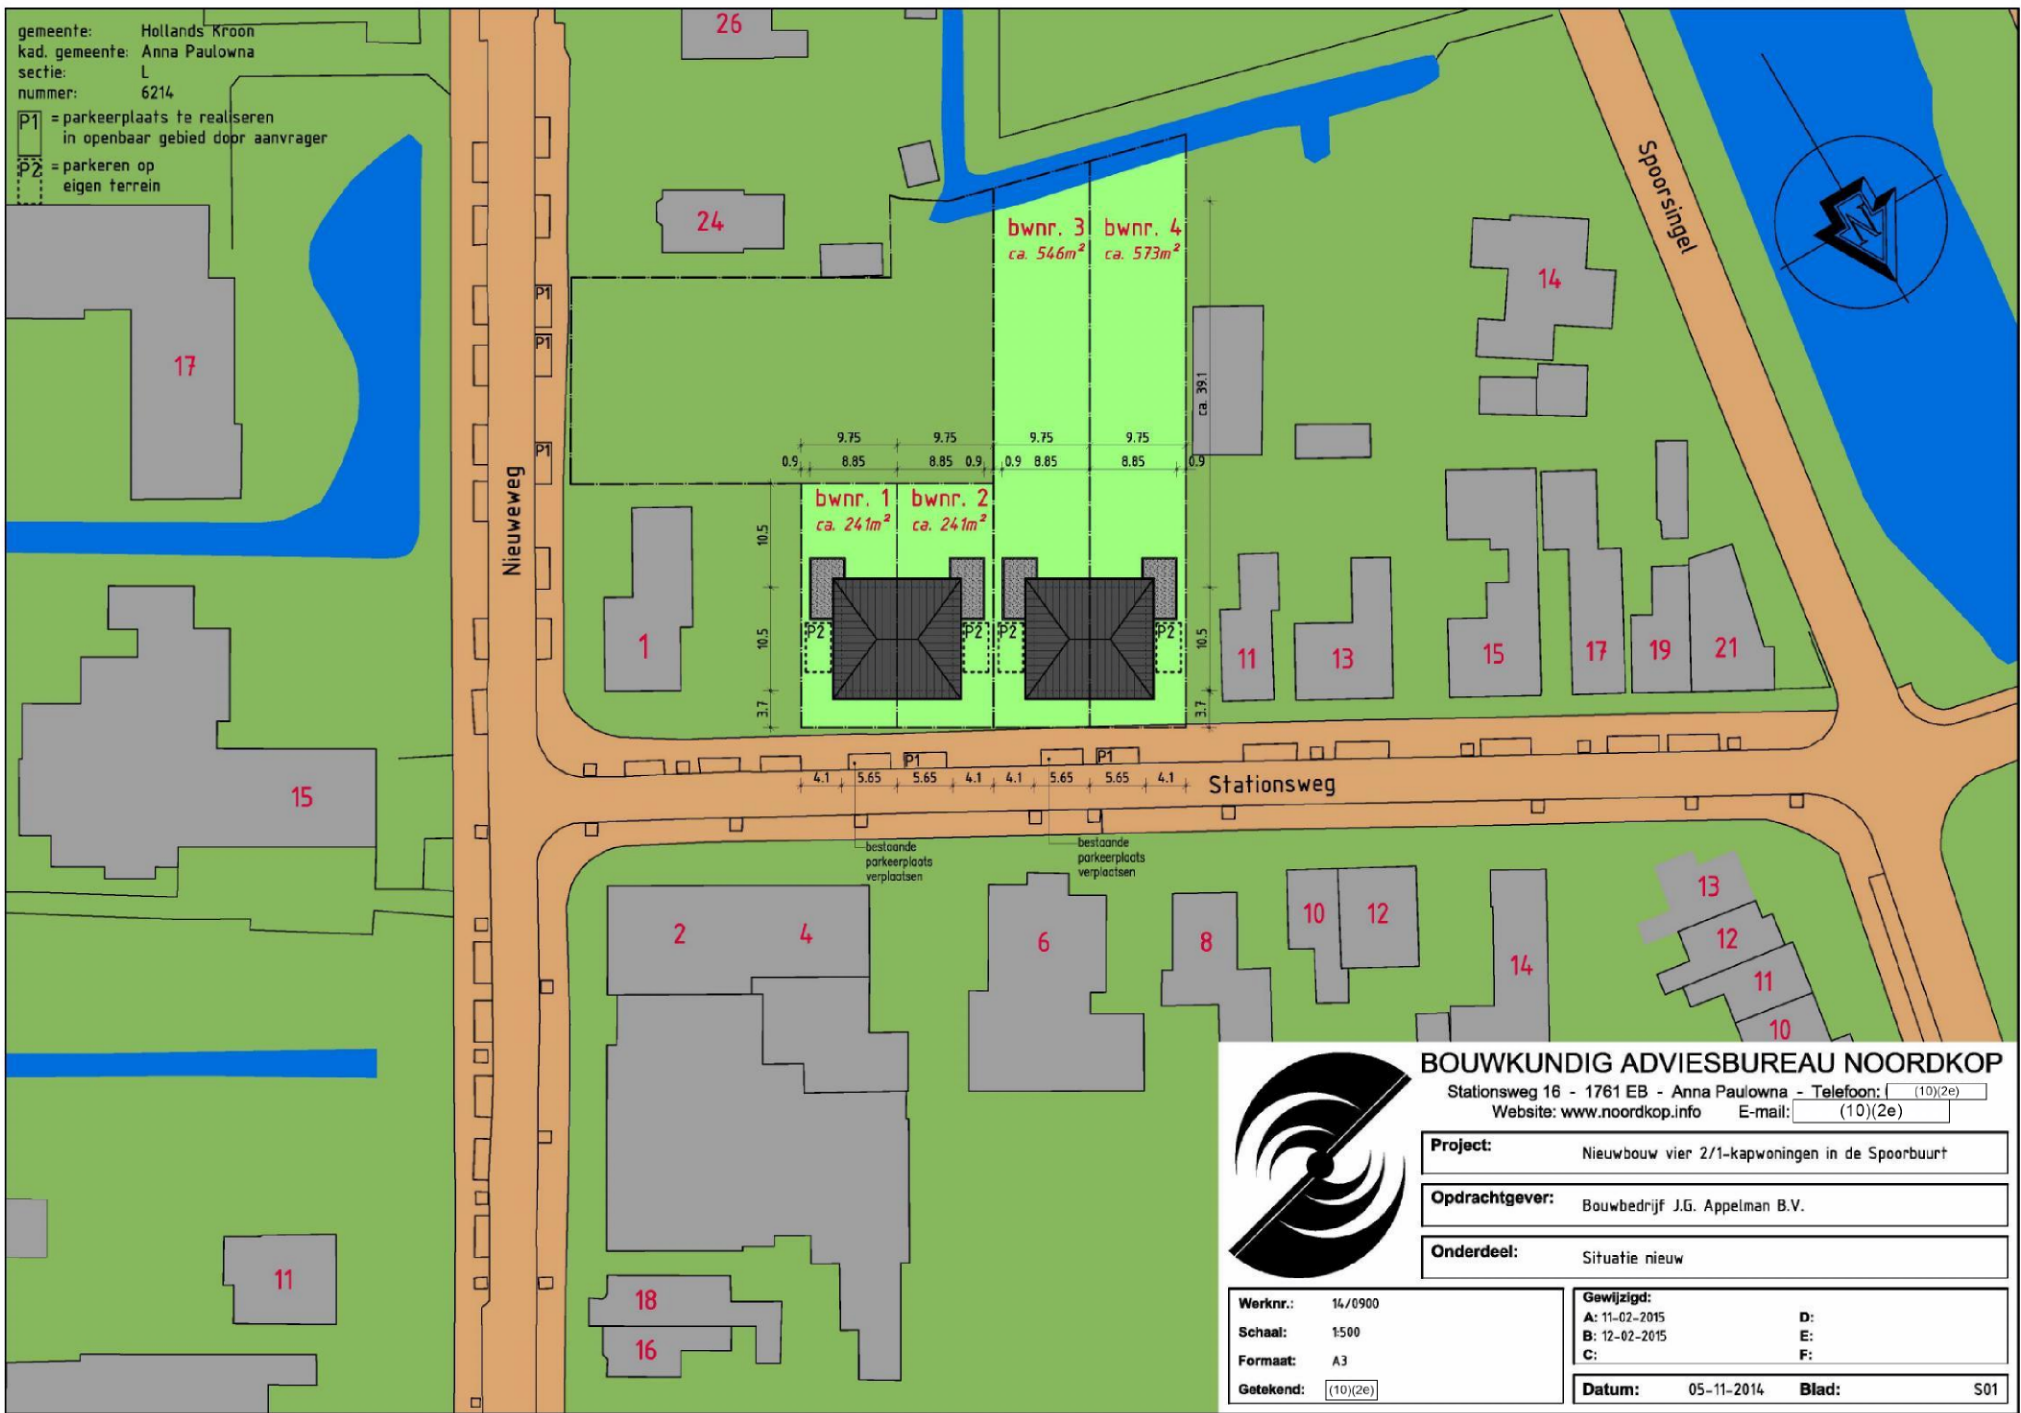


Stationsweg 16 - 1761 EB - Anna Paulowna - Telefoon: (10)(2e)
Website: www.noordkop.info E-mail: (10)(2e)

Onderdeel:	Situatie nieuw
------------	----------------

Gewijzigd:
A: 11-02-2015
B: 12-02-2015
C:

Datum:	05-11-2014	Blad:	S01
---------------	------------	--------------	-----

gemeente: Hollands Kroon
kad. gemeente: Anna Paulowna
sectie: L
nummer: 6214

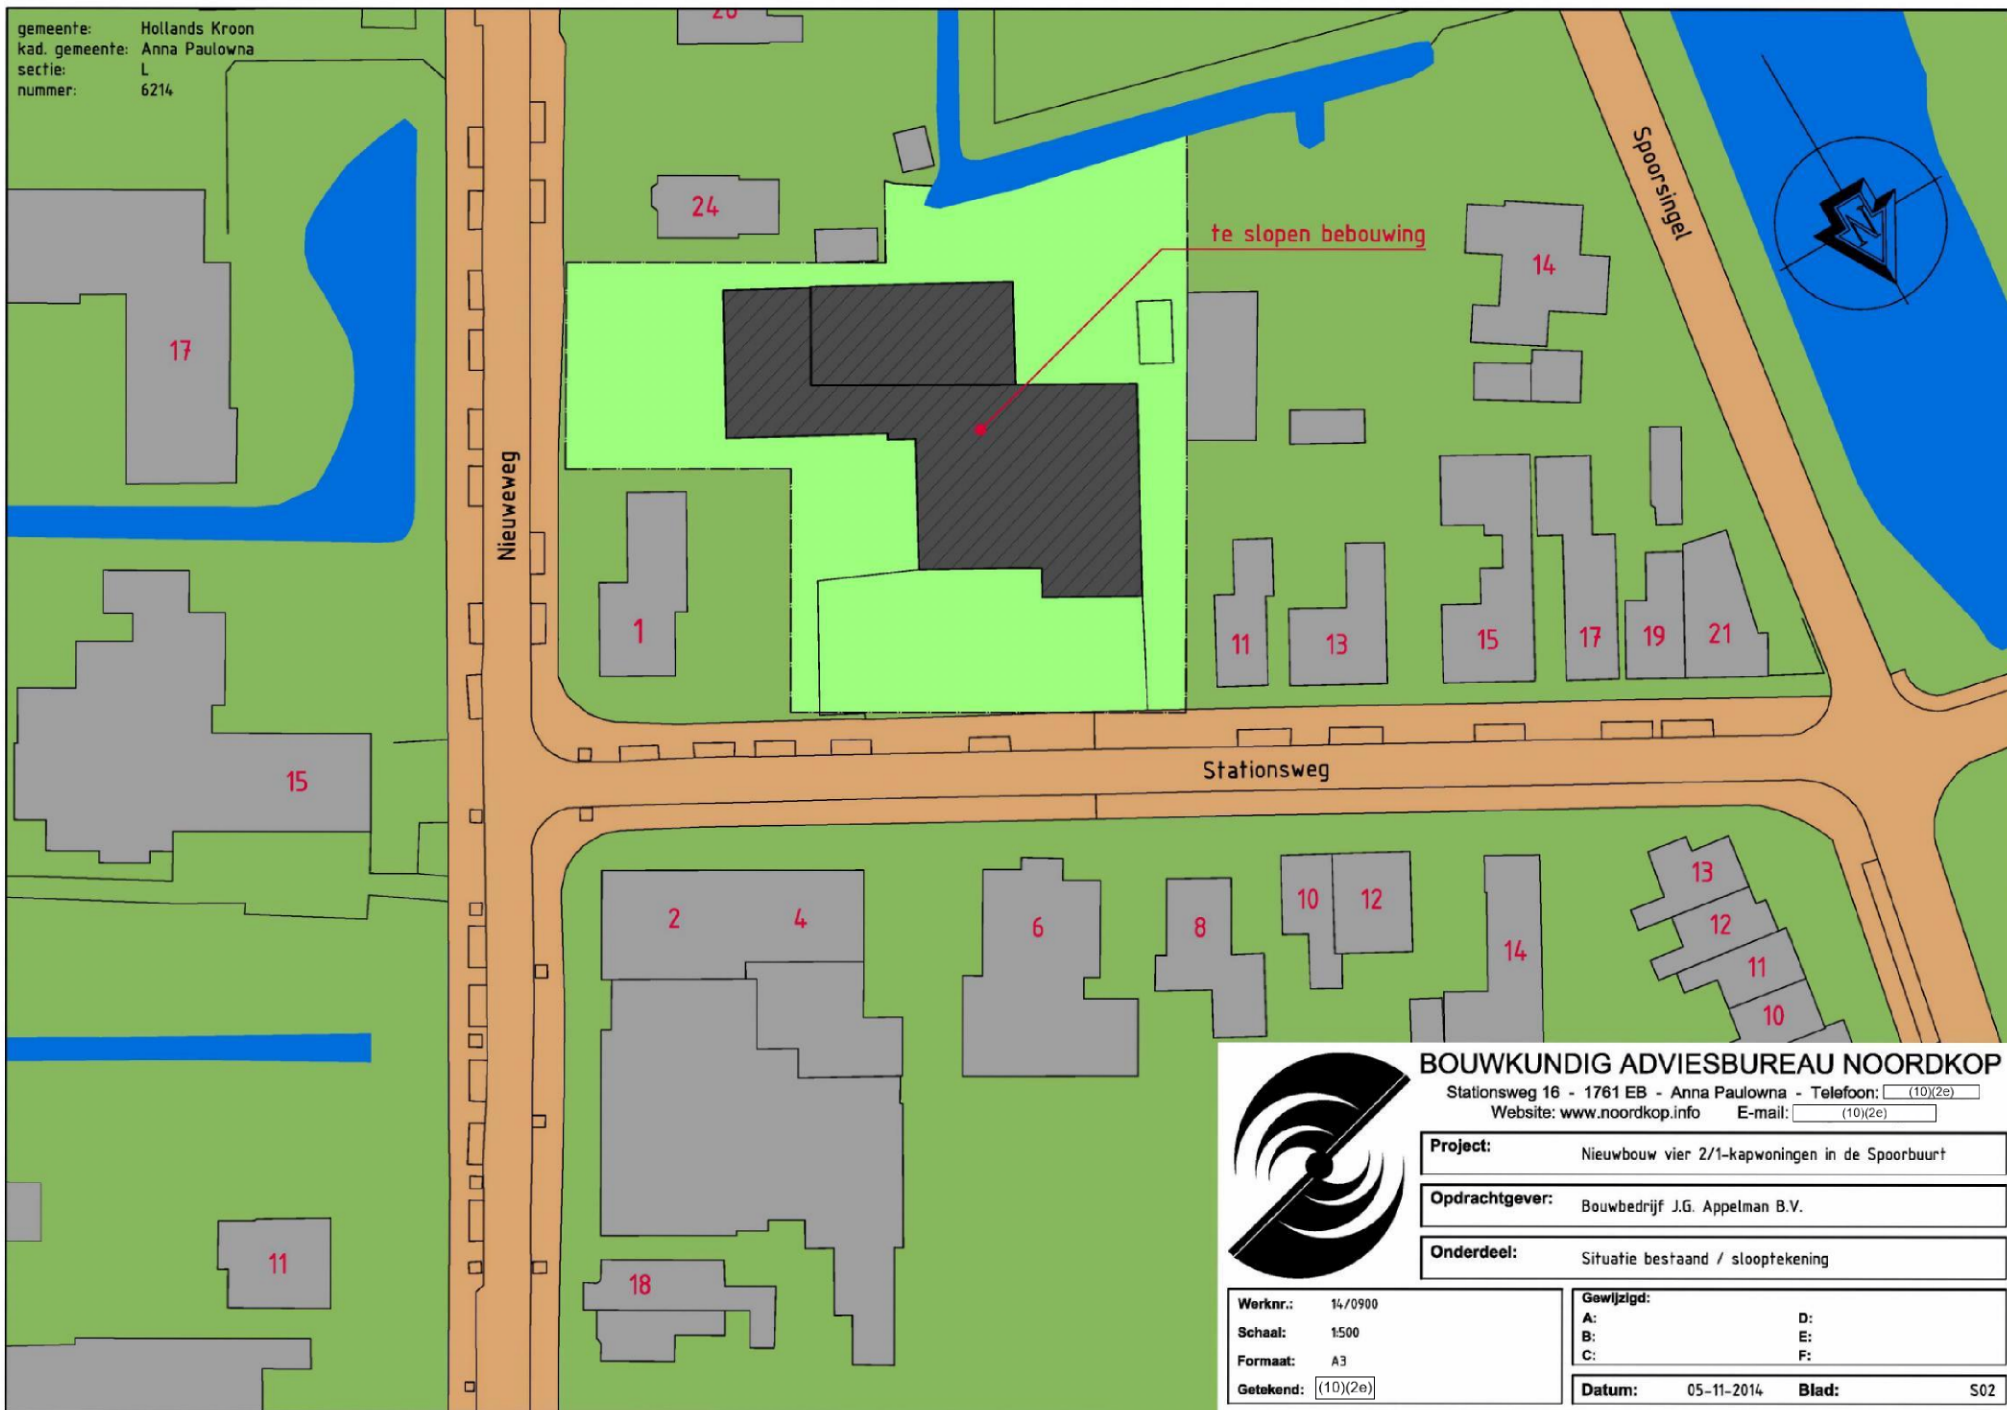

BOUWKUNDIG ADVIESBUREAU NOORDKOP

Stationsweg 16 - 1761 EB - Anna Paulowna - Telefoon: (10)(2e)
Website: www.noordkop.info E-mail: (10)(2e)

Project:	Nieuwbouw vier 2/1-kapwoningen in de Spoorbuurt		
Opdrachtgever:	Bouwbedrijf J.G. Appelman B.V.		
Onderdeel:	Situatie bestaand / slooptekening		
	Gewijzigd:		
	A:	D:	
	B:	E:	
	C:	F:	
	Datum:	Blad:	S02
	05-11-2014		