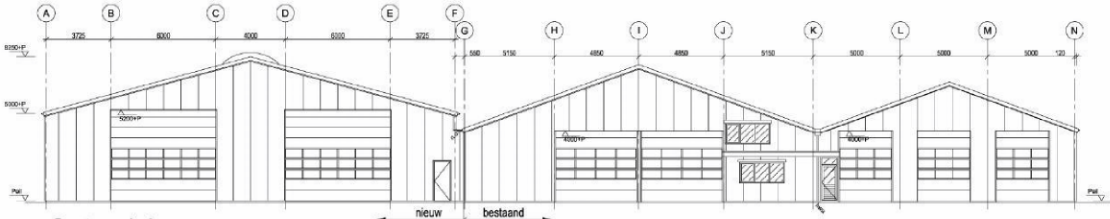


Oostgevel nieuw

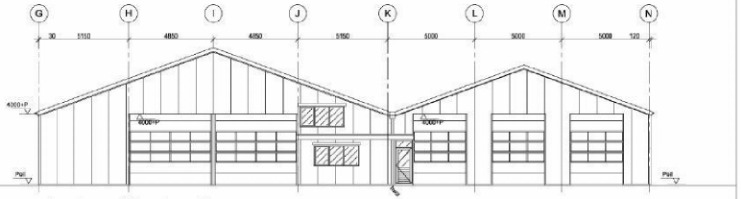

Oostgevel bestaand

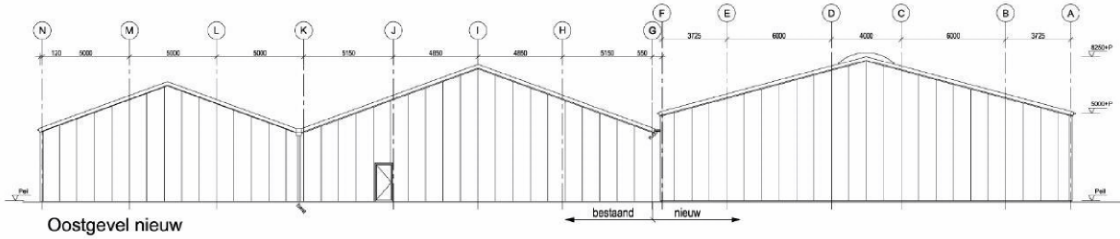


Oostgevel nieuw

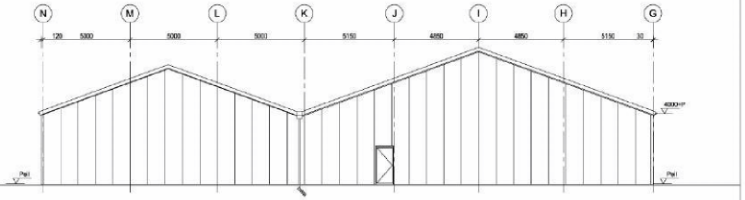

Oostgevel bestaand

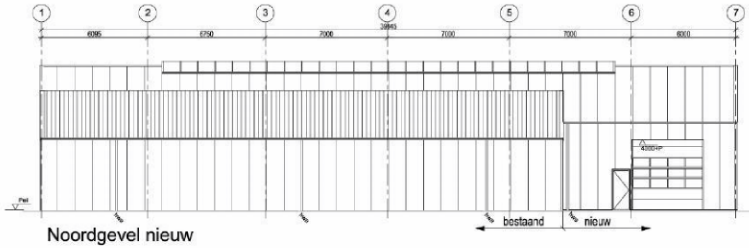


Noordgevel nieuw

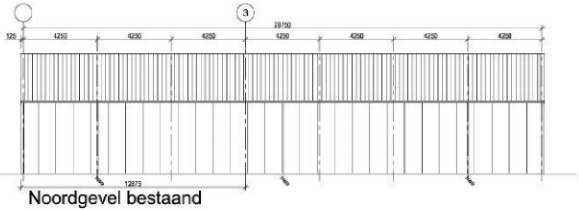

Noordgevel bestaand

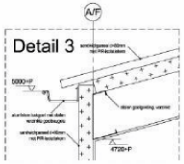

Detail 3

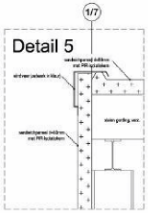

Detail 5

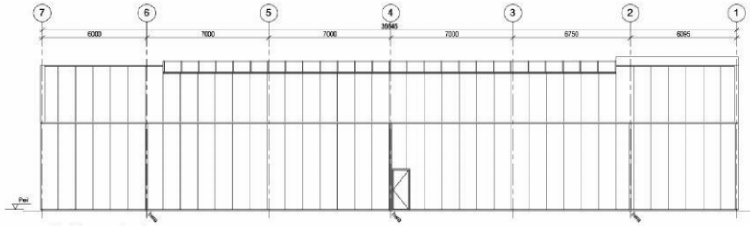

Zuidgevel nieuw

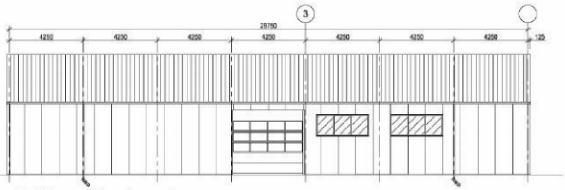

Zuidgevel bestaand

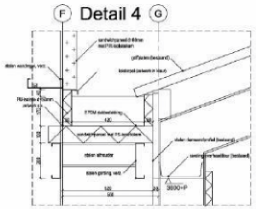

Detail 4

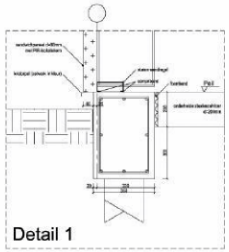

Detail 1

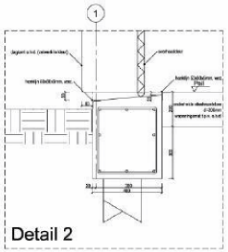

Detail 2

= gasbeton d=100mm
= gasbeton d=150mm
= sandwichpanelen PIR-isolatiekern
= sandwichpanelen PS-isolatiekern

## Legenda uitbreiding

| Onderdeel | Materiaal | Kleur |
|---|---|---|
| dakbedekking goot | bitumineuze Z-laag / EPDM | grijs / zwart |
| dakbedekking hal | sandwichpaneel JI NEXT 1000 | antraciet RAL 7016 (plastisol-coating) |
| gevels | sandwichpaneel JI WALL 1000VB | donkergroen (plastisol-coating) |
| zelwerk | staalplaat | donkergroen (plastisol-coating) |
| kozijnen | hardhout | donkergroen (plastisol-coating) |
| deuren | hardhout | wit |
| deuren | sandwichpaneel | wit |
| overheddeuren | sandwichpaneel | wit |
| hemelwaterafvoeren | p.v.c. | lichtgrijs |
| noodoverstorten | zink | lichtgrijs |

## Legenda bestaande hallen

| Onderdeel | Materiaal | Kleur |
|---|---|---|
| dakbedekking | golfplaten (asbestvrij) | antraciet RAL 7016 |
| gevels | dorenstorpchal | donkergroen (plastisol-coating) |
| zelwerk | staalplaat | donkergroen (plastisol-coating) |
| kozijnen | hardhout | wit |
| deuren | hardhout | wit |
| overheddeuren | sandwichpaneel | wit |
| hemelwaterafvoeren | p.v.c. | lichtgrijs |


M3 BOUWTECHNIEKEN BV
Tel. 0229 - 29 19 00
Fax 0229 - 29 19 01
De Fasanerie 51, Enkhuizen
info@m3-bouwtechnieken.nl
www.m3-bouwtechnieken.nl
ABN Amro 49.99.23.061
K.v.K. 37122254


| | |
|---|---|
| Project: | bedrijfshal 24x40m1 |
| Bouwadres: | Bersingerweg 39, 1766 GE Wieringerwaard |
| Opdrachtgever: | Wiba bandenservice |
| Onderwerp: | Aanzichten en details |
| Schaal: | 1:100 |
| Formaat: | A0 |
| Tekening: | 22115 |
| Tek.nr.: | B02 |

| | | | |
|---|---|---|---|
| Gec.: | M.E. | d.d. 20-04-2015 | oom Ter controle opdrachtgever |
| Bekr.: | M.E. | d.d. 03-05-2015 | oom Bouwvergunning |
| Rev.: | | d.d. | oom |
| Rev.: | | d.d. | oom |
| Rev.: | | d.d. | oom |
| Rev.: | | d.d. | oom |