


B i j l a g e   1 :  
L a n d s c h a p p e l i j k e  
i n p a s s i n g

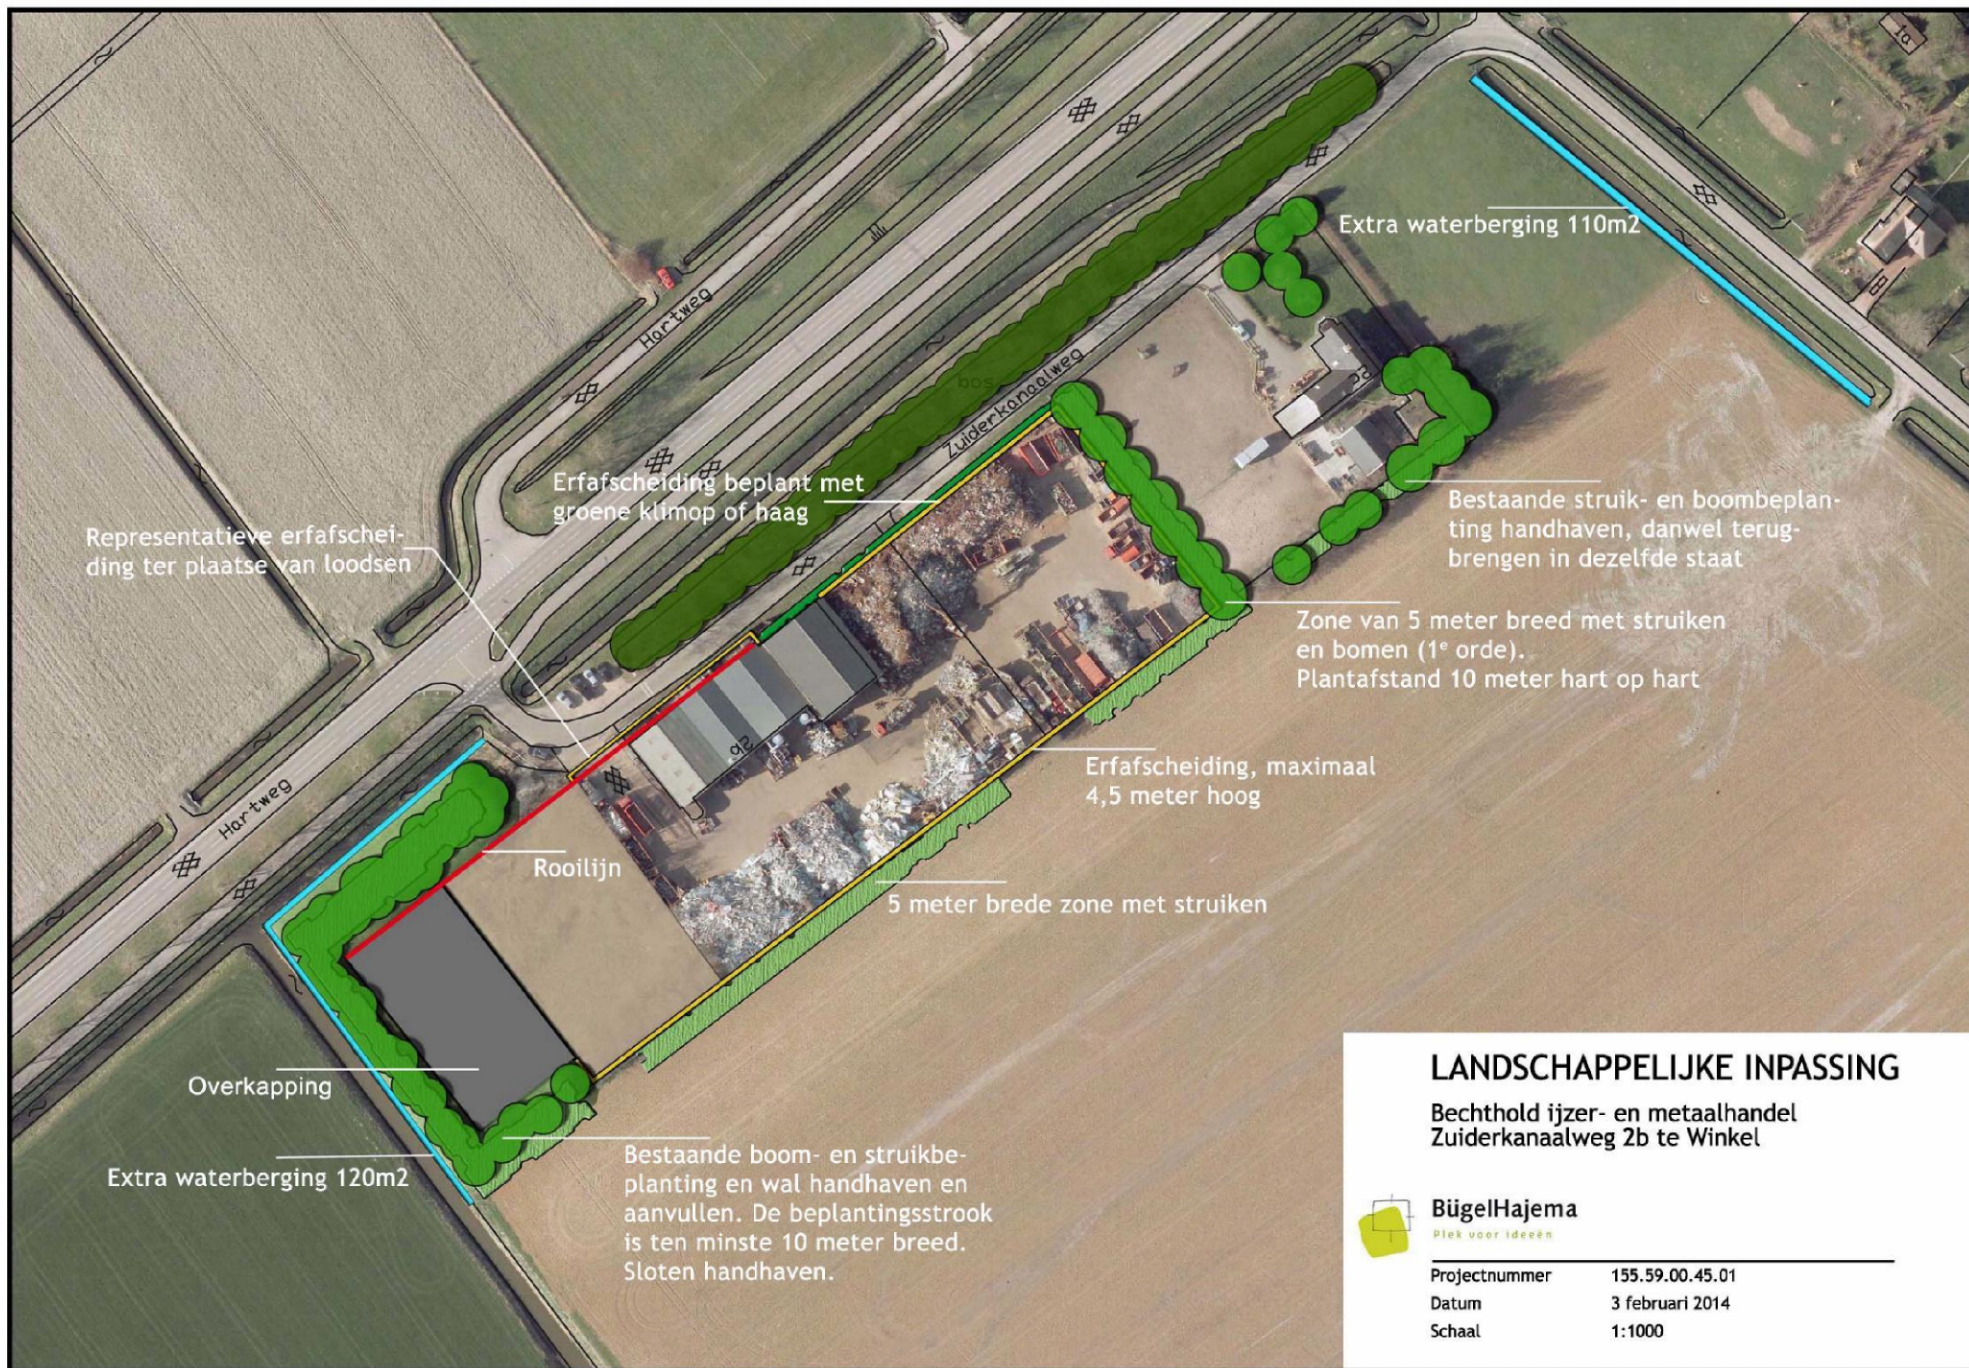

## LANDSCHAPPELIJKE INPASSING

Bechthold ijzer- en metaalhandel  
Zuiderkanaalweg 2b te Winkel



**BügelHajema**

Plek voor ideeën

|               |                 |
|---------------|-----------------|
| Projectnummer | 155.59.00.45.01 |
| Datum         | 3 februari 2014 |
| Schaal        | 1:1000          |