


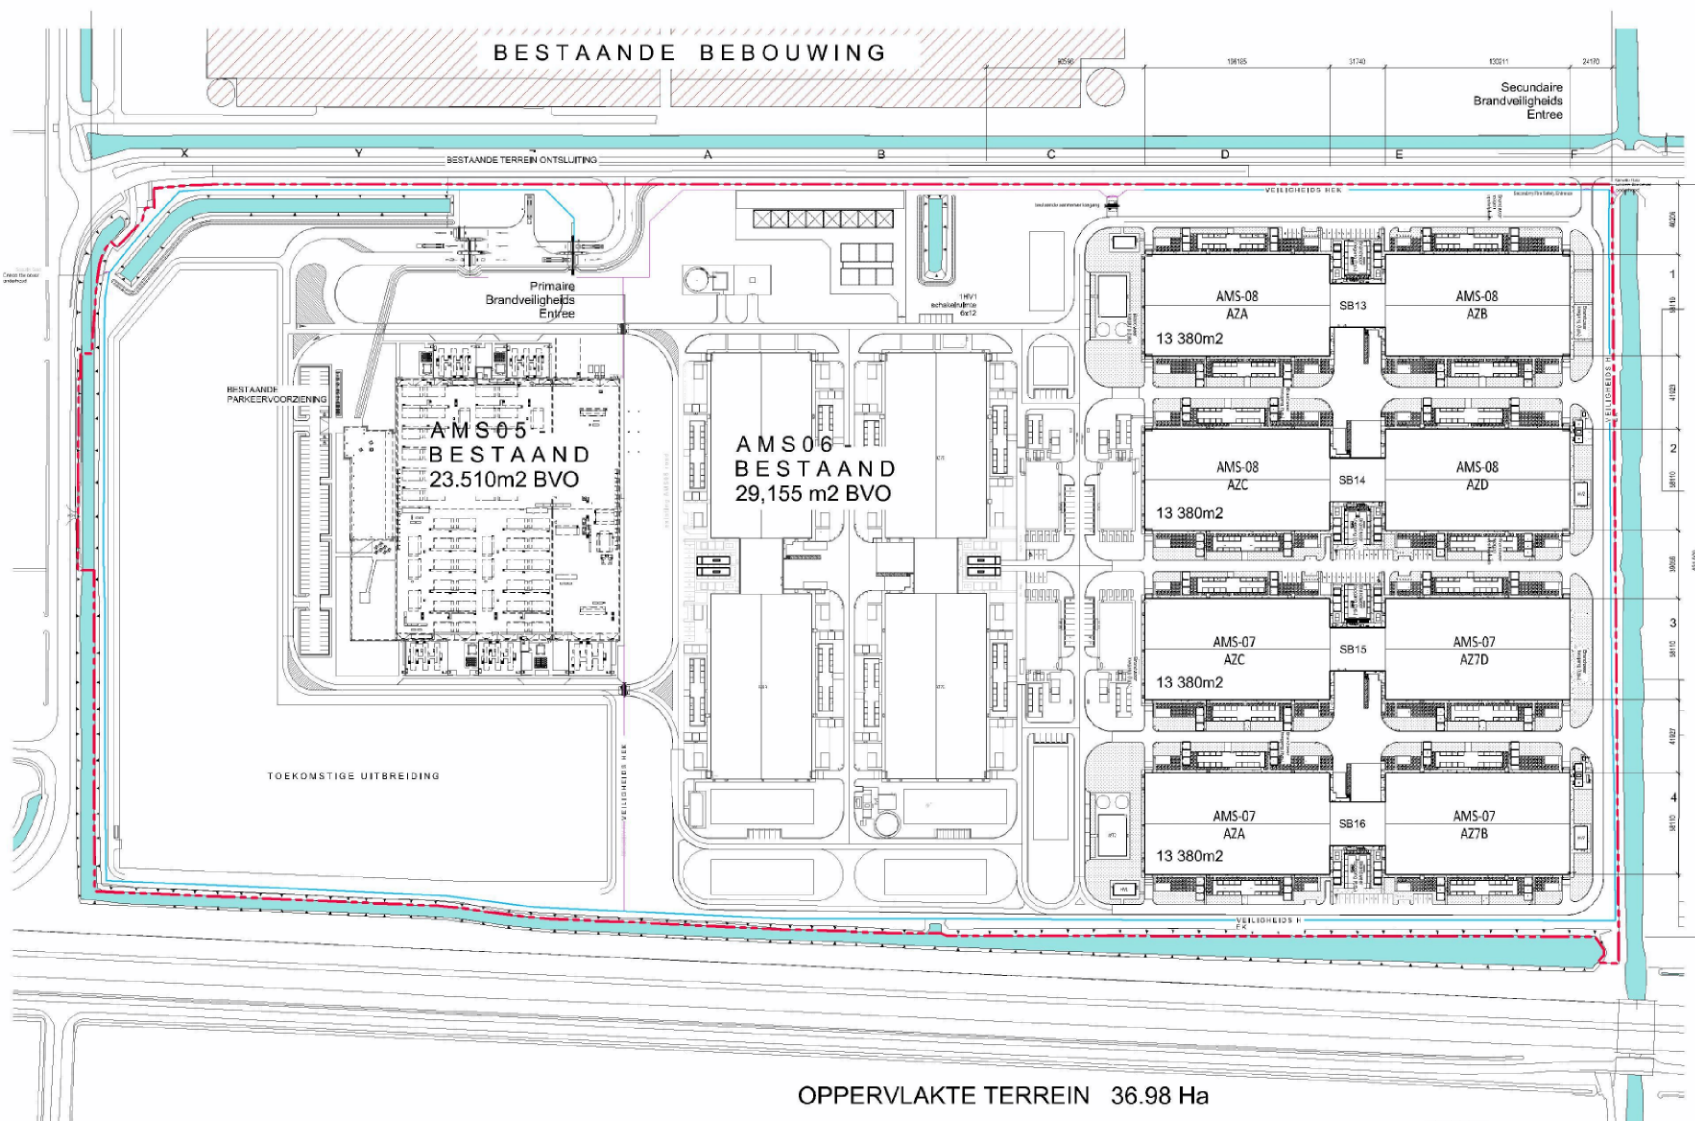

OPPERVLAKTE TERREIN	36.98 Ha
BEBOUWDE OPPERVLAK	106,185m2
GROND GEBRUIK	28.78%

