


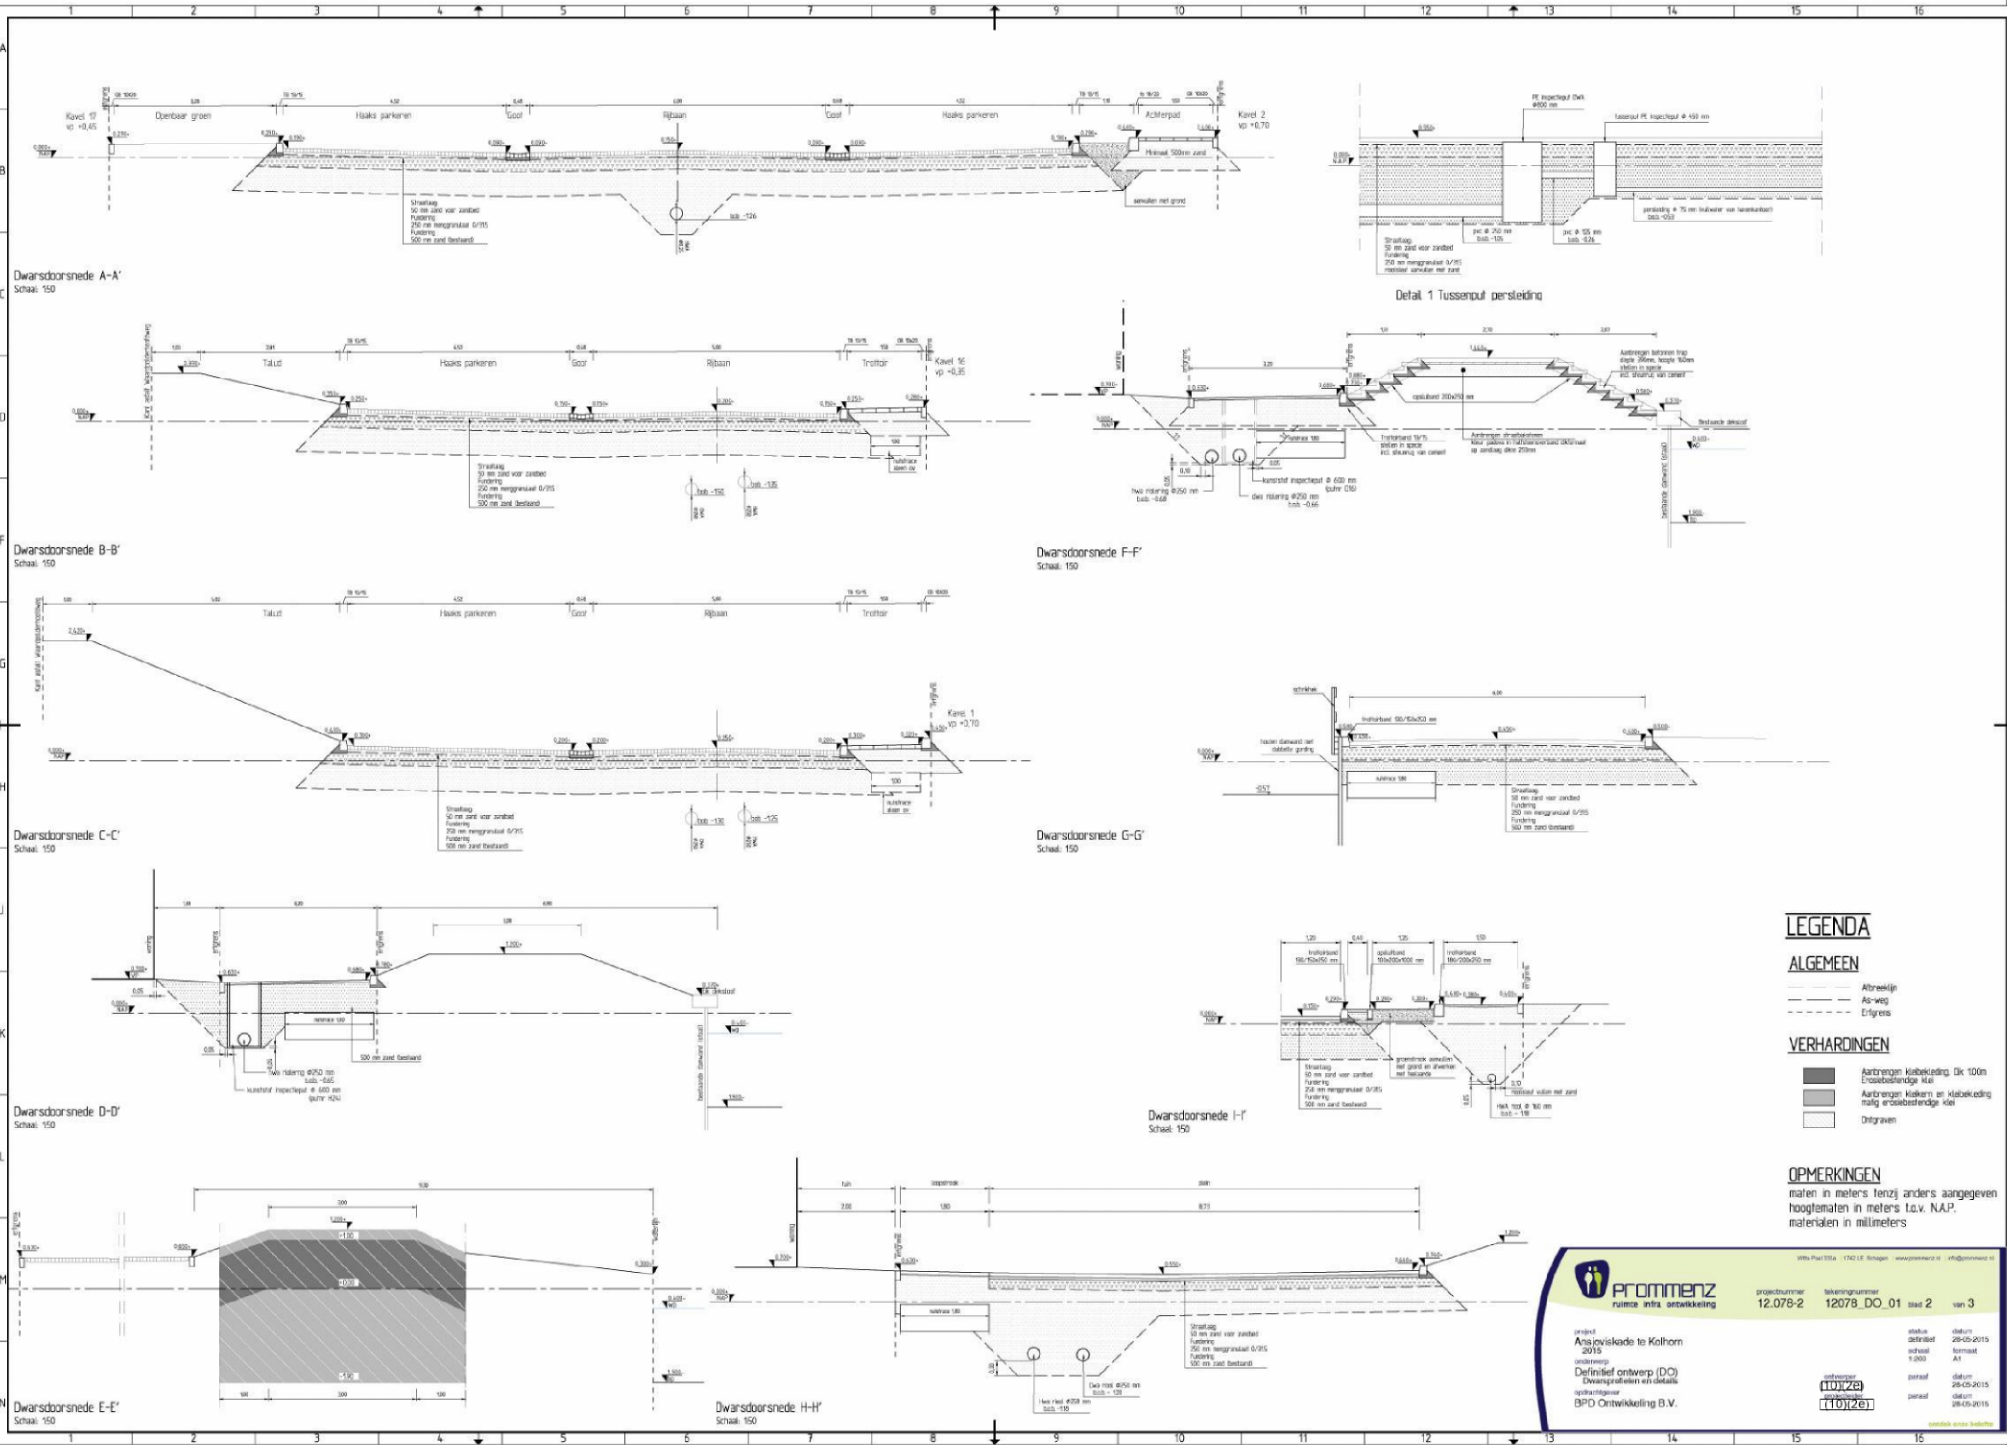

LEGENDA

ALGEMEEN

- Afbeelding
- - - As-weg
- - - Erfgrens

VERHARDINGEN

- Ontgraven

OPMERKINGEN

maten in meters tenzij anders aangegeven
hoogtematen in meters t.o.v. N.A.P.
materialen in millimeters

prommenz
ruimte in de ontwikkeling

project: **Ana-oviskade te Kolhorn**
ontwerp: **Definitief ontwerp (DO)**
opdrachtgever: **BPD Ontwikkeling B.V.**

projectnummer: **12078-2**
tekeningnummer: **12078_DO_01**
blad: **2** van **3**

status: **definitief**
ontwerper: **[10126]**
check: **[10126]**