


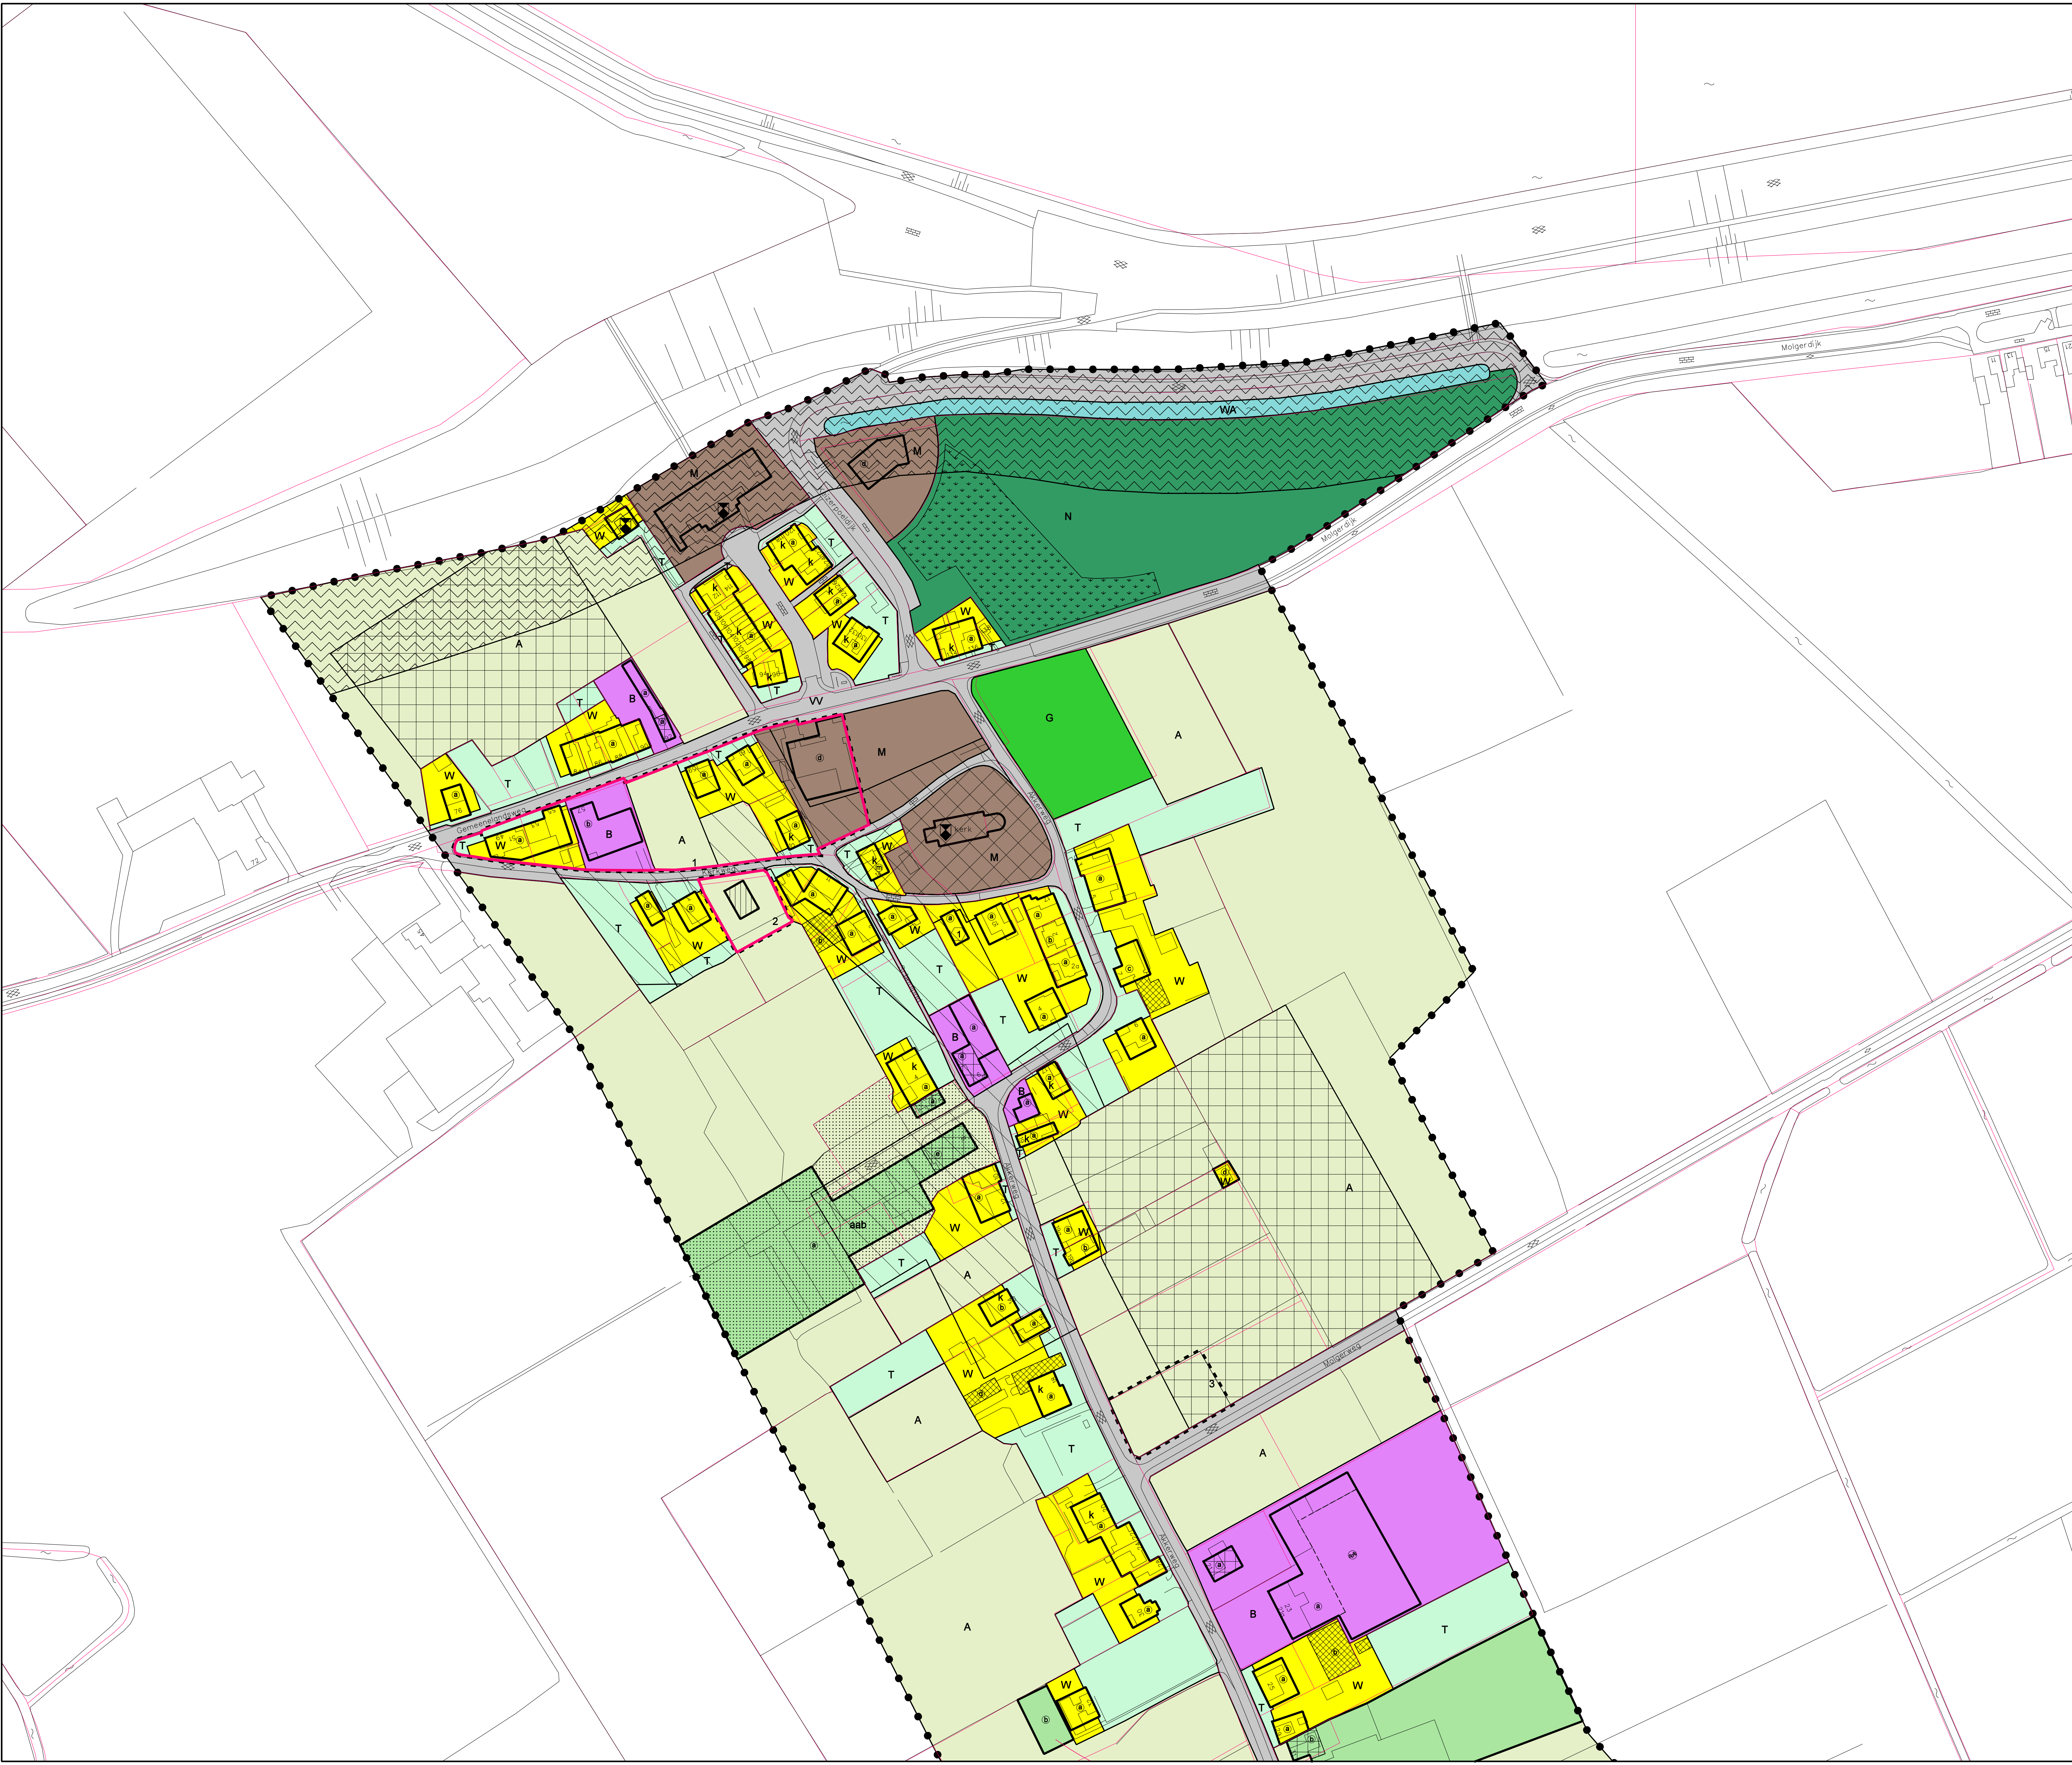

VERKLARING

BESTEMMINGEN

W

woondoeleinden

T

tuin

B

bedrijfsdoeleinden

M

maatschappelijke doeleinden

A

agrarische doeleinden met landschappelijke waarde

VV

verkeers- en verblijfsdoeleinden

WA

water

N

natuur

G

groenvoorzieningen

DUBBELBESTEMMING

waterstaatsdoeleinden

archeologisch waardevol gebied 1

archeologisch waardevol gebied 2

archeologisch waardevol gebied 4

AANDUIDINGEN

plangrens

gegevens GBKN

kadastrale gegevens

bestemmingsgrens

bouwvlak

indelinglijn

blgebouw

ab

agrarisch aanverwant bedrijf

zoekgebied ecologie

monument

k

kenmerk

2

aantal woningen

bedrijfswoning toegestaan

woning na wijziging toegestaan

a

bouwklaas a (zie bouwschema)

ab

maximum bebouwingspercentage

1

wijzigingsbevoegdheid 1

2

wijzigingsbevoegdheid 2

3

wijzigingsbevoegdheid 3

aanplijing

onthouding goedkeuring G.S.

BOUWSCHEMA

bouwklasse	gothoogte (m)		bouwhoogte (m)		dakhelling (°)	
	min.	max.	min.	max.	min.	max.
a	-	3.50	-	8	30	-
b	-	5.50	-	8	30	-
c	-	3	-	9	30	-
d	-	3.50	-	6	30	-
e	-	4	-	12	30	-
f	-	5	-	10	30	-
g	-	6	-	9	-	-
h	-	6	-	9	30	-
i	-	6	-	11	30	-
j	-	7	-	10	30	-
k	-	8	-	12	30	-
l	-	-	-	4	-	-
m	-	-	-	7	-	-
n	-	-	-	8	-	-
o	-	-	-	9	-	-
p	-	-	-	10	-	-

Overzichtskaart blading

Blad 1

Blad 2

gemeente WIERINGEN

BESTEMMINGSPLAN OOSTERLAND

plankaart blad 1

BügelHajema

architecten

datum

01-10-2008

schaal

1:1000

status

vastgesteld 19-09-2008

projectnr.

2008.00.03.01.03.A

gezien

.....

058 215 25 15

Balthasar Bekkerwei 76

8914 BE Leuwarden

www.bugelhajema.nl

leuwarden@bugelhajema.nl