
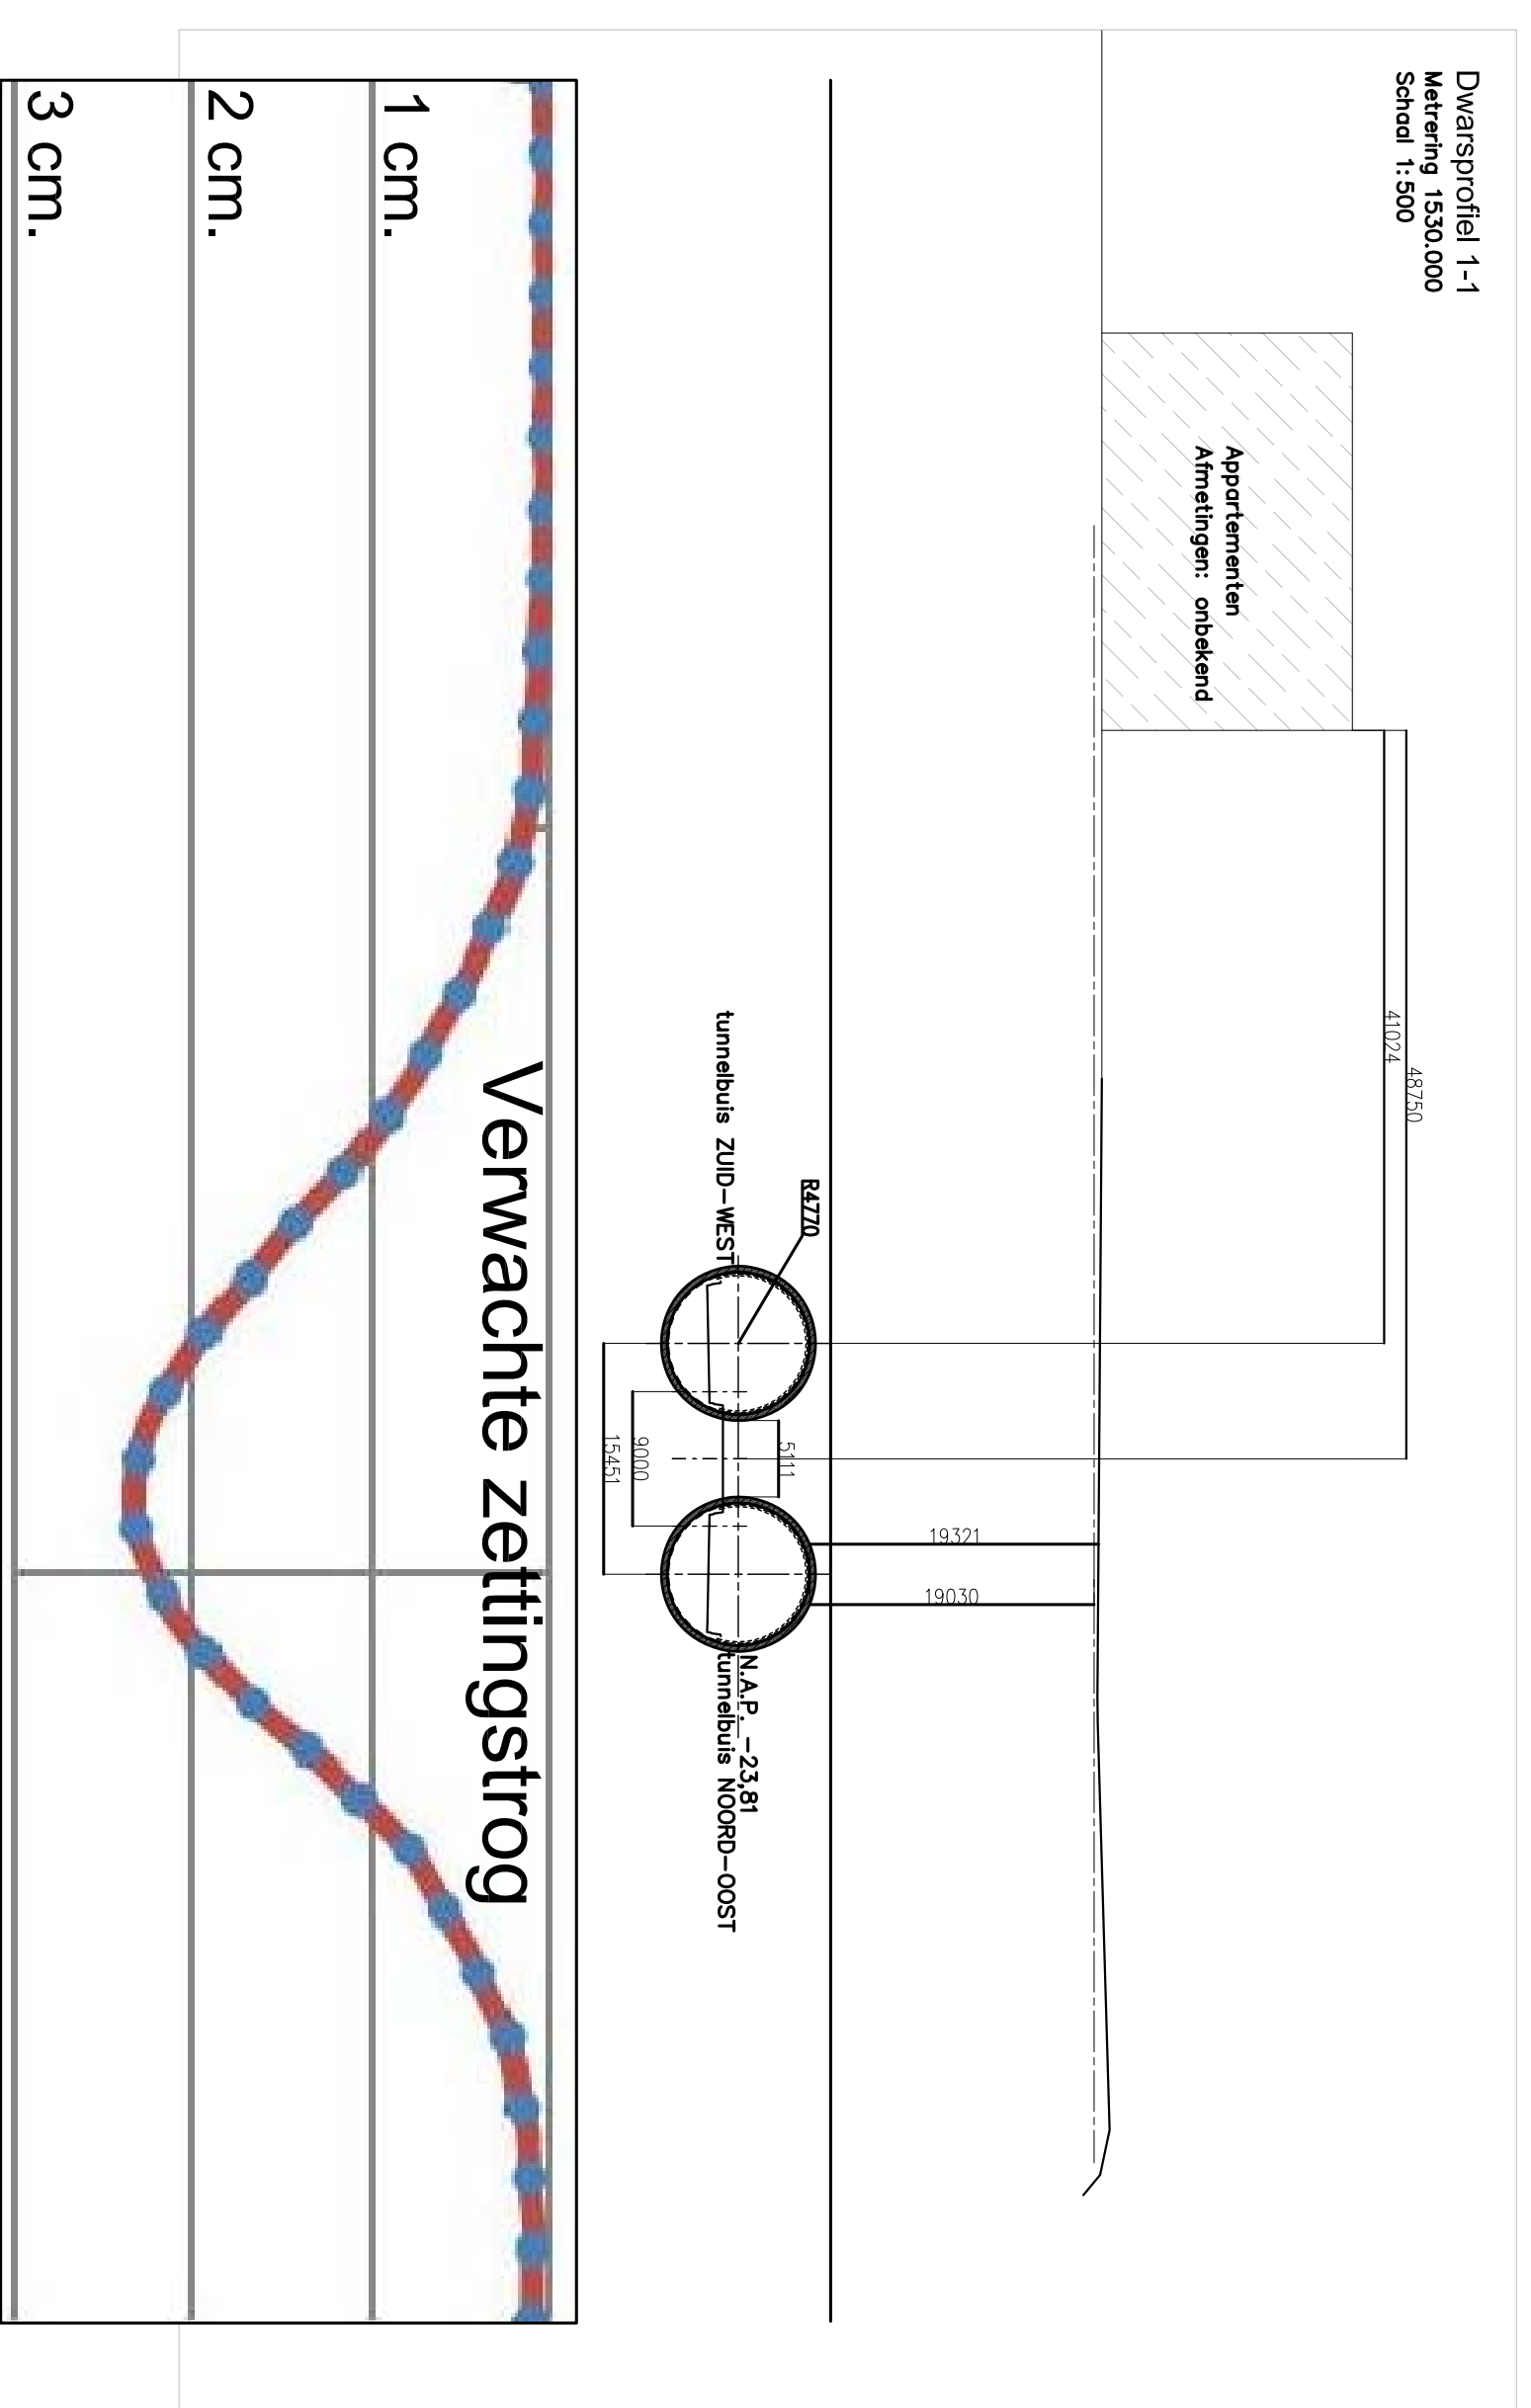
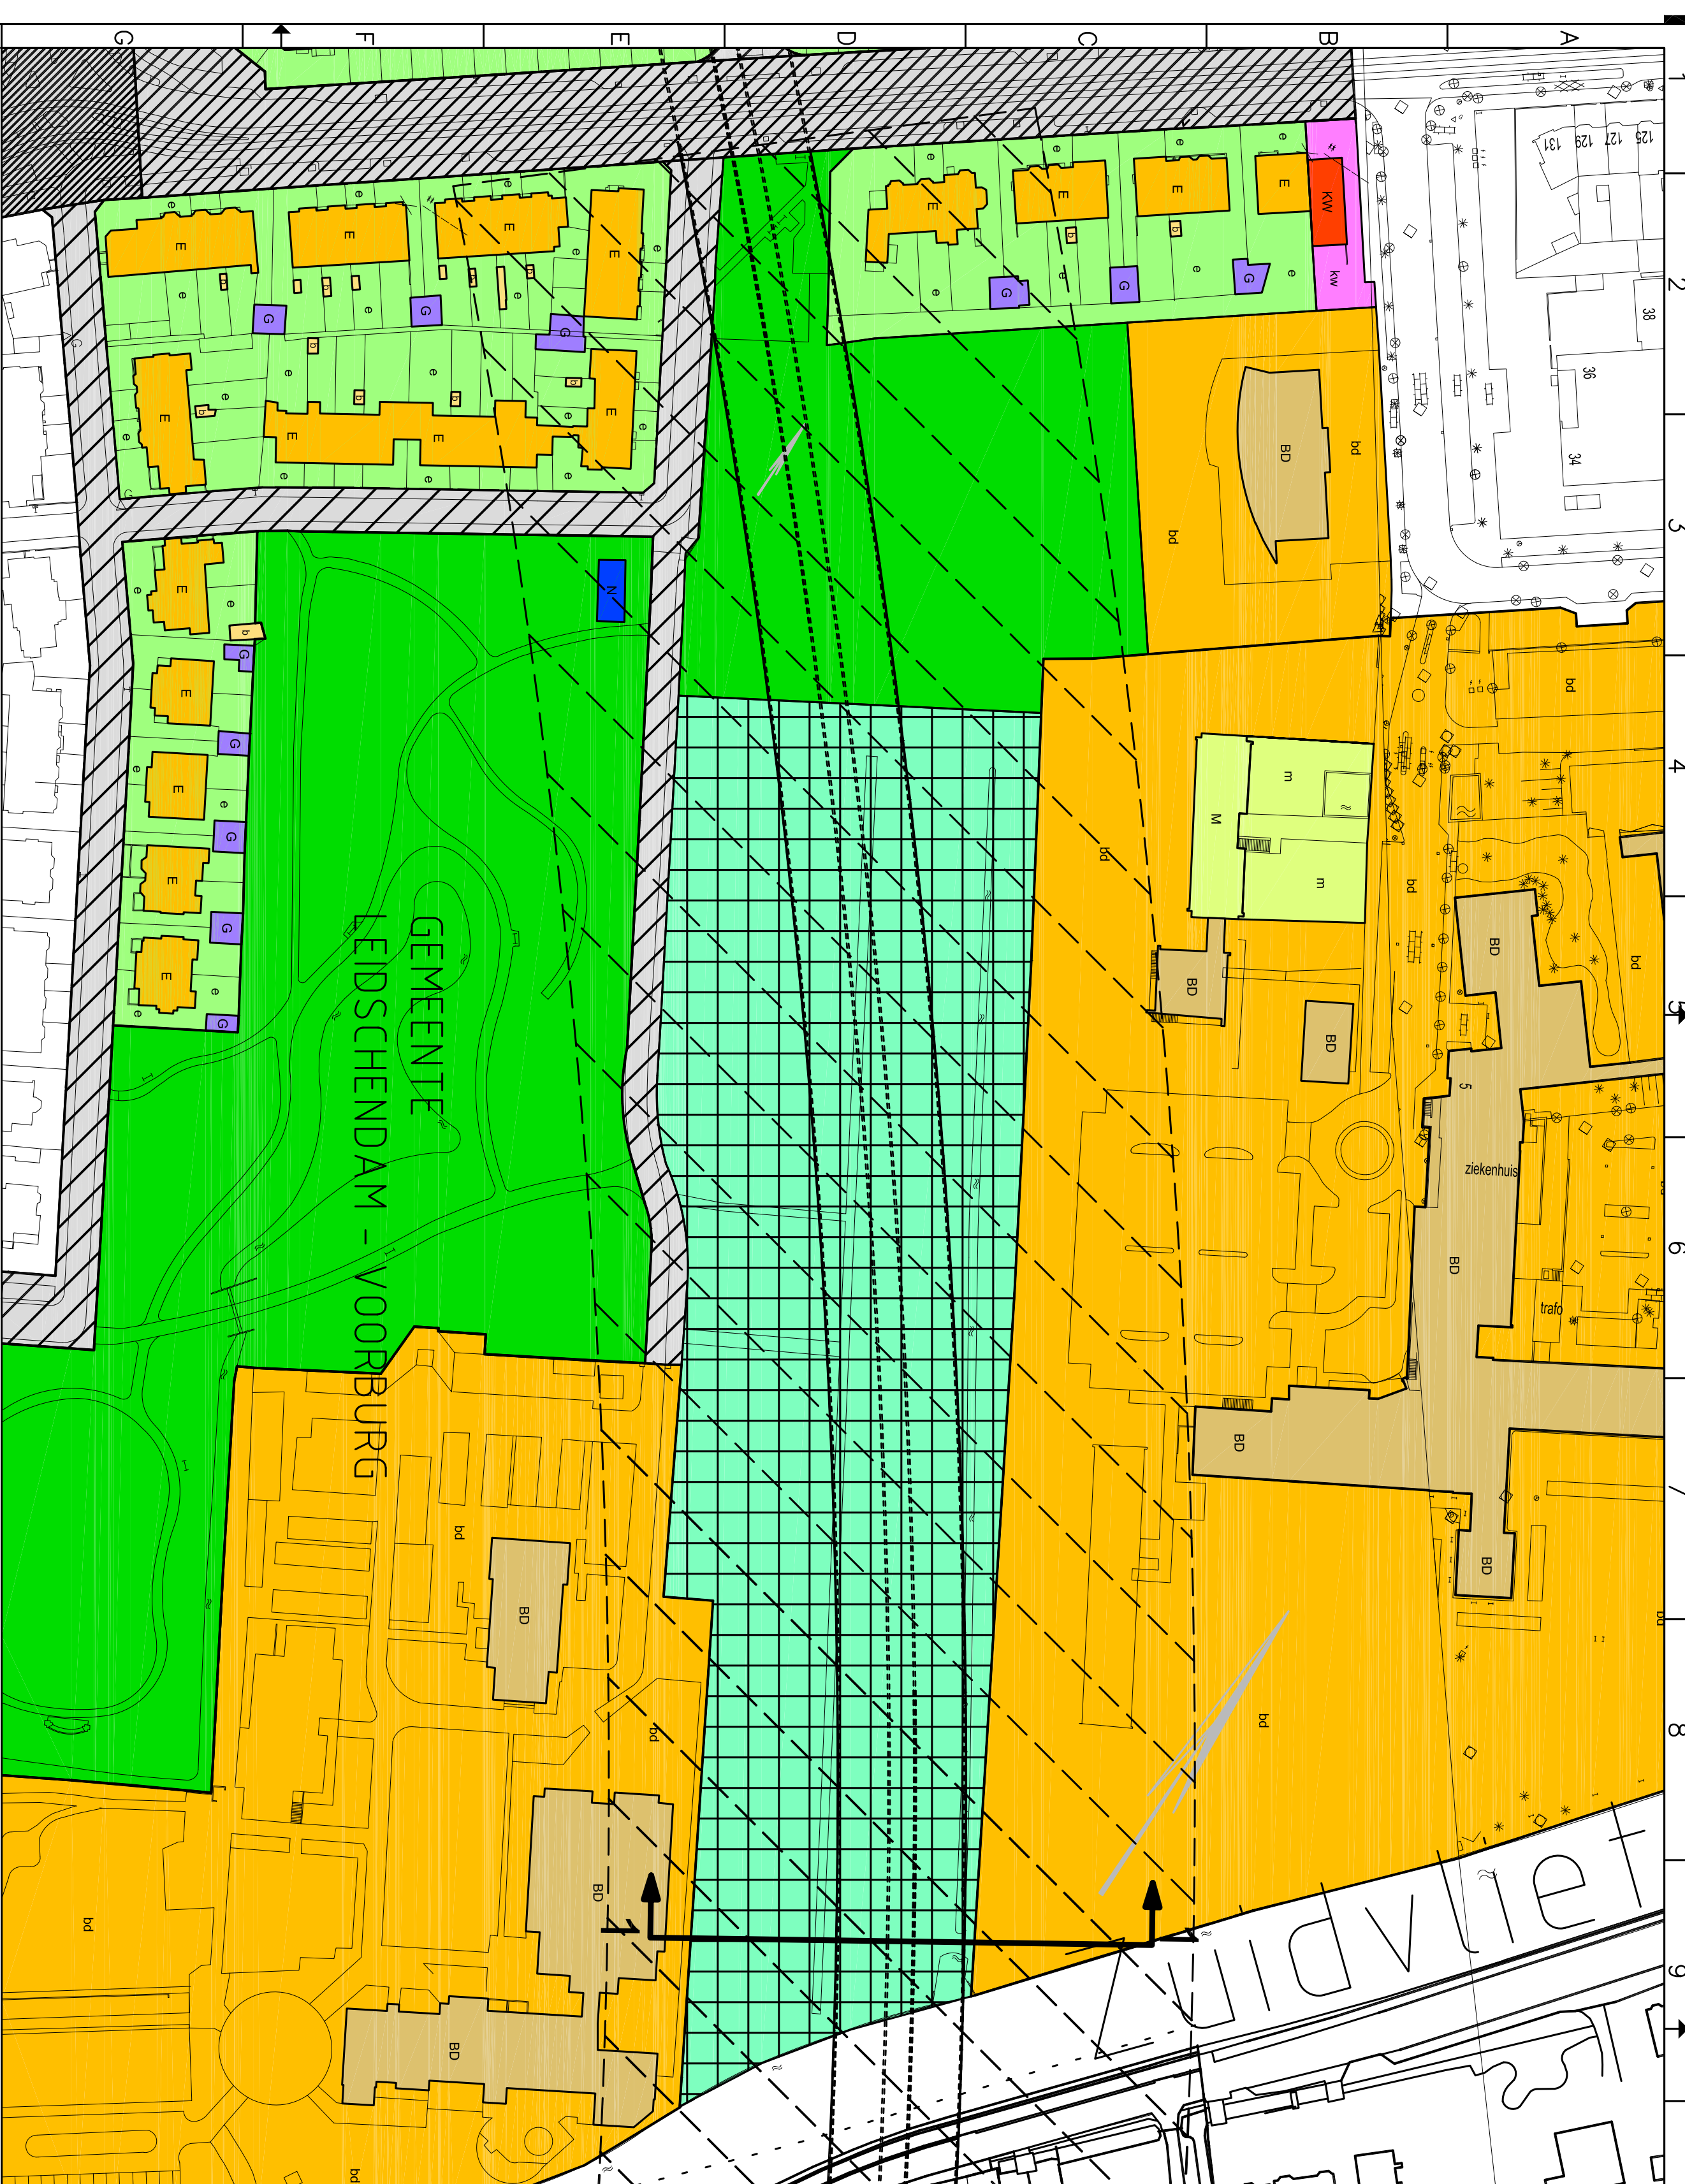


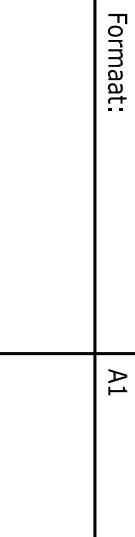

0.1	12-07-2013	B. van de Water	Eerste versie
Versie	Versiedatum	Gewijzigd door	Omschrijving wijziging
			Schaal: 1:500
			Formaat: A1
Omschrijving: Projectomgevingsbeïnvloeding (troegwerking) Forum Hadriani			Leverancier:
Documentnummer:			Opgesteld (leverancier): WTR
			Gecorrigeerd (leverancier): BGN
			Geautoriseerd (leverancier): SFI
			Uitgegeven (projectorg.): N.T.B.
Documentnr. leverancier:			ACS-12102-DRO7-CV
Documentstatus			Concept
Versie:			0.1
Blad:			1/1