


LOKALITE	BASIS LOKALITE / BORDERS
sonderingen / boringen	55, 55.56, 58, 60, 80/9
max ontgraving	4,5m ± NAP -3,0m

LOKALITE	BINCKHOFSTRAAT
sonderingen / boringen	60, 62, 80/9
max ontgraving	15 / 0,0m ± NAP -4,5m

LOKALITE	KEIMENKAMPEN
sonderingen / boringen	62, 64, 80/9, 82/9
max ontgraving	4,5m ± NAP -4,0m

LOKALITE	ZUIDVLIET
sonderingen / boringen	77, 79, 80/9, 82/9
max ontgraving	1,0m ± NAP -4,2m

LOKALITE	GOFFAAN
sonderingen / boringen	80, 81, 84, 85, 86, 87, 88, 89, 90 / 82/9, 87/9, 88/9, 89/9
max ontgraving	2,0m ± NAP -2,5m

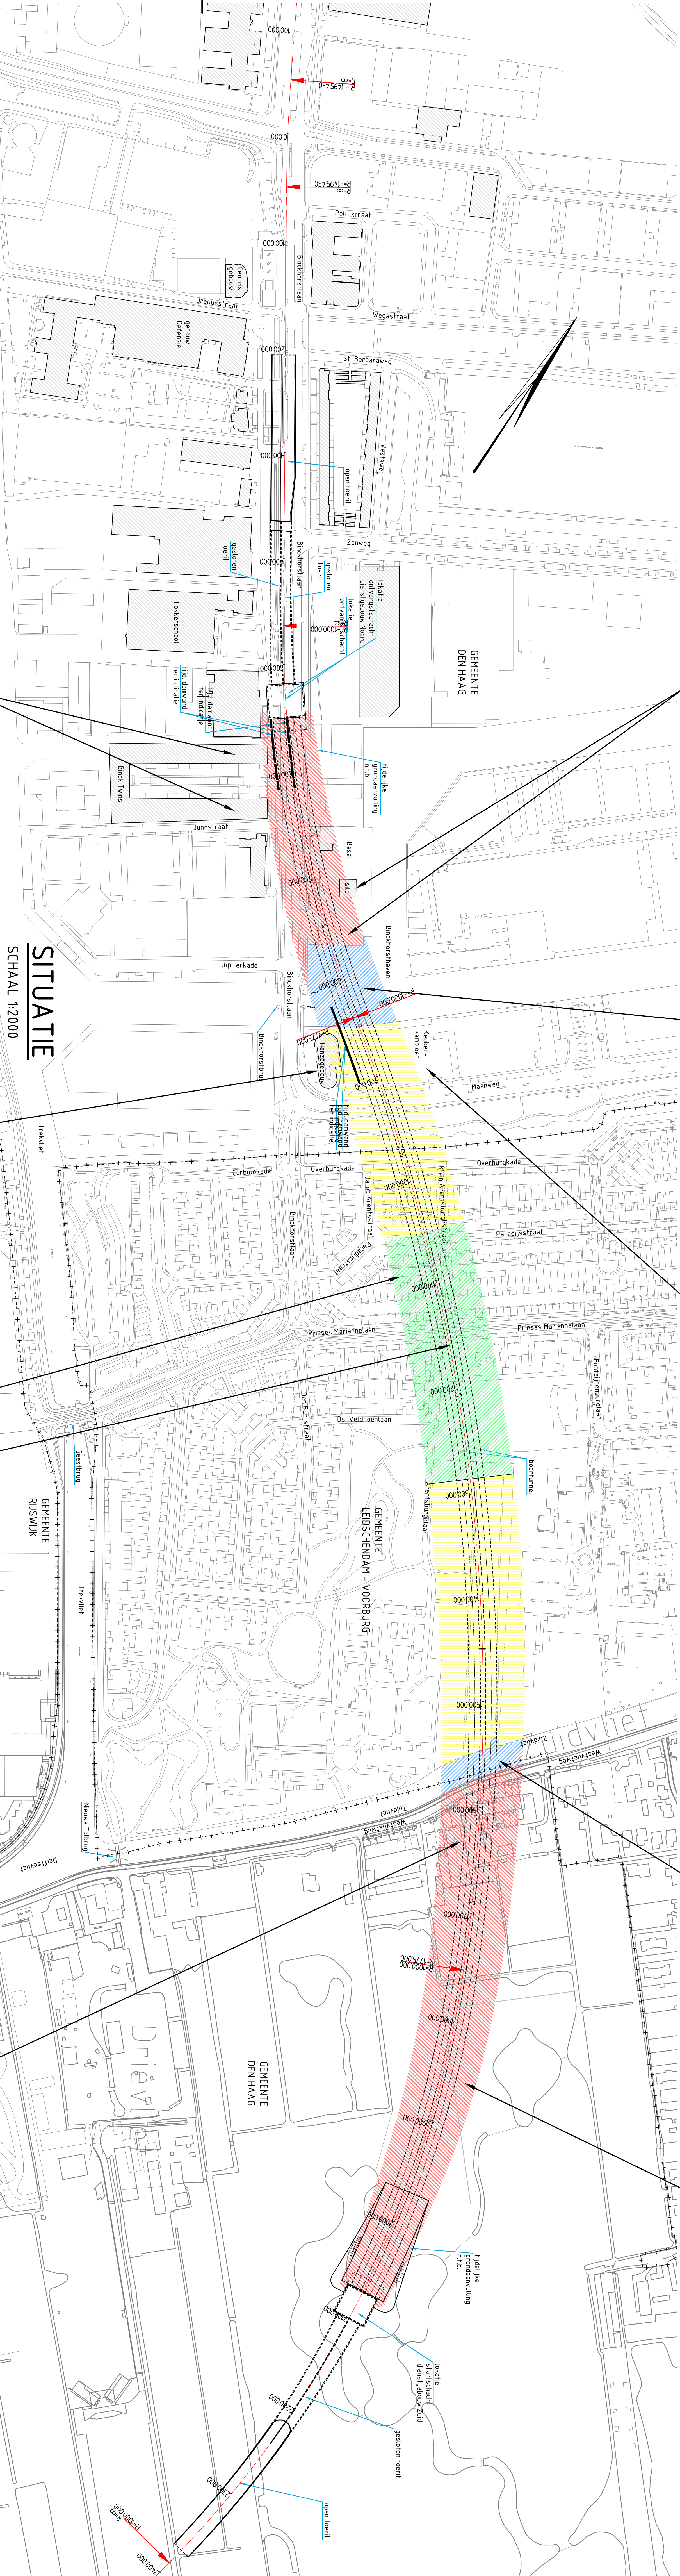

LOKALITE	BLOCK TWINS
sonderingen / boringen	52a, 53, 54, 55 / 81/7, 81/8, 81/9
max ontgraving	1,7m ± NAP -1,2m

LOKALITE	HAARZEGEBUW
sonderingen / boringen	62, 64, 65 / 82/9, 82/9a
max ontgraving	4,5m ± NAP -4,0m

LOKALITE	WOONWIK VOORBURG
sonderingen / boringen	66, 70, 73 / 82/9, 82/9a
max ontgraving	5,5m ± NAP -5,0m

LOKALITE	DEPTE RIJST BOORTUNNEL
sonderingen / boringen	70, 71, 72 / 82/9, 82/9a
max ontgraving	7,0m ± NAP -6,2m

LOKALITE	WOONWIK WESTVLIETWEG
sonderingen / boringen	80, 81, 82/9, 82/9a
max ontgraving	3,5m ± NAP -3,0m





LEGENDA

- Maatvoering in millimeters, tenzij anders vermeld
- Hoogtematen in meters, t.o.v. N.A.P., tenzij anders vermeld
- Hoogtematen zijn afgerond
- voor overzicht, zonderingen zie tek. D90-RTI-AU-1200189 versie 0,5 d.d. 01-11-2012

— + — + — gemeentebegrens

te handhaven bebouwing op Binckhorstlaan (dwangpunten)

- Ontwerp gebaseerd op wegontwerp d.d. 20-07-2011

[illegible]