



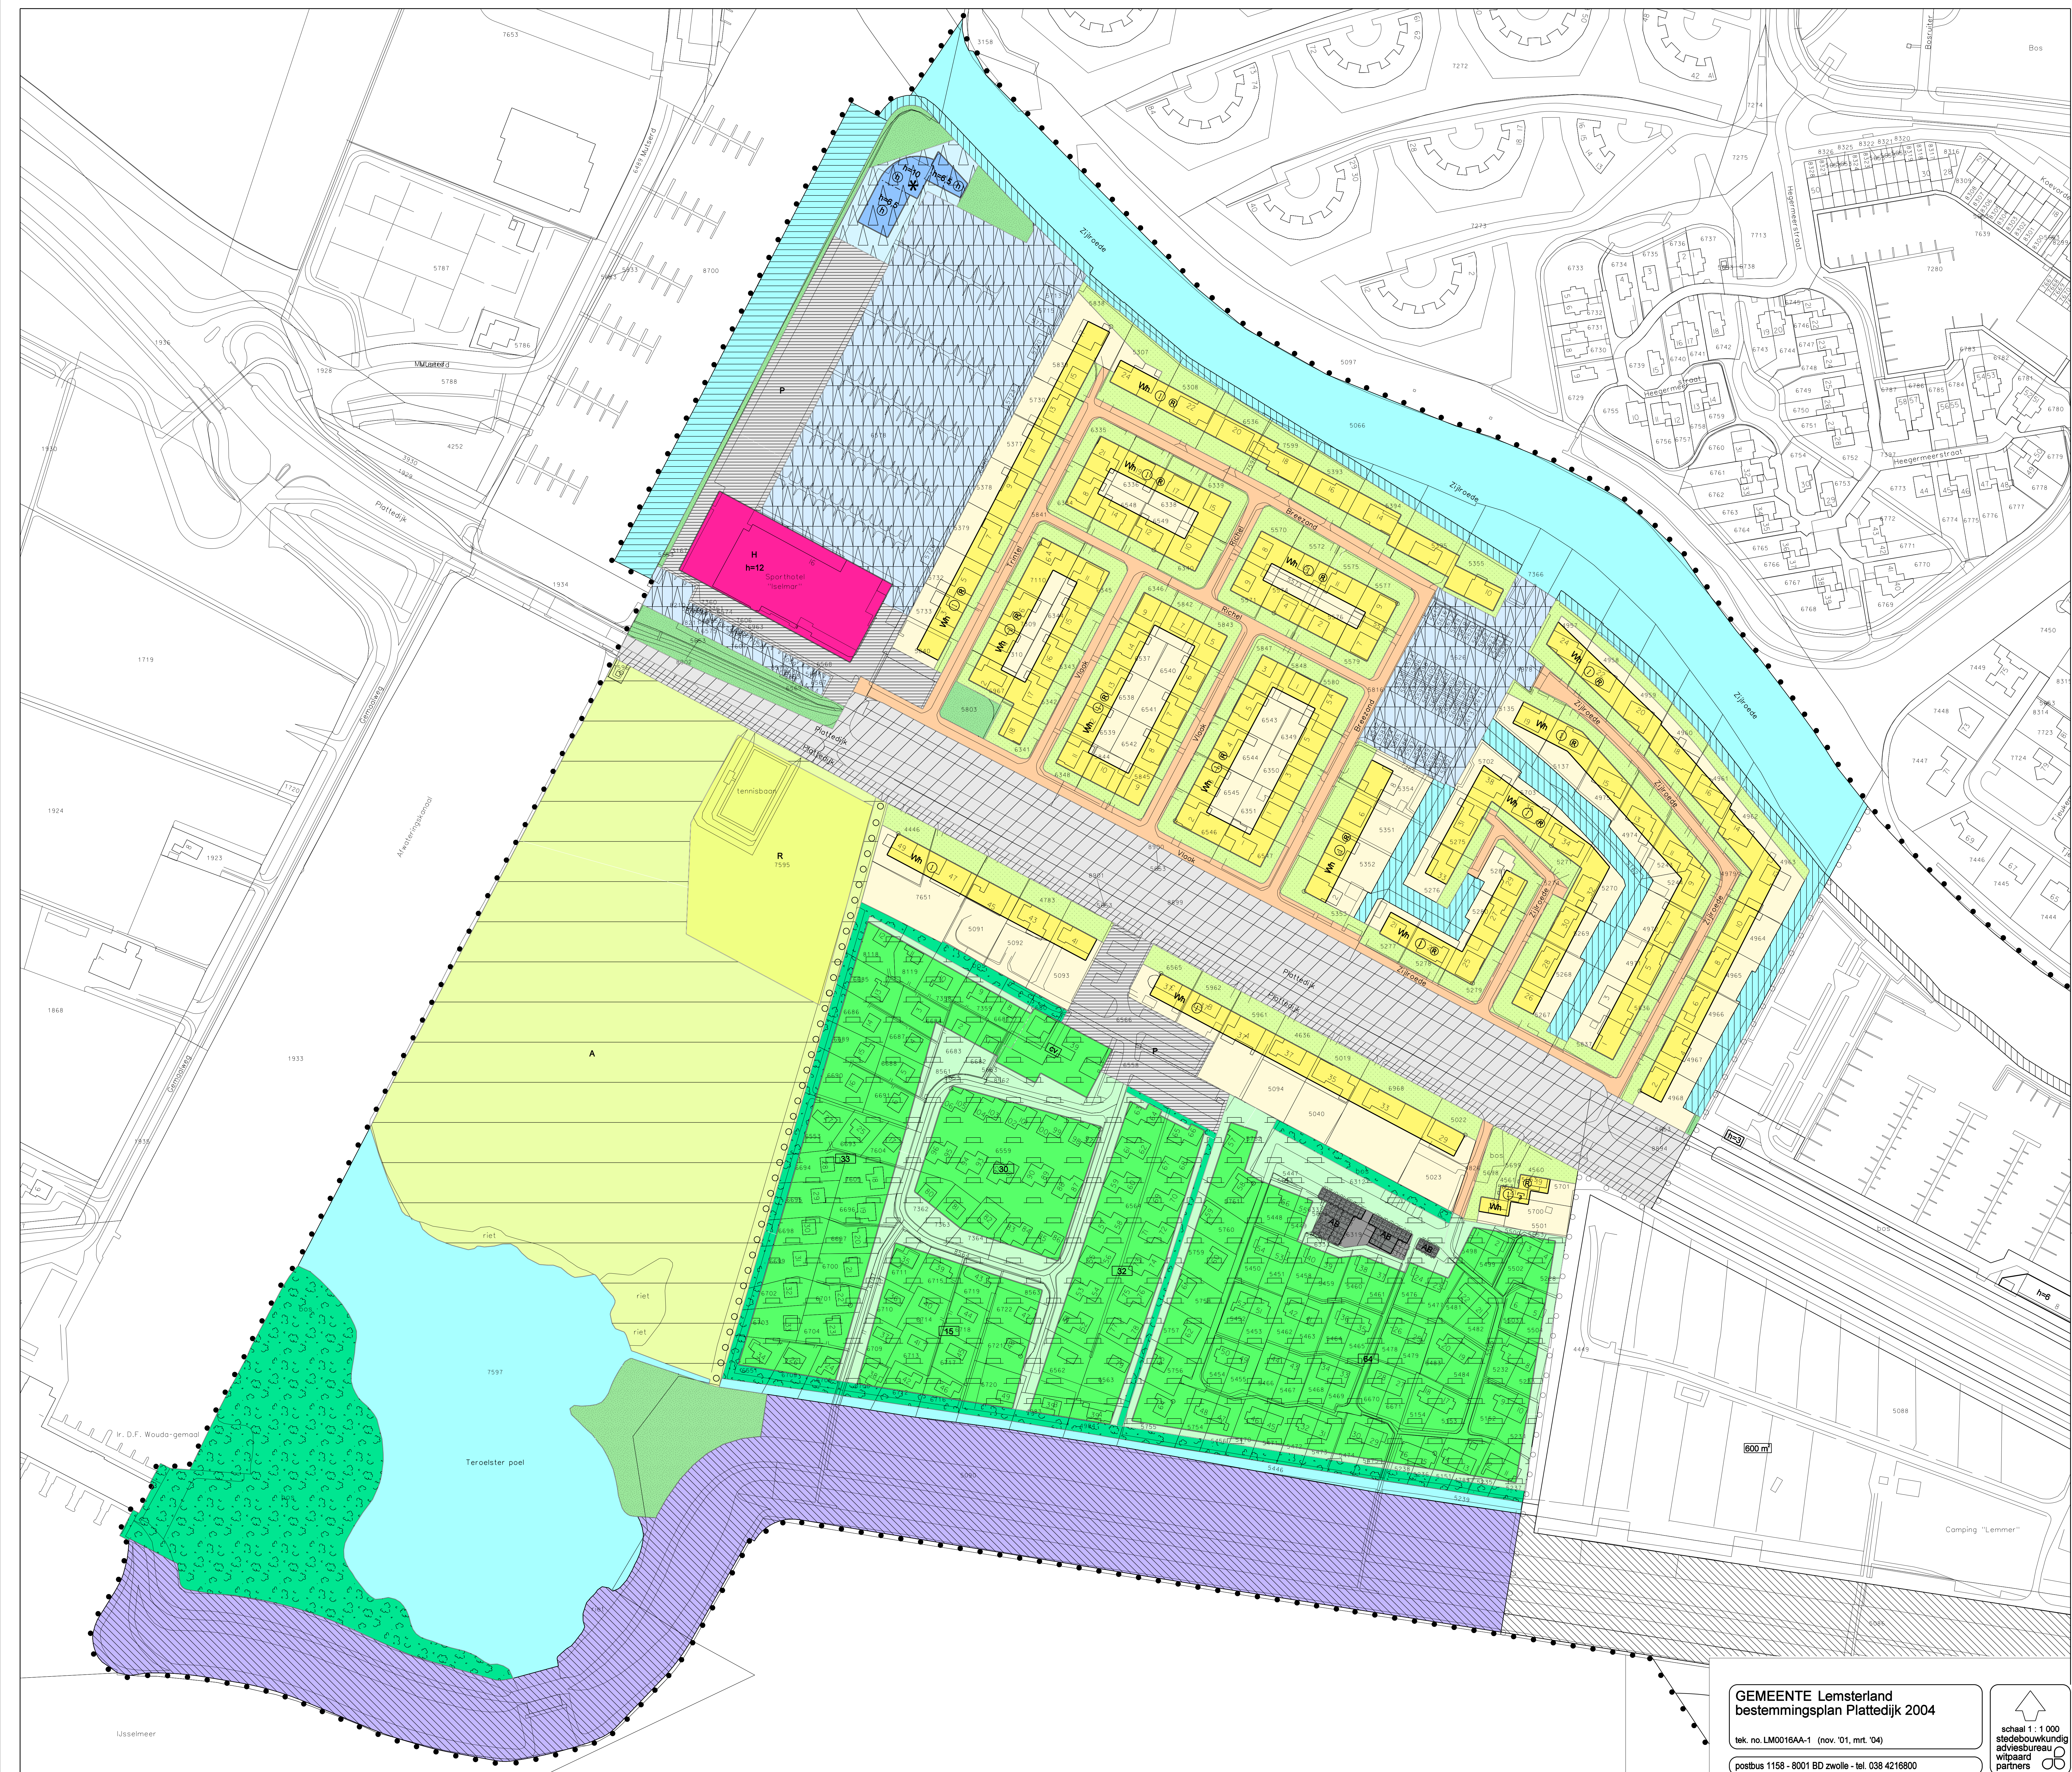


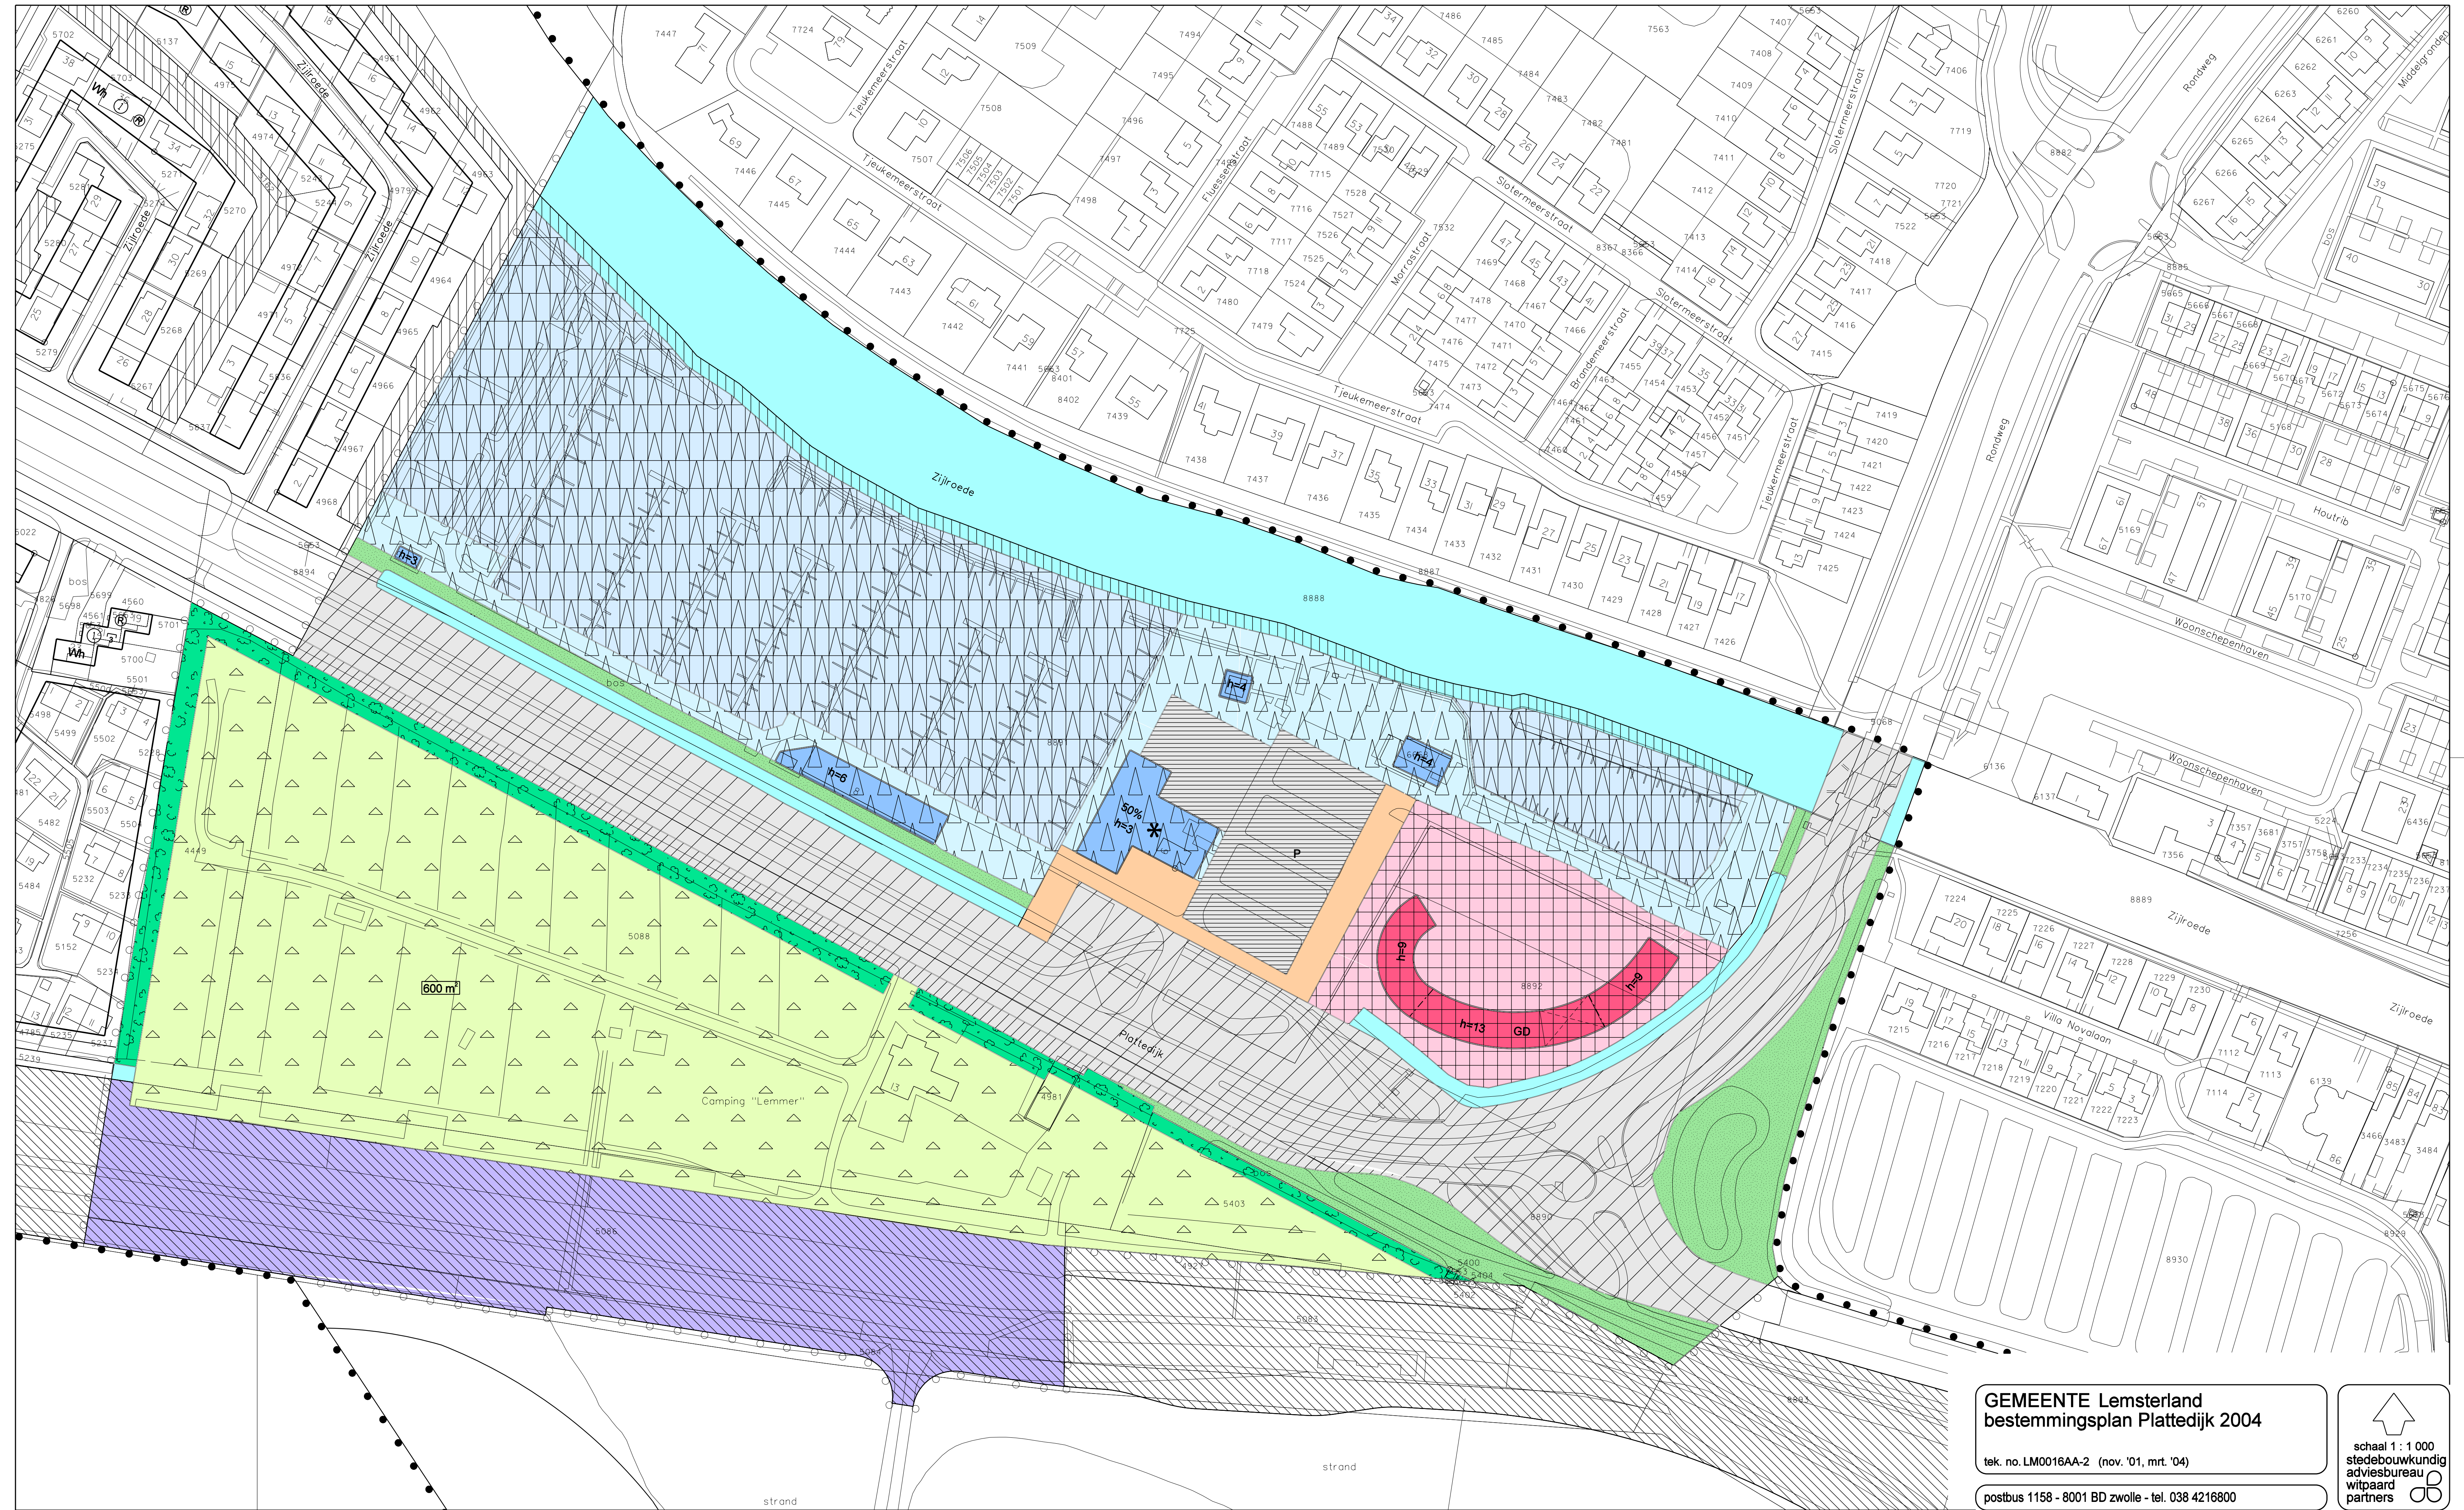


GEMEENTE Lemsterland
bestemmingsplan Plattedijk 2004

tek. no. LM0016AA-2 (nov. '01, mrt. '04)

postbus 1158 - 8001 BD zwolle - tel. 038 4216800

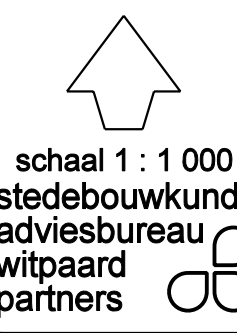

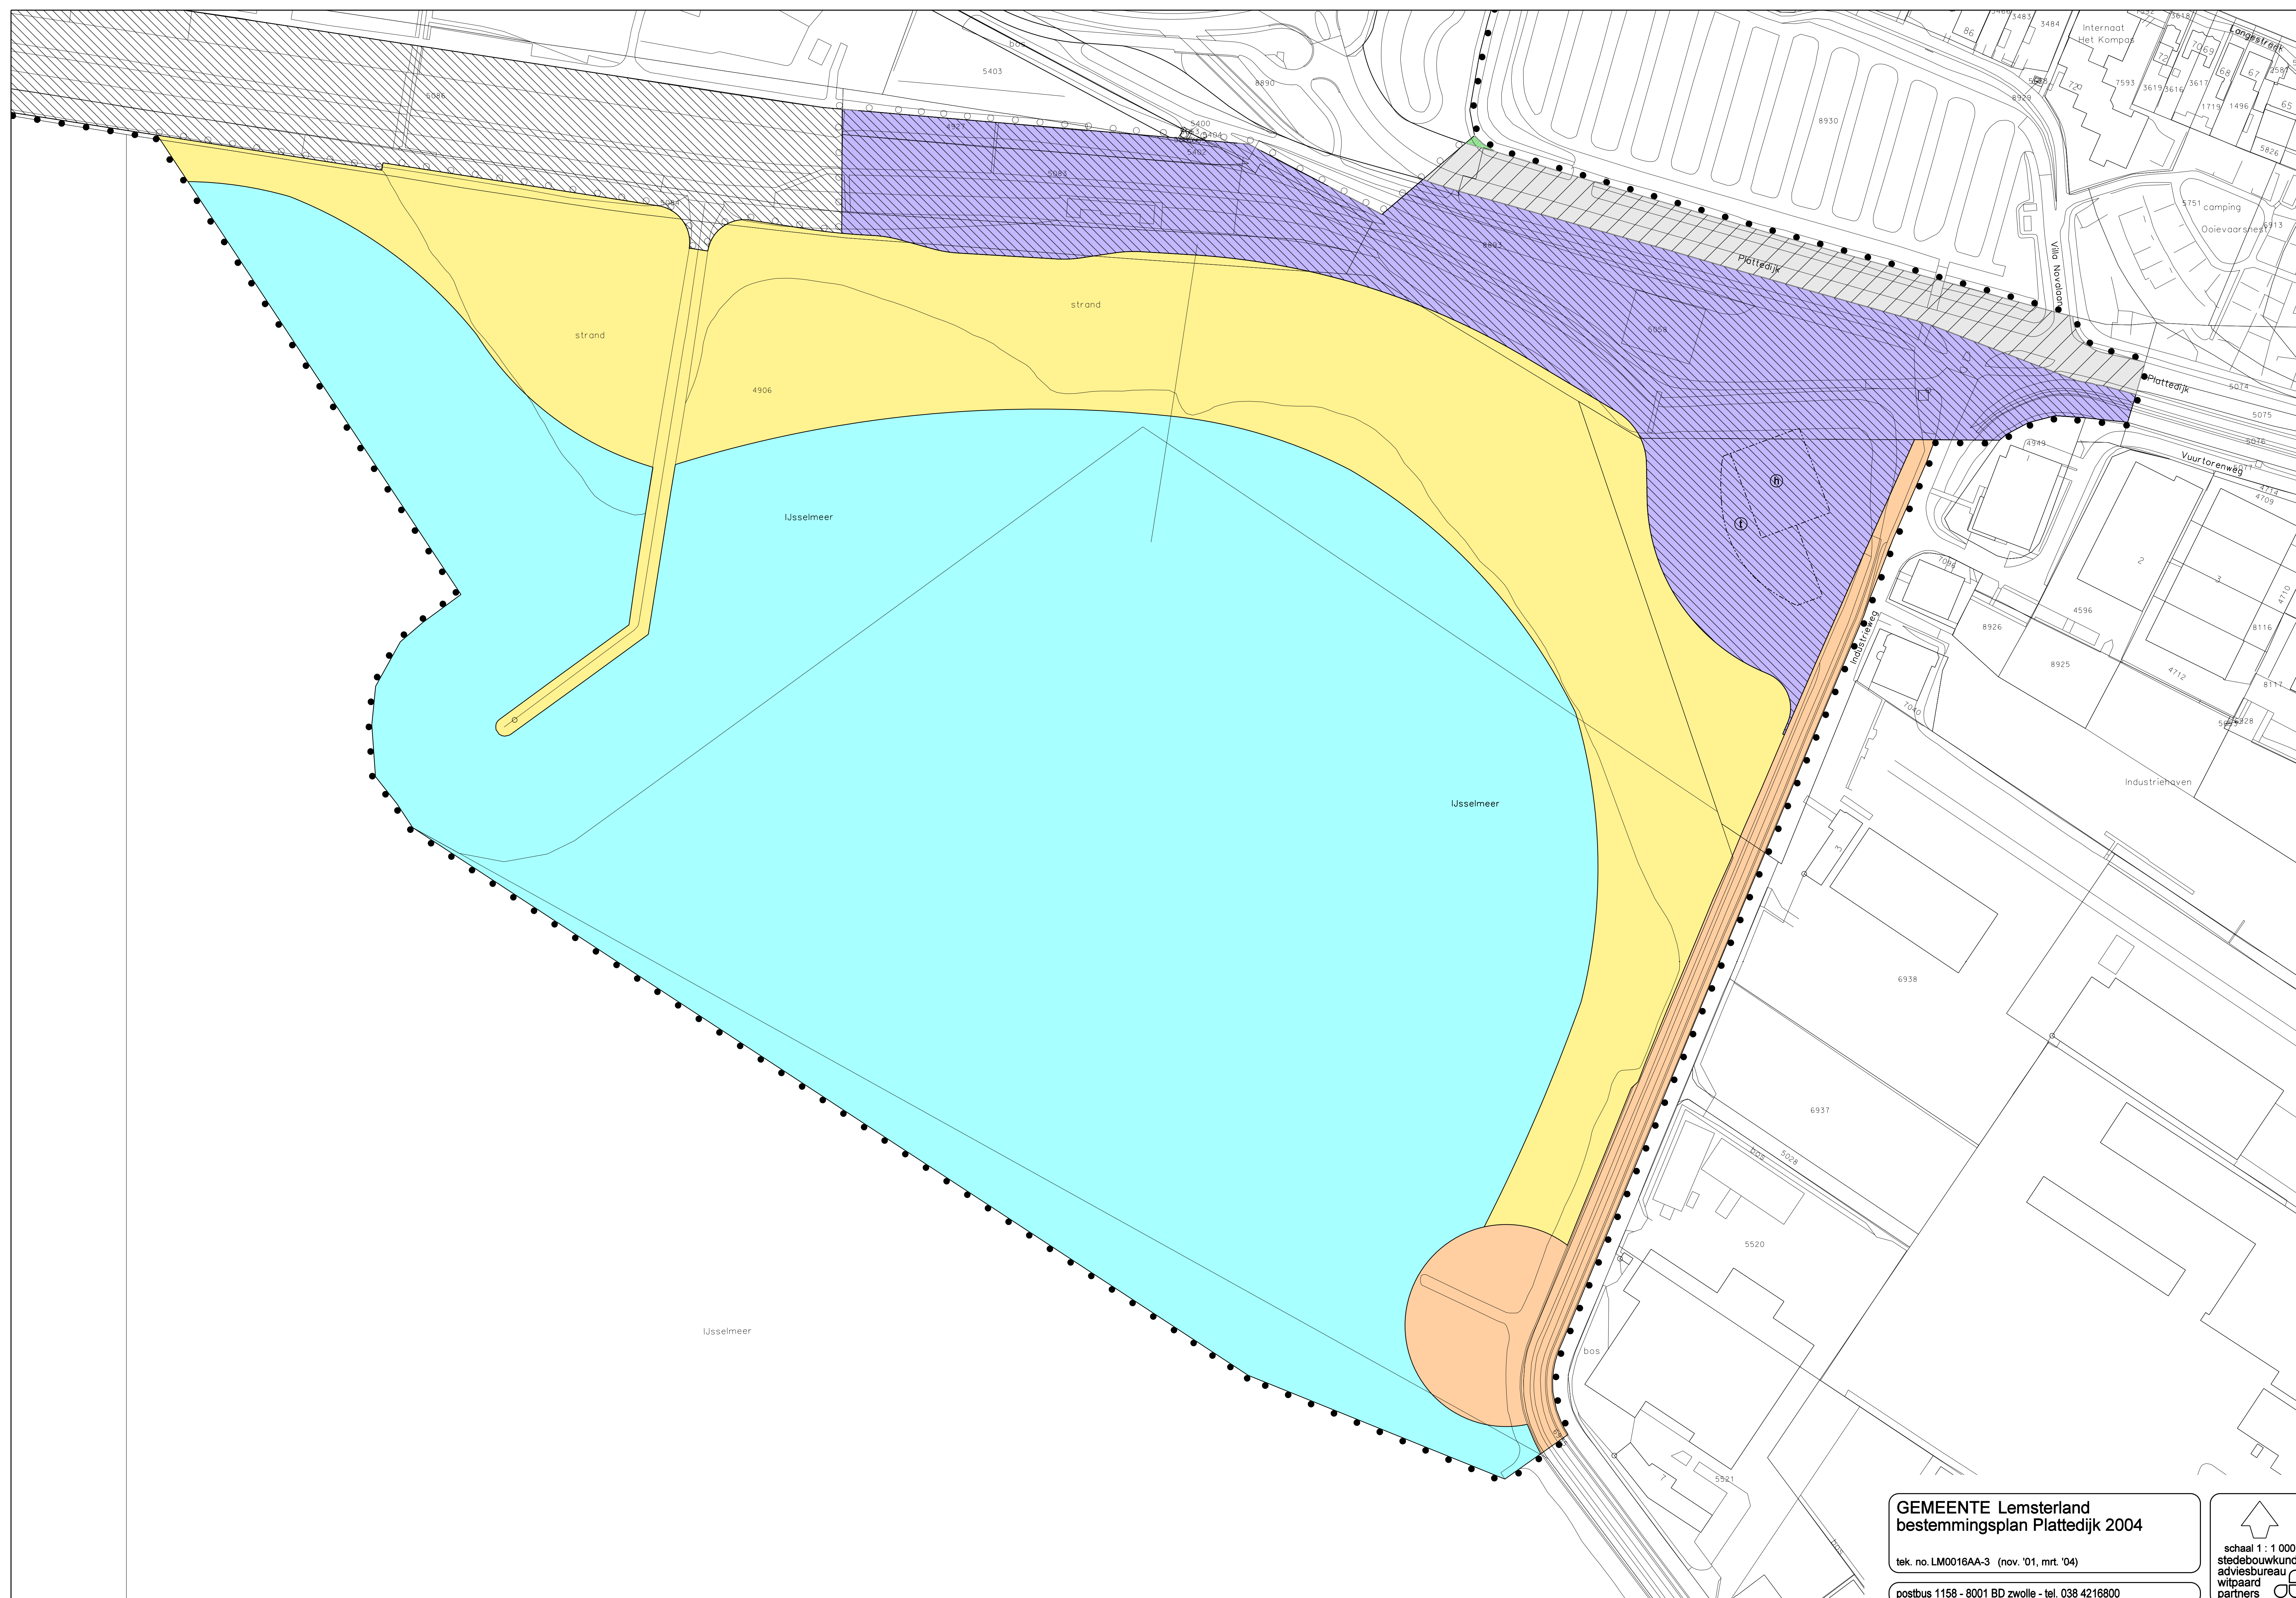

bestemmingen

Wh	woonhuizen
	tuinen
GD	gemengde doeleinden
H	horecadoeleinden
A	agrarisch gebied
R	recreatieve doeleinden
	kampeerdoeleinden
	zomerhuisjesterrein
	dagrecreatieve doeleinden
	watersportvoorzieningen
	jachthaven
AB	autoboxen
	groenvoorzieningen
	bos-/beplantingsstrook
	water
	waterkering
	verkeersdoeleinden
	verkeersgebied
	openbaar erf
P	parkeerterrein

aanduidingen

	kadastrale en topografische gegevens
	grens van het plan
	plandeelgrens
	bebouwingsgrens
	scheidingslijn
①	goothoogte max. 4m
h=...	max. hoogte in meters
3	max. aantal aaneen te bouwen woningen
...%	max. bebouwingspercentage
®	recreatieve bewoning toegestaan
... m²	max. oppervlakte bebouwing
30	max. aantal zomerhuisjes
CV	centrale voorzieningen toegestaan
h	horecabedrijf toegestaan
t	horecaterras toegestaan
*	bedrijfswoning toegestaan
○ ○ ○	voet- /fietspad
	onderdoorgang toegestaan
	aanlegsteigers en ligplaatsen toegestaan
	ligplaatsen toegestaan

Behoort bij besluit van de gemeenteraad van
Lemsterland van 25 okt. 2004, nr 16

Mij bekend De griffier van Lemsterland

Goedgekeurd door Gedeel. Staten
op 29 maart 2005, verz. op
12 april 2005
m.u.v. 2 perceeltjes
groenvoorzieningen.

GEMEENTE Lemsterland bestemmingsplan Plattedijk 2004

tek. no. LM0016AA-4 (nov. '01, mrt. '04)

postbus 1158 - 8001 BD zwolle - tel. 038 4216800

↑
schaal 1 : 1 000
stedebouwkundig
adviesbureau
witpaard
partners