



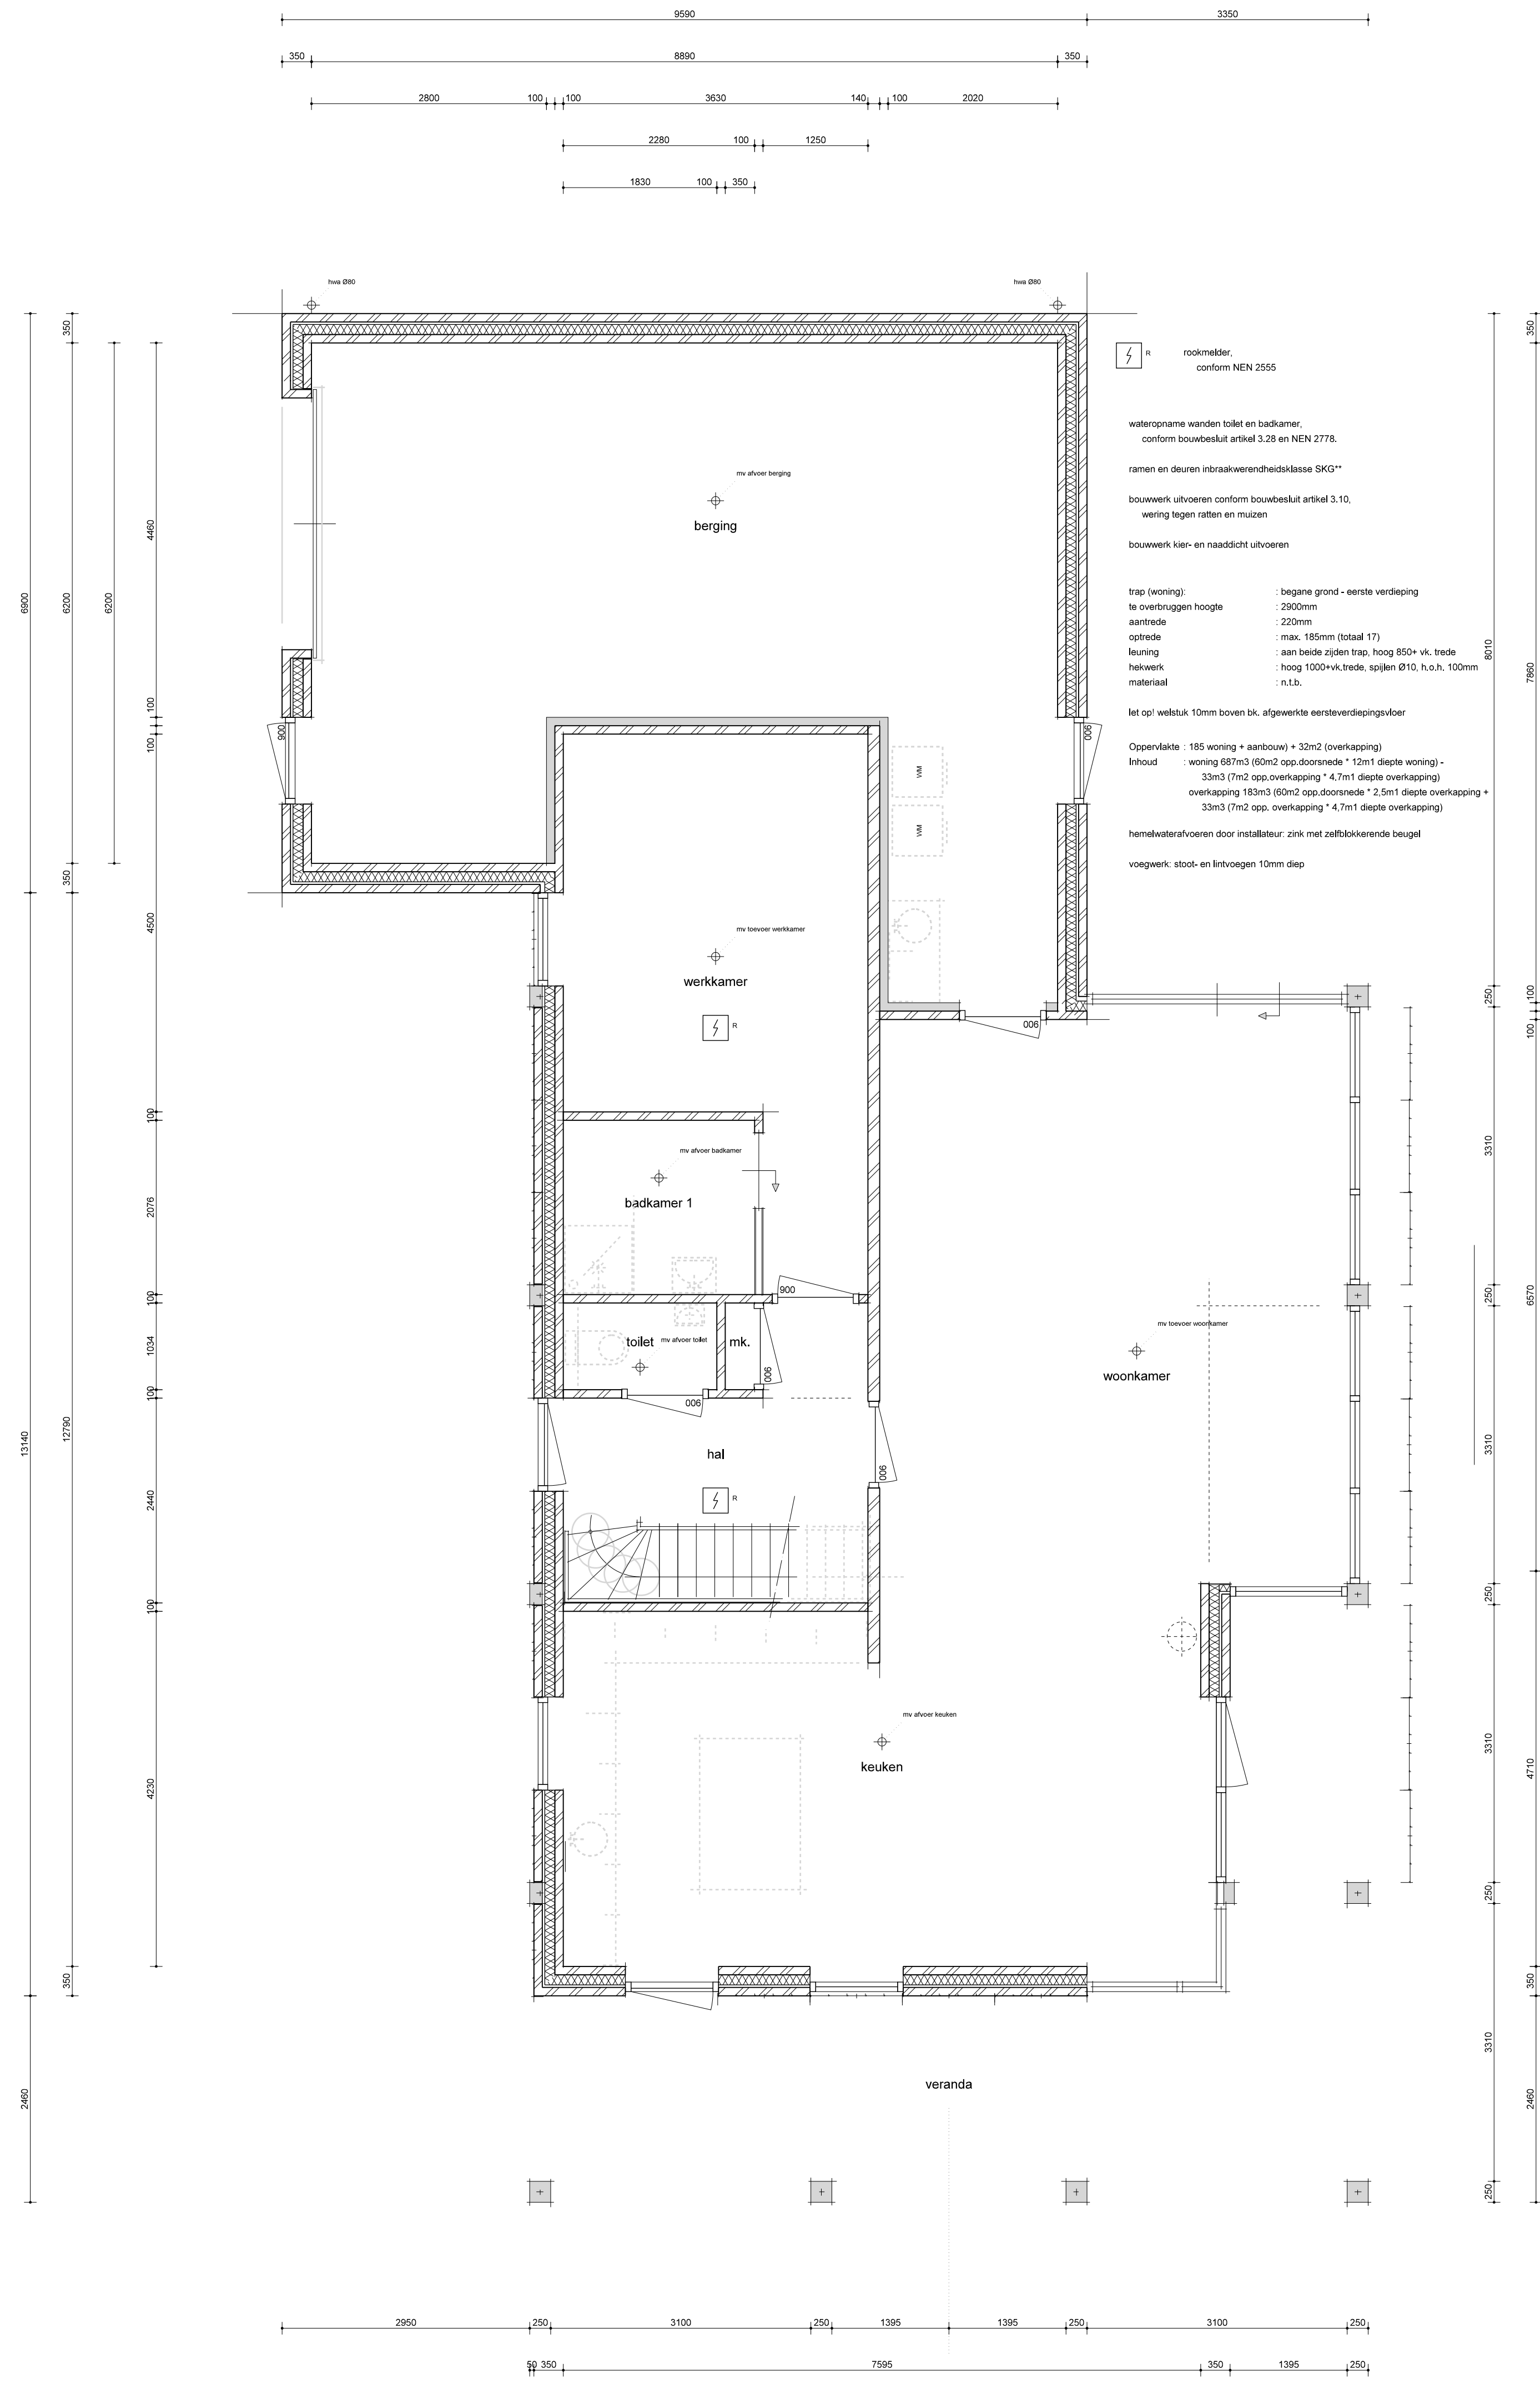


begane grond



eerste verdieping

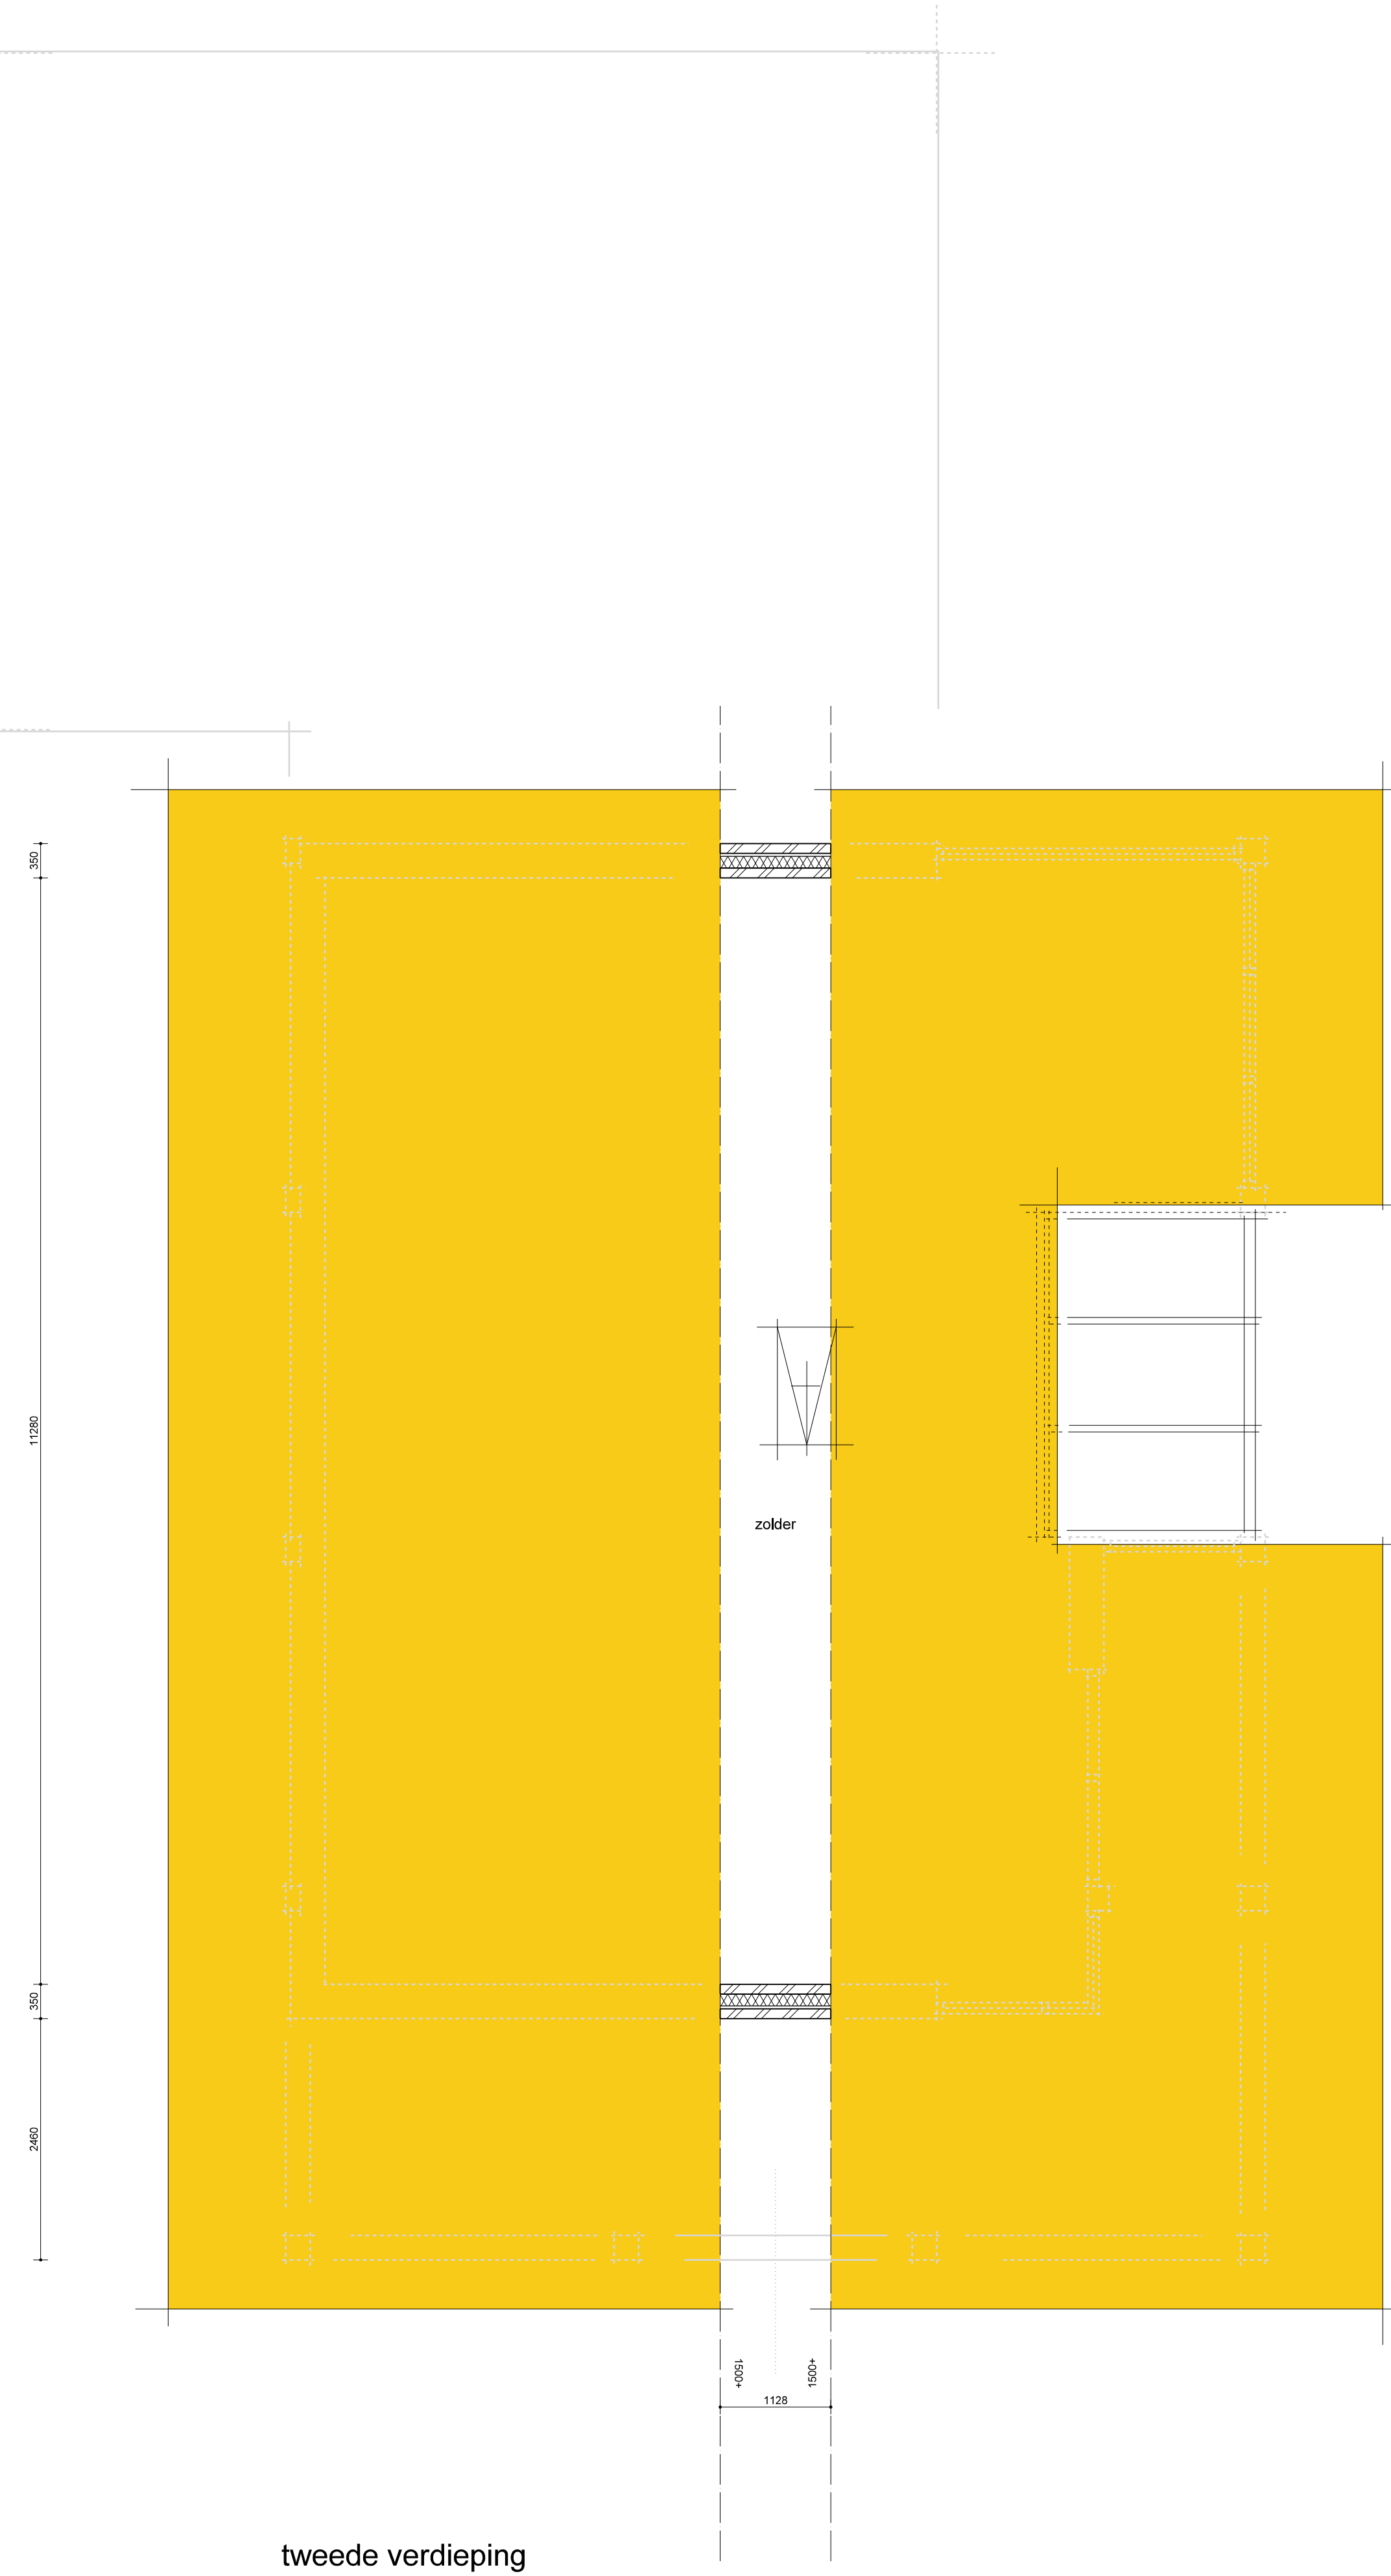

tweede verdieping

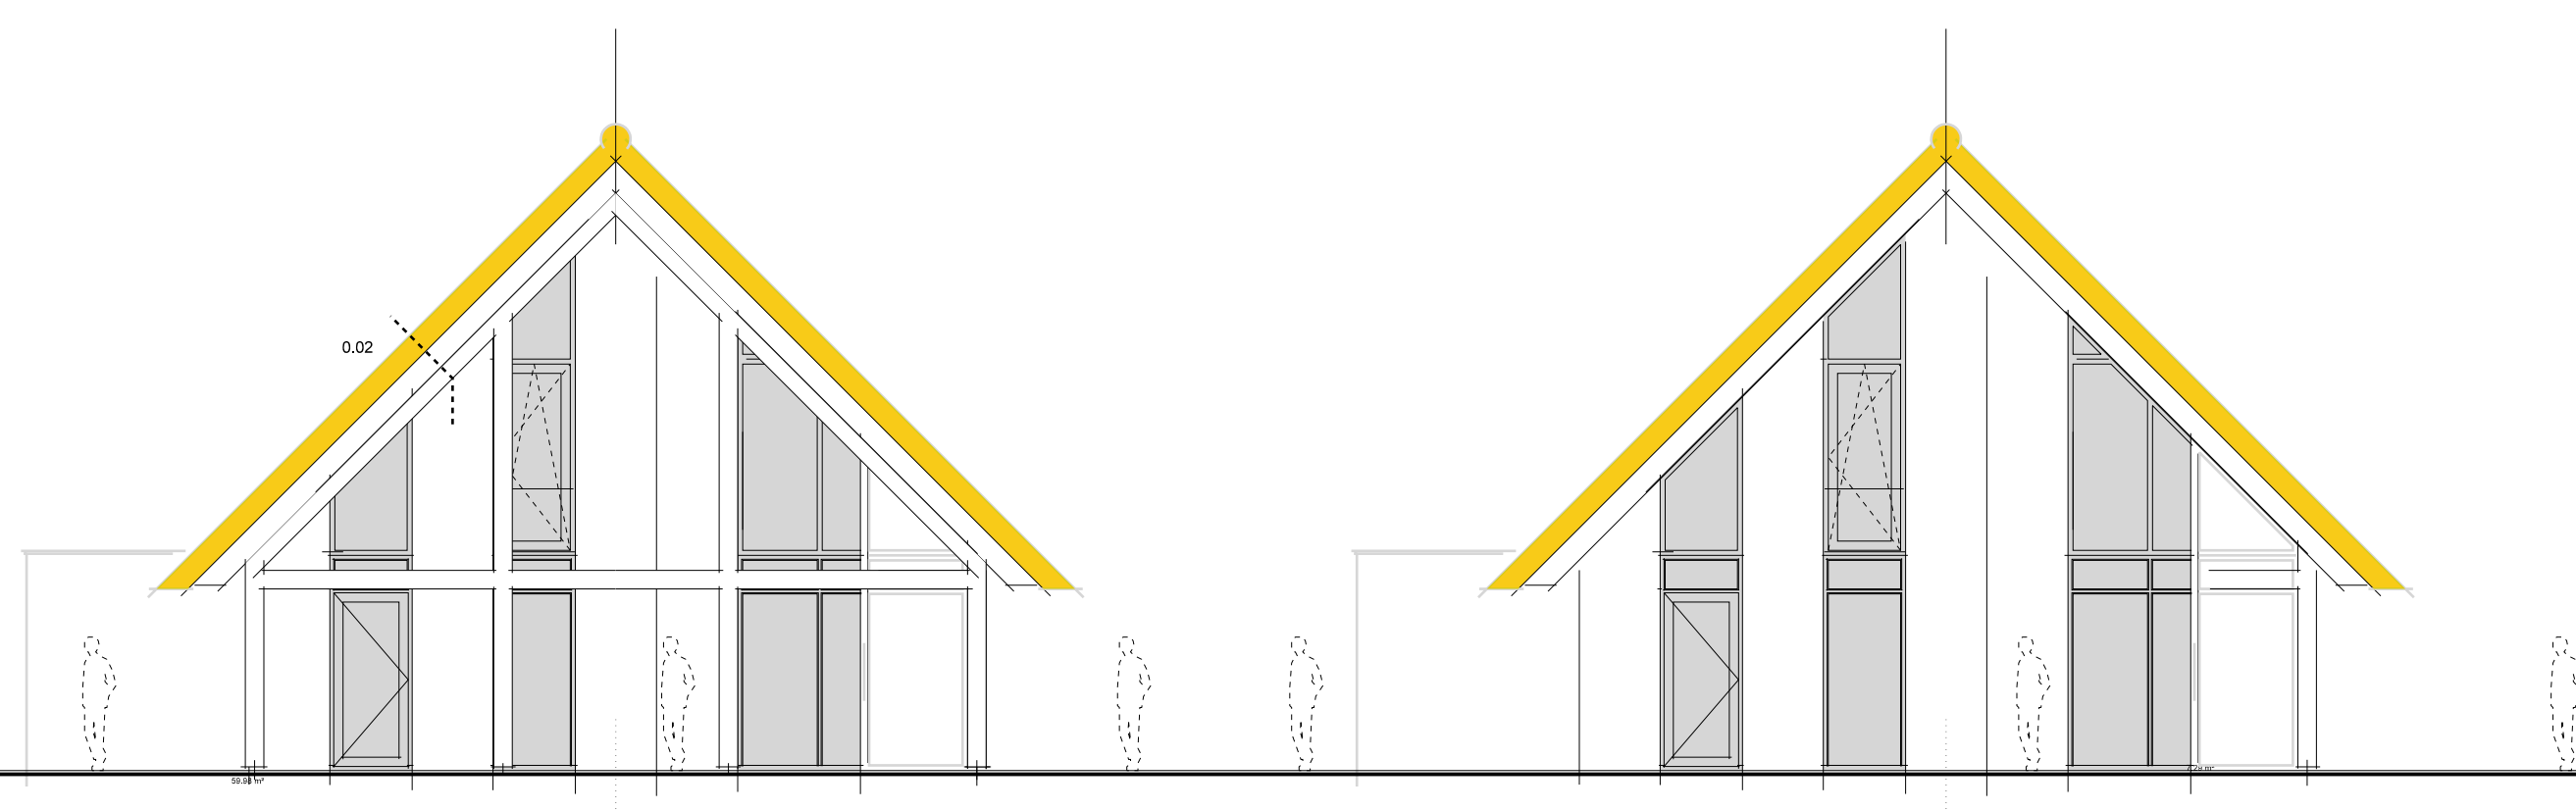


voorgevel, met spant


voorgevel, zonder spant



rechterzijgevel

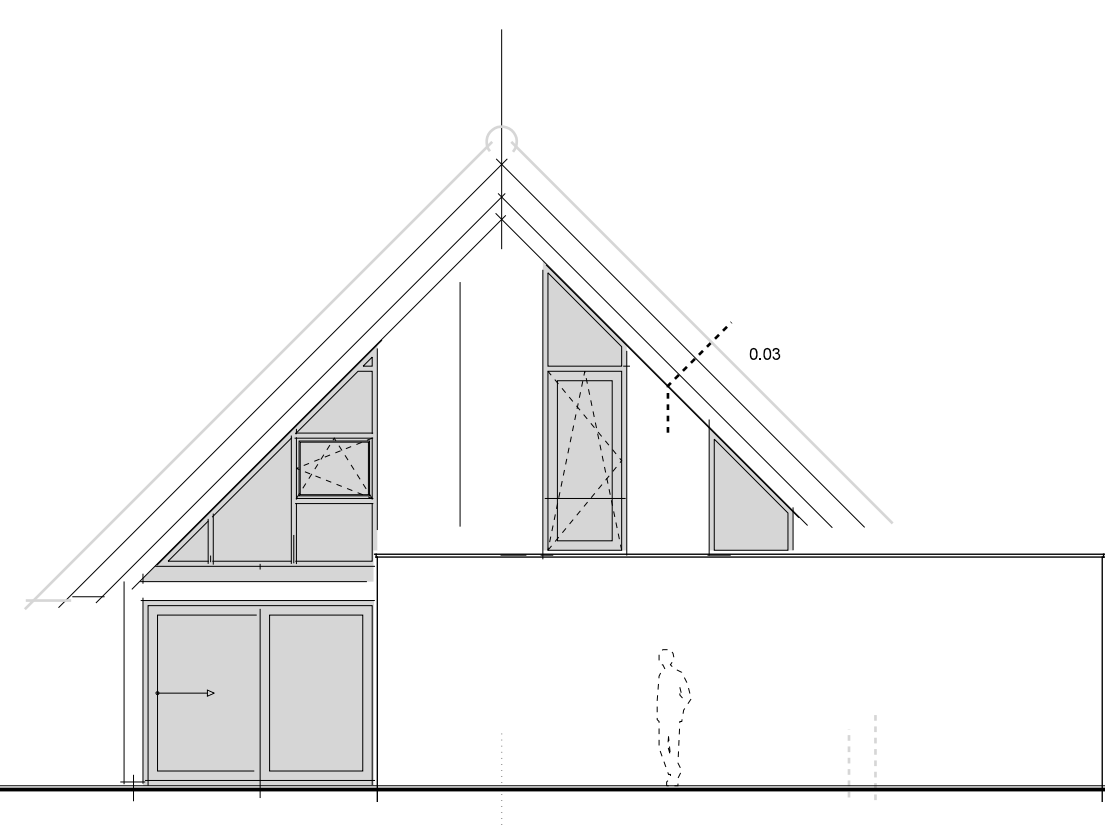

achtergevel

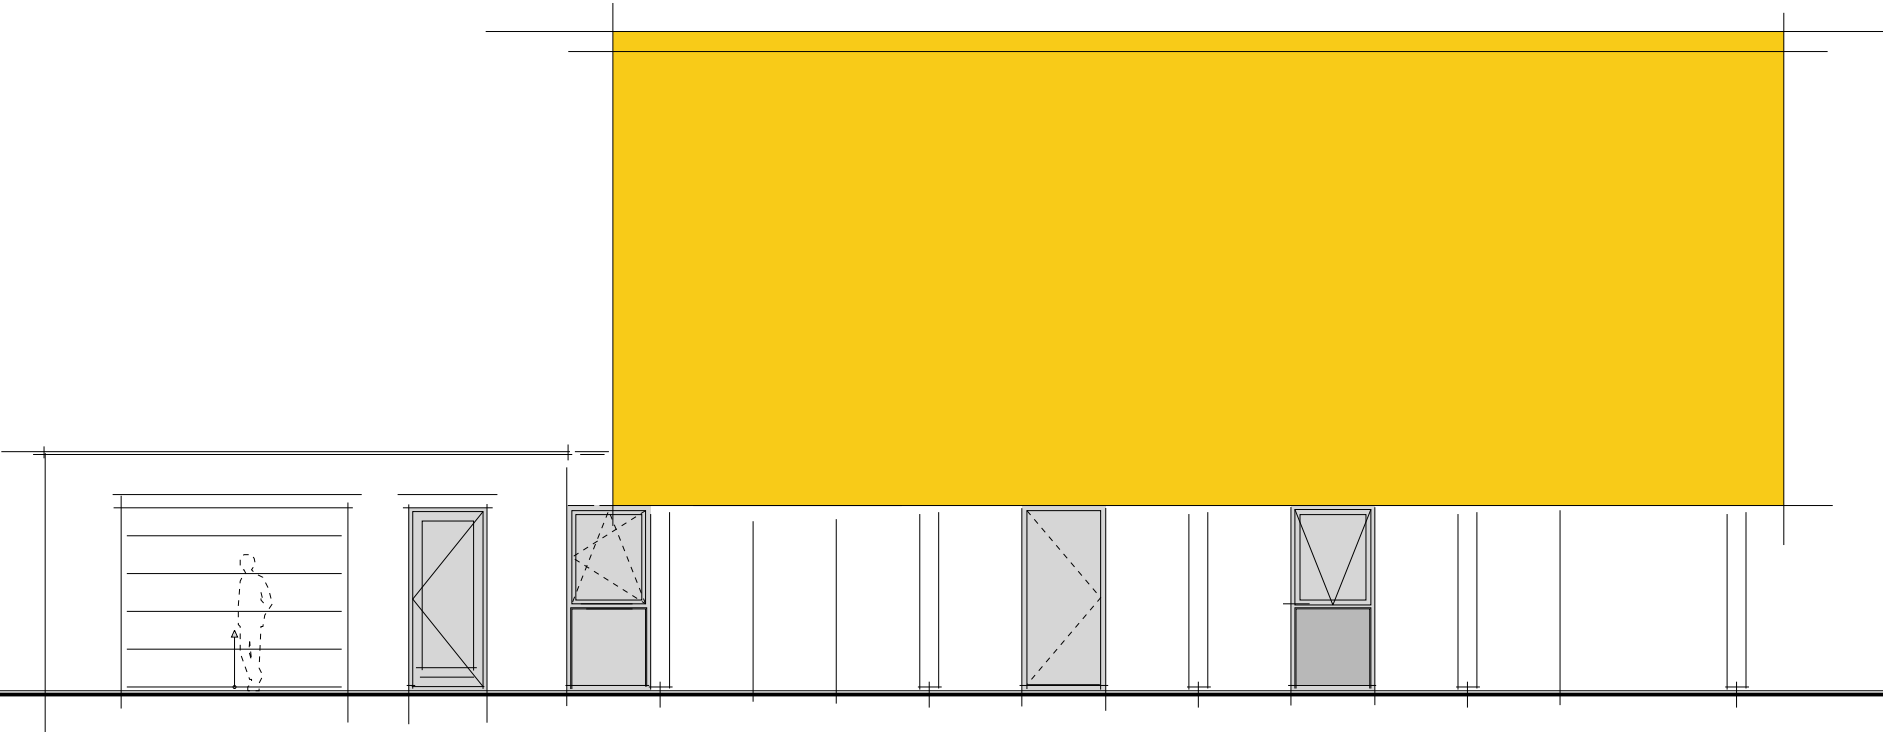

linkerzijgevel

WELSTANDSCOMMISSIE
dorp, stad en land
Stationsplein 45
Postbus 29129 3001 GC ROTTERDAM
Tel.: 010-2009445
datum advies: 16-04-2019

BRANDWEER
Brandweer Rotterdam
12DKL8A
29/04/2019



8 - 12 april 2019 : revisie
24 december 2018 : datum
18883 : werknnummer
MELISSANT : Kraaijenisdedijk 12 : project
nieuwbouw bedrijfswoning : opdrachtgever
Familie J.M.B. Adrichem :
gevels, plattegrond en situatie : onderdeel
1:50/100/1000 : schaal
omgevingsvergunning : fase
opdrachtgever : Familie J.M.B. Adrichem
aanemer : Bouwbedrijf CAPELLE
Bouwbedrijf Capelle Oosterland
Erik van den Bos, architect
Kerkhof 8
4301EP Zierikzee
Keersweel 6
4311CT Bruinisse
M 0612323720
E info@erikvandenbos.nl
W www.erikvandenbos.nl
OV-01 : tekeningnummer

De gegevens op deze tekening zijn met de grootst mogelijke zorg samengesteld.
Aan mogelijke verschillen tussen de getekende en de werkelijke situatie
kan geen aansprakelijkheid worden
Maatvoering in het werk te controleren.
Constructieve gegevens te bepalen door de constructeur.