
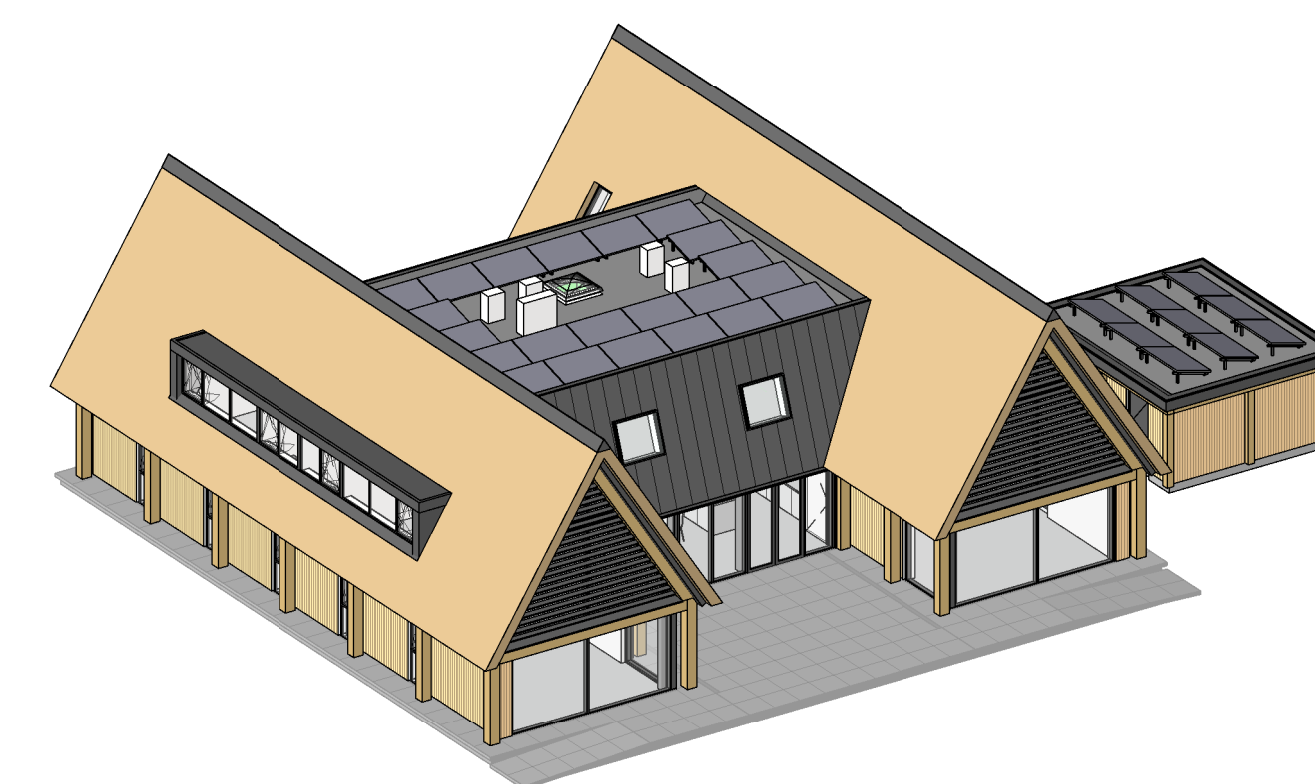
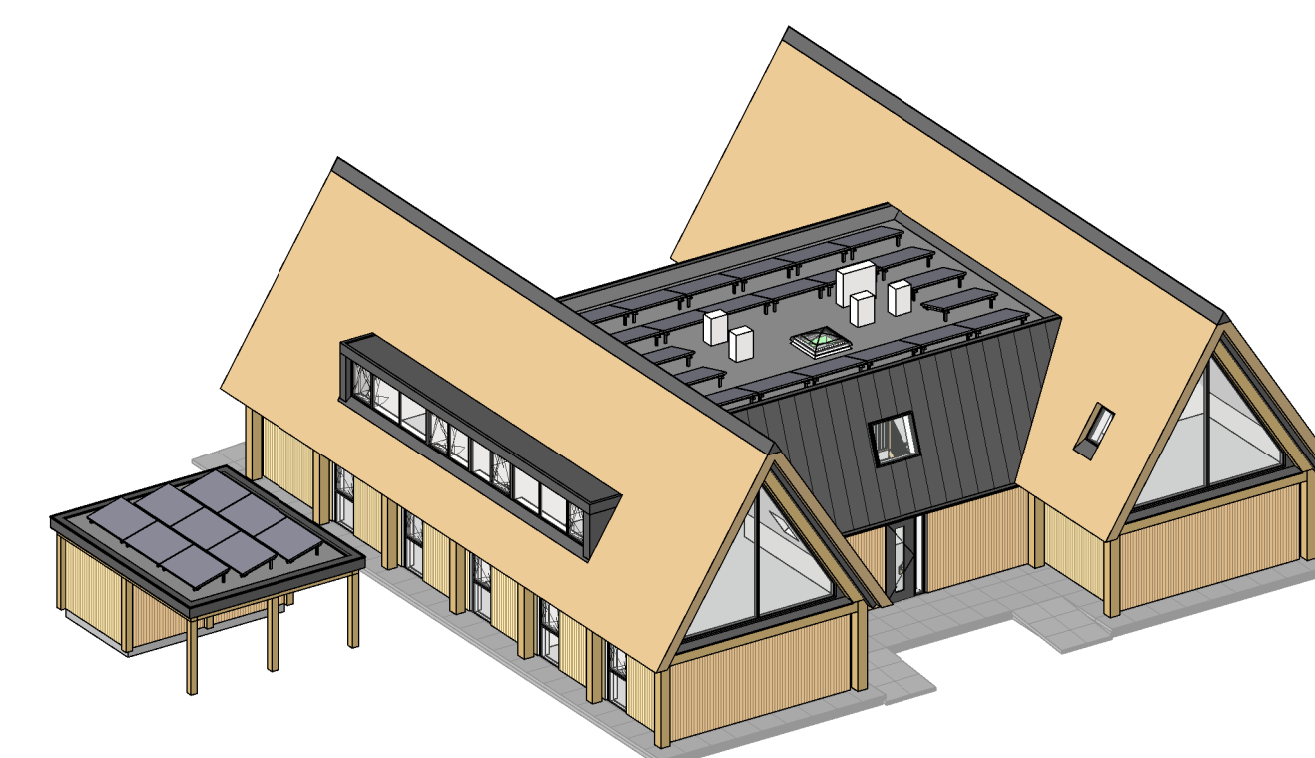
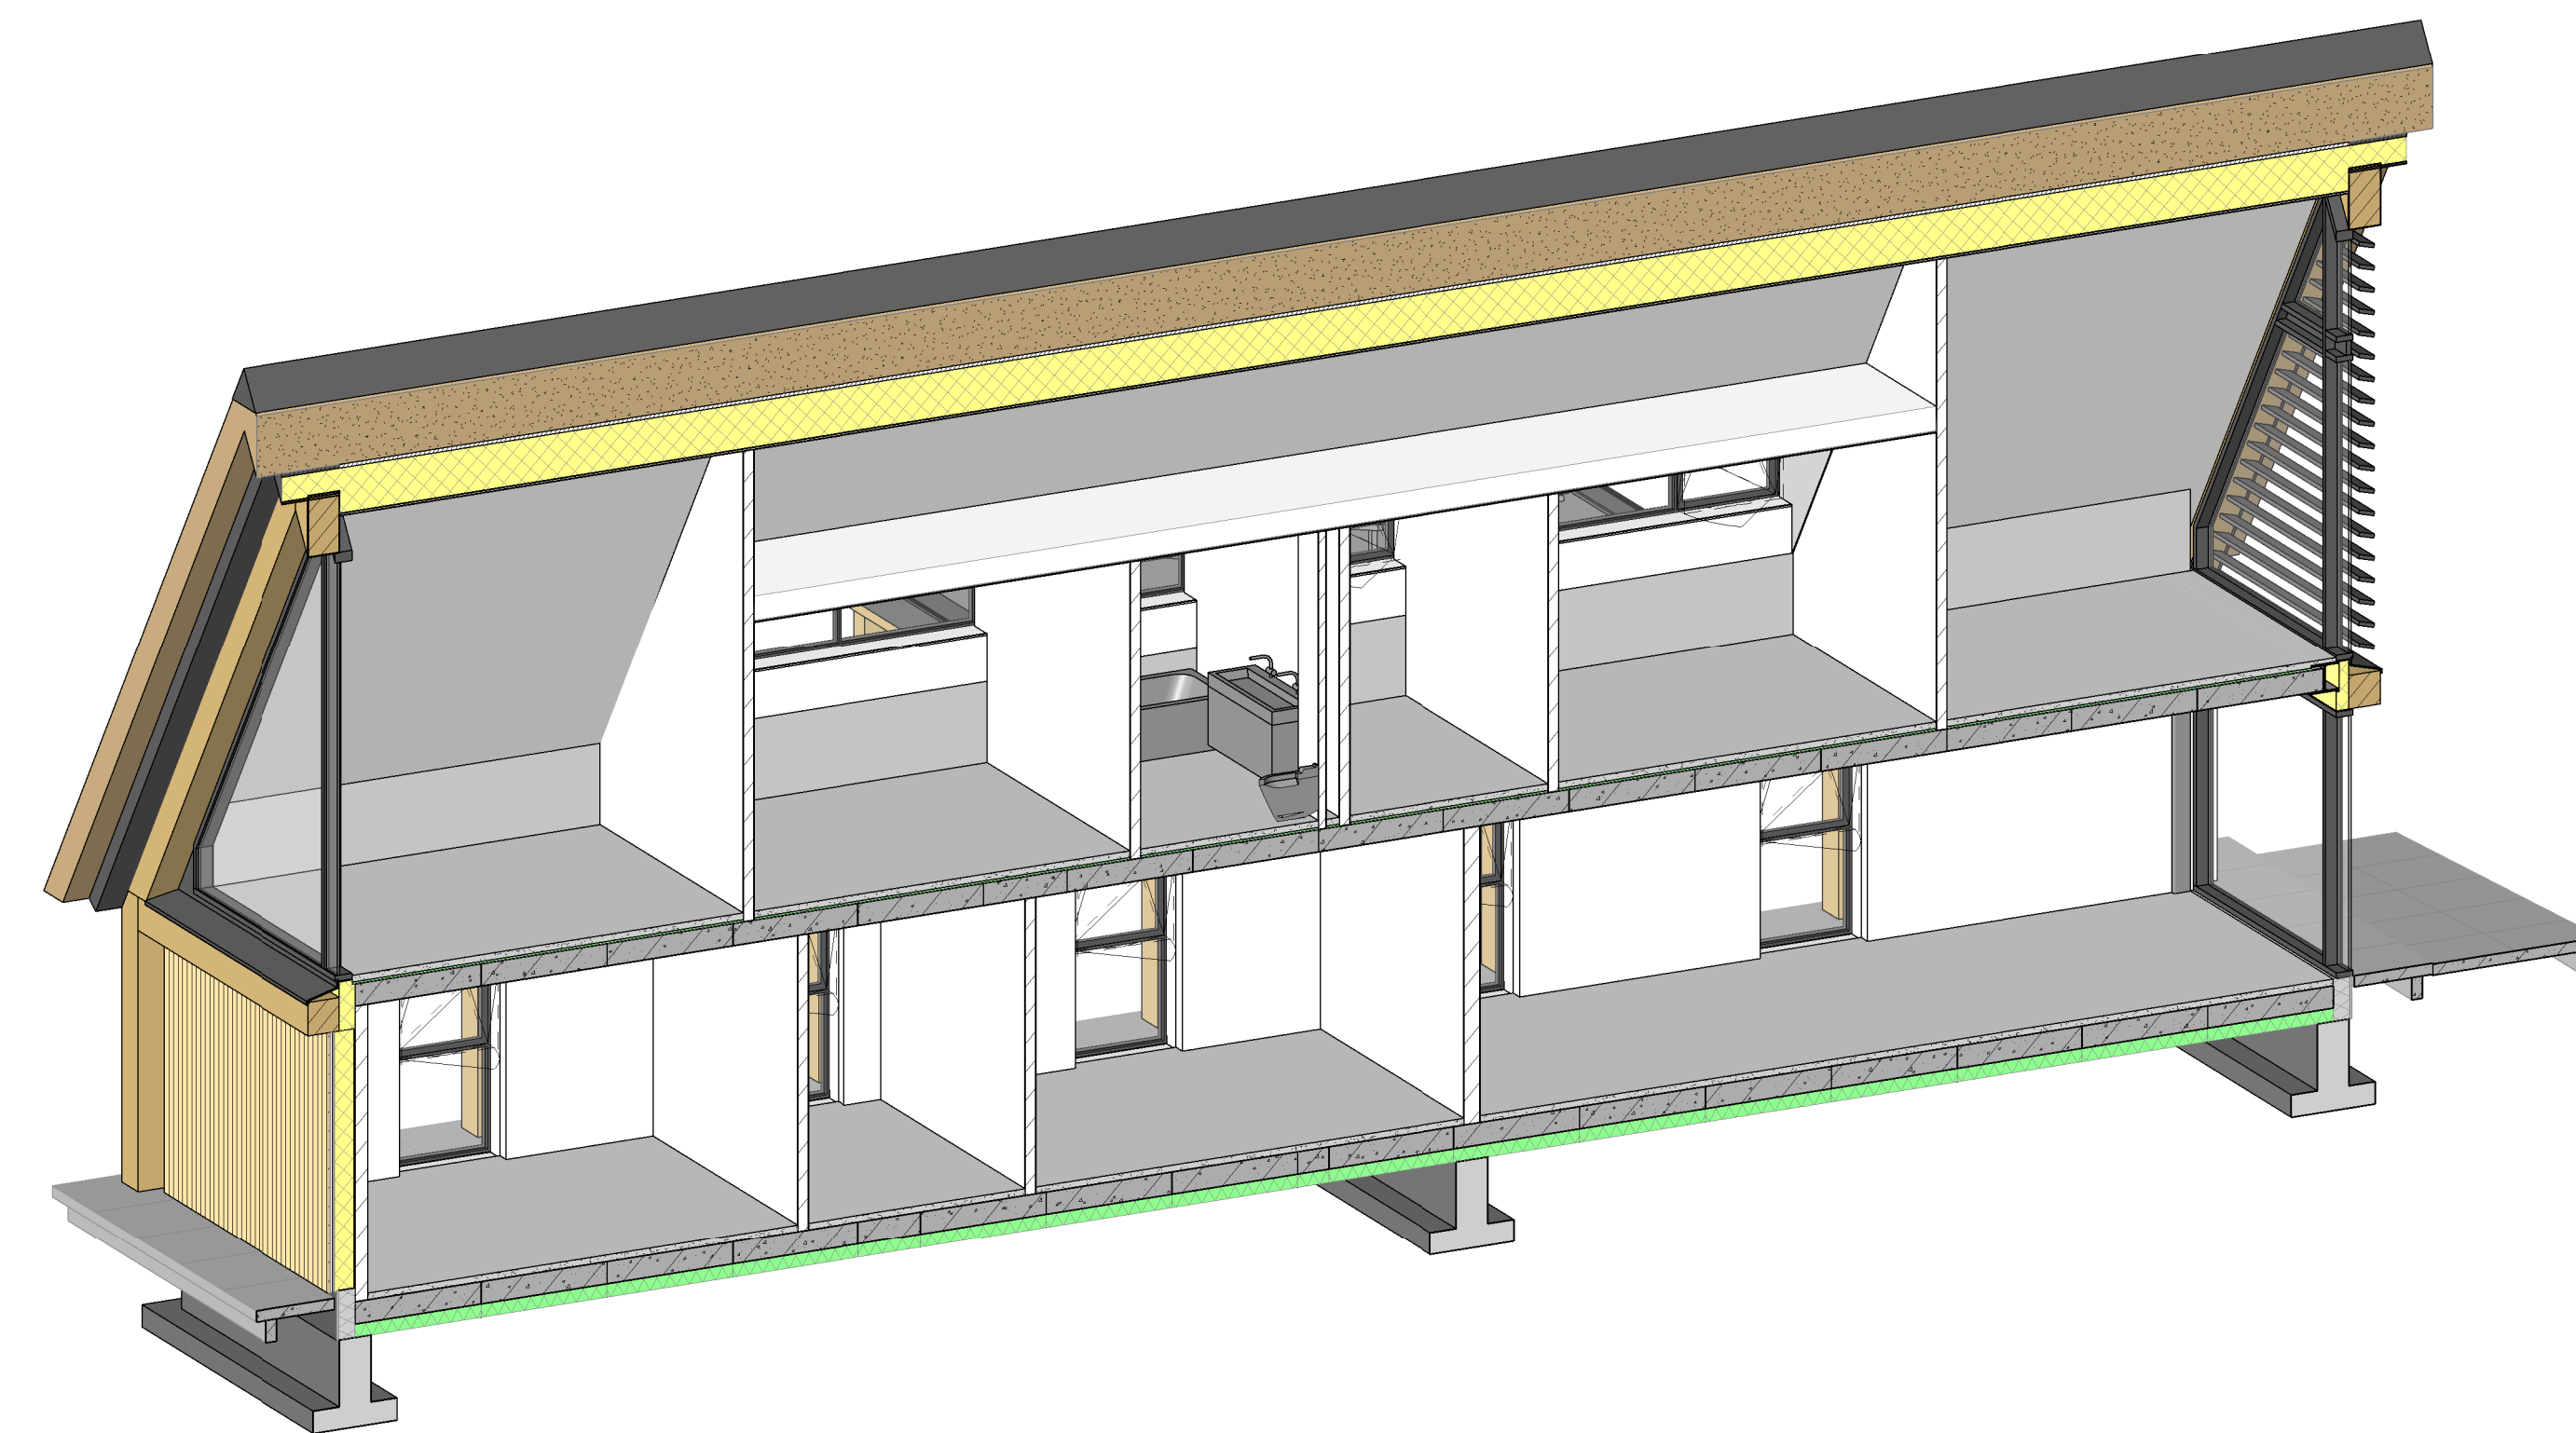
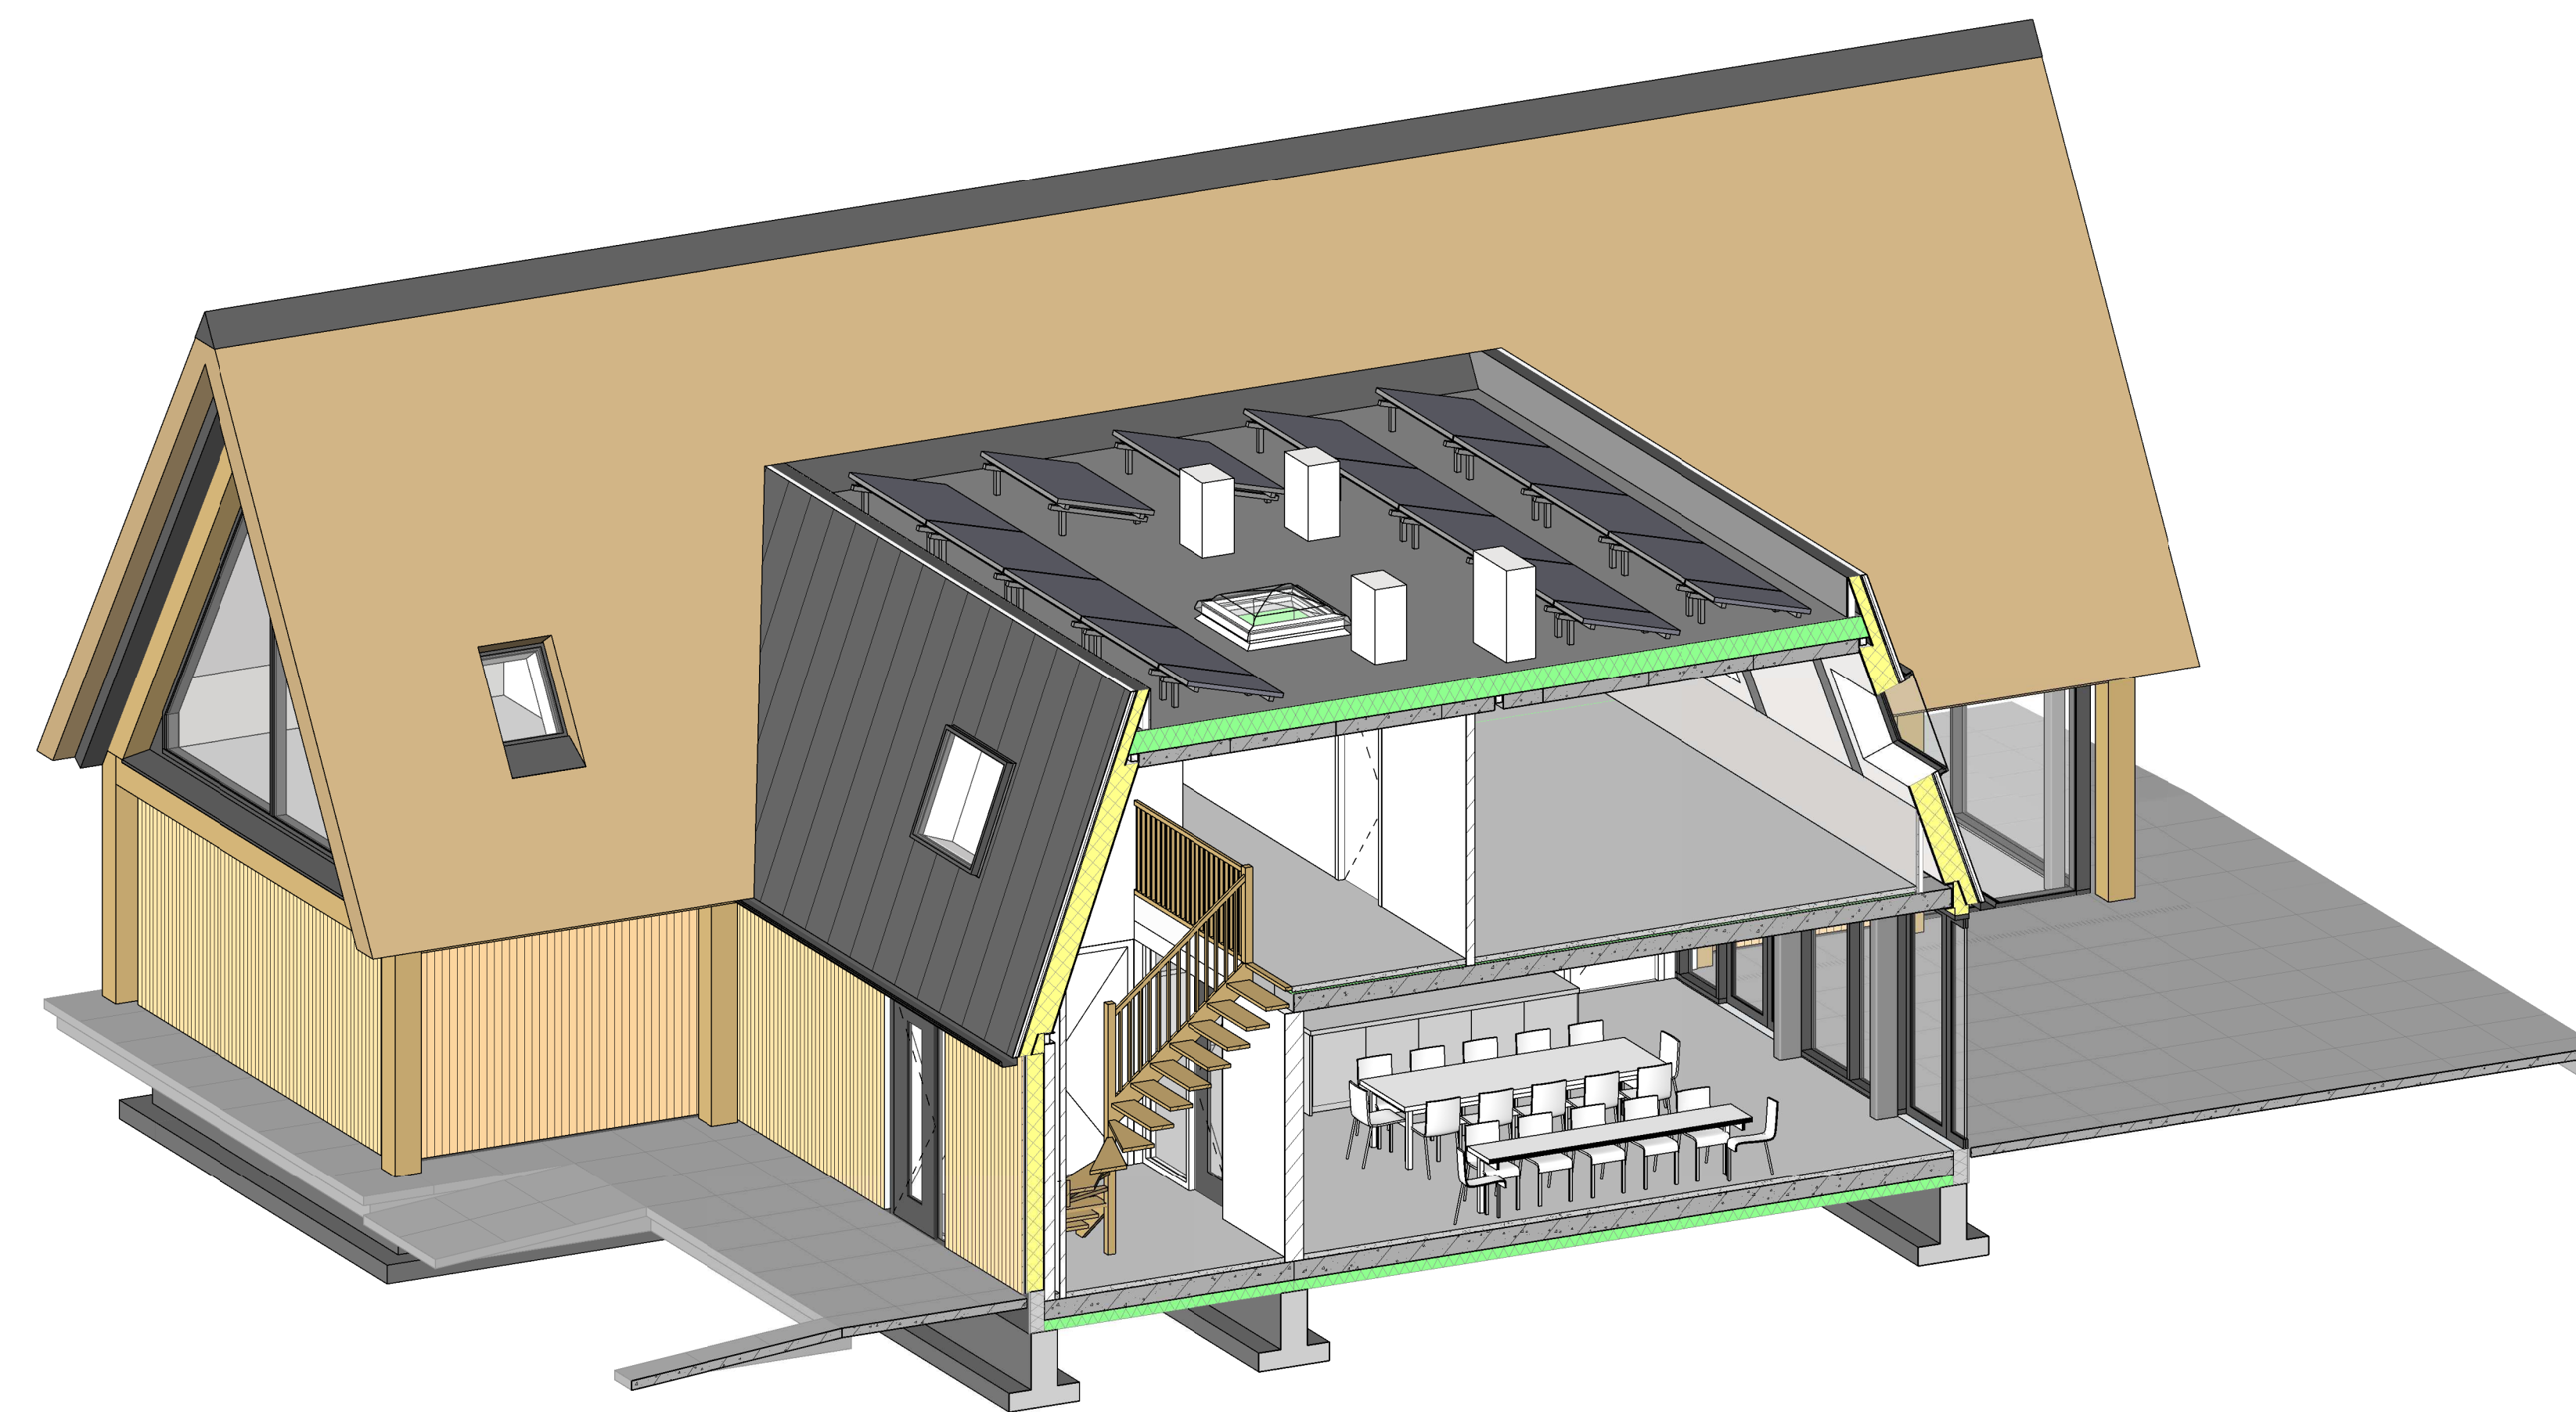
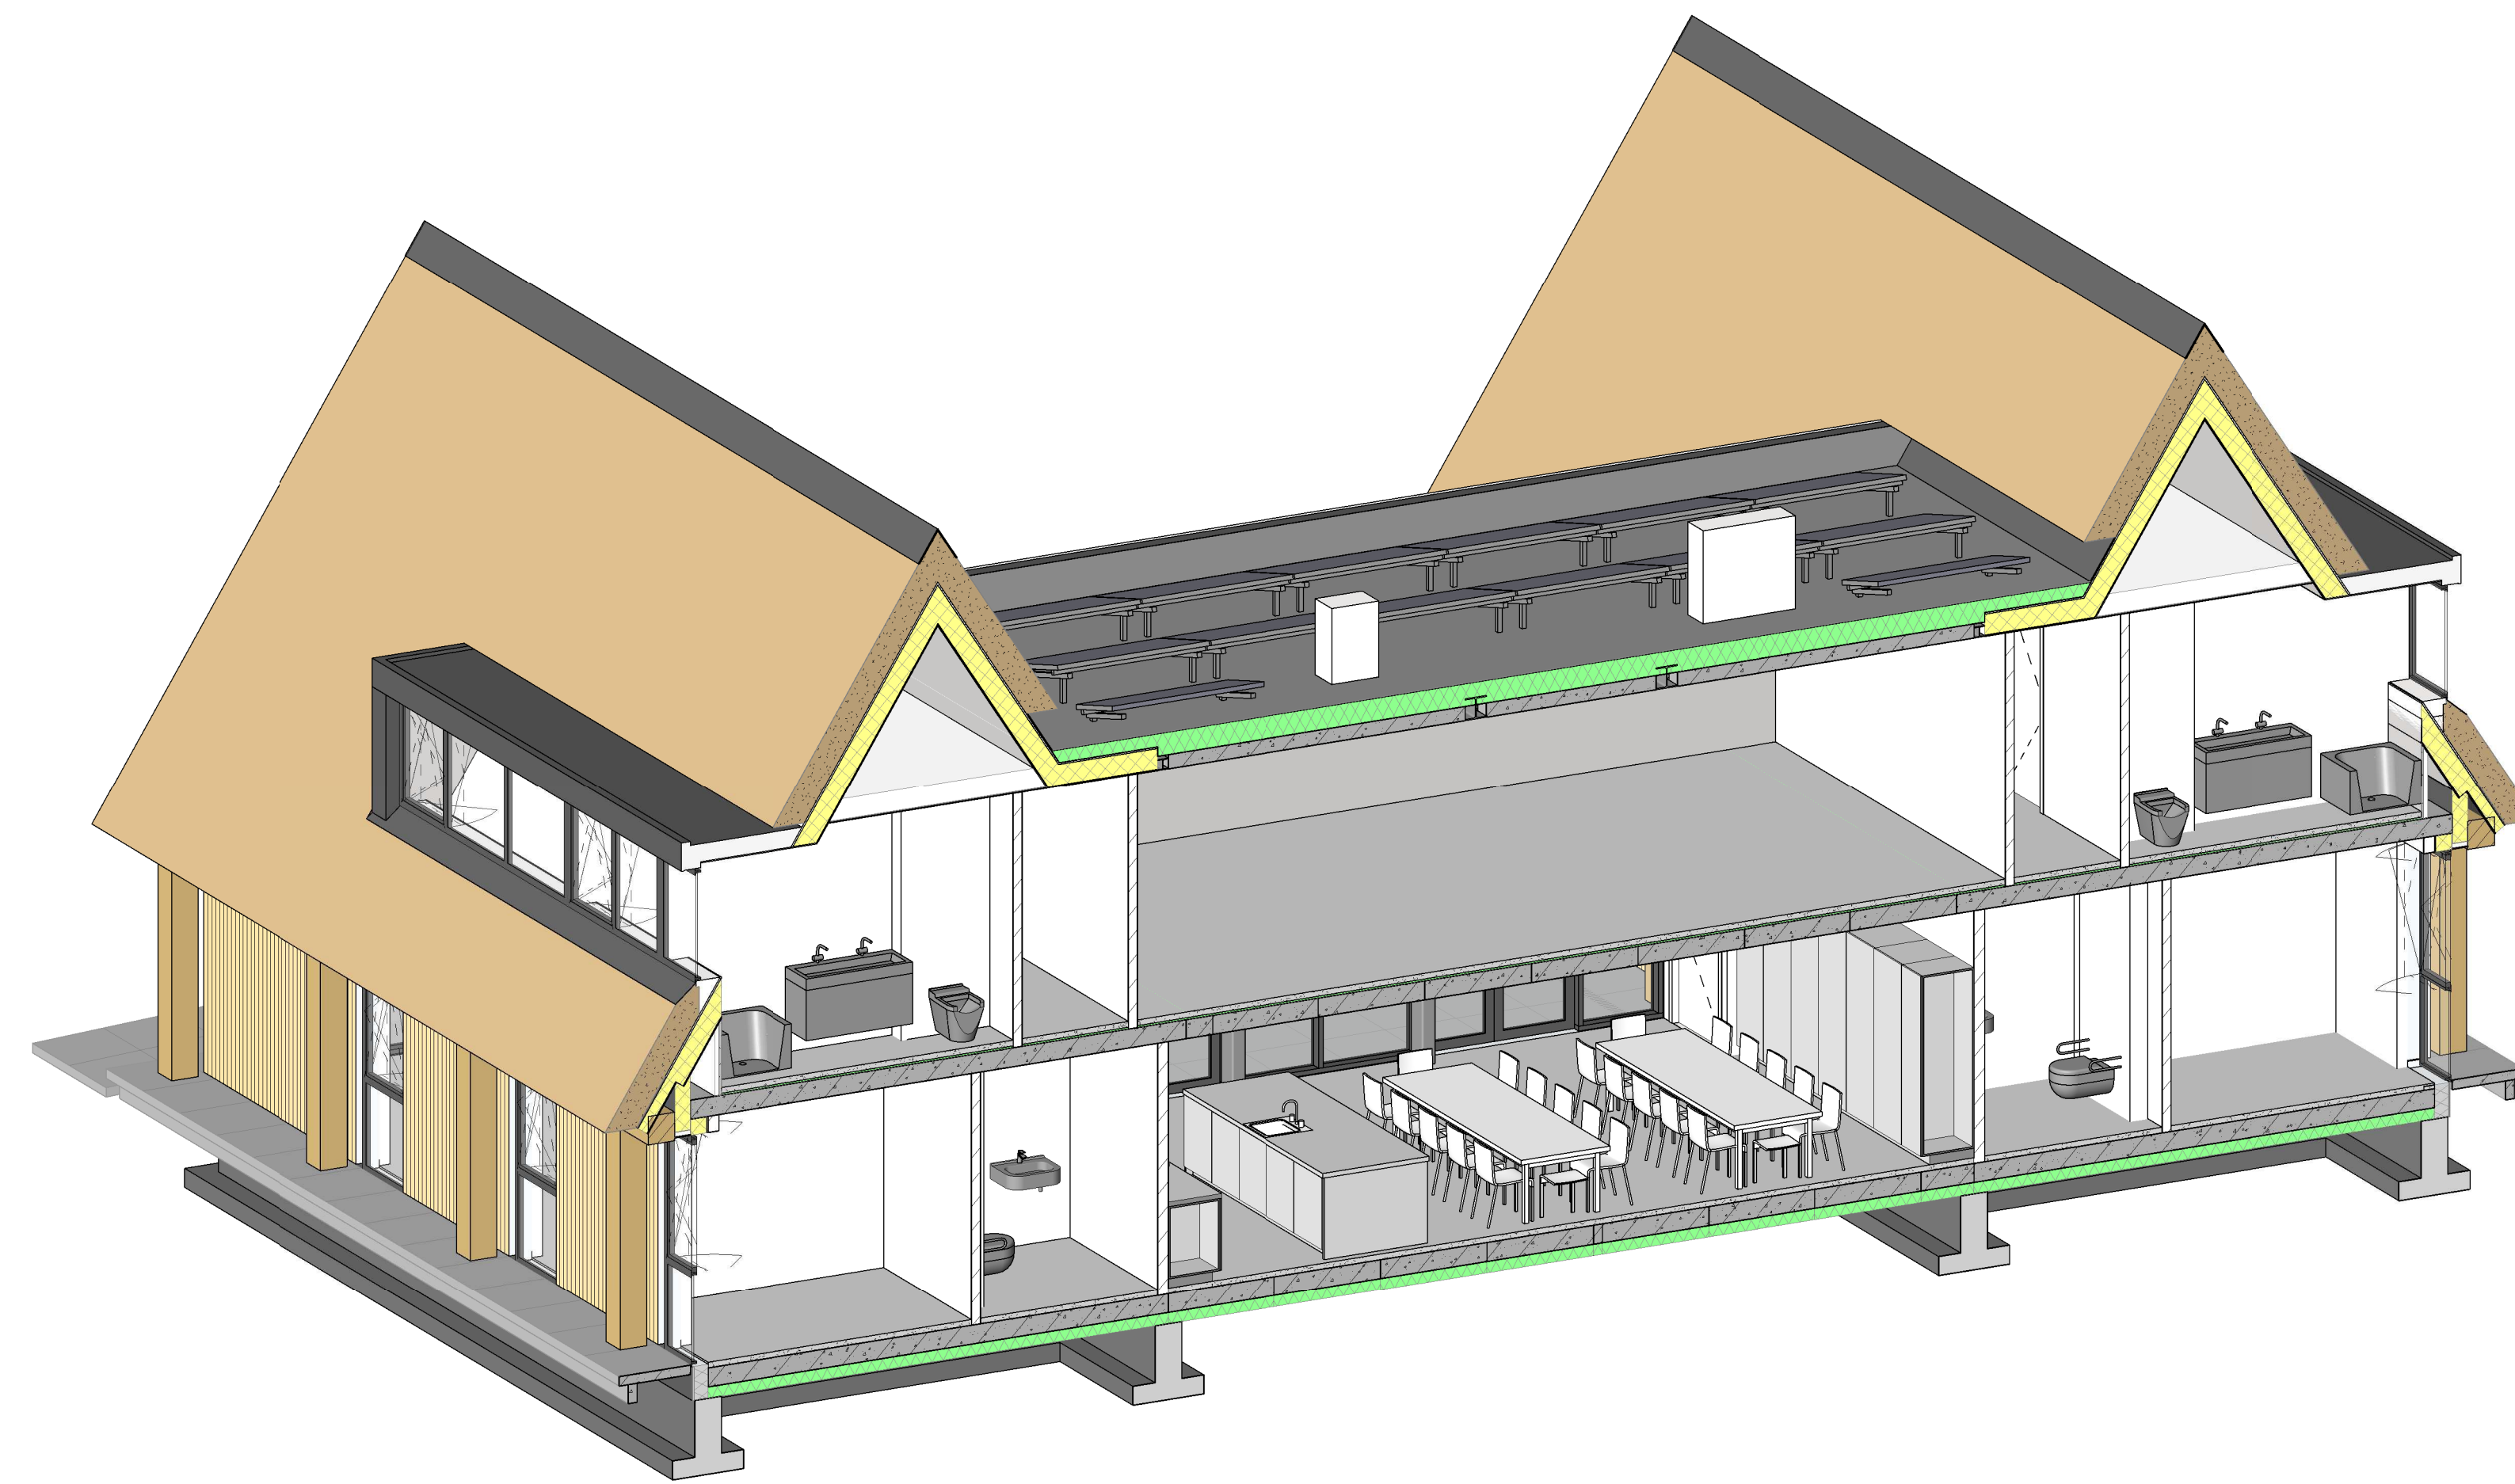


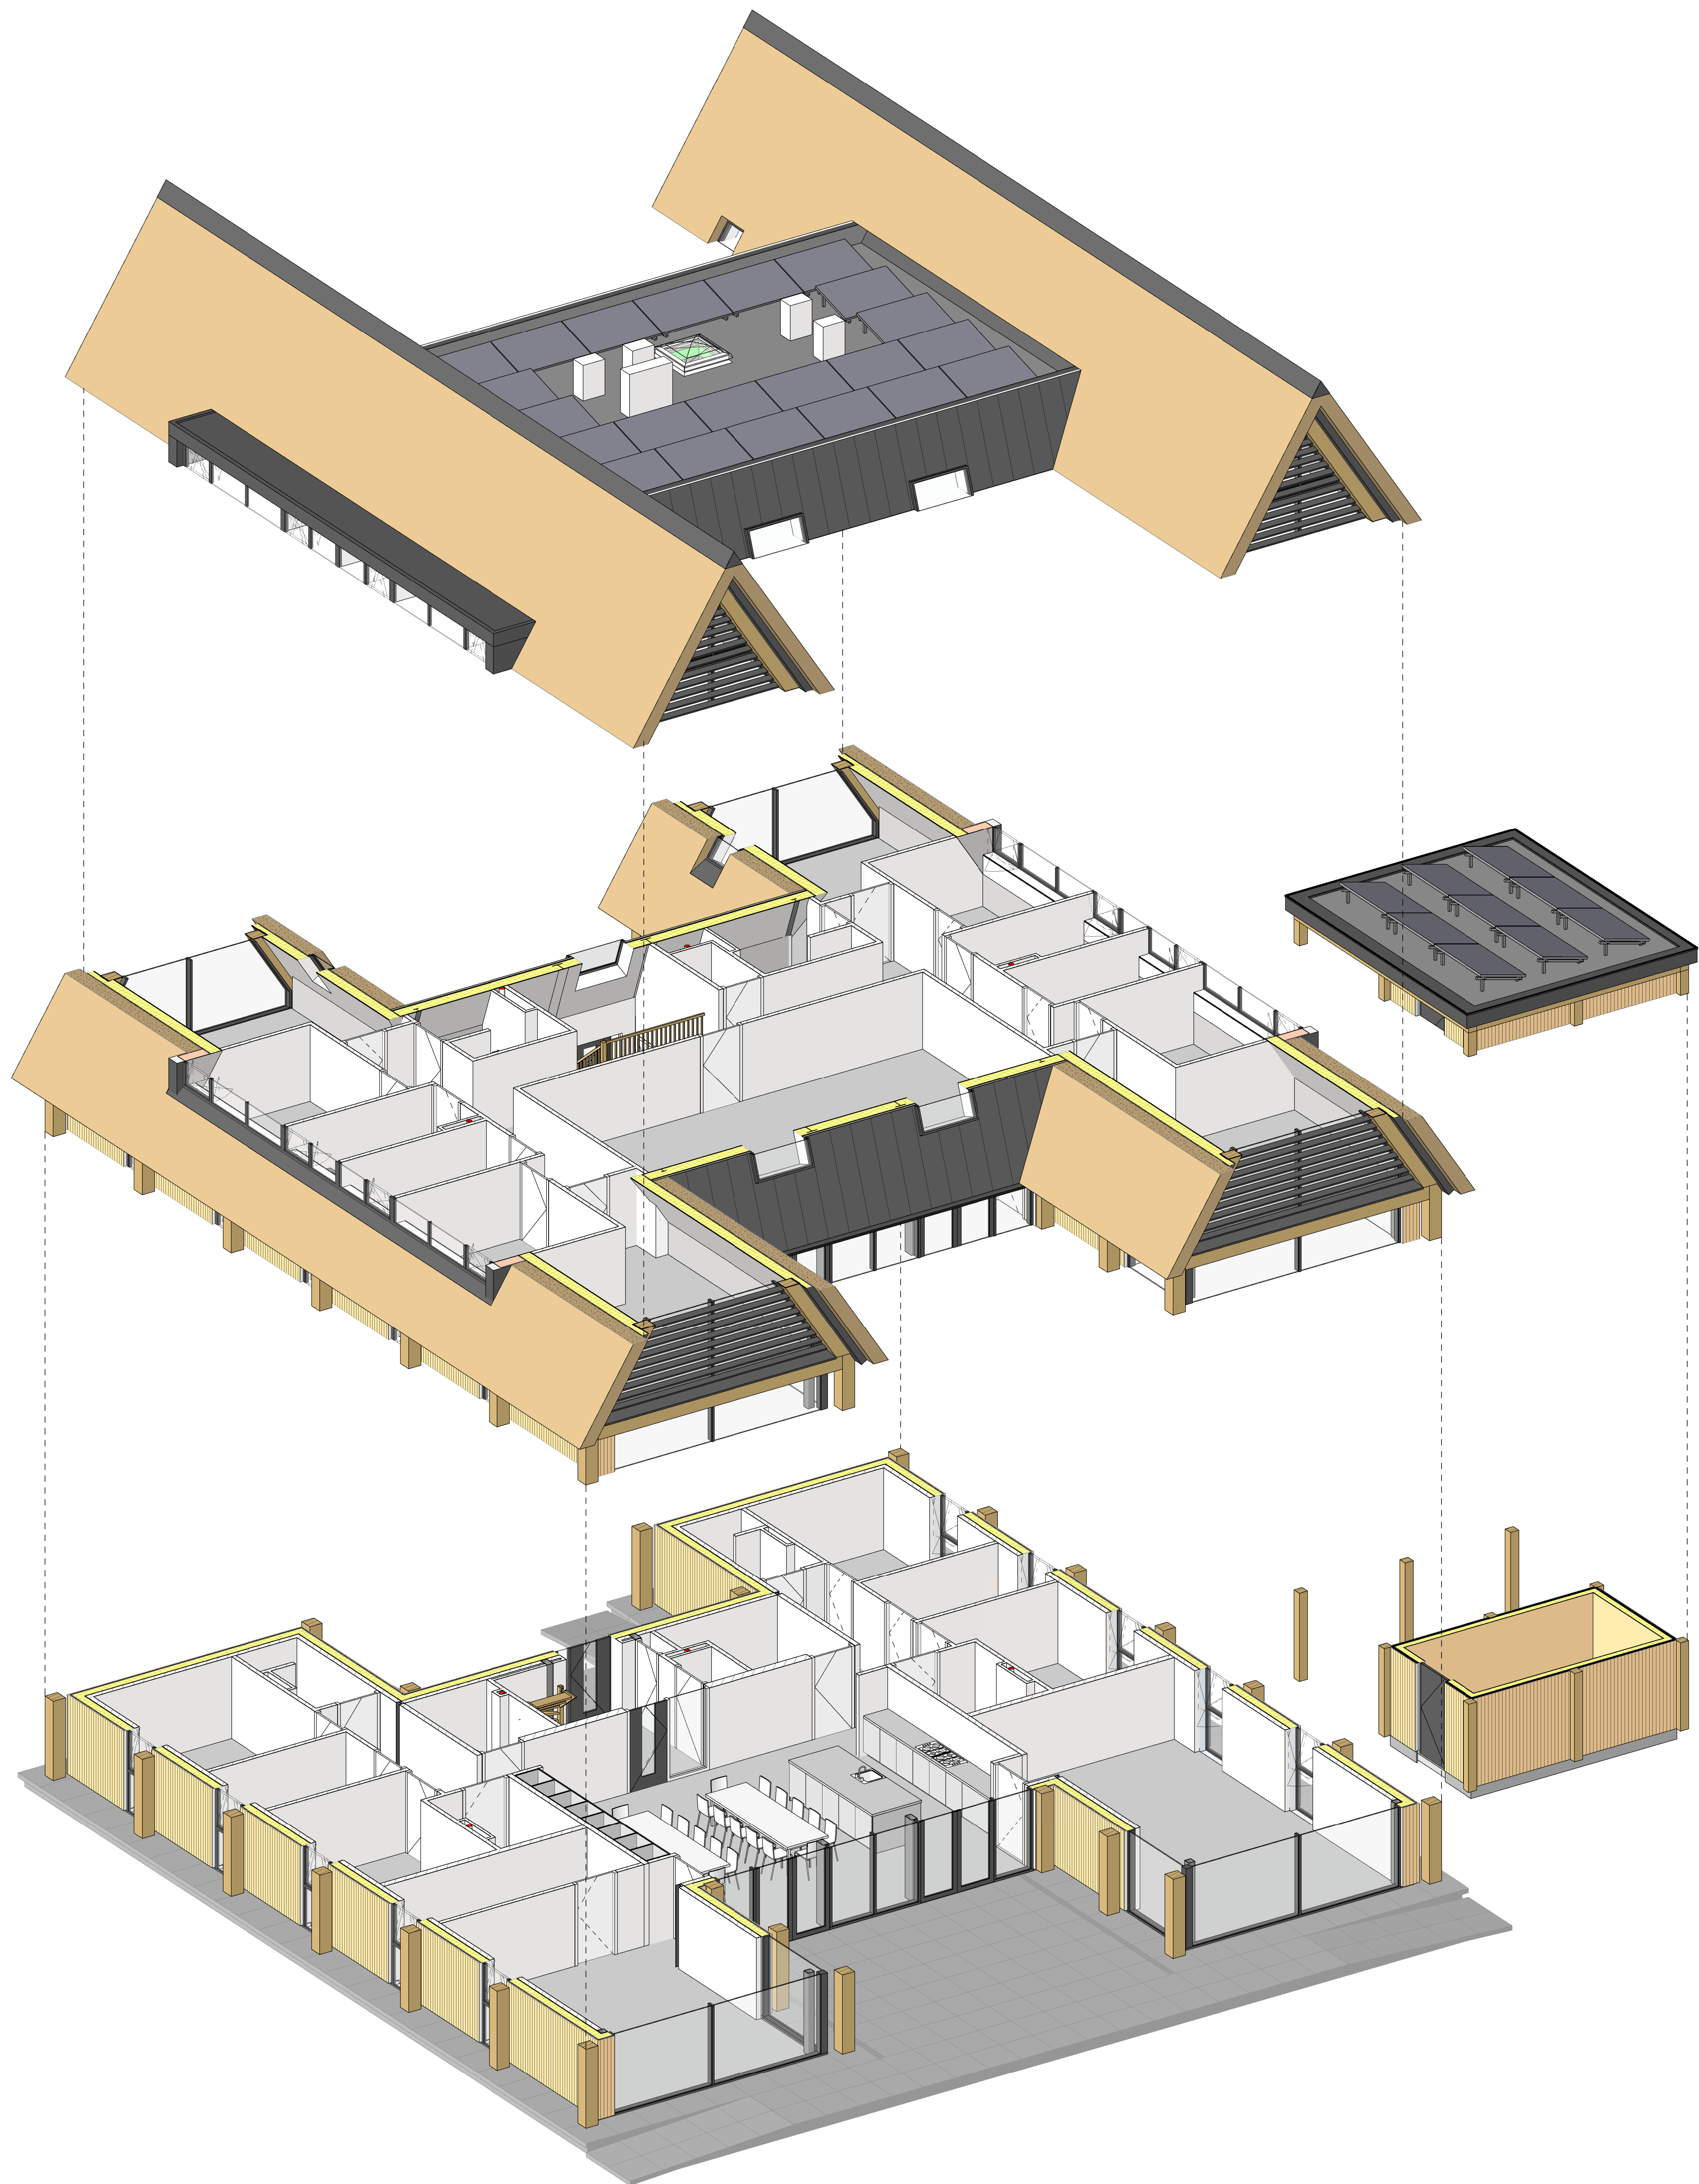

21-12-2023
Gedownload door: **Groepsaccommodatie Noordzeepark Ouddorp**
Project: **Groepsaccommodatie Noordzeepark Ouddorp**
Opdrachtgever: **Opdrachtgever**
Projectnummer: **4910-AO-900**
Projectfase: **3D plattegrond en doorsnede**
Projectmanager: **H.J. (Henri) Zwerus**
Getekend: **H.S. (Harwin) Meerkers**

RoosRos Architecten
L.J. Costerstraat 2 | 3251 LH
Oud-Beijerland
0186 69 15 80
info@roosros.nl
www.roosros.nl