

RENVOOI SITUATIE

SITUATIE NIEUW

kadastrale gegevens:
 Gemeente: Goeree-Overflakkee
 kadastraal bekend: Ouddorp
 sectie: B
 nummer: 4121
 adres: Oude Nieuwlandseweg 43C
 3253LL Ouddorp

<u>algemene kavelgegevens:</u>	
- kavelloppervlak	2445 m²
- bebouwingspercentage	29,7 %
- bebouwd oppervlak	725 m²

overig:

- bereikbaarheid / bluswatervoorziening / opstelbaarheid brandweervoertuigen i.o.m. brandweer te bepalen
- peil = n.t.b. +/- NAP

erfgrens

- erfgrens

114

bebouwing

103


asfalt verharding

10


onverhard terrein

begroeiing

nieuw aan te leggen halfverharding

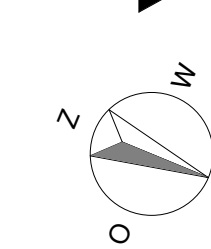

noordpijl

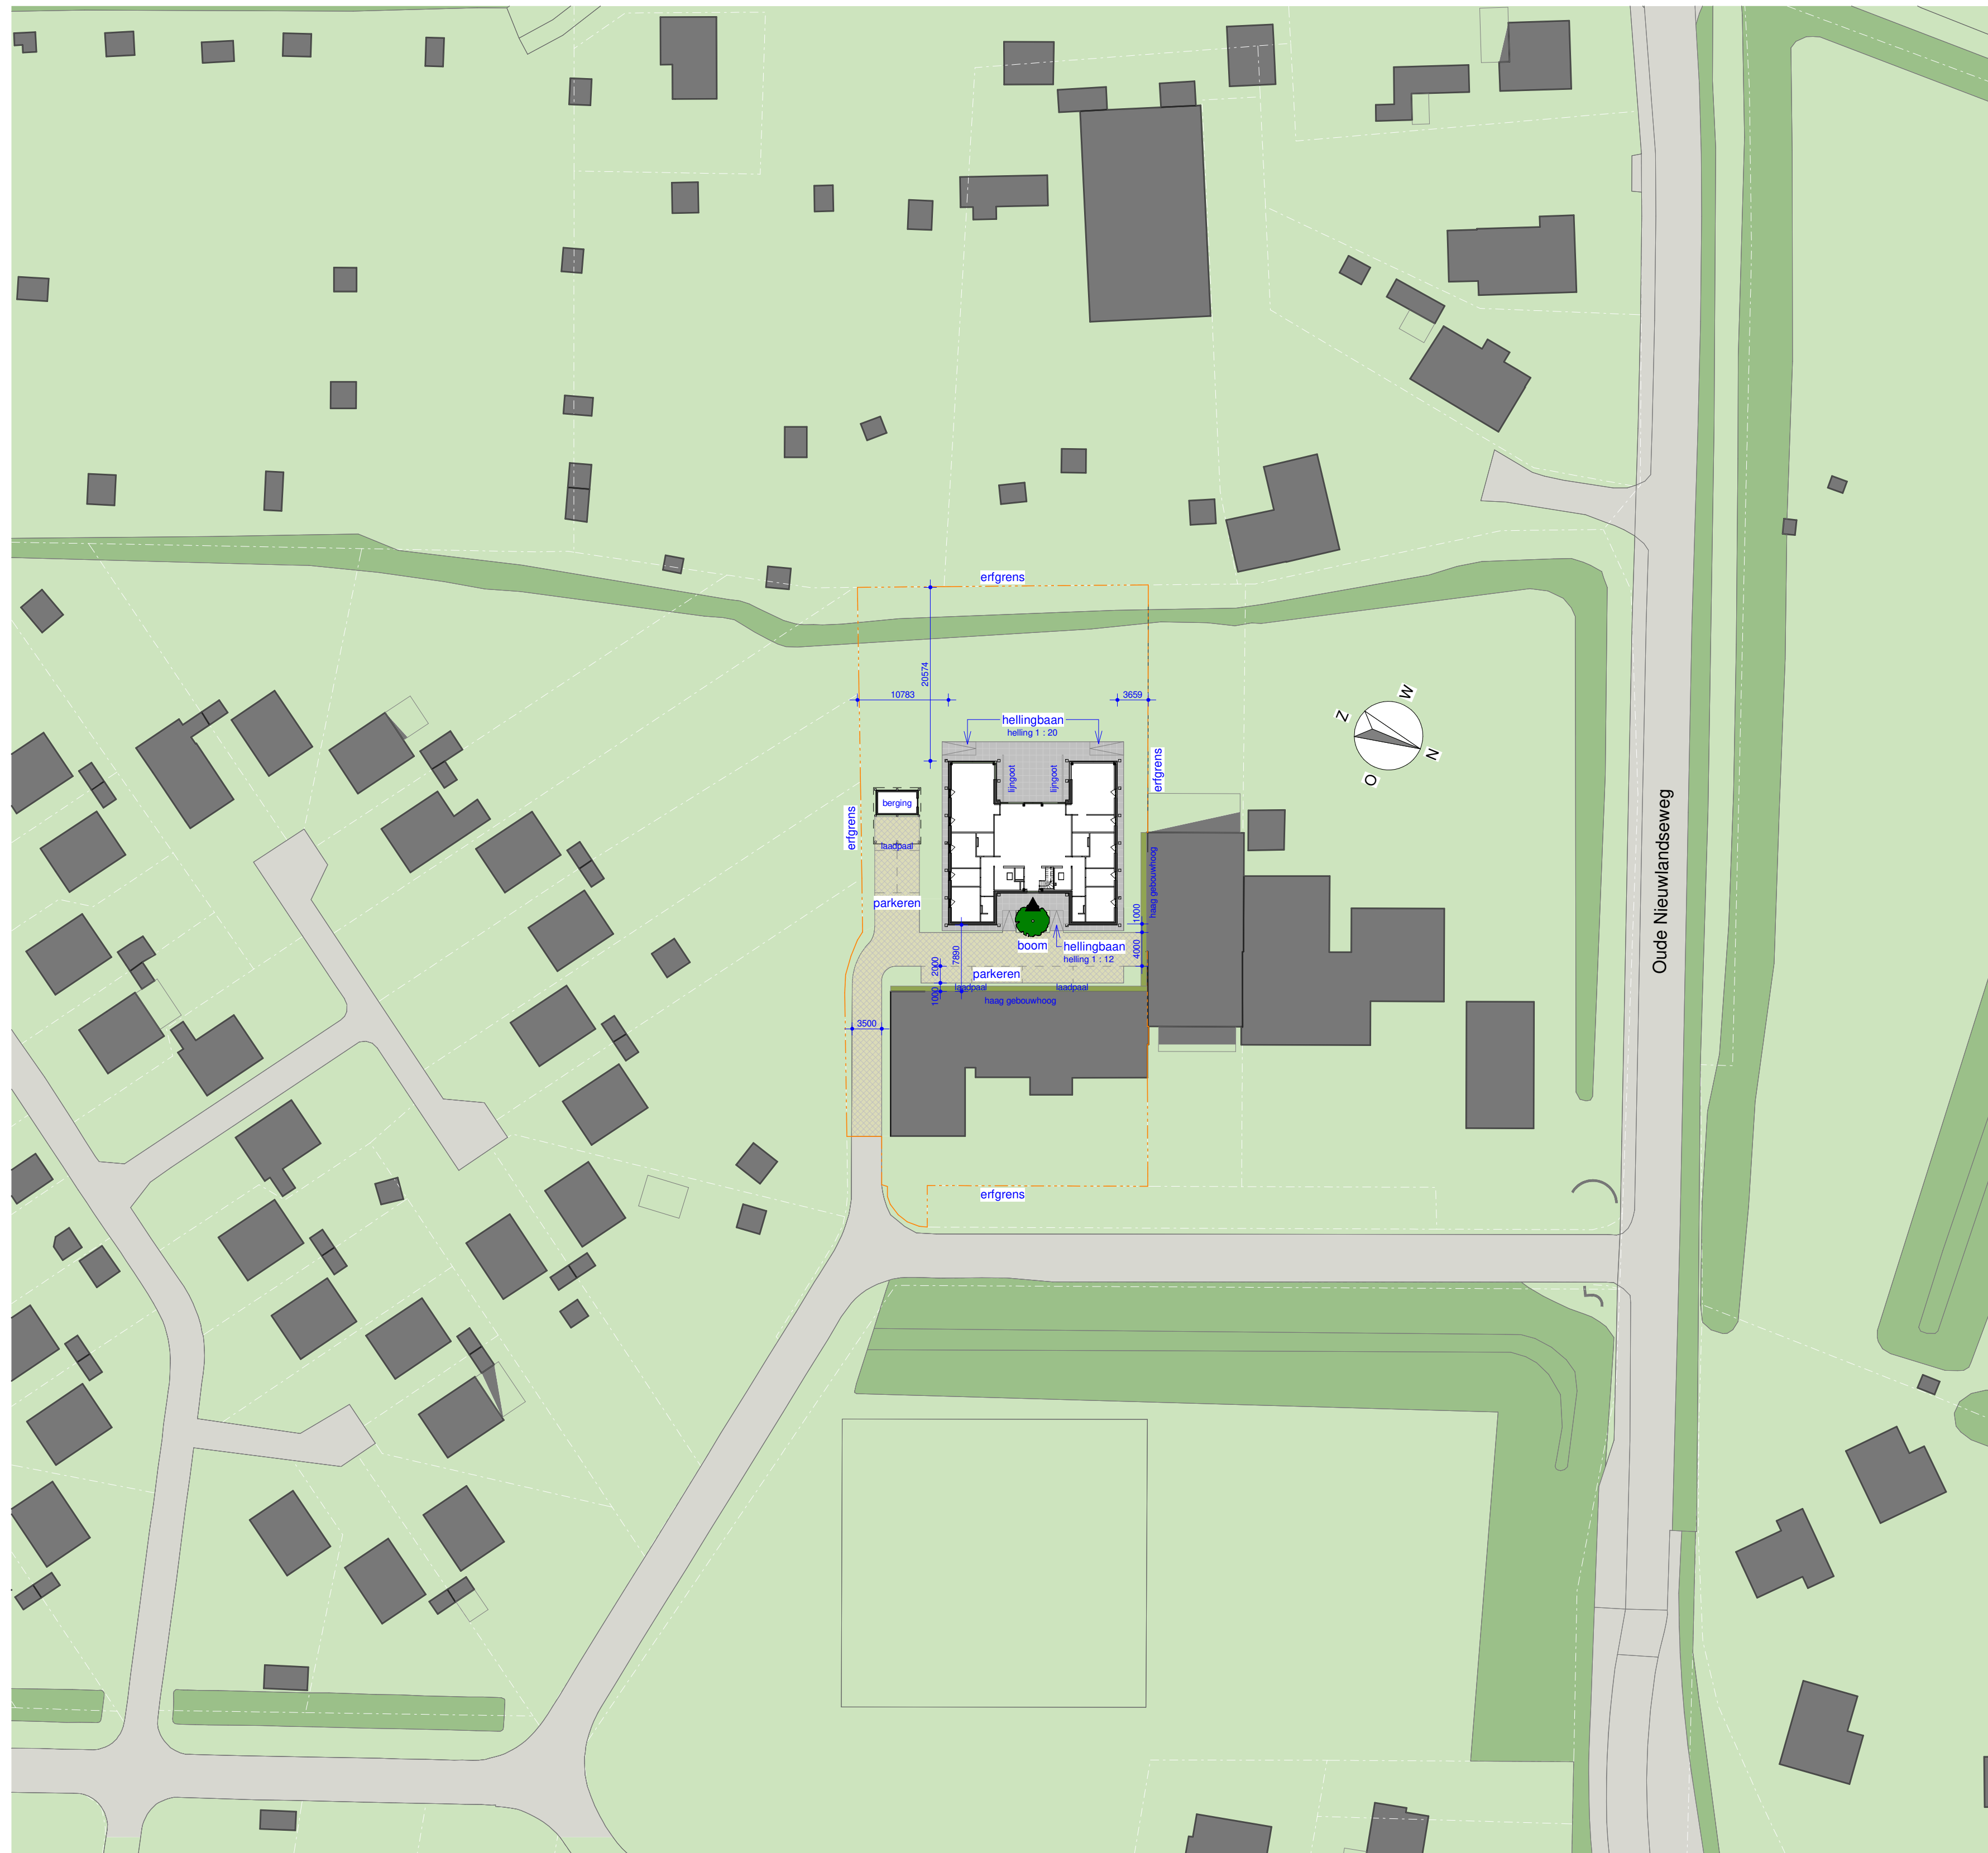

: gewijzigd
21-12-2023: datum

Groepsaccommodatie Noordzeepark Ouddorp: project
Oude Nieuwlandseweg, Ouddorp: adresgegevens
NieuwDuinStaete BV: opdrachtgever

Situatie nieuw: onderdeel
1 : 500: schaal

4910-AO-010: project- en tekeningnummer
Aanvraag Omgevingsvergunning: projectfase

H.J. (Henri) Zwerus: projectmanager
H.S. (Harwin) Meerkerk: getekend

RoosRos Architecten
L.J. Costerstraat 2 | 3261 LH
Oud-Beijerland

0186 69 15 80
info@roosros.nl
www.roosros.nl

 Behoort bij aanvraag omgevingsvergunning bouwen aan het College van Burgemeester en Wethouders van de gemeente Goeree-Overflakkee d.d. 21-12-2023.

ROOSROS
ARCHITECTEN