
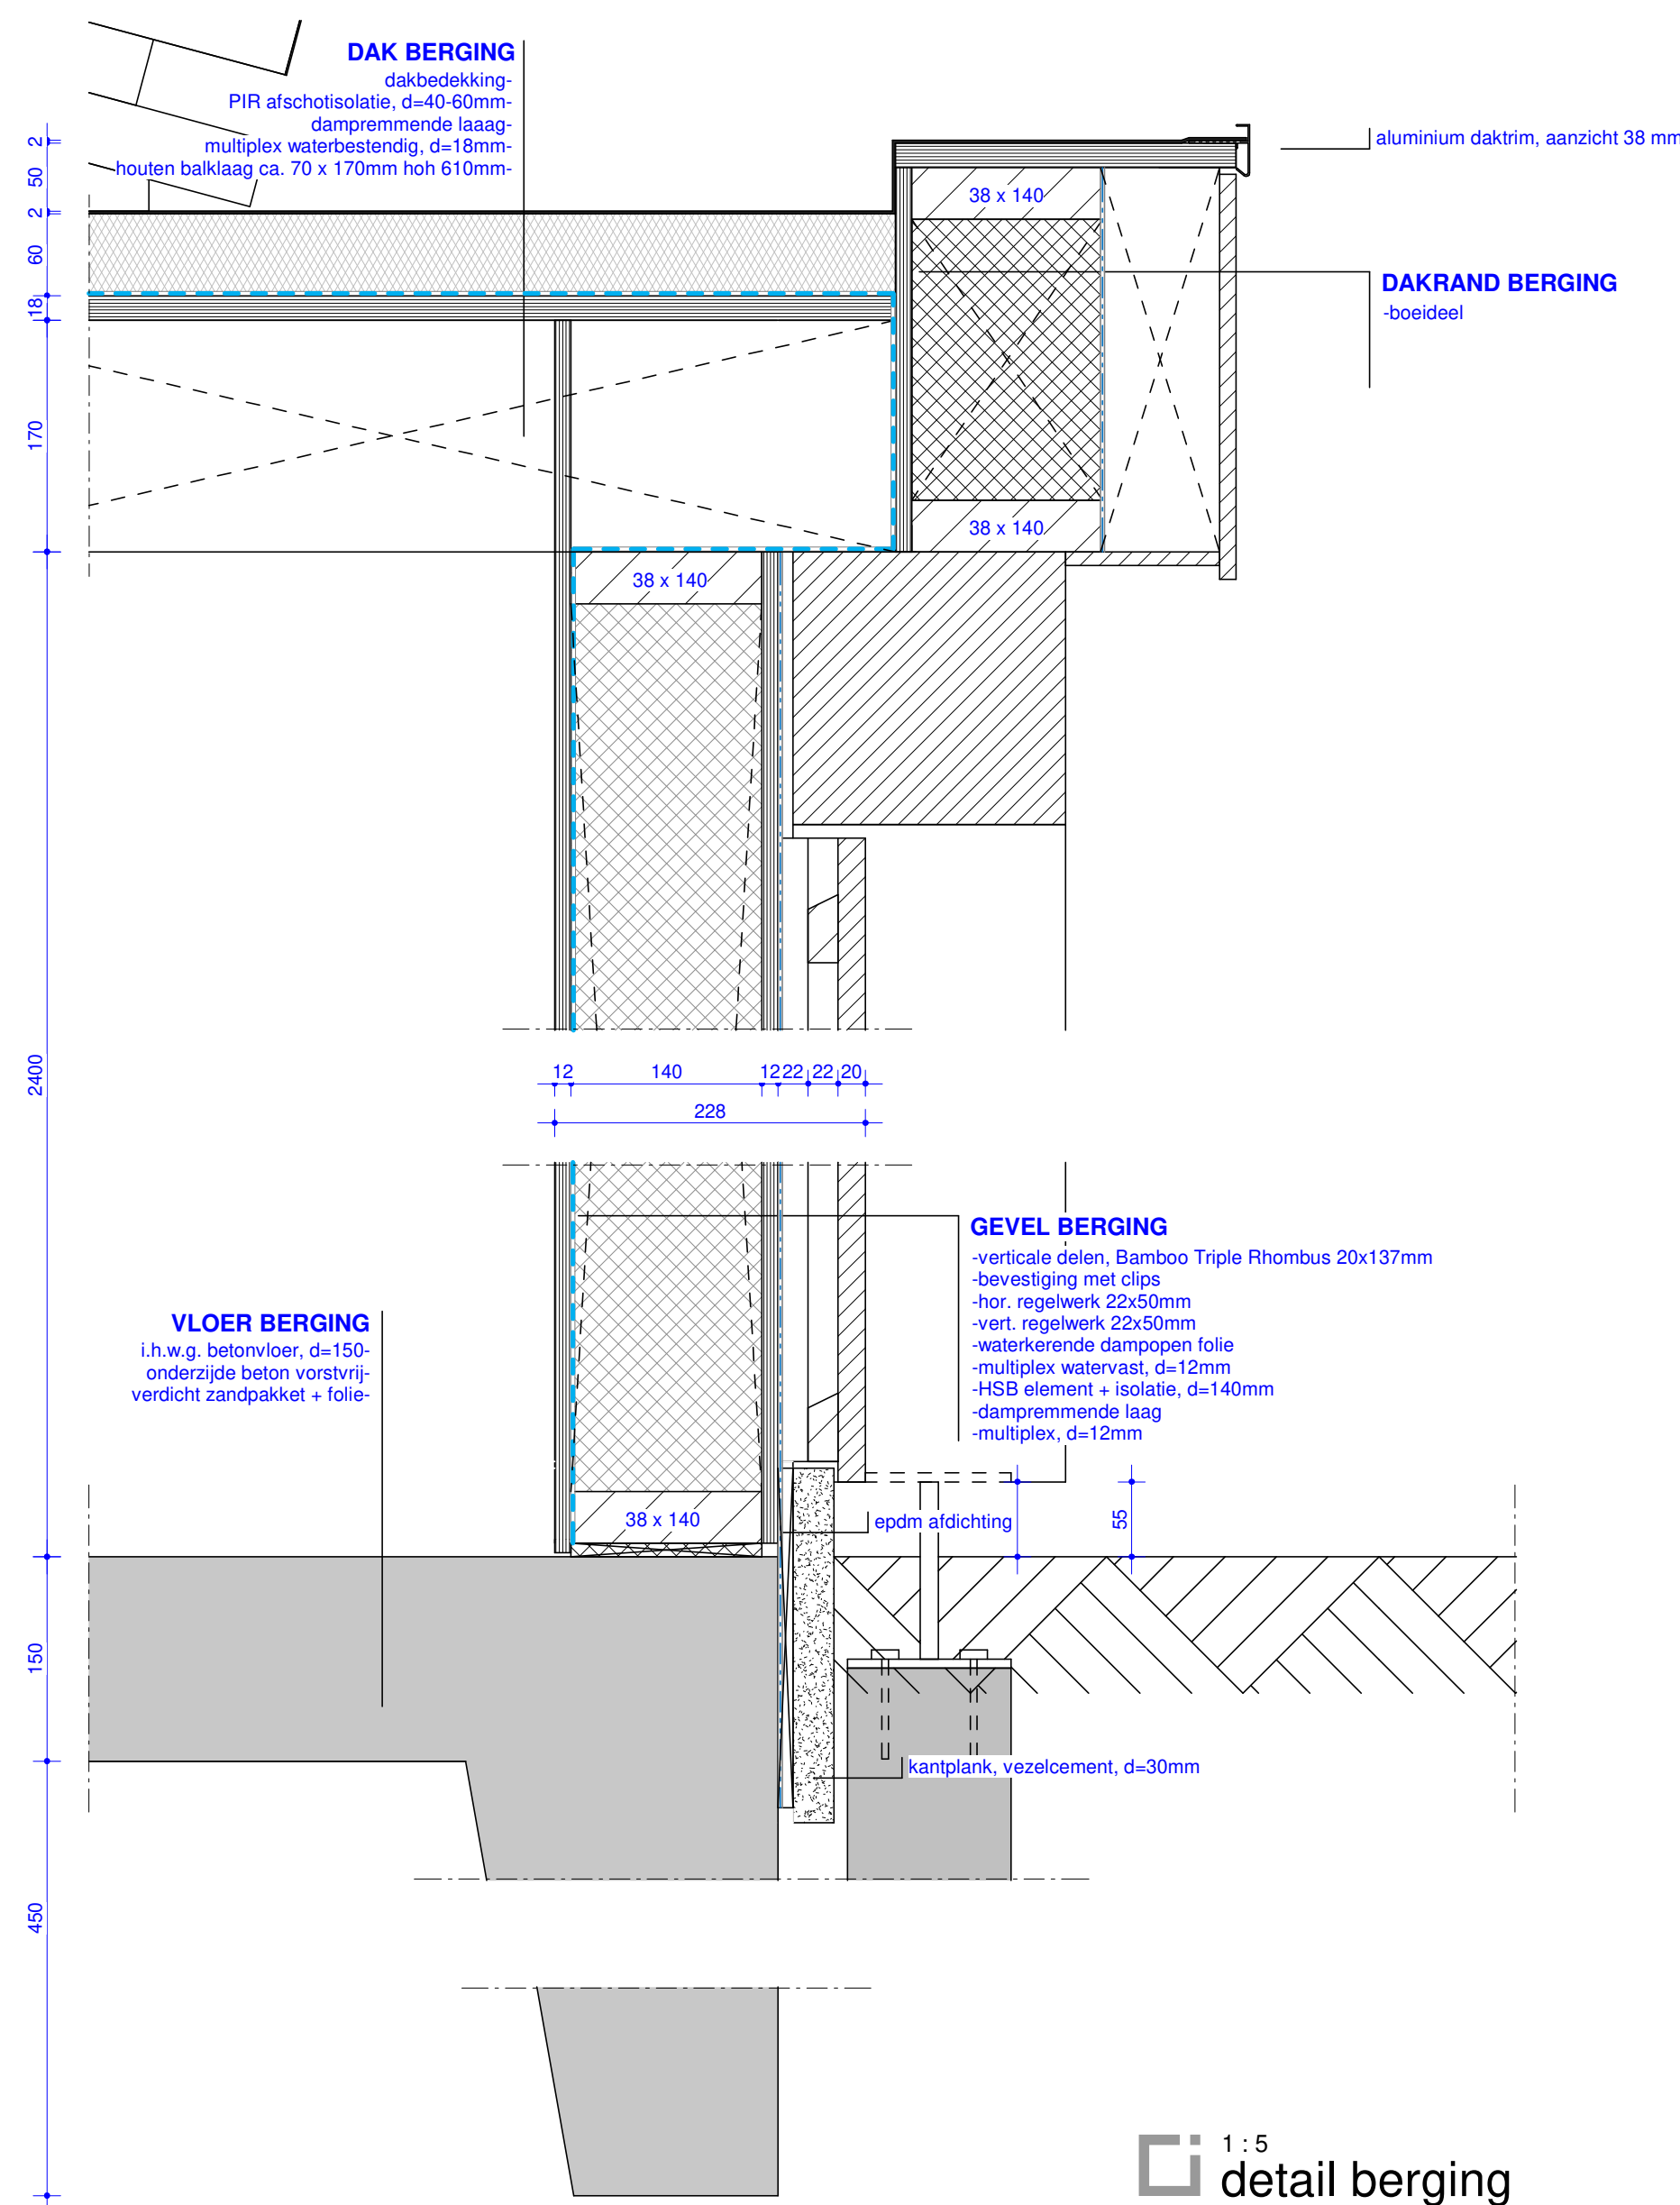
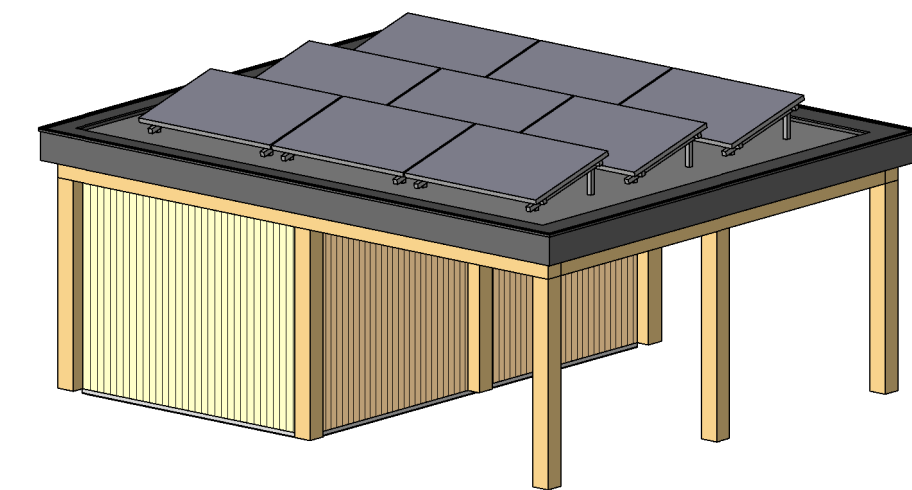
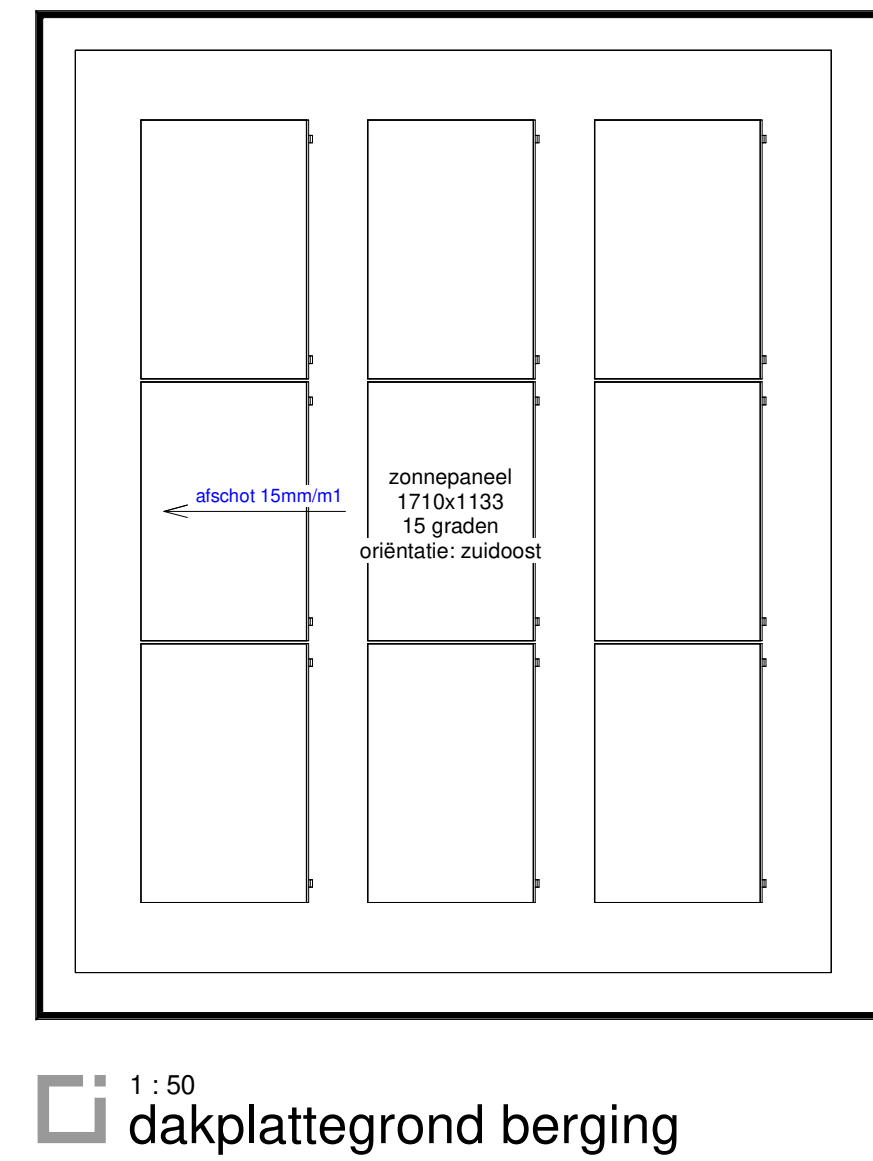
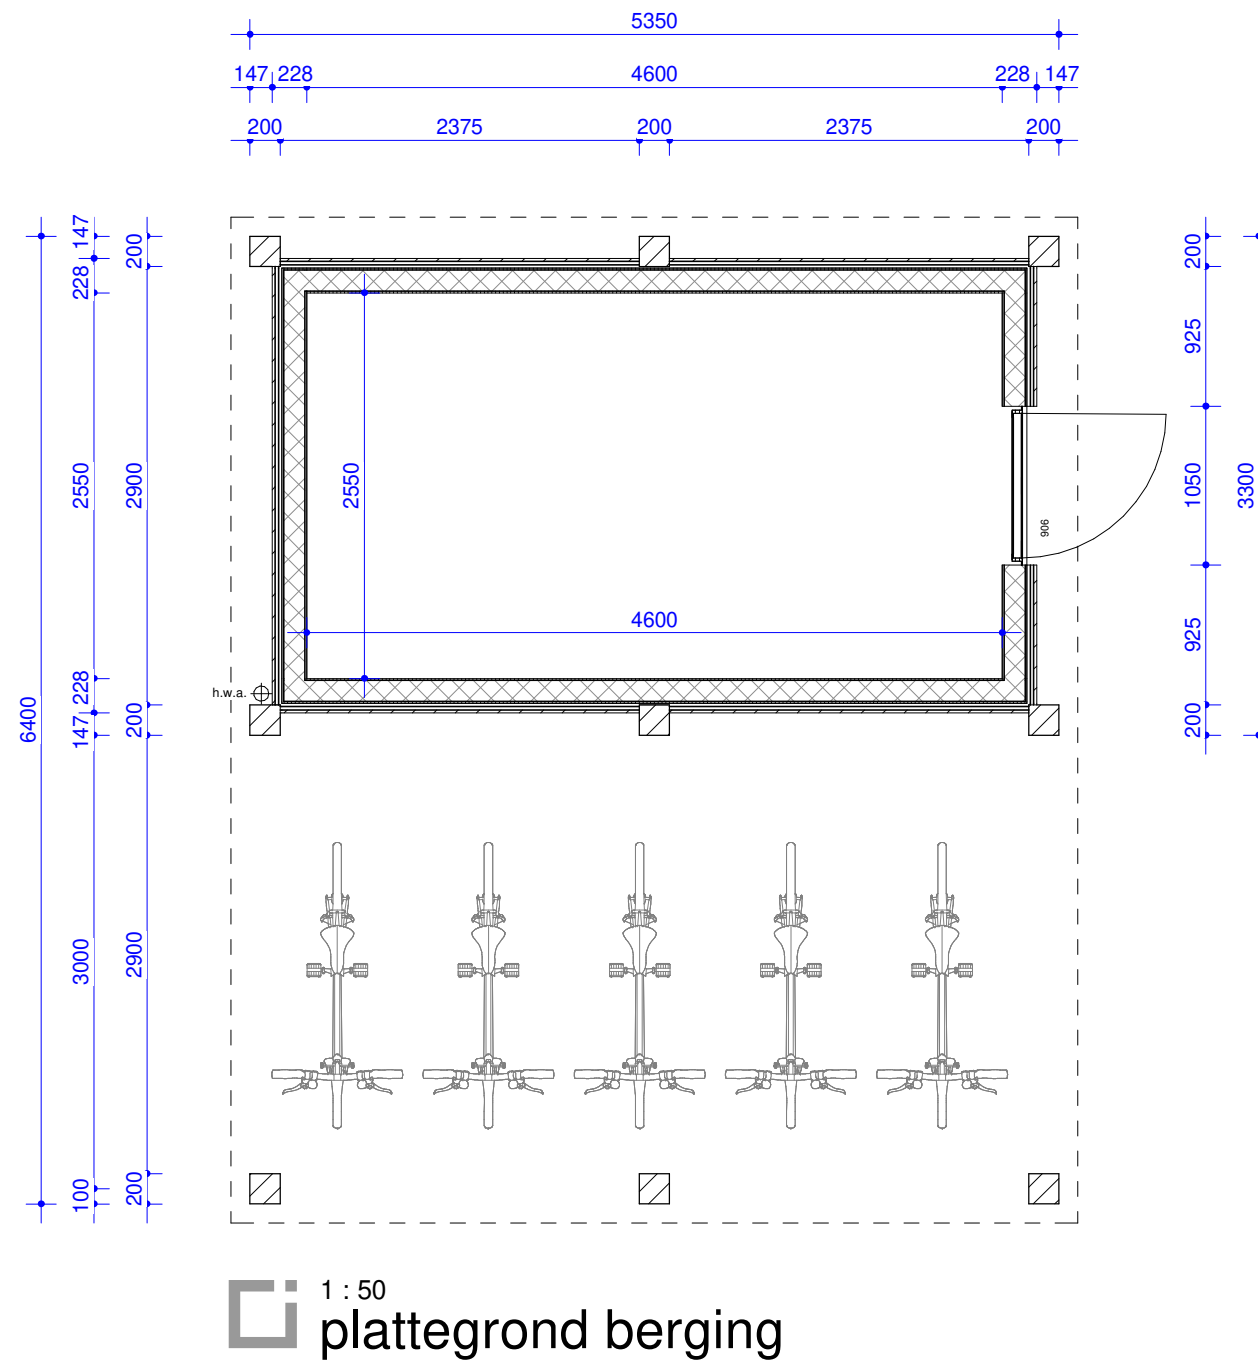
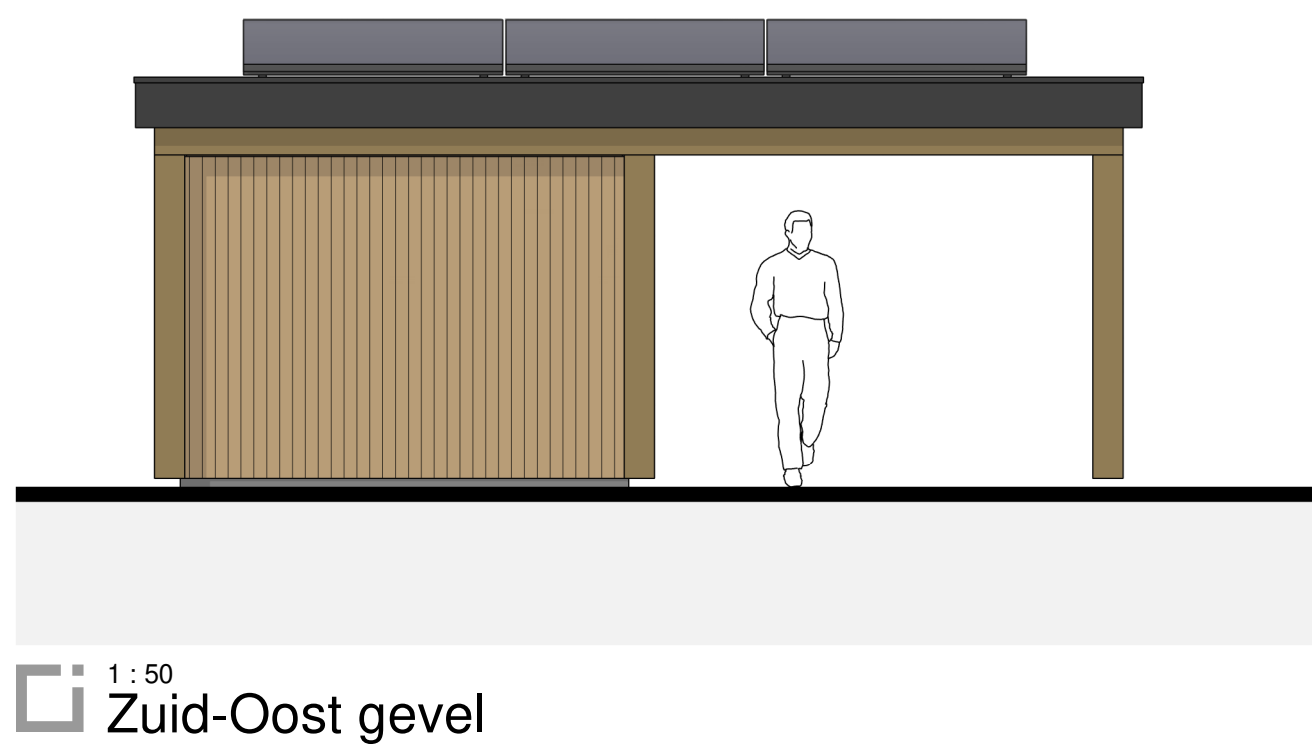
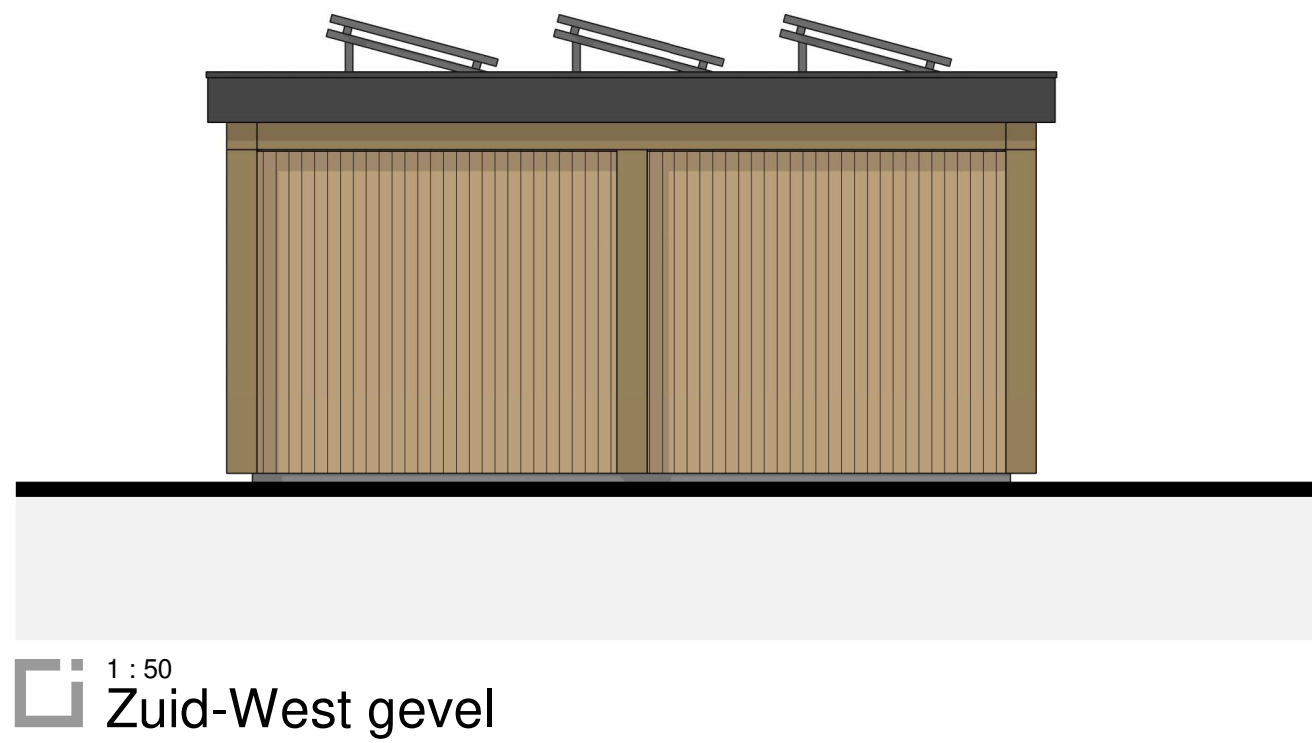


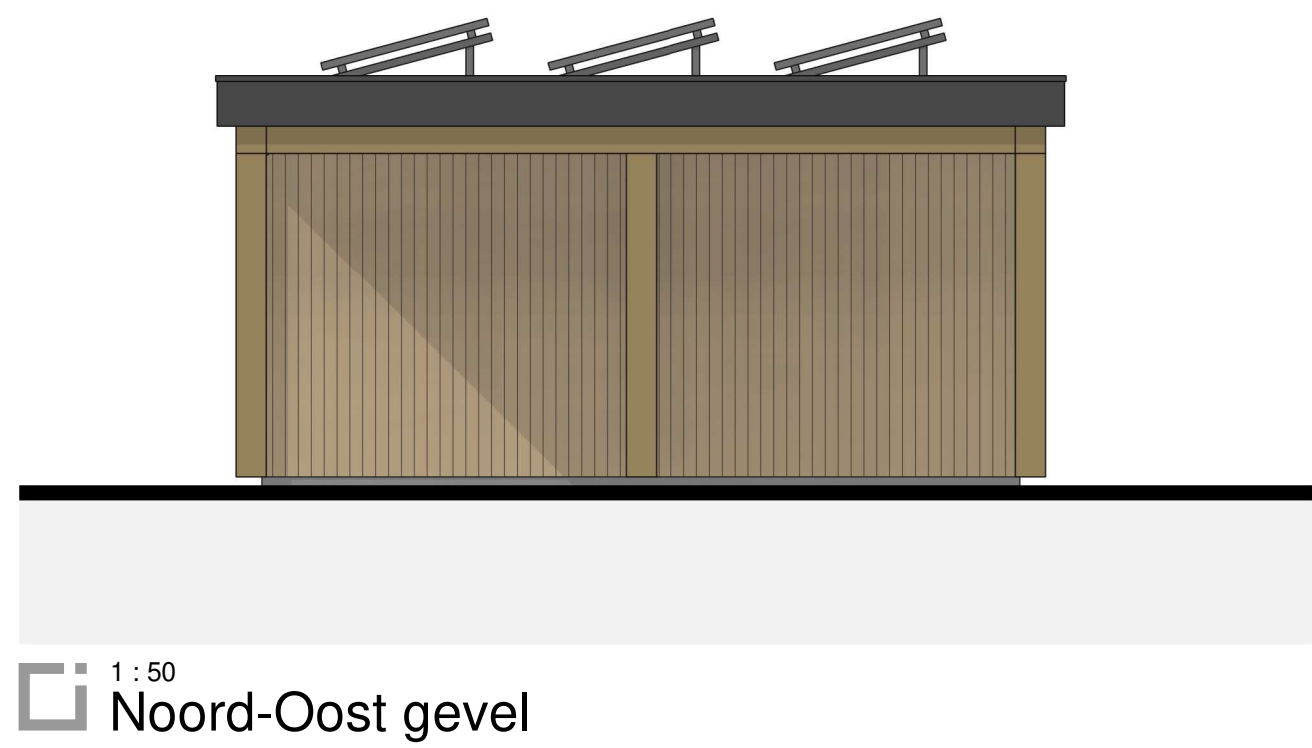

: gewijzigd
21-12-2023: datum

Groepsaccommodatie Noordzeepark Oudorp project
Oude Nieuwlandseweg, Oudorp: adresgegevens
NieuwDuinStaete BV: opdrachtgever

Berging onderdeel
1:50 / 1:5: schaal

4910-AO-130 project- en tekeningnummer
Aanvraag Omgevingsvergunning: projectfase

H.J. (Henri) Zwerus: projectmanager
H.S. (Harwin) Meerkerk: getekend

RoosRos Architecten
L.J. Costerstraat 2 | 3261 LH
Oud-Beijerland

0186 69 15 80
info@roosros.nl
www.roosros.nl

Behoort bij aanvraag omgevingsvergunning bouwen aan het
College van Burgemeester en Wethouders van de gemeente
Goeree-Overflakkee d.d. 21-12-2023.

ROOSROS
ARCHITECTEN