





Overzicht - Grevelingen
SCHAAL 1 : 2500

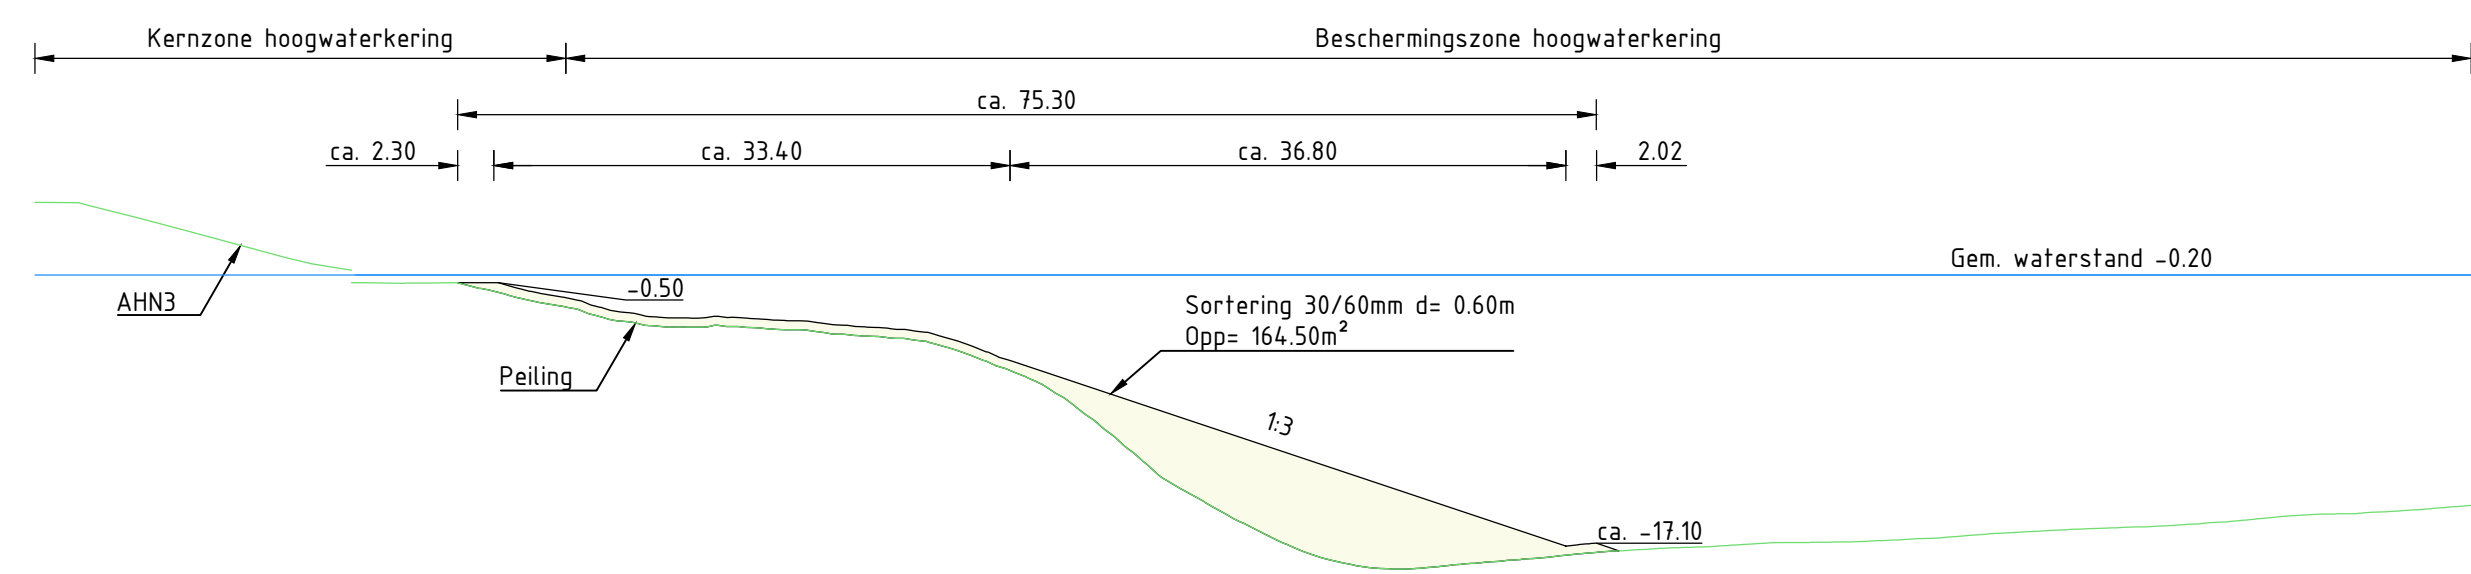


Dwarsprofiel DP-2
Schaal 1500


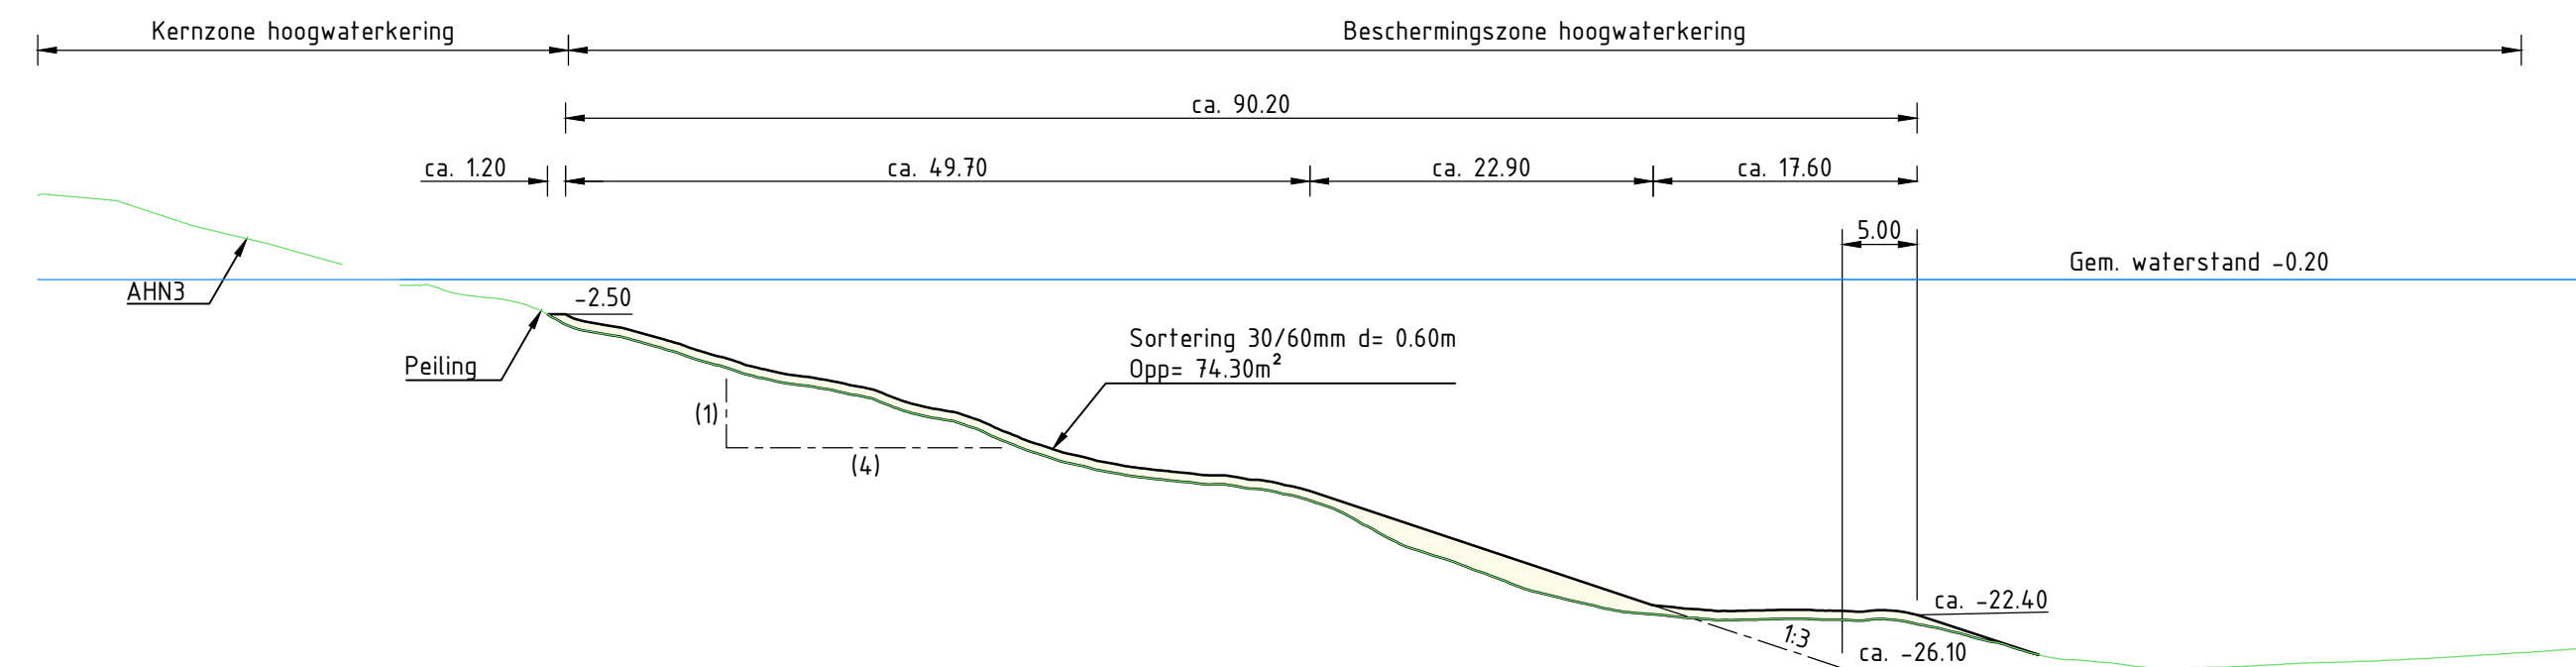

Dwarsprofiel DP-7
Schaal 1500


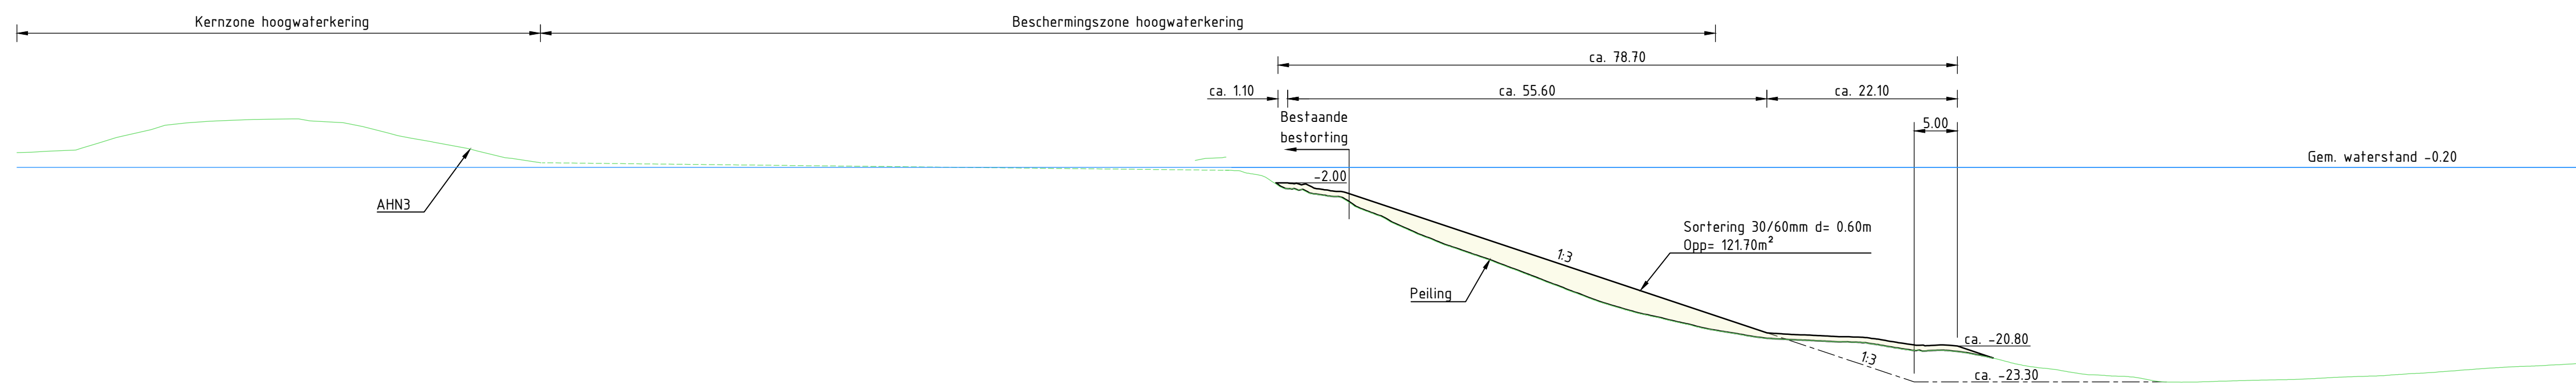

Dwarsprofiel DP-10
Schaal 1500


LEGENDA

- Gen. water stand
- Grens van het versterkte gebied
- Hectometerv verdeling
- Kernzone
- Beschermingszone
- Huidige oeverbestoring (SSS-meting)
- Aan te brengen bestoring
- Oesterpercelen

ALGEMEEN

Maatvoering in millimeters, tenzij anders aangegeven.
Pellmaten in meters t.o.v. N.A.P.
Hoeken in 360 graden staet.
Coördinaten in meters t.o.v. Rijksdriehoekstelsel.
Maatvoering afgerond op mm. Doortelmaten kunnen hierdoor een mm afwijken.
Voor aanvullende doorsneden zie tekening WAB013298-00-T-V0-OVE-002

DATABRON

- AHN3 geraadpleegd om 12-08-2020
- Pelling NL0161_285_Grevelingen_vak_5_190227_RD_Gem. waterstand -0.20_0_5_01
- Open data waterschap Hollandse Delta
- WSDH Waterstaatswerken en Zoneringen (waterkeringen)
- WSDH Hectometering Waterkeringen
- Rapportage waterbouw WAB013298-D-006 (Fugro)

Op	18-05-2021	Tec. controle	MLE
T	18-05-2020	Tec. controle	LPS
V		Ontwerp	Getekend

ZETTINGSVLOEIING VERLENGDE DERDE TOETSRONDE

Grevelingen

Overzicht

Projectnr.	WAB013298	Fase	Voorlopig ontwerp	Getekend	L. Pereira de Souza
------------	-----------	------	-------------------	----------	---------------------

Documenttype	Tekening	Gecontroleerd	F.W. Engelaar
--------------	----------	---------------	---------------

Status	Definitief	Vrijgegeven	W. van den Bos
--------	------------	-------------	----------------

Schaal	zie tekening	Formaat	A0
--------	--------------	---------	----

Blad nr.	1 van 1	Datum	10-12-2020
----------	---------	-------	------------

Tekening nr.	WAB013298-00-T-V0-OVE-001	Versie	1b
--------------	---------------------------	--------	----

Opsteller	WSP	Controleur	WSP
-----------	-----	------------	-----