


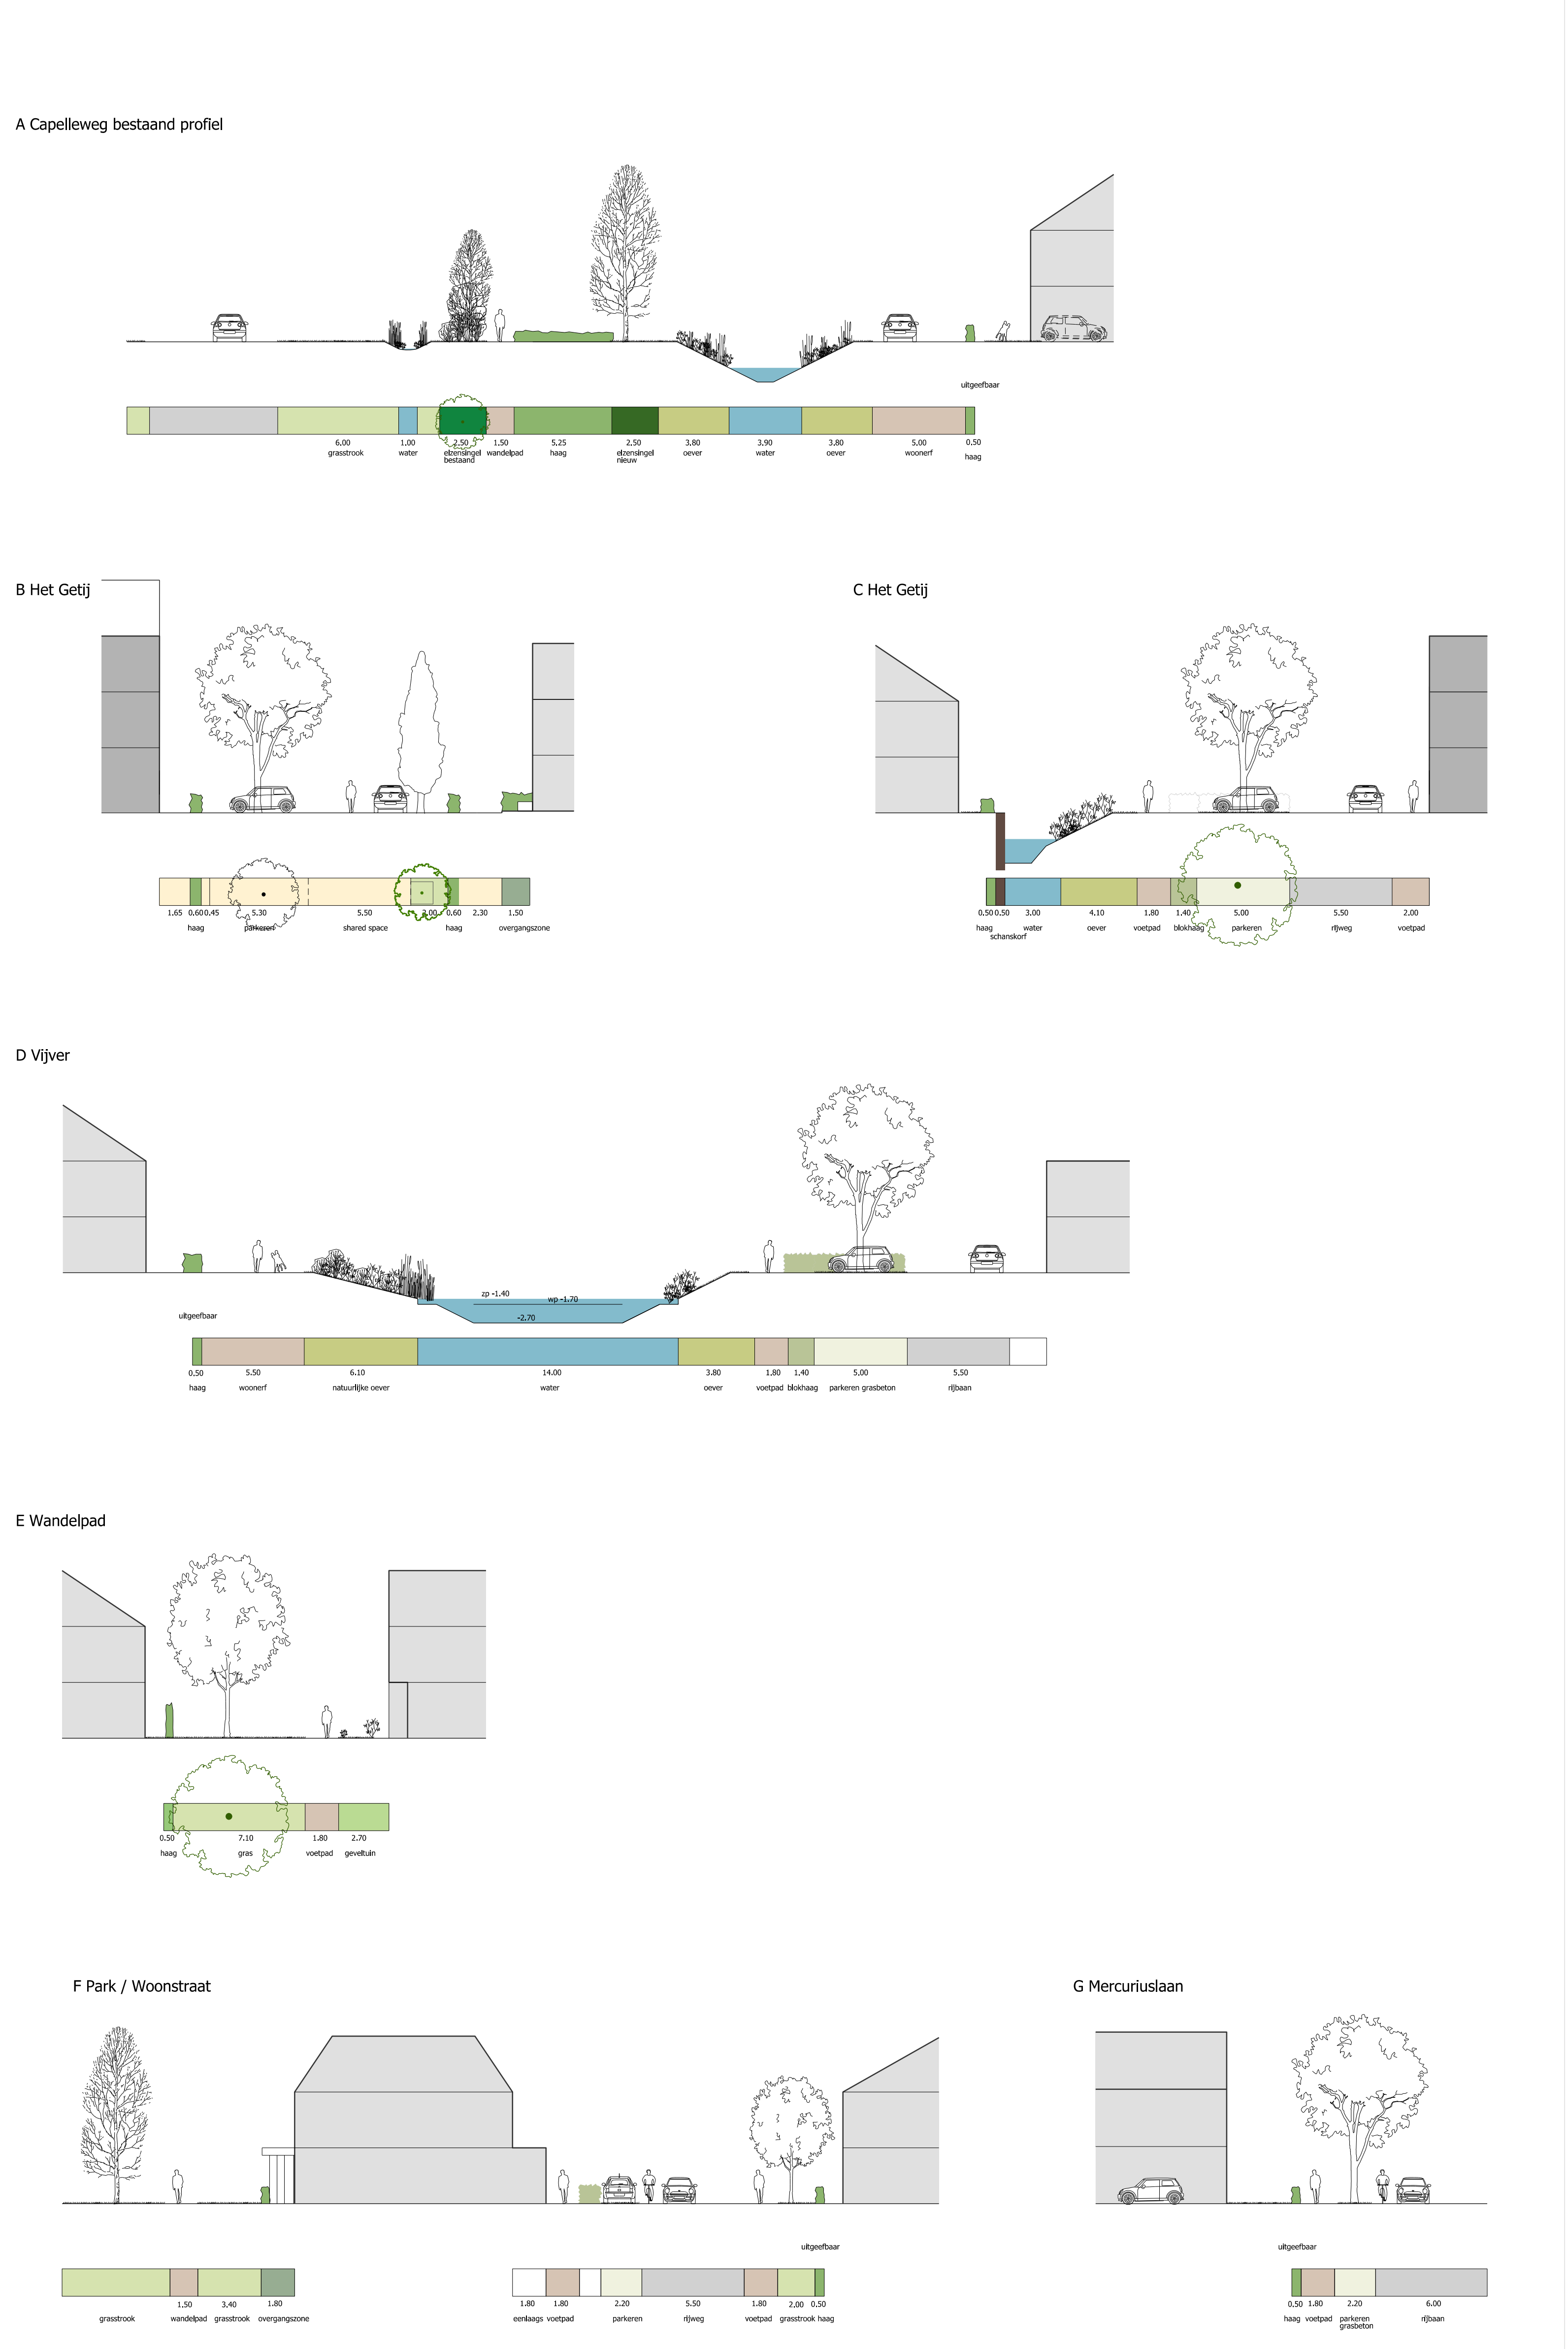

legenda

- plangrens
- kadastrale grens en voorgevel
- bebouwingsgrens en voorgevel
- optie sociale woningbouw
- keurstrook/ ligging persleiding riool
- bestaande persleiding riool
- ontsluitingswegen
- indicatie ontsluitingswegen
- inrit
- fiets/ voetpad (rijligger)
- parkeren
- stroken beplantingsvak + speelvelden + inritten
- shared space/ promenade
- fietsenstalling
- spelen
- water
- duiker
- waterkant / oever
- keerswand / schanskorf
- gras
- haag / blok haag
- te handhaven houtwal
- te handhaven elzensingel
- nieuwe elzensingel

te handhaven bomen/ bestaande bomen

nieuwe bomen

bestaande zult elk

nieuwe zult elk

nieuwe solitaire 1e grootte boom

zomerpeil: +1.40m N.A.P.

winterpeil: +1.70m N.A.P.

werk

Oude Tonge - Capelleweg

Stedenbouwkundig plankaart

Gemeente Goeree- Overflakkee

2018

01-05-2024

1:500

wurck

architectuur stedenbouw landschap