


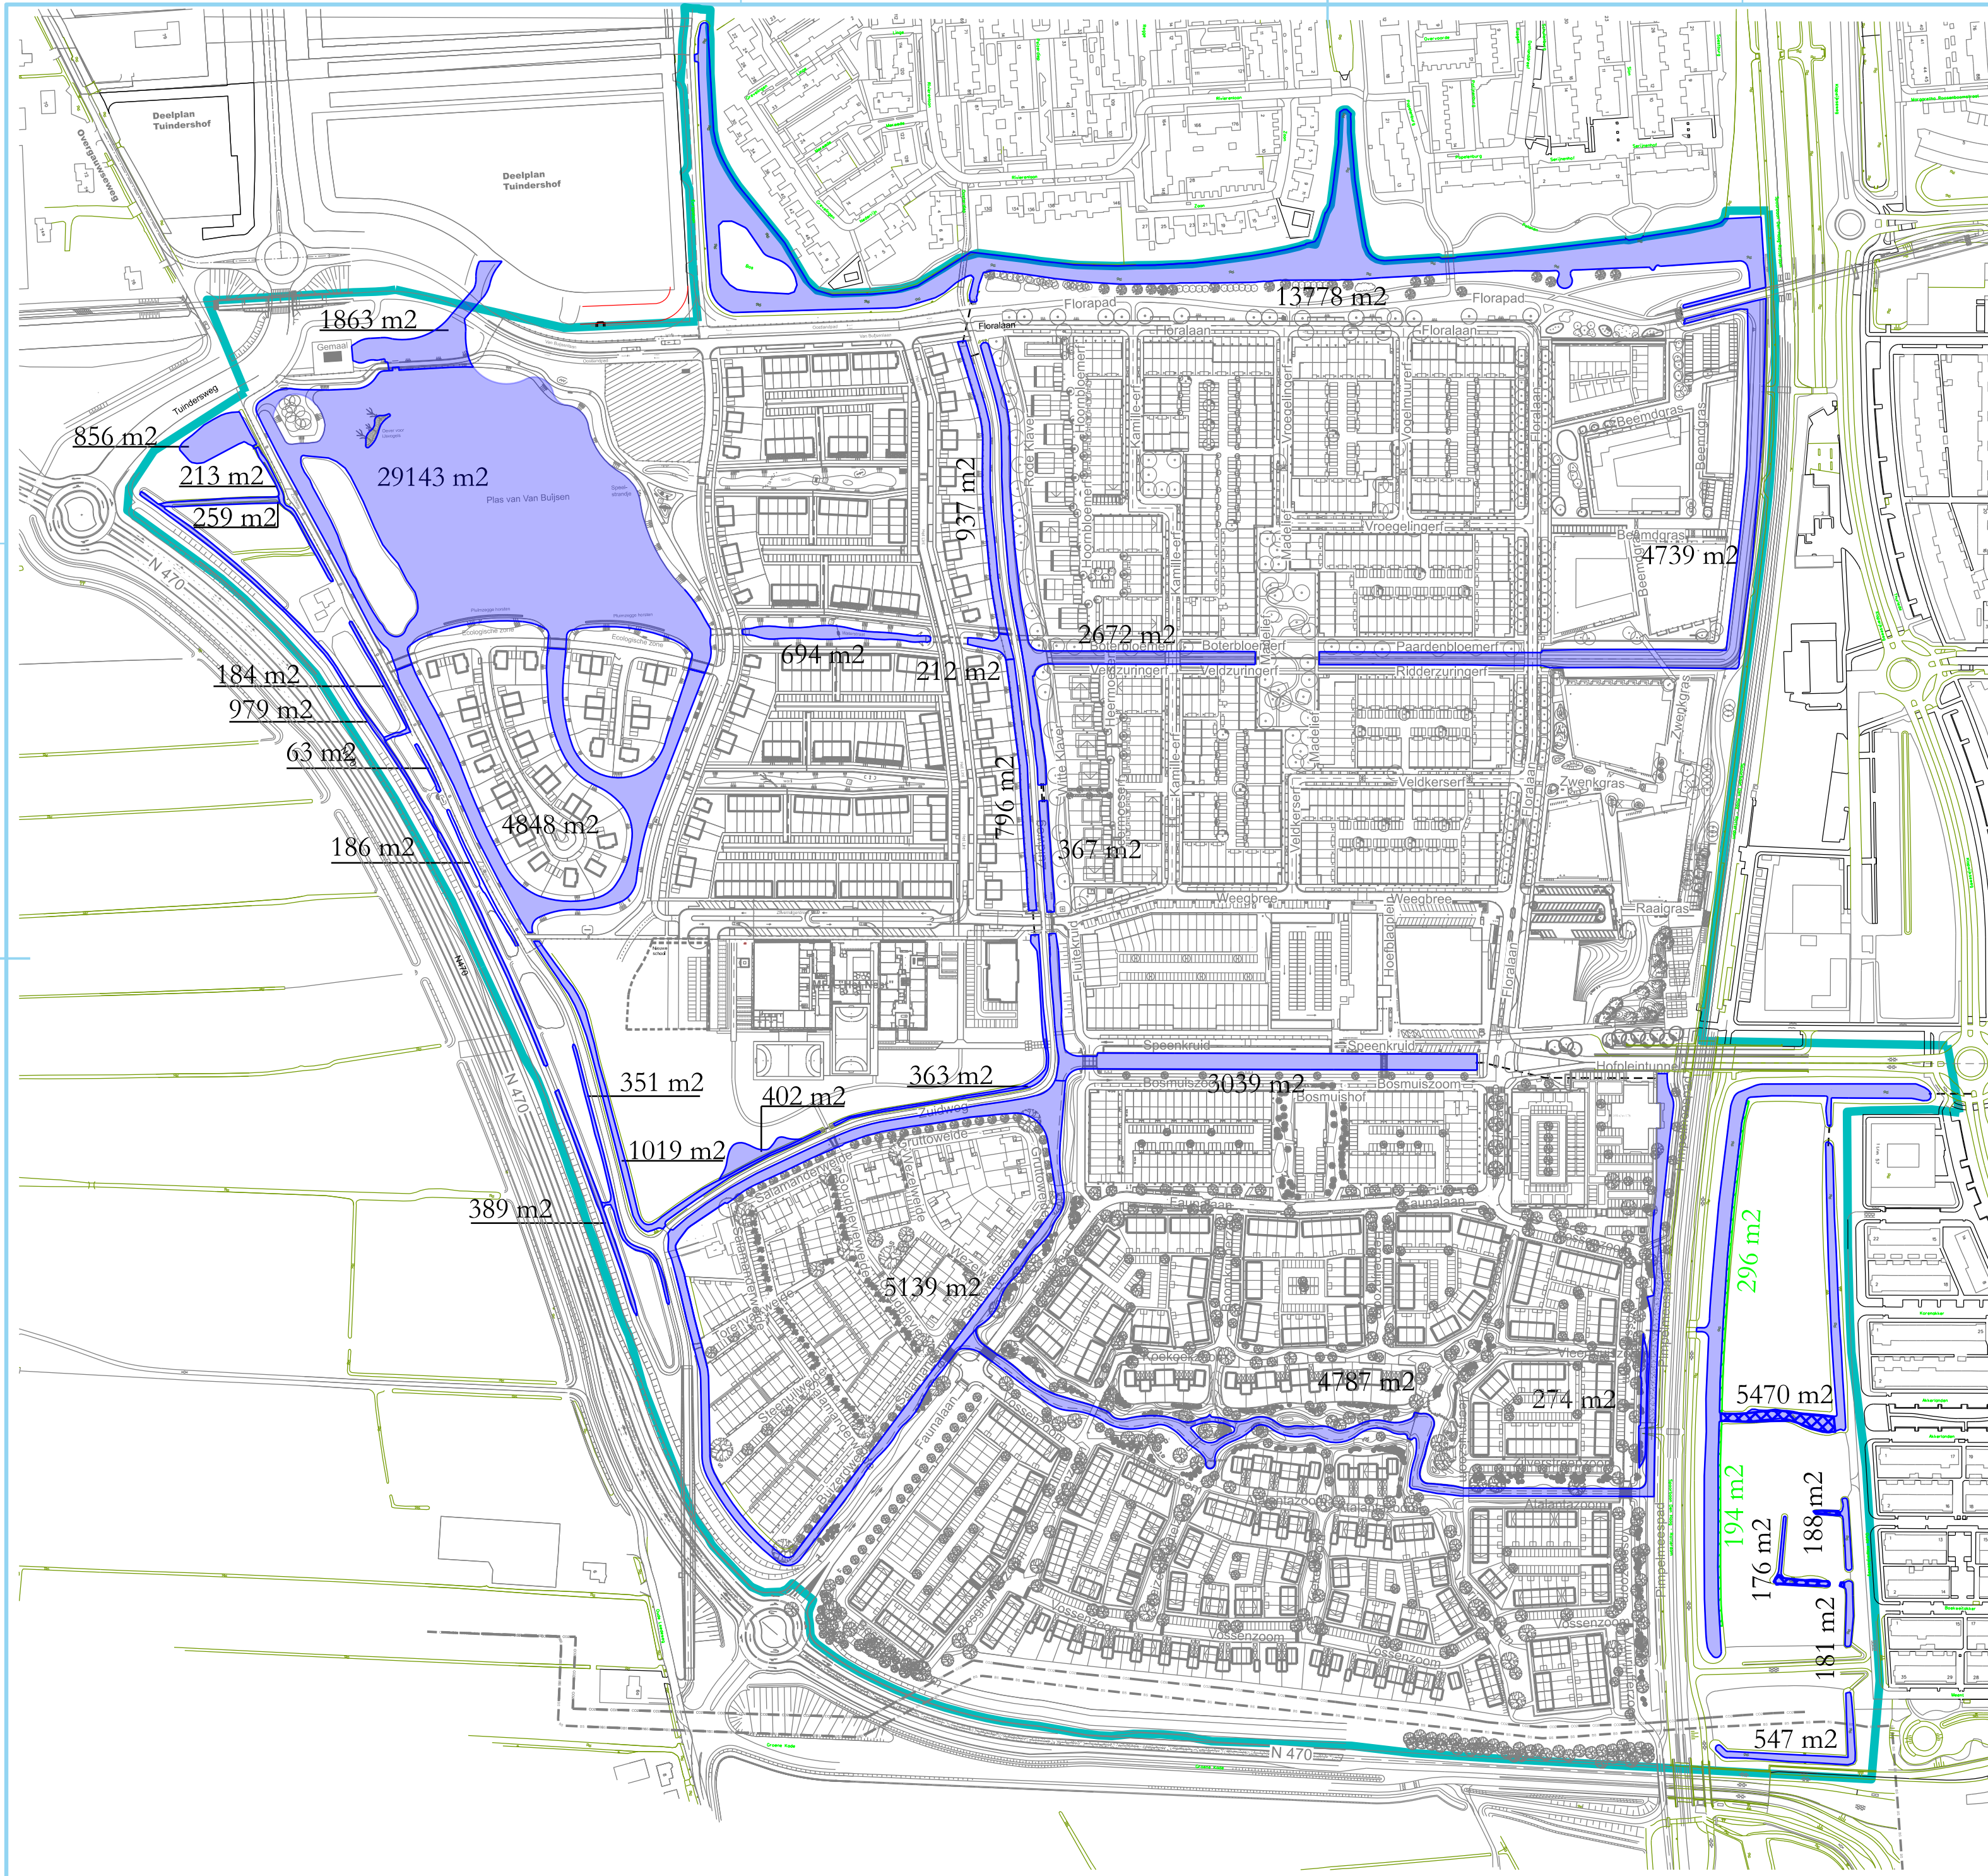

LEGENDA

-  gebiedsgrens
-  oppervlakte water na gereed komen Keijzershof
-  gedempte (te compenseren) oppervlakte water volgens vergunning
-  vervangend water Centrumlijn Zuid (CLZ) ter compensatie van Centrumlijn Noord (CLN)

BEGIN & HUIDIG	- totale oppervlakte water voor ontwikkeling Keijzershof:	74.979 m2
	- totale huidige aanwezige oppervlakte water:	85.127 m2
	- "extra" aanwezige oppervlakte water:	10.148 m2
TUSSEN-FASE	HOEVEELHEDEN AANVRAAG WATER VERGUNNING (nr. 6666775)	
	- totale te dempen oppervlakte water:	636 m2
	HOEVEELHEDEN VERVANGEND WATER CLZ TER COMPENSATIE CLN	
EINDE	- totale te graven oppervlakte water:	490 m2 (194+296 m2)
	- totale oppervlakte water na uitvoering volgens vergunning 6666775:	84.491 m2 (85.127 - 636 = 84491 m2)
	- totale oppervlakte water na gereed komen Keijzershof:	85.617 m2 (84.491 + 636 + 490 = 85.617 m2)

afdeling Beheer Openbare Ruimte		gemeente  Pijnacker-Nootdorp	
e-mail: info@pijnacker-nootdorp.nl		formaat: A2	
post: Postbus 1, 2640 AA Pijnacker		schaal: 1:3000	
telefoon: 14015		datum: 19-07-2018	
fax: 013 - 362 68 50		getekend: M. Groen	
Pijnacker Zuid		gecontroleerd: P. van der Waal	
Keijzershof		paraaf:	
Waterbalans		besteknummer: KEH-45-4025	
		blad: 1	
		status: definitief	
wijzigingen		controle	
1	RD 10-12-2019	diversen water oppervlaktes n.a.v. I.P.	datum getekend gecontroleerd paraaf
2	EndK 12-04-2022	Tussenfase sloot Centrumlijn Zuid	
3	EndK 13-07-2022	Watercompensatie CLN	
4			
5			