


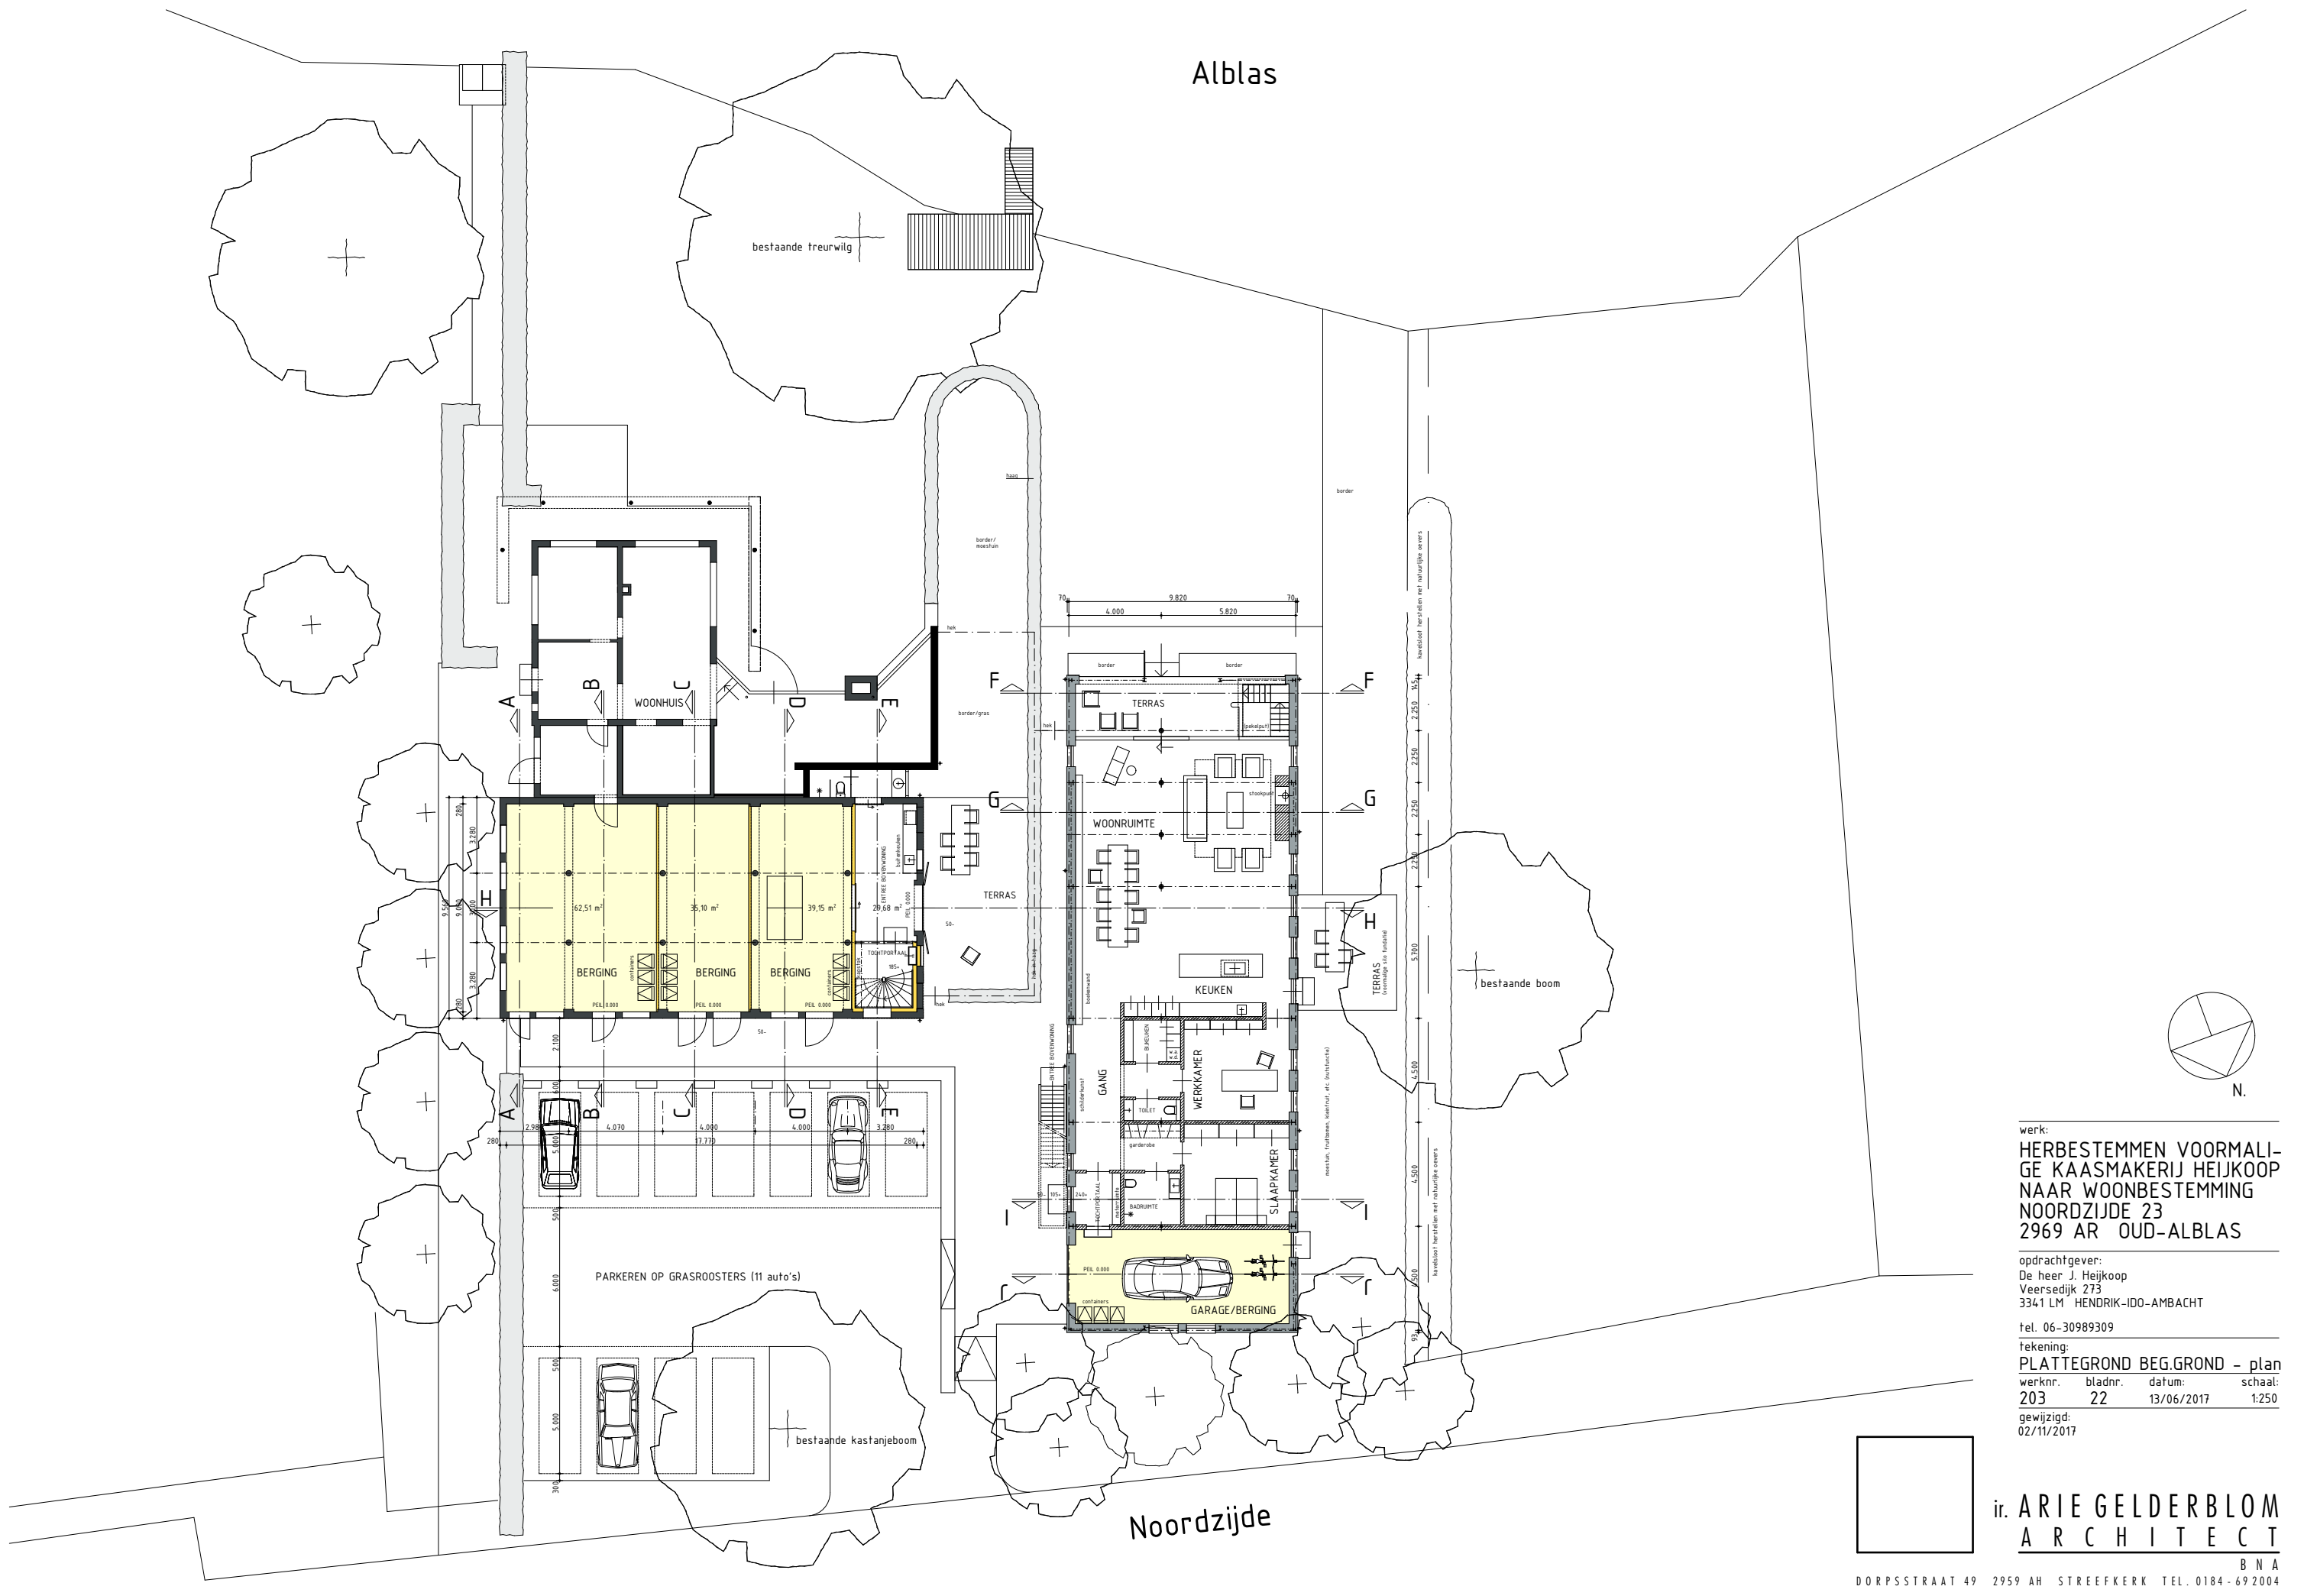

werk:
HERBESTEMMEN VOORMALIGE
KAASMAKERIJ HEIJKOOP
NAAR WOONBESTEMMING
NOORDZIJDE 23
2969 AR OUD-ALBLAS

opdrachtgever:
De heer J. Heijkoop
Veersedijk 273
3341 LM HENDRIK-IDO-AMBACHT
tel. 06-30989309

tekening:
PLATTEGROND BEG.GROND - plan
werknr. bladnr. datum: schaal:
203 22 13/06/2017 1:250
gewijzigd:
02/11/2017

ir. ARIE GELDERBLOM
ARCHITECT

BNA
DORPSSTRAAT 49 2959 AH STREEFKERK TEL. 0184 - 69 2004