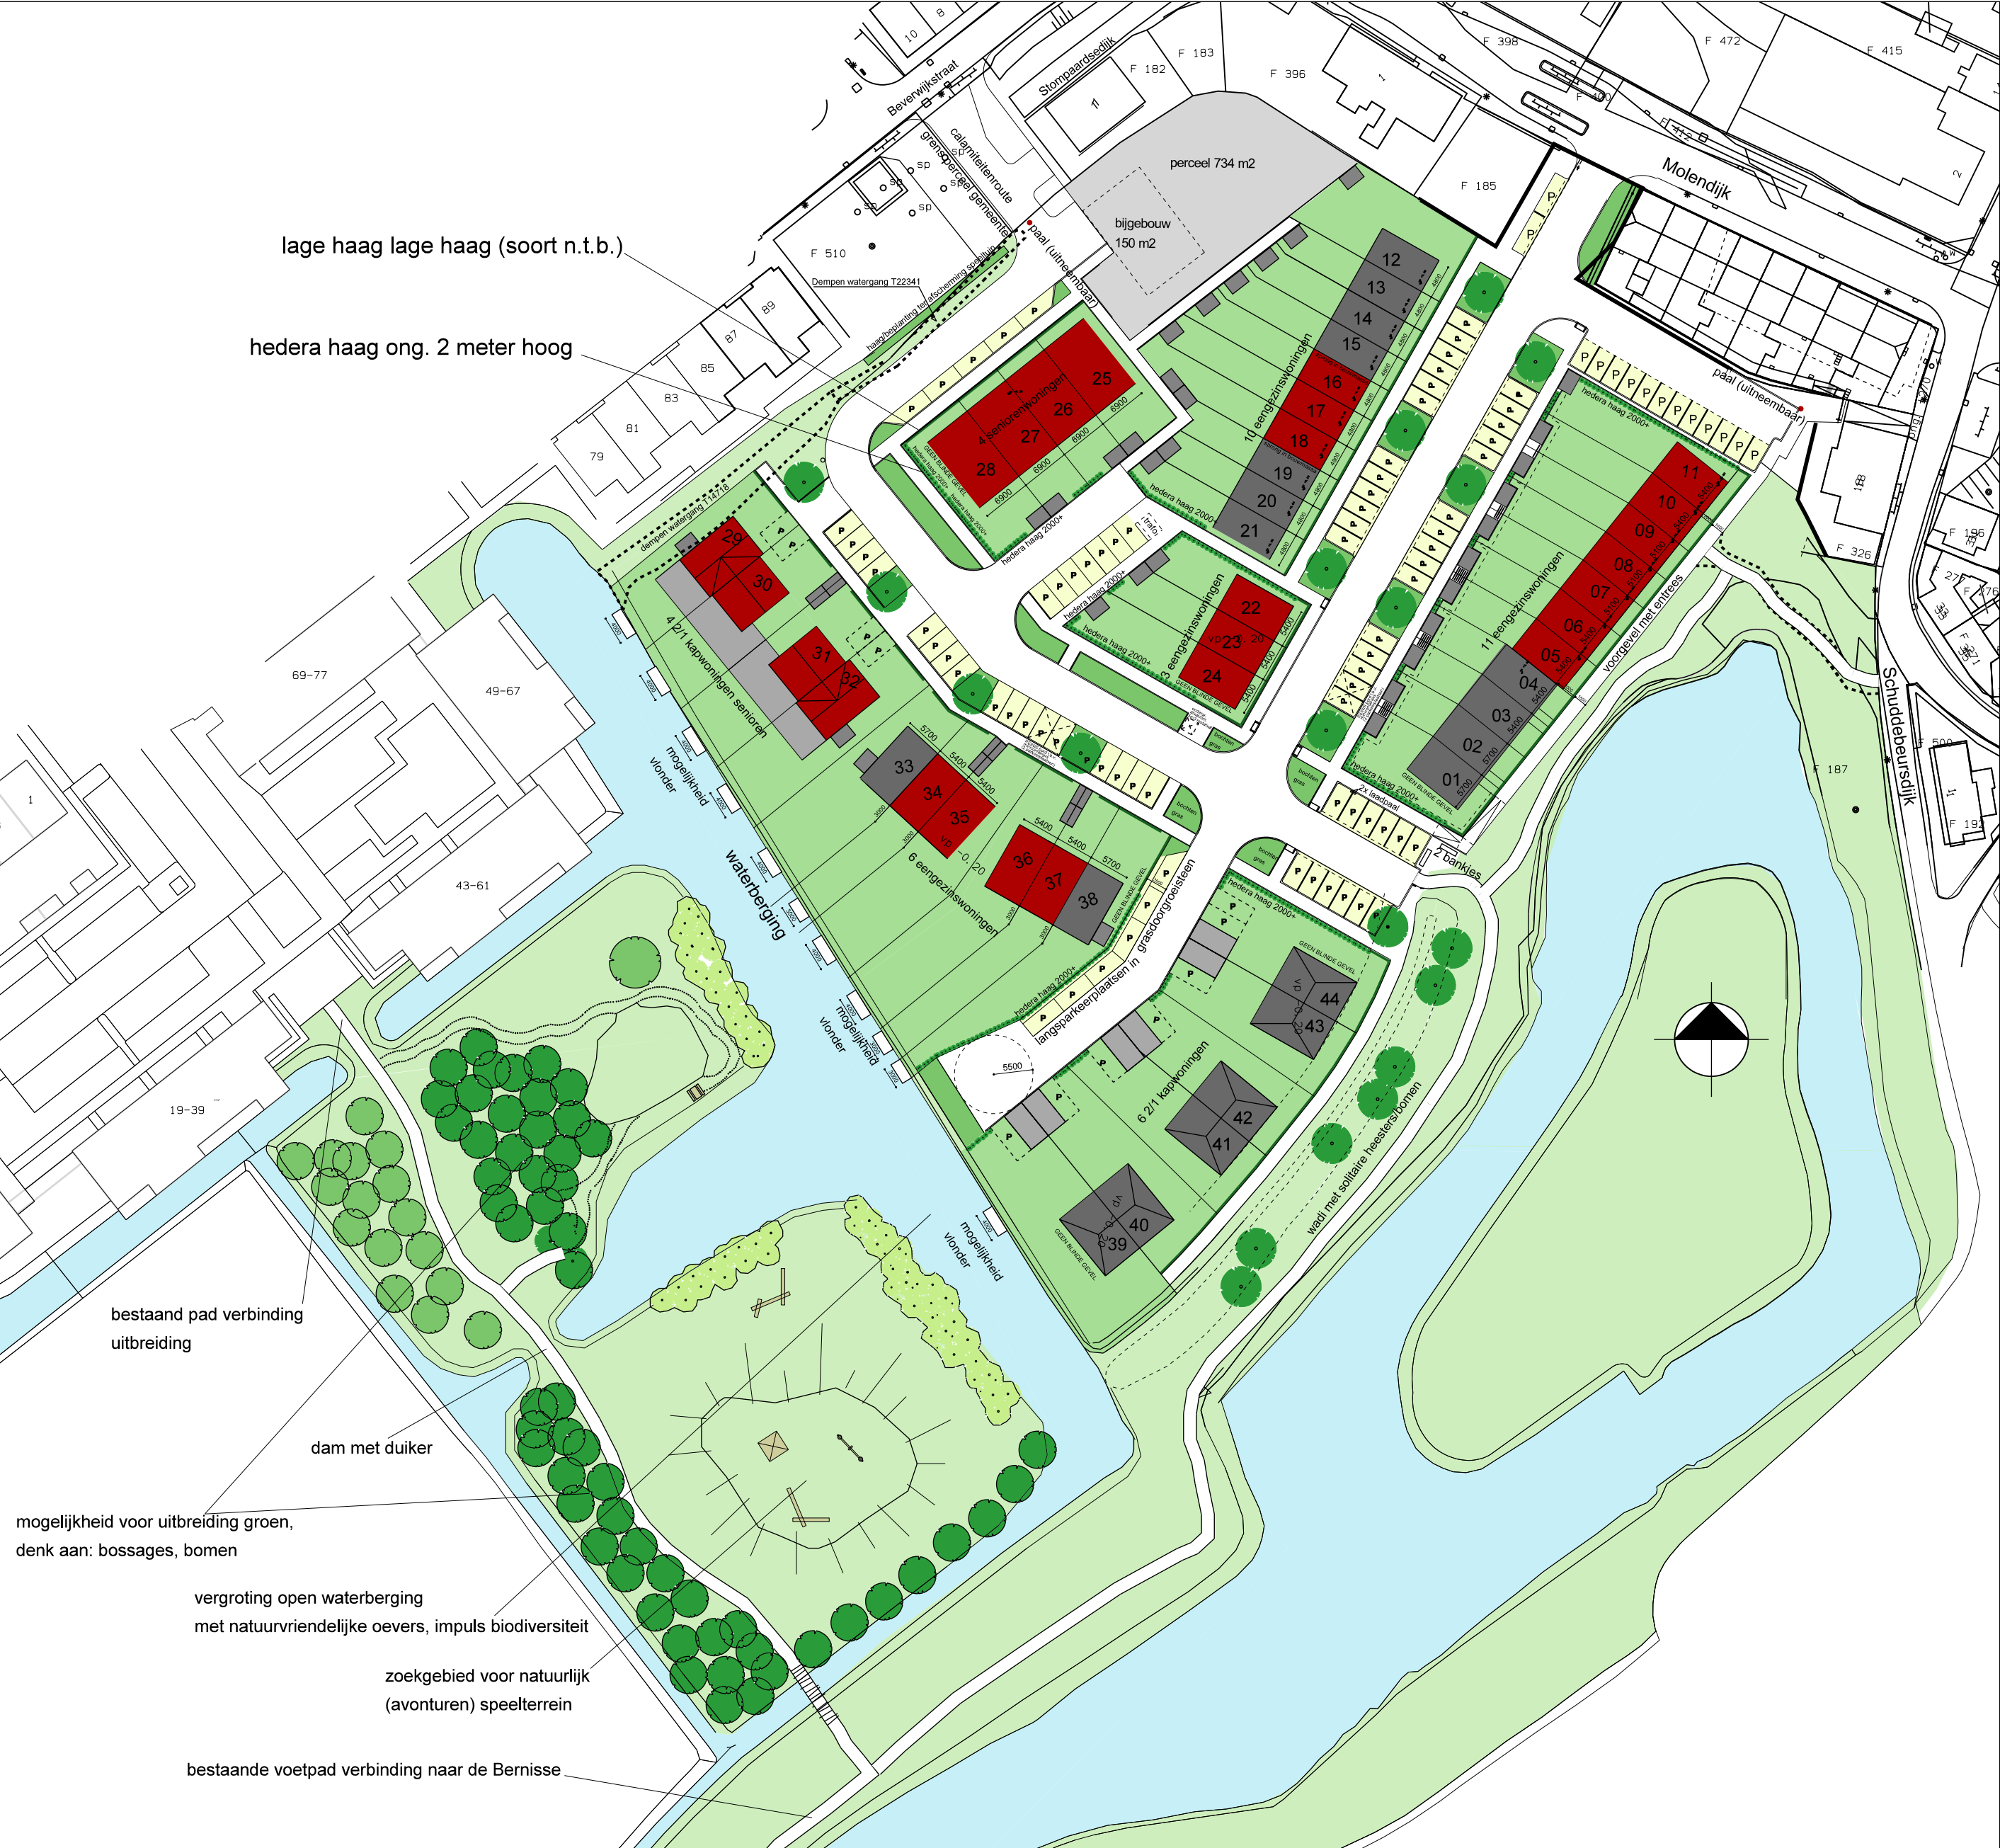


RIJWONINGEN					
100	10	1,5	0,3	1,8	18,0
105	8	1,5	0,3	1,8	14,4
110	8	1,5	0,3	1,8	14,4
120	4	1,5	0,3	1,8	7,2
TWEKAPPERS					
135	6	1,6	0,3	1,9	11,4
TWEKAPPERS SENIORENWONINGEN					
120	4	1,6	0,3	1,9	7,6
SENIORENWONINGEN (GRONDGEBONDEN)					
100	4	1,5	0,3	1,8	7,2
TOTAAL					80,2

TOTAAL 44 WONINGEN

EENGESINSWONINGEN
Beukmaat 4.800-5.100-5.400-5.700 30 stuks

SENIOREN RIJWONINGEN
Beukmaat 6.900mm. ca 100m2 GBO 4 stuks

SENIORENWONINGEN TWEE-ONDER-EEN-KAP
Beukmaat 6.750mm. ca 120 m2 GBO 4 stuks

TWEE-ONDER-EEN-KAPWONINGEN
Beukmaat 6.000mm. ca 135m2 GBO 6 stuks

Parkeren (parkeernorm= 80,2):
85 parkeerplaatsen gerealiseerd
(incl. 11 opstelpl. op eigen terrein
excl. parkeerplaats in garages)
excl. 14 parkeerplaatsen bij woningen Molendijk

project NIEUWBOUW WONINGEN SIMONSHAVEN

opdrachtgever HERKON

onderwerp SITUATIE NIEUW



Architectenbureau BORN BV BNA

blad	SI-01- v13
schaal	1:750
formaat	A2
status	ontwerp
projectnummer	1556
datum	24-11-2022
	31-01-2023
	00-02-2023
	23-02-2023

Oudlandsedijk 13
3245 LG Sommeldijk
0187-482466
info@bornarchitecten.nl
www.bornarchitecten.nl