



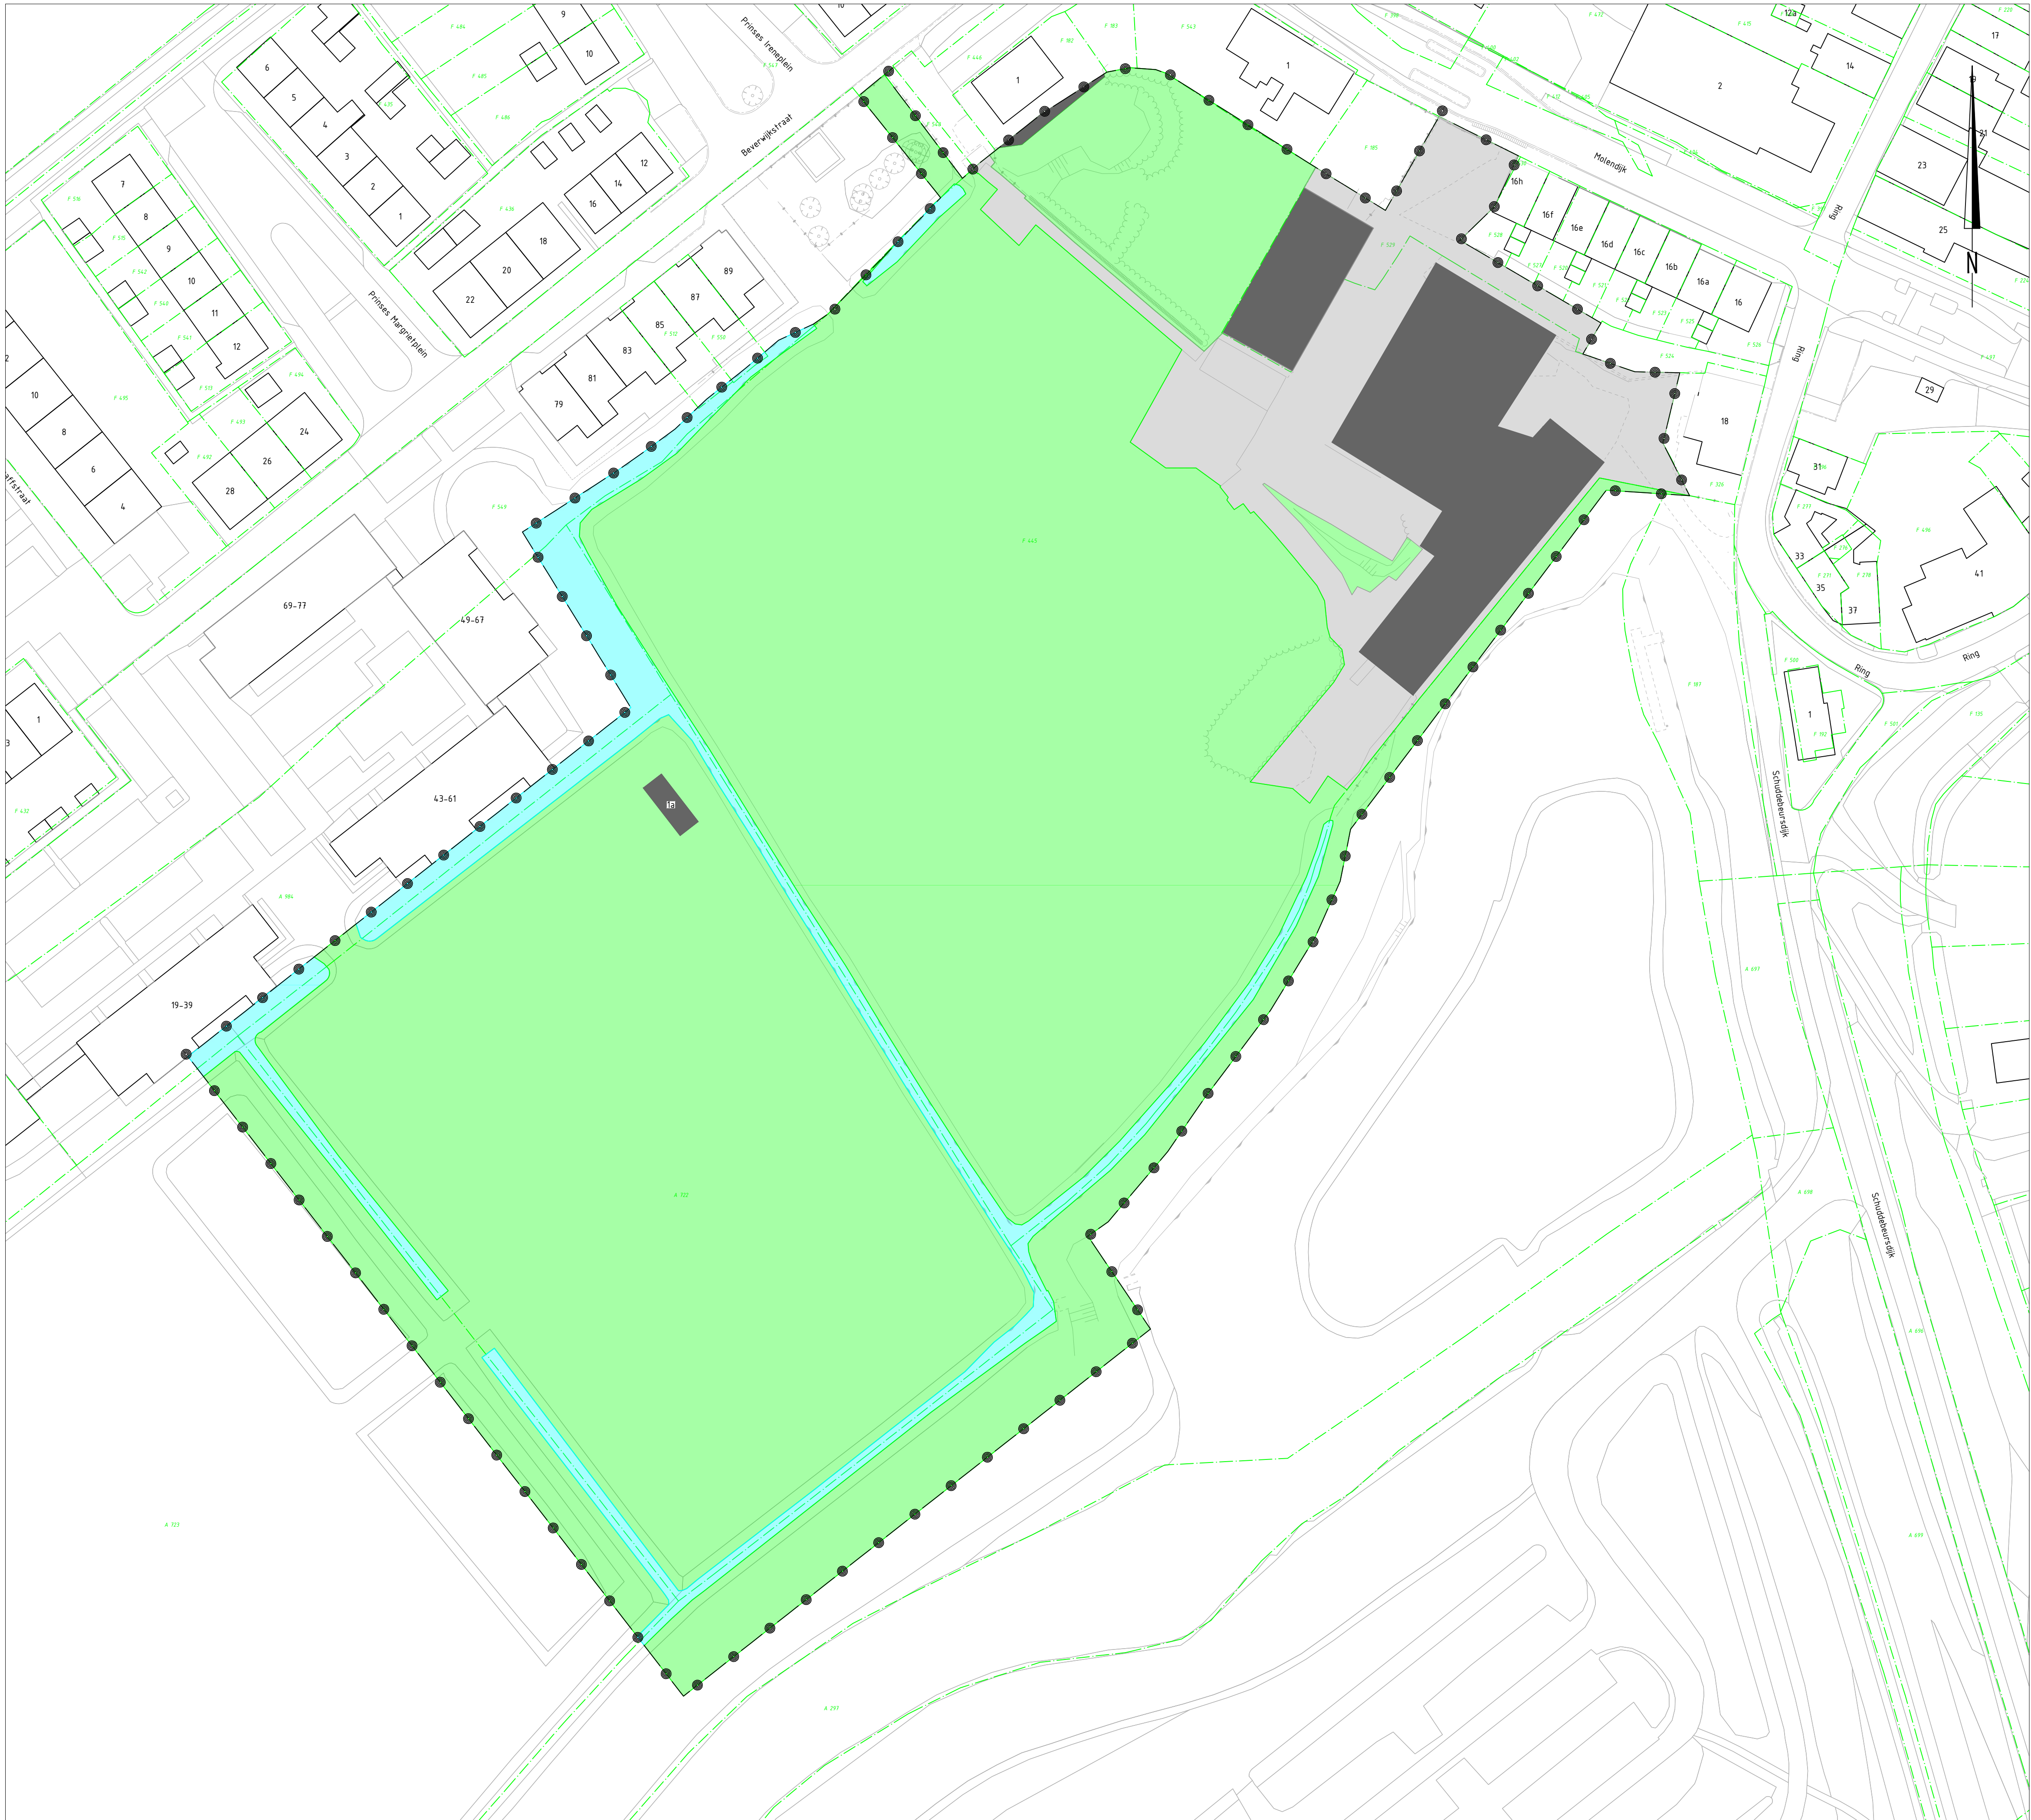

Legenda

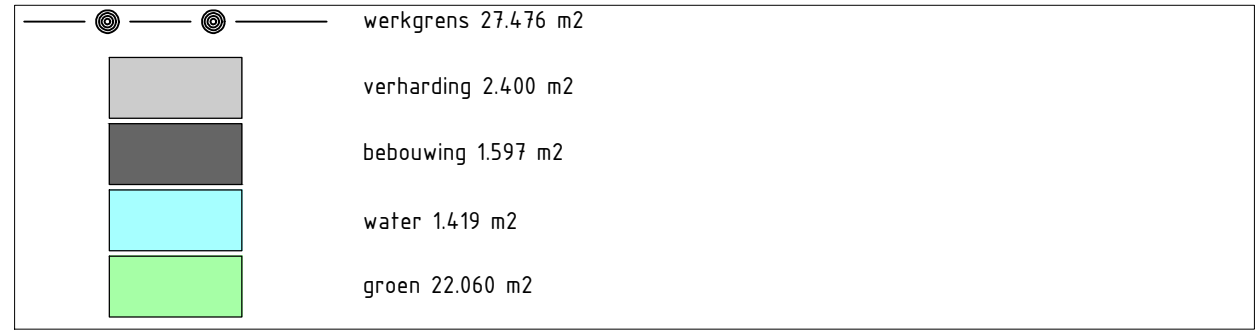

Situatie



Gebouwllocatie en afmetingen ter indicatie, maten kunnen afwijken
Maten in meters, tenzij anders vermeld
Peilmaten in meters t.o.v. N.A.P., tenzij anders vermeld
Materialen in mm, tenzij anders vermeld
Diameters in mm, tenzij anders vermeld

ADCM Adviesbureau voor Civiele techniek, Infrastructuur en Milieu
Rembrandtlaan 650
3962 AW Sluisdrecht
Telefoon: +31 184 677500
Email: algemeen@adcm.nl

Project

Nieuwbouw 50 woningen te Simonshaven

Concept

Opdrachtgever


Herkon BV

Onderdeel

Watercompensatie

Bestaande situatie

Rev.	Wijziging	Dat.	Get.	Acc.	Projectnummer	Tekeningnummer	Formaat
A.	Diverse wijzigingen	16-05-2023	MvdD	PvdL	20210254	79-1	A1
L.					Besteknummer	Bijlagennummer	Schaal
					xxx	---	1:500
					Get.	Gez.	Acc.
					MvdD	MC	PvdL
					15-05-2023		
					20210254-C79.dwg		

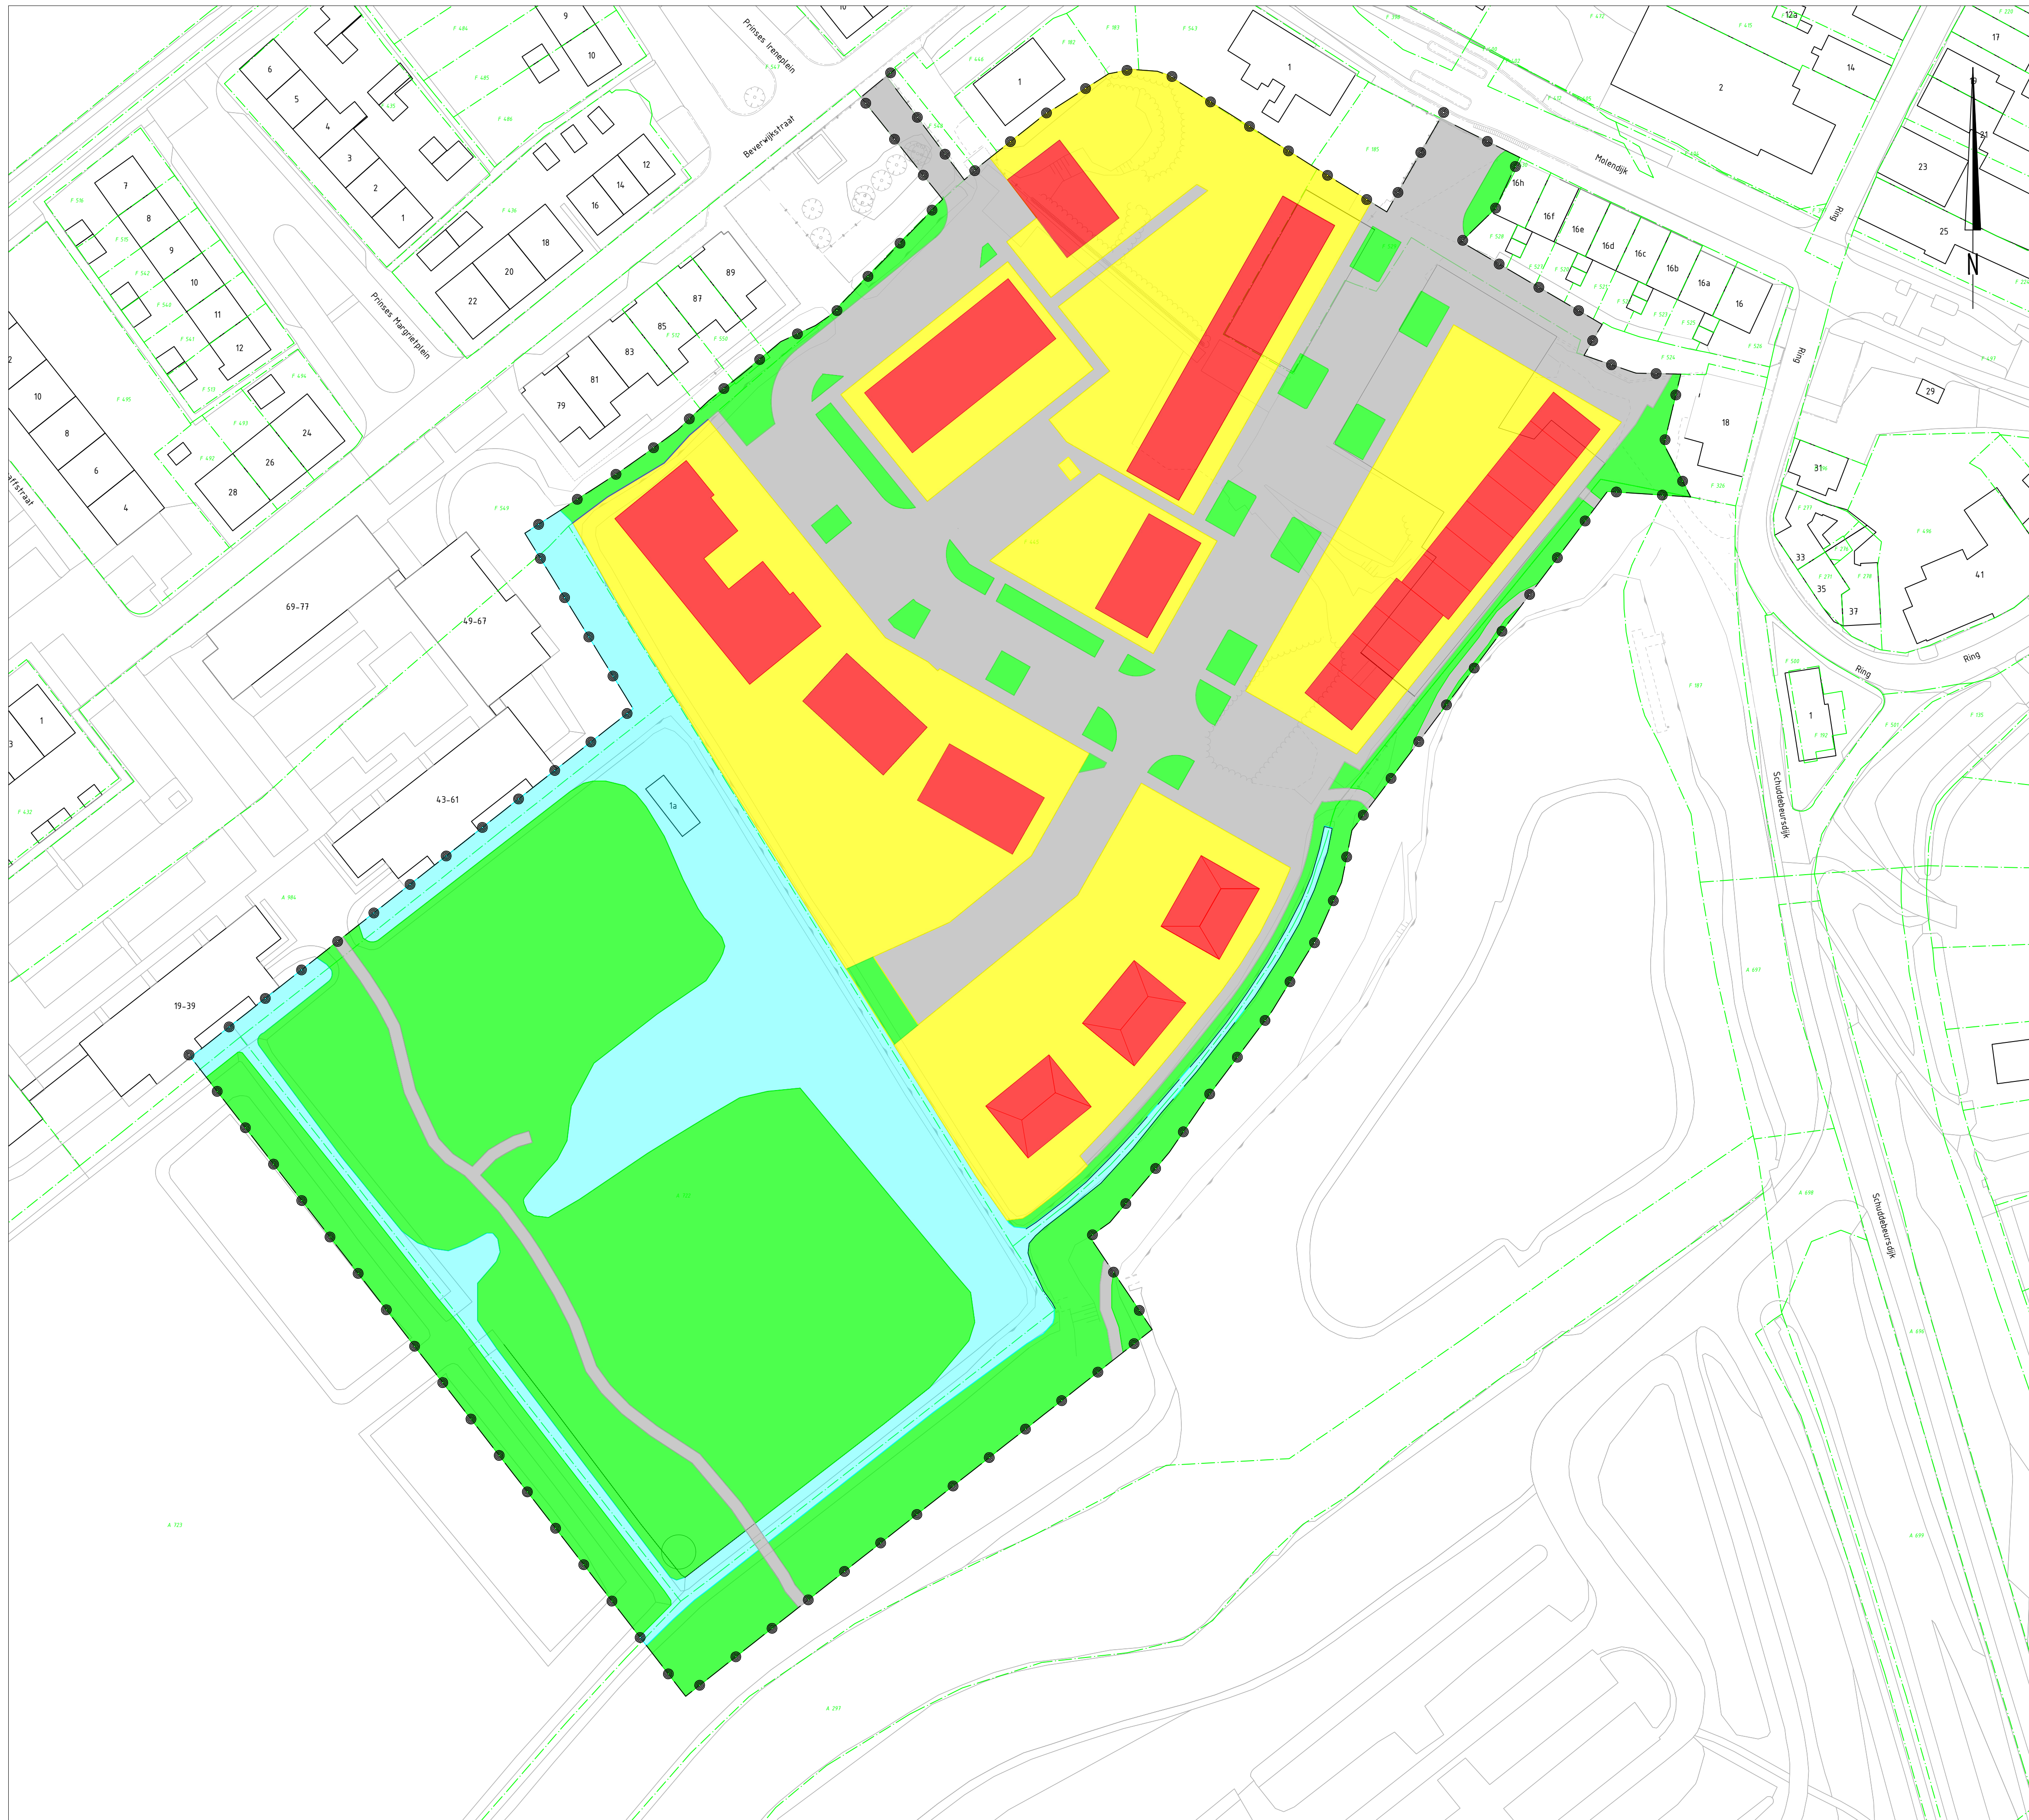

Legenda

	werkgrens 27.476 m2
	verharding 5.376 m2
	tuin 6.859 m2
	bebouwing 2.728 m2
	water 3.320 m2
	groen 9.193 m2

Situatie



Gebouwlocatie en afmetingen ter indicatie, maten kunnen afwijken
Maten in meters, tenzij anders vermeld
Peilmaten in meters t.o.v. N.A.P., tenzij anders vermeld
Materialen in mm, tenzij anders vermeld
Diameters in mm, tenzij anders vermeld

Adviesbureau voor Civiele techniek, Infrastructuur en Milieu
Rembrandtlaan 650
3962 AW Sluisdrecht
Telefoon: +31 184 677500
Email: algemeen@adcm.nl

Project

Nieuwbouw 50 woningen te Simonshaven

Concept

Opdrachtgever

Herkon BV

Onderdeel

Watercompensatie
Nieuwe situatie

Rev.	Wijziging	Dat.	Get.	Acc.	Projectnummer	Tekeningnummer	Formaat
A.	Diverse wijzigingen	16-05-2023	MvdD	PvdL	20210254	79-2	A1
L.					Besteknummer	Bijlagennummer	Schaal
					IX	--	1:500
			Get.	Gez.	Acc.	Datum	Bestandsnaam
			MvdD	MC	PvdL	15-05-2023	20210254-C79.dwg