

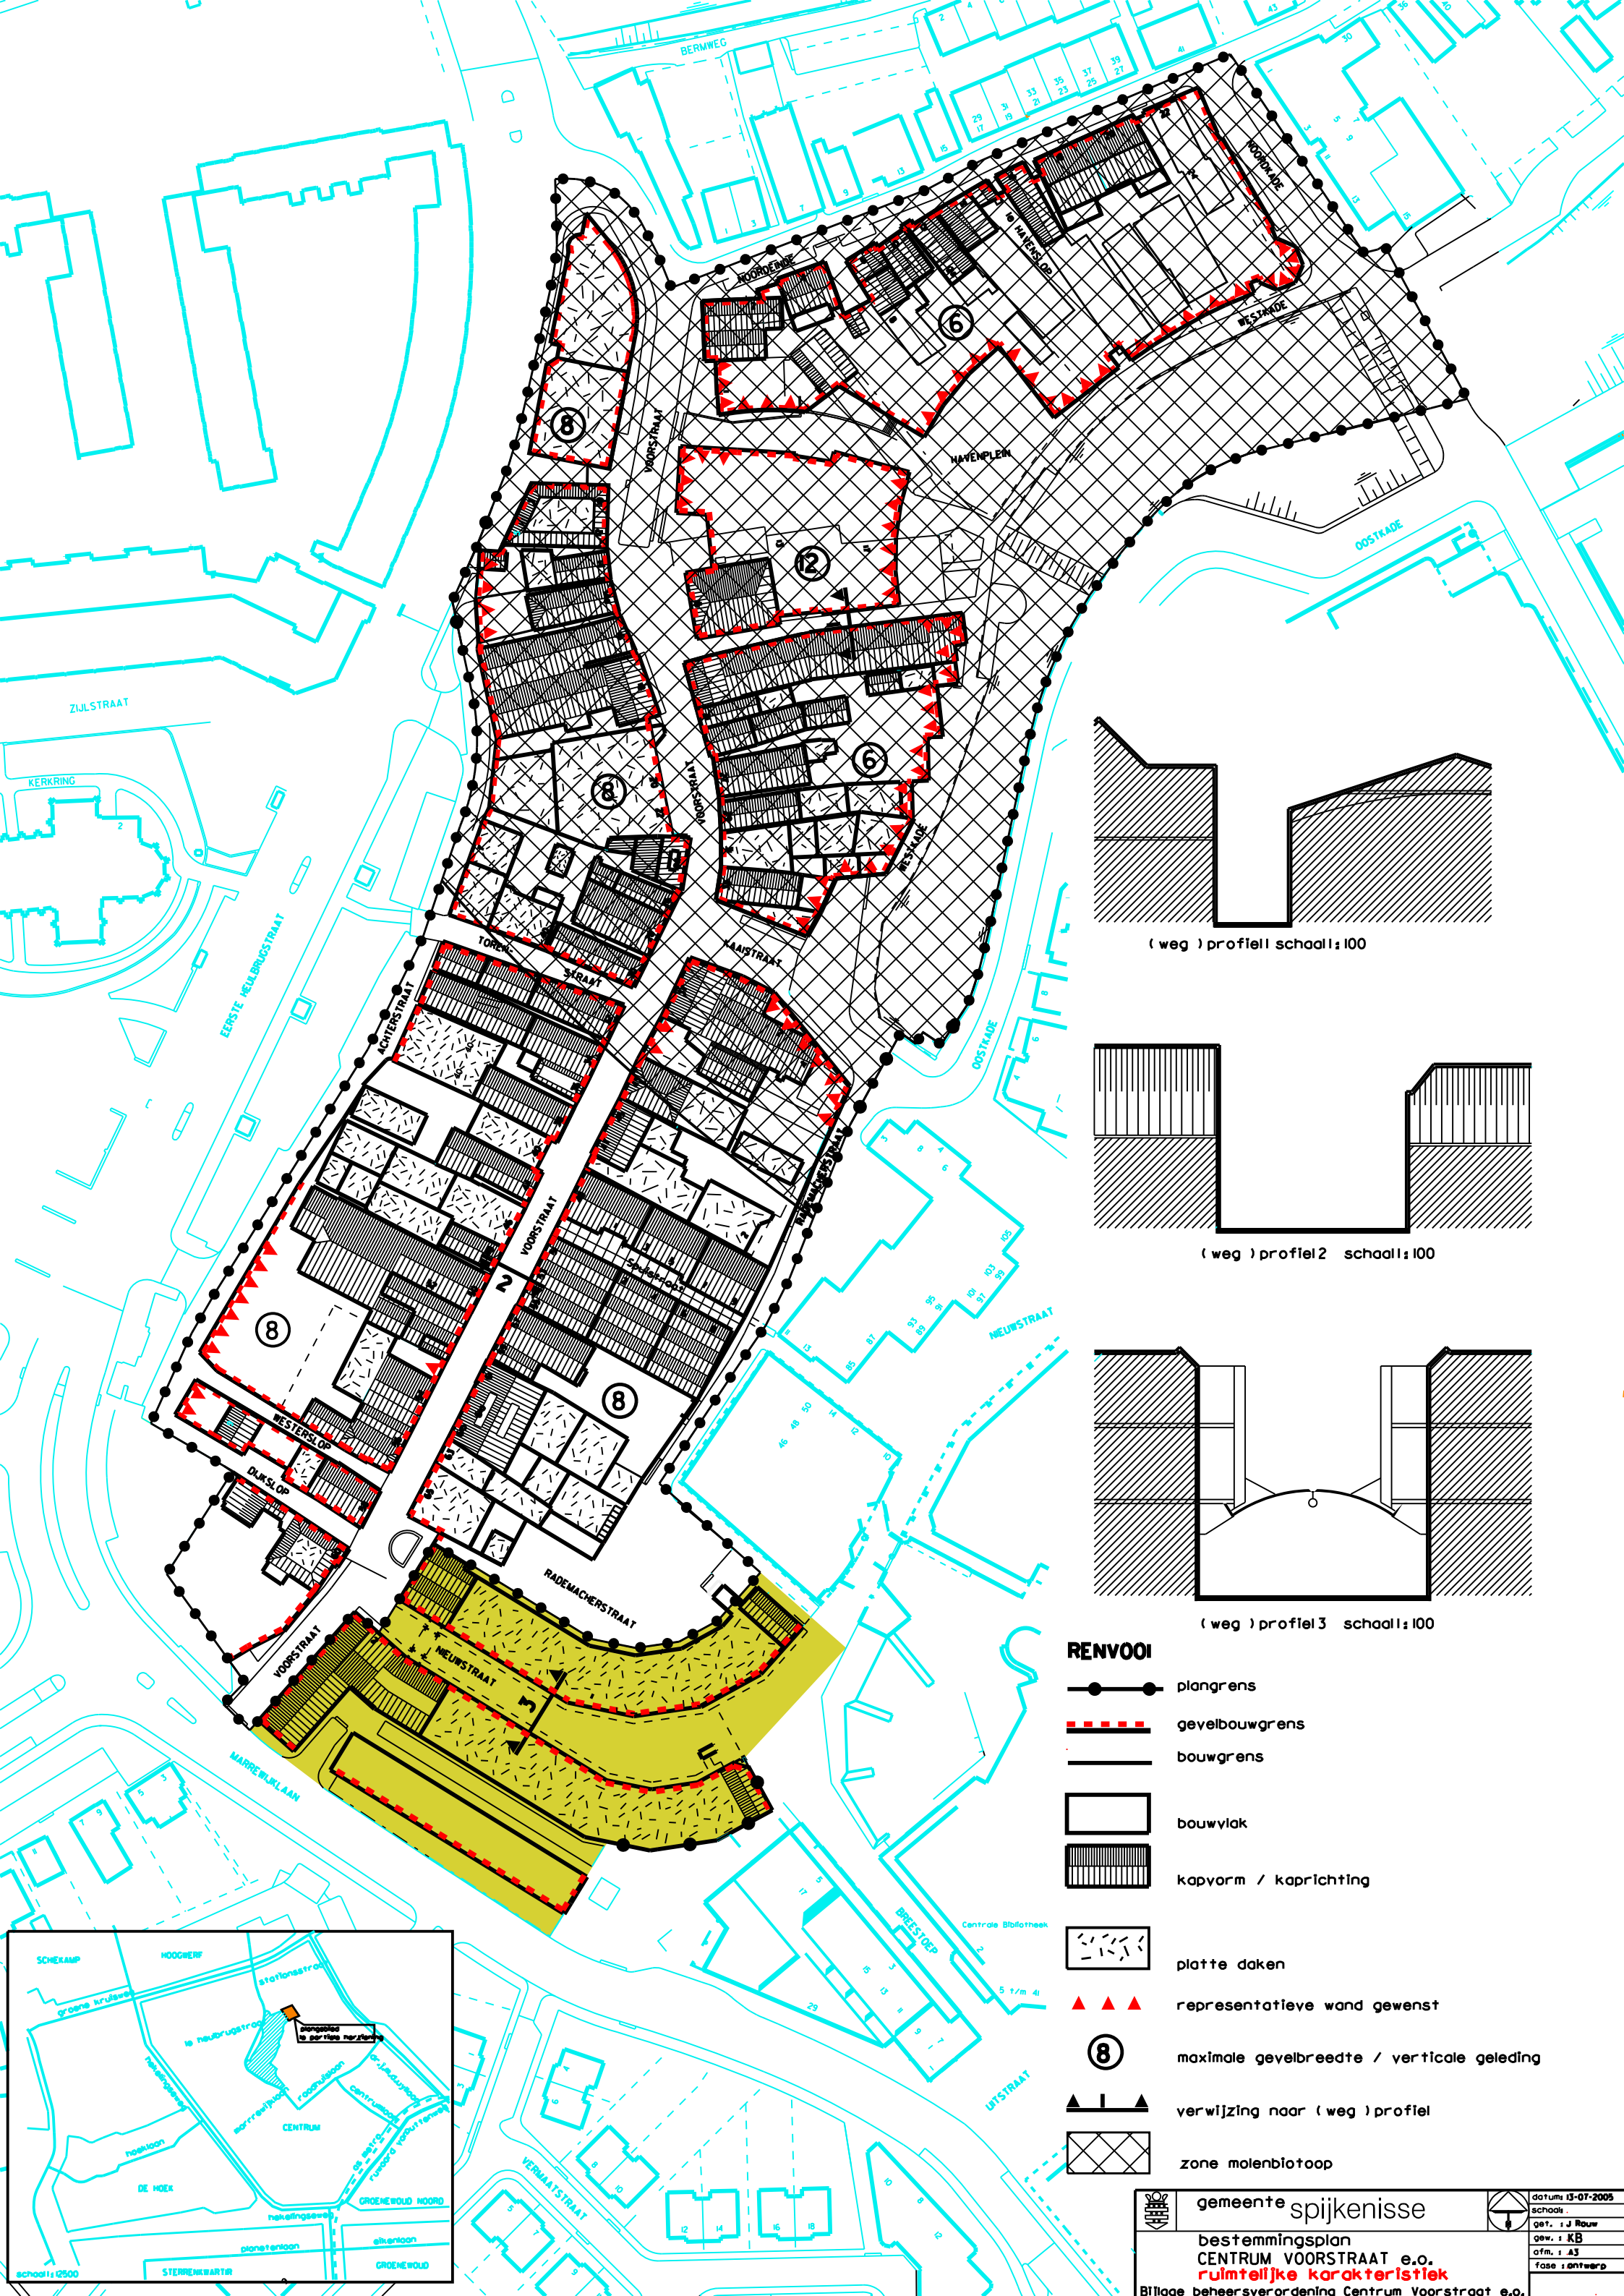


(weg) profiel 1 schaal 1:100

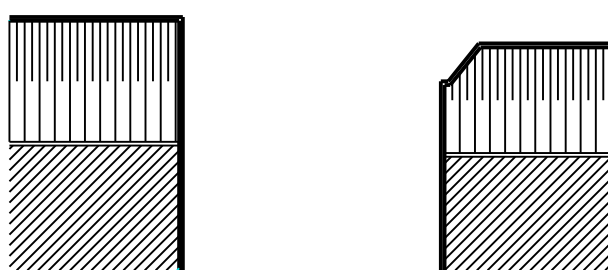

(weg) profiel 2 schaal 1:100

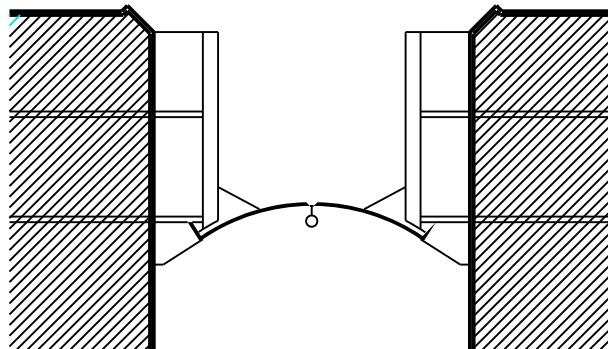

(weg) profiel 3 schaal 1:100

RENVOOI

- plangrens
- gevelbouwgrens
- bouwgrens
- bouwvlak
- ▨ kapvorm / kaprichting
- ▨ platte daken
- ▲▲▲ representatieve wand gewenst
- ⑧ maximale gevelbreedte / verticale geleiding
- ▲ | ▲ verwijzing naar (weg) profiel
- ▨ zone molenbiotoop

