


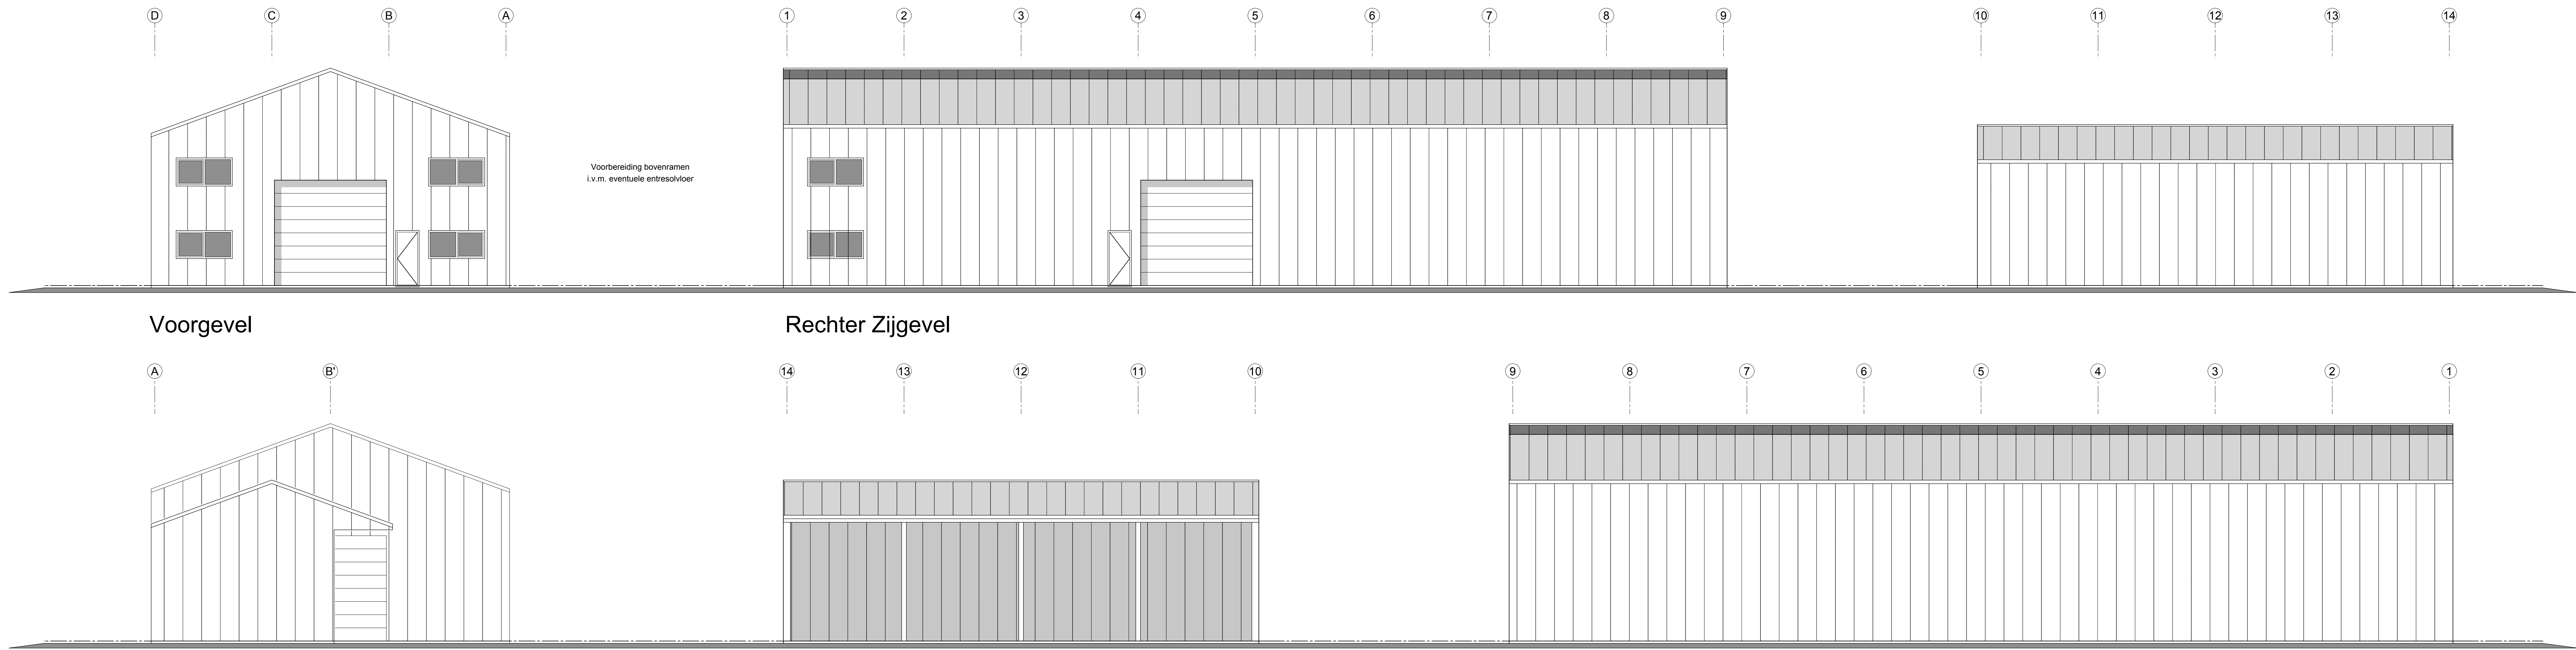


Voorgevel


Rechter Zijgevel

Achtergevel


Linker Zijgevel

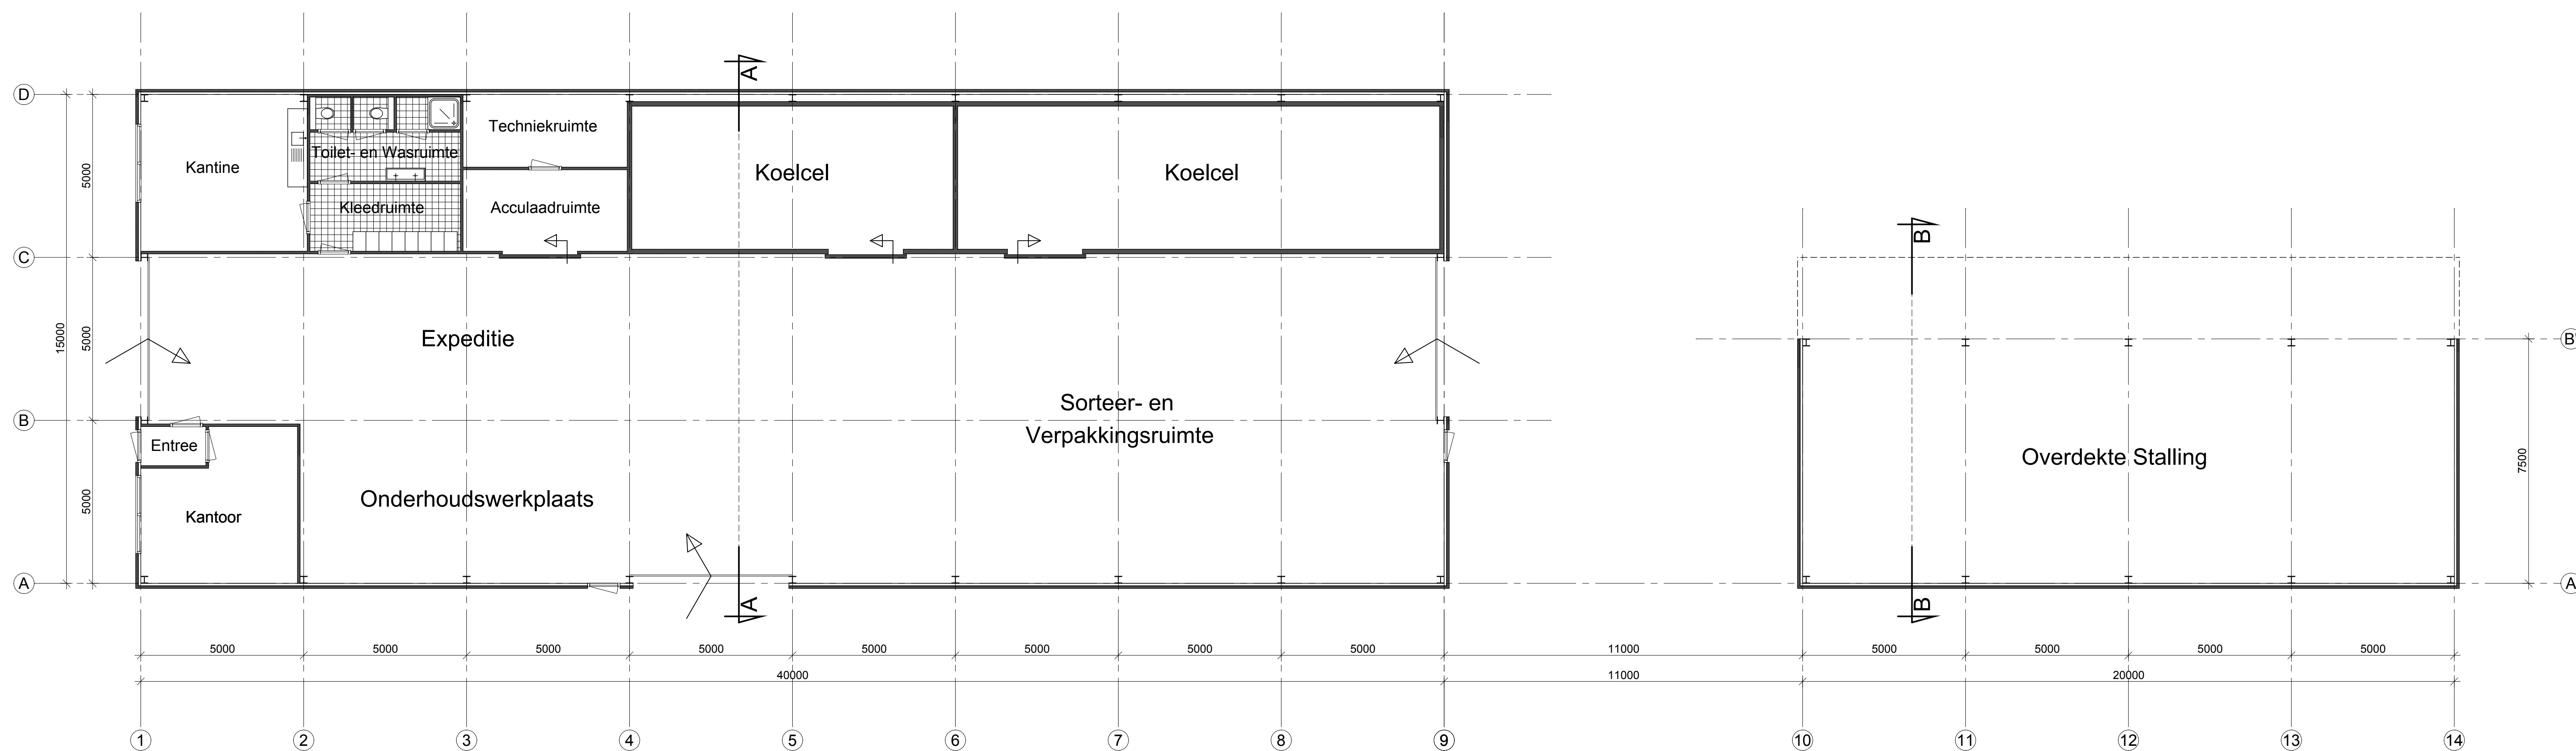

Begane Grond

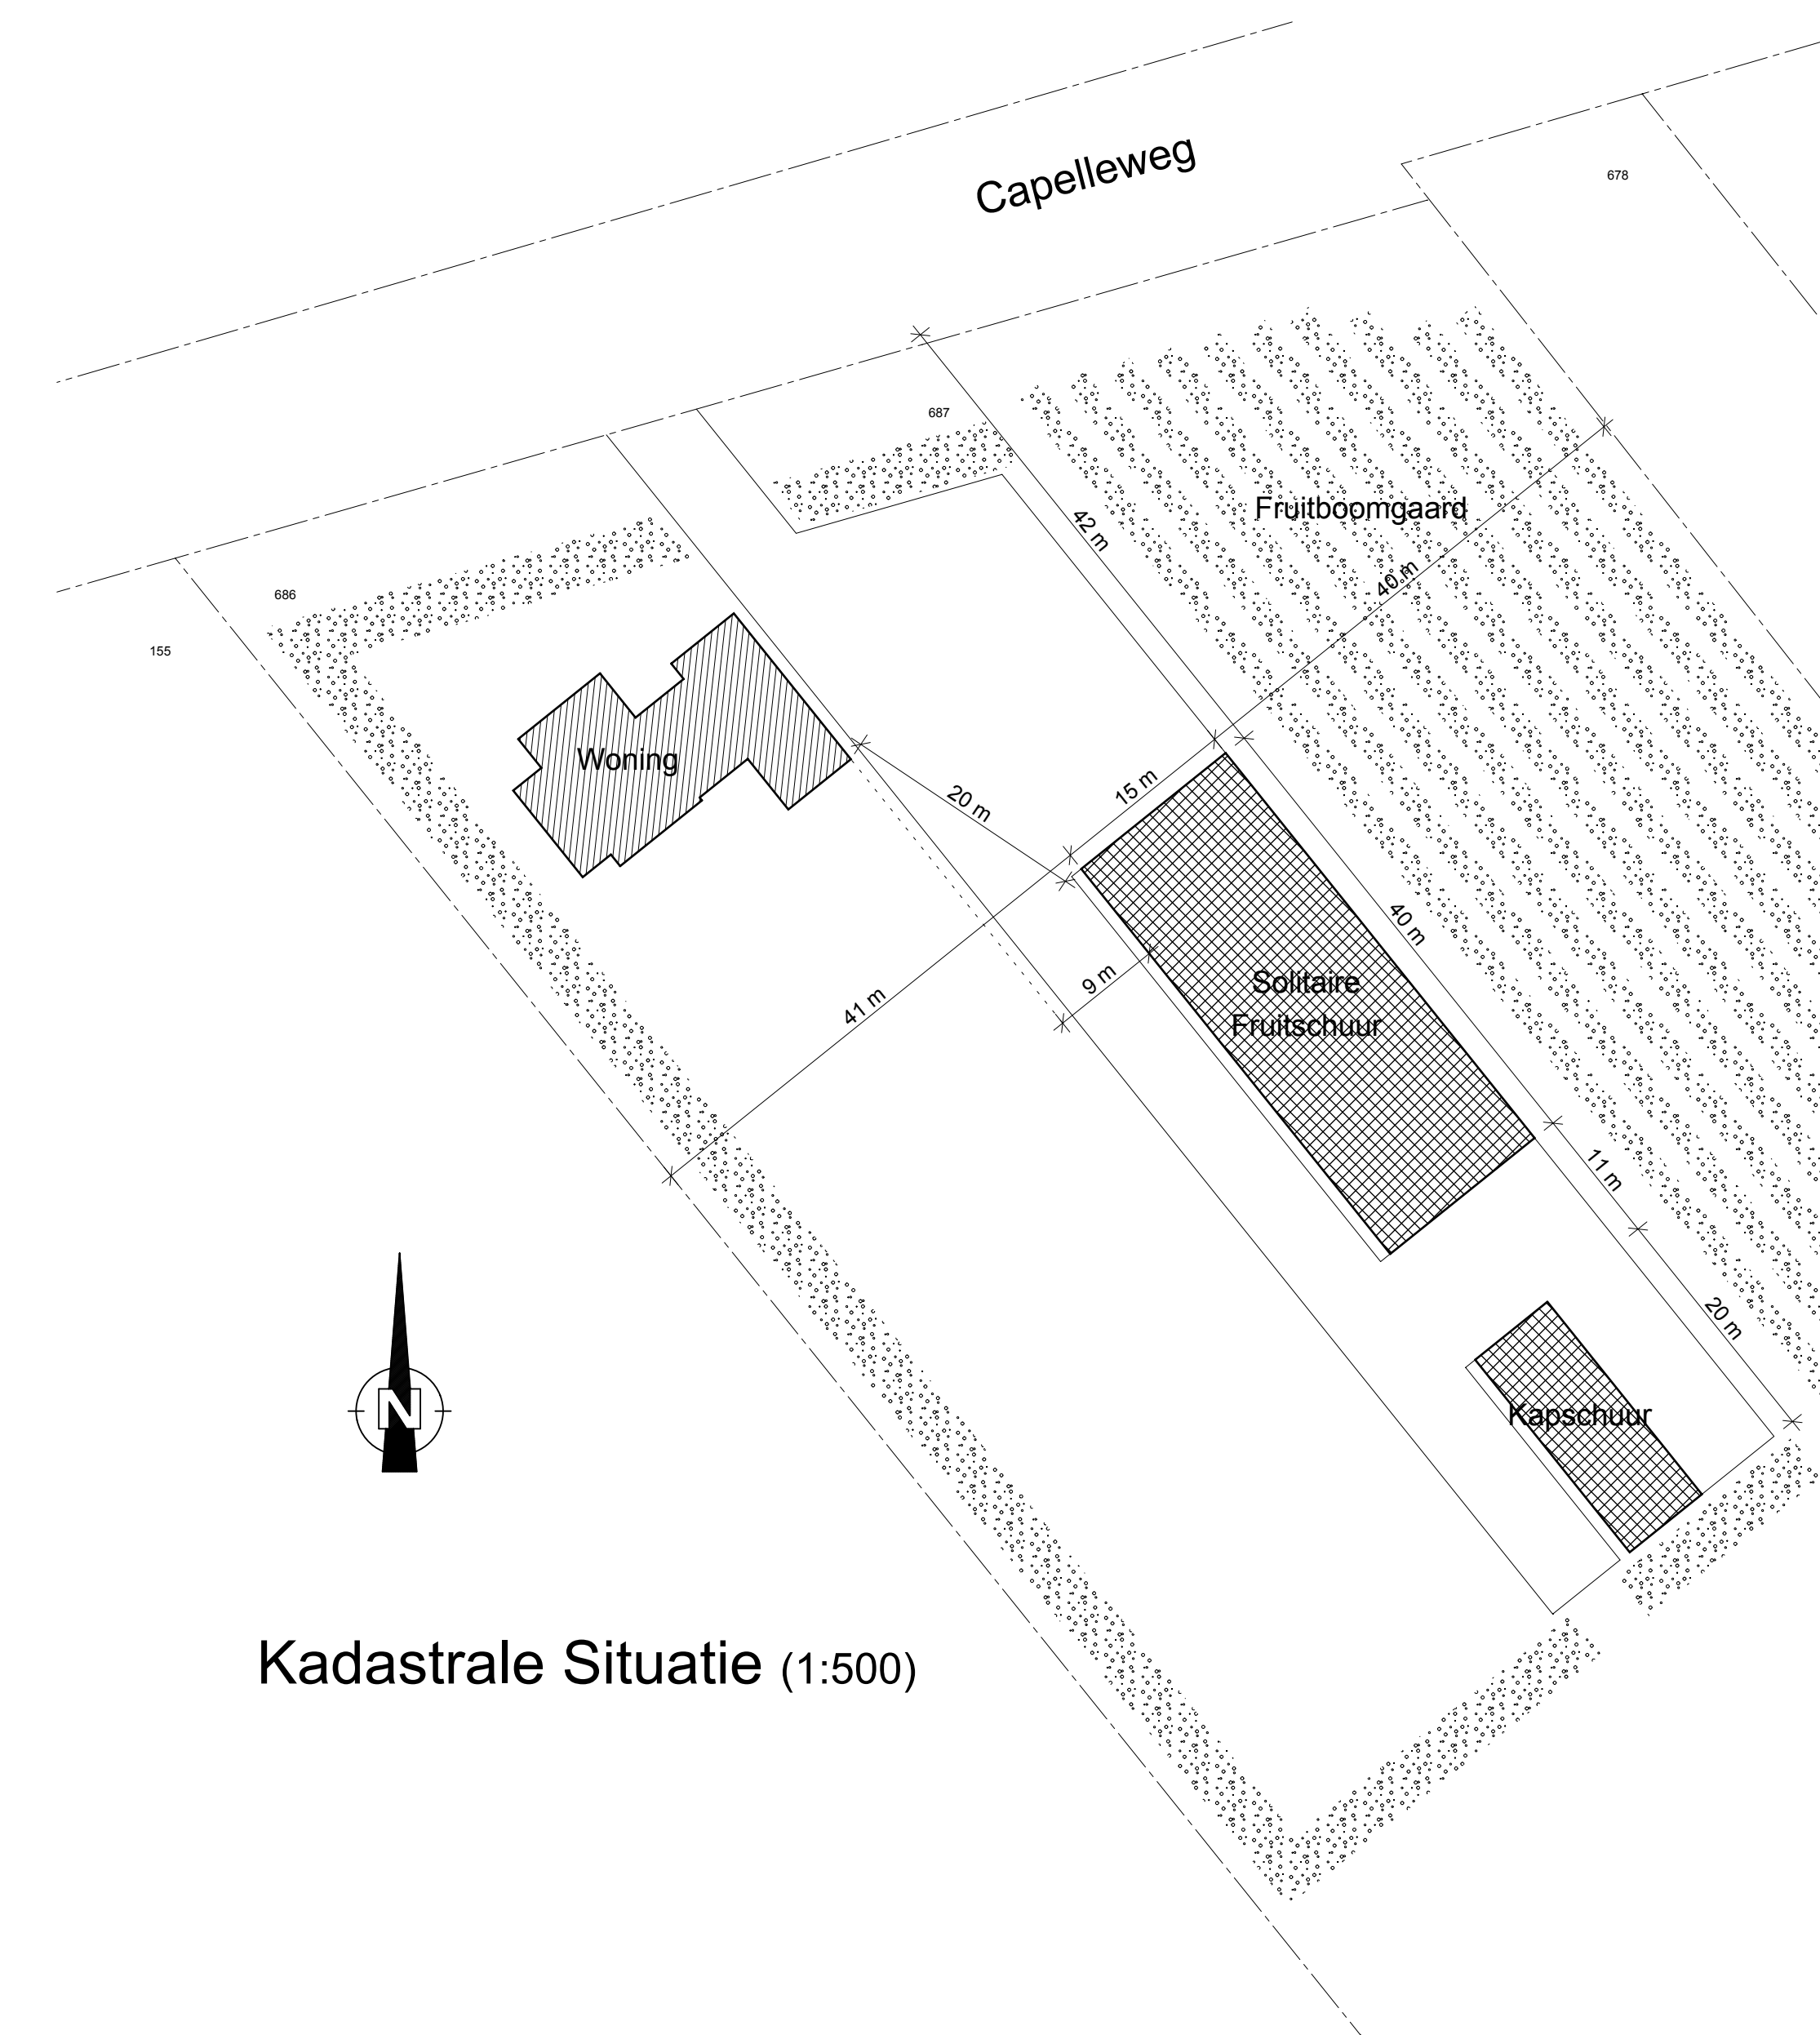

Kadastrale Situatie (1:500)

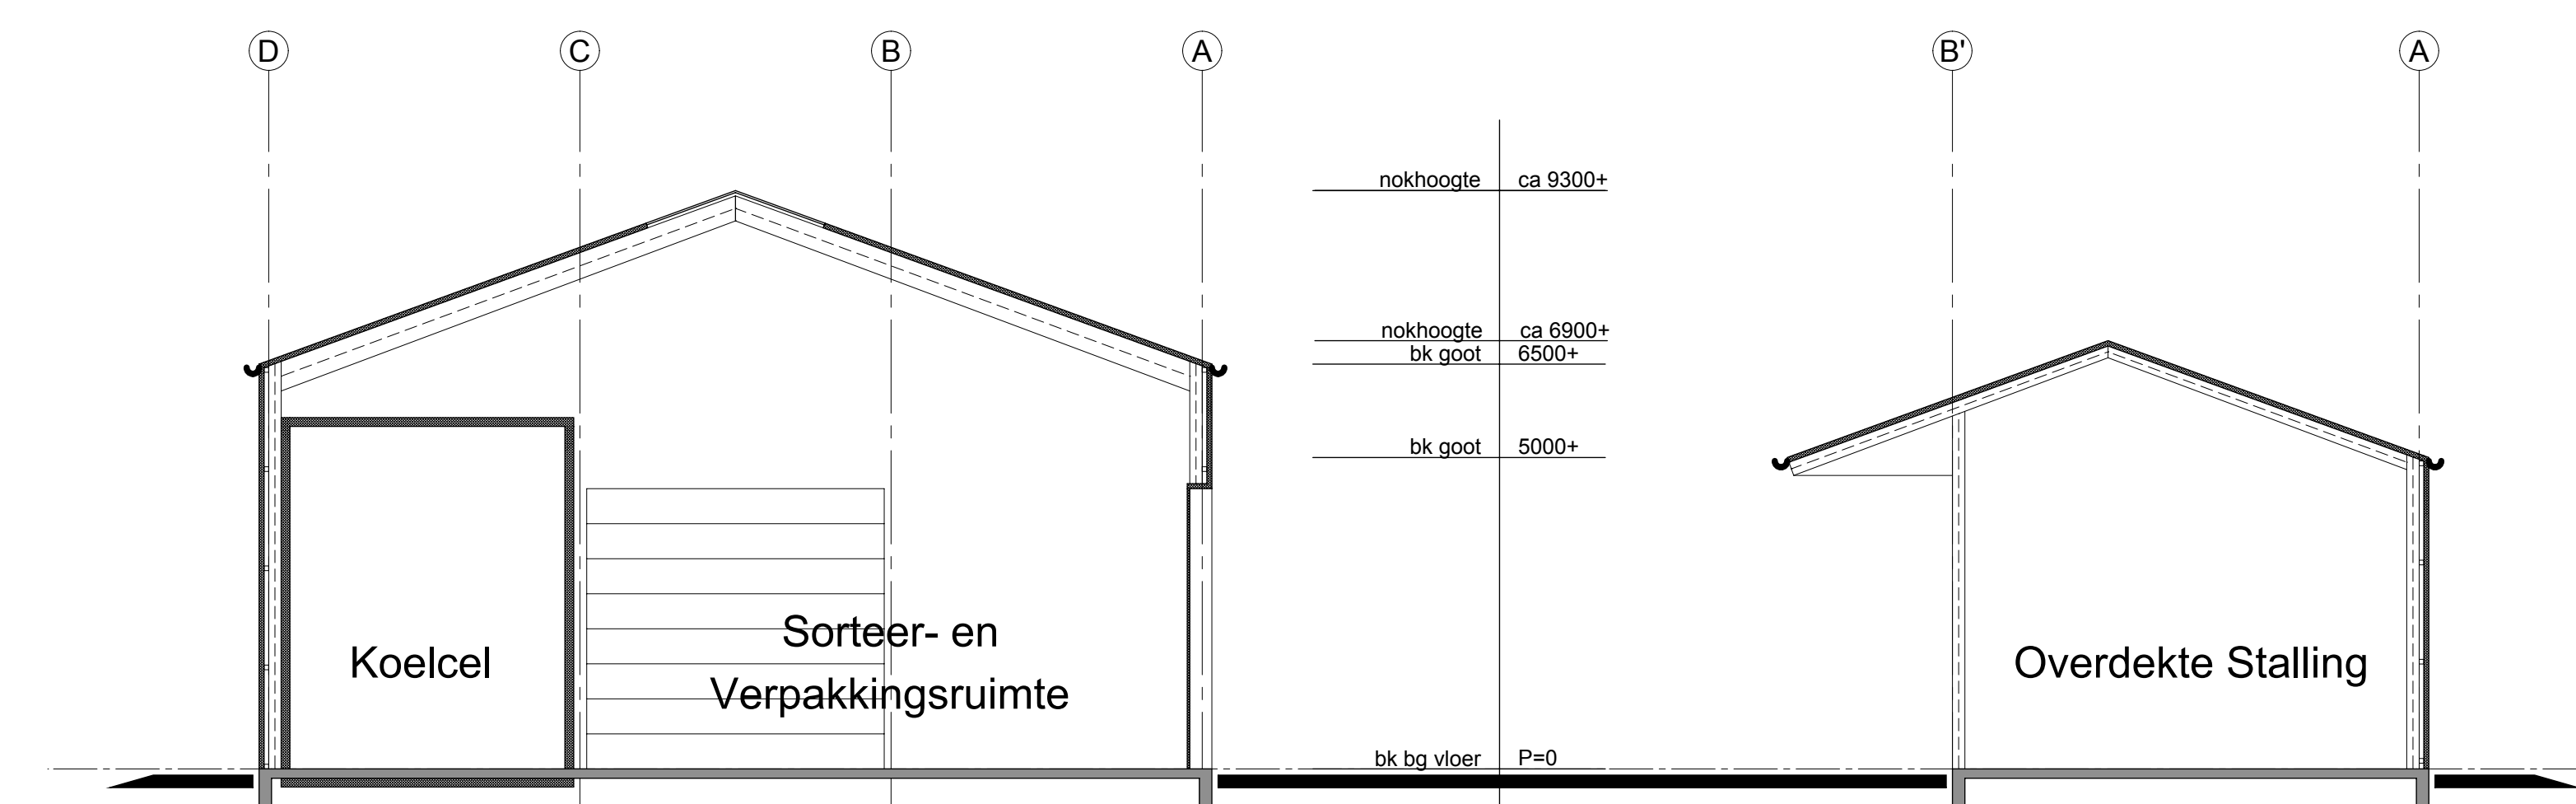

Doorsnede A

Doorsnede B

Materiaal en kleurgebruik:

Onderdeel:	Materiaal:	Kleur:
* Gevels	st. sandwich microrib	donker groen (8020)
* Daken	st. sandwich	licht grijs (9002)
* Kozijnen	kunststof	grijs
* Deuren	kunststof	grijs
* Overheaddeuren	st. sandwich	grijs
* Dakranden	st. zetwerk	licht grijs (9002)
* Daklichten	polycarbonaat	translucient
* Dakgoten	PVC	grijs

Maatvoering:

- * Exacte dikte dragende wanden afhankelijk van toe te passen materiaalsoort, volgens nadere opgave constructeur. Aangegeven wanddiktes zijn exclusief afwerking.
- * Deze tekeningen hebben de status 'DEFINITIEF ONTWERP'. De constructieve berekeningen kunnen van invloed zijn op de maatvoering en de detaillering.
- Ontwerp constructies en installaties:**
- * Staal-, beton-, en houtconstructies conform nadere opgave constructeur.
- * Noodoverstorten: plaats en hoeveelheid conform opgave installateur.
- * Hemelwater afvoeren en riolering conform opgave installateur.
- * Verwarming-, gas-, water- en elektriciteitsinstallaties (NEN1010) conform bouwbesluit.
- * Trappen volgens bouwbesluit; afd 2.5 artikel 2.8 t/m 2.32
- * Vloerafscheiding volgens bouwbesluit; afd 2, artikel 2.14 t/m 2.18
- * Overige, niet genoemde, onderdelen volgens bouwbesluit
- * Veiligheidsglas t.p.v. kozijnen indien borstwering lager is dan 850+vloer

PROJECT **Nieuwbouw Fruitschuren**
aan de Capelleweg 2C te Abbenbroek

GETEKEND	RH	ONDERDEEL	Gevels, Indeling, Doorsneden en Kad.Situatie
DATE	27-05-2021	PROJECTFASE	Aanvraag Omgevingsvergunning
SCHAA	1:100	OPDRACHTGEVER	Fam. S.J. van Nugteren Stationsweg 51 3214 VJ Zuidland tel. (06) 140 162 01
BLADNUMMER	22-01		