


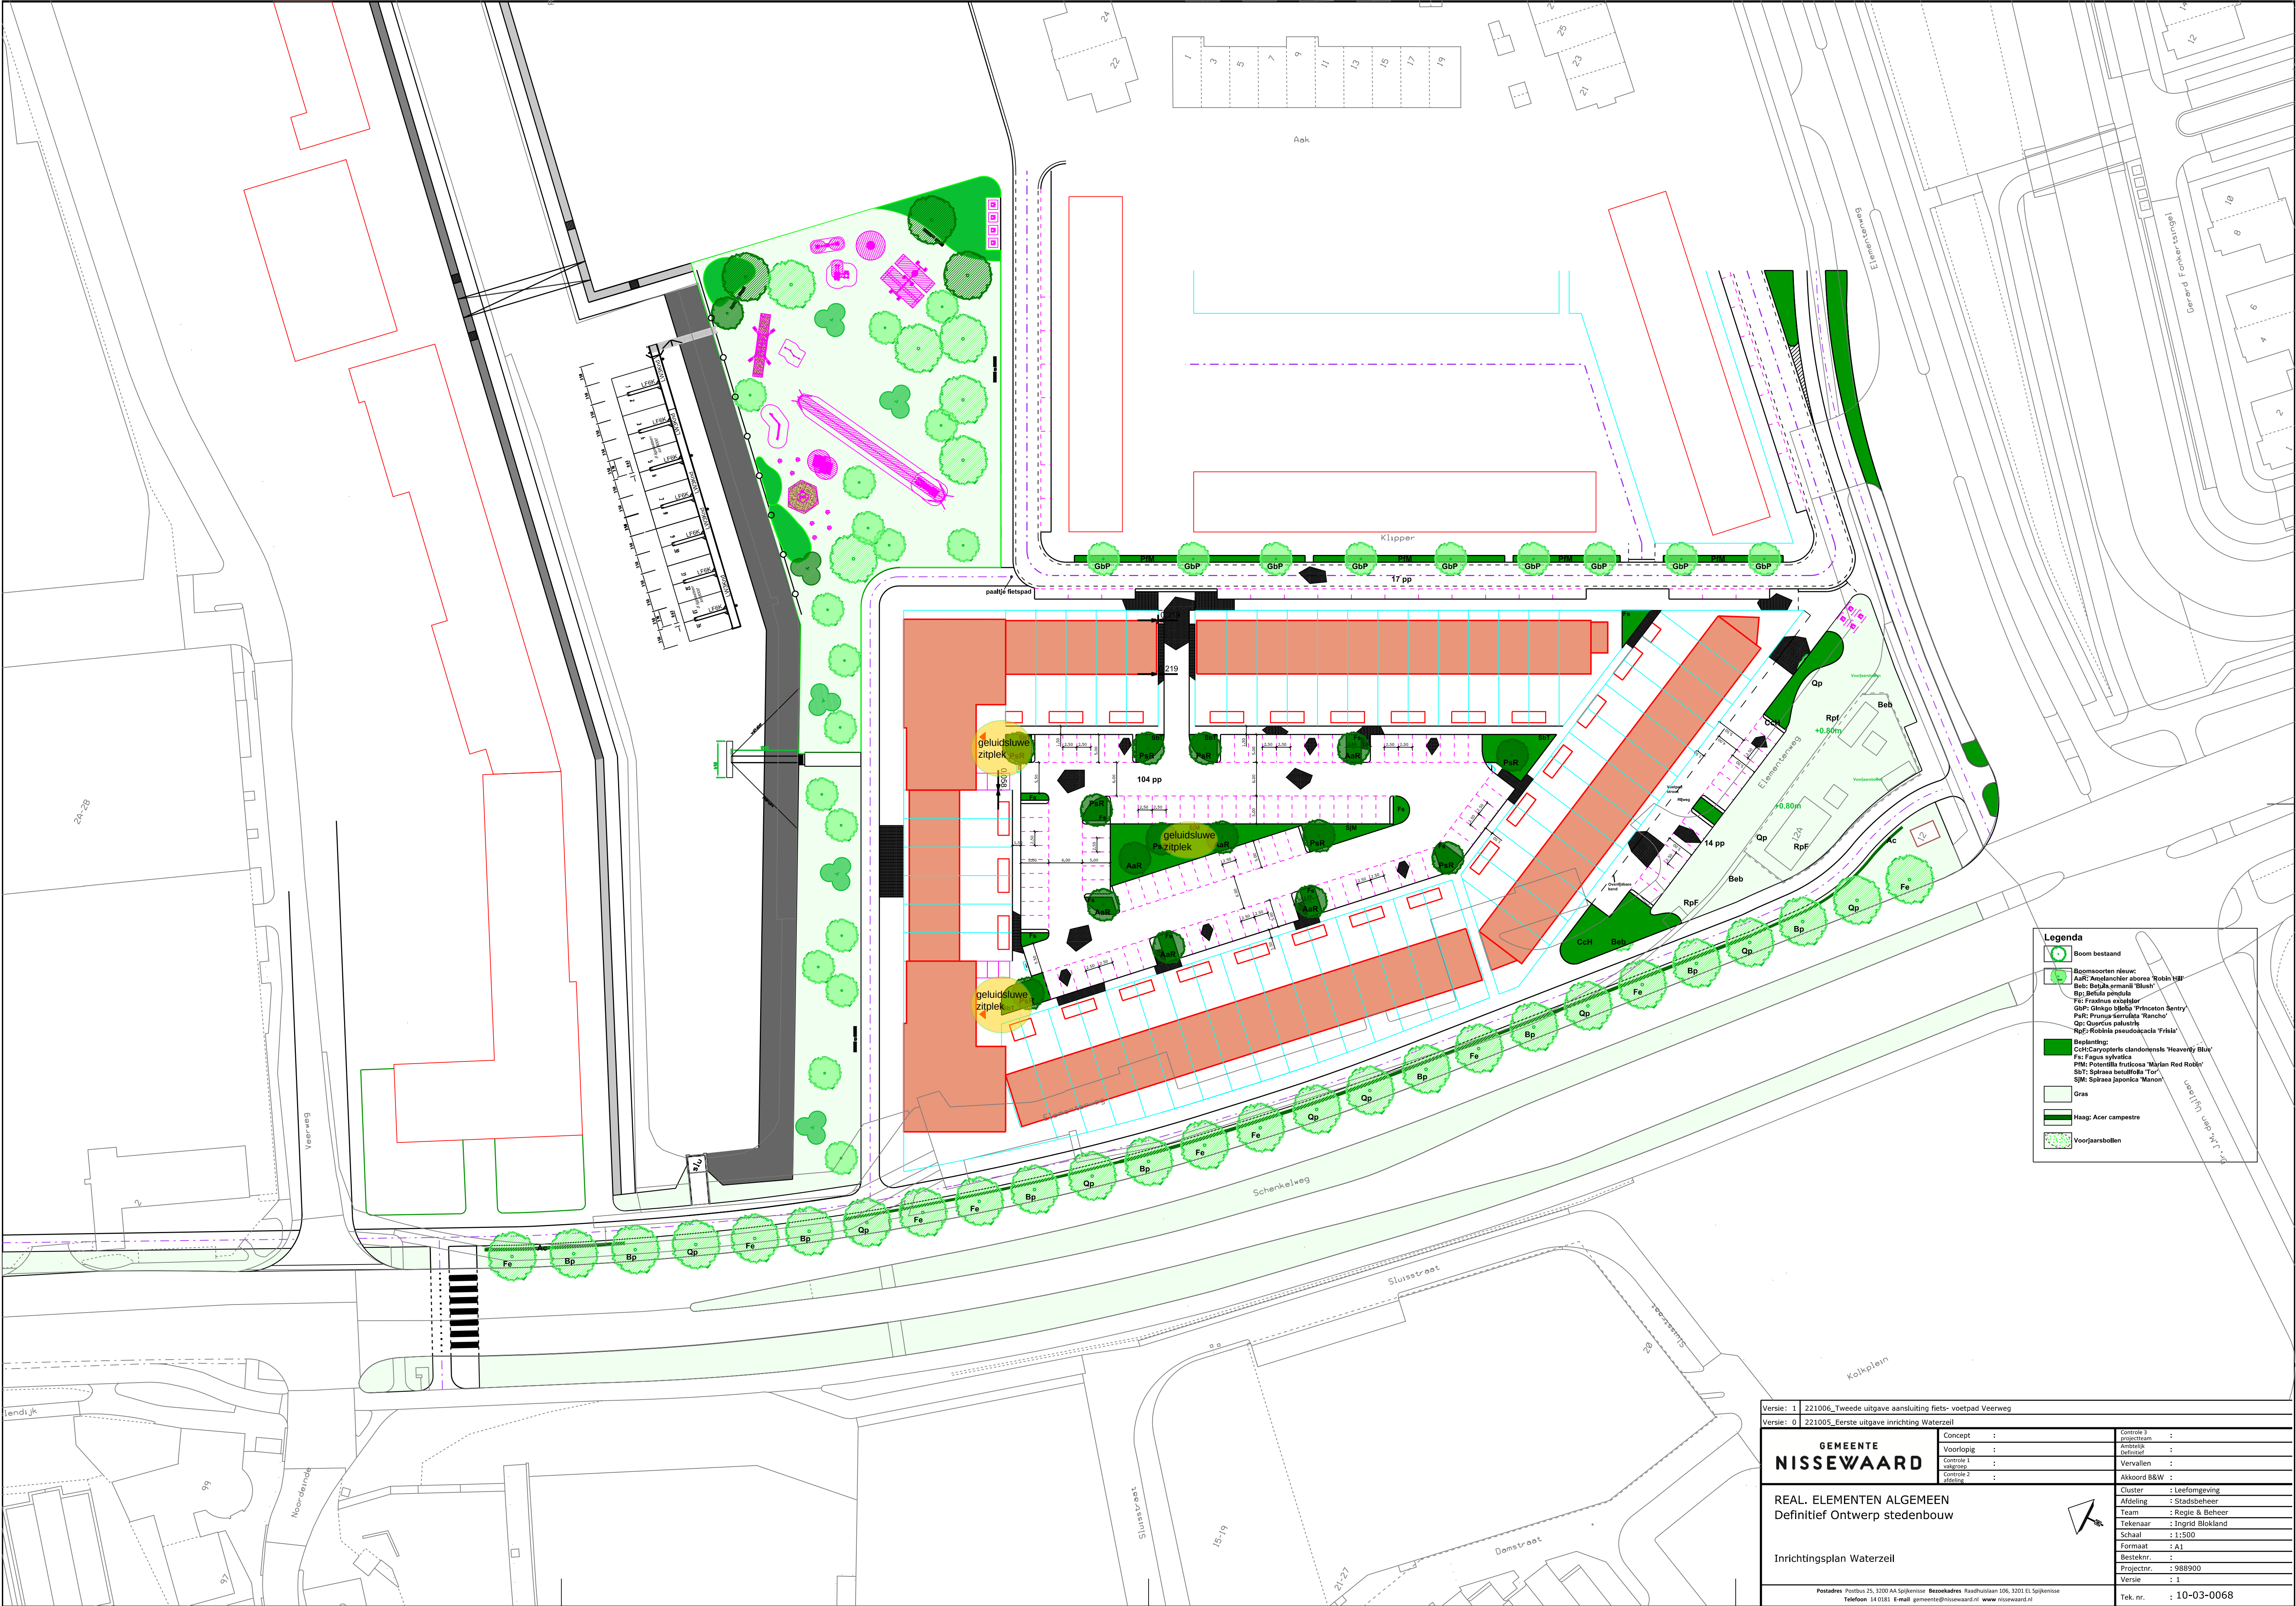

Legenda

- Boom bestand
- Boomsaarten nieuw:
 - AuR: Aesculus alba 'Robur Hill'
 - Beb: Betula ermani 'Blush'
 - Bp: Betula pendula
 - Fe: Fraxinus excelsior
 - GbP: Ginkgo biloba 'Princeton Sentry'
 - PuR: Prunus serrulata 'Rancho'
 - Qp: Quercus palustris
 - RpF: Robinia pseudoacacia 'Frisia'
- Begleitbeg:
 - Coh: Corylus avellana 'Heavenly Blue'
 - Fe: Fagus sylvatica
 - PM: Potentilla fruticosa 'Marian Red Robin'
 - Sb: Spiraea betulifolia 'Tor'
 - SJM: Spiraea japonica 'Manon'
- Gras
- Haag: Acer campestre
- Voorjaarsbollen

Versie: 1 221006_Tweede uitgave aansluiting fiets- voetpad Veerweg		
Versie: 0 221005_Eerste uitgave inrichting Waterzeil		
GEMEENTE NISSEWAARD REAL. ELEMENTEN ALGEMEEN Definitief Ontwerp stedenbouw Inrichtingsplan Waterzeil Postadres Postbus 25, 3200 AA Spijkenisse Bezoekadres Raadhuislaan 106, 3201 EL Spijkenisse Telefoon 14 0181 E-mail gemeente@nissewaard.nl www.nissewaard.nl		
Concept	:	Controlle 3 projectteam
Voorlopig	:	Controlle 4 definitief
Controlle 1 uitwerking	:	Vervallen
Controlle 2 definitief	:	Akkoord B&W
Cluster		: Leefomgeving
Afdeling		: Stadsbeheer
Team		: Regie & Beheer
Tekenaar		: Ingrid Blokland
Schaal		: 1:500
Formaat		: A1
Besteknr.		: 988900
Projectnr.		: 1
Versie		: 10-03-0068