





VOERGEVEL

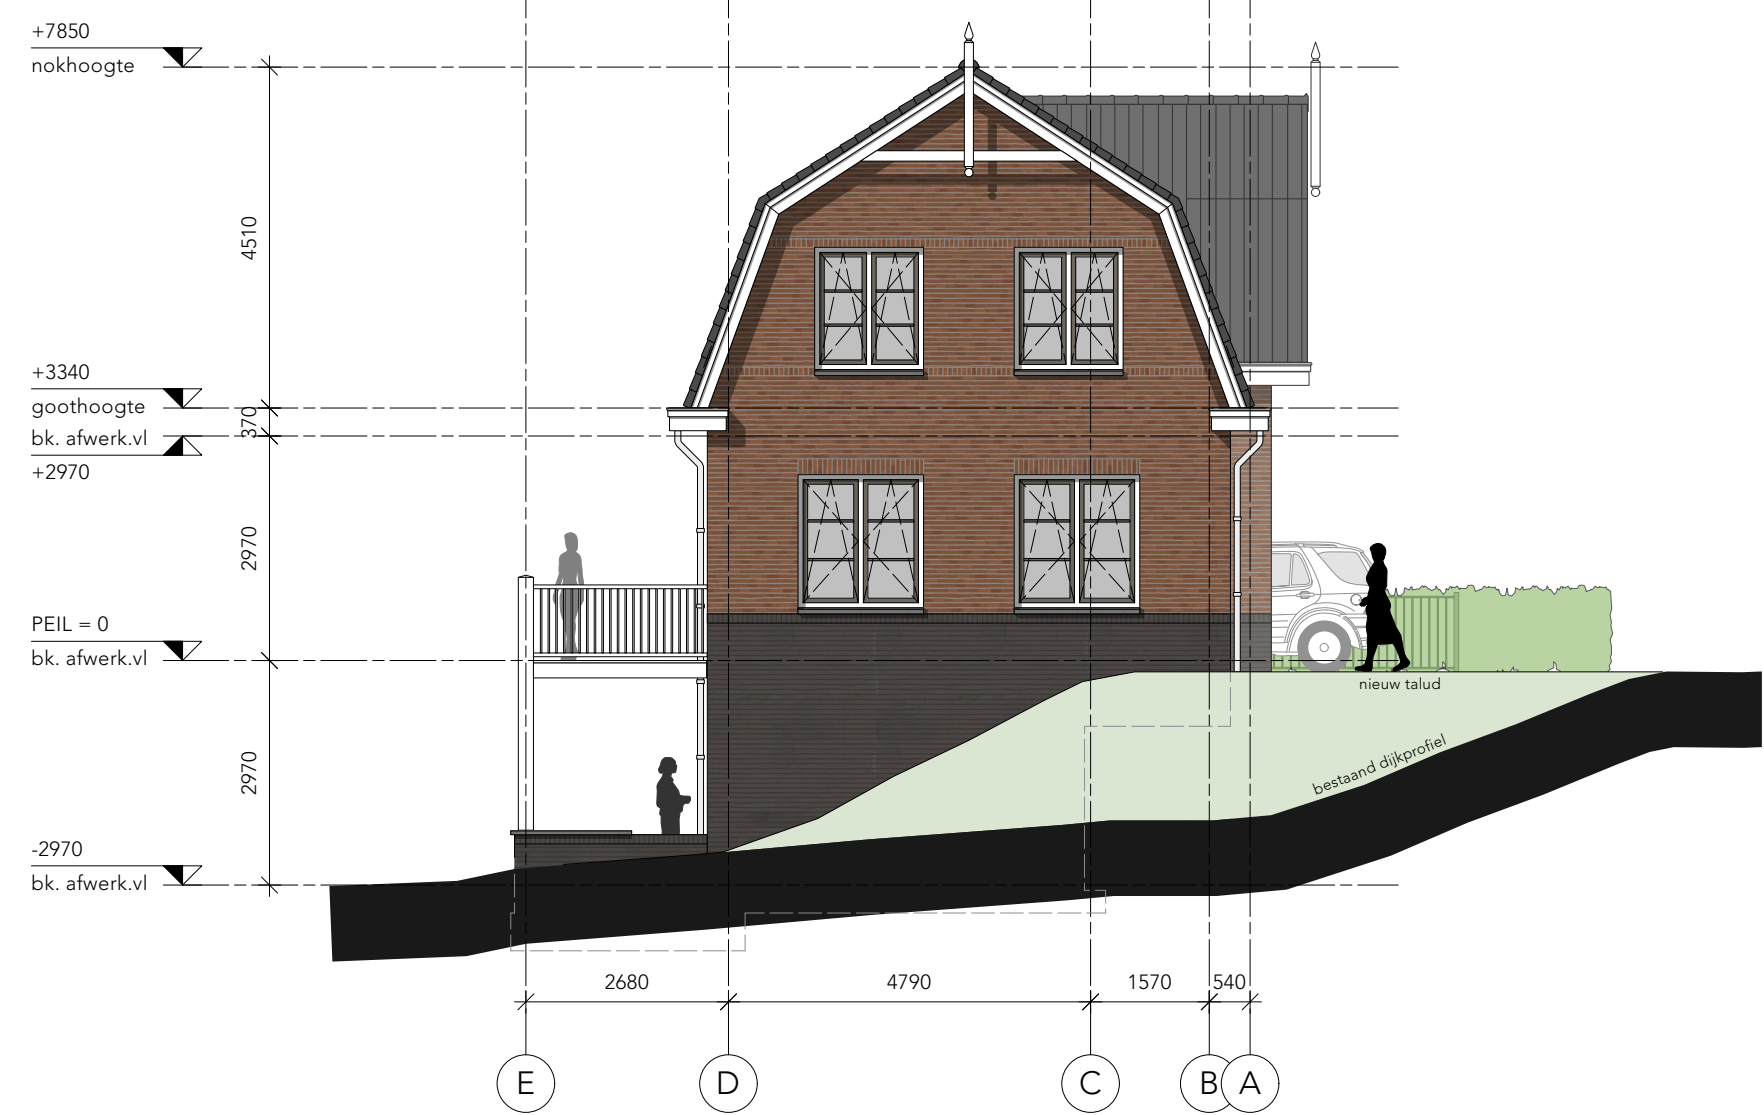


LINKER ZIJGEVEL




ACHTERGEVEL

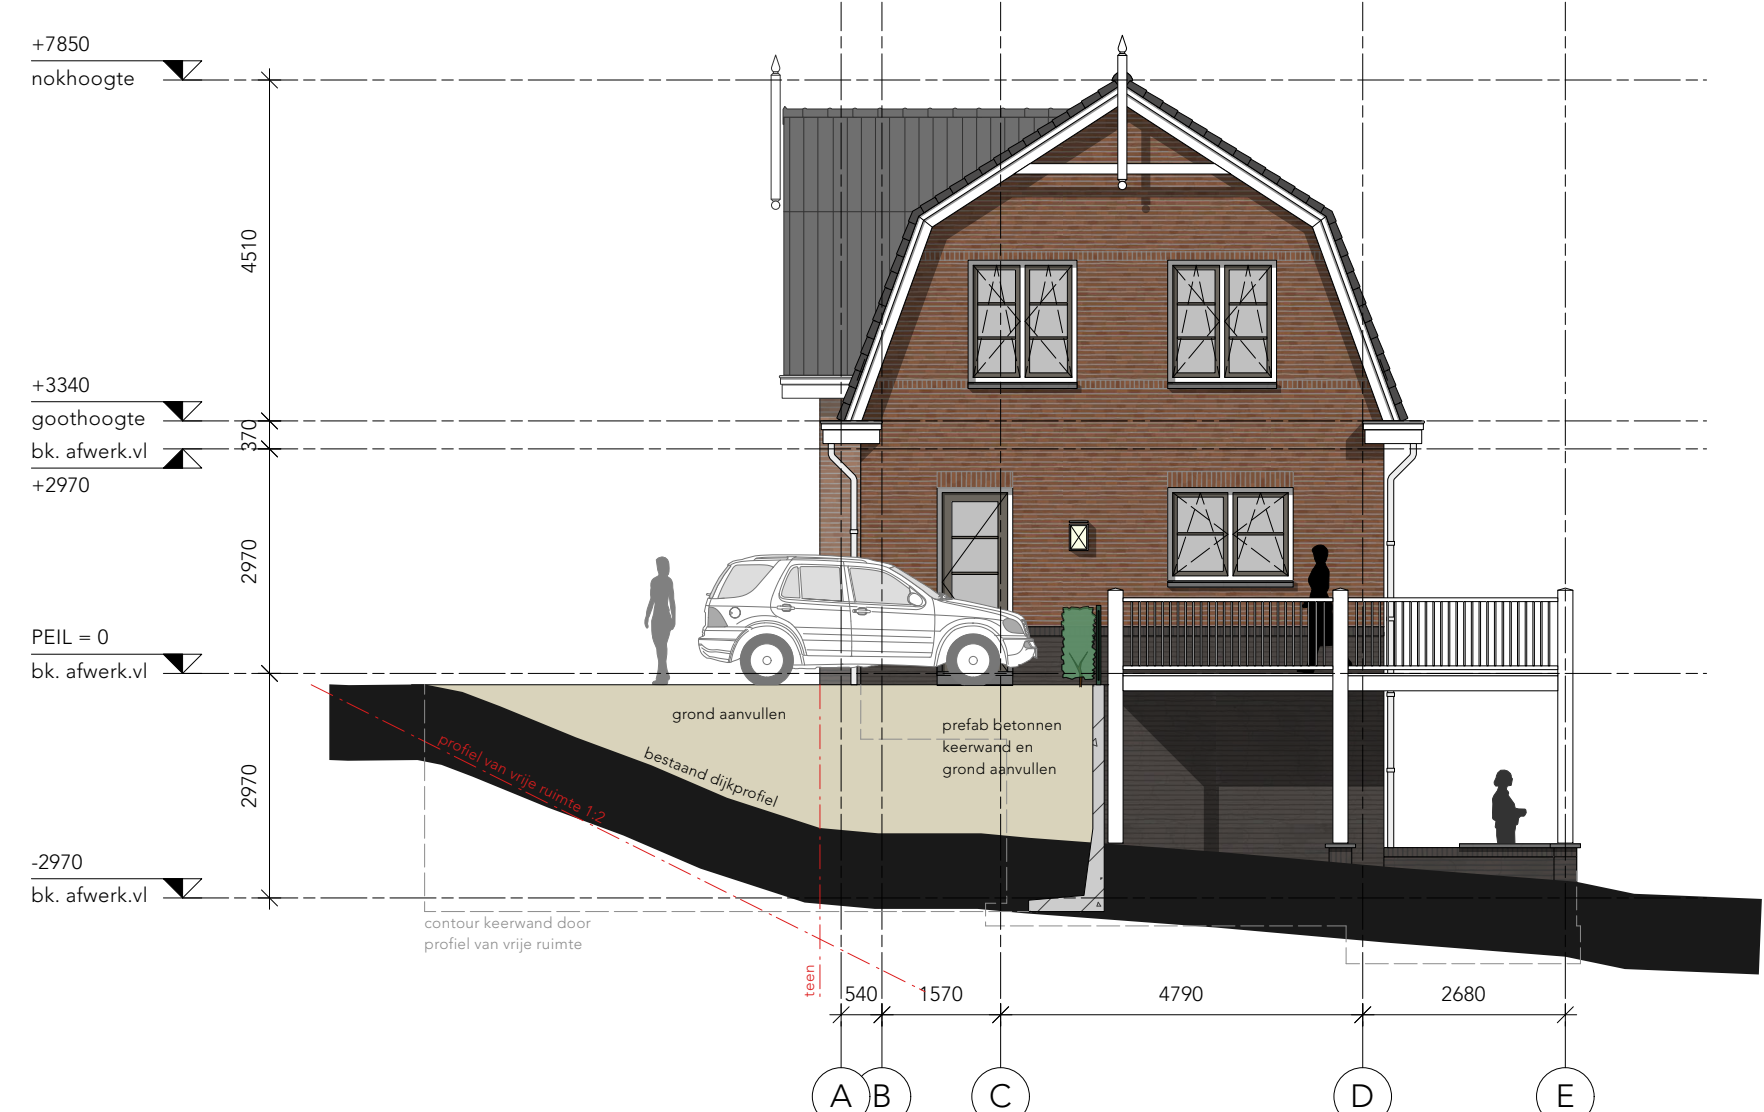

RECHTER ZIJGEVEL

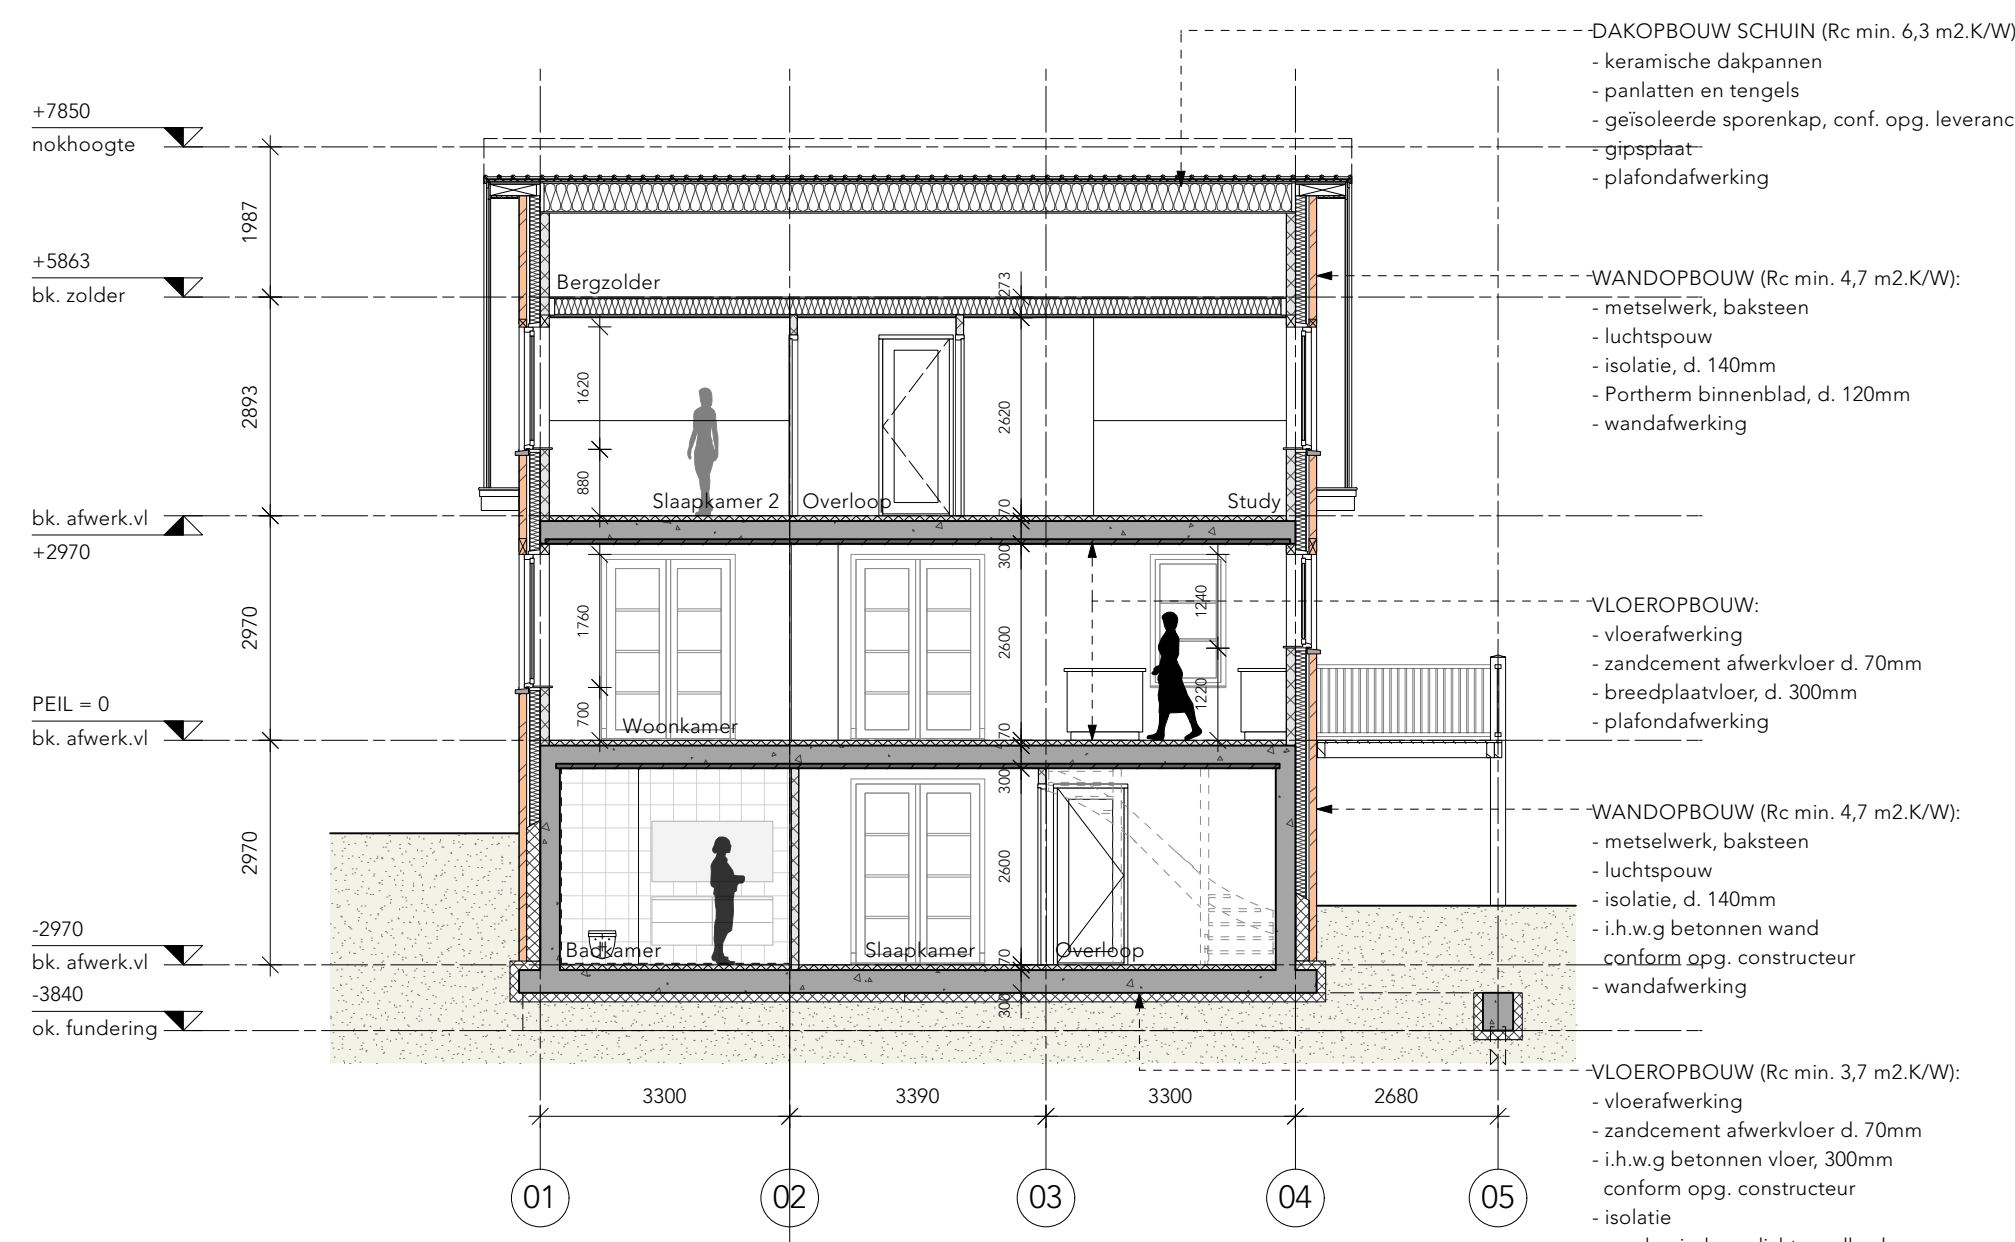

DOORSNEDE AA

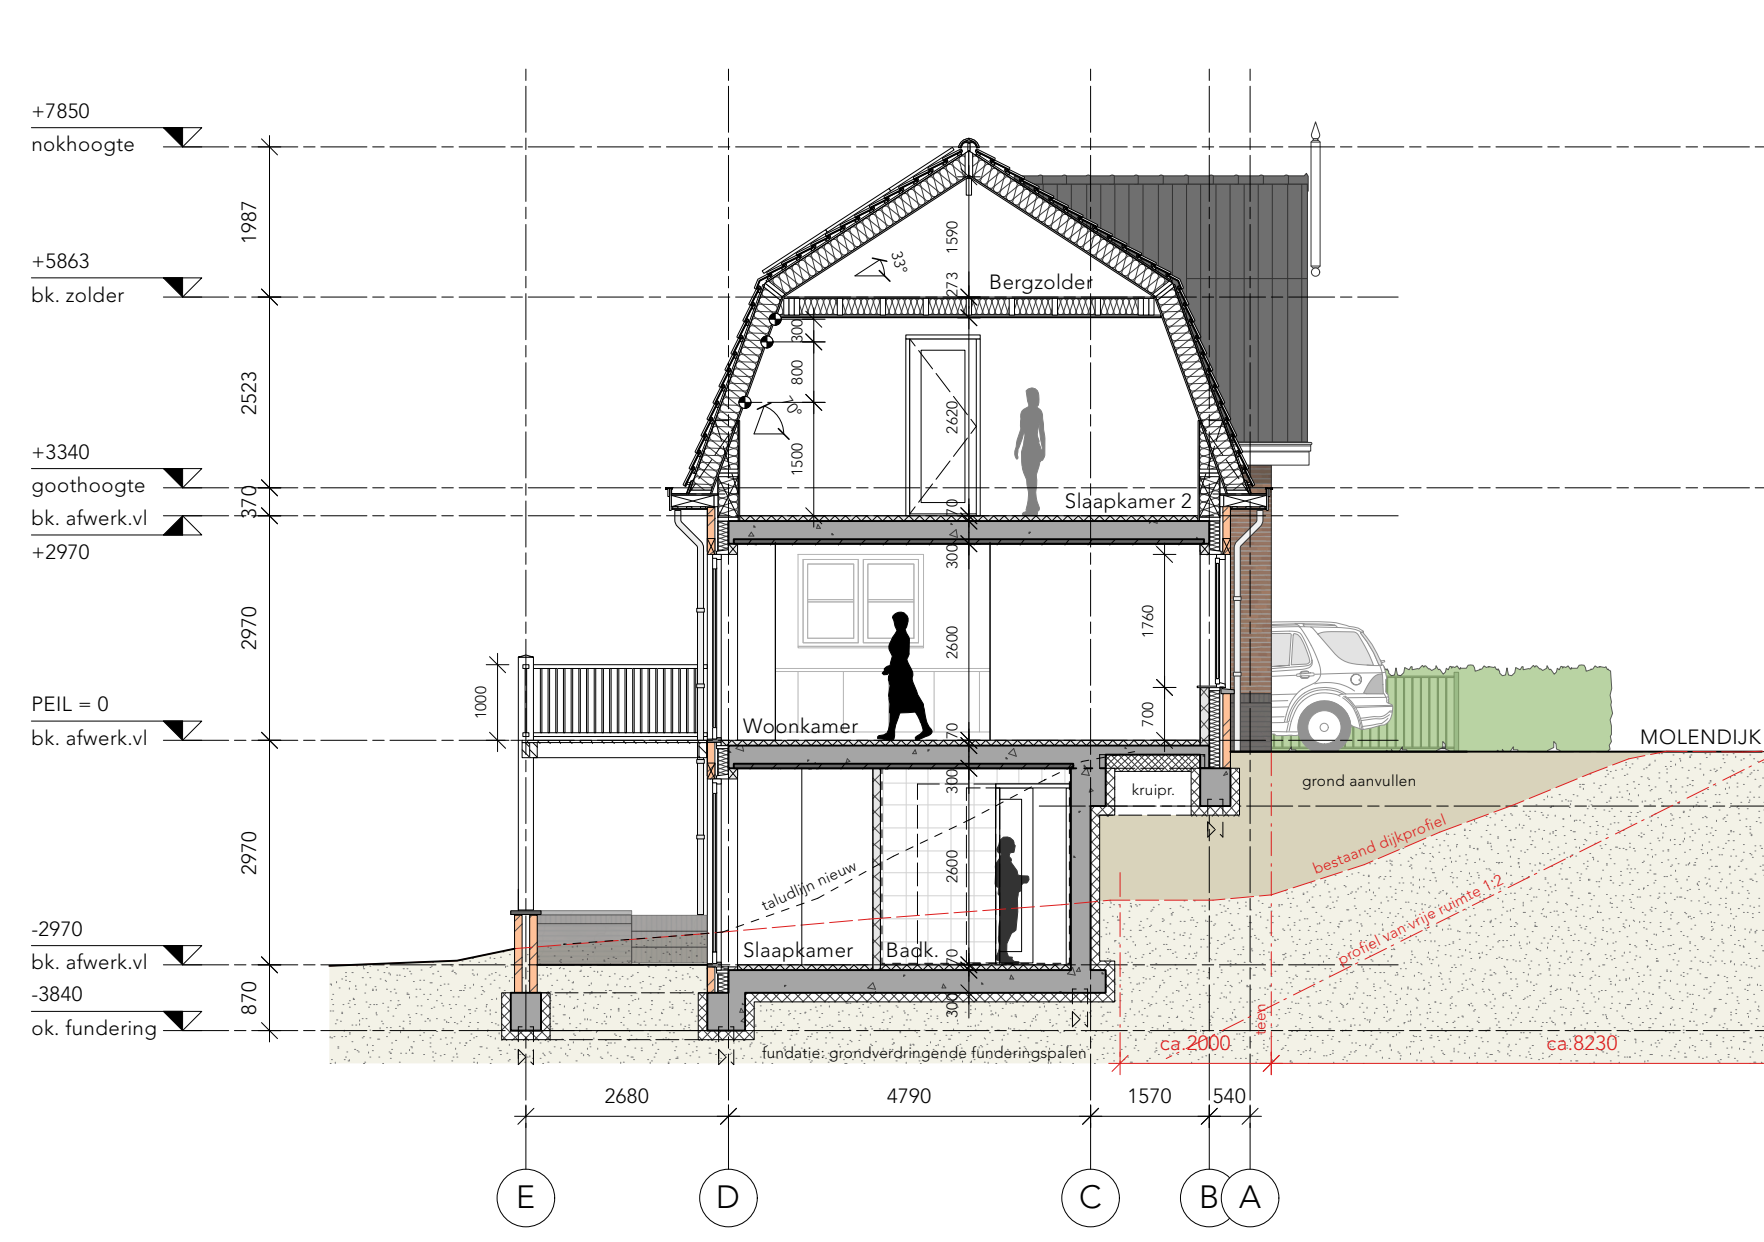


DOORSNEDE BB


betonnen keerwand
stalen hekwerk met begroeiing
min 1000mm + maiveld
3 parkeerplaatsen op eigen terrein
3 x 2,5x5m
terreinverharding
perceelsgrens perceel B 2677
positie toekomstige woning
talud dijk aanpassen en grond aanvullen
perceelsgrens B 5300
bestaande perceelsgrenzen
bestaande bomen behouden
PERCEEL
Molendijk
3214 VH Zuidland
perceel: 2677 & 5300
sectie: B
gemeente: ZLD01, Zuidland
oppervlakte: 235 + 492 = 727 m²



SITUATIE 1:200

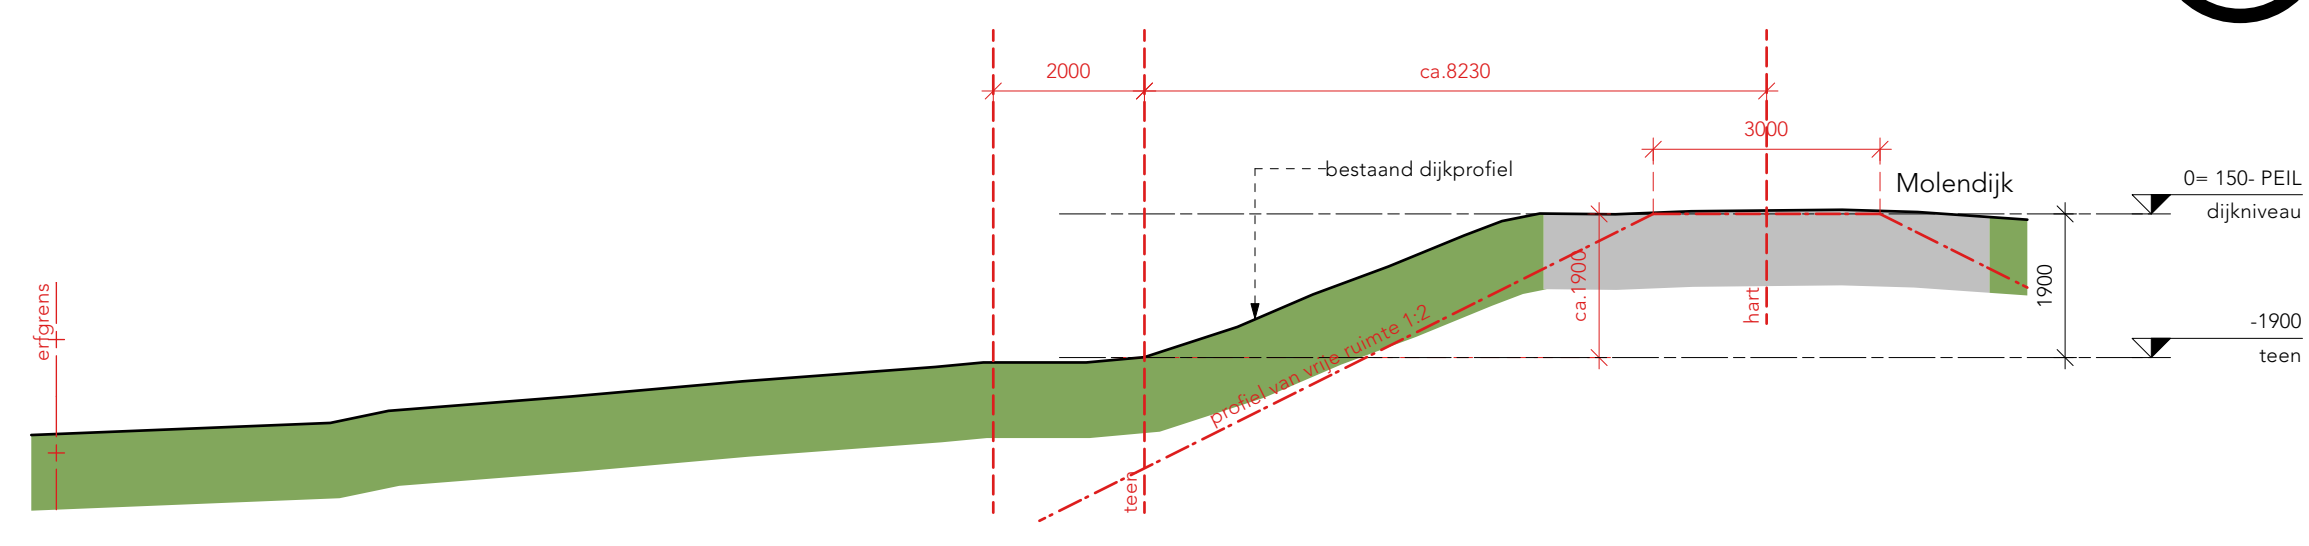


DIJKPROFIEL

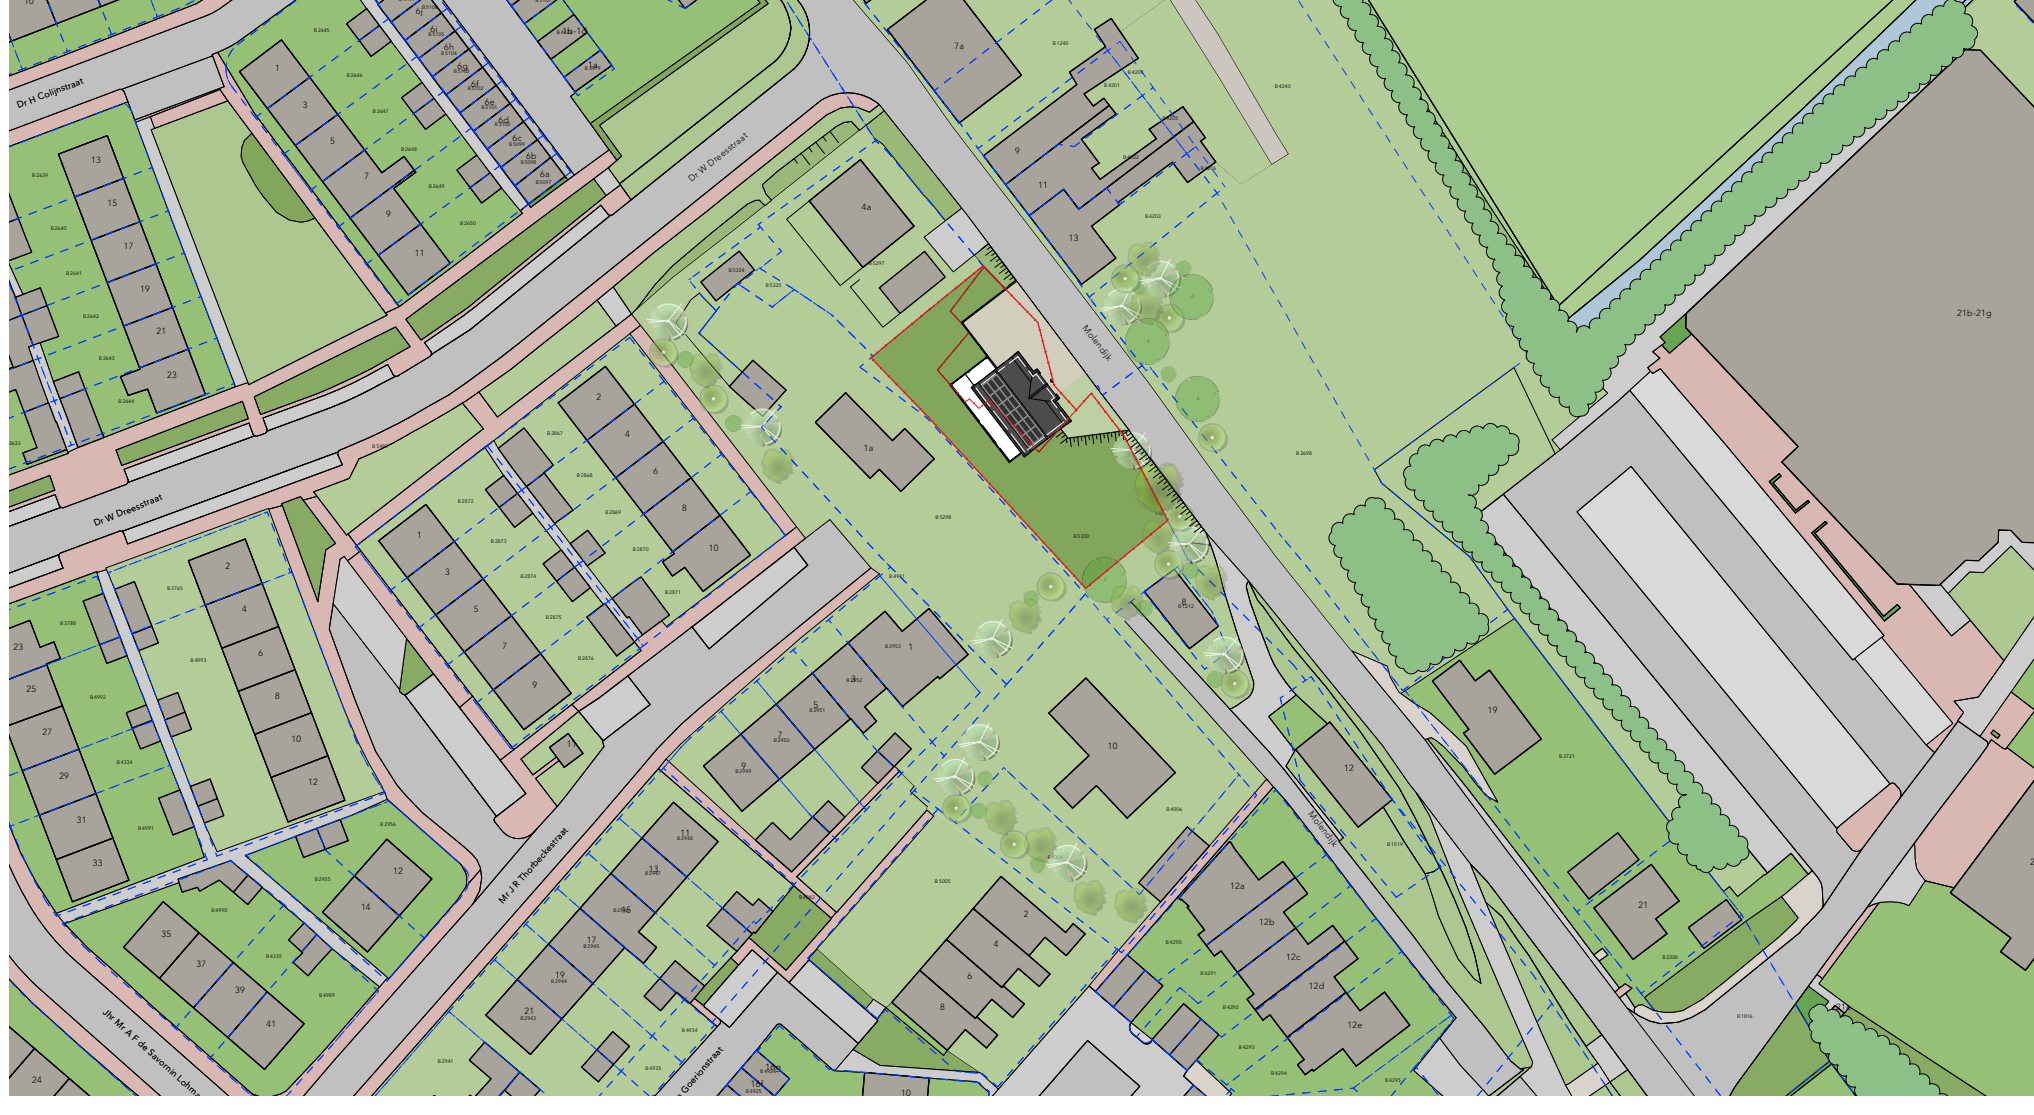


SITUATIE 1:1000

RENOOI	MATERIAAL	KLEUR
WANDOPBOUW (Rc min. 4,7 m2/KW): - metselwerk, baksteen - luchtspon - isolatie, d. 140mm - l.v.w.g. betonnen wand conform opp. constructeur - wandafwerking	metselwerk gevels plinten voegwerk baksteen, kruisverband voegmortel Terras, kolommen Terras, vloer	donkergrijs donkergrijs bruin/rood grijs cremwit (RAL 9001) cremwit (RAL 9001) n.t.b.
WANDOPBOUW (Rc min. 4,7 m2/KW): - metselwerk, baksteen - luchtspon - isolatie, d. 140mm - Portland cementbeton, d. 120mm - wandafwerking	beton met isolatie Duurzaam beton met neuten Buitenkozijnen Draaiende delen Beglazing Raamdorpels	lichtgrijs grijs cremwit (RAL 9001) kwaartsgrit (RAL 7039) helder grijs
VLOEROPBOUW (Rc min. 3,7 m2/KW): - vloerafwerking - zandcement afwerkvloer d. 70mm - l.v.w.g. betonnen vloer, 300mm conform opp. constructeur - isolatie - mechanisch verdicht zandbed	keramische dakpannen, Tulle du Nord aluminium, gepoedercoated Western red cedar	blauw gesmoord blauw gesmoord gitzwart (RAL 9005) naturel zwart
VLOEROPBOUW: - vloerafwerking - zandcement afwerkvloer d. 70mm - l.v.w.g. betonnen vloer, 300mm conform opp. constructeur - isolatie - mechanisch verdicht zandbed	keramische dakpannen panlaten en tengels geïsoleerde sporenkap, conf. opp. leverancier gipsplaat plafondafwerking	cremwit (RAL 9001) naturel donkergroen
DAKOPBOUW SCHUIN (Rc min. 6,3 m2/KW): - keramische dakpannen - panlaten en tengels geïsoleerde sporenkap, conf. opp. leverancier gipsplaat plafondafwerking	keramische dakpannen panlaten en tengels geïsoleerde sporenkap, conf. opp. leverancier gipsplaat plafondafwerking	donkergroen


	- grispplaat - platfondafwerking		
maximale	binnenwand Porotherm 100/120mm		
	vloer- en wandtegeling		
	entree gebruiksfunctie		
	ruimteluimteluk B500-600mm i.o.m. leverancier roedelmuur (positie ter indicatie)		
	toevoerput mechanische ventilatie (positie ter indicatie)		
	afvoerput mechanische ventilatie (positie ter indicatie)		
	CO2-sensor t.b.v. sturing mechanische ventilatie (positie ter indicatie)		
	ruimte voorzien van vloerwaxring		
	ruimte voorzien van elektrische (handdoek)radiator (positie ter indicatie)		
	geïsoleerde stand-/ontluchtingsleiding, verloop i.o.m. installateur		
	hemelwaterafvoer		
	opstelplaats warmtepomp lucht/water (positie ter indicatie)		
	opstelplaats elektrisch boilervat (positie ter indicatie)		
	opstelplaats mechanische ventilatie-uit (WTW) (positie ter indicatie)		
	opstelplaats omvormer PV (positie ter indicatie)		
	opstelplaats wasmachine (positie ter indicatie)		
	opstelplaats wasdroger (positie ter indicatie)		
	buitentappunt drinkwater (positie ter indicatie)		
NR	HW		
NR	HW		
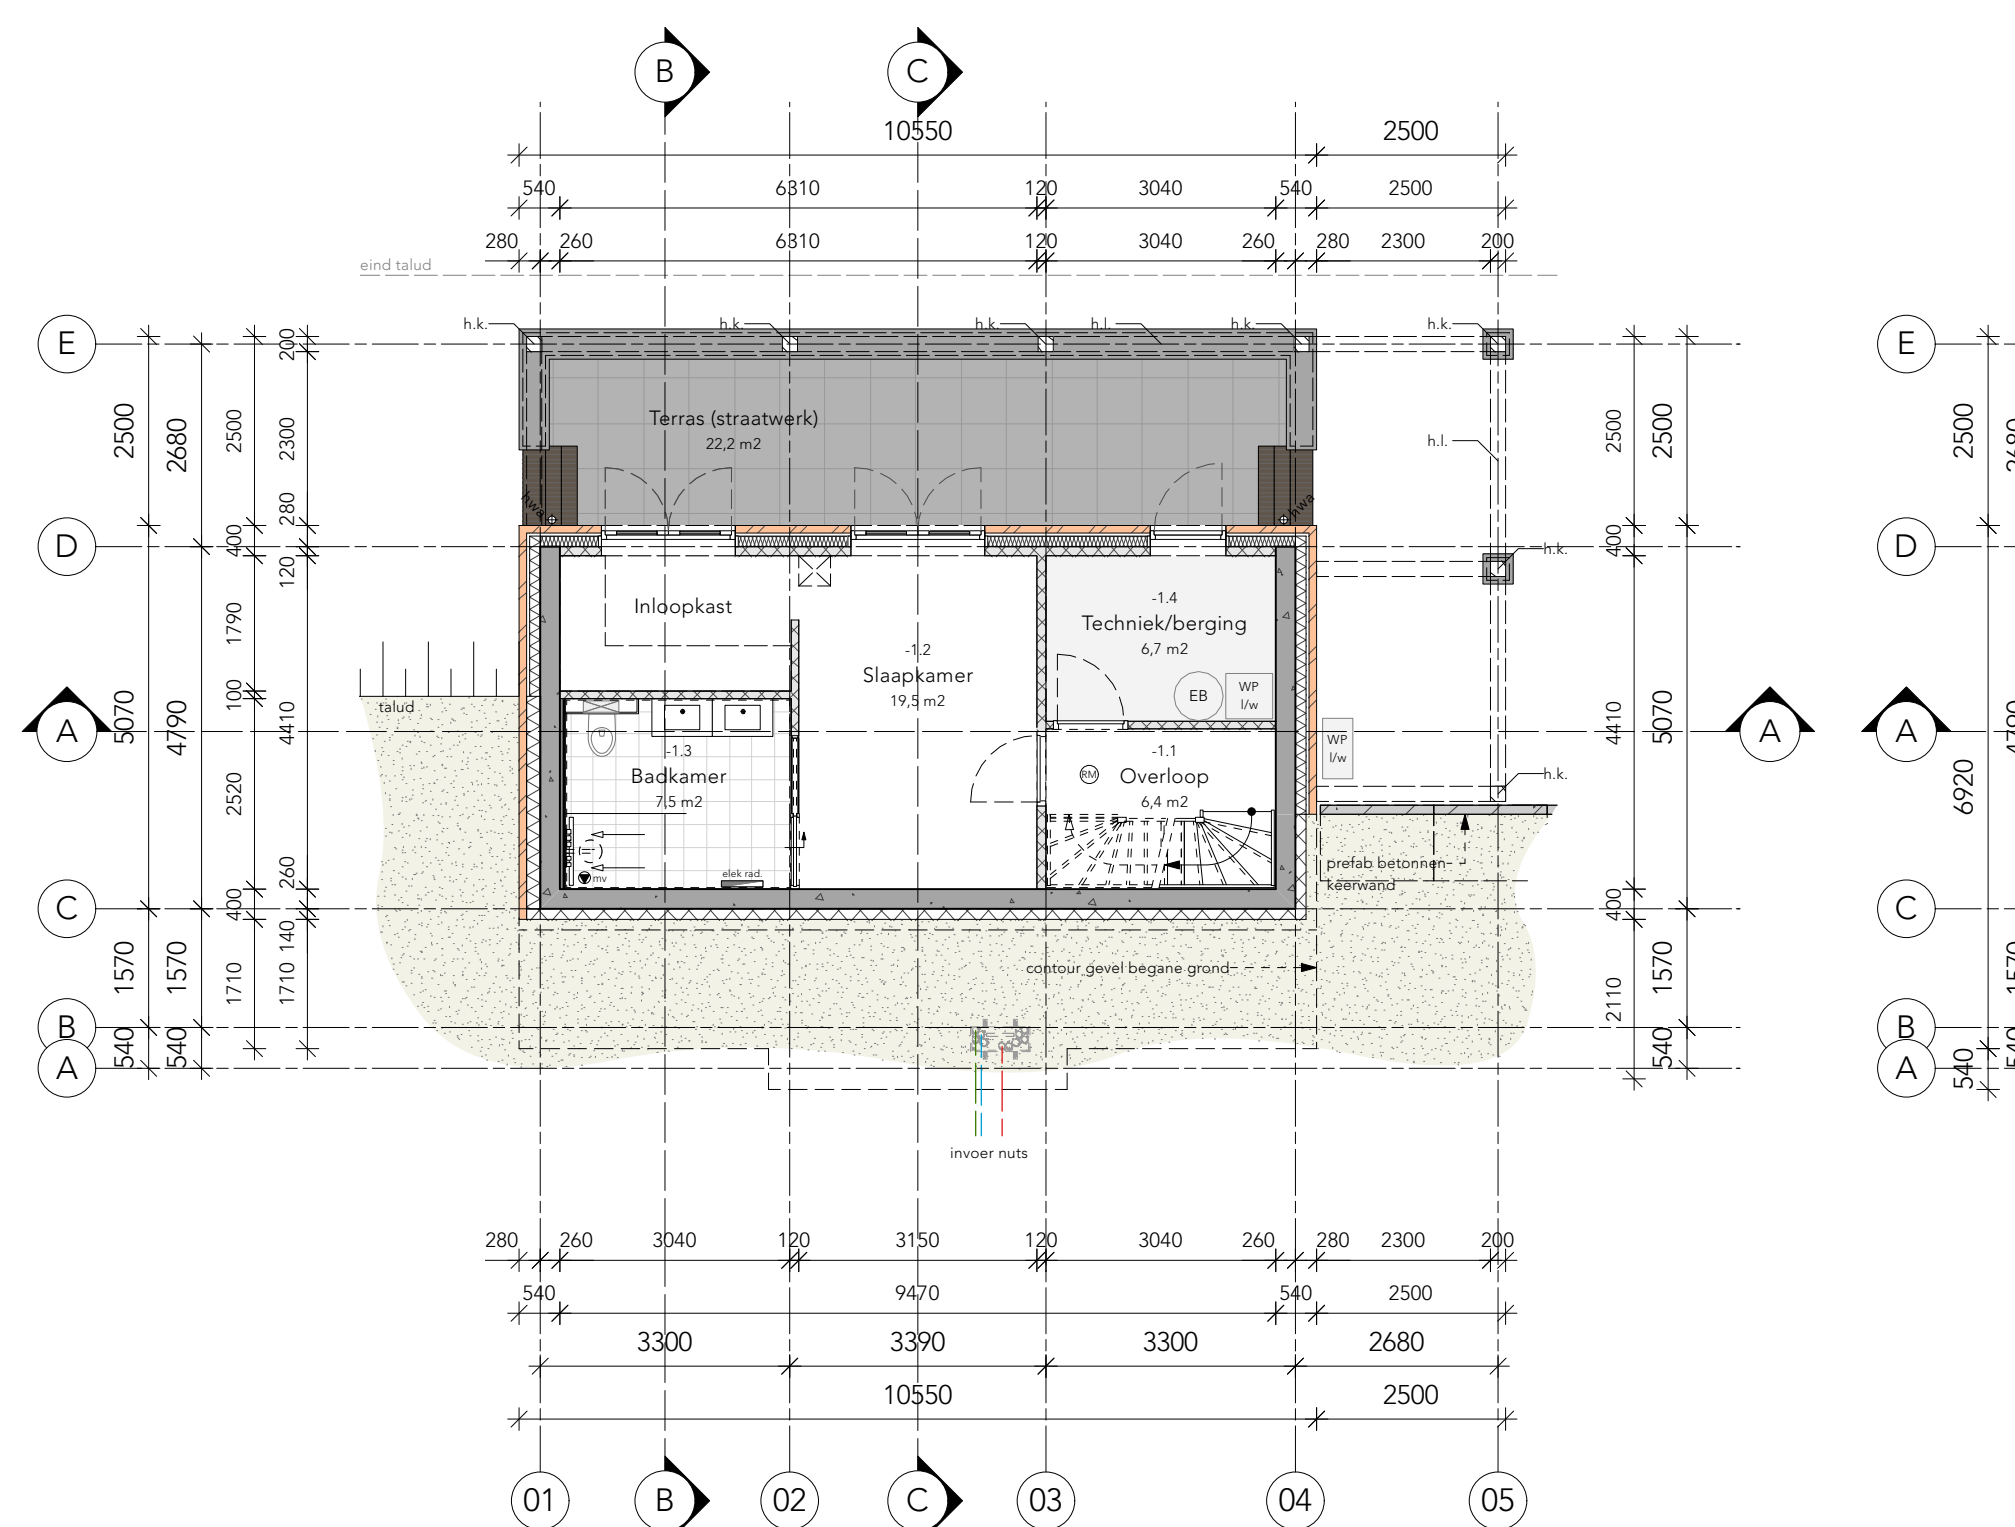


PLATTEGROND SOUTERRAIN

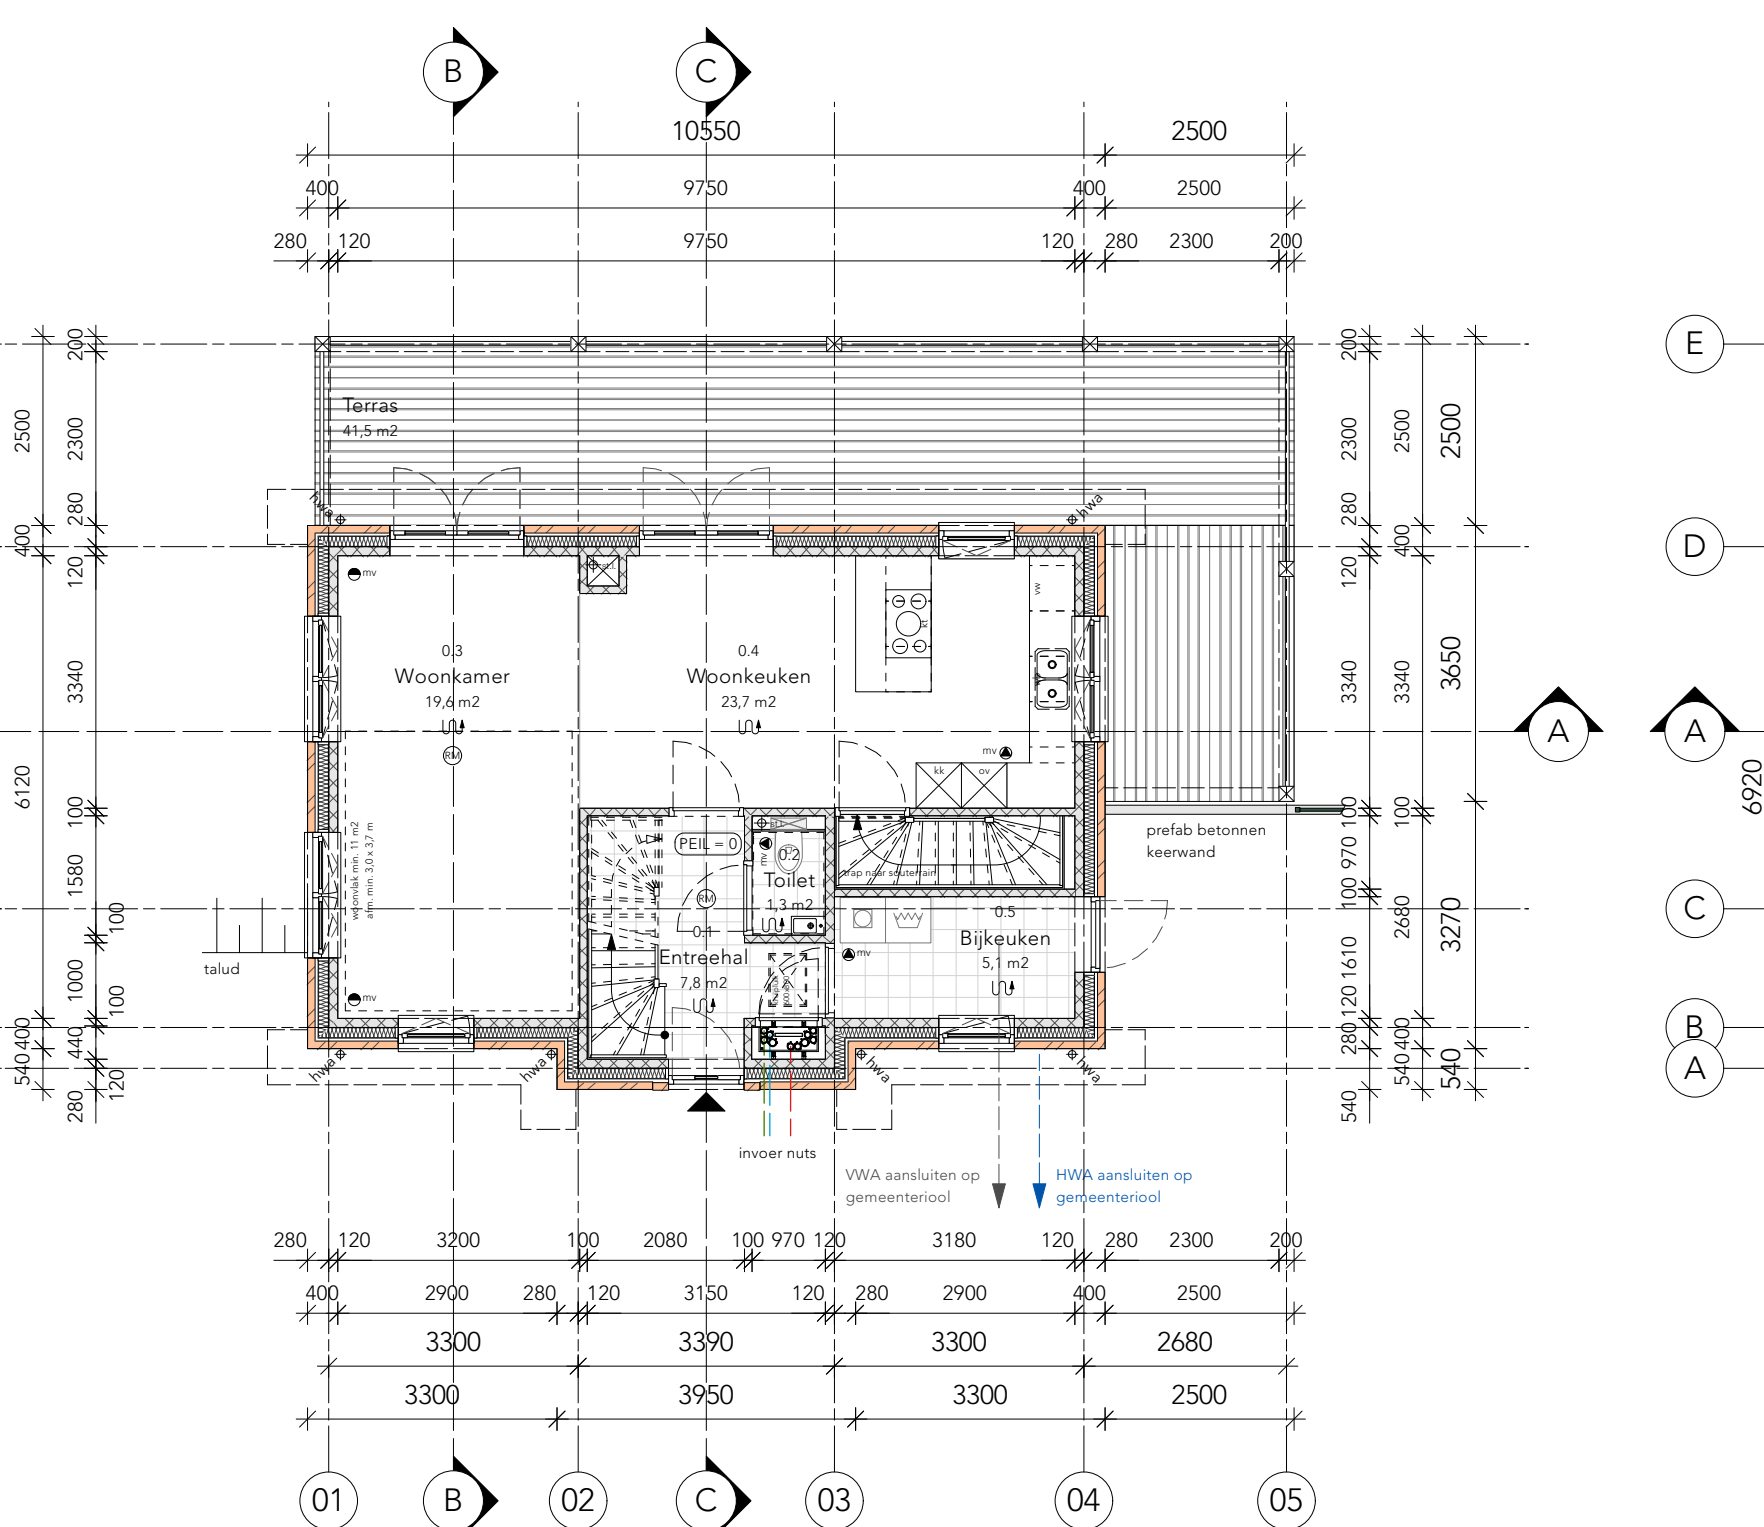

PLATTEGROND BEGANE GROND

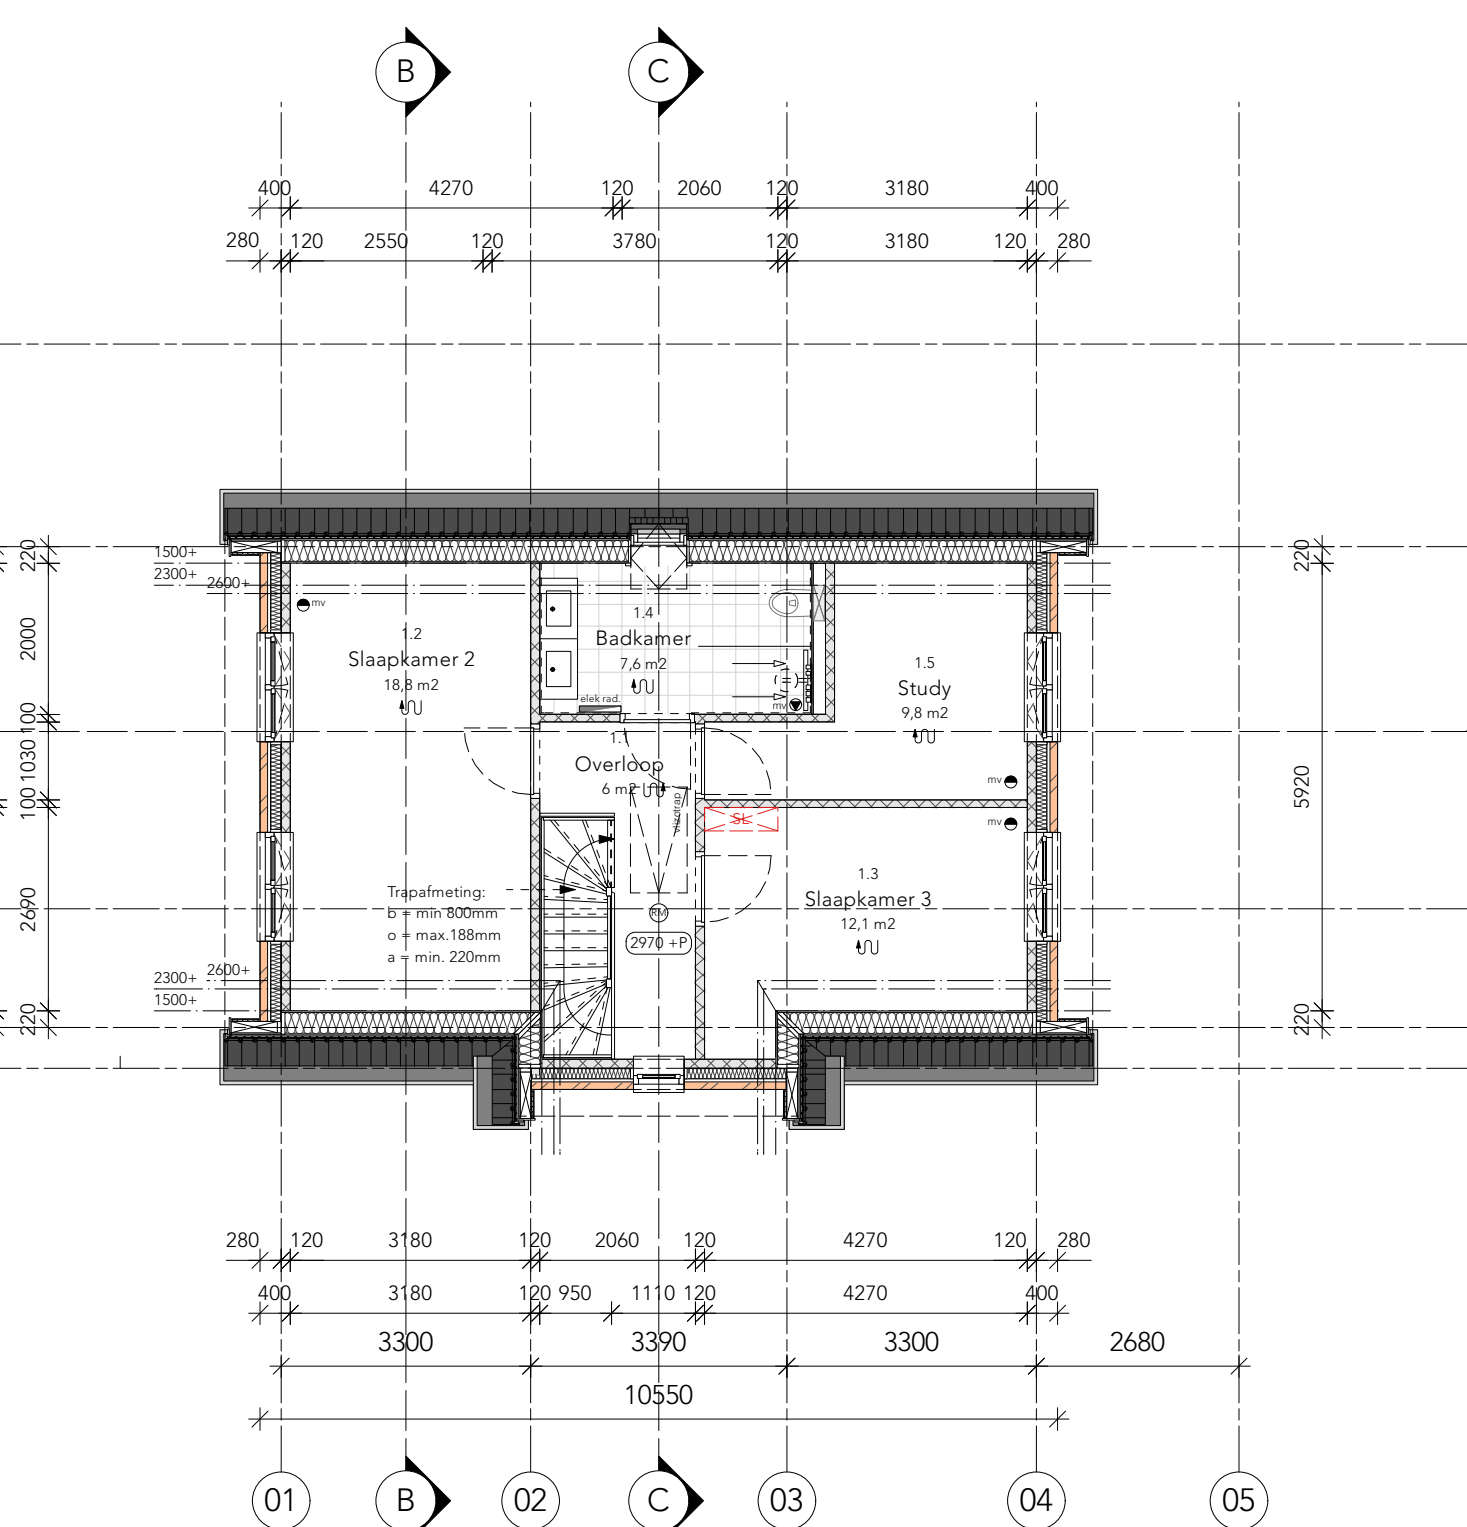

PLATTEGROND EERSTE VERDIEPING

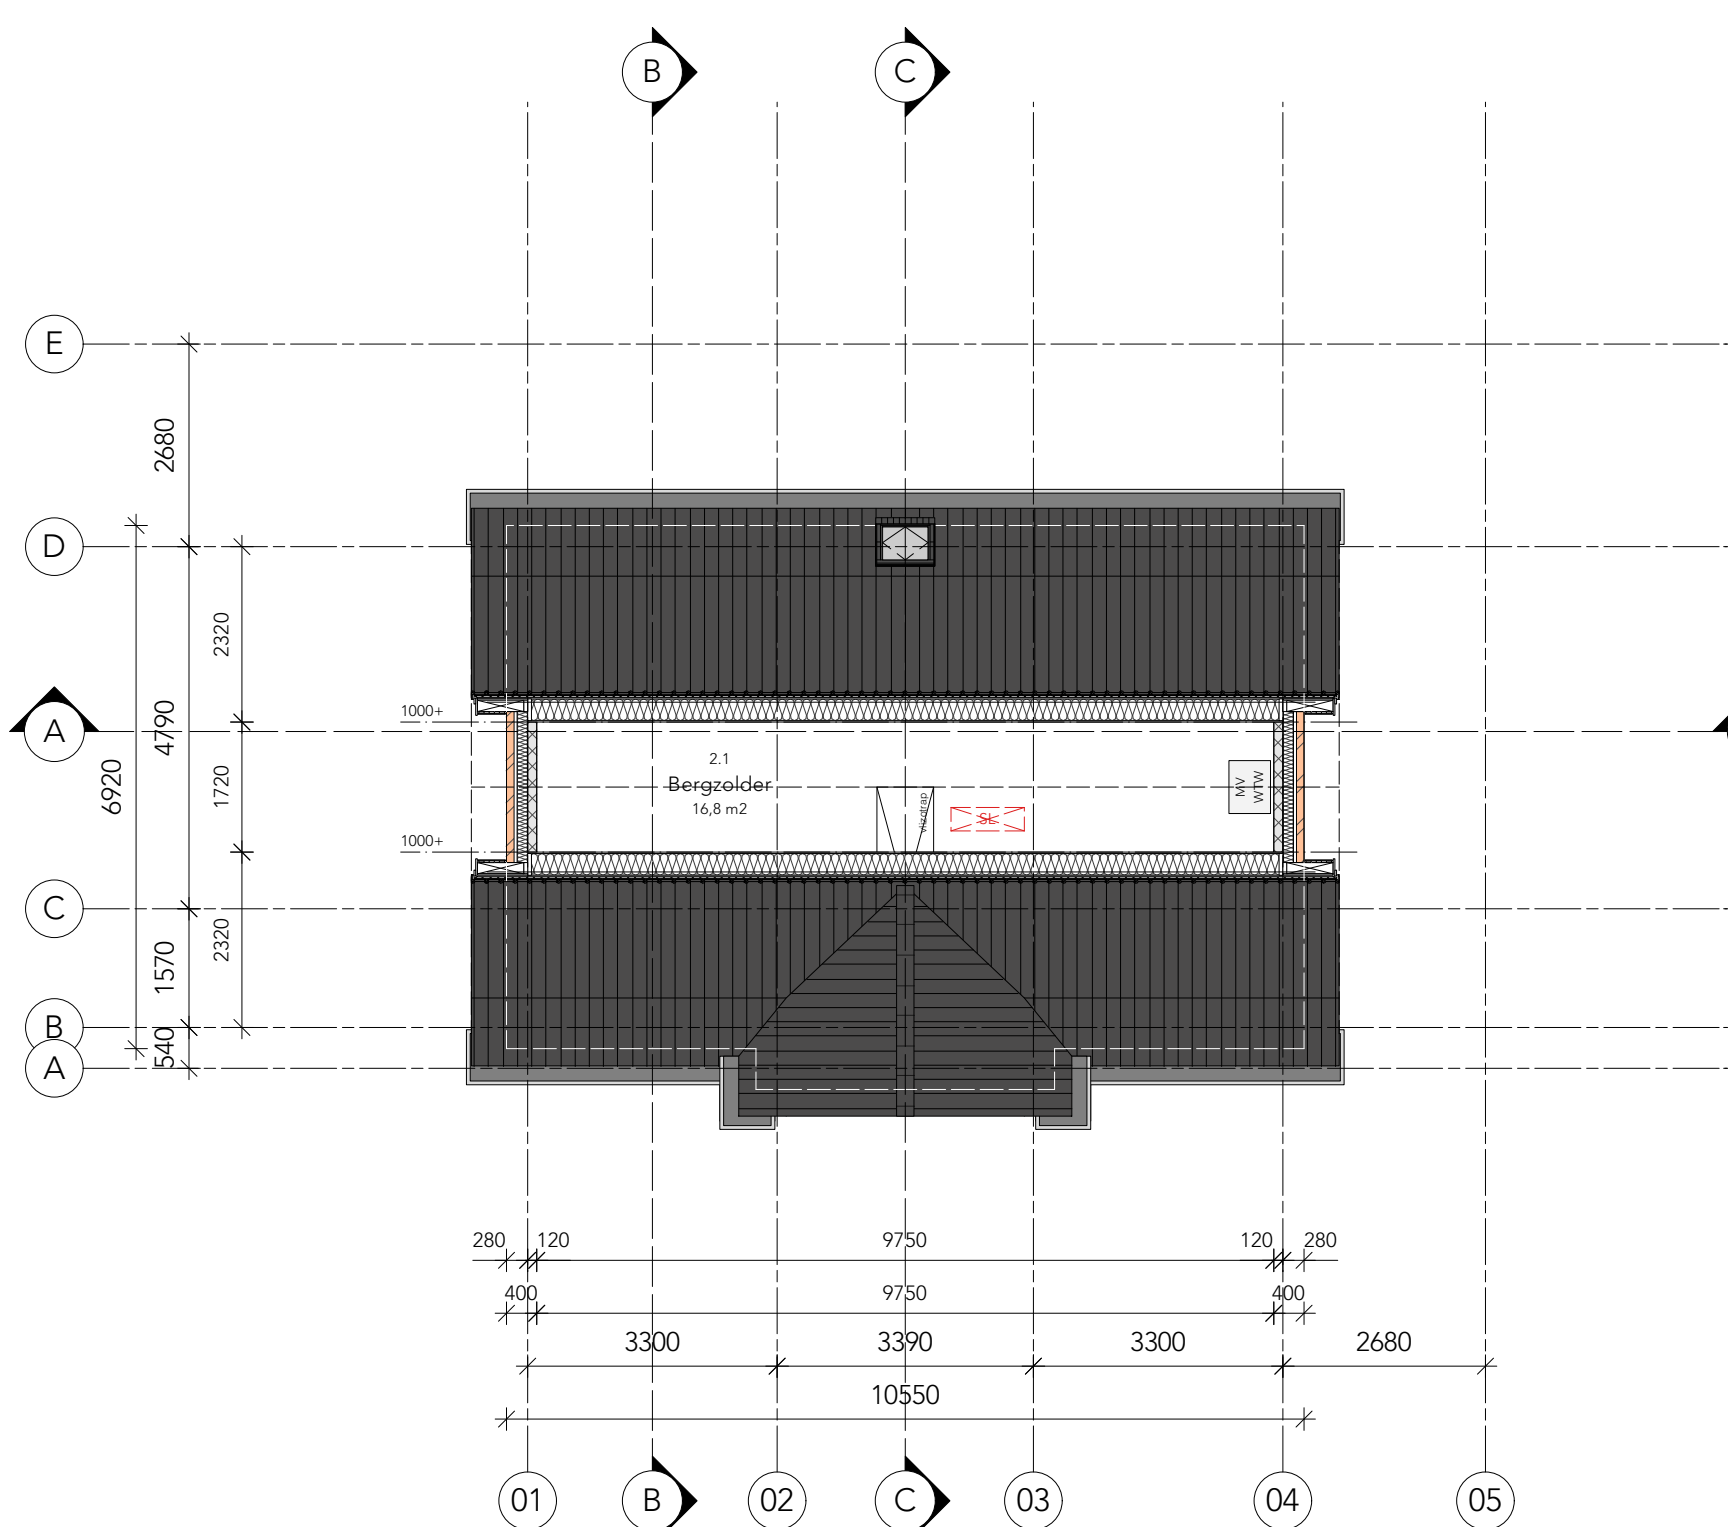

PLATTEGROND BERGZOLDER

(MAATVOERINGEN IN HET WERK CONTROLEREN!!!)

BOUWAANVRAAG

Nr.	Datum	Omschrijving	Get.
A	29-05-2024	Overse afgeleverde souterrain en indding 1.v.m. opmerkingen Waterschap	EP
B	29-10-2024	Rookmelder overloop 1.1 en hekwerk parkeren toegevoegd	EP
Opdracht : Woning Beheer B.V. Gooschelaan 18 3214 VS Zuidland			
Project : Nieuwe woning aan de Molendijk te Zuidland			
Fase : Definitief ontwerp (DO)			
Onderwerp : Plattegronden, gevels, doorsneden en situatie			
Project nr. : 21.12770			
Datum : 19-09-2023			
Status : DEFINITIEF			
Schal : 1:100			
Formaat : A0			
Gewand : PP			
Teking			
Zigurat Coatwerkings 1a 3218 VS Heerhooft 0181-66 94 66 info@zigurat.nl www.zigurat.nl			