
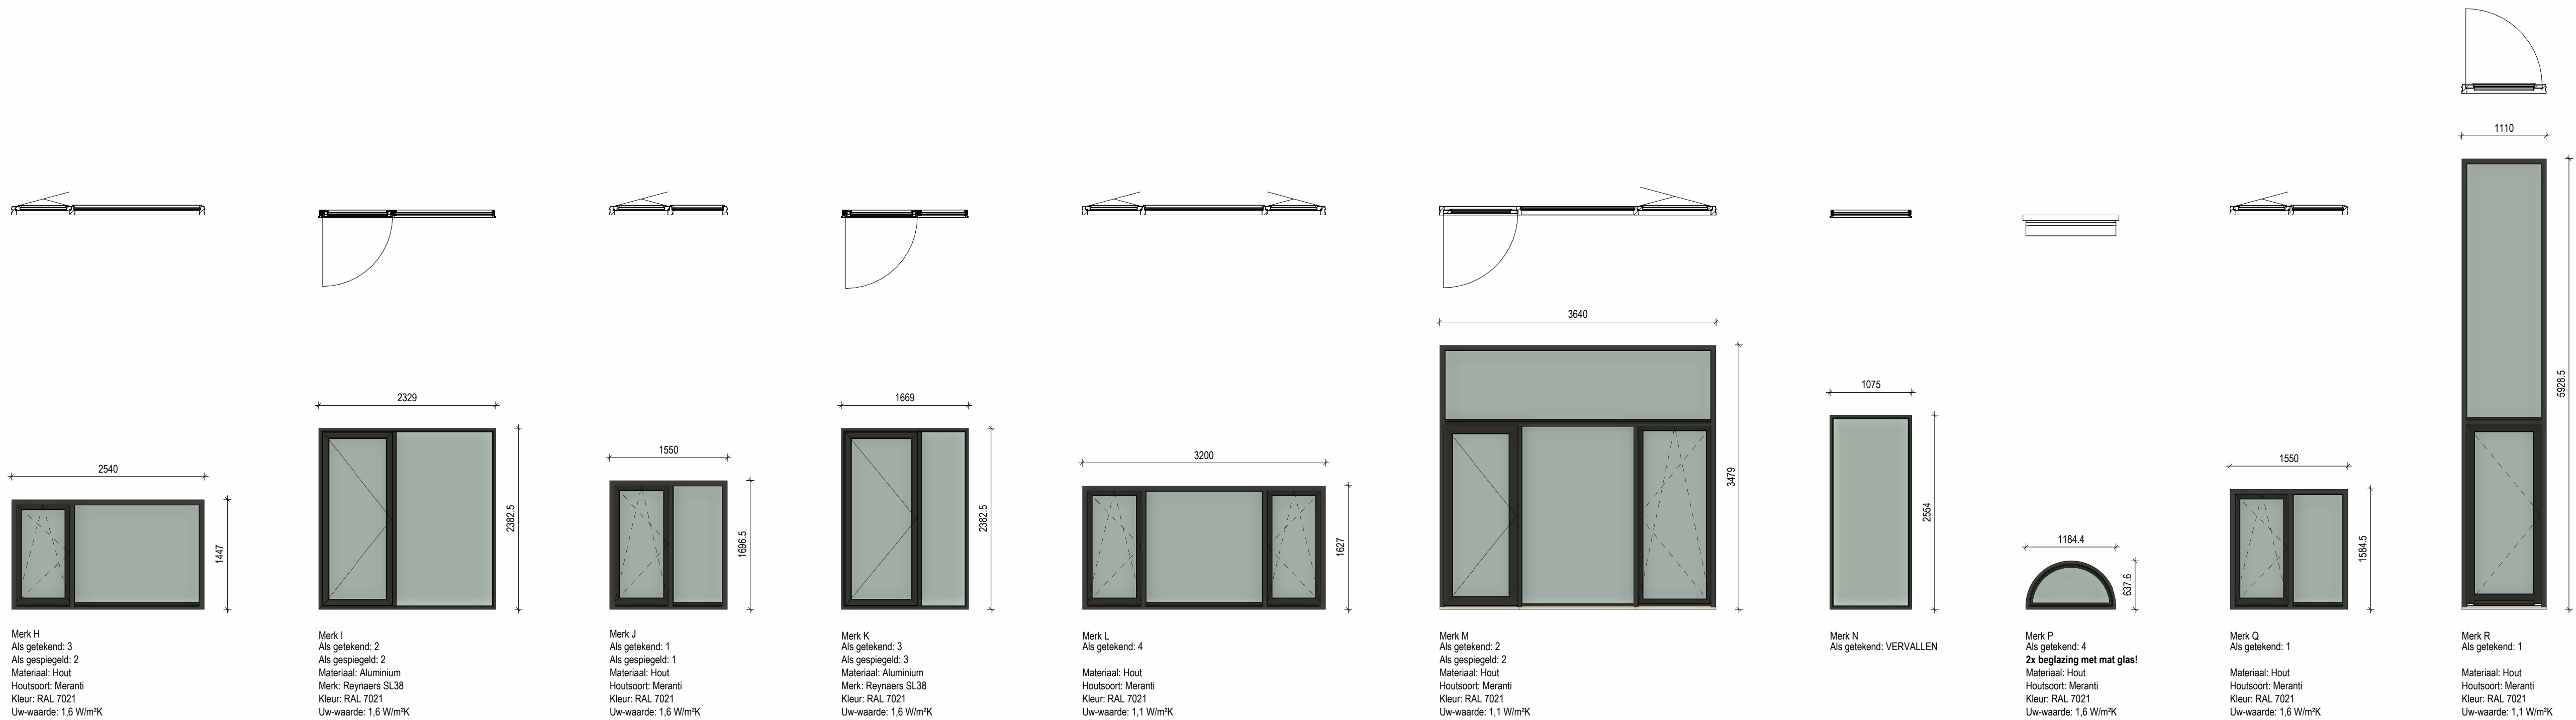


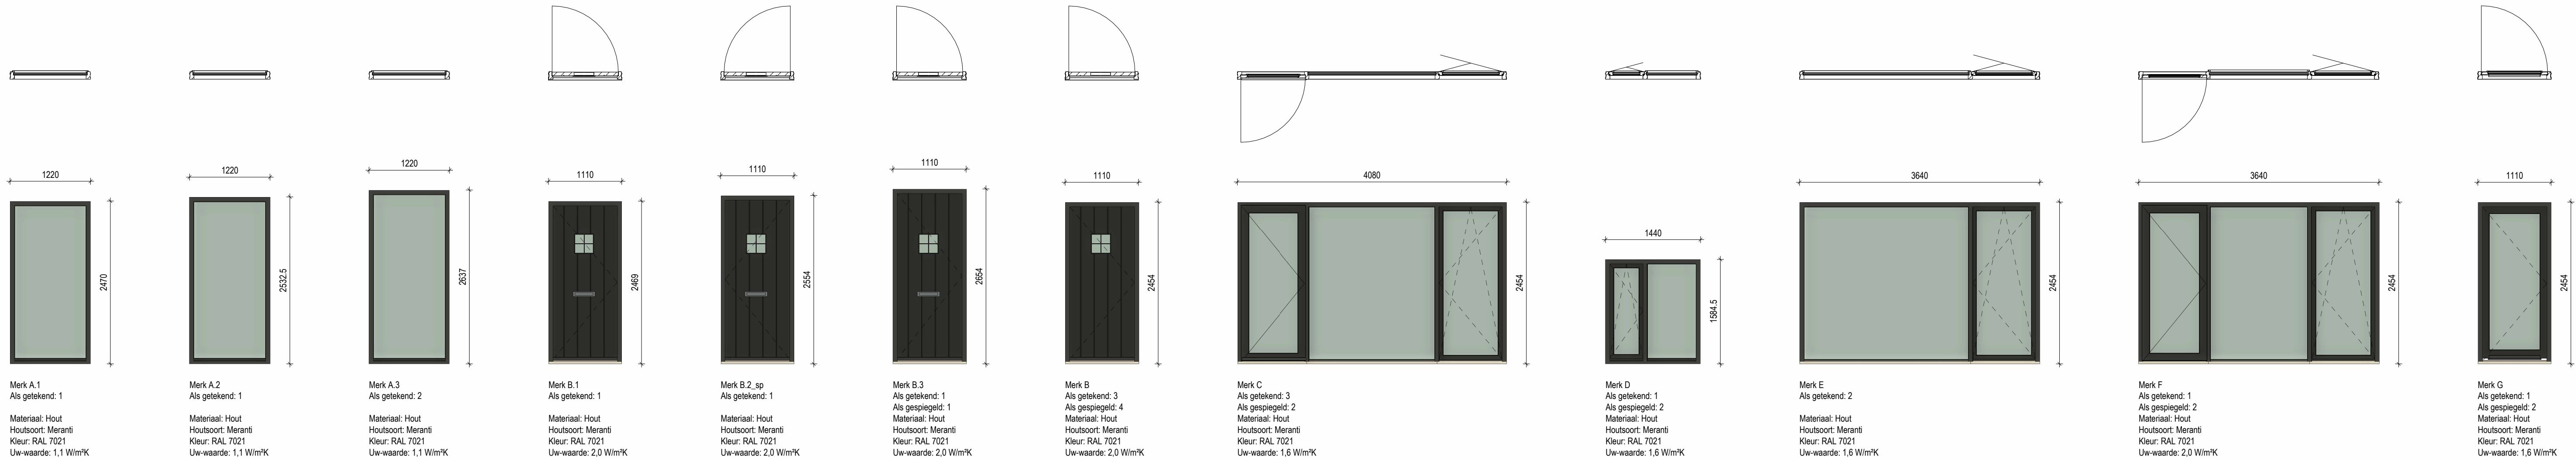

VGarchitecten

Architectuur

Oostkade 31 4851 CM Sas van Gent
t+31[0]115 45 14 61 info@VGarchitecten.nl
www.VGarchitecten.nl

Project : Wooncomplex Ring 4 Simonshaven
Adres : Ring 4 Simonshaven
Opdrachtgever : FIT Real Estate
Fase : Aanvraag Omgevingsvergunning
Betreft : Kozijnstaat

Schaal : 1 : 50
Formaat : A1
Revisie 0 Datum 21-12-2023 Getekend RBR Gezien MB