


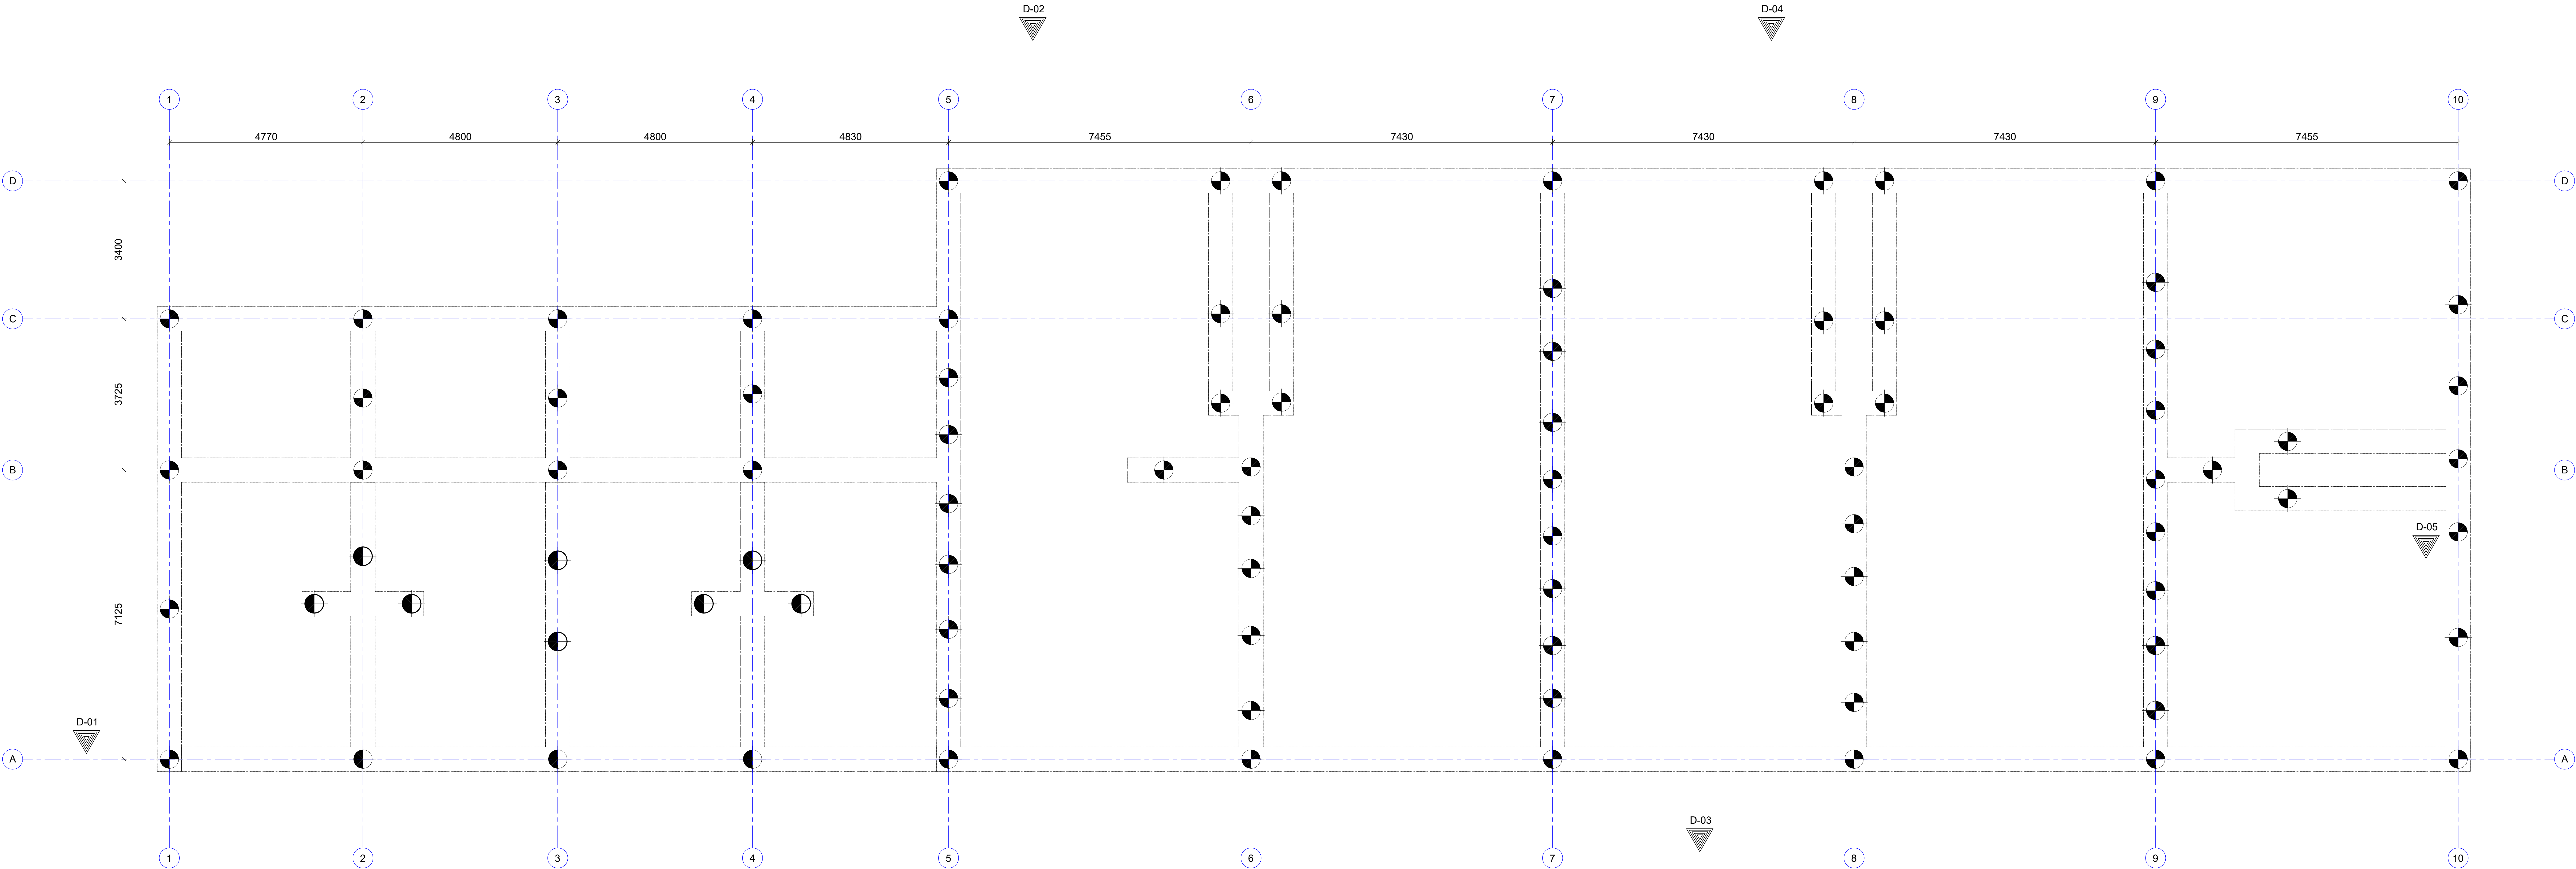

PALENPLAN (VOORLOPIG t.b.v. GEWICHTSBEREKENING), geen rekening gehouden met onderlinge afstand palen!

DE FUNDERING UITVOEREN ALS EEN FUNDERING OP IN DE GROND GEVORMDE GRONDVERDRINGENDE BETONPALEN VOLGENS LEVERANCIER
o.e.a. VOLGENS HET FUNDERINGSADVIES 232P1088 VAN SOCOTEC Geotechnics (Ingijn & Blokpoel)
PALEN Ø380/380/450mm OF Ø410/410/550mm OF Ø460/460/560mm VOOR DE OVERIGE GEGEVENS ZIE DE PALENSTAAT

- 0 = PAALNUMMER
000 = PAALBELASTING IN kN
- D-01 = NUMMER SONDERING
= POSITIE SONDERING

BOORSTAAT AVEGAAR PALEN (DEFINITIEF NADER TE BEPALEN)				TOELICHTING BOORSTAAT	
PAALSYMBOOL	⊕				
PAALDIAMETER	Ø380/380/450mmmm	Ø410/410/550mmmm	Ø460/460/560mmmm		
PAALPUNTNIVEAU t.o.v. NAP	25.500 mm - NAP	25.500 mm - NAP	25.500 mm - NAP		
PEIL AANNAME	300 mm + NAP				
PAALPUNTNIVEAU t.o.v. PEIL	25.800 mm - PEIL				
o.k. FUNDERING t.o.v. PEIL	00.000 mm - PEIL				
b.k. PAALKOP t.o.v. PEIL	00.000 mm - PEIL				
PAALLENGTE	00.000 mm				
MAXIMALE PAALLAST	000 kN				
AANTAL	0				
TOTAAL	88				
* PAALWAPENING VOLGENS OPGAVE FABRIKANT / LEVERANCIER PAALBEREKENING + PALEN STAAT TER CONTROLE AANBIEDEN AAN JV2 BOUWADVIES B.V. * BEUGELWAPENING MAX 400mm h.o.h., KORFLENGTE minimaal 2500mm * ev. CENTRALE STAAP VOLGENS OPGAVE FABRIKANT/LEVERANCIER * IN PAALBEREKENING REKENING HOUDEN MET TE VERWACHTEN EXCENTRICITEIT IN UITVOERINGSFASE (minimaal 50mm) * ALLE PALEN NA UITVOERING DOORMETEN EN RESULTATEN VOORLEGGEN AAN JV2 BOUWADVIES B.V. * EVENTUELE PAAALMISSTANDEN GROTER DAN 50mm VOORLEGGEN AAN JV2 BOUWADVIES B.V.					
LEY OPI PEIL AANNAME I.h.w. TE CONTROLEREN					

ALGEMEEN

- TOEGEPASTE NORMEN : NEN-EN 1990 t/m 1999
- BELASTINGSTYPE : CC2 / RC2
- ONTWERPLEVENSDUUR : KLASSE 3

- DEFINITIEVE MAATVOERING EN PEILMATEN VOLGENS WERKTEKENING ARCHITECT
- DEZE CONSTRUCTIEVE OVERZICHTSTEKENING DIENT NIET ALS MAATVOERINGSTEKENING
- MATEN NIET VAN TEKENING METEN
- CONSTRUCTIE UITVOEREN CONFORM NEDERLANDSE VOORSCHRIFTEN VOOR BETON-, HOUT-, STAAL-, STEEN-, ALUMINIUM EN GLASCONSTRUCTIES.

B	2023-12-21	Tweede versie tekening	FH
A	2023-12-15	Eerste versie tekening	FH
Versie	Datum	Toelichting	Opgesteld door

PROJECT : Ring 4 Simonshaven

PROJECTLOCATIE : Nieuwbouw wooncomplex

OPDRACHTGEVER : FIT Real Estate

ARCHITECT : VG architecten

ONDERDEEL : CONSTRUCTIETEKENING

CONSTRUCTEUR : F. van den Hurk

TEKENAAR : F. van den Hurk

FORMAAT : A0+

SCHAAL : 1:50

WERKNUMMER : B23.543.09

DE UITVOERING DIENT TE SCHIEDEN VAN TEKENINGEN WELKE ZIJN GOEDGEKEURD DOOR EN VOORZIEN VAN STEMPEL VAN BOUW- EN WONINGTOEZICHT. START VAN DE UITVOERING MET NIET GEWAARMERKTE TEKENINGEN IS GEHEEL VOOR VERANTWOORDDING VAN DE OPDRACHTGEVER.

JV2 BOUWADVIES BV
INGENIEURSBUREAU VOOR BOUWCONSTRUCTIES
COLLSE HOFSTADJ 23 5674 VL NUENEN
TEL: 040-2840302 MAIL: info@jv2bouwadvies.nl

K1