


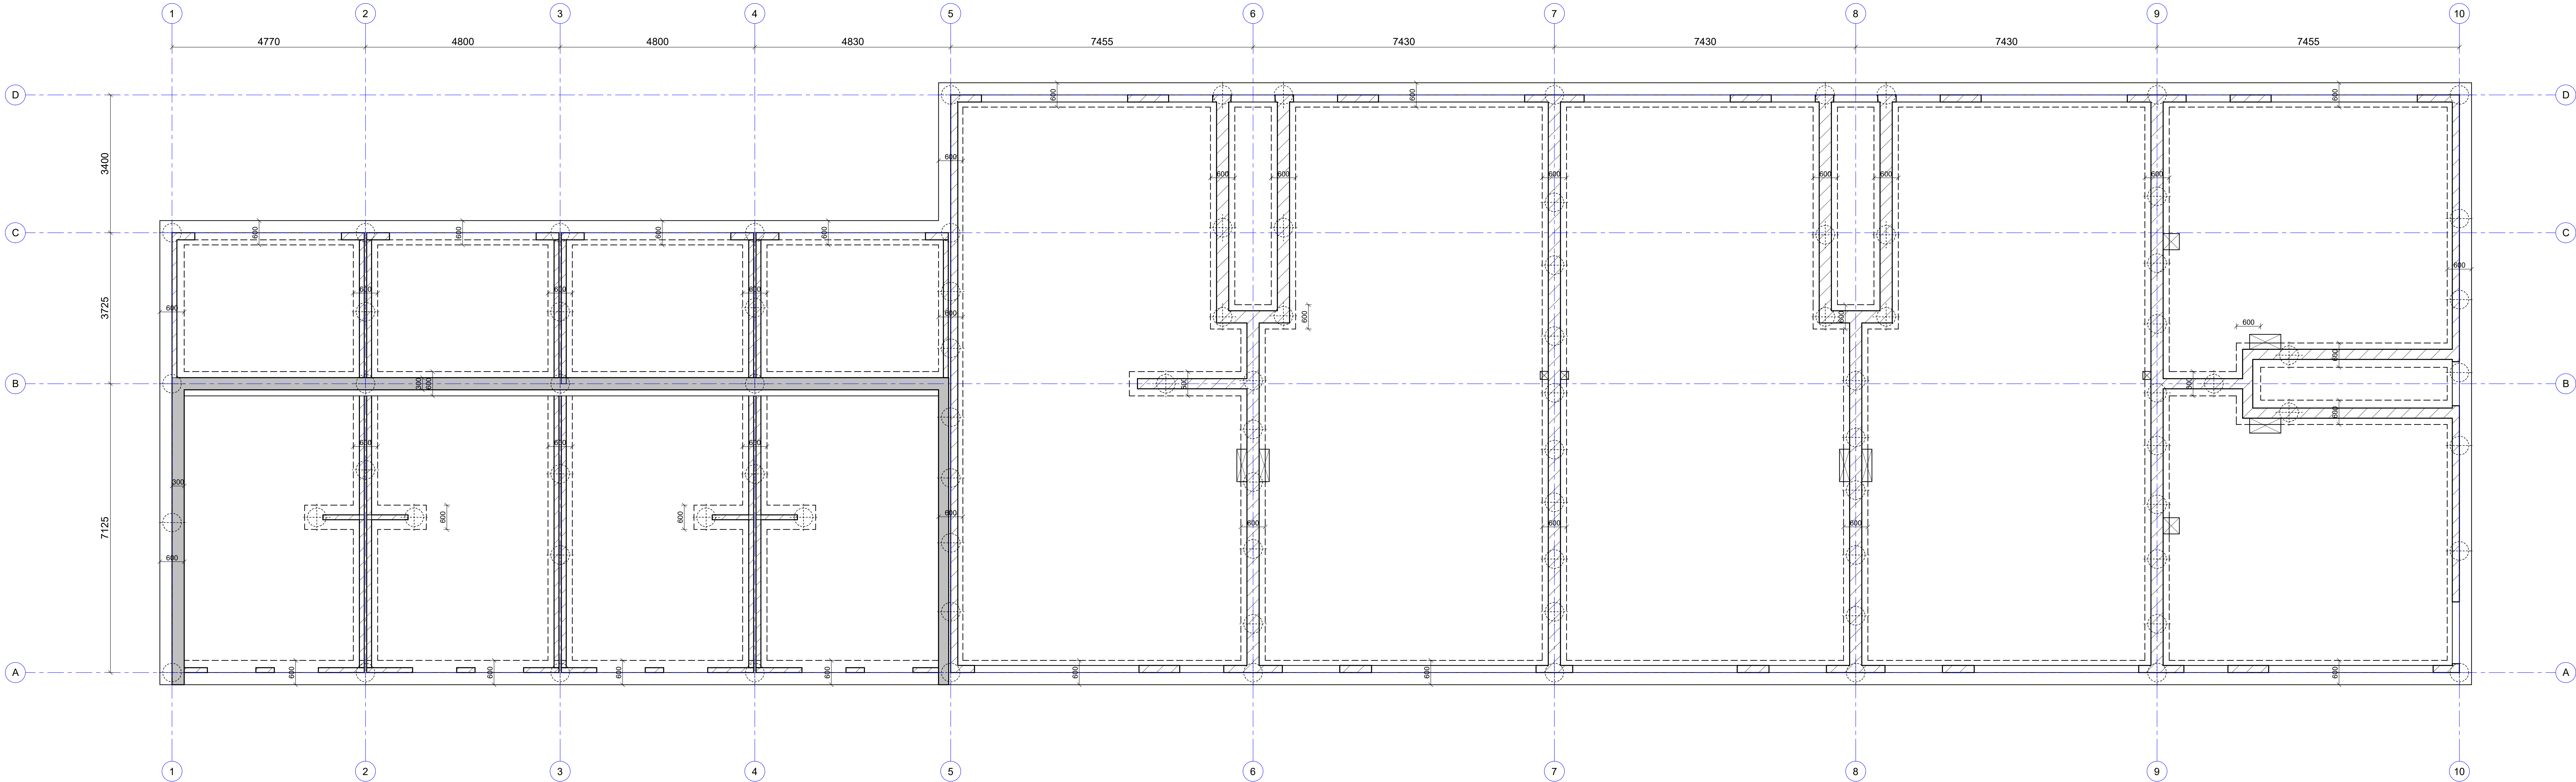

FUNDERING


DE FUNDERINGSBALKEN BxH 600x600 MET EEN BASISWAPENING CONFORM BASISDOORSNEDE (NTB)
VOOR DE BUILEGWAPENING IN DE FUNDERINGSBALKEN ZIE HET FUNDERINGSOVERZICHT (NTB)
EVENTUELE SPARINGEN IN FUNDERING IN OVERLEG MET CONSTRUCTEUR

TOELICHTING WAPENING (NADER TE BEPALEN)


RENVOOI BEUGELAFSTANDEN

Afkorting	Omschrijving
-----------	--------------


bv MARKERING WAPENING VERDICHTEN TOT OPGEGEVEN HOOFD AFSTAND
BUIAFWIJKENDE DIAMETER TOEGESCHREVEN DIAMETER IPV BASISDIAMETER TOEPASSEN

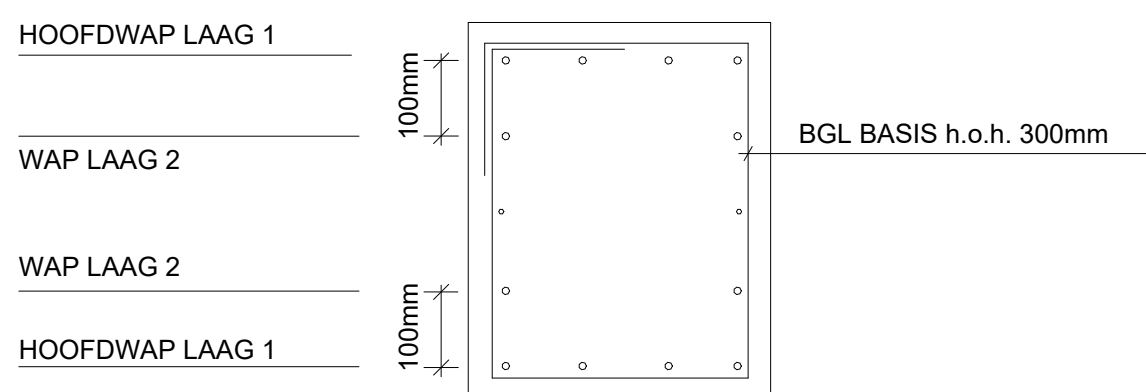

ALGEMEEN DETAIL HOEKOPLOSSING

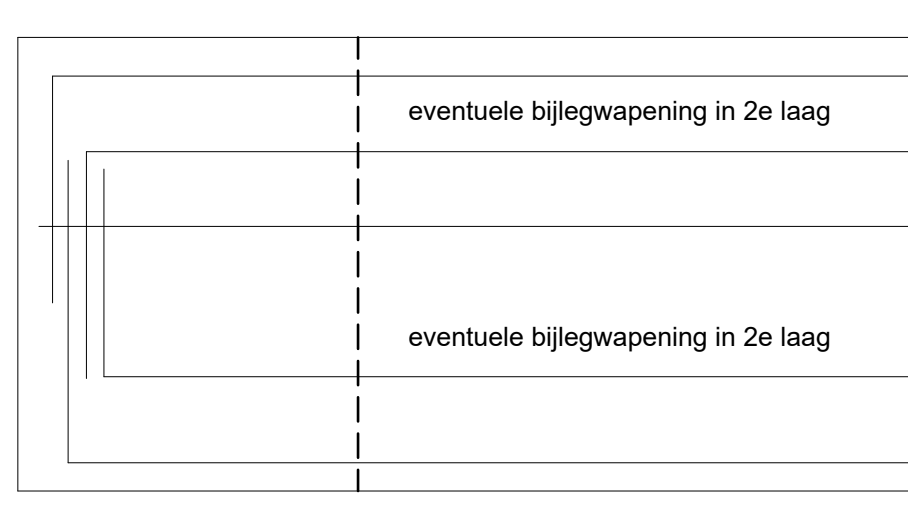

BASISDETAIL FUNDERINGSBALKEN (NTB)

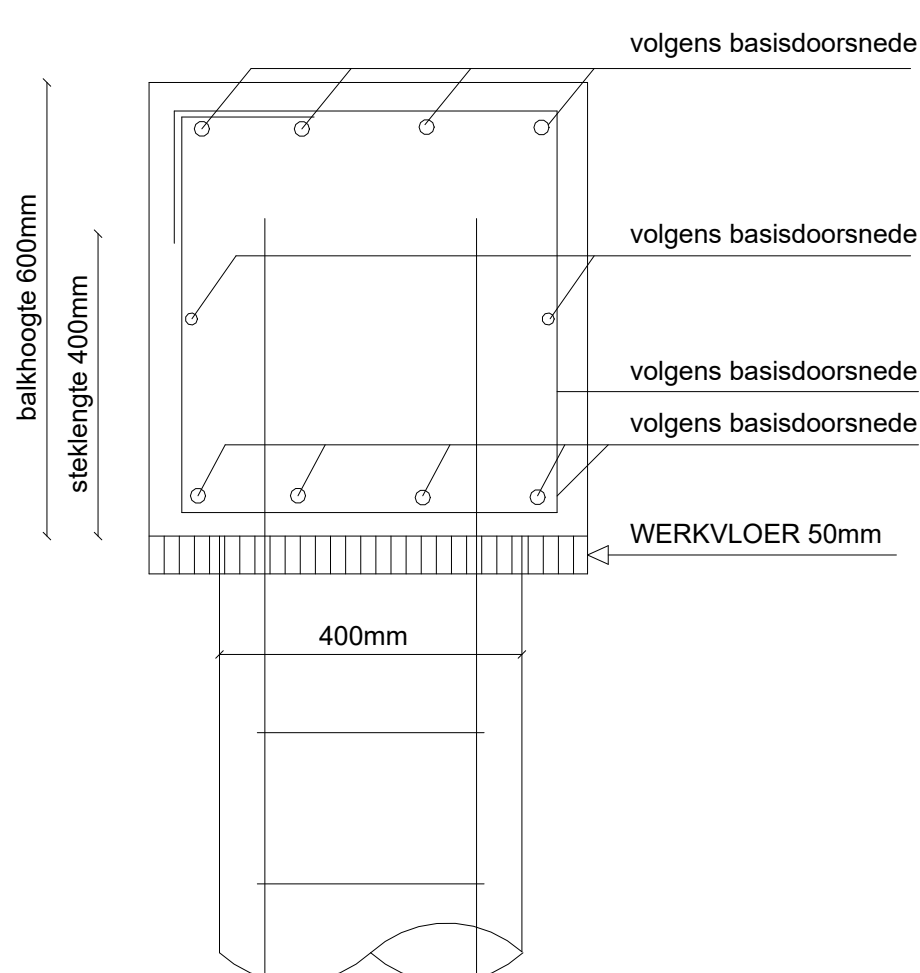

ALGEMENE GEGEVENS

CEMENT	: HOOGOVEN- OF PORTLANDCEMENT KLASSE X
CONSISTENTIEGEBIED	: 9
BETONKWALITEIT	: C20/25 C25/30 C35/45 C45/55 C53/65
MILIEUKLASSE	: XC2
MIN. X3 BIJ ONTKISTEN [N/mm ²]	: 18 25 32 39 46

KONSTRUKTIEDEEL	FUNDERING	VOORSPAN-STAAL	LICHTBETON	NABEWERKT OPPERVLAK	DNKONTROLEERBAAR
VLOER OF WAND	25	+10	+5	+5	+5
BALK	30	+10	+5	+5	+5
KOLOM	35	+10	+5	+5	+5

VERMEERDERING BETONDEKKING BIJ VOORSPANSTAAL CONFORM VOORSCHRIFTEN
WAPENING KLASSE B500 A (gepunte netten) ; B500 B (losse staven)

LASLENGTE BEUGELS Ø8=300mm OMBUIGINGSDOORN (diameter) WAPENING =100K
Ø6=300mm BEUGELS =50K

PROFIELSTAAL:	Fe 300B/S 235RJ	LASSEN: MIN. 4mm
BOUTEN:	M16 KWALITEIT 8.8	ANKERS: MIN. Ø16 KWALITEIT 4.6

t.b.v. vergunning niet voor uitvoering			
B	2023-12-21	Tweede versie tekening	FH
A	2023-12-15	Eerste versie tekening	FH
Versie	Datum	Toelichting	Opgesteld door

PROJECT	: Ring 4 Simonshaven
PROJECTLOCATIE	: Nieuwbouw wooncomplex
OPDRACHTGEVER	: FIT Real Estate
ARCHITECT	: VG architecten
ONDERDEEL	: CONSTRUCTIETEKENING
CONSTRUCTEUR	: F. van den Hurk
TEKENAAR	: F. van den Hurk
FORMAAT	: A0+
SCHAAL	: 1:50
WERKNUMMER	: B23.543.09

DE UITVOERING DIENT TE SCHIEDEN VAN TEKENINGEN WELKE ZIJN GOEDGEKEURD DOOR EN
VOORZIEN VAN STEMPSEL VAN BOUW- EN WONINGTOEZICHT. START VAN DE UITVOERING MET NIET
GEWAARMERKTE TEKENINGEN IS GEHEEL VOOR VERANTWOORDING VAN DE OPDRACHTGEVER.

	JV2 BOUWADVIES BV INGENIEURSBUREAU VOOR BOUWCONSTRUCTIES COLLSE HOFSTAD 23 5674 VL NUENEN TEL: 040-2840302 MAIL: info@jv2bouwadvies.nl	K2
--	--	----

Deze tekening mag zonder onze toestemming niet gereproduceerd, noch verspreid, noch aan derden ter inzage worden gegeven