


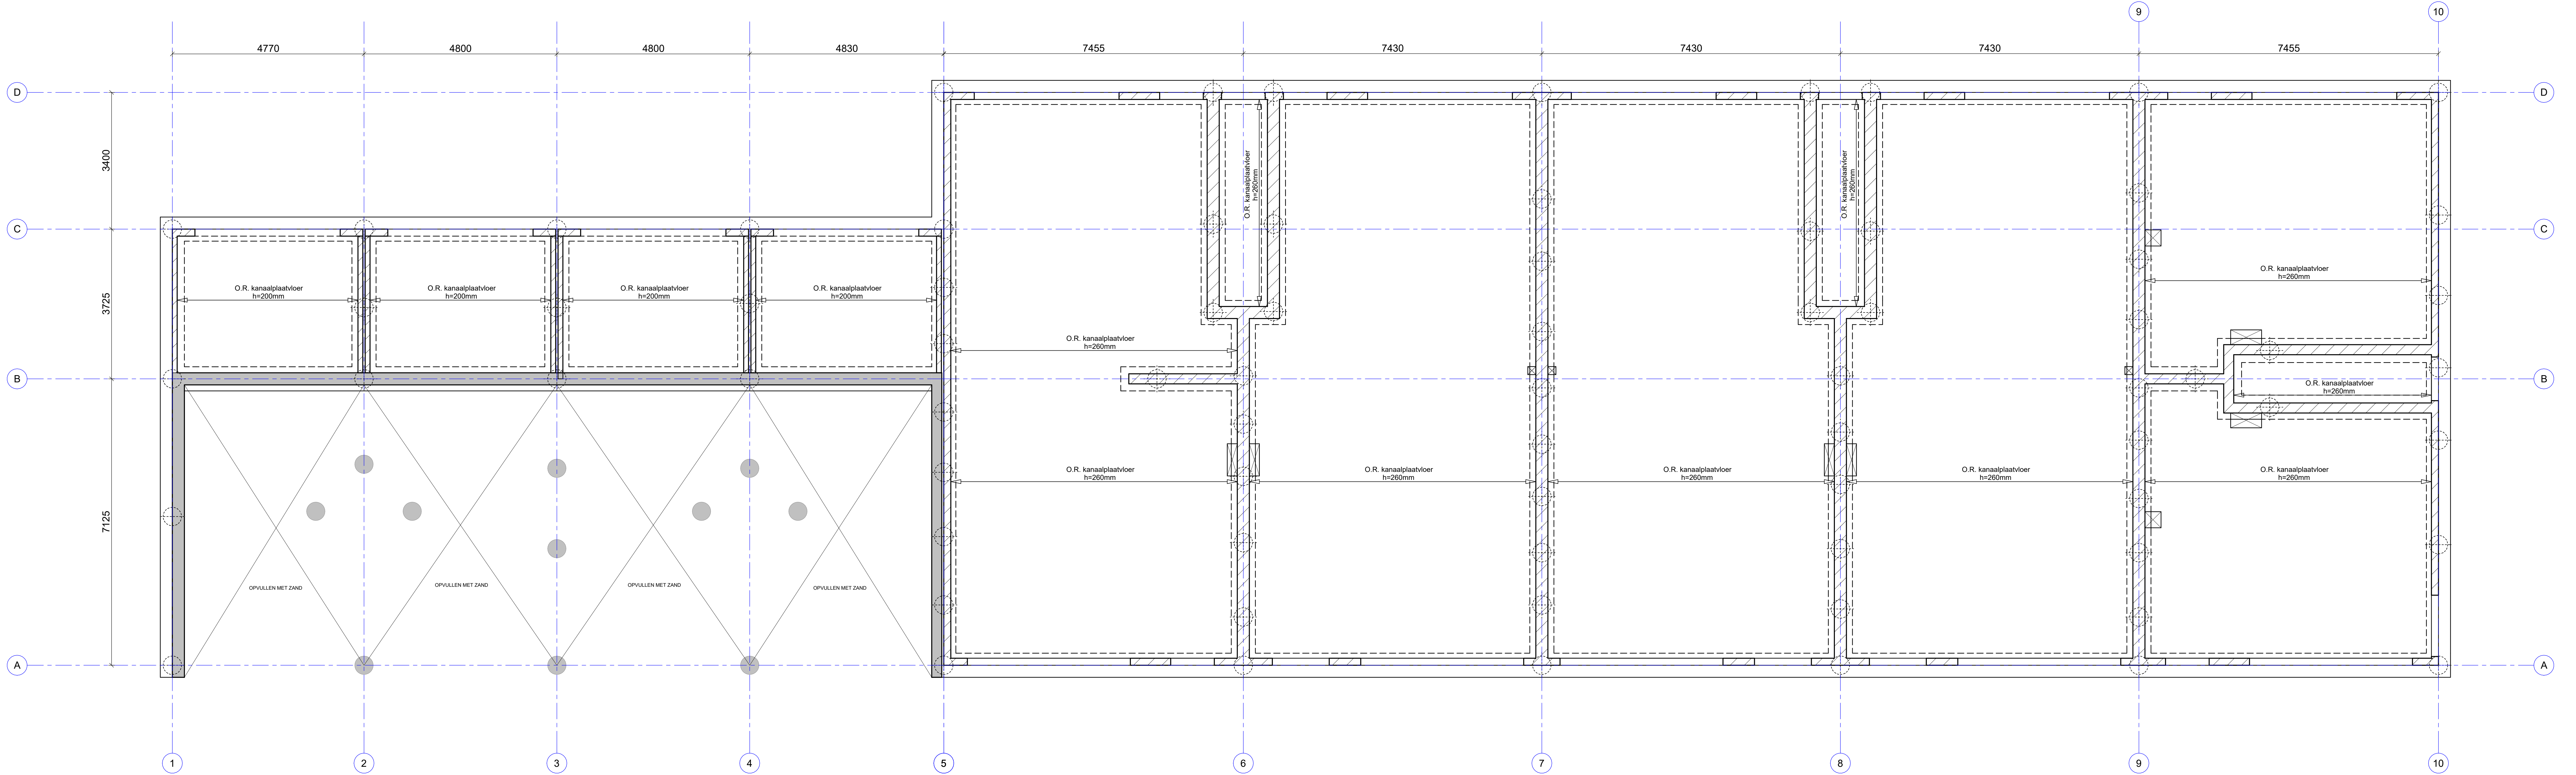

BEGANE GRONDVLOER WONINGEN

DE BEGANE GRONDVLOER UITVOEREN ALS EEN GEÏSOLEERDE KANAALPLAATVLOER h=200mm VOLGENS OPGAAF VLOERENFABRIKANT
EVENTUELE SPARINGEN IN FUNDERING IN OVERLEG MET CONSTRUCTEUR

BEGANE GRONDVLOER KANAALPLAAT h=200mm


□	G	eg	= 3,20 kN/m ²
	rb.	= 1,60 kN/m ²	
	n.b.	= 1,75 kN/m ²	
	l.s.w.	= 1,20 kN/m ²	

BEGANE GRONDVLOER APPARTEMENTEN

DE BEGANE GRONDVLOER UITVOEREN ALS EEN GEÏSOLEERDE KANAALPLAATVLOER h=260mm VOLGENS OPGAAF VLOERENFABRIKANT
EVENTUELE SPARINGEN IN FUNDERING IN OVERLEG MET CONSTRUCTEUR

BEGANE GRONDVLOER KANAALPLAAT h=260mm

□	G	eg	= 3,80 kN/m ²
	rb.	= 1,60 kN/m ²	
	n.b.	= 1,75 kN/m ²	
	l.s.w.	= 1,20 kN/m ²	

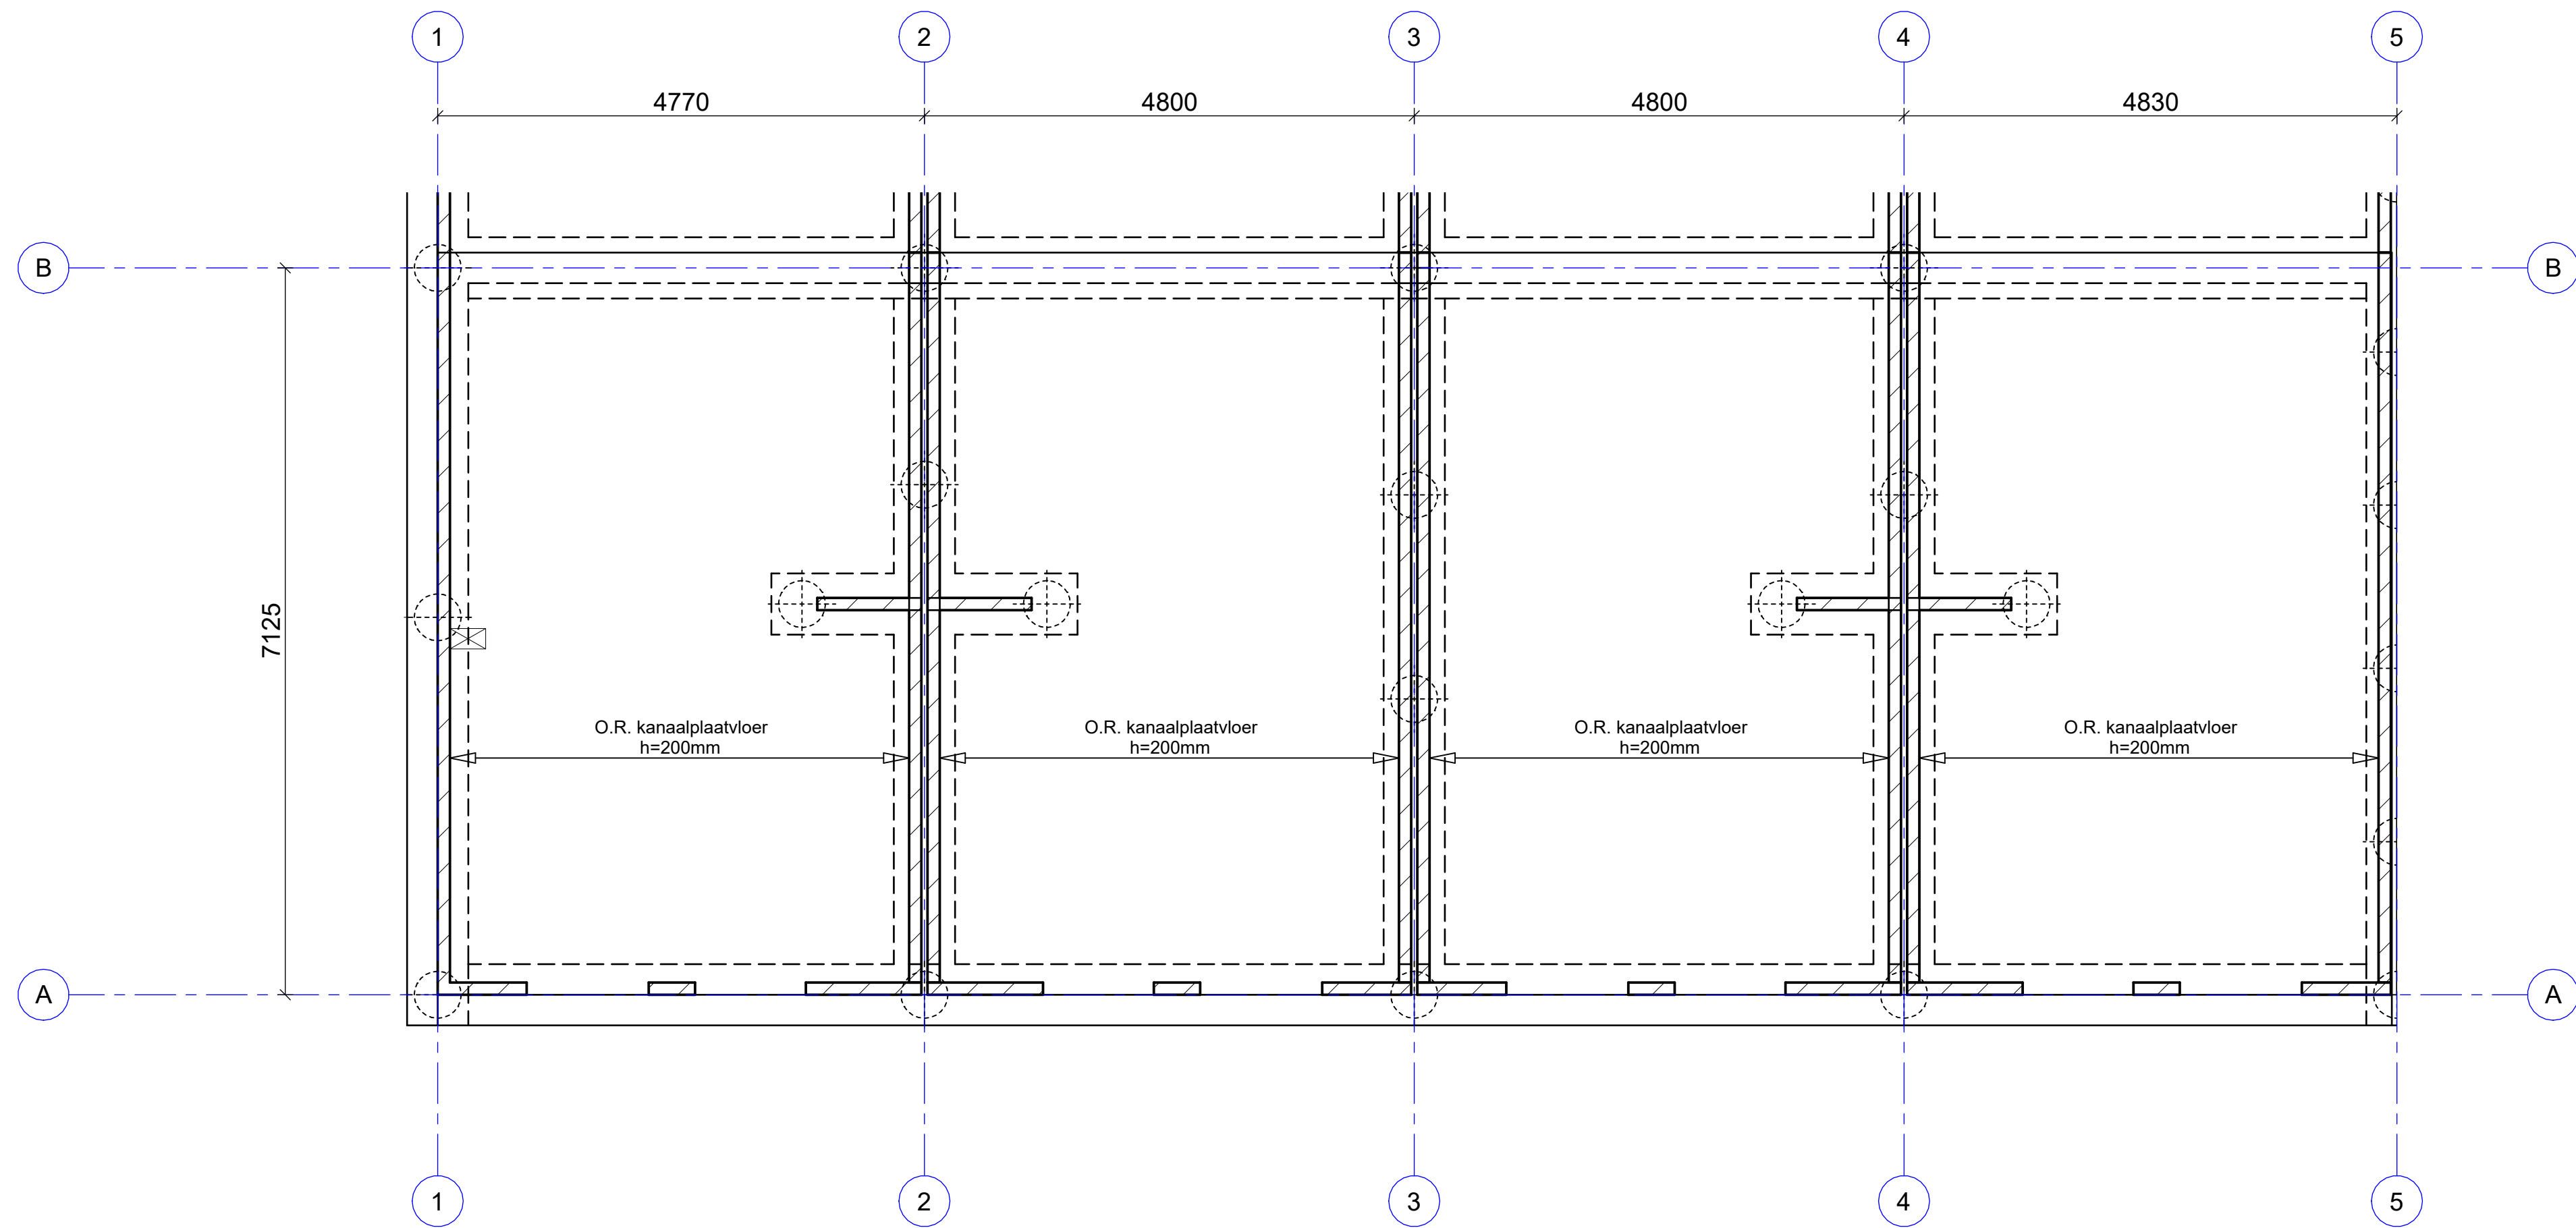

t.b.v. vergunning niet voor uitvoering			
B	2023-12-21	Tweede versie tekening	FH
A	2023-12-15	Eerste versie tekening	FH
Versie	Datum	Toelichting	Opgesteld door
PROJECT : Ring 4 Simonshaven			
PROJECTLOCATIE : Nieuwbouw wooncomplex			
OPDRACHTGEVER : FIT Real Estate			
ARCHITECT : VG architecten			
ONDERDEEL	: CONSTRUCTIETEKENING	FORMAAT	: A0+
CONSTRUCTEUR	: F. van den Hurk	SCHAAL	: 1:50
TEKENAAR	: F. van den Hurk	WERKNUMMER	: B23.543.09
DE UITVOERING DIENT TE SCHIEDEN VAN TEKENINGEN WELKE ZIJN GOEDGEKEURD DOOR EN VOORZIEN VAN STEMPSEL VAN BOUW- EN WONINGTOEZICHT. START VAN DE UITVOERING MET NIET GEWAARMERKTE TEKENINGEN IS GEHEEL VOOR VERANTWOORDING VAN DE OPDRACHTGEVER.			
 JV2 BOUWADVIES BV INGENIEURSBUREAU VOOR BOUWCONSTRUCTIES COLLSE HOFSTAD 23 5674 VL NUENEN TEL: 040-2840302 MAIL: info@jv2bouwadvies.nl			
K3			