


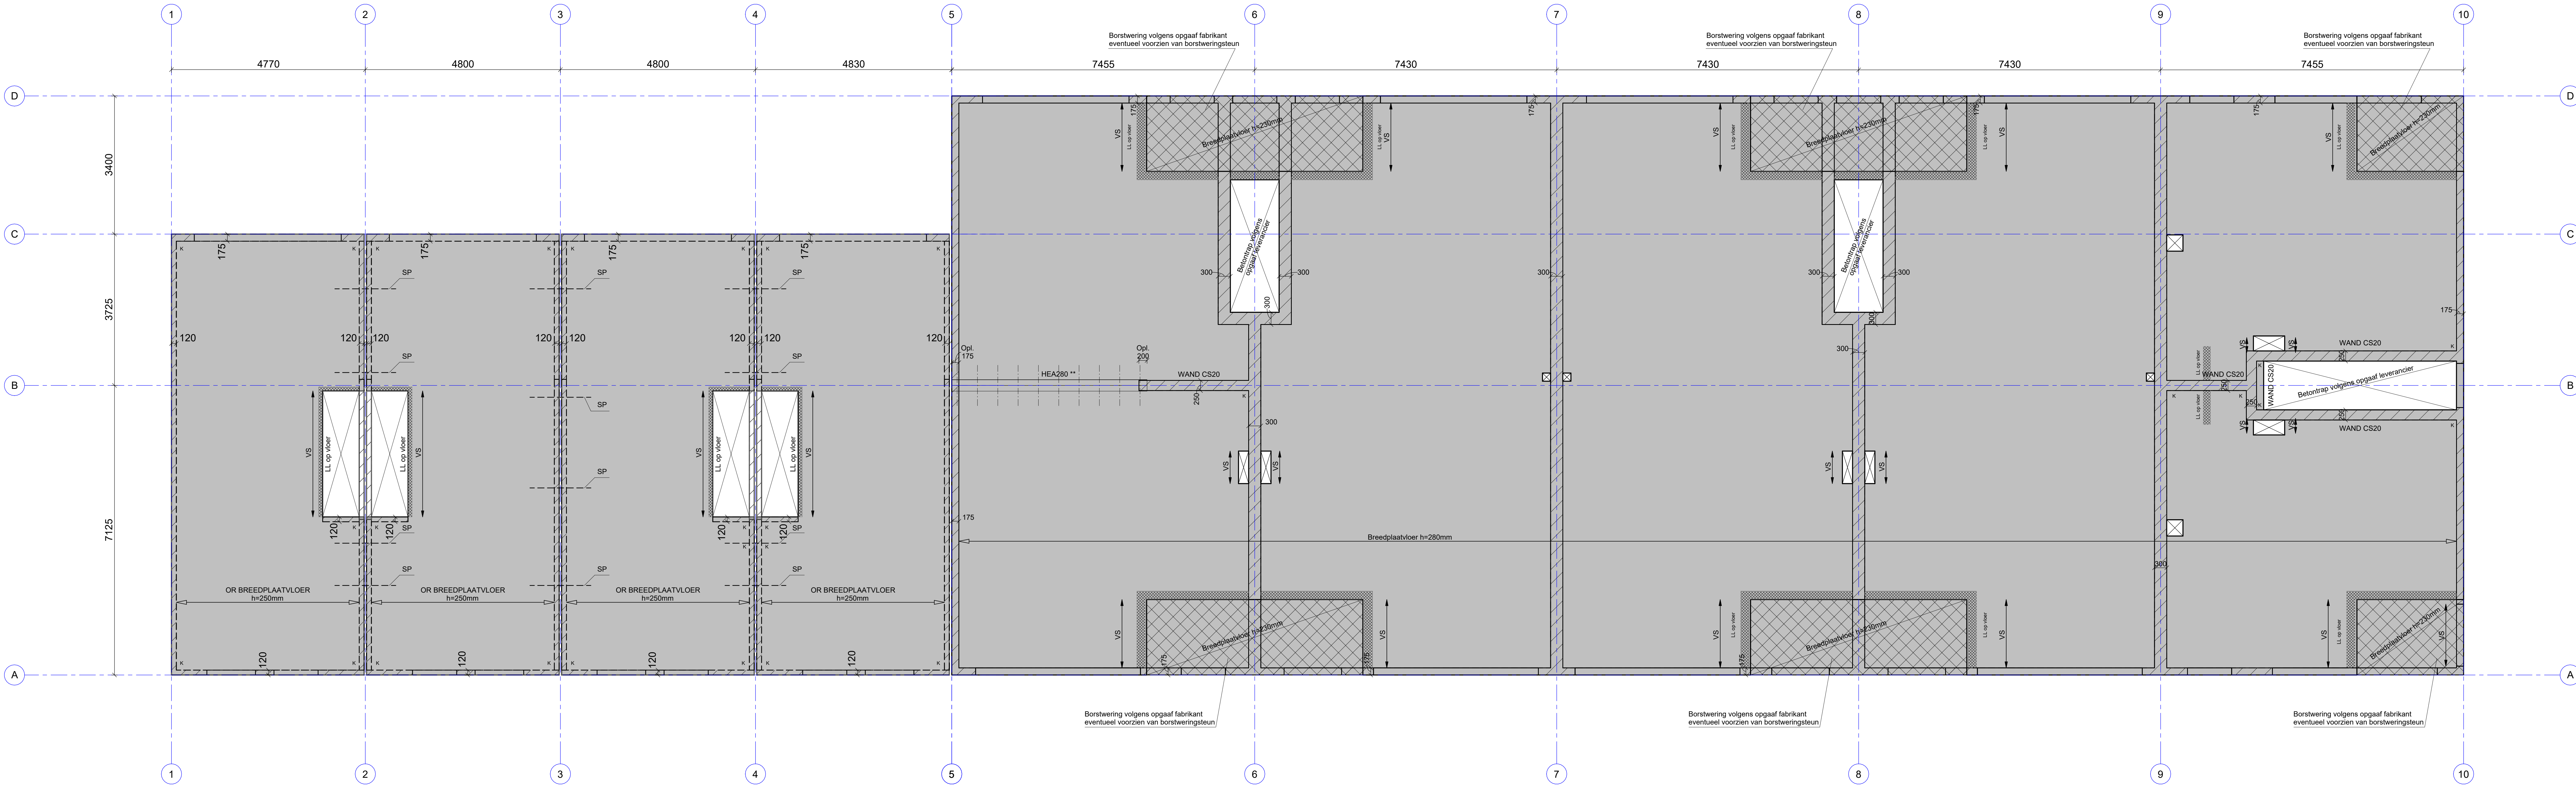

1e VERDIEPINGSVLOER

DE 1e VERDIEPINGSVLOER UITVOEREN ALS EEN BREEDPLAATVLOER h=250/280mm VOLGENS OPGAAF VLOERENFABRIKANT AL HET DRAGEND METSELWERK UITVOEREN MET EEN KWALITEIT CS12 TENZIJ ANDERS AANGEGEVEN, GELUID HOEKLINEN BUITENBLAD UITVOEREN ALS PREFAB STALEN LATEN
P = PUNTLAST, LL = LUNLAST
VS = VERSTERKTE STROOK VOLGENS OPGAVE VLOERENFABRIKANT
PB = ZELFDRAGENDE PREFAB BETONLATEI (GEEN STALTON) VOLGENS OPGAVE FABRIKANT
SP = KOPPELSTAAF Ø12, IN SPOUW OMWIKKELEN MET DENSO BAND

1e VERDIEPINGSVLOER WONINGEN BREEDPLAAT h=250mm

eg.	= 6,25 kN/m²
rd.	= 1,60 kN/m²
n.b.	= 1,75 kN/m²
i.s.w.	= 1,20 kN/m²

1e VERDIEPINGSVLOER APPARTEMENTEN BREEDPLAAT h=280mm


eg.	= 7,00 kN/m²
rd.	= 1,60 kN/m²
n.b.	= 1,75 kN/m²
i.s.w.	= 1,20 kN/m²

1e VERDIEPINGSVLOER APPARTEMENTEN BREEDPLAAT h=230mm (LOGGIA)

eg.	= 5,75 kN/m²
rd.	= 1,60 kN/m²
n.b.	= 2,50 kN/m²

PRINCIPE VERANKERING STALEN LIGGERS (* EN **)

* = DE VERANKERING MIDDELS DRAAEND M12-500 Lg=500mm
** = DE VERANKERING MIDDELS DRAAEND M12-500 Lg=1000mm

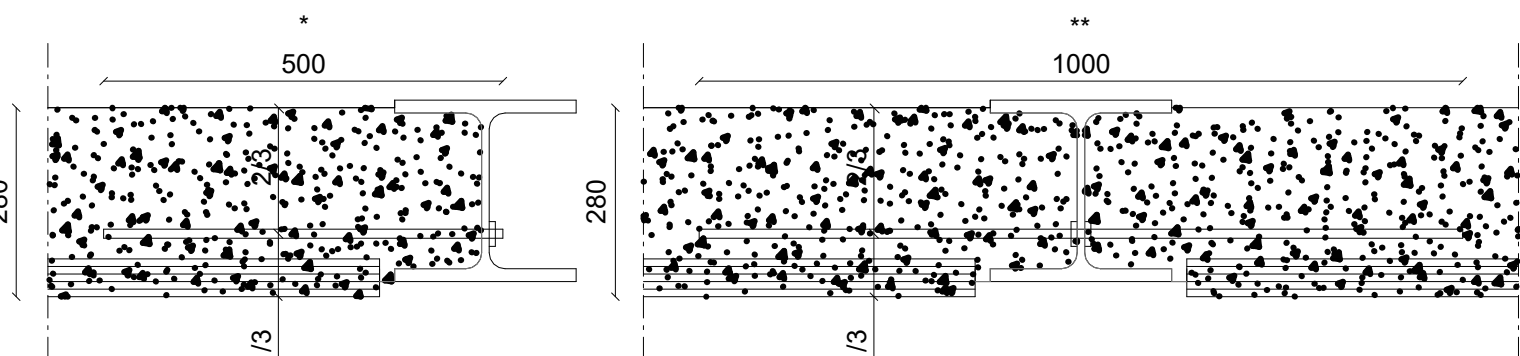

CONSTRUCTIEF BINNENBLAD (KALKZANDSTEEN)

TENZIJ ANDERS VERMELD IS, WORDEN ALLE DRAGENDE BINNENWANDEN OPGEBOUWD MIDDELS KALKZANDSTEEN CS12, MARTELDRIJKSTERKE 10N/m²
WANDDICTEN UITVOEREN CONFORM OVERZICHTSTEKENING

NIET DRAGENDE BINNENWANDEN

ALLE NIET DRAGENDE BINNENWANDEN UITVOEREN ALS LICHTE SCHEIDINGSWANDEN ENKEL DRAGENDE WANDEN GETEKEND, OVERIGE WANDEN UITVOEREN ALS LICHTE SCHEIDINGSWANDEN I.s.w. = 1,2 kN/m² → lichte scheidingswanden tot 300kg/m² TOELAATBAAR

STAALCONSTRUCTIE

DE STAALTEKENING ALSMEDE DE DETAILBEREKENINGEN VOLGENS OPGAAF STAALLEVERANCIER EN DEZE DIENEN TER CONTROLE AANBODEN TE WORDEN AAN DE HOOFDCONSTRUCTEUR. MOMENTVERBINDINGEN, SPARINGEN DOOR STALEN LIGGERS EN EVENTUELE EXTRA VOORZIENINGEN CONFORM DETAILBEREKENING EN DEZE TER CONTROLE AANBODEN AAN DE HOOFDCONSTRUCTEUR.

BRANDWERENDHEID CONSTRUCTIE

DE BRANDWERENDHEID EN BENODIGDE VOORZIENINGEN VOOR STERKTE BIJ BRAND IN OVERLEG MET BRANDADVISEUR. STAALCONSTRUCTIE BRANDWEREND BEKLEDEN DAN WEL BRANDWEREND SCHILDEREN / BEHANDELEN.

SYSTEEMVLOEREN AANVULLENDE INFORMATIE

UITVOEREN CONFORM BEREKENING EN TEKENING VAN VLOEREN FABRIKANT / LEVERANCIER TEKENINGEN EN BEREKENINGEN TER CONTROLE AANBODEN JV2 BOUWADVIES BV. LEIDINGVERLOOP AFSTEMMEN MET VLOEREN FABRIKANT EN UITVOEREN CONFORM RICHTLIJNEN

VLAKLASTEN, LUNLASTEN EN PUNTLASTEN CONFORM AANWIJZINGEN TEKENWERK

VLOEREN KUNNEN TER CONTROLE WORDEN AANBODEN AAN: FREEK@JV2BOUWADVIES.NL


ONDER VERMELDING VAN:

- WERKNUMMER JV2
- PROJECTOMSCHRIJVING
- ARCHITECT
- OPDRACHTGEVER

CONTROLES WORDEN UITGEVOERD BINNEN 5-7 WERKDAGEN NA ONTVANGST VAN DE STUKKEN

KOPPELING METSELWERK KALKZANDSTEEN

K = KOPPELING STABILITEITSWAND IN VERBAND METSELEN OP 2 ANKERS Ø3 (spouwankers) OM DE 3 LAGEN INMETSELEN

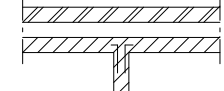

RENVOOI

BASISGEGEVEN CONSTRUCTIE, TENZIJ ANDERS OP TEKENING VERMELD.

----- DRAGEND METSELWERK (VOOR DIKTE ZIE PLATTEGROND)

← OVERSPANNINGSRICHTING VLOERENELEMENTEN. BIJ EEN DOORGAANDE PUL IS DE VLOER DOORGAAND IN REKENING GEBRACHT. EVENTUELE BOVENWAPENING DOOR STALEN LIGGER DOORZETTEN.

VS → VERSTERKTE STROOK VOLGENS OPGAVE VLOERFABRIKANT

P = PUNTLAST, LL = LUNLAST, VOOR WAARDES VAN ALLE LUNLASTEN ZIE TABELLEN

P1 → PUNTLAST OP DE VLOER (KARAKTERISTIEKE WAARDE)

LL1 → GELUKKMATIGE VERDEELDE LUNLAST OP DE VLOER (KARAKTERISTIEKE WAARDE)

xxx → CONSTRUCTIE BOVEN DE VLOER (AANDUIDING KOLommen)

yy → CONSTRUCTIE ONDER DE VLOER

VERSIE x → WIJZIGINGSPUL OP MET VERSIENUMMER

t.b.v. vergunning
niet voor uitvoering

B	2023-12-21	Tweede versie tekening	FH
A	2023-12-15	Eerste versie tekening	FH
Versie	Datum	Toelichting	Opgesteld door

PROJECT : Ring 4 Simonshaven

PROJECTLOCATIE : Nieuwbouw wooncomplex

OPDRACHTGEVER : FIT Real Estate

ARCHITECT : VG architecten

ONDERDEEL	: CONSTRUCTIETEKENING	FORMAAT	: A0+
CONSTRUCTEUR	: F. van den Hurk	SCHAAL	: 1:50
TEKENAAR	: F. van den Hurk	WERKNUMMER	: B23.543.09

DE UITVOERING DIENT TE SCHIEDEN VAN TEKENINGEN WELKE ZIJN GOEDGEKEURD DOOR EN VOORZIEN VAN STEMPSEL VAN BOUW- EN WONINGTOEZICHT. START VAN DE UITVOERING MET NIET GEWAARMERKTE TEKENINGEN IS GEHEEL VOOR VERANTWOORDING VAN DE OPDRACHTGEVER.



JV2 BOUWADVIES BV
INGENIEURSBUREAU VOOR BOUWCONSTRUCTIES
COLLSE HOFSTAD 23 5674 VL NUENEN
TEL: 040-2840302 MAIL: info@jv2bouwadvies.nl

K4

Deze tekening mag zonder onze toestemming niet gereproduceerd, noch verspreid, noch aan derden ter inzage worden gegeven