


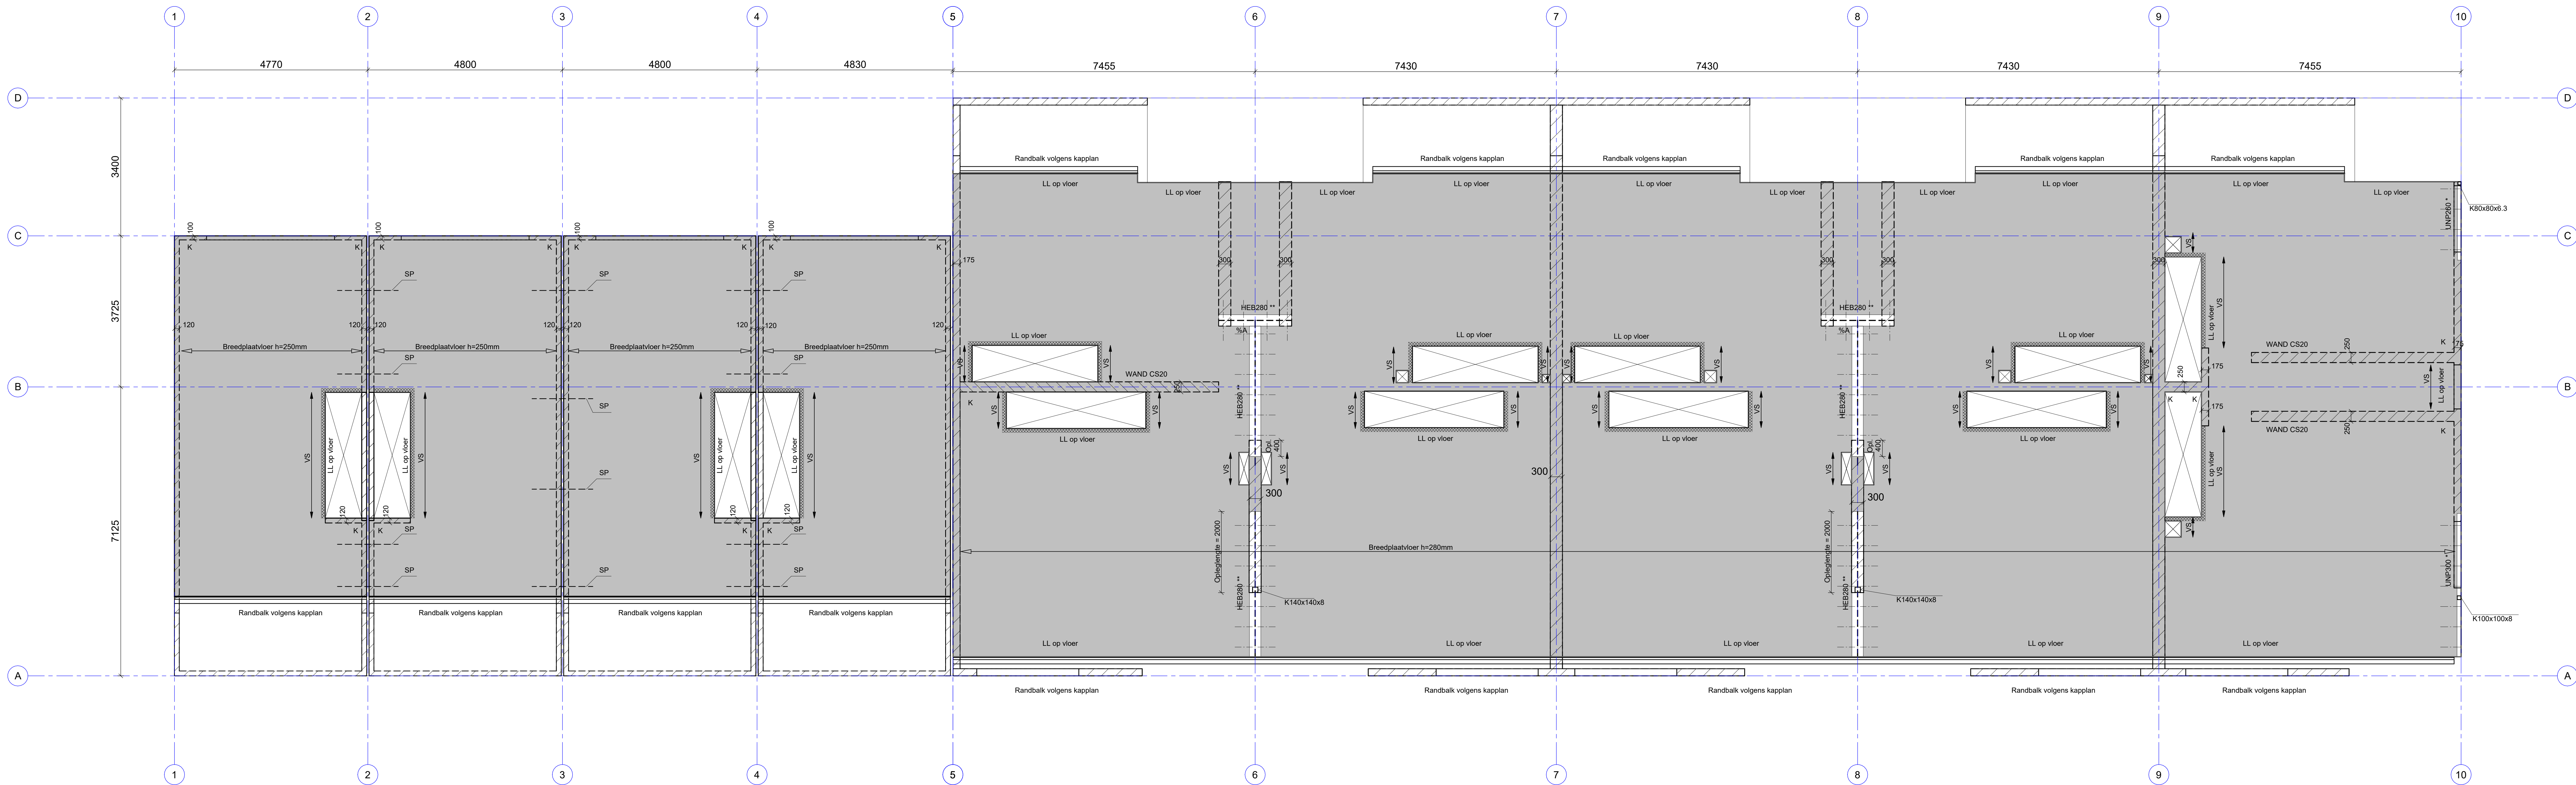

2e VERDIEPINGSVLOER

DE 2e VERDIEPINGSVLOER UITVOEREN ALS EEN BREEDPLAATVLOER h=280mm VOLGENS OPGAAF VLOERENFABRIKANT
AL HET DRAGEND METSELWERK UITVOEREN MET EEN KWALITEIT CS12 TENZIJ ANDERS AANGEGEVEN, GELUID
HOEKLIJNEN BUITENBLAD UITVOEREN ALS PREFAB STALEN LATEIEN
P = PUNTLAST, LL = LUNLAST (NAUER TE BEPALEN)
VS = VERSTERKTE STROOK VOLGENS OPGAVE VLOERENFABRIKANT
PB = ZELFDRAGENDE PREFAB BETONLATEI (GEEN STALTON) VOLGENS OPGAVE FABRIKANT
SP = KOPPELSTAF Ø12, IN SPOUW OMWIKKELEN MET DENSU BAND
1/6A = AANSLUITING STALEN LIGGERS MIDDELS KOPPLATEN t=20mm + 4M24-8.8

2e VERDIEPINGSVLOER WONINGEN BREEDPLAAT h=250mm


eg.	= 6,25 kN/m²
rb.	= 1,60 kN/m²
n.b.	= 1,75 kN/m²
i.s.w.	= 1,20 kN/m²

2e VERDIEPINGSVLOER APPARTEMENTEN BREEDPLAAT h=280mm

eg.	= 7,00 kN/m²
rb.	= 1,60 kN/m²
n.b.	= 1,75 kN/m²
i.s.w.	= 1,20 kN/m²

PRINCIPE VERANKERING STALEN LIGGERS (" EN ")

* = DE VERANKERING MIDDELS DRAAIEND M12-500 Lg=500mm
** = DE VERANKERING MIDDELS DRAAIEND M12-500 Lg=1000mm

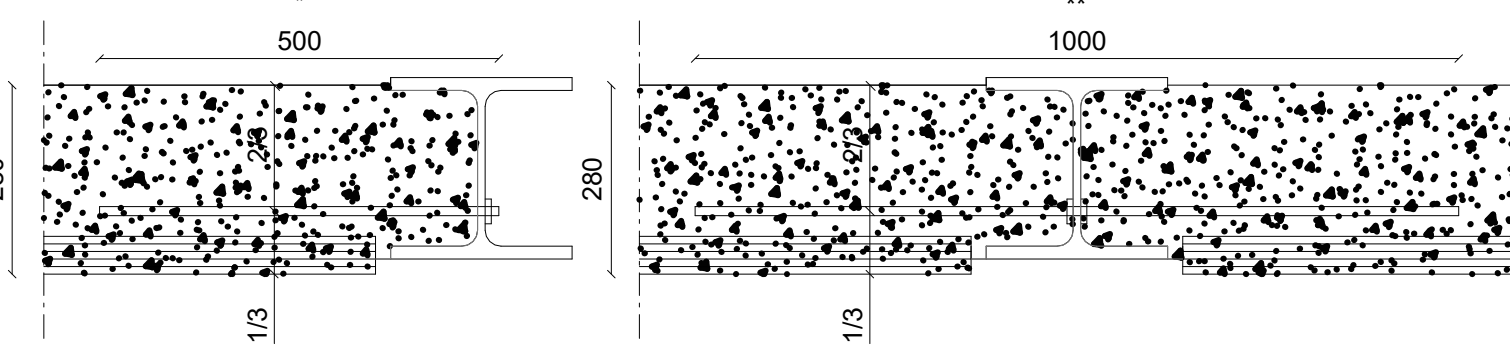

CONSTRUCTIEF BINNENBLAD (KALKZANDSTEEN)

TENZIJ ANDERS VERMELD IS, WORDEN ALLE DRAGENDE BINNENWANDEN OPGEBOUWD MIDDELS
KALKZANDSTEEN CS12, MARTELDRIJKSTERKTE 10N/mm²
WANDDIKTEN UITVOEREN CONFORM OVERZICHTSTEKENING

NIET DRAGENDE BINNENWANDEN

ALLE NIET DRAGENDE BINNENWANDEN UITVOEREN ALS LICHTE SCHEIDINGSWANDEN
ENKEL DRAGENDE WANDEN GETEKEND, OVERIGE WANDEN UITVOEREN ALS LICHTE SCHEIDINGSWANDEN
I.s.w. = 1,2 kN/m² → lichte scheidingswanden tot 300KG/m² TOELAATBAAR

STAALCONSTRUCTIE

DE STAALTEKENING ALSMEDE DE DETAILBEREKENINGEN VOLGENS OPGAAF STAALVERANCIER EN DEZE
DIENEN TER CONTROLE AANBODEN TE WORDEN AAN DE HOOFDCONSTRUCTIEUR. MOMENTVERBINDINGEN,
SPARINGEN DOOR STALEN LIGGERS EN EVENTUELE EXTRA VOORZIENINGEN CONFORM DETAILBEREKENING
EN DEZE TER CONTROLE AANBODEN AAN DE HOOFDCONSTRUCTIEUR.

BRANDWERENDHEID CONSTRUCTIE

DE BRANDWERENDHEID EN BENODIGDE VOORZIENINGEN VOOR STERKTE BIJ BRAND IN OVERLEG
MET BRANDADVISEUR. STAALCONSTRUCTIE BRANDWEREND BEKLEDEN DAN WEL BRANDWEREND
SCHILDEREN / BEHANDELEN.

SYSTEEMVLOEREN AANVULLENDE INFORMATIE

UITVOEREN CONFORM BEREGENING EN TEKENING VAN VLOEREN FABRIKANT / LEVERANCIER
TEKENINGEN EN BEREGENINGEN TER CONTROLE AANBODEN JV2 BOUWADVIES BV.
LEIDINGSVERLOOP AFSTEMMEN MET VLOEREN FABRIKANT EN UITVOEREN CONFORM RICHTLIJNEN

VLAKLASTEN, LUNLASTEN EN PUNTLASTEN CONFORM AANWIJZINGEN TEKENWERK

VLOEREN KUNNEN TER CONTROLE WORDEN AANBODEN AAN:
FREEK@JV2BOUWADVIES.NL


ONDER VERMELDING VAN:

- WERKNUMMER JV2
- PROJECTOMSCHRIJVING
- ARCHITECT
- OPDRACHTGEVER

CONTROLES WORDEN UITGEVOERD BINNEN 5-7 WERKDAGEN NA ONTVANGST VAN DE STUKKEN

KOPPELING METSELWERK KALKZANDSTEEN

K = KOPPELING STABILITEIT SWAND
IN VERBAND METSELEN OF
2 ANKERS Ø12 (spouwankers) OM DE 3 LAGEN INMETSELEN

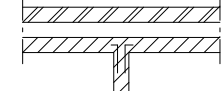

RENVOOI BASISGEGEVENS CONSTRUCTIE, TENZIJ ANDERS OP TEKENING VERMELD.

- DRAGEND METSELWERK (VOOR DIKTE ZIE PLATTEGROND)
- OVERSPANNINGSRICHTING VLOERENLEMENTEN
BUIEN DOORGAANDE PUL IS DE VLOER DOORGAAND IN REKENING GEBRACHT.
EVENTUELE BOVENWAPENING DOOR STALEN LIGGER DOORZETTEN
- VS ----- VERSTERKTE STROOK VOLGENS OPGAVE VLOERFABRIKANT
- P ----- PUNTLAST, LL = LUNLAST, VOOR WAARDES VAN ALLE LUNLASTEN ZIE TABELLEN
- PUNTLAST OP DE VLOER (KARAKTERISTIEKE WAARDE)
- GELUKMATIGE VERDEELDE LUNLAST OP DE VLOER (KARAKTERISTIEKE WAARDE)
- LL1 -----
- xxx ----- CONSTRUCTIE BOVEN DE VLOER (AANDUIDING KOLommen)
- yyy ----- CONSTRUCTIE ONDER DE VLOER
- VERSIE x ----- WIJZIGINGSPUL OP MET VERSIENUMMER

t.b.v. vergunning niet voor uitvoering		
B	2023-12-21	Tweede versie tekening
A	2023-12-15	Eerste versie tekening
Versie	Datum	Toelichting
Opgesteld door		

PROJECT : Ring 4 Simonshaven

PROJECTLOCATIE : Nieuwbouw wooncomplex

OPDRACHTGEVER : FIT Real Estate

ARCHITECT : VG architecten

ONDERDEEL	CONSTRUCTIETEKENING	FORMAAT	A0+
CONSTRUCTEUR	F. van den Hurk	SCHAAL	1:50
TEKENAAR	F. van den Hurk	WERKNUMMER	B23.543.09

DE UITVOERING DIEN TEGEN DE TEKENINGEN WELKE ZIJN GOEDGEKEURD DOOR EN
VOORZIEN VAN STEMPSEL VAN BOUW- EN WONINGTOEZICHT, START VAN DE UITVOERING MET NIET
GEWAARMERKTE TEKENINGEN IS GEHEEL VOOR VERANTWOORDELIJKE VAN DE OPDRACHTGEVER.

JV2 BOUWADVIES BV
INGENIEURSBUREAU VOOR BOUWCONSTRUCTIES
COLLSE HOFSTAD 23 5674 VL NUWEN
TEL: 040-2840302 MAIL: info@jv2bouwadvies.nl

Deze tekening mag zonder onze toestemming niet gereproduceerd, noch verspreid, noch aan derden ter inzage worden gegeven