


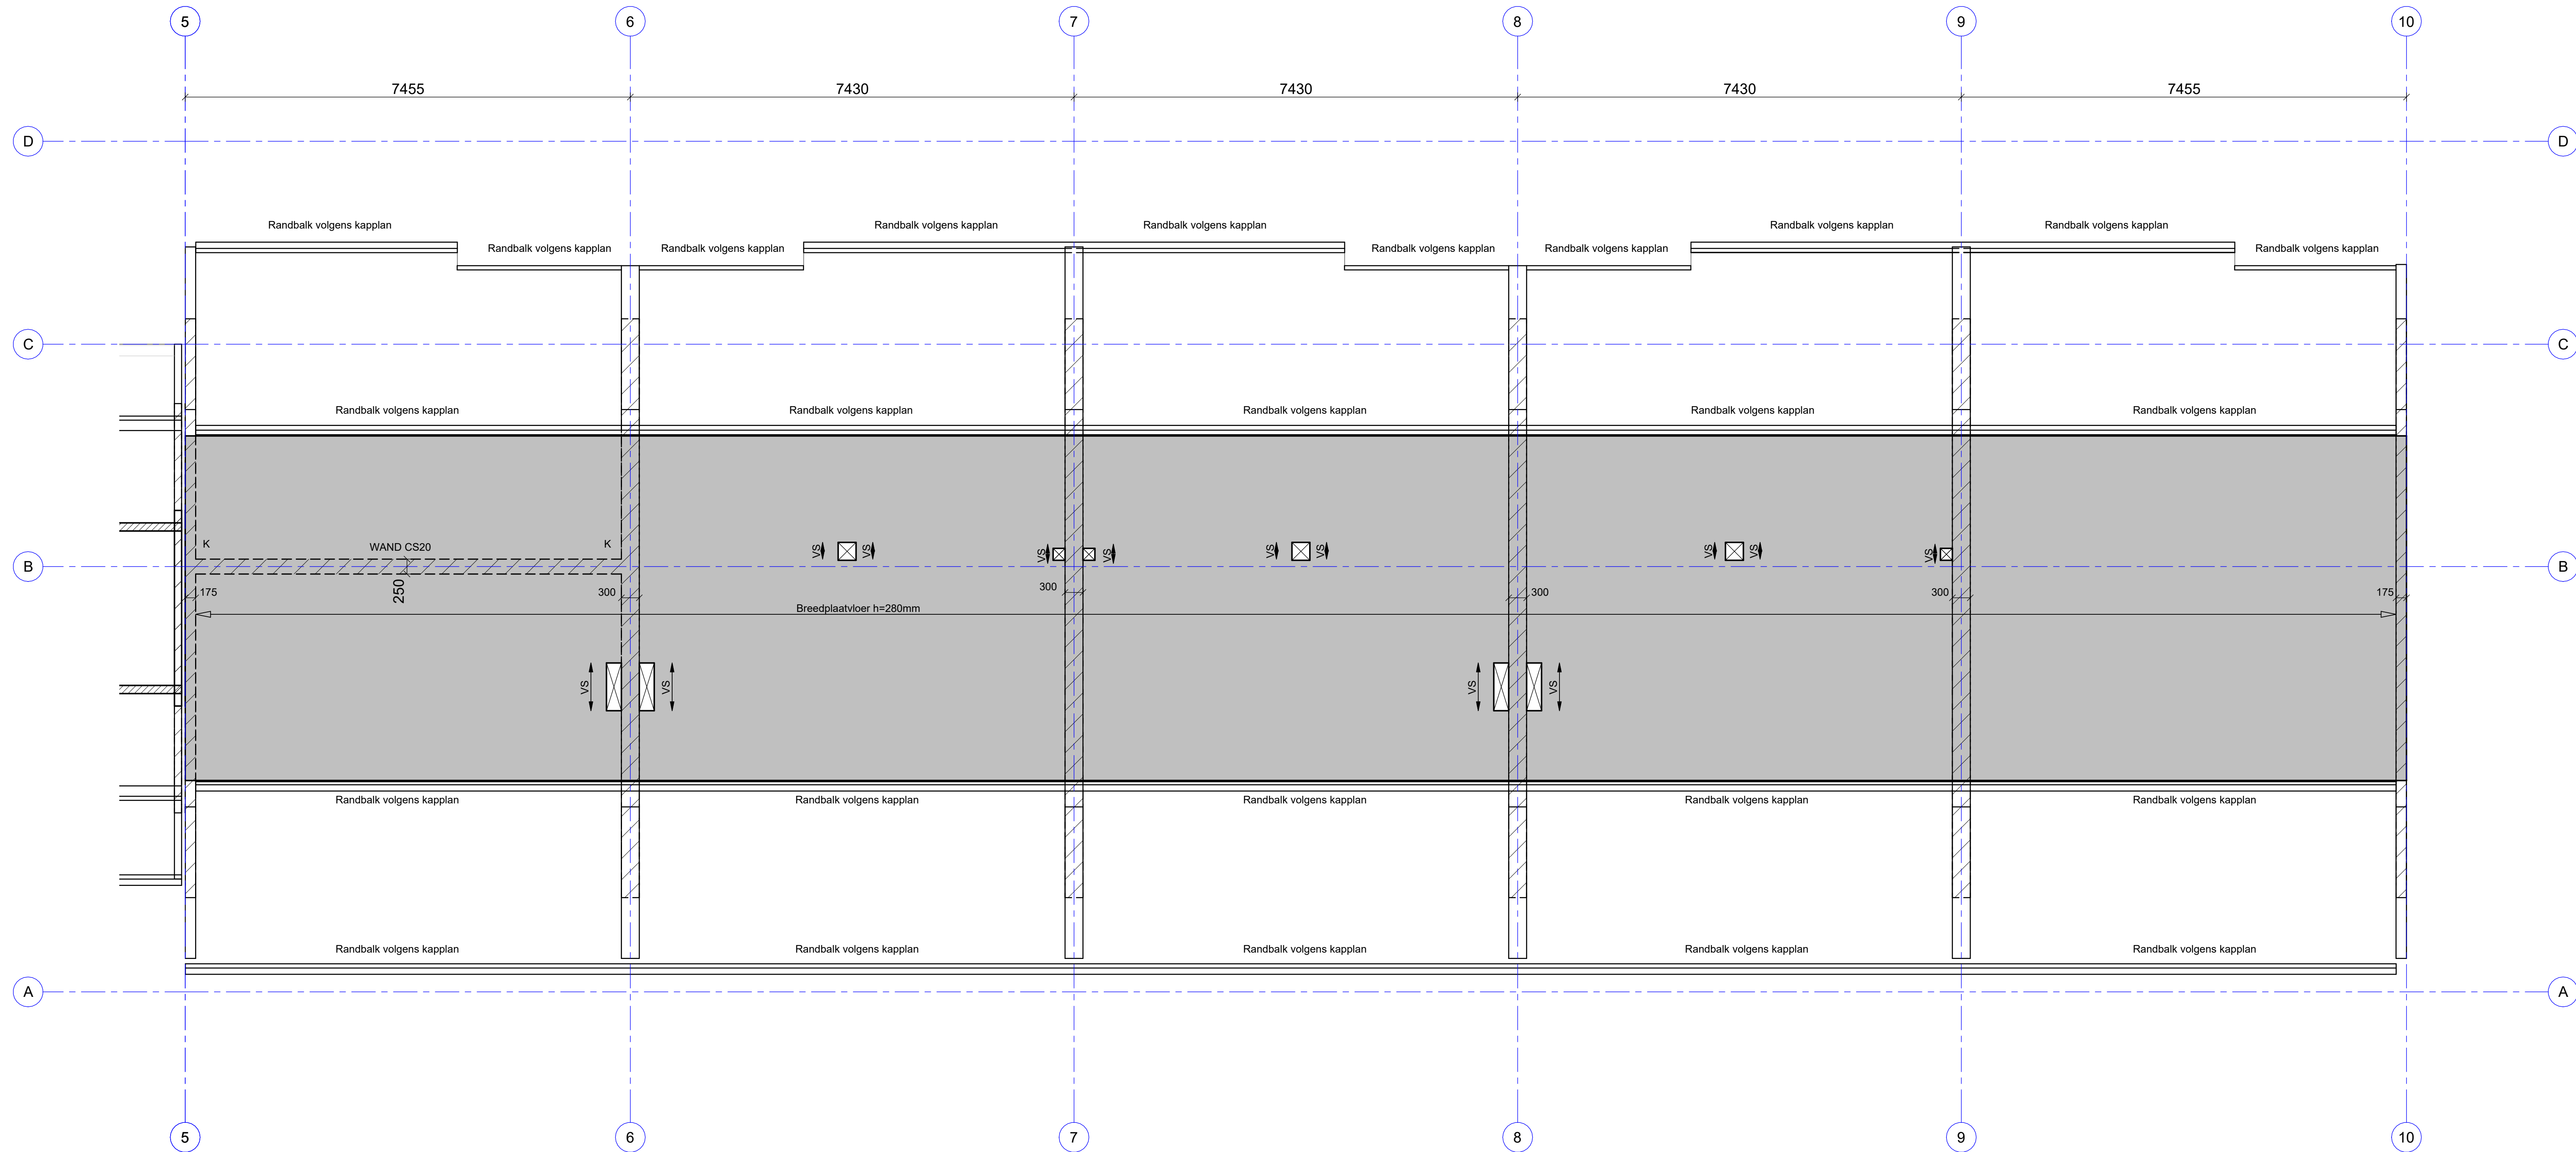

3e VERDIEPINGSVLOER


DE 3e VERDIEPINGSVLOER UITVOEREN ALS EEN BREEDPLAATVLOER 280mm VOLGENS OPGAAF VLOERENFABRIKANT
AL HET DRAGEND METSELWERK UITVOEREN MET EEN KWALITEIT CS12 TENZIJ ANDERS AANGEGEVEN, GELIJD
HOOGLIJNEN BIJTENBLAD UITVOEREN ALS PREFAB STALEN LATEIEN
P = PUNTLAST, LL = LUNLAST (INADER TE BEPALEN)
VS = VERSTERKTE STROOK VOLGENS OPGAAF VLOERENFABRIKANT
PB = ZELFDRAGENDE PREFAB BETONLATEI (GEEN STALTON) VOLGENS OPGAVE FABRIKANT

3e VERDIEPINGSVLOER APPARTEMENTEN BREEDPLAAT h=280mm

G	ng	= 7,00 kN/m²
rb	= 1,60 kN/m²	
Q	n.b.	= 1,75 kN/m²
i.s.w.	= 1,20 kN/m²	

PRINCIPE VERANKERING STALEN LIGGERS (" EN **)

- * = DE VERANKERING MIDDELS DRAADEIND M12-500 Lg=500mm
- ** = DE VERANKERING MIDDELS DRAADEIND M12-500 Lg=1000mm

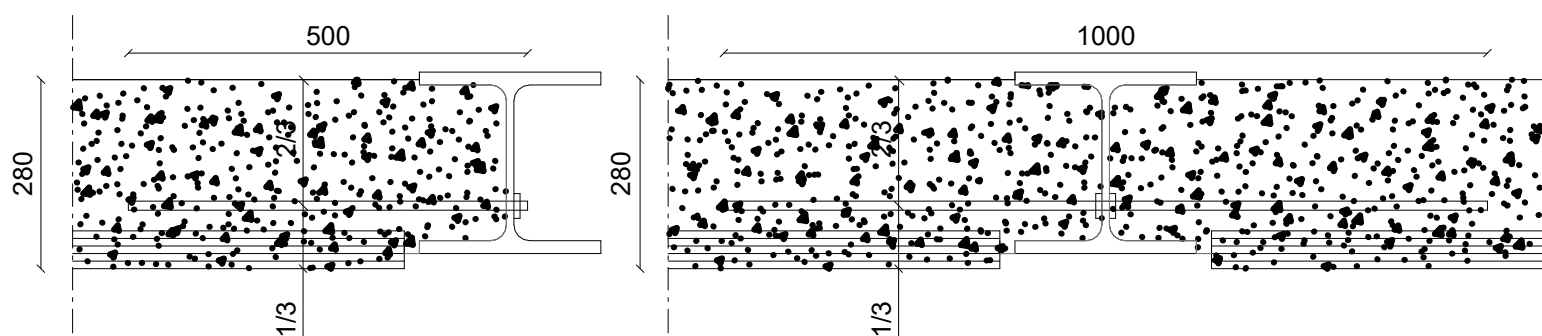

CONSTRUCTIEF BINNENBLAD (KALKZANDSTEEN)

TENZIJ ANDERS VERMELD IS, WORDEN ALLE DRAGENDE BINNENWANDEN OPGEBOUWD MIDDELS
KALKZANDSTEEN CS12, MARTELDRIJKSTERKTE 10N/m²
WANDDIKTEN UITVOEREN CONFORM OVERZICHTSTEKENING

NIET DRAGENDE BINNENWANDEN

ALLE NIET DRAGENDE BINNENWANDEN UITVOEREN ALS LICHTE SCHEIDINGSWANDEN
ENKEL DRAGENDE WANDEN GETEKEND, OVERIGE WANDEN UITVOEREN ALS LICHTE SCHEIDINGSWANDEN
I.s.w. = 1,2 kN/m² → lichte scheidingswanden tot 300KG/m² TOELAATBAAR

STAALCONSTRUCTIE

DE STAALTEKENING ALSMEDE DE DETAILBEREKENINGEN VOLGENS OPGAAF STAALLEVERANCIER EN DEZE
DIENEN TER CONTROLE AANBIEDEN TER CONTROLE AANBIEDEN J.V2 BOUWADVIES BV.
LEIDINGSVERLOOP AFSTEMMEN MET VLOEREN FABRIKANT EN UITVOEREN CONFORM RICHTLIJNEN
EN DEZE TER CONTROLE AANBIEDEN AAN DE HOOFDCONSTRUCTIEUR.

BRANDWERENDHEID CONSTRUCTIE

DE BRANDWERENDHEID EN BENODIGDE VOORZIENINGEN VOOR STERKTE BIJ BRAND IN OVERLEG
MET BRANDADVISEUR, STAALCONSTRUCTIE BRANDWEREND BEKLEDEN DAN WEL BRANDWEREND
SCHILDEREN / BEHANDELEN.

SYSTEEMVLOEREN AANVULLENDE INFORMATIE

UITVOEREN CONFORM BEREKENING EN TEKENING VAN VLOEREN FABRIKANT / LEVERANCIER
TEKENINGEN EN BEREKENINGEN TER CONTROLE AANBIEDEN J.V2 BOUWADVIES BV.
LEIDINGSVERLOOP AFSTEMMEN MET VLOEREN FABRIKANT EN UITVOEREN CONFORM RICHTLIJNEN

VLAKLASTEN, LUNLASTEN EN PUNTLASTEN CONFORM AANWIJZINGEN TEKENWERK

VLOEREN KUNNEN TER CONTROLE WORDEN AANBODEN AAN:
FREEK@JVBOWADVIES.NL


ONDER VERMELDING VAN:

- WERKNUMMER J.V2
- PROJECTOMSCHRIJVING
- ARCHITECT
- OPDRACHTGEVER

CONTROLES WORDEN UITGEVOERD BINNEN 5-7 WERKDAGEN NA ONTVANGST VAN DE STUKKEN

KOPPELING METSELWERK KALKZANDSTEEN

K = KOPPELING STABILITEIT SWAND
IN VERBAND METSELEN OF
2 ANKERS Ø3 (spouwankers) OM DE 3 LAGEN INMETSELEN

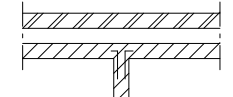

RENVOOI BASISGEGEVENS CONSTRUCTIE, TENZIJ ANDERS OP TEKENING VERMELD.

- DRAGEND METSELWERK (VOOR DIKTE ZIE PLATTEGROND)
- ←----- OVERSPANNINGSRICHTING VLOERENELEMENTEN
BU EEN DOORGAANDE PUL IS DE VLOER DOORGAAND IN REKENING GEBRACHT.
EVENTUELE BOVENWAPENING DOOR STALEN LIGGER DOORZETTEN.
- VS ----- VERSTERKTE STROOK VOLGENS OPGAVE VLOERFABRIKANT
- P ----- PUNTLAST, LL = LUNLAST, VOOR WAARDES VAN ALLE LUNLASTEN ZIE TABELLEN
- PUNTLAST OP DE VLOER (KARAKTERISTIEKE WAARDE)
- GELUKMATIGE VERDEELDE LUNLAST OP DE VLOER (KARAKTERISTIEKE WAARDE)
- xxx ----- CONSTRUCTIE BOVEN DE VLOER (AANDUIDING KOLOMMEN)
- yyy ----- CONSTRUCTIE ONDER DE VLOER
- VERSIE x ----- WIJZIGINGSPUL OP MET VERSIENUMMER

B	2023-12-21	Tweede versie tekening	FH
A	2023-12-15	Eerste versie tekening	FH
Versie	Datum	Toelichting	Opgesteld door

PROJECT	: Ring 4 Simonshaven
PROJECTLOCATIE	: Nieuwbouw wooncomplex
OPDRACHTGEVER	: FIT Real Estate
ARCHITECT	: VG architecten
ONDERDEEL	: CONSTRUCTIETEKENING
CONSTRUCTEUR	: F. van den Hurk
TEKENAAR	: F. van den Hurk
FORMAAT	: A0+
SCHAAL	: 1:50
WERKNUMMER	: B23.543.09
DE UITVOERING DIENT TE SCHIEDEN VAN TEKENINGEN WELKE ZIJN GOEDGEKEURD DOOR EN VOORZIEN VAN STEMPSEL VAN BOUW- EN WONINGTOEZICHT. START VAN DE UITVOERING MET NIET GEWAARMERKTE TEKENINGEN IS GEHEEL VOOR VERANTWOORDING VAN DE OPDRACHTGEVER.	
	J.V2 BOUWADVIES BV INGENIEURSBUREAU VOOR BOUWCONSTRUCTIES COLLSE HOFSTAD 23 5674 VL NUENEN TEL: 040-2840302 MAIL: info@jv2bouwadvies.nl
	K6