

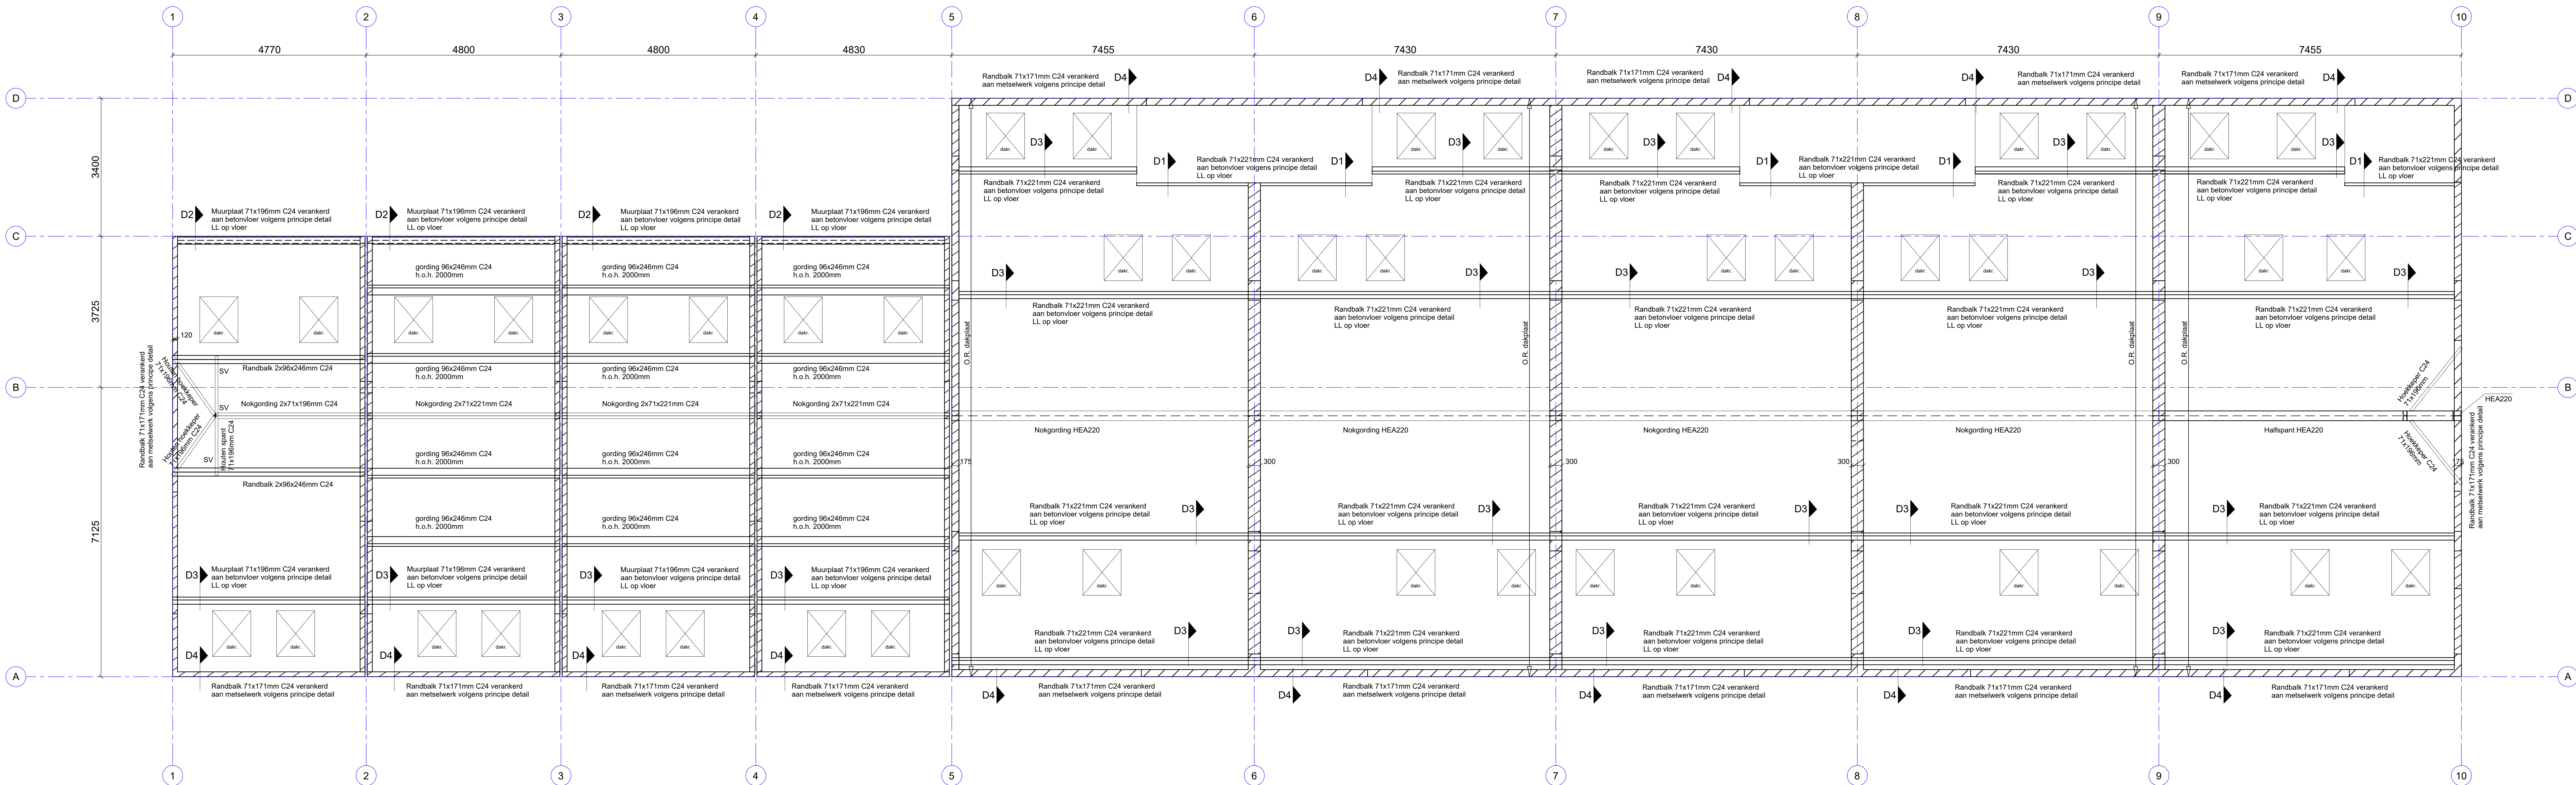
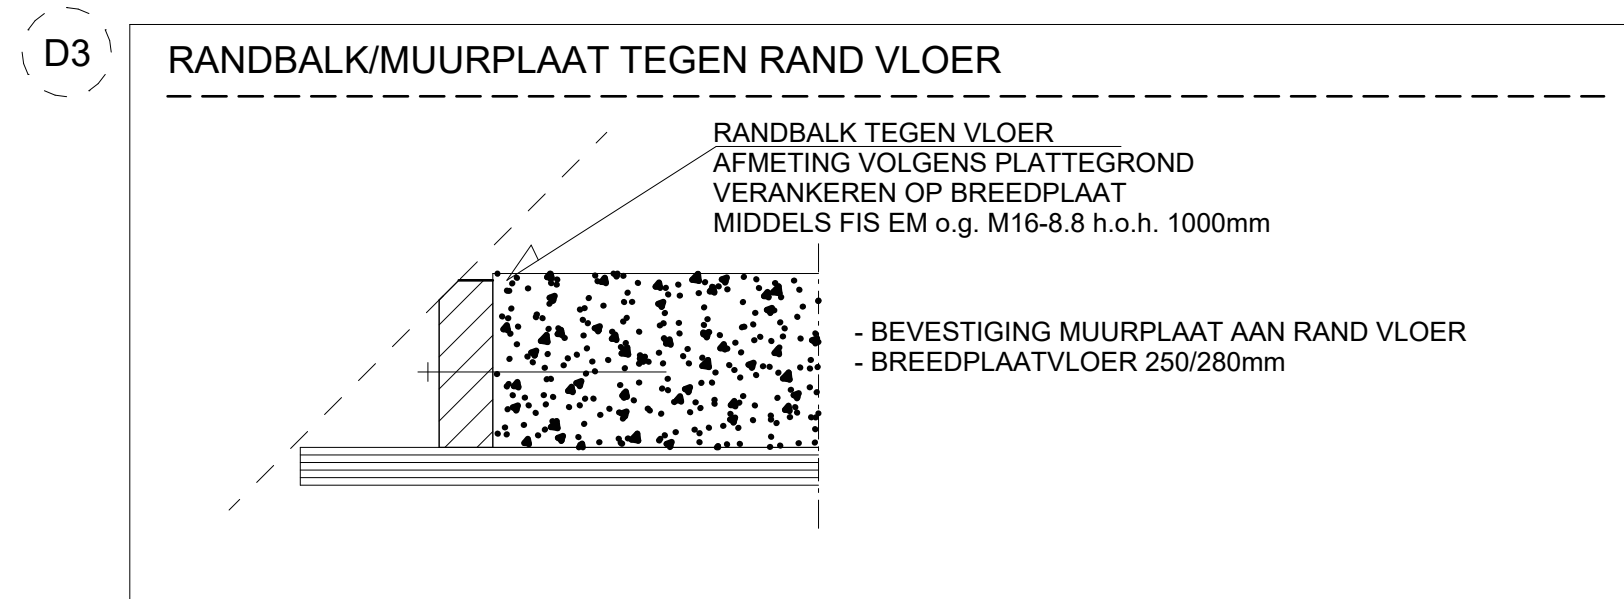


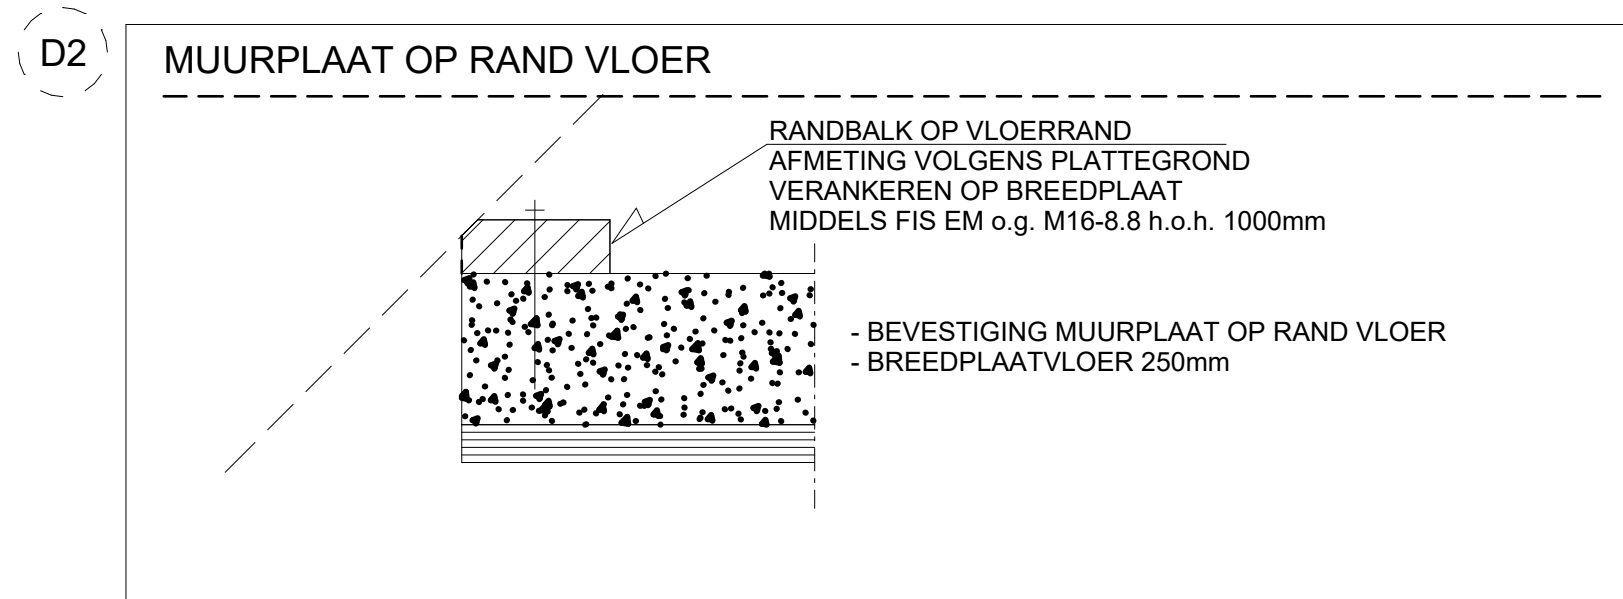


KAPPLAN

STALEN NOKGORDING HEA220
HOUTEN NOKGORDING 2x71x221mm C24 (bussen as 1 en 2 2x71x196mm C24)
NOKGORDING 71x196mm C24
SLAPER 71x196mm C24
dak = RAVELING DAMLICHTEN OPNEMEN IN DE DAKPLAAT
AL HET DRAGEND METSELWERK UITVOEREN MET EEN KWALITEIT CS12 TENZU ANDERS AANGEGEVEN, GELIJD
SV = AANSLUITING HOUT ONDERLING STIJF VERVAGELIEN

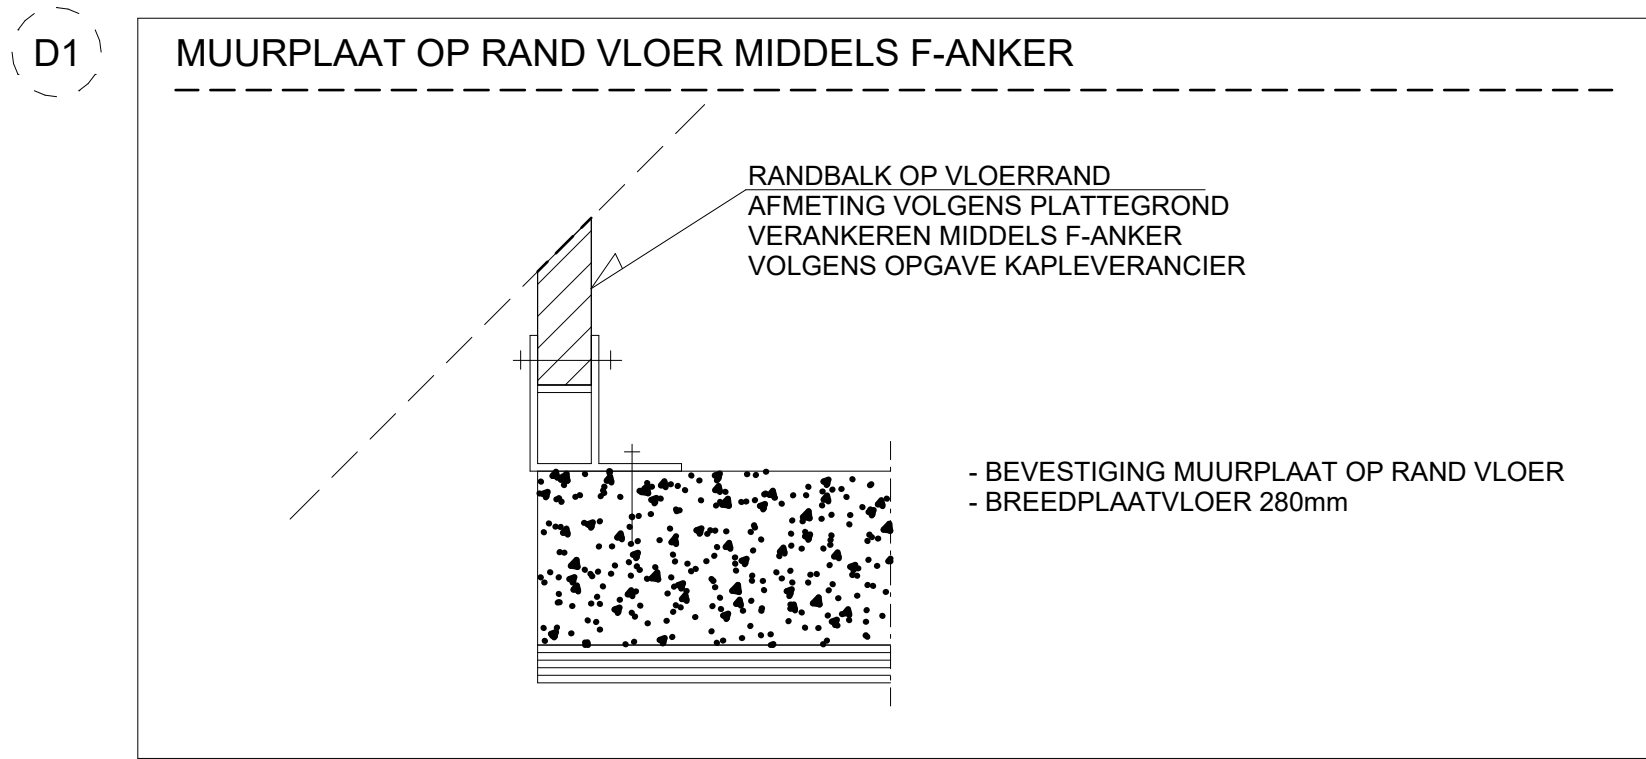

KOPPELING METSELWERK KALKZANDSTEEN

K = KOPPELING STAAL TETTSWAND
IN VERBAND METSELEN OF
2 ANKERS Ø3 (spouwankers) OM DE 3 LAGEN INMETSELEN

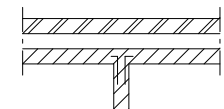

RENVOOI BASISGEGEVENS CONSTRUCTIE, TENZU ANDERS OP TEKENING VERMELD

----- - DRAGEND METSELWERK (VOOR DIKTE ZIE PLATTEGROND)

----- - OVERSPANNINGSRICHTING DAKELEMENTEN.

VERSIE x | - WIJZIGINGSPUL OP MET VERSIENUMMER

t.b.v. vergunning
niet voor uitvoering

B	2023-12-21	Tweede versie tekening	FH
A	2023-12-15	Eerste versie tekening	FH
Versie	Datum	Toelichting	Opgesteld door

PROJECT : Ring 4 Simonshaven

PROJECTLOCATIE : Nieuwbouw wooncomplex

OPDRACHTGEVER : FIT Real Estate

ARCHITECT : VG architecten

ONDERDEEL	: CONSTRUCTIETEKENING	FORMAAT	: A0+
CONSTRUCTEUR	: F. van den Hurk	SCHAAL	: 1:50
TEKENAAR	: F. van den Hurk	WERKNUMMER	: B23.543.09

DE UITVOERING DIEN TEGEN DE DETAILBEREKENINGEN VOLGENS OPGAVE STAAL LEVERANCIER EN DEZE DIENEN TER CONTROLE AANGEBOODEN TE WORDEN AAN DE HOOFDCONSTRUCTEUR. MOMENTVERBINDINGEN, SPARINGEN DOOR STALEN LIGGERS EN EVENTUELE EXTRA VOORZIENINGEN CONFORM DETAILBEREKENING EN DEZE TER CONTROLE AANBIEDEN AAN DE HOOFDCONSTRUCTEUR.

JV2 BOUWADVIES BV
INGENIEURSBUREAU VOOR BOUWCONSTRUCTIES
COLLSE HOFSTAD 23 5674 VL NUENEN
TEL: 040-2840302 MAIL: info@jv2bouwadvies.nl

Deze tekening mag zonder onze toestemming niet gepubliceerd, noch verspreid, noch aan derden ter inzage worden gegeven.

CONSTRUCTIEF BINNENBLAD (KALKZANDSTEEN)

TENZU ANDERS VERMELD IS, WORDEN ALLE DRAGENDE BINNENWANDEN OPGEBOUWD MIDDELS KALKZANDSTEEN CS12, MARTELORUKSTERKTE 10N/m²

NIET DRAGENDE BINNENWANDEN

ALLE NIET DRAGENDE BINNENWANDEN UITVOEREN ALS LICHTTE SCHEIDINGSWANDEN ENKEL DRAGENDE WANDEN GETEKEND, OVERIGE WANDEN UITVOEREN ALS LICHTTE SCHEIDINGSWANDEN (s.w. = 12 kN/m²) -> Lichte scheidingswanden tot 300kN/m² TOELAATBAAR

STAALCONSTRUCTIE

DE STAALTEKENING ALS MEDE DE DETAILBEREKENINGEN VOLGENS OPGAVE STAAL LEVERANCIER EN DEZE DIENEN TER CONTROLE AANGEBOODEN TE WORDEN AAN DE HOOFDCONSTRUCTEUR. MOMENTVERBINDINGEN, SPARINGEN DOOR STALEN LIGGERS EN EVENTUELE EXTRA VOORZIENINGEN CONFORM DETAILBEREKENING EN DEZE TER CONTROLE AANBIEDEN AAN DE HOOFDCONSTRUCTEUR.

BRANDWERENDHEID CONSTRUCTIE

DE BRANDWERENDHEID EN BENODIGDE VOORZIENINGEN VOOR STERKTE BIJ BRAND IN OVERLEG MET BRANDADVISEUR, STAALCONSTRUCTIE BRANDWEREND BEKLEDEN DAN WEL BRANDWEREND SCHILDEREN / BEHANDELEN.