



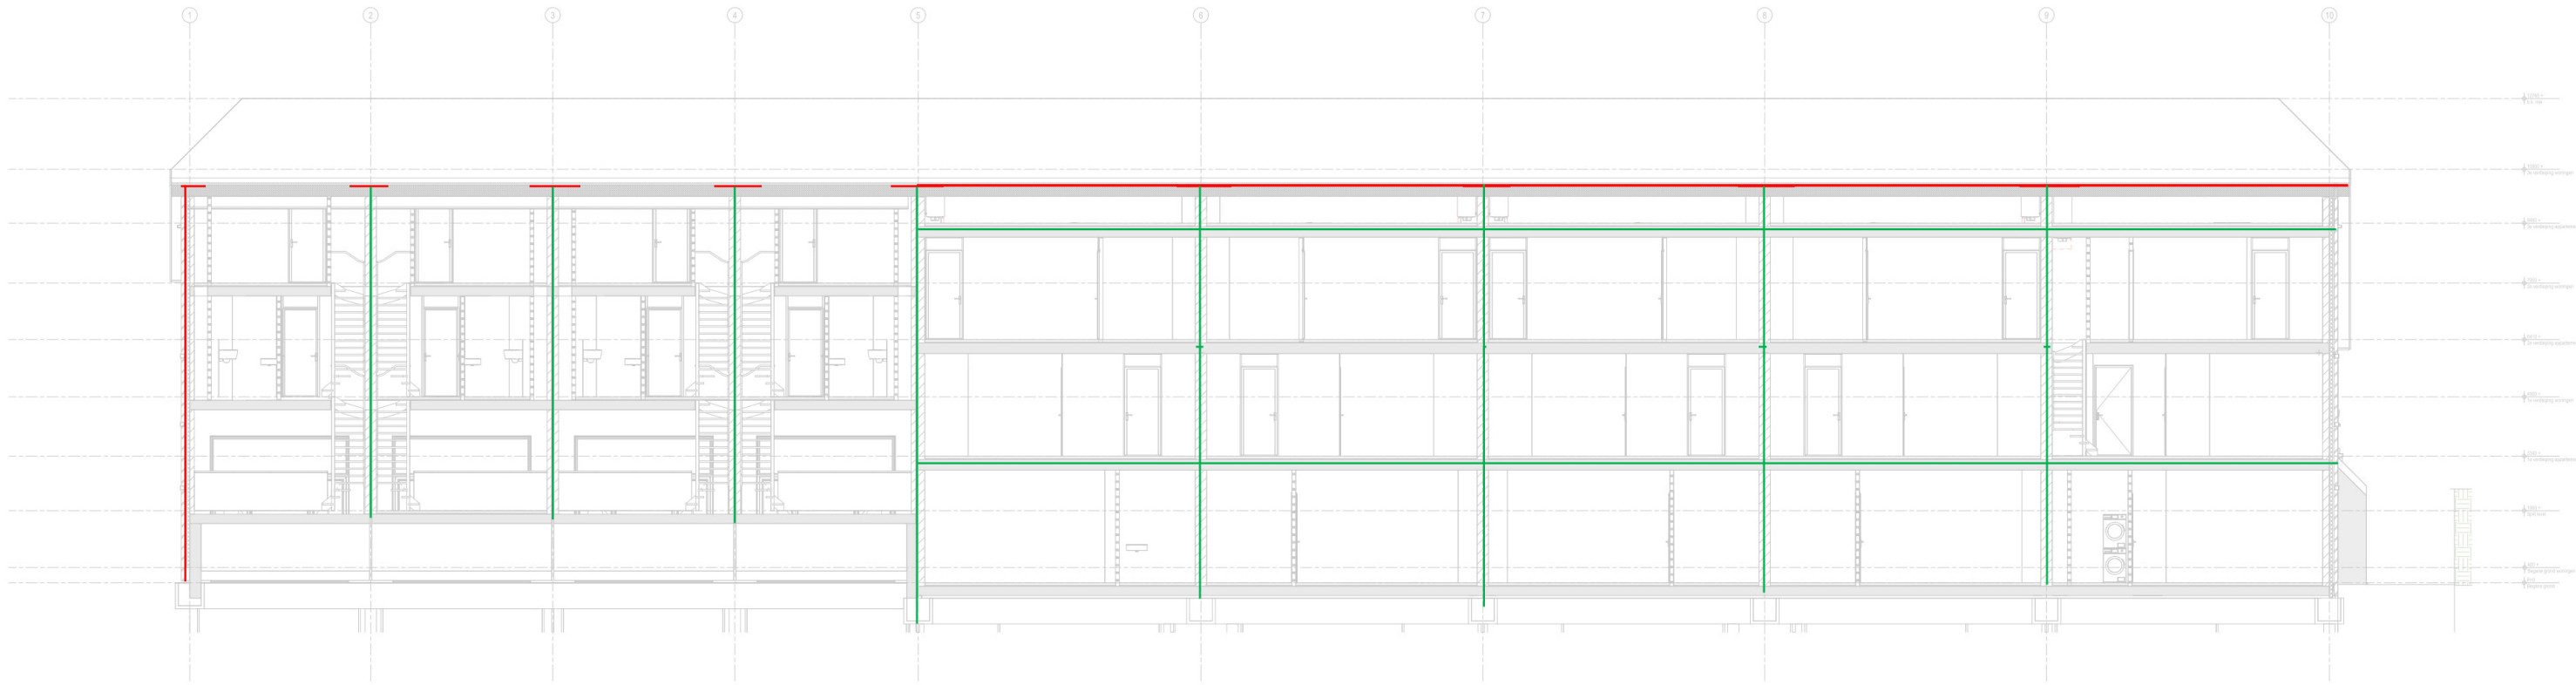

Doorsnede D



Doorsnede A (t.p.v. woningen)

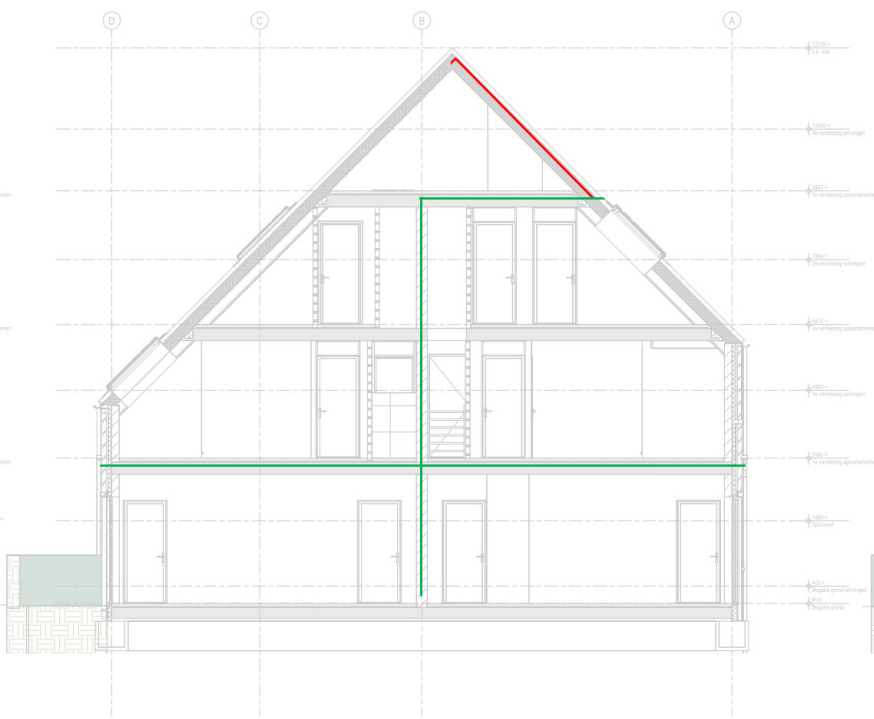

Doorsnede B



Doorsnede C

VGarchitecten

Project : Wooncomplex Ring 4 Simonshaven
Adres : Ring 4 Simonshaven
Opdrachtgever : FIT Real Estate
Fase : Betreft : Definitief Ontwerp
Schaal : 1:100
Formaat : A0

 BRAVEA BRANDVEILIGHEID ADVIESBUREAU VOOR DE BOUW Poorterslaan 12 5611LB Eindhoven E: info@bravea.nl T: 040-2512343	Weerstand tegen branddoorslag en overslag (conform NEN 6068)		Constructie						Brandmelding		
	30 minuten brandwerend 60 minuten brandwerend		60 minuten brandwerend 30 minuten brandwerend dakdeel (brandwerende dakstrook 40 cm breed aan weerszijde van de woningscheidende wand)							 Ruimte voorzien van rookmelders conform NEN 2555	
Voor verdere toelichting en achtergrond informatie behorende bij deze tekening : zie brandveiligheidsrapport van BRAVEA met kenmerk 23.0517	 Zelfsluitende brandwerende deur  Zelfsluitende brandwerende deur aangestuurd door rookmelder (vrijloopdeurdranger)		Constructie-onderdelen die zorg dragen voor instandhouding van brandscheidende wanden en/of vloeren mogen gedurende de aan de betreffende scheidina gestelde brandwerendheids (WBDBO-eis in minuten)		Constructie-onderdelen die zorg dragen voor instandhouding van brandscheidende wanden en/of vloeren mogen gedurende de aan de betreffende scheidina gestelde brandwerendheids (WBDBO-eis in minuten)						
BRANDVEILIGHEIDTEKENING		Weerstand tegen rookdoorgang (conform NEN 6075)		(Hoofd)draagconstructie als bedoeld in BB art. 2.10: minstens 90 minuten brandwerend (nader te bepalen door de constructeur)		Veilig vluchten					
OBJECT : Wooncomplex Ring 4 Simonshaven ONDERDEEL : Doorsneden		Ten aanzien van alle interne brandscheidingen geldt een weerstand tegen rook R200 bepaald volgens NEN 6075.		Constructie-onderdelen die zorg dragen voor instandhouding van brandscheidende wanden en/of vloeren mogen gedurende de aan de betreffende scheidin gestelde brandwerendheids (WBDBO-eis in minuten) niet bezwijken.		Extra beschermde vluchtroute					
BLAD : 23.0517.BR02		DATUM : 15/dec/2023				Deur vanuit de vluchtrichting te openen zonder sleutel (knopcilinder of gelijkwaardig)					