




 


Doorsnede D

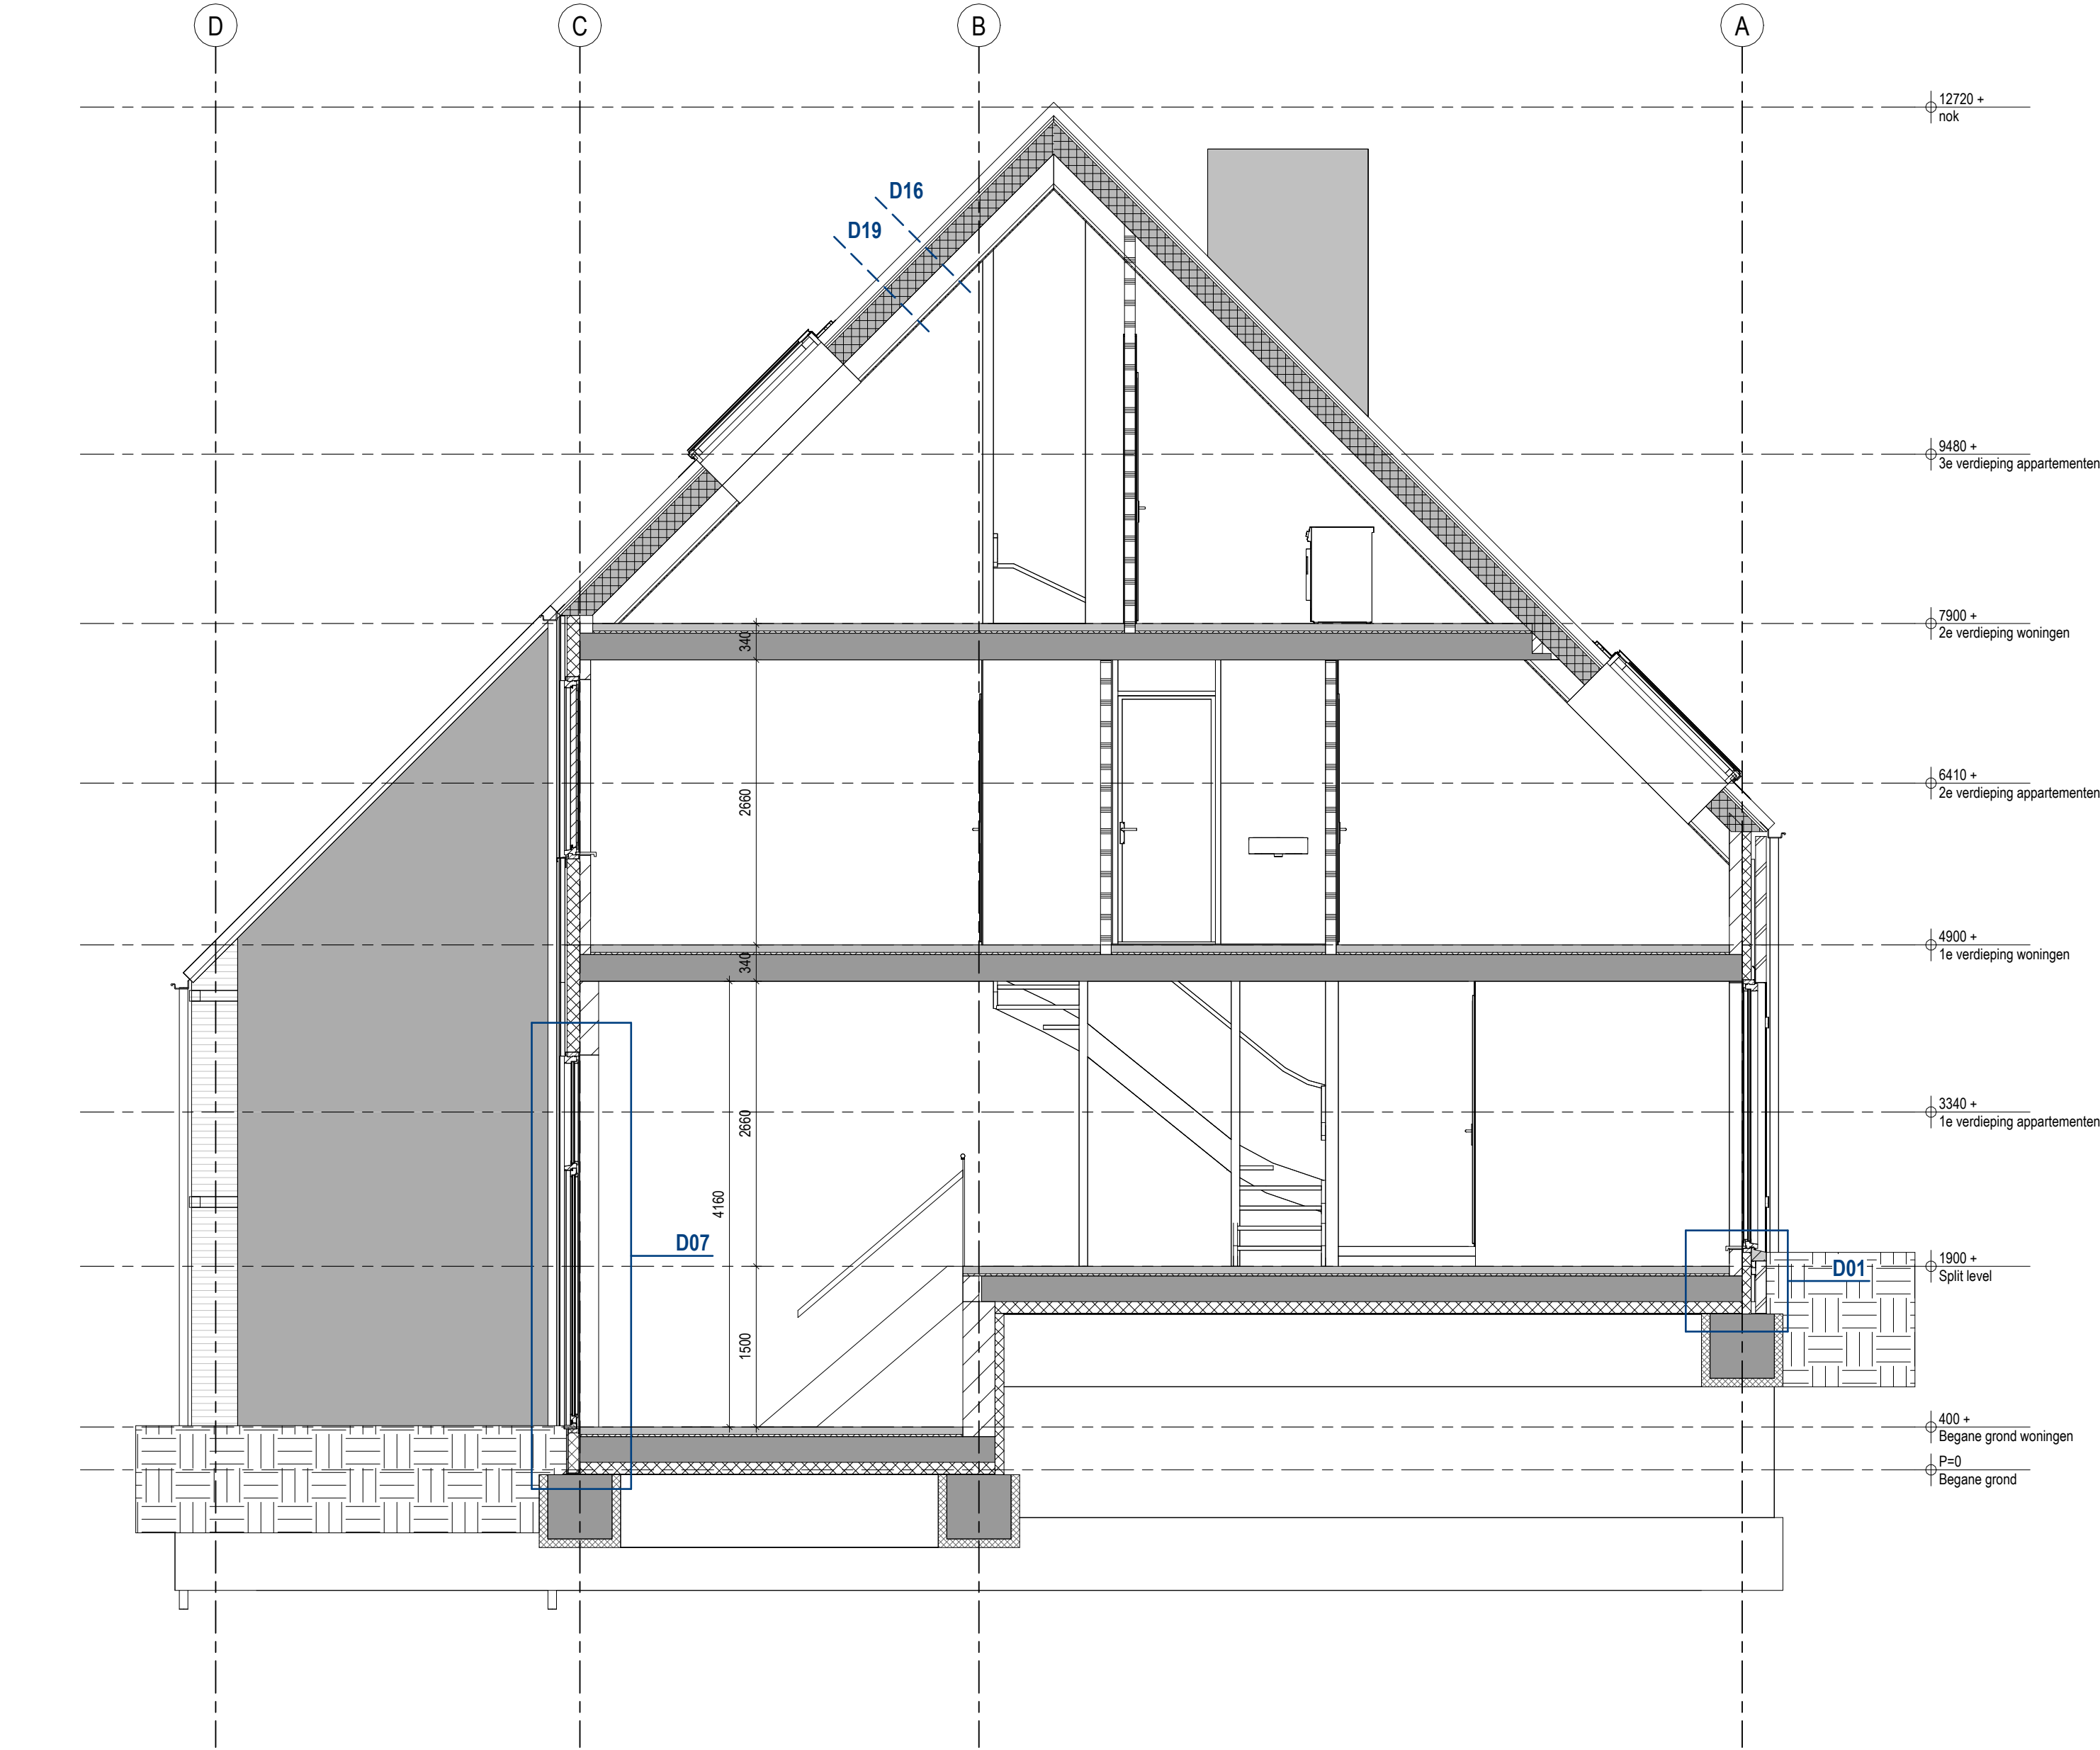

Doorsnede A (t.p.v. woningen)

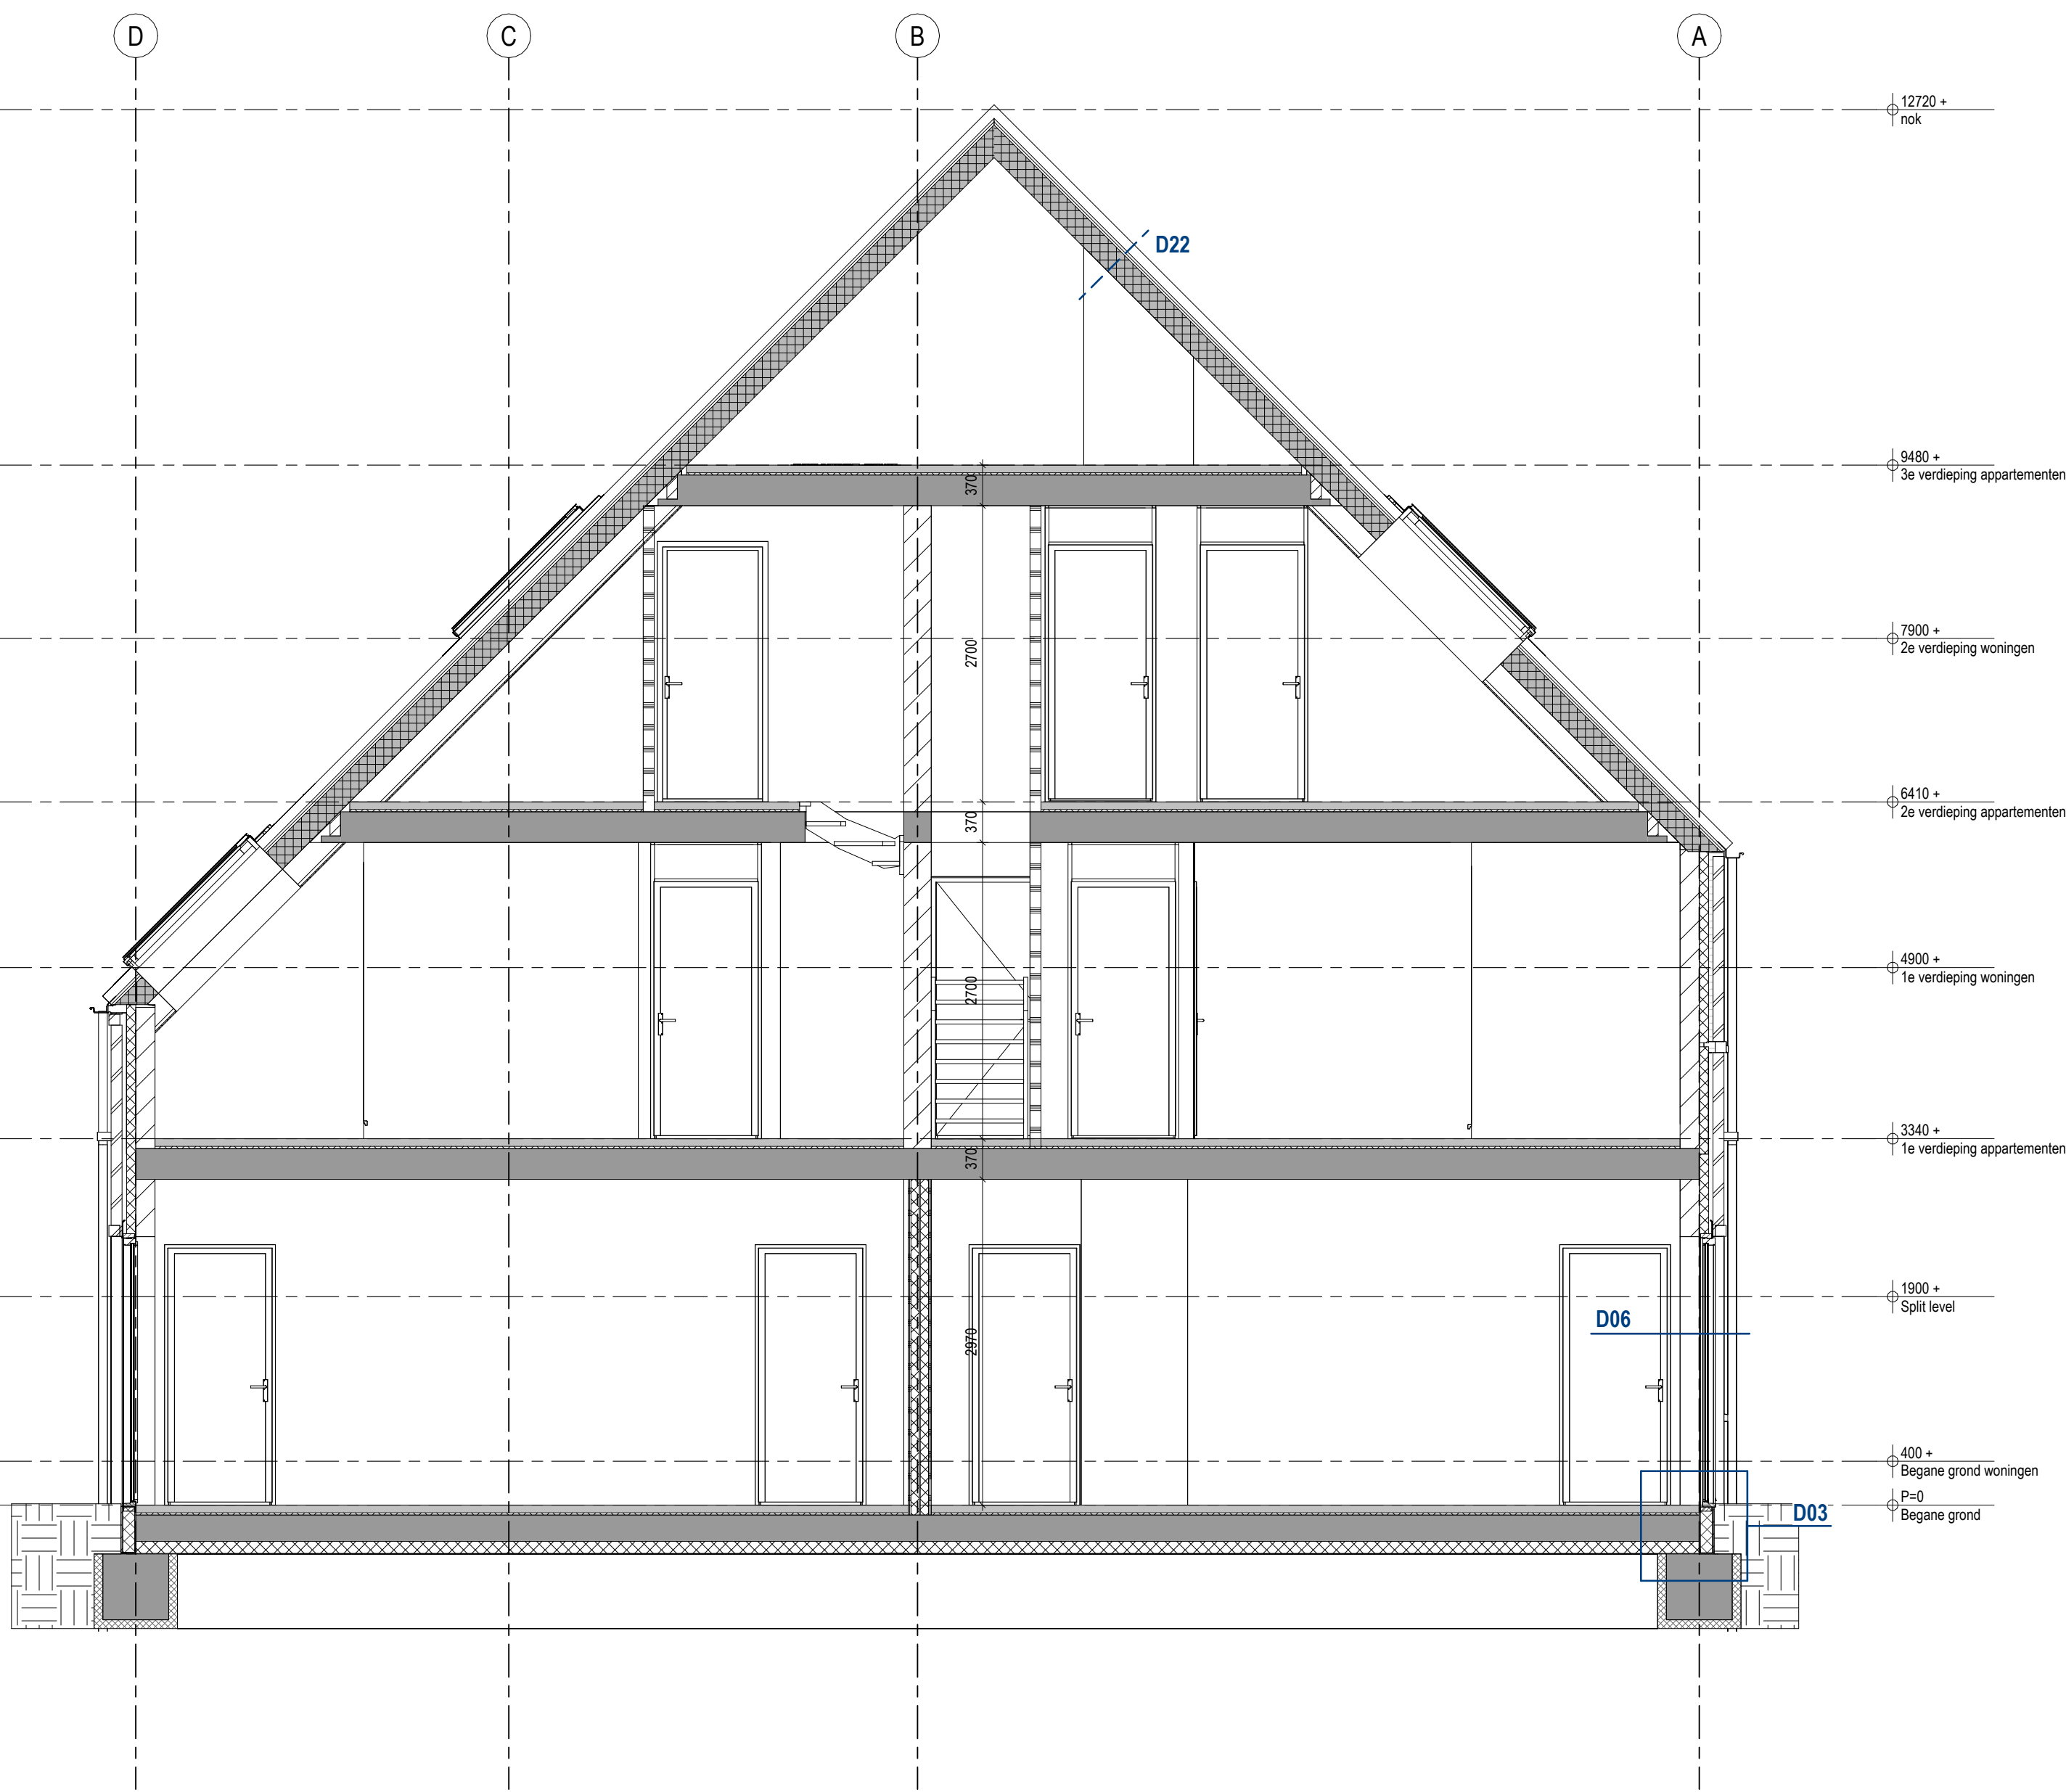

Doorsnede B

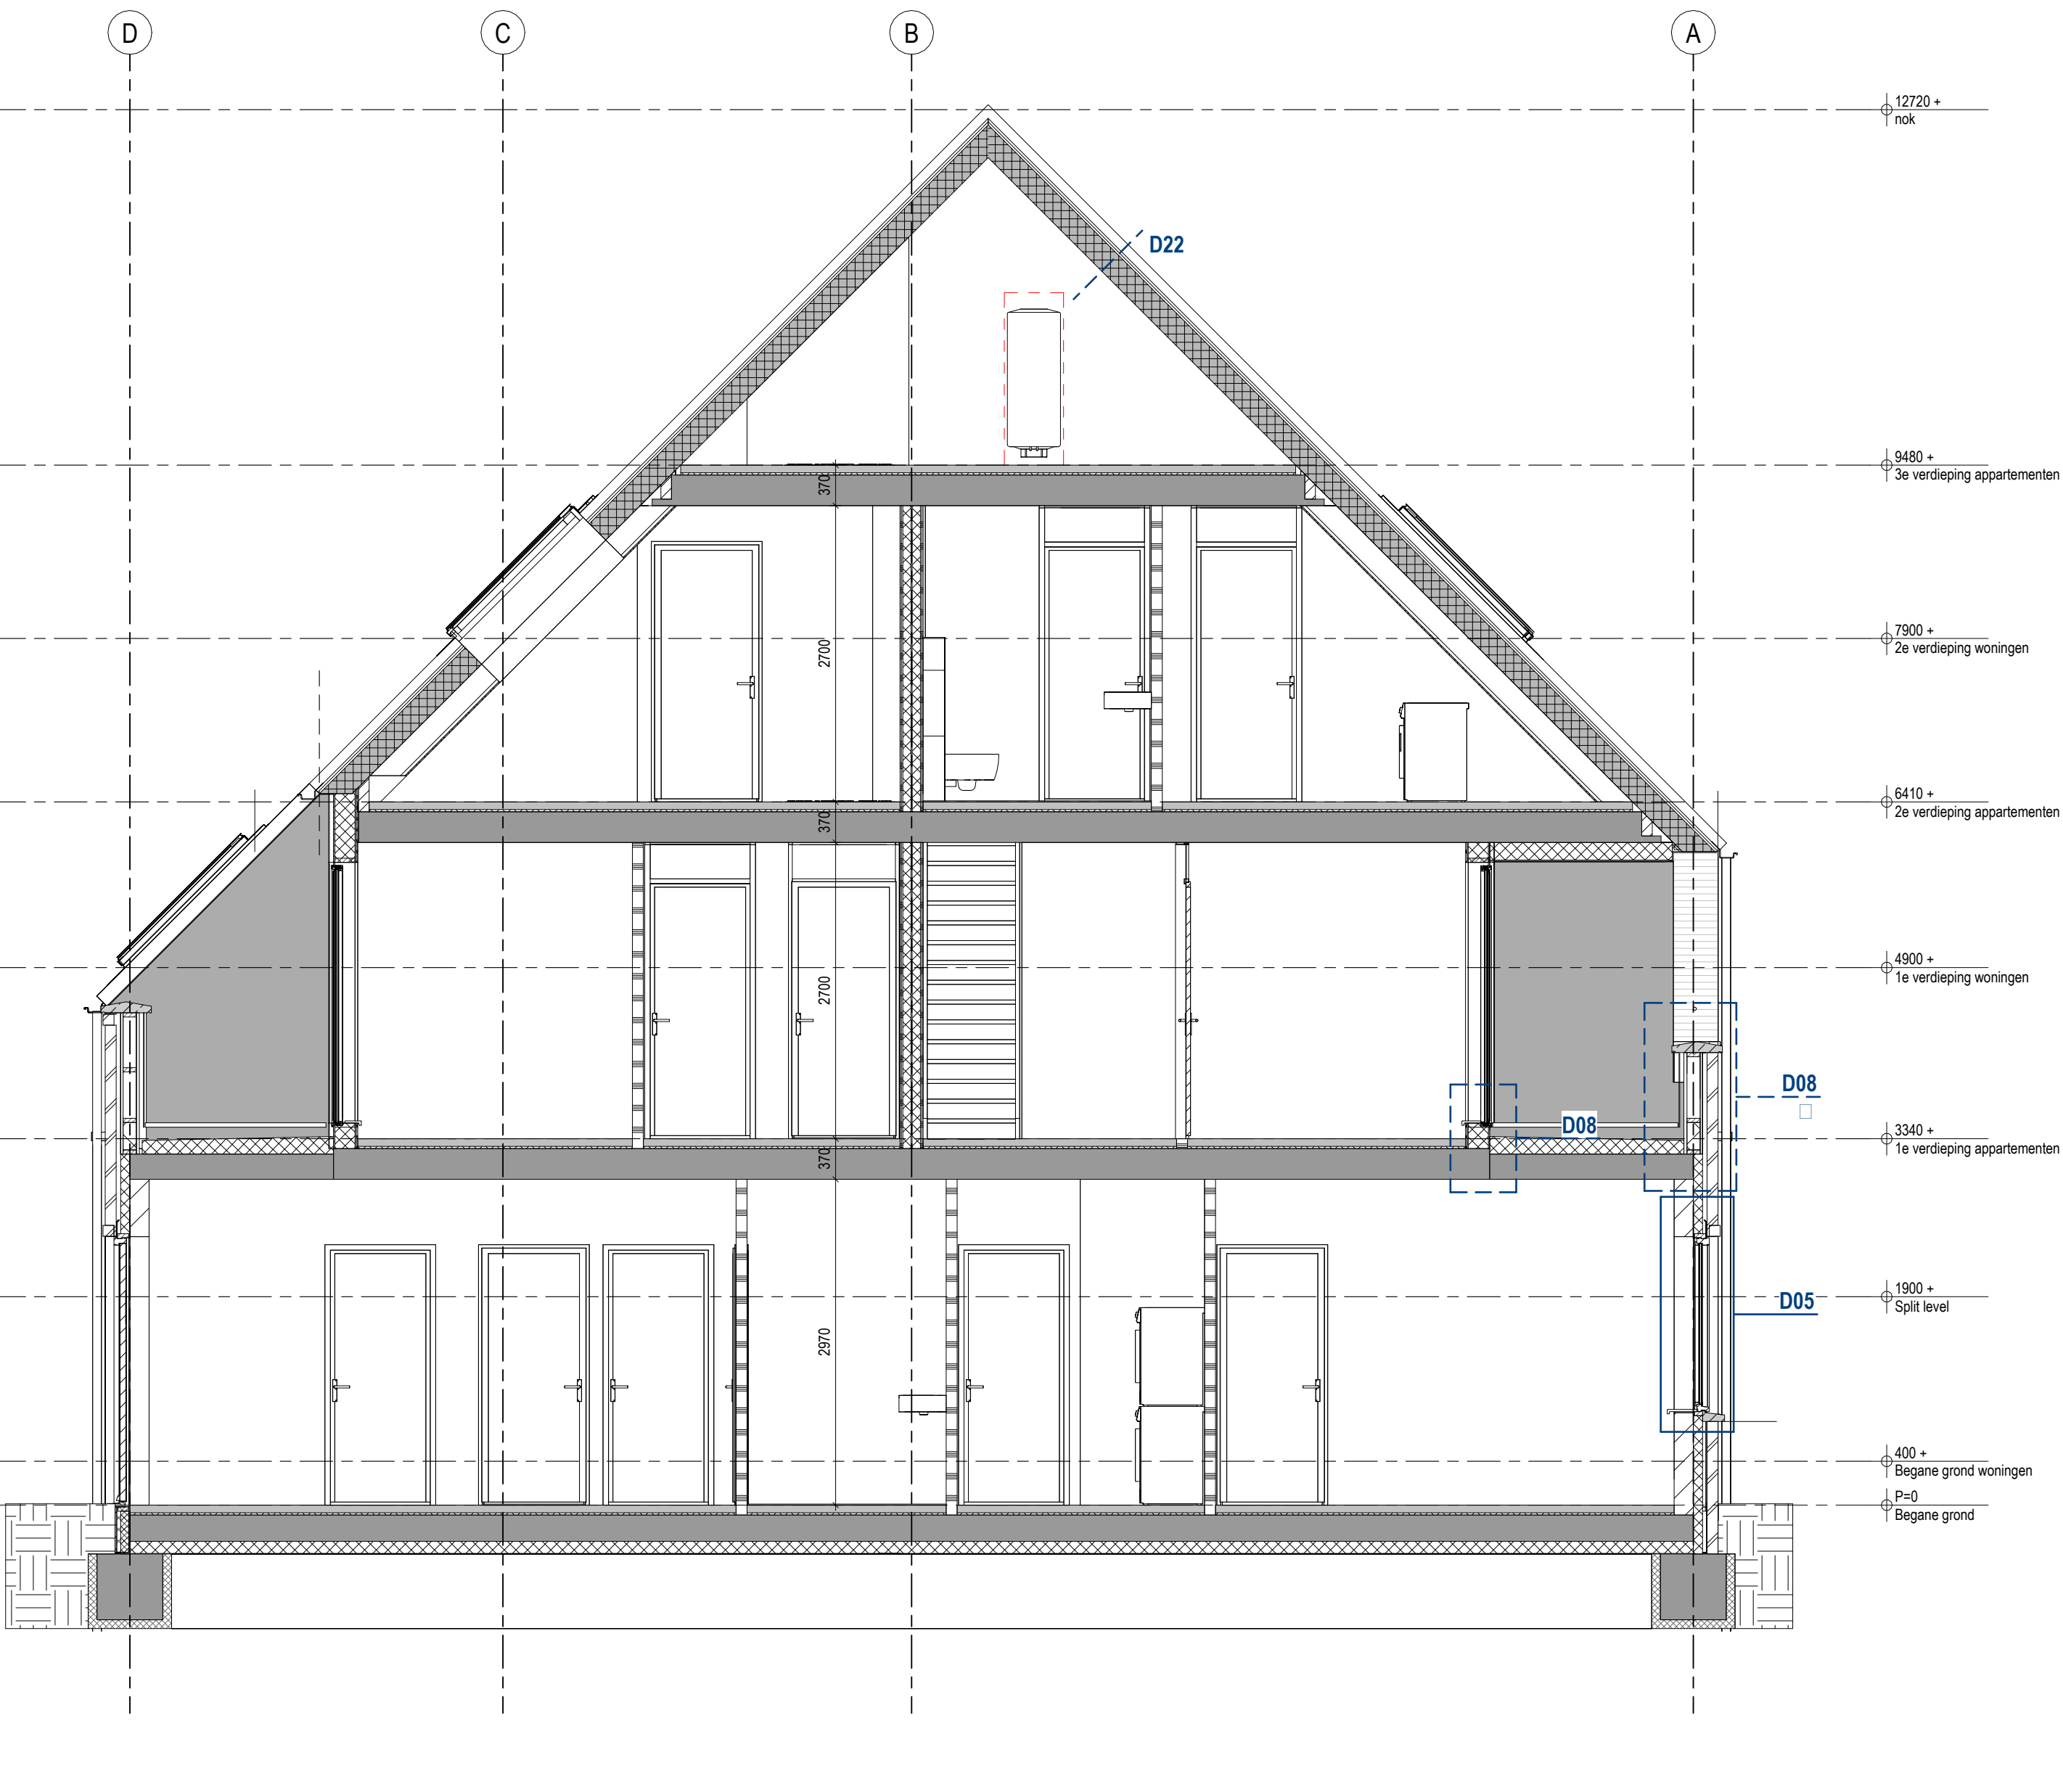

Doorsnede C

Legenda

- Metallwerk 100 mm
- Redicel loodfish met Central Sidings
- Kingspan Kooltherm isolatie KB 84 mm
- Kalkzandsteen 100 / 120 / 150 / 175 / 250 / 300 mm
- HSB element met rockpanel afwerking (t.p.v. loggia's)
- Metaal stud wand 210 mm (woningsscheidend)
- Ytong wand 100 mm (kwaliteiten n.t.b.)
- Prefab dekelement Rc. 6.3 incl. gipsafwerking
- Butterkoeken uitvoeren in houten kozijnen
- Butterkoeken loggia's uitvoeren in aluminium kozijnen
- Doorgang van alle deuren zijn minimaal 850x2300mm
- Binnenkozijnen uitvoeren als stalen kozijnen incl. opkleur 930mm
- Intraakwendeheid conform NEN5006
- Deurlijst conform NEN5006
- Risicering conform NTR3216
- Trap woningen:
- Uitvoeren in hout, breed 900mm, opbrede 187.5mm, aantrede min. 220mm
- Trap appartementen:
- Begane grond - Uitvoeren in hout, breed 900mm, opbrede 185.6mm, aantrede min. 220mm
- Verdieping - Uitvoeren in hout, breed 900mm, opbrede 180.6mm, aantrede min. 220mm
- Trap algemene ruimten:
- Uitvoeren in beton, breed 1200mm, opbrede 185.6mm, aantrede min. 220mm
- Balktrade 1000mm hoog, opengingen max. 100mm
- Wering van vuil conform NEN2715
- Voorzieningen elektrisch opslaatpunt conform bouwbesluit artikel 5.15
- Aanzig en uitbaas wlv volgens opgave installateur
- RC begane grondvloer: 3.7 m2/m2 (zie details)
- RC spouwmuur: 4.7 m2/m2 of hoger (zie details)
- RC hellend dak: 6.3 (zie details)
- Elke woning / appartement is een afzonderlijk brandcompartiment
- Notoverstorten conform opgave constructeur
- P.V. panelen conform BENG aanpak
- Velux type: GPL PK10 (942x1600)

VGarchitecten

Architectuur	Project	: Wooncomplex Ring 4 Simonshaven		
	Adres	: Ring 4 Simonshaven		
	Opdrachtgever	: FIT Real Estate		
	Fase	: Aanvraag Omgevingsvergunning		
Schaaft	Betref	: Doorsneden		
	Formaat	: As indicated		
	Revisie	: A0-		
	0	Datum		
0	21-12-2023		Getekend	Gezien
			RBR	MB