


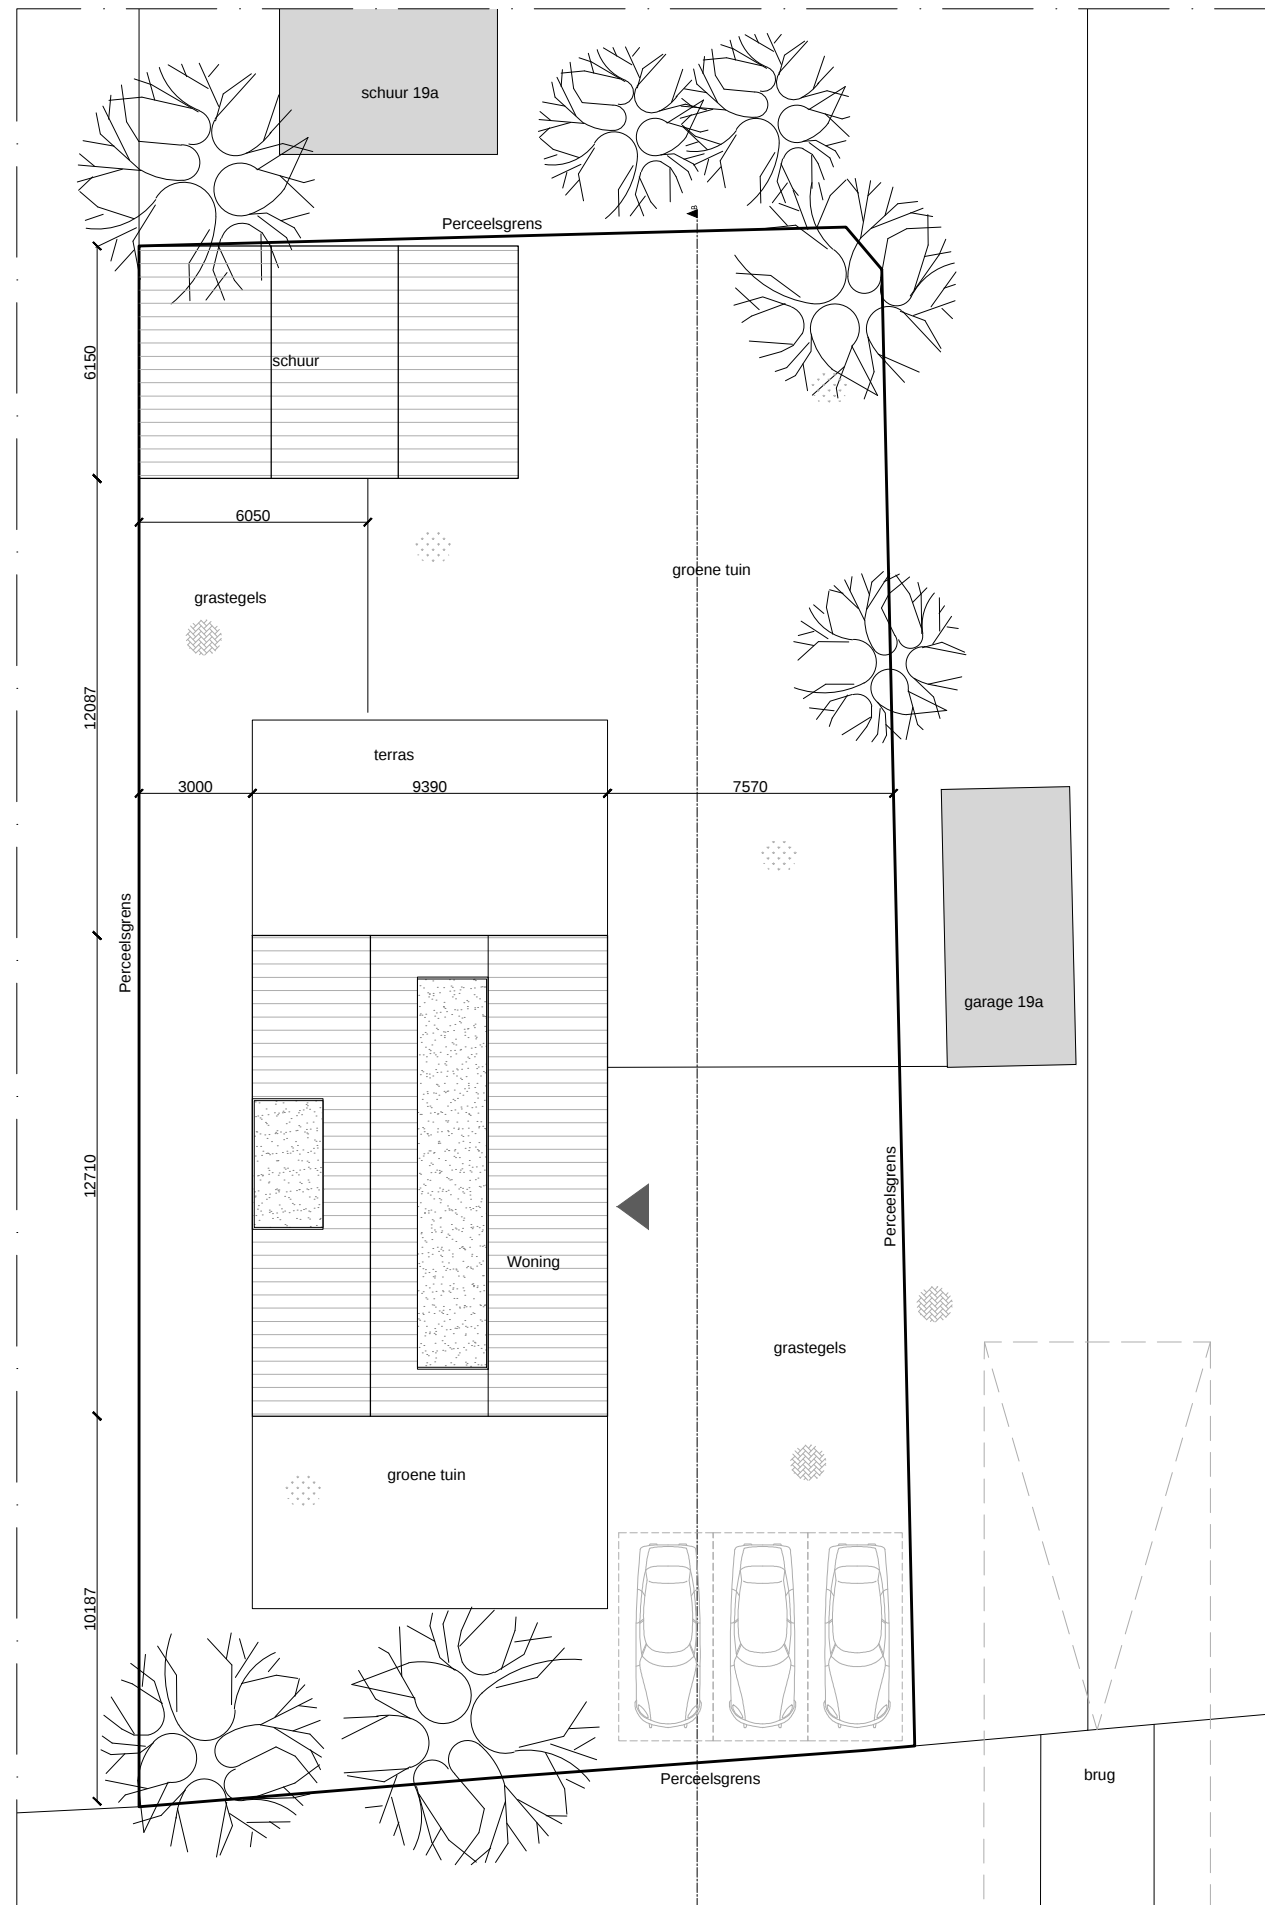


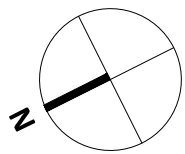


perceel nr. B 4985
kavel: 817m²

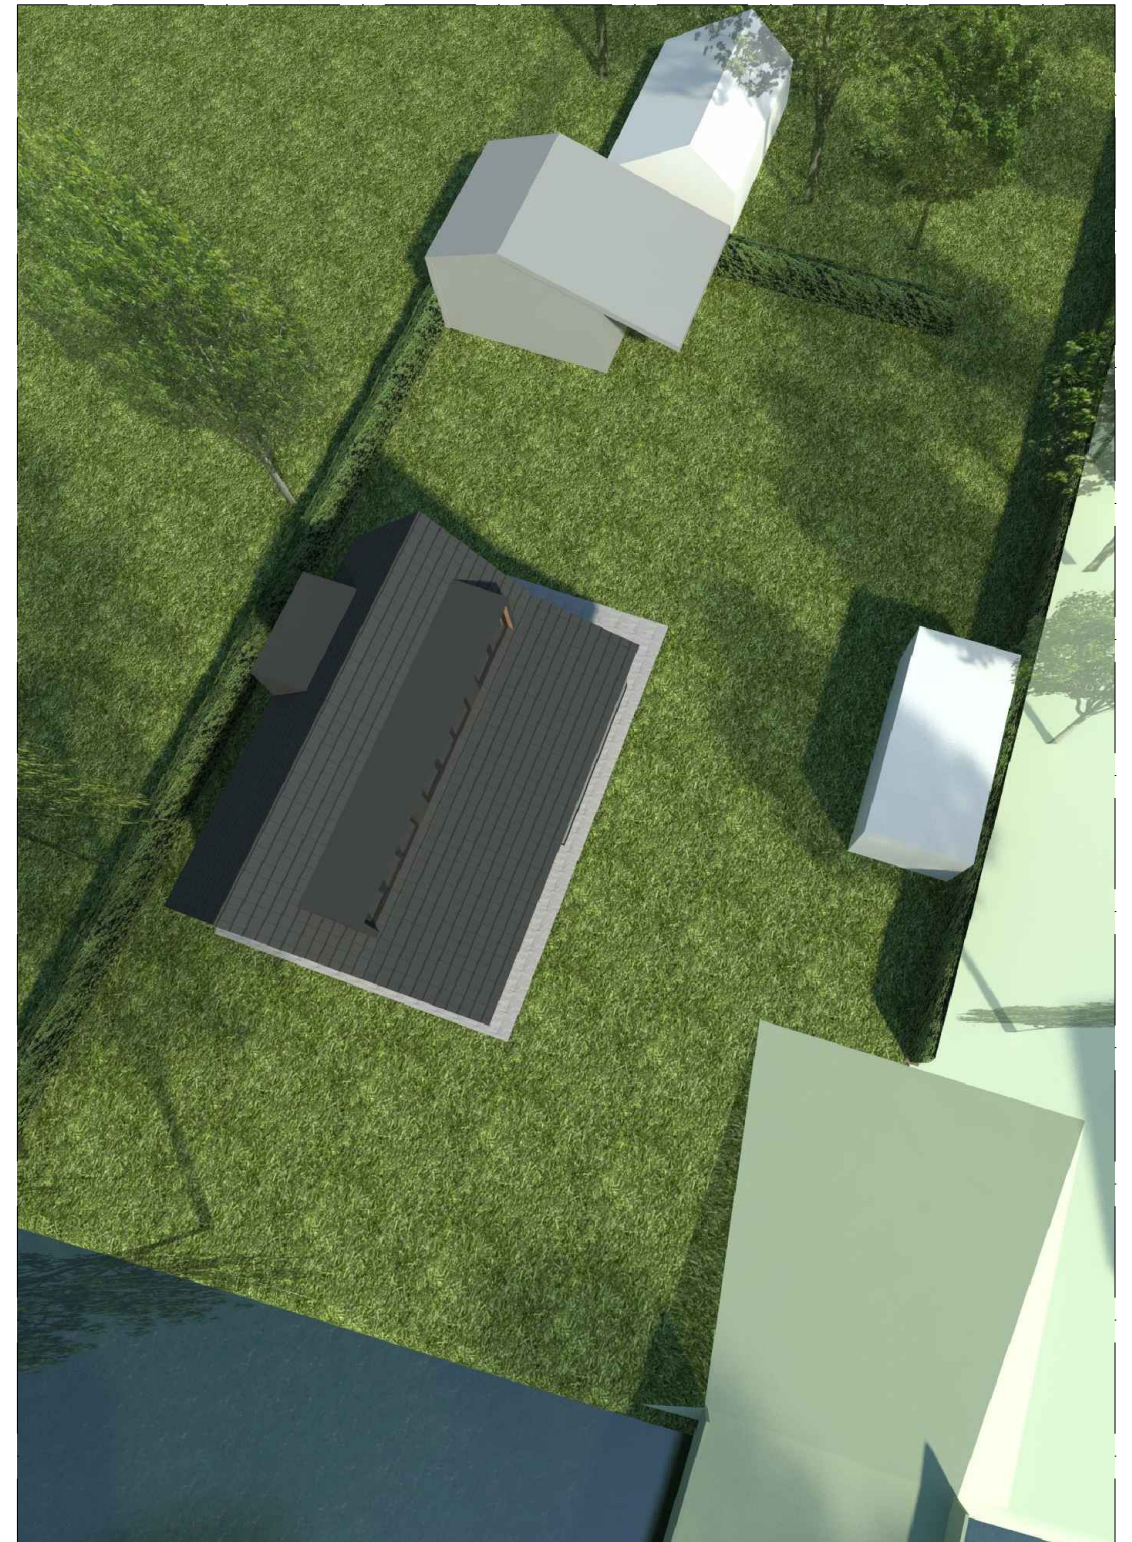


Grastegels

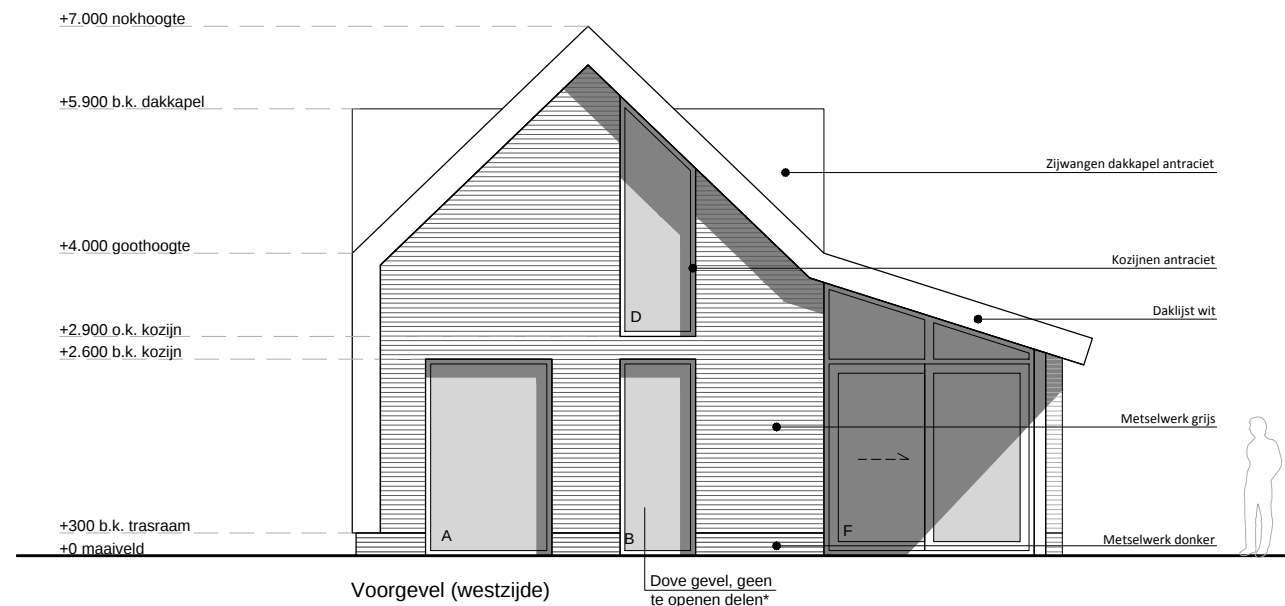


Voorgevel (westzijde)

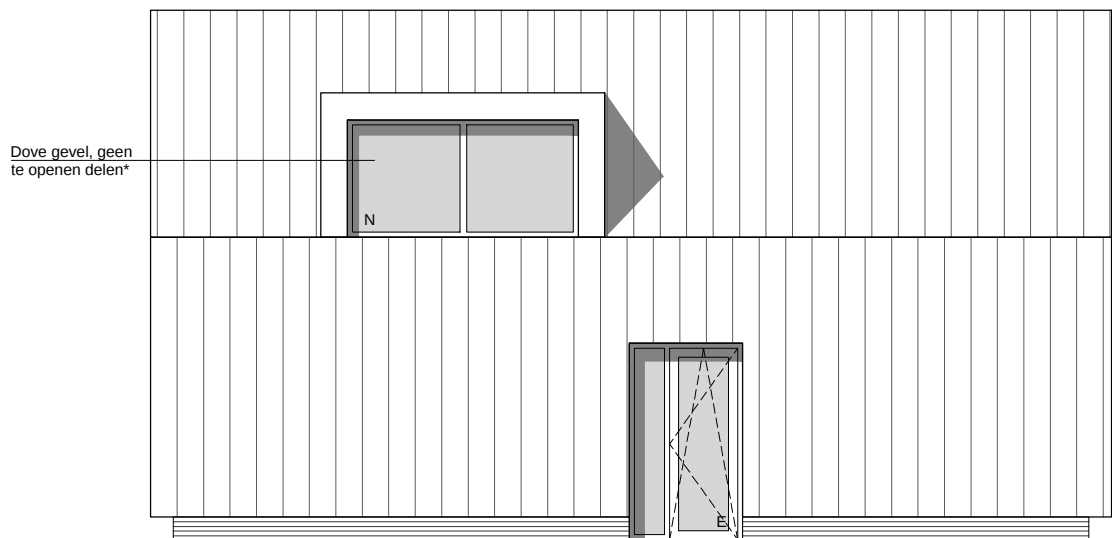

Linker zijgevel (noordzijde)

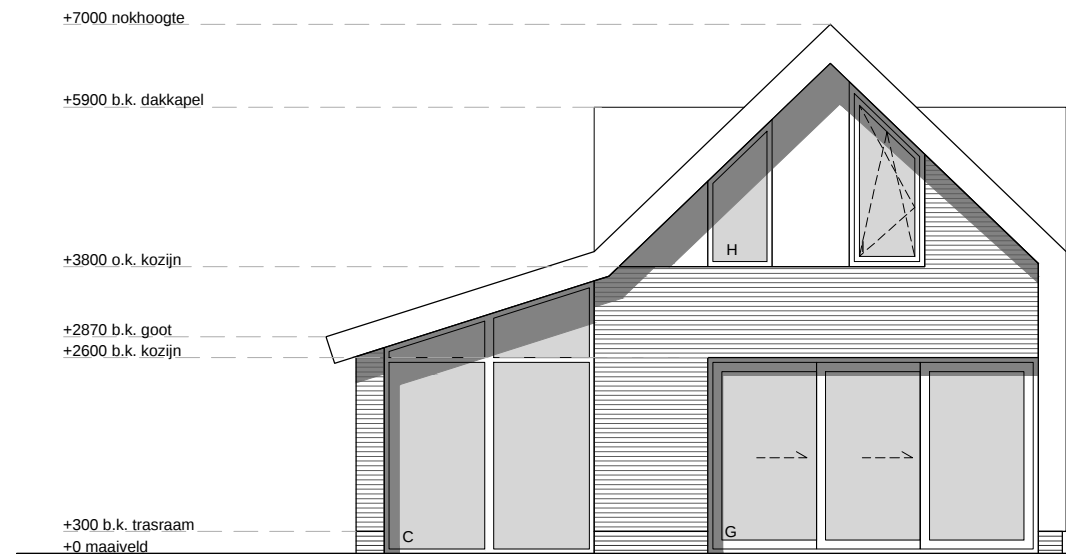

Achtergevel (oostzijde)

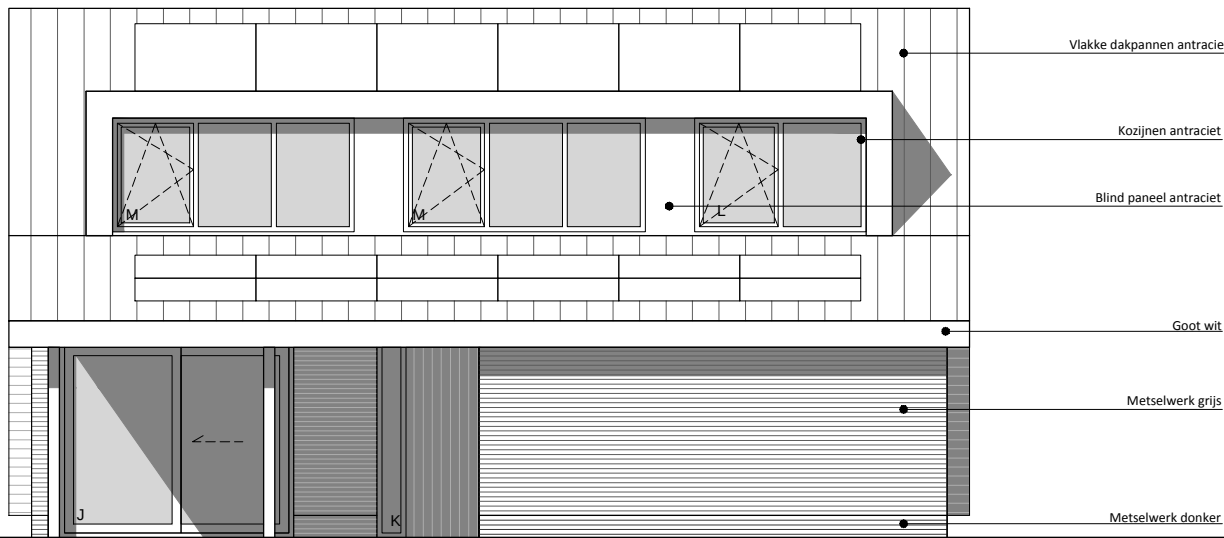

Rechter zijgevel (zuidzijde)