



Tauw



Verkendend bodemonderzoek Stationsweg 19a te Heenvliet

21 december 2018



Verantwoording

Titel	Verkennd bodemonderzoek Stationsweg 19a te Heenvliet
Opdrachtgever	De heer Schokker en mevrouw Commijs
Projectleider	Erik Vonkeman
Auteur(s)	Manon van Rossum
Tweede lezer	Margo van Deursen
Uitvoering meet- en inspectiewerk	Laye (A.) Dieme en Niels (N.J.) Koetsier (certificaatnummer K54913)
Projectnummer	1268004
Aantal pagina's	9
Datum	21 december 2018
Handtekening	Ontbreekt in verband met digitale verwerking. Dit rapport is aantoonbaar vrijgegeven.

Colofon

Tauw bv
Handelskade 37
Postbus 133
7400 AC Deventer
T +31 57 06 99 911
E info.deventer@tauw.com



Inhoud

1	Inleiding	4
2	Vooronderzoek	4
2.1	Algemeen	4
2.2	Verdachte deellocaties	5
2.3	Asbestverdachtheid van de bodem	5
2.4	Regionale bodemopbouw en geohydrologie	5
2.5	Uitgevoerde bodemonderzoeken en verontreinigingssituatie	6
2.6	Conclusie vooronderzoek en onderzoeksvragen	6
3	Onderzoeksstrategie en uitgevoerde werkzaamheden	7
3.1	Onderzoeksstrategie	7
3.2	Uitgevoerde werkzaamheden	7
3.3	Veiligheid en kwaliteit	7
4	Resultaten	7
4.1	Zintuiglijke waarnemingen en veldmetingen	7
4.2	Resultaten grond en grondwater	8
4.3	Beantwoording onderzoeksvragen	9
5	Conclusies en aanbevelingen	9
Bijlage 1	Regionale ligging onderzoekslocatie	
Bijlage 2	Kaart situering monsterpunten	
Bijlage 3	Veiligheid en kwaliteit	
Bijlage 4	Boorprofielen	
Bijlage 5	Toetsingskader	
Bijlage 6	Getoetste omgerekende analyseresultaten	
Bijlage 7	Analysecertificaten	



1 Inleiding

In opdracht van de heer Schokker en mevrouw Commijs heeft Tauw een verkennend bodemonderzoek volgens NEN 5740¹ uitgevoerd aan de Stationsweg 19a in Heenvliet.

De aanleiding voor de uitvoering van het bodemonderzoek is de voorgenomen nieuwbouw van een woning op de onderzoekslocatie en de aanvraag van een omgevingsvergunning (activiteit bouw). Het doel van het bodemonderzoek is het bepalen van de milieuhygiënische kwaliteit van de grond en het grondwater.

2 Vooronderzoek

2.1 Algemeen

Voorafgaand aan het onderzoek is een vooronderzoek conform de NEN 5725² uitgevoerd. Een kaart met de regionale ligging van de onderzoekslocatie en een kaart met de ligging van de monsternemingspunten zijn opgenomen in bijlage 1 en 2.

Tabel 2.1 Algemene gegevens onderzoekslocatie

Adres	Stationsweg 19a, Heenvliet
Kadastrale gegevens (www.kadaster.nl)	Gemeente Heenvliet, sectie B, nummer 4982
RD-coördinaten (X/Y)	X: 76294, Y: 431013
Oppervlakte (m ²)	120
Verharding	Onverhard
Bebouwing	Onbebouwd
Voormalig gebruik	Wonen
Huidig gebruik	Wonen
Toekomstig gebruik	Wonen
Gebruik conform circulaire bodemsanering	Wonen met tuin
Bodemfunctiekلاسse *	Wonen
Bodemkwaliteitsklasse *	Bovengrond: wonen Ondergrond: AW2000
Archeologie **	Verwacht beneden 0,4 m -mv
Explosieven ***	Vooronderzoek verricht

* Bron: Nota bodembeleid Regio Voorne-Putten, versie 18-12-2012

** Bron: Archeologische Waardenkaart Bernisse, laatste herziening: 10-06-2008

*** Bron: VEO bommenkaart, rapportage: Vooronderzoek Brielse Meer, 18S079-VO-02, 11-09-2018

¹ NEN 5740: Bodem – Onderzoeksstrategie bij verkennend onderzoek naar de milieuhygiënische kwaliteit van bodem en grond, januari 2009/A1:2016

² NEN 5725: Bodem – Strategie bij het uitvoeren van milieuhygiënisch vooronderzoek, oktober 2017

2.2 Verdachte deellocaties

Voor het inventariseren van de verdachte deellocaties (voormalige of huidige bedrijfsactiviteiten, dempingen, tanks, incidenten et cetera) zijn de volgende bronnen geraadpleegd:

- Gemeente Nissewaard, contactpersoon: J.P. van der Lee
- DCMR Milieudienst Rijnmond, bodeminformatie op kaart
- Archeologische waardenkaart Bernisse
- Bodemloket
- Topotijdreis (www.topotijdreis.nl)
- Kadaster, BAG-viewer
- Cyclomedia Globespotter
- VEO Bommenkaart

De onderzoekslocatie was tot de jaren 60 weiland of poldergebied (Topotijdreis). De naastgelegen woning aan de Stationsweg 19a is in 1964 gebouwd (Kadaster, BAG viewer). De onderzoekslocatie is onverhard. Voor de onderzoekslocatie zijn geen verdachte activiteiten bekend.

2.3 Asbestverdachttheid van de bodem

De aanwezige gebouwen rondom de onderzoekslocatie zijn in 1964 gebouwd (Kadaster, BAG viewer). Op basis van het bouwjaar van de huidige bebouwing is er kans op het aantreffen van asbest in de bodem. Op de onderzoekslocatie zijn met betrekking tot asbest geen verdere verdachte activiteiten bekend. Voor zover bekend zijn geen bodemonderzoeken conform NEN 5707 (asbest in grond) uitgevoerd op of in de nabijheid van de onderzoekslocatie.

2.4 Regionale bodemopbouw en geohydrologie

In tabel 2.2 zijn de regionale geohydrologische gegevens en bodemopbouw weergegeven. Lokale omstandigheden zoals waterlopen, drainagesystemen, (lekkende) rioleringen en dergelijke kunnen de regionale stromingsrichting van het freatisch grondwater beïnvloeden.

Tabel 2.2 Regionale geohydrologische gegevens en bodemopbouw

Omschrijving	
Grondwater stromingsrichting ¹	Zuid West
Stijghoogte van het grondwater ¹	-0,55 m +NAP
Ligging t.o.v. GrondwaterBeschermingsgebied ²	20.050 m
Maaiveld hoogte ³	1,3 m +NAP
Diepte freatisch grondwater ⁴	1,2 - 2,5 m -mv
Geologie ⁵	Geul- strandzand, soms lemig, soms met veen
Dikte van de Deklaag ⁴	15-20m
Zout of brak grondwater ⁶	Nee

¹⁾ NAGROM. NAtionaal GRondwater Model. ²⁾ VEWIN. Provinciale overzichten win- en productiemiddelen.

³⁾ Topografische Dienst. Hoogtecijferkaart ⁴⁾ RIVM (ed.) 1987. Kwetsbaarheid van het grondwater

⁵⁾ Toegepaste Geologische kaart ⁶⁾ Atlas van Nederland

2.5 Uitgevoerde bodemonderzoeken en verontreinigingssituatie

In tabel 2.3 zijn de bodemonderzoeken die voor de onderzoekslocatie bekend zijn samengevat. Deze informatie is verkregen van de gemeente Nissewaard en DCMR Milieudienst Rijnmond.

Tabel 2.3 Uitgevoerde bodemonderzoeken en samenvatting

Naam onderzoek	Afstand tot de onderzoekslocatie (m)	Korte samenvatting	Kenmerk
Plan van aanpak bodemsanering Toldam 1 en 1A te Heenvliet	Circa 100 ten noorden	De aanleiding voor het saneringsplan betref een sterke verontreiniging (> interventiewaarde) met PAK in de bovengrond (tot maximaal 0,5 m -mv)	atkb, 201050348/pva01, 17-07-2015
Indicatief onderzoek Stationsweg 19b	Circa 50 meter ten zuidoosten	Conclusie: niet verontreinigd	Dordrecht Research, -, 23-02-1998

1) Online bodeminformatie DCMR Milieudienst Rijnmond

De ernstige verontreiniging met PAK ter plaatse van de Toldam 1 en 1a te Heenvliet is immobiel en bevindt zich op een afstand van circa 100 m van de onderzoekslocatie, derhalve is het niet aannemelijk dat deze verontreiniging de milieuhygiënische kwaliteit van de bodem op de onderzoekslocatie heeft beïnvloed.

2.6 Conclusie vooronderzoek en onderzoeksvragen

Uit het historisch onderzoek blijkt dat op de onderzoekslocatie geen verdachte activiteiten hebben plaatsgevonden. In het verleden heeft op het aangrenzend perceel aan de Stationsweg 19b een indicatief onderzoek plaatsgevonden. Geen van de geanalyseerde parameters zijn verhoogd aangetroffen.

Op basis van voorgaande informatie is er geen aanleiding om de onderzoekslocatie als verdacht te beschouwen en worden geen deellocaties geselecteerd.

Op basis van de resultaten van het vooronderzoek en de doelstelling van het verkennend onderzoek kunnen onderstaande onderzoeksvragen worden gesteld:

- Wat is de milieuhygiënische kwaliteit van de grond?
- Wat is de milieuhygiënische kwaliteit van het grondwater?

3 Onderzoeksstrategie en uitgevoerde werkzaamheden

3.1 Onderzoeksstrategie

Om de gestelde onderzoeksvragen te beantwoorden is de onderzoeksstrategie voor een onverdachte locatie (ONV) uit de NEN 5740 gehanteerd.

3.2 Uitgevoerde werkzaamheden

De grond is bemonsterd op 5 december 2018 door Laye (A.) Dieme en op 14 december 2018 door Niels (N.J.) Koetsier. Het grondwater is bemonsterd op 14 december 2018 door Niels (N.J.) Koetsier. Het veldwerk is uitgevoerd onder certificaatnummer K54913.

Tabel 3.1 Overzicht uitgevoerde veld- en analysewerkzaamheden

Veldwerk	Aantal	Monsterpuntnummers
Boring tot circa 0,5 m -mv	4	10 t/m 13
Boring tot circa 2,0 m -mv	1	2
Boring met peilbuis tot circa 2,5 m -mv	1	1
Analyses	Aantal	
Standaard stoffenpakket grond ¹	2	
Standaard stoffenpakket grondwater ²	1	

¹) Lutum en organische stof, metalen (barium, cadmium, kobalt, koper, kwik, lood, molybdeen, nikkel en zink), PCB's (7), PAK (10), minerale olie (GC) en droge stof

²) Metalen (barium, cadmium, kobalt, koper, kwik, lood, molybdeen, nikkel en zink), BTEXN, VOCI en minerale olie (GC)

Omdat één boring buiten de locatie was geplaatst zijn tijdens de grondwaterbemonstering eveneens vier boringen tot 0,5 m -mv (waarvan drie op dezelfde plaats) geplaatst. Van de bovengrond is een mengmonster op het laboratorium samengesteld voor analyse.

3.3 Veiligheid en kwaliteit

Voor een overzicht van de veiligheids- en kwaliteitsaspecten wordt verwezen naar bijlage 3. Er is niet afgeweken van de vigerende protocollen.

4 Resultaten

4.1 Zintuiglijke waarnemingen en veldmetingen

Tijdens de veldwerkzaamheden is in de grond geen bijmenging met bodemvreemd materiaal aangetroffen. Daarnaast is tijdens de werkzaamheden geen asbestverdacht materiaal waargenomen. Er heeft geen visuele inspectie van het maaiveld conform protocol 2018 plaatsgevonden. Voor details wordt verwezen naar de boorprofielen in bijlage 4. De veldmetingen zijn weergegeven in tabel 4.1.

Tabel 4.1 Veldmetingen

Peilbuis	Datum	Filterdiepte (cm - mv)	Grondwaterstand (cm -mv)	pH (-)	EC (µS/cm)	Troebelheid (ntu)
Pb 1	14-12-2018	150-250	83	7,08	1036	631

De gemeten waarden voor de pH en EC worden als normaal beschouwd. In het grondwater is een verhoogde troebelheid (>10 ntu) gemeten. De verhoogde troebelheid kan resulteren in een overschatting van de organische parameters.

4.2 Resultaten grond en grondwater

In de tabellen 4.2 en 4.3 is een samenvatting opgenomen van de onderzoeksresultaten. Het toetsingskader is opgenomen in bijlage 5. Voor een volledig naar standaardbodem omgerekend toetsingsoverzicht wordt verwezen naar bijlage 6 en de analysecertificaten zijn opgenomen in bijlage 7.

Tabel 4.2 Samenvatting analyseresultaten grond

(Meng)monster	Deelmonster	Diepte (m - mv)	Textuur en bijzonderheden ##	> Aw	> T	> I	BBK# (indicatief)
Bovengrond	10-1, 11-1, 12-1, 13-1	0-0,5	siltig, klei, wortels ² , hout ²	Cd, Hg, Pb, Zn	-	-	Klasse Wonen
Ondergrond	1-2, 1-3, 1-4, 1-5, 2-2, 2-3, 2-4	0,5-2,5	siltig, klei, zandig	-	-	-	Altijd Toepasbaar

Toepassing op landbodem

De mate van bijmenging is als volgt weergegeven; licht (2)

- Geen overschrijdingen van geanalyseerde parameters

Tabel 4.3 Samenvatting analyseresultaten grondwater

Peilbuis	Filterstelling (cm -mv)	> S	> T	> I
Pb 1	150-250	-	-	-

- Geen overschrijdingen van geanalyseerde parameters

In het grondwater is geen van de organische parameters verhoogd gemeten. De verhoogde troebelheid heeft daarom geen invloed op de conclusies van het onderzoek.



4.3 Beantwoording onderzoeksvragen

Wat is de milieuhygiënische kwaliteit van de grond?

Zintuiglijk is zowel in de boven- als ondergrond geen bodemvreemde bijmenging waargenomen.

In de bovengrond zijn gehalten cadmium, kwik, lood en zink boven de achtergrondwaarde gemeten. In de ondergrond is geen van de geanalyseerde parameters verhoogd gemeten.

Op basis van het Besluit bodemkwaliteit is de bovengrond indicatief beoordeeld als Klasse Wonen. De ondergrond is indicatief beoordeeld als Altijd Toepasbaar.

Wat is de milieuhygiënische kwaliteit van het grondwater?

In het grondwater zijn geen van de geanalyseerde parameters boven de streefwaarde gemeten.

5 Conclusies en aanbevelingen

In opdracht van de heer Schokker en mevrouw Commijs heeft Tauw een verkennend bodemonderzoek volgens NEN 5740 uitgevoerd aan de Stationsweg 19a in Heenvliet. Met het onderzoek is de milieuhygiënische kwaliteit van de grond en het grondwater vastgesteld. Uit de onderzoeksresultaten blijkt dat:

- In de bovengrond gehalten cadmium, kwik, lood en zink boven de achtergrondwaarde zijn gemeten
- In de ondergrond geen van de geanalyseerde parameters boven de achtergrondwaarde is gemeten
- In het grondwater geen van de geanalyseerde parameters boven de streefwaarde zijn gemeten

Op basis van de onderzoeksresultaten wordt geconcludeerd dat de resultaten geen belemmering vormen voor de voorgenomen aanvraag van een omgevingsvergunning voor de bouw van een woning. Op basis van de onderzoeksresultaten zijn geen onaanvaardbare risico's voor de mens of het milieu aanwezig.


Bij eventueel toekomstig grondverzet vormt dit onderzoek geen geldig bewijsmiddel, maar geldt het als indicatie voor de kwaliteit van de af te voeren grond. Bij grondverzet en afvoer van grond vanaf de locatie kan het daarom noodzakelijk zijn een partijkeuring volgens de richtlijnen van het Besluit bodemkwaliteit uit te voeren.



Bijlage 1

Regionale ligging onderzoekslocatie

Regionale ligging van de onderzoekslocatie

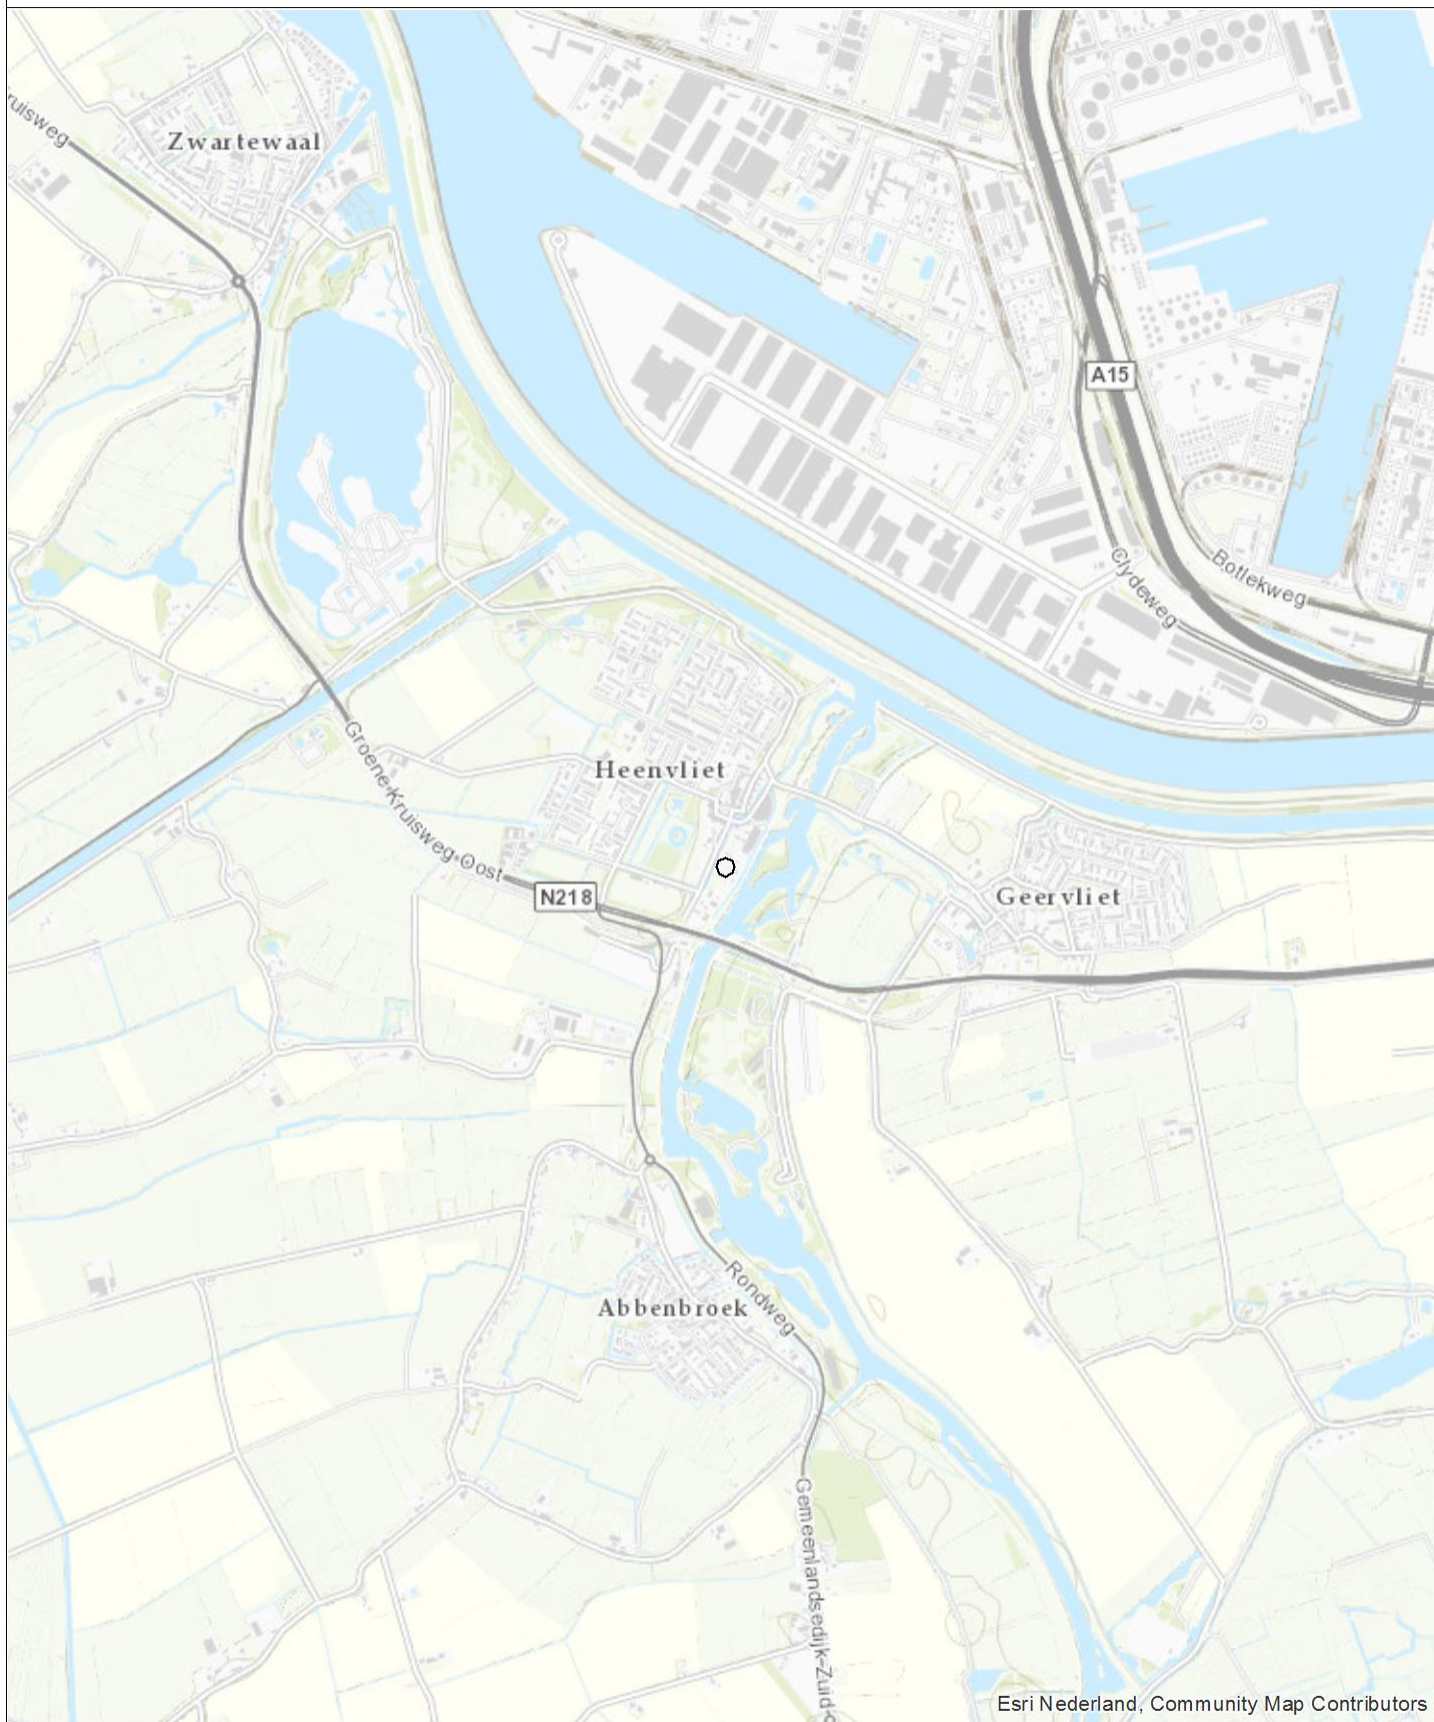

0 300 600 900 1.200 m



Opdrachtgever Hoogveld Sonderingen	Schaal 1:25000	Status Definitief
Project Heenvliet Stationsweg 19a	Formaat A4	Projectnummer 1268004
Onderdeel Regionale ligging van de onderzoekslocatie	Datum: 20-12-2018 Get.: TDA Gec. #	Tekeningnummer 1
 Tauw		Postbus 133 7400 AC Deventer Telefoon (0270) 69 99 11 Fax (0270) 69 99 69




Bijlage 2

Kaart situering monsterpunten

Stations-
weg

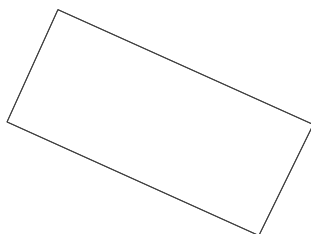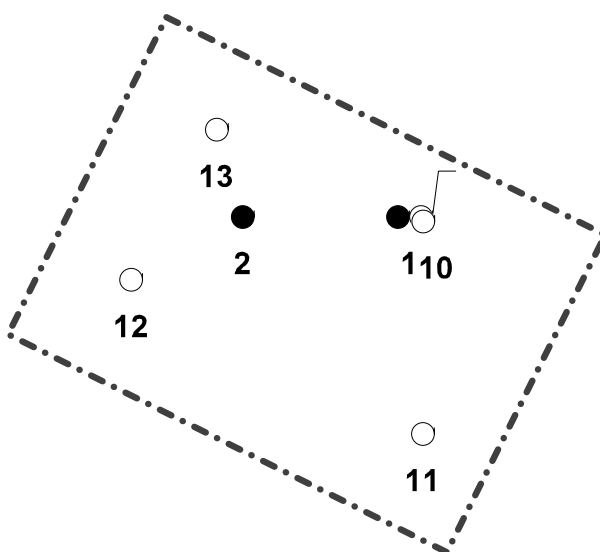


- Boring
- Boring tot 0,5 m
- Peilbuis
- Gebouwen
- - - - - Locatiegrens

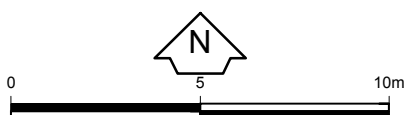

Opdrachtgever De heer Schokker en mevrouw Commijs	Schaal 1 : 200	Status Definitief
Project Heenvliet Stationsweg 19a	Formaat	Projectnummer 1268004
Onderdeel Situering monsterpunten	Dat. 21.12.2018 8:38 Getek. TEGSIS Gec. mxr	Tekeningnummer P00004



Tauw
Postbus 133
7400 AC Deventer
Tel. (0570)699911

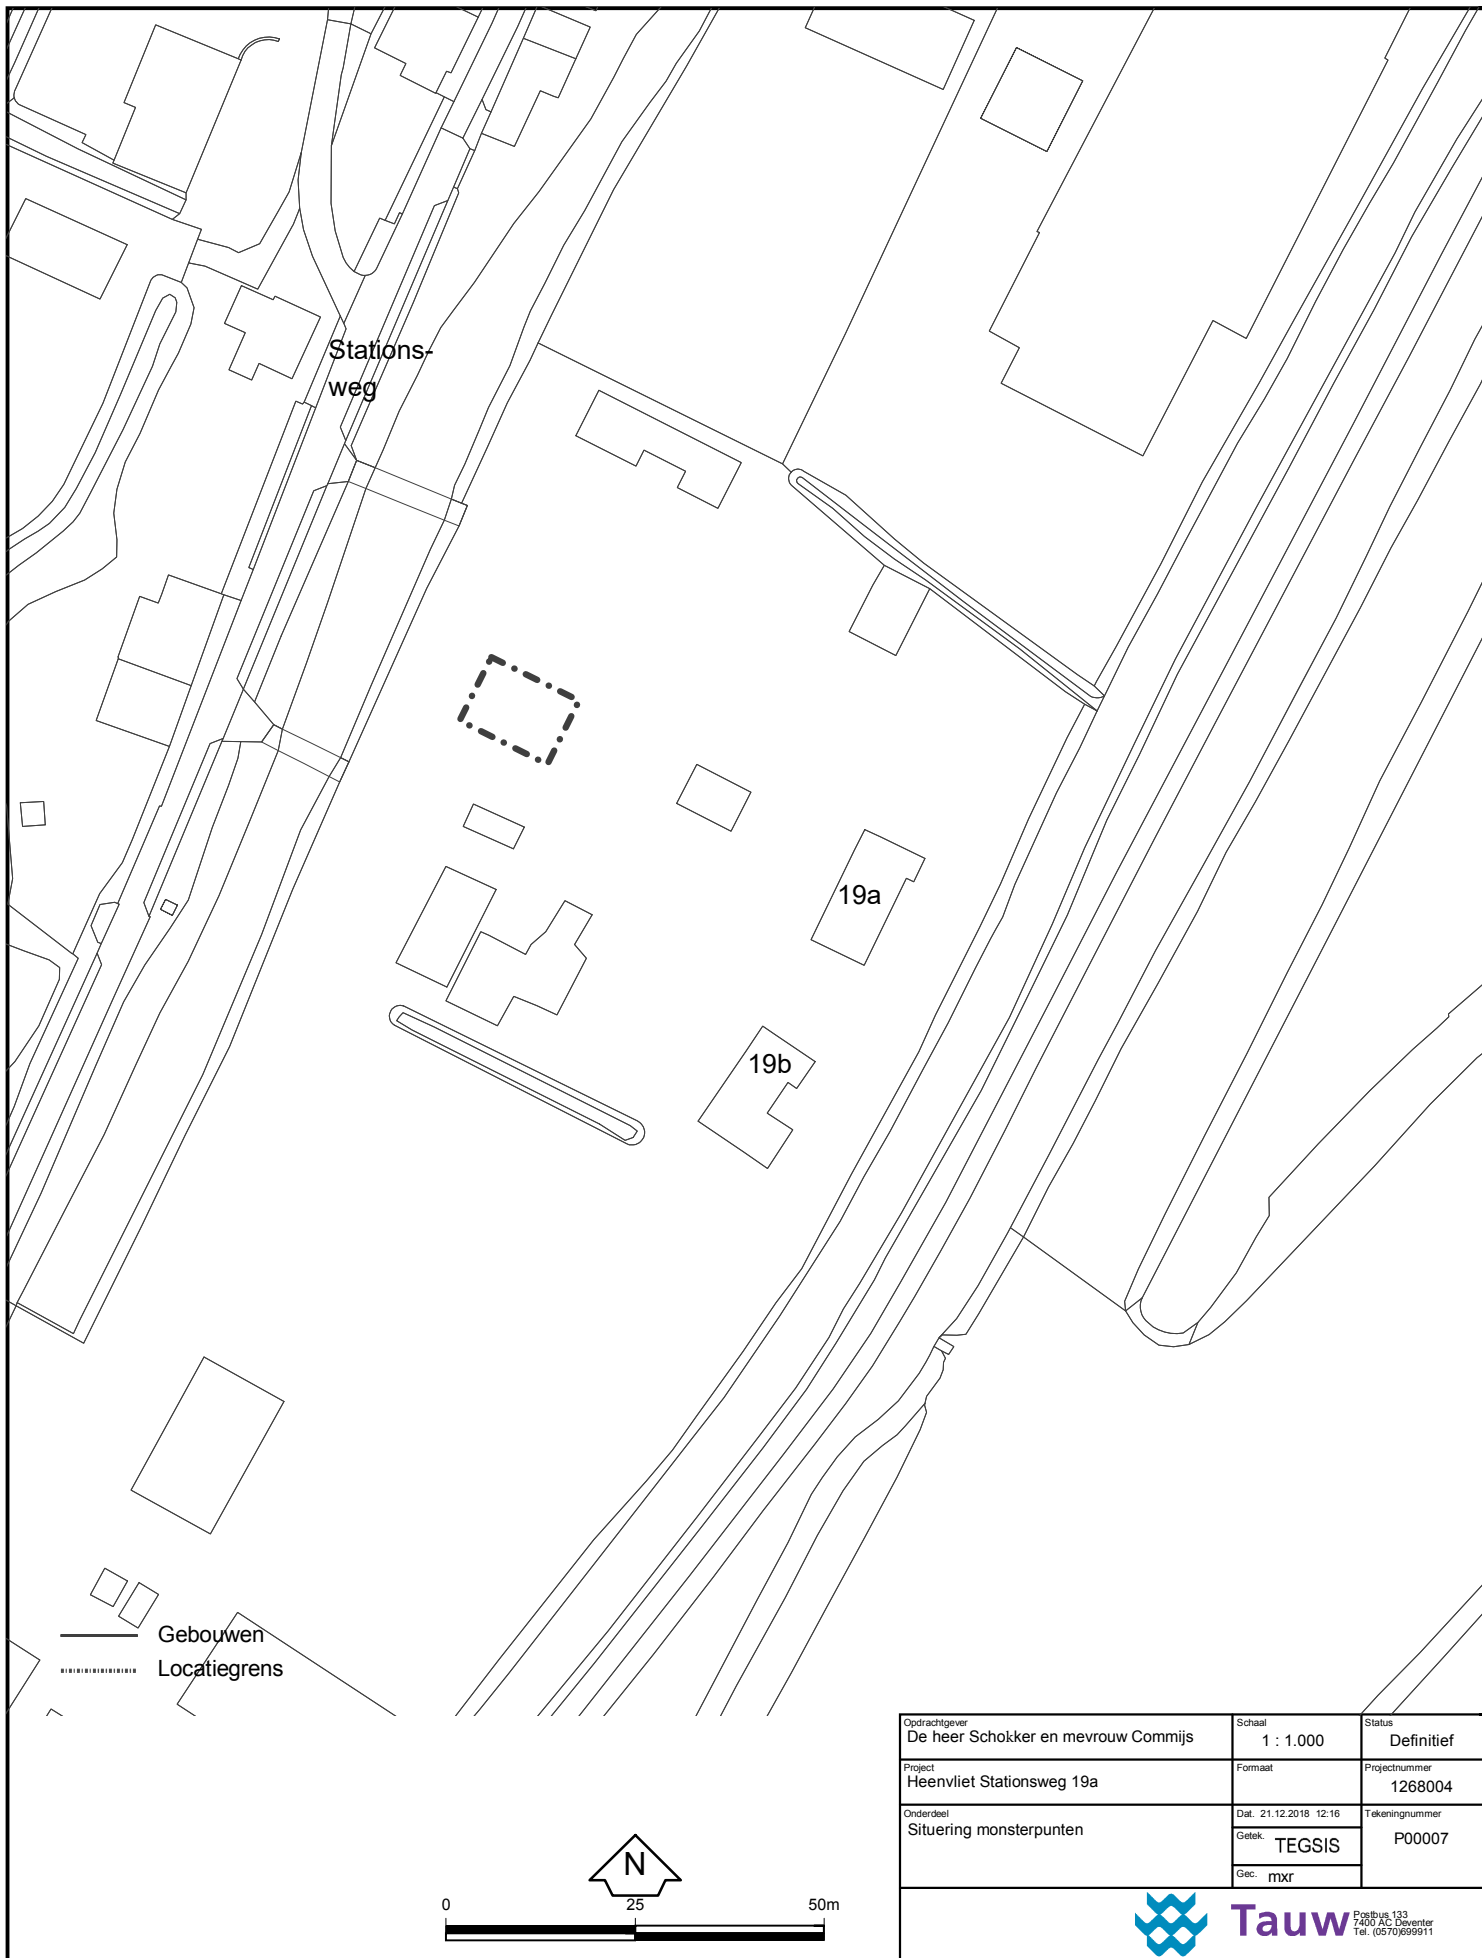

Opdrachtgever De heer Schokker en mevrouw Commijs	Schaal 1 : 1.000	Status Definitief
Project Heenvliet Stationsweg 19a	Formaat	Projectnummer 1268004
Onderdeel Situering monsterpunten	Dat. 21.12.2018 12:16 Getek. TEGSIS Gec. mxr	Tekeningnummer P00007



Bijlage 3 Veiligheid en kwaliteit



Het keurmerk 'kwaliteitswaarborg Bodembeheer' geeft aan dat de activiteiten in het kader bodembeheer, waaronder veldwerk bij milieuhygiënisch bodem- en waterbodemonderzoek goed en betrouwbaar volgens door de overheid opgestelde protocollen en programma's zijn/worden uitgevoerd. Tauw bv is erkend voor het uitvoeren van veldwerk bij milieuhygiënisch bodem- en waterbodemonderzoek conform de protocollen 2001, 2002, 2003 en 2018. Tauw bv verklaart dat het veldwerk onafhankelijk van de opdrachtgever is/wordt uitgevoerd conform de eisen van BRL SIKB 2000. Bij interne opdrachtverlening is/wordt gebruik gemaakt van interne functiescheiding onder de voorwaarden die het Besluit bodemkwaliteit hieraan stelt.

De werkzaamheden zijn uitgevoerd conform BRL SIKB 2000: Beoordelingsrichtlijn voor het SIKB procescertificaat Veldwerk bij milieuhygiënisch bodem- en waterbodemonderzoek:

- Protocol 2001: Plaatsen van handboringen en peilbuizen, maken van boorbeschrijvingen, nemen van grondmonsters en waterpassen
- Protocol 2002: Het nemen van grondwatermonsters

Tauw verklaart hierbij dat het een onafhankelijke positie heeft (en kan behouden) ten opzichte van de opdrachtgever. Dat wil zeggen dat er geen organisatorische relatie bestaat met de opdrachtgever (zuster- of moederbedrijf) of diens eigenaar.

De analyses zijn uitgevoerd bij een geaccrediteerd milieulaboratorium. De aanwezigheid en ligging van kabels en leidingen is bepaald door het doen van een KLIC-melding.



Tauw

Kenmerk

R001-1268004MXR-V01-srb-NL


Bijlage 4

Boorprofielen

Legenda boorprofielen

1


01-01-2013

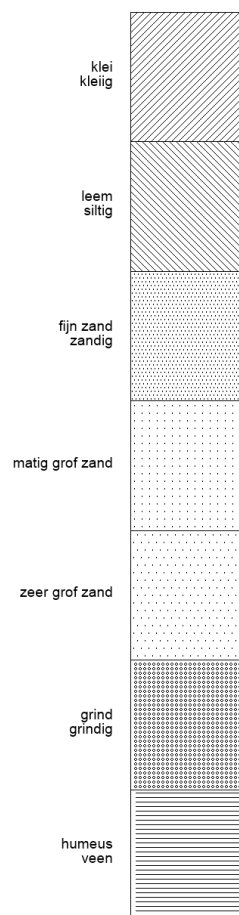

Tauw bv

2


01-01-2013

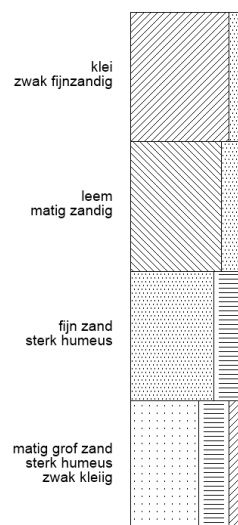



Tauw bv


3

01-01-2013

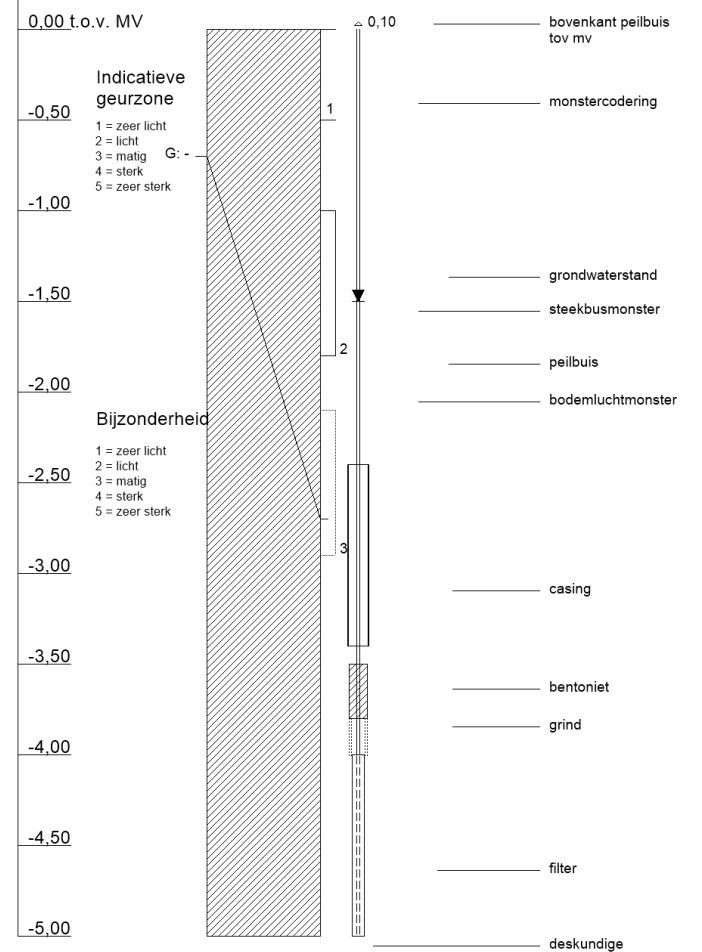

Tauw

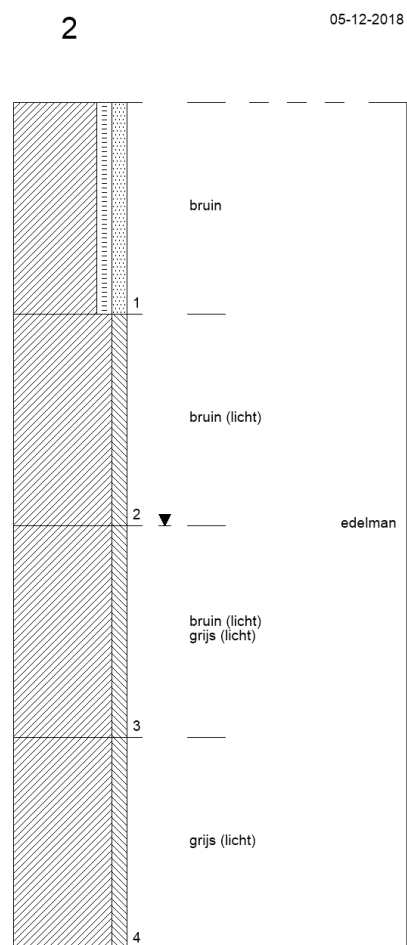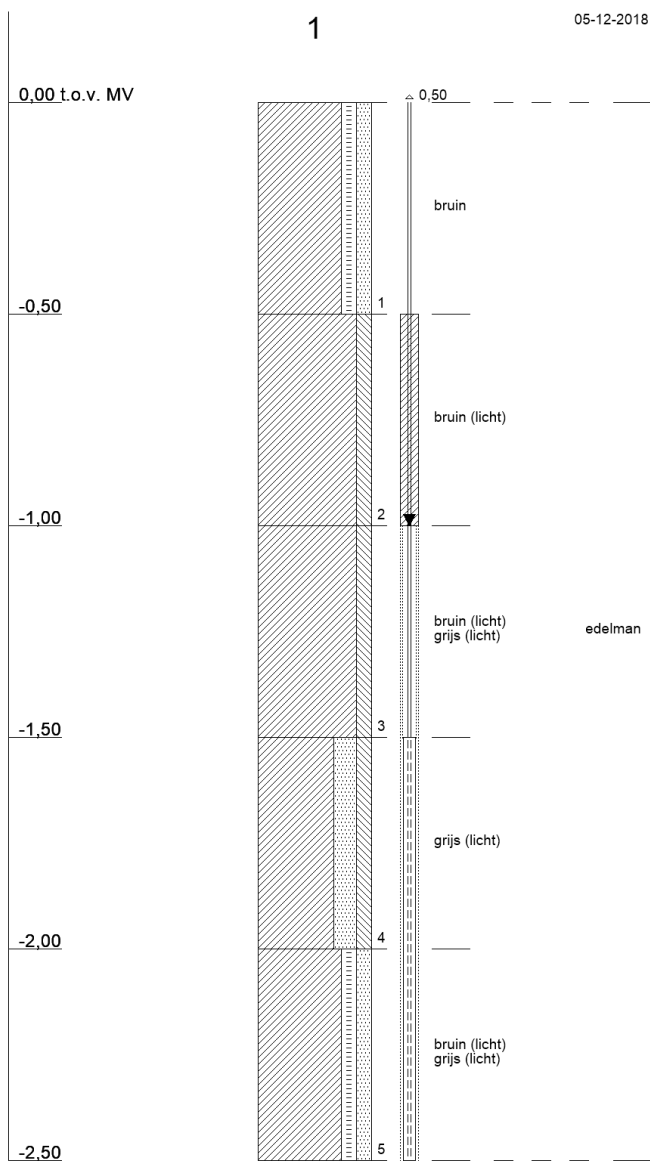

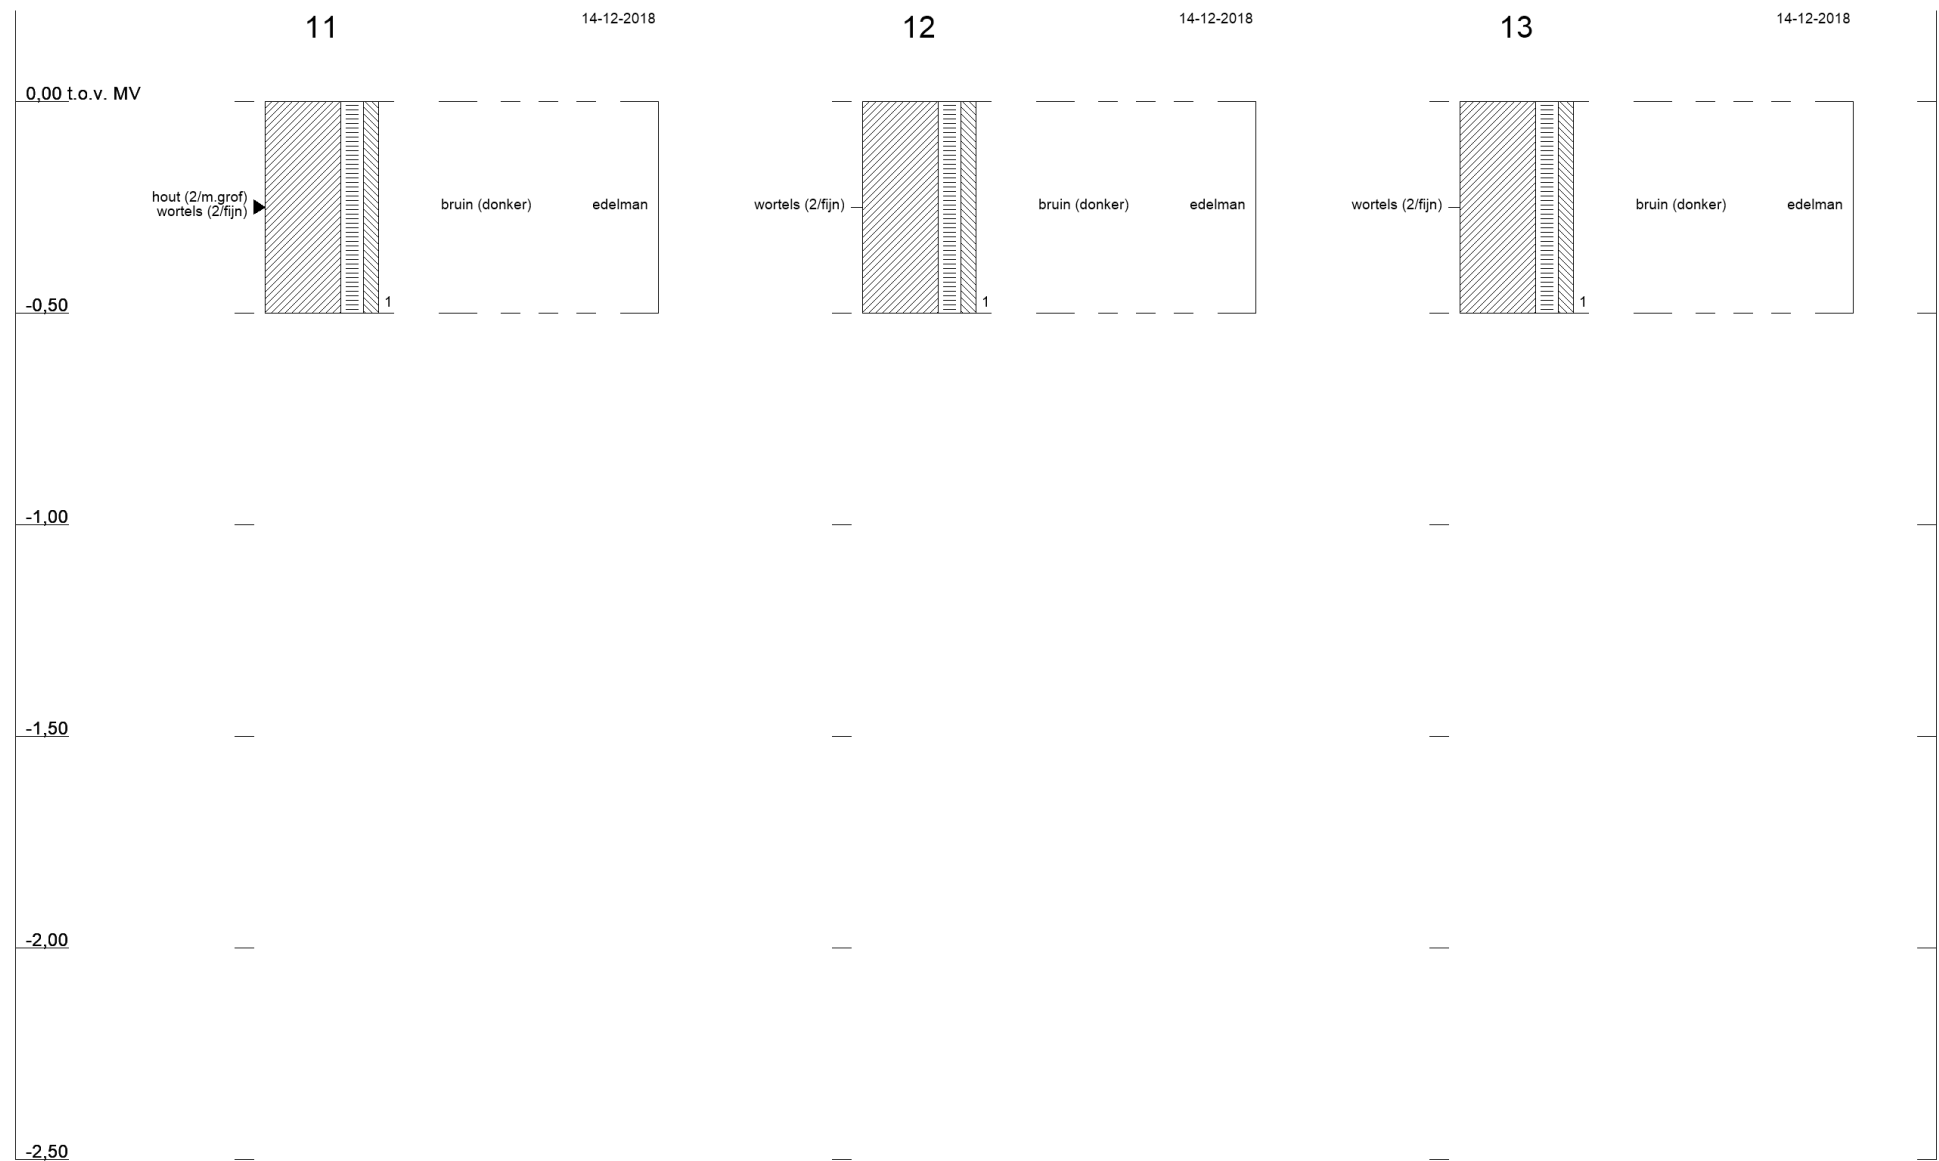



Bijlage 5 Toetsingskader

B5.1 Toetsingskader circulaire bodemsanering 2013

De analyseresultaten zijn getoetst aan de volgende, in landelijk beleid opgenomen, toetsingswaarden (normen):

- De Streefwaarden (voor grondwater) en/of Interventiewaarden (voor grond en grondwater) uit de Circulaire Bodemsanering³
- De Achtergrondwaarden (voor grond) uit bijlage B van de Regeling bodemkwaliteit⁴

Daarnaast is voor grond en grondwater ook getoetst aan de Tussenwaarden. Deze waarde is niet opgenomen in de Circulaire Bodemsanering en/of Regeling Bodemkwaliteit maar wel in de Regeling Uniforme Saneringen (RUS). De Tussenwaarde is gedefinieerd als $T = \frac{1}{2}(AW + I)$ voor grond en $T = \frac{1}{2}(S + I)$ voor grondwater.

In tabel B5.1 is vermeld op welke wijze de toetsingsresultaten zijn weergegeven in toetsingstabellen en tekstueel aangeduid in de rapportage.

Tabel B5.1 Overzicht toetsingskader

Concentratieniveau voor een stof	Weergave in tabellen	Omschrijving in de tekst
$\leq AW/S$ -waarde (of $<$ rapportagegrens)	-	-
$> AW/S$ -waarde $\leq T$ -waarde	+	Licht verhoogd / verontreinigd
$> T$ -waarde $\leq I$ -waarde	++	Matig verhoogd / verontreinigd
$> I$ -waarde	+++	Sterk verhoogd / verontreinigd

Bodemtypecorrectie voor grond

Op basis van de (gewijzigde) bijlage G⁵ onderdeel III van de Regeling bodemkwaliteit wordt vanaf 1 november 2013 bij de beoordeling van de kwaliteit van de bodem het analyseresultaat omgerekend naar het gehalte voor standaardbodem en vervolgens getoetst aan de toetsingswaarde voor standaardbodem. Voor de omrekening naar standaardbodem wordt gebruik gemaakt van locatiespecifieke waarden voor organische stof en lutum.

Gevalideerde bodemtoetsing: BoToVa

De toetsing van analyseresultaten vindt plaats in een geautomatiseerde toetsingsmodule. Deze toetsingsmodule maakt gebruik van de landelijke BoToVa⁶-service voor de validatie van de toetsingsresultaten. Op deze wijze is de kwaliteit van de toetsing aan de geldende normen geborgd.

³ (gewijzigde) Circulaire Bodemsanering die op 1 juli 2013 in werking is getreden (Staatscourant 16675, d.d. 27 juni 2013)

⁴ (gewijzigde) Regeling bodemkwaliteit die op 1 januari 2014 in werking is getreden (laatste wijzigingen zijn opgenomen in Staatscourant 31950, d.d. 15 november 2013)

⁵ Deze gewijzigde bijlage van de Regeling bodemkwaliteit is voor het eerst gepubliceerd in Staatscourant 22335, d.d. 2 november 2012

⁶ BoToVa: Bodem Toets- en Validatieservice. Voor meer informatie zie www.botova-service.nl



B5.2 Toetsingswaarden

Toetsingswaarden grond

Lutum	25 %		
Organisch stof	10 %		
	gAW	T	I
METALEN			
barium (Ba)	-	463	925
cadmium (Cd)	0,6	6,8	13
kobalt (Co)	15	103	190
koper (Cu)	40	115	190
kwik (Hg)	0,15	18,1	36
lood (Pb)	50	290	530
molybdeen (Mo)	1,5	96	190
nikkel (Ni)	35	68	100
zink (Zn)	140	430	720
POLYCYCLISCHE AROMATISCHE KOOLWATERSTOFFEN			
PAK (10 van VROM)	1,5	20,8	40
GECHLOREERDE KOOLWATERSTOFFEN			
PCB (som 7)	0,02	1	1
OVERIGE STOFFEN			
minerale olie (C10-C40)	190	2595	5000

gAW: Achtergrondwaarden [mg/kg ds]

T: Tussenwaarden grond [mg/kg ds]

I: Interventiewaarden grond [mg/kg ds]

Streefwaarden grondwater en Interventiewaarden bodemsanering uit de Circulaire

Bodemsanering per 1 juli 2013 (Staatscourant 27 juni 2013, 16675)

Achtergrondwaarden uit Toepassen van grond en baggerspecie in oppervlaktewater conform

Staatscourant 2007, 247



Toetsingswaarden grondwater

	So	To	lo
METALEN			
barium (Ba)	50	337,5	625
cadmium (Cd)	0,4	3,2	6
kobalt (Co)	20	60	100
koper (Cu)	15	45	75
kwik (Hg)	0,05	0,18	0,3
lood (Pb)	15	45	75
molybdeen (Mo)	5	153	300
nikkel (Ni)	15	45	75
zink (Zn)	65	432,5	800
AROMATISCHE VERBINDINGEN			
benzeen	0,2	15,1	30
ethylbenzeen	4	77	150
tolueen	7	504	1000
xylenen (som)	0,2	35,1	70
styreen (vinylbenzeen)	6	153	300
16 aromatische oplosmiddelen (som, Bbk 1-1-2008)	-	75	150
naftaleen	0,01	35,01	70
GECHLOREERDE KOOLWATERSTOFFEN			
vinylchloride	0,01	2,51	5
dichloormethaan	0,01	500,01	1000
1,1-dichloorethaan	7	454	900
1,2-dichloorethaan	7	204	400
1,1-dichlooretheen	0,01	5,01	10
dichloorethenen (som)	0,01	10,01	20
dichloorpropanen (som)	0,8	40,4	80
trichloormethaan (chloroform)	6	203	400
1,1,1-trichloorethaan	0,01	150,01	300
1,1,2-trichloorethaan	0,01	65,01	130
trichlooretheen (tri)	24	262	500
tetrachloormethaan (tetra)	0,01	5,01	10
Tetrachlooretheen (per)	0,01	20,01	40
OVERIGE STOFFEN			
minerale olie (C10-C40)	50	325	600
tribroommethaan (bromoform)	-	315	630



So: Streefwaardenwaarden grondwater [ug/l]

To: Tussenwaarden grondwater [ug/l]

Io: Interventie grondwater [ug/l]

Streefwaarden grondwater en Interventiewaarden bodemsanering uit de Circulaire
Bodemsanering per 1 juli 2013 (Staatscourant 27 juni 2013, 16675)

Achtergrondwaarden uit Toepassen van grond en baggerspecie in oppervlaktewater conform
Staatscourant 2007, 247



Bijlage 6 Getoetste omgerekende analyseresultaten

B6.1 Grond

Monsteromschrijving	OG 1 en 2		BG 10 t/m 13	
Diepte (m -mv)	0,5-2,5		0-0,5	
Lutum (%)	25		25	
Organisch stof (%)	10		10	
Eenheid	mg/kg Ds		mg/kg Ds	
METALEN				
barium (Ba)	41		99,4	
cadmium (Cd)	< 0,172	-	0,712	+
kobalt (Co)	8,87	-	9,94	-
koper (Cu)	13,1	-	30,3	-
kwik (Hg)	< 0,0354	-	0,365	+
lood (Pb)	17	-	81,5	+
molybdeen (Mo)	< 1,05	-	< 1,05	-
nikkel (Ni)	21,2	-	27,8	-
zink (Zn)	51,1	-	164	+
POLYCYCLISCHE AROMATISCHE KOOLWATERSTOFFEN				
PAK (10 van VROM)	< 0,35	-	0,403	-
GECHLOREERDE KOOLWATERSTOFFEN				
PCB (som 7)	< 0,0245	-	< 0,00681	-
OVERIGE STOFFEN				
minerale olie (C10-C40)	< 123	-	< 34	-
Conclusie Bbk partijkeuring indicatief (BoToVa)	Altijd toepasbaar		Toepasbaar als klasse Wonen	



B6.2 Grondwater

Peilbuis	Pb 1
Filterdiepte (m -mv)	1,5-2,5
Eenheid	ug/l

METALEN

barium (Ba)	43	-
cadmium (Cd)	< 0,2	-
kobalt (Co)	< 2	-
koper (Cu)	< 2	-
kwik (Hg)	< 0,05	-
lood (Pb)	< 2	-
molybdeen (Mo)	< 2	-
nikkel (Ni)	< 3	-
zink (Zn)	< 10	-

AROMATISCHE VERBINDINGEN

benzeen	< 0,2	-
ethylbenzeen	< 0,2	-
tolueen	0,29	-
xylenen (som)	< 0,21	-
styreen (vinylbenzeen)	< 0,2	-
naftaleen	< 0,02	-

GECHLOREERDE KOOLWATERSTOFFEN

vinylchloride	< 0,1	-
dichloormethaan	< 0,2	-
1,1-dichloorethaan	< 0,2	-
1,2-dichloorethaan	< 0,2	-
1,1-dichlooretheen	< 0,1	-
1,2-dichl.ethen (c+t)	< 0,14	-
dichloorethenen (som)	< 0,14	-
dichloorpropanen (som)	0,42	-
trichloormethaan (chloroform)	< 0,2	-
1,1,1-trichloorethaan	< 0,1	-
1,1,2-trichloorethaan	< 0,1	-
trichlooretheen (tri)	< 0,2	-
tetrachloormethaan (tetra)	< 0,1	-
Tetrachlooretheen (per)	< 0,1	-

OVERIGE STOFFEN



Peilbuis	Pb 1	
Filterdiepte (m -mv)	1,5-2,5	
Eenheid	ug/l	
minerale olie (C10-C40)	< 50	-
tribroommethaan (bromoform)	< 0,2	(14)

- (2): Enkele parameters ontbreken in de som
- (11): Enkele parameters ontbreken in de berekening van de somfractie
- (14): Streefwaarde ontbreekt



Tauw

Kenmerk

R001-1268004MXR-V01-srb-NL

Bijlage 7

Analysecertificaten

AL-West B.V.

Dortmundstraat 16B, 7418 BH Deventer, the Netherlands
Postbus 693, 7400 AR Deventer
Tel. +31(0)570 788110, Fax +31(0)570 788108
e-Mail: info@al-west.nl, www.al-west.nl



AGROLAB GROUP

Your labs. Your service.

Tauw Nederland B.V.
Margo van Deursen
POSTBUS 133
7400 AC DEVENTER

Datum 12.12.2018
Relatienr 35003840
Opdrachtnr. 814653

ANALYSERAPPORT

Opdracht 814653 Bodem / Eluaat

Opdrachtgever 35003840 Tauw Nederland B.V.
Uw referentie 1268004 Heenvliet Stationsweg 19a 400080
Opdrachtacceptatie 06.12.18
Monsternemer Opdrachtgever

Geachte heer, mevrouw,

Hierbij zenden wij u de resultaten van het door u aangevraagde laboratoriumonderzoek.
De analyses zijn, tenzij anders vermeld, geaccrediteerd volgens NEN-EN-ISO/IEC 17025 en uitgevoerd overeenkomstig de onderzoeksmethoden die worden genoemd in de meest actuele versie van onze verrichtingenlijst van de Raad voor Accreditatie, accreditatienummer L005.

De analyses zijn, tenzij anders vermeld, uitgevoerd overeenkomstig onze erkenning voor de werkzaamheid "Analyse voor milieuhygiënisch bodemonderzoek" van het Besluit Bodemkwaliteit.

Indien u gegevens wenst over de meetonzekerheden van een methode, kunnen wij u deze op verzoek verstrekken.

Dit rapport mag alleen in zijn geheel worden gereproduceerd. Eventuele bijlagen zijn onderdeel van het rapport.

Indien u nog vragen heeft of aanvullende informatie wenst, verzoeken wij u om contact op te nemen met Klantenservice.

Wij vertrouwen U met de toegezonden informatie van dienst te zijn.

Met vriendelijke groet,

AL-West B.V. Dhr. Peter Wijers, Tel. +31/570788111
Klantenservice

Kamer van Koophandel
Nr. 08110898
VAT/BTW-ID-Nr.:
NL 811132559 B01
Directeur
ppa. Marc van Gelder
Dr. Paul Wimmer



Blad 1 van 4



De in dit rapport vermelde analyses zijn geaccrediteerd volgens ISO/IEC 17025:2005, tenzij bij de analyse het symbool " * " staat vermeld.

AL-West B.V.

Dortmundstraat 16B, 7418 BH Deventer, the Netherlands
Postbus 693, 7400 AR Deventer
Tel. +31(0)570 788110, Fax +31(0)570 788108
e-Mail: info@al-west.nl, www.al-west.nl



AGROLAB GROUP

Your labs. Your service.

Opdracht 814653 Bodem / Eluaat

Monsternr.	Monstername	Monsteromschrijving
806244	05.12.2018	og 1 en 2

Eenheid

806244

og 1 en 2

Algemene monstervoorbehandeling

S	Voorbehandeling conform AS3000	++
S	Droge stof	% 66,0
S	IJzer (Fe2O3)	% Ds <5,0

Fracties (sedigraaf)

S	Fractie < 2 µm	% Ds 28
---	----------------	---------

Klassiek Chemische Analyses

S	Organische stof	% Ds 2,0 ^{x)}
---	-----------------	------------------------

Voorbehandeling metalen analyse

S	Koningswater ontsluiting	++
---	--------------------------	----

Metalen (AS3000)

S	Barium (Ba)	mg/kg Ds 45
S	Cadmium (Cd)	mg/kg Ds <0,20
S	Kobalt (Co)	mg/kg Ds 9,7
S	Koper (Cu)	mg/kg Ds 12
S	Kwik (Hg)	mg/kg Ds <0,05
S	Lood (Pb)	mg/kg Ds 16
S	Molybdeen (Mo)	mg/kg Ds <1,5
S	Nikkel (Ni)	mg/kg Ds 23
S	Zink (Zn)	mg/kg Ds 50

PAK (AS3000)

S	Anthraceen	mg/kg Ds <0,050
S	Benzo(a)anthraceen	mg/kg Ds <0,050
S	Benzo(a)-Pyreen	mg/kg Ds <0,050
S	Benzo(ghi)peryleen	mg/kg Ds <0,050
S	Benzo(k)fluorantheen	mg/kg Ds <0,050
S	Chryseen	mg/kg Ds <0,050
S	Fenanthreen	mg/kg Ds <0,050
S	Fluorantheen	mg/kg Ds <0,050
S	Indeno-(1,2,3-c,d)pyreen	mg/kg Ds <0,050
S	Naftaleen	mg/kg Ds <0,050
S	Som PAK (VROM) (Factor 0,7)	mg/kg Ds 0,35 ^{#)}

Minerale olie (AS3000/AS3200)

S	Koolwaterstoffractie C10-C40	mg/kg Ds <35
	Koolwaterstoffractie C10-C12	mg/kg Ds <3 *

De in dit rapport vermelde analyses zijn geaccrediteerd volgens ISO/IEC 17025:2005, tenzij bij de analyse het symbool " * " staat vermeld.

Kamer van Koophandel
Nr. 08110898
VAT/BTW-ID-Nr.:
NL 811132559 B01

Directeur
ppa. Marc van Gelder
Dr. Paul Wimmer

Blad 2 van 4



AL-West B.V.

Dortmundstraat 16B, 7418 BH Deventer, the Netherlands
Postbus 693, 7400 AR Deventer
Tel. +31(0)570 788110, Fax +31(0)570 788108
e-Mail: info@al-west.nl, www.al-west.nl



AGROLAB GROUP

Your labs. Your service.

Opdracht 814653 Bodem / Eluaat

Eenheid

806244

og 1 en 2

Minerale olie (AS3000/AS3200)

Koolwaterstof fractie C12-C16	mg/kg Ds	<3 *
Koolwaterstof fractie C16-C20	mg/kg Ds	<4 *
Koolwaterstof fractie C20-C24	mg/kg Ds	<5 *
Koolwaterstof fractie C24-C28	mg/kg Ds	<5 *
Koolwaterstof fractie C28-C32	mg/kg Ds	<5 *
Koolwaterstof fractie C32-C36	mg/kg Ds	<5 *
Koolwaterstof fractie C36-C40	mg/kg Ds	<5 *

Polychloorbifenylen (AS3000)

S PCB 28	mg/kg Ds	<0,0010
S PCB 52	mg/kg Ds	<0,0010
S PCB 101	mg/kg Ds	<0,0010
S PCB 118	mg/kg Ds	<0,0010
S PCB 138	mg/kg Ds	<0,0010
S PCB 153	mg/kg Ds	<0,0010
S PCB 180	mg/kg Ds	<0,0010
S Som PCB (7 Ballschmider) (Factor 0,7)	mg/kg Ds	0,0049 ^{#)}

x) Gehaltes beneden de rapportagegrens zijn niet mee inbegrepen.

#) Bij deze som zijn resultaten "<rapportagegrens" vermenigvuldigd met 0,7.

S) Erkend volgens AS SIKB 3000

Verklaring: "<" of n.a. betekent dat het gehalte van de component lager is dan de rapportagegrens.

Het organische stof gehalte wordt gecorrigeerd voor het lutum gehalte, als geen lutum bepaald is wordt gecorrigeerd als ware het lutum gehalte 5,4%

Het analyseresultaat van PCB 138 is mogelijk overschat vanwege co-elutie met PCB 163

Begin van de analyses: 06.12.2018

Einde van de analyses: 12.12.2018

De onderzoeksresultaten hebben alleen betrekking op het aangeleverde monstermateriaal. Monsters met onbekende herkomst kunnen slechts beperkt gecontroleerd worden op plausibiliteit.

AL-West B.V. Dhr. Peter Wijers, Tel. +31/570788111
Klantenservice

AL-West B.V.

Dortmundstraat 16B, 7418 BH Deventer, the Netherlands
Postbus 693, 7400 AR Deventer
Tel. +31(0)570 788110, Fax +31(0)570 788108
e-Mail: info@al-west.nl, www.al-west.nl



AGROLAB GROUP

Your labs. Your service.

Opdracht 814653 Bodem / Eluaat

Toegepaste methoden

eigen methode: Koolwaterstoffractie C10-C12 Koolwaterstoffractie C12-C16 Koolwaterstoffractie C16-C20
Koolwaterstoffractie C20-C24 Koolwaterstoffractie C24-C28 Koolwaterstoffractie C28-C32
Koolwaterstoffractie C32-C36 Koolwaterstoffractie C36-C40

Gelijkwaardig aan NEN 5739: IJzer (Fe₂O₃)

NEN-EN12880; AS3000 en AS3200; NEN-EN15934: Droge stof

Protocollen AS 3000: Organische stof Voorbehandeling conform AS3000 Zink (Zn) Nikkel (Ni) Molybdeen (Mo) Lood (Pb) Kwik (Hg)
Barium (Ba) Cadmium (Cd) Koper (Cu) Kobalt (Co) Koolwaterstoffractie C10-C40 Fluorantheen Fenanthreen
Chryseen Benzo-(a)-Pyreen Benzo(k)fluorantheen Benzo(ghi)peryleen Benzo(a)anthraceen Anthraceen
Indeno-(1,2,3-c,d)pyreen Naftaleen Som PAK (VROM) (Factor 0,7) PCB 28 PCB 52 PCB 101 PCB 118
PCB 138 PCB 153 PCB 180 Som PCB (7 Ballschmutter) (Factor 0,7)

Protocollen AS 3000 / Protocollen AS 3200: Koningswater ontsluiting Fractie < 2 µm

De in dit rapport vermelde analyses zijn geaccrediteerd volgens ISO/IEC 17025:2005, tenzij bij de analyse het symbool " * " staat vermeld.

Kamer van Koophandel
Nr. 08110898
VAT/BTW-ID-Nr.:
NL 811132559 B01

Directeur
ppa. Marc van Gelder
Dr. Paul Wimmer

Blad 4 van 4




AL-West B.V.

Dortmundstraat 16B, 7418 BH Deventer, the Netherlands
Postbus 693, 7400 AR Deventer
Tel. +31(0)570 788110, Fax +31(0)570 788108
e-Mail: info@al-west.nl, www.al-west.nl

CHROMATOGRAM for Order No. 814653, Analysis No. 806244, created at 11.12.2018 07:28:11

Monsteromschrijving: og 1 en 2

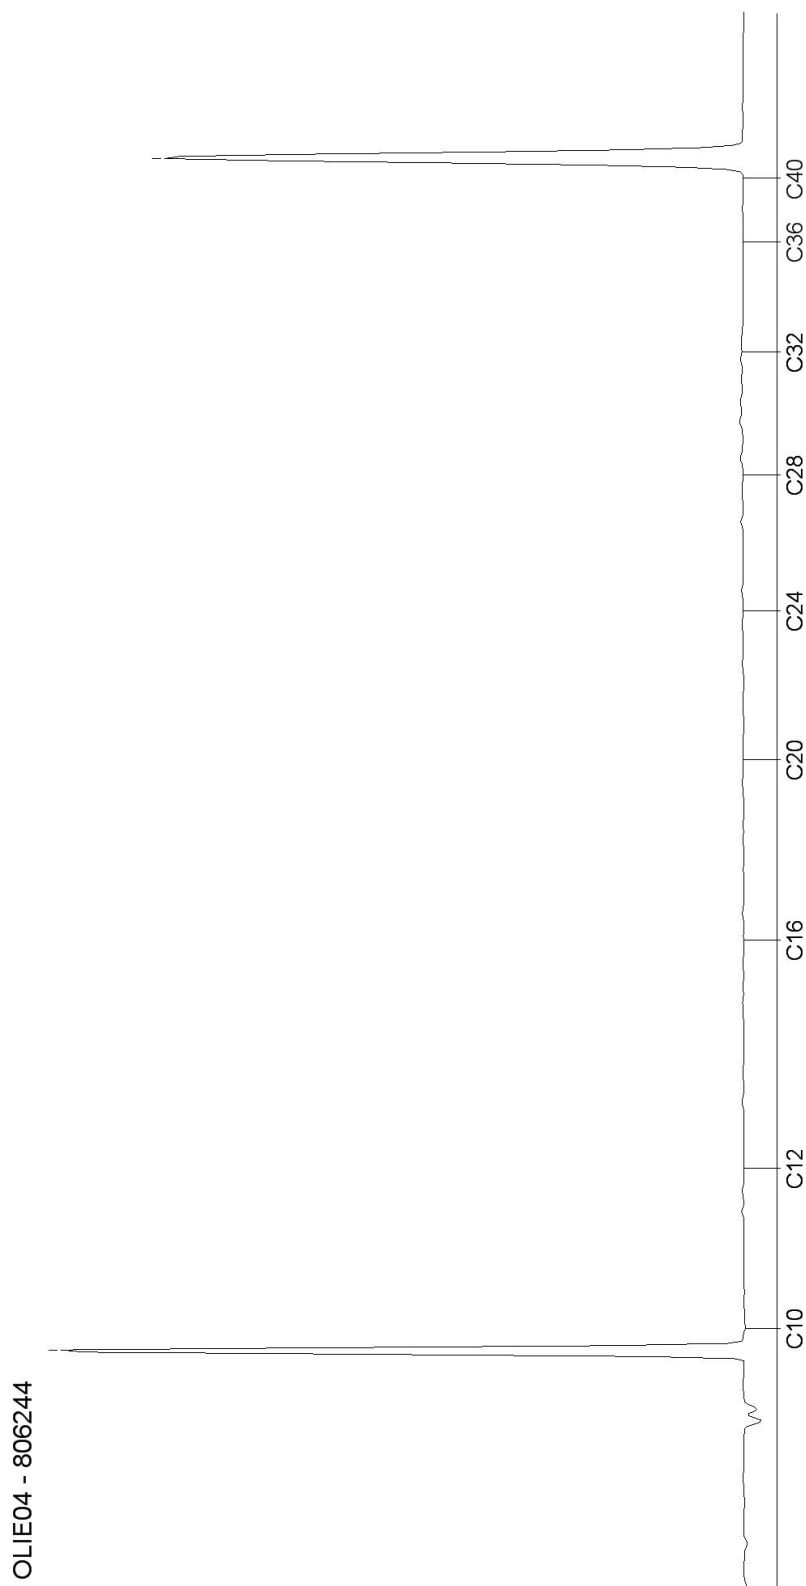

TAUW BV
T.a.v. Rossum, Manon van
Postbus 133
7400 AC DEVENTER
NETHERLANDS

Analyscertificaat

Datum: 20-Dec-2018

Hierbij ontvangt u de resultaten van het navolgende laboratoriumonderzoek.

Certificaatnummer/Versie	2018186977/1
Uw project/verslagnummer	1268004
Uw projectnaam	Heenvliet Stationsweg 19a
Uw ordernummer	400547
Monster(s) ontvangen	14-Dec-2018

Dit certificaat mag uitsluitend in zijn geheel worden gereproduceerd.
De analyse resultaten hebben alleen betrekking op het beproefde object.

De grondmonsters worden tot 4 weken na datum ontvangst bewaard en watermonsters tot 2 weken na datum ontvangst. Zonder tegenbericht worden de monsters nadien afgevoerd.
Indien de monsters langer bewaard dienen te blijven verzoeken wij U dit exemplaar uiterlijk 1 werkdag voor afloop van de standaardbewaarperiode ondertekend aan ons te retourneren. Voor de kosten van het langer bewaren van monsters verwijzen wij naar de prijslijst.

Bewaren tot:

Datum:

Naam:

Handtekening:

Wij vertrouwen erop uw opdracht hiermee naar verwachting te hebben uitgevoerd, mocht U naar aanleiding van dit analyscertificaat nog vragen hebben verzoeken wij U contact op te nemen met de afdeling Verkoop en Advies.

Met vriendelijke groet,

Eurofins Analytico B.V.



Ing. A. Veldhuizen
Technical Manager

Eurofins Analytico B.V.

Gildeweg 42-46
3771 NB Barneveld
P.O. Box 459
3770 AL Barneveld NL

Tel. +31 (0)34 242 63 00
Fax +31 (0)34 242 63 99
E-mail info-env@eurofins.nl
Site www.eurofins.nl

BNP Paribas S.A. 227 9245 25
IBAN: NL71BNPA0227924525
BIC: BNPANL2A
KvK/CoC No. 09088623
BTW/VAT No. NL 8043.14.883.B01

Eurofins Analytico B.V. is ISO 14001: 2004 gecertificeerd door TÜV en erkend door het Vlaamse Gewest (OVAM en Dep. Omgeving), het Brusselse Gewest (BIM), het Waalse Gewest (DGRNE-OWD) en door de overheid van Luxemburg (MEV).

Analysecertificaat

Uw project/verslagnummer 1268004
Uw projectnaam Heenvliet Stationsweg 19a
Uw ordernummer 400547

Monsternemer
Monstermatrix Grond (AS3000)

Certificaatnummer/Versie 2018186977/1
Startdatum 14-Dec-2018
Rapportagedatum 20-Dec-2018/08:03
Bijlage A,B,C
Pagina 1/2

Analyse	Eenheid	1
Voorbehandeling		
Cryogeen malen AS3000		Uitgevoerd
Bodemkundige analyses		
S Droge stof	% (m/m)	74.2
S Organische stof	% (m/m) ds	7.2
Gloeirest	% (m/m) ds	91.0
S Korrelgrootte < 2 µm (Lutum)	% (m/m) ds	25.2
Metalen		
S Barium (Ba)	mg/kg ds	100
S Cadmium (Cd)	mg/kg ds	0.66
S Kobalt (Co)	mg/kg ds	10
S Koper (Cu)	mg/kg ds	29
S Kwik (Hg)	mg/kg ds	0.36
S Molybdeen (Mo)	mg/kg ds	<1.5
S Nikkel (Ni)	mg/kg ds	28
S Lood (Pb)	mg/kg ds	79
S Zink (Zn)	mg/kg ds	160
Minerale olie		
Minerale olie (C10-C12)	mg/kg ds	<3.0
Minerale olie (C12-C16)	mg/kg ds	<5.0
Minerale olie (C16-C21)	mg/kg ds	<5.0
Minerale olie (C21-C30)	mg/kg ds	<11
Minerale olie (C30-C35)	mg/kg ds	9.9
Minerale olie (C35-C40)	mg/kg ds	<6.0
S Minerale olie totaal (C10-C40)	mg/kg ds	<35
Polychloorbifenylen, PCB		
S PCB 28	mg/kg ds	<0.0010
S PCB 52	mg/kg ds	<0.0010
S PCB 101	mg/kg ds	<0.0010
S PCB 118	mg/kg ds	<0.0010

Nr. Monsteromschrijving

1 BG 10 t/m 13

Datum monstername

14-Dec-2018 00:00

Monster nr.

10470484

Eurofins Analytico B.V.

Gildeweg 42-46
3771 NB Barneveld
P.O. Box 459
3770 AL Barneveld NL
Tel. +31 (0)34 242 63 00
Fax +31 (0)34 242 63 99
E-mail info-env@eurofins.nl
Site www.eurofins.nl

BNP Paribas S.A. 227 9245 25
IBAN: NL71BNPA0227924525
BIC: BNPANL2A
KvK/CoC No. 09088623
BTW/VAT No. NL 8043.14.883.B01



Q: door RvA geaccrediteerde verrichting
A: AP04 erkende verrichting
S: AS SIKB erkende verrichting
V: VLAREL erkende verrichting
M: MCERTS erkend

Dit certificaat mag uitsluitend in zijn geheel worden gereproduceerd.
Eurofins Analytico B.V. is ISO 14001: 2004 gecertificeerd door TÜV en erkend door het Vlaamse Gewest (OVAM en Dep. Omgeving), het Brusselse Gewest (BIM), het Waalse Gewest (DGRNE-OWD) en door de overheid van Luxemburg (MEV).



TESTEN
RvA L010

Analysecertificaat

Uw project/verslagnummer 1268004
Uw projectnaam Heenvliet Stationsweg 19a
Uw ordernummer 400547

Monsternemer
Monstermatrix Grond (AS3000)

Certificaatnummer/Versie 2018186977/1
Startdatum 14-Dec-2018
Rapportagedatum 20-Dec-2018/08:03
Bijlage A,B,C
Pagina 2/2

Analyse	Eenheid	1
S PCB 138	mg/kg ds	<0.0010
S PCB 153	mg/kg ds	<0.0010
S PCB 180	mg/kg ds	<0.0010
S PCB (som 7) (factor 0,7)	mg/kg ds	0.0049 ¹⁾
Polycyclische Aromatische Koolwaterstoffen, PAK		
S Naftaleen	mg/kg ds	<0.050
S Fenanthreen	mg/kg ds	<0.050
S Anthraceen	mg/kg ds	<0.050
S Fluorantheen	mg/kg ds	0.072
S Benzo(a)anthraceen	mg/kg ds	<0.050
S Chryseen	mg/kg ds	0.051
S Benzo(k)fluorantheen	mg/kg ds	<0.050
S Benzo(a)pyreen	mg/kg ds	<0.050
S Benzo(ghi)peryleen	mg/kg ds	<0.050
S Indeno(123-cd)pyreen	mg/kg ds	<0.050
S PAK VROM (10) (factor 0,7)	mg/kg ds	0.40

Nr. Monsteromschrijving

1 BG 10 t/m 13

Datum monstername

14-Dec-2018 00:00

Monster nr.

10470484

Eurofins Analytico B.V.

Gildeweg 42-46 Tel. +31 (0)34 242 63 00
3771 NB Barneveld Fax +31 (0)34 242 63 99
P.O. Box 459 E-mail info-env@eurofins.nl
3770 AL Barneveld NL Site www.eurofins.nl

BNP Paribas S.A. 227 9245 25
IBAN: NL71BNPA0227924525
BIC: BNPA NL2A
KvK/CoC No. 09088623
BTW/VAT No. NL 8043.14.883.B01



Q: door RvA geaccrediteerde verrichting
A: AP04 erkende verrichting
S: AS SIKB erkende verrichting
V: VLAREL erkende verrichting
M: MCERTS erkend

Dit certificaat mag uitsluitend in zijn geheel worden gereproduceerd.
Eurofins Analytico B.V. is ISO 14001: 2004 gecertificeerd door TÜV en erkend door het Vlaamse Gewest (OVAM en Dep. Omgeving), het Brusselse Gewest (BIM), het Waalse Gewest (DGRNE-OWD) en door de overheid van Luxemburg (MEV).

Akkoord
Pr.coörd.



Bijlage (A) met deelmonsterinformatie behorende bij analysecertificaat 2018186977/1

Pagina 1/1

Monster nr.	Boornr	Omschrijving	Van	Tot	Barcode	Monstername ID/Monsteromsch.
10470484	MM1-1	10-1	0	50	0537224241	BG 10 t/m 13
10470484	MM2-2	11-1	0	50	0537224135	BG 10 t/m 13
10470484	MM3-3	12-1	0	50	0537224080	BG 10 t/m 13
10470484	MM4-4	13-1	0	50	0537224239	BG 10 t/m 13


Eurofins Analytico B.V.

Gildeweg 42-46
3771 NB Barneveld
P.O. Box 459
3770 AL Barneveld NL

Tel. +31 (0)34 242 63 00
Fax +31 (0)34 242 63 99
E-mail info-env@eurofins.nl
Site www.eurofins.nl

BNP Paribas S.A. 227 9245 25
IBAN: NL71BNPA0227924525
BIC: BNPNL2A
KvK/CoC No. 09088623
BTW/VAT No. NL 8043.14.883.B01

Eurofins Analytico B.V. is ISO 14001: 2004 gecertificeerd door TÜV en erkend door het Vlaamse Gewest (OVAM en Dep. Omgeving), het Brusselse Gewest (BIM), het Waalse Gewest (DGRNE-OWD) en door de overheid van Luxemburg (MEV).

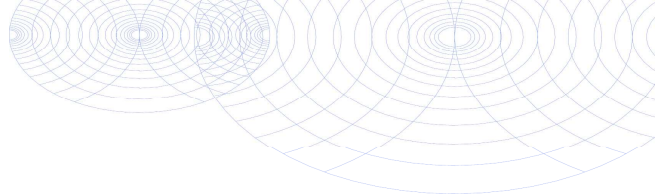**Bijlage (B) met opmerkingen behorende bij analysecertificaat 2018186977/1**

Pagina 1/1

Opmerking 1)De toetswaarde van de som is gelijk aan de sommatie van $0,7 \cdot RG$ **Eurofins Analytico B.V.**

Gildeweg 42-46 Tel. +31 (0)34 242 63 00
3771 NB Barneveld Fax +31 (0)34 242 63 99
P.O. Box 459 E-mail info-env@eurofins.nl
3770 AL Barneveld NL Site www.eurofins.nl

BNP Paribas S.A. 227 9245 25
IBAN: NL71BNPA0227924525
BIC: BNPNL2A
KvK/CoC No. 09088623
BTW/VAT No. NL 8043.14.883.B01

Eurofins Analytico B.V. is ISO 14001: 2004 gecertificeerd door TÜV
en erkend door het Vlaamse Gewest (OVAM en Dep. Omgeving),
het Brusselse Gewest (BIM), het Waalse Gewest (DGRNE-OWD)
en door de overheid van Luxemburg (MEV).

Bijlage (C) met methodeverwijzingen behorende bij analysecertificaat 2018186977/1

Pagina 1/1

Analyse	Methode	Techniek	Methode referentie
UitScan Cryo Samplemate	W0106	Voorbehandeling	Cf. AS3000
Droge Stof	W0104	Gravimetrie	Cf. pb 3010-2 en gw. NEN-EN 15934
Organische stof (gloeiverlies)	W0109	Gravimetrie	Cf. pb 3010-3 en cf. NEN 5754
Korrelgrootte < 2 µm (lutum)	W0171	Sedimentatie	Cf. pb 3010-4 en cf. NEN 5753
Barium (Ba)	W0423	ICP-MS	Cf. pb 3010-5 en cf. NEN-EN-ISO 17294-2
Cadmium (Cd)	W0423	ICP-MS	Cf. pb 3010-5 en cf. NEN-EN-ISO 17294-2
Kobalt (Co)	W0423	ICP-MS	Cf. pb 3010-5 en cf. NEN-EN-ISO 17294-2
Koper (Cu)	W0423	ICP-MS	Cf. pb 3010-5 en cf. NEN-EN-ISO 17294-2
Kwik (Hg)	W0423	ICP-MS	Cf. pb 3010-5 en cf. NEN-EN-ISO 17294-2
Molybdeen (Mo)	W0423	ICP-MS	Cf. pb 3010-5 en cf. NEN-EN-ISO 17294-2
Nikkel (Ni)	W0423	ICP-MS	Cf. pb 3010-5 en cf. NEN-EN-ISO 17294-2
Lood (Pb)	W0423	ICP-MS	Cf. pb 3010-5 en cf. NEN-EN-ISO 17294-2
Zink (Zn)	W0423	ICP-MS	Cf. pb 3010-5 en cf. NEN-EN-ISO 17294-2
Minerale Olie (C10-C40)	W0202	GC-FID	Cf. pb 3010-7 en gw. NEN-EN-ISO 16703
PCB (7)	W0271	GC-MS	Cf. pb 3010-8 en gw. NEN 6980
PAK (10) (VROM)	W0271	GC-MS	Cf. pb. 3010-6 en gw. NEN-ISO 18287
PAK som AS3000/AP04	W0271	GC-MS	Cf. pb. 3010-6 en gw. NEN-ISO 18287

Nadere informatie over de toegepaste onderzoeksmethoden alsmede een classificatie van de meetonzekerheid staan vermeld in ons overzicht "Specificaties analysemethoden", versie juni 2016.

TAUW BV
T.a.v. Margo van Deursen
Postbus 133
7400 AC DEVENTER
NETHERLANDS

Analysecertificaat

Datum: 20-Dec-2018

Hierbij ontvangt u de resultaten van het navolgende laboratoriumonderzoek.

Certificaatnummer/Versie	2018186855/1
Uw project/verslagnummer	1268004
Uw projectnaam	Heenvliet Stationsweg 19a
Uw ordernummer	400085
Monster(s) ontvangen	14-Dec-2018

Dit certificaat mag uitsluitend in zijn geheel worden gereproduceerd.
De analyse resultaten hebben alleen betrekking op het beproefde object.

De grondmonsters worden tot 4 weken na datum ontvangst bewaard en watermonsters tot 2 weken na datum ontvangst. Zonder tegenbericht worden de monsters nadien afgevoerd.
Indien de monsters langer bewaard dienen te blijven verzoeken wij U dit exemplaar uiterlijk 1 werkdag voor afloop van de standaardbewaarperiode ondertekend aan ons te retourneren. Voor de kosten van het langer bewaren van monsters verwijzen wij naar de prijslijst.

Bewaren tot:

Datum:

Naam:

Handtekening:

Wij vertrouwen erop uw opdracht hiermee naar verwachting te hebben uitgevoerd, mocht U naar aanleiding van dit analysecertificaat nog vragen hebben verzoeken wij U contact op te nemen met de afdeling Verkoop en Advies.

Met vriendelijke groet,

Eurofins Analytico B.V.



Ing. A. Veldhuizen
Technical Manager

Eurofins Analytico B.V.

Gildeweg 42-46
3771 NB Barneveld
P.O. Box 459
3770 AL Barneveld NL

Tel. +31 (0)34 242 63 00
Fax +31 (0)34 242 63 99
E-mail info-env@eurofins.nl
Site www.eurofins.nl

BNP Paribas S.A. 227 9245 25
IBAN: NL71BNPA0227924525
BIC: BNPANL2A
KvK/CoC No. 09088623
BTW/VAT No. NL 8043.14.883.B01

Eurofins Analytico B.V. is ISO 14001: 2004 gecertificeerd door TÜV en erkend door het Vlaamse Gewest (OVAM en Dep. Omgeving), het Brusselse Gewest (BIM), het Waalse Gewest (DGRNE-OWD) en door de overheid van Luxemburg (MEV).

Analysecertificaat

Uw project/verslagnummer 1268004
Uw projectnaam Heenvliet Stationsweg 19a
Uw ordernummer 400085

Monsternemer
Monstermatrix Water (AS3000)

Certificaatnummer/Versie 2018186855/1
Startdatum 14-Dec-2018
Rapportagedatum 20-Dec-2018/11:44
Bijlage A,B,C,D
Pagina 1/2

Analyse	Eenheid	1
Metalen		
S Barium (Ba)	µg/L	43
S Cadmium (Cd)	µg/L	<0.20
S Kobalt (Co)	µg/L	<2.0
S Koper (Cu)	µg/L	<2.0
S Kwik (Hg)	µg/L	<0.050
S Molybdeen (Mo)	µg/L	<2.0
S Nikkel (Ni)	µg/L	<3.0
S Lood (Pb)	µg/L	<2.0
S Zink (Zn)	µg/L	<10
Vluchtige Aromatische Koolwaterstoffen		
S Benzeen	µg/L	<0.20
S Toluene	µg/L	0.29
S Ethylbenzeen	µg/L	<0.20
S o-Xyleen	µg/L	<0.10
S m,p-Xyleen	µg/L	<0.20
S Xylenen (som) factor 0,7	µg/L	0.21 ¹⁾
BTEX (som)	µg/L	<0.90
S Naftaleen	µg/L	<0.020
S Styreen	µg/L	<0.20
Vluchtige organische halogeenkoolwaterstoffen		
S Dichloormethaan	µg/L	<0.20
S Trichloormethaan	µg/L	<0.20
S Tetrachloormethaan	µg/L	<0.10
S Trichlooretheen	µg/L	<0.20
S Tetrachlooretheen	µg/L	<0.10
S 1,1-Dichloorethaan	µg/L	<0.20
S 1,2-Dichloorethaan	µg/L	<0.20
S 1,1,1-Trichloorethaan	µg/L	<0.10
S 1,1,2-Trichloorethaan	µg/L	<0.10
S cis 1,2-Dichlooretheen	µg/L	<0.10

Nr. Monsteromschrijving

1 Pb 1 F(1,5-2,5)

Datum monstername

14-Dec-2018 00:00

Monster nr.

10470114

Eurofins Analytico B.V.

Gildeweg 42-46
3771 NB Barneveld
P.O. Box 459
3770 AL Barneveld NL
Tel. +31 (0)34 242 63 00
Fax +31 (0)34 242 63 99
E-mail info-env@eurofins.nl
Site www.eurofins.nl

BNP Paribas S.A. 227 9245 25
IBAN: NL71BNPA0227924525
BIC: BNPNL2A
KvK/CoC No. 09088623
BTW/VAT No. NL 8043.14.883.B01



Q: door RvA geaccrediteerde verrichting
A: AP04 erkende verrichting
S: AS SIKB erkende verrichting
V: VLAREL erkende verrichting
M: MCERTS erkend

Dit certificaat mag uitsluitend in zijn geheel worden gereproduceerd.

Eurofins Analytico B.V. is ISO 14001: 2004 gecertificeerd door TÜV en erkend door het Vlaamse Gewest (OVAM en Dep. Omgeving), het Brusselse Gewest (BIM), het Waalse Gewest (DGRNE-OWD) en door de overheid van Luxemburg (MEV).



TESTEN
RvA L010

Analysecertificaat

Uw project/verslagnummer 1268004
Uw projectnaam Heenvliet Stationsweg 19a
Uw ordernummer 400085

Monsternemer
Monstermatrix Water (AS3000)

Certificaatnummer/Versie 2018186855/1
Startdatum 14-Dec-2018
Rapportagedatum 20-Dec-2018/11:44
Bijlage A,B,C,D
Pagina 2/2

Analyse	Eenheid	1
S trans 1,2-Dichlooretheen	µg/L	<0.10
CKW (som)	µg/L	<1.6
S Tribroommethaan	µg/L	<0.20
S Vinylchloride	µg/L	<0.10
S 1,1-Dichlooretheen	µg/L	<0.10
S 1,2-Dichloorethenen (Som) factor 0,7	µg/L	0.14 ¹⁾
S 1,1-Dichloorpropaan	µg/L	<0.20
S 1,2-Dichloorpropaan	µg/L	<0.20
S 1,3-Dichloorpropaan	µg/L	<0.20
S Dichloorpropanen som factor 0.7	µg/L	0.42
Minerale olie		
Minerale olie (C10-C12)	µg/L	<10
Minerale olie (C12-C16)	µg/L	<10
Minerale olie (C16-C21)	µg/L	<10
Minerale olie (C21-C30)	µg/L	<15
Minerale olie (C30-C35)	µg/L	<10
Minerale olie (C35-C40)	µg/L	<10
S Minerale olie totaal (C10-C40)	µg/L	<50

Nr. Monsteromschrijving

1 Pb 1 F(1,5-2,5)

Datum monstername

14-Dec-2018 00:00

Monster nr.

10470114

Eurofins Analytico B.V.

Gildeweg 42-46 Tel. +31 (0)34 242 63 00
3771 NB Barneveld Fax +31 (0)34 242 63 99
P.O. Box 459 E-mail info-env@eurofins.nl
3770 AL Barneveld NL Site www.eurofins.nl

BNP Paribas S.A. 227 9245 25
IBAN: NL71BNPA0227924525
BIC: BNPNL2A
KvK/CoC No. 09088623
BTW/VAT No. NL 8043.14.883.B01




Q: door RvA geaccrediteerde verrichting
A: AP04 erkende verrichting
S: AS SIKB erkende verrichting
V: VLAREL erkende verrichting
M: MCERTS erkend

Dit certificaat mag uitsluitend in zijn geheel worden gereproduceerd.
Eurofins Analytico B.V. is ISO 14001: 2004 gecertificeerd door TÜV en erkend door het Vlaamse Gewest (OVAM en Dep. Omgeving), het Brusselse Gewest (BIM), het Waalse Gewest (DGRNE-OWD) en door de overheid van Luxemburg (MEV).

Akkoord
Pr.coörd.



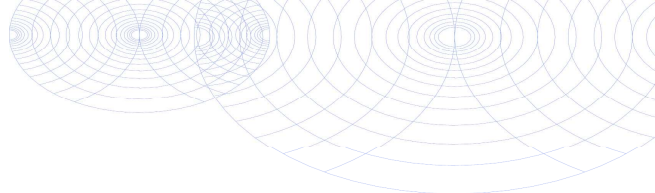

Bijlage (A) met deelmonsterinformatie behorende bij analysecertificaat 2018186855/1

Pagina 1/1

Monster nr.	Boornr	Omschrijving	Van	Tot	Barcode	Monstername ID/Monsteromsch.
10470114	DM1	1-1	150	250	0680358337	Pb 1 F(1, 5-2, 5)
10470114	DM2	1-1	150	250	0800773302	Pb 1 F(1, 5-2, 5)
10470114	DM3	1-1	150	250	0670296340	Pb 1 F(1, 5-2, 5)




Eurofins Analytico B.V.

Gildeweg 42-46
3771 NB Barneveld
P.O. Box 459
3770 AL Barneveld NL
Tel. +31 (0)34 242 63 00
Fax +31 (0)34 242 63 99
E-mail info-env@eurofins.nl
Site www.eurofins.nl

BNP Paribas S.A. 227 9245 25
IBAN: NL71BNPA0227924525
BIC: BNPANL2A
KvK/CoC No. 09088623
BTW/VAT No. NL 8043.14.883.B01

Eurofins Analytico B.V. is ISO 14001: 2004 gecertificeerd door TÜV en erkend door het Vlaamse Gewest (OVAM en Dep. Omgeving), het Brusselse Gewest (BIM), het Waalse Gewest (DGRNE-OWD) en door de overheid van Luxemburg (MEV).

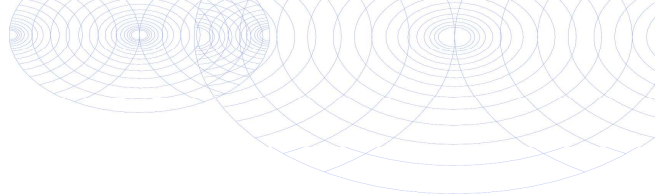**Bijlage (B) met opmerkingen behorende bij analysecertificaat 2018186855/1**

Pagina 1/1

Opmerking 1)De toetswaarde van de som is gelijk aan de sommatie van $0,7 \cdot RG$ **Eurofins Analytico B.V.**

Gildeweg 42-46 Tel. +31 (0)34 242 63 00
3771 NB Barneveld Fax +31 (0)34 242 63 99
P.O. Box 459 E-mail info-env@eurofins.nl
3770 AL Barneveld NL Site www.eurofins.nl

BNP Paribas S.A. 227 9245 25
IBAN: NL71BNPA0227924525
BIC: BNPNL2A
KvK/CoC No. 09088623
BTW/VAT No. NL 8043.14.883.B01


Eurofins Analytico B.V. is ISO 14001: 2004 gecertificeerd door TÜV
en erkend door het Vlaamse Gewest (OVAM en Dep. Omgeving),
het Brusselse Gewest (BIM), het Waalse Gewest (DGRNE-OWD)
en door de overheid van Luxemburg (MEV).

Bijlage (C) met methodeverwijzingen behorende bij analysecertificaat 2018186855/1

Pagina 1/1

Analyse	Methode	Techniek	Methode referentie
Aromaten (BTEXN)	W0254	HS-GC-MS	Cf. pb 3130-1
Barium (Ba)	W0421	ICP-MS	Cf. pb 3110-3 en cf. NEN-EN-ISO 17294-2
Cadmium (Cd)	W0421	ICP-MS	Cf. pb 3110-3 en cf. NEN-EN-ISO 17294-2
Kobalt (Co)	W0421	ICP-MS	Cf. pb 3110-3 en cf. NEN-EN-ISO 17294-2
Koper (Cu)	W0421	ICP-MS	Cf. pb 3110-3 en cf. NEN-EN-ISO 17294-2
Kwik (Hg)	W0421	ICP-MS	Cf. pb 3110-3 en cf. NEN-EN-ISO 17294-2
Molybdeen (Mo)	W0421	ICP-MS	Cf. pb 3110-3 en cf. NEN-EN-ISO 17294-2
Nikkel (Ni)	W0421	ICP-MS	Cf. pb 3110-3 en cf. NEN-EN-ISO 17294-2
Lood (Pb)	W0421	ICP-MS	Cf. pb 3110-3 en cf. NEN-EN-ISO 17294-2
Zink (Zn)	W0421	ICP-MS	Cf. pb 3110-3 en cf. NEN-EN-ISO 17294-2
Xylenen som AS3000	W0254	HS-GC-MS	Cf. pb 3130-1
Styreen	W0254	HS-GC-MS	Cf. pb 3130-1
VOC (11)	W0254	HS-GC-MS	Cf. pb 3130-1
Tribroommethaan (Bromoform)	W0254	HS-GC-MS	Cf. pb 3130-1
Vinylchloride	W0254	HS-GC-MS	Cf. pb 3130-1
1,1-Dichlooretheen	W0254	HS-GC-MS	Cf. pb 3130-1
DiChlEtheen som AS3000	W0254	HS-GC-MS	Cf. pb 3130-1
1,1-Dichloorpropaan	W0254	HS-GC-MS	Cf. pb 3130-1
1,2-Dichloorpropaan	W0254	HS-GC-MS	Cf. pb 3130-1
1,3-Dichloorpropaan	W0254	HS-GC-MS	Cf. pb 3130-1
DiChlprop. som AS3000	W0254	HS-GC-MS	Cf. pb 3130-1
Minerale olie (C10-C40)	W0215	GC-FID	Cf. pb 3110-5

Nadere informatie over de toegepaste onderzoeksmethoden alsmede een classificatie van de meetonzekerheid staan vermeld in ons overzicht "Specificaties analysemethoden", versie juni 2016.

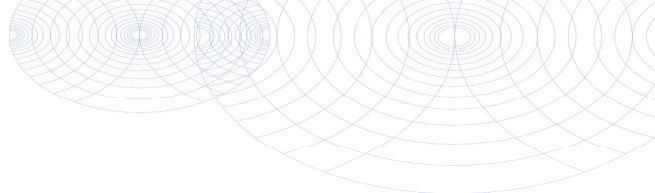**Bijlage (D) opmerkingen aangaande de monstername en conserveringstermijn 2018186855/1**

Pagina 1/1

Er zijn verschillen met de richtlijnen geconstateerd die de betrouwbaarheid van de resultaten van onderstaande monsters of analyses mogelijk hebben beïnvloed.

Analyse**Monster nr.**

Bij ingangscontrolle is gebleken dat de pH waarde niet voldoet aan de hiervoor gestelde eis.

Vluchtige KWS (HS) (voorbehandeling)

10470114

**Eurofins Analytico B.V.**

Gildeweg 42-46
3771 NB Barneveld
P.O. Box 459
3770 AL Barneveld NL

Tel. +31 (0)34 242 63 00
Fax +31 (0)34 242 63 99
E-mail info-env@eurofins.nl
Site www.eurofins.nl

BNP Paribas S.A. 227 9245 25
IBAN: NL71BNPA0227924525
BIC: BNPANL2A
KvK/CoC No. 09088623
BTW/VAT No. NL 8043.14.883.B01

Eurofins Analytico B.V. is ISO 14001: 2004 gecertificeerd door TÜV en erkend door het Vlaamse Gewest (OVAM en Dep. Omgeving), het Brusselse Gewest (BIM), het Waalse Gewest (DGRNE-OWD) en door de overheid van Luxemburg (MEV).