


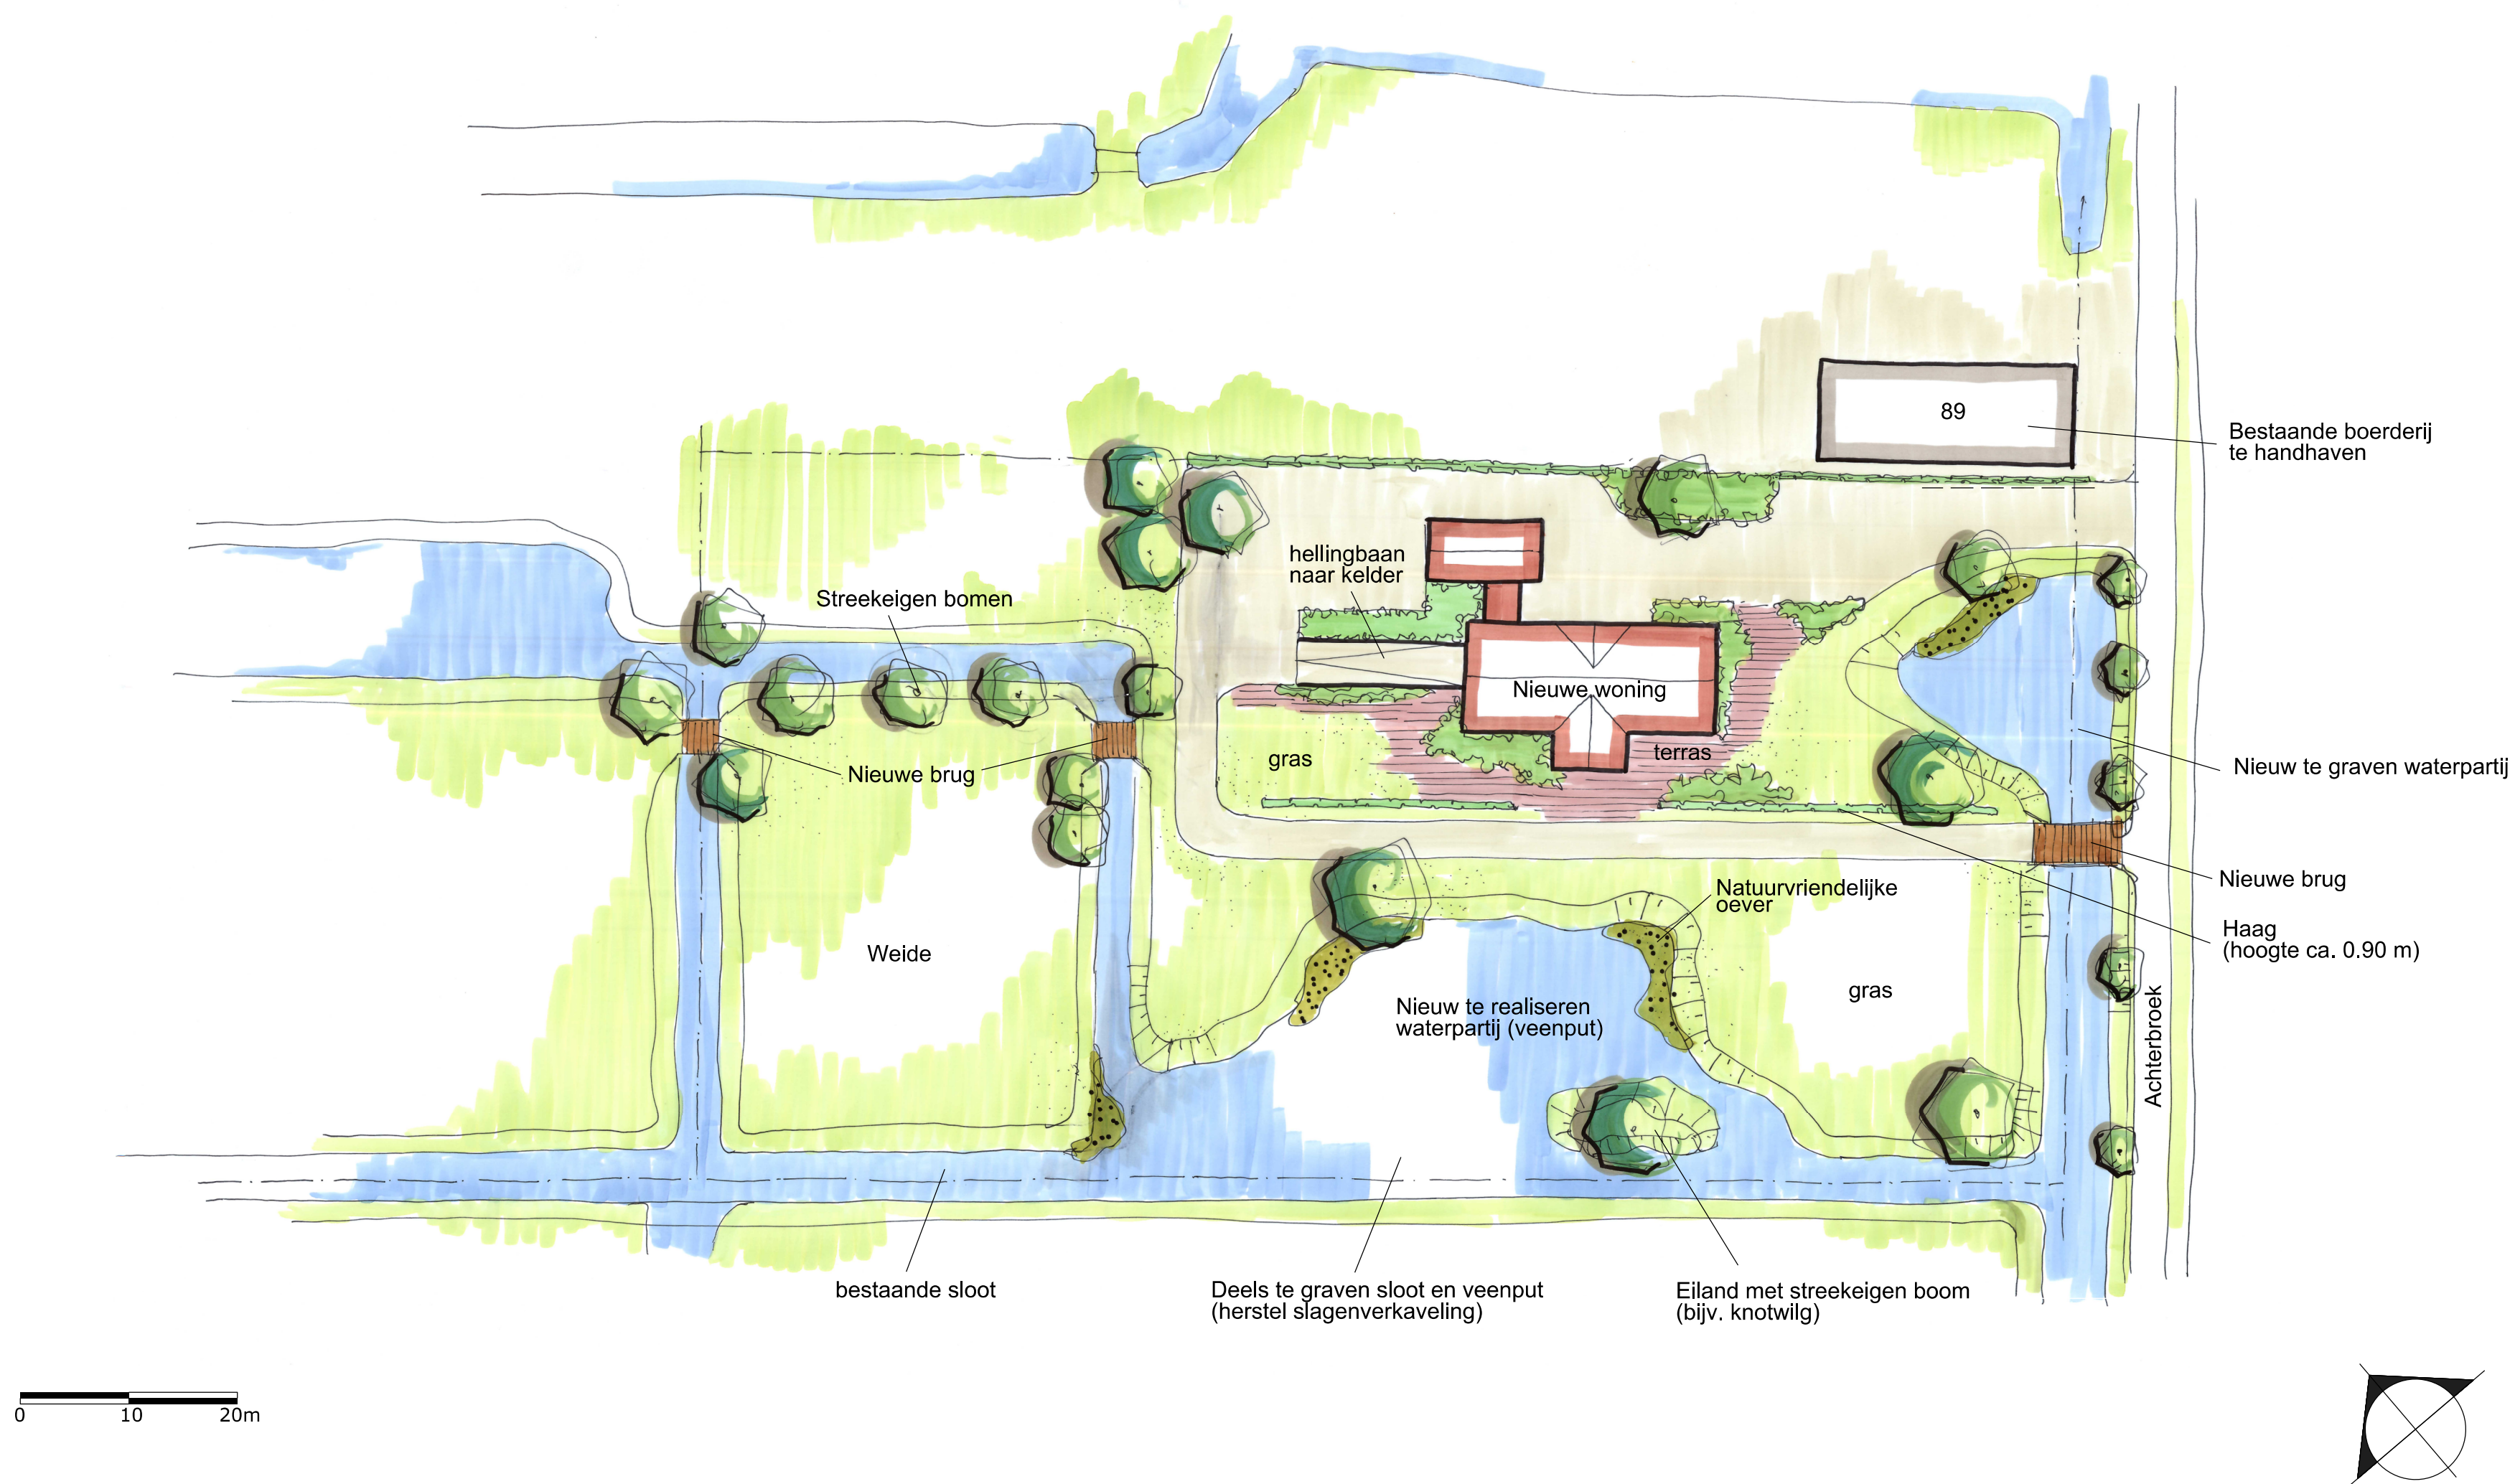

INRICHTINGSSCHETS BUITENRUIMTE ROND NIEUW TE BOUWEN WONING AAN DE ACHTERBROEK TE BERKENWOUDE (EINDBEELD)

DOOR LAGENDIJK TUIN- EN LANDSCHAPSARCHITECTEN - AANGEPAST 14 JULI 2014
IN OPDRACHT VAN RHO