



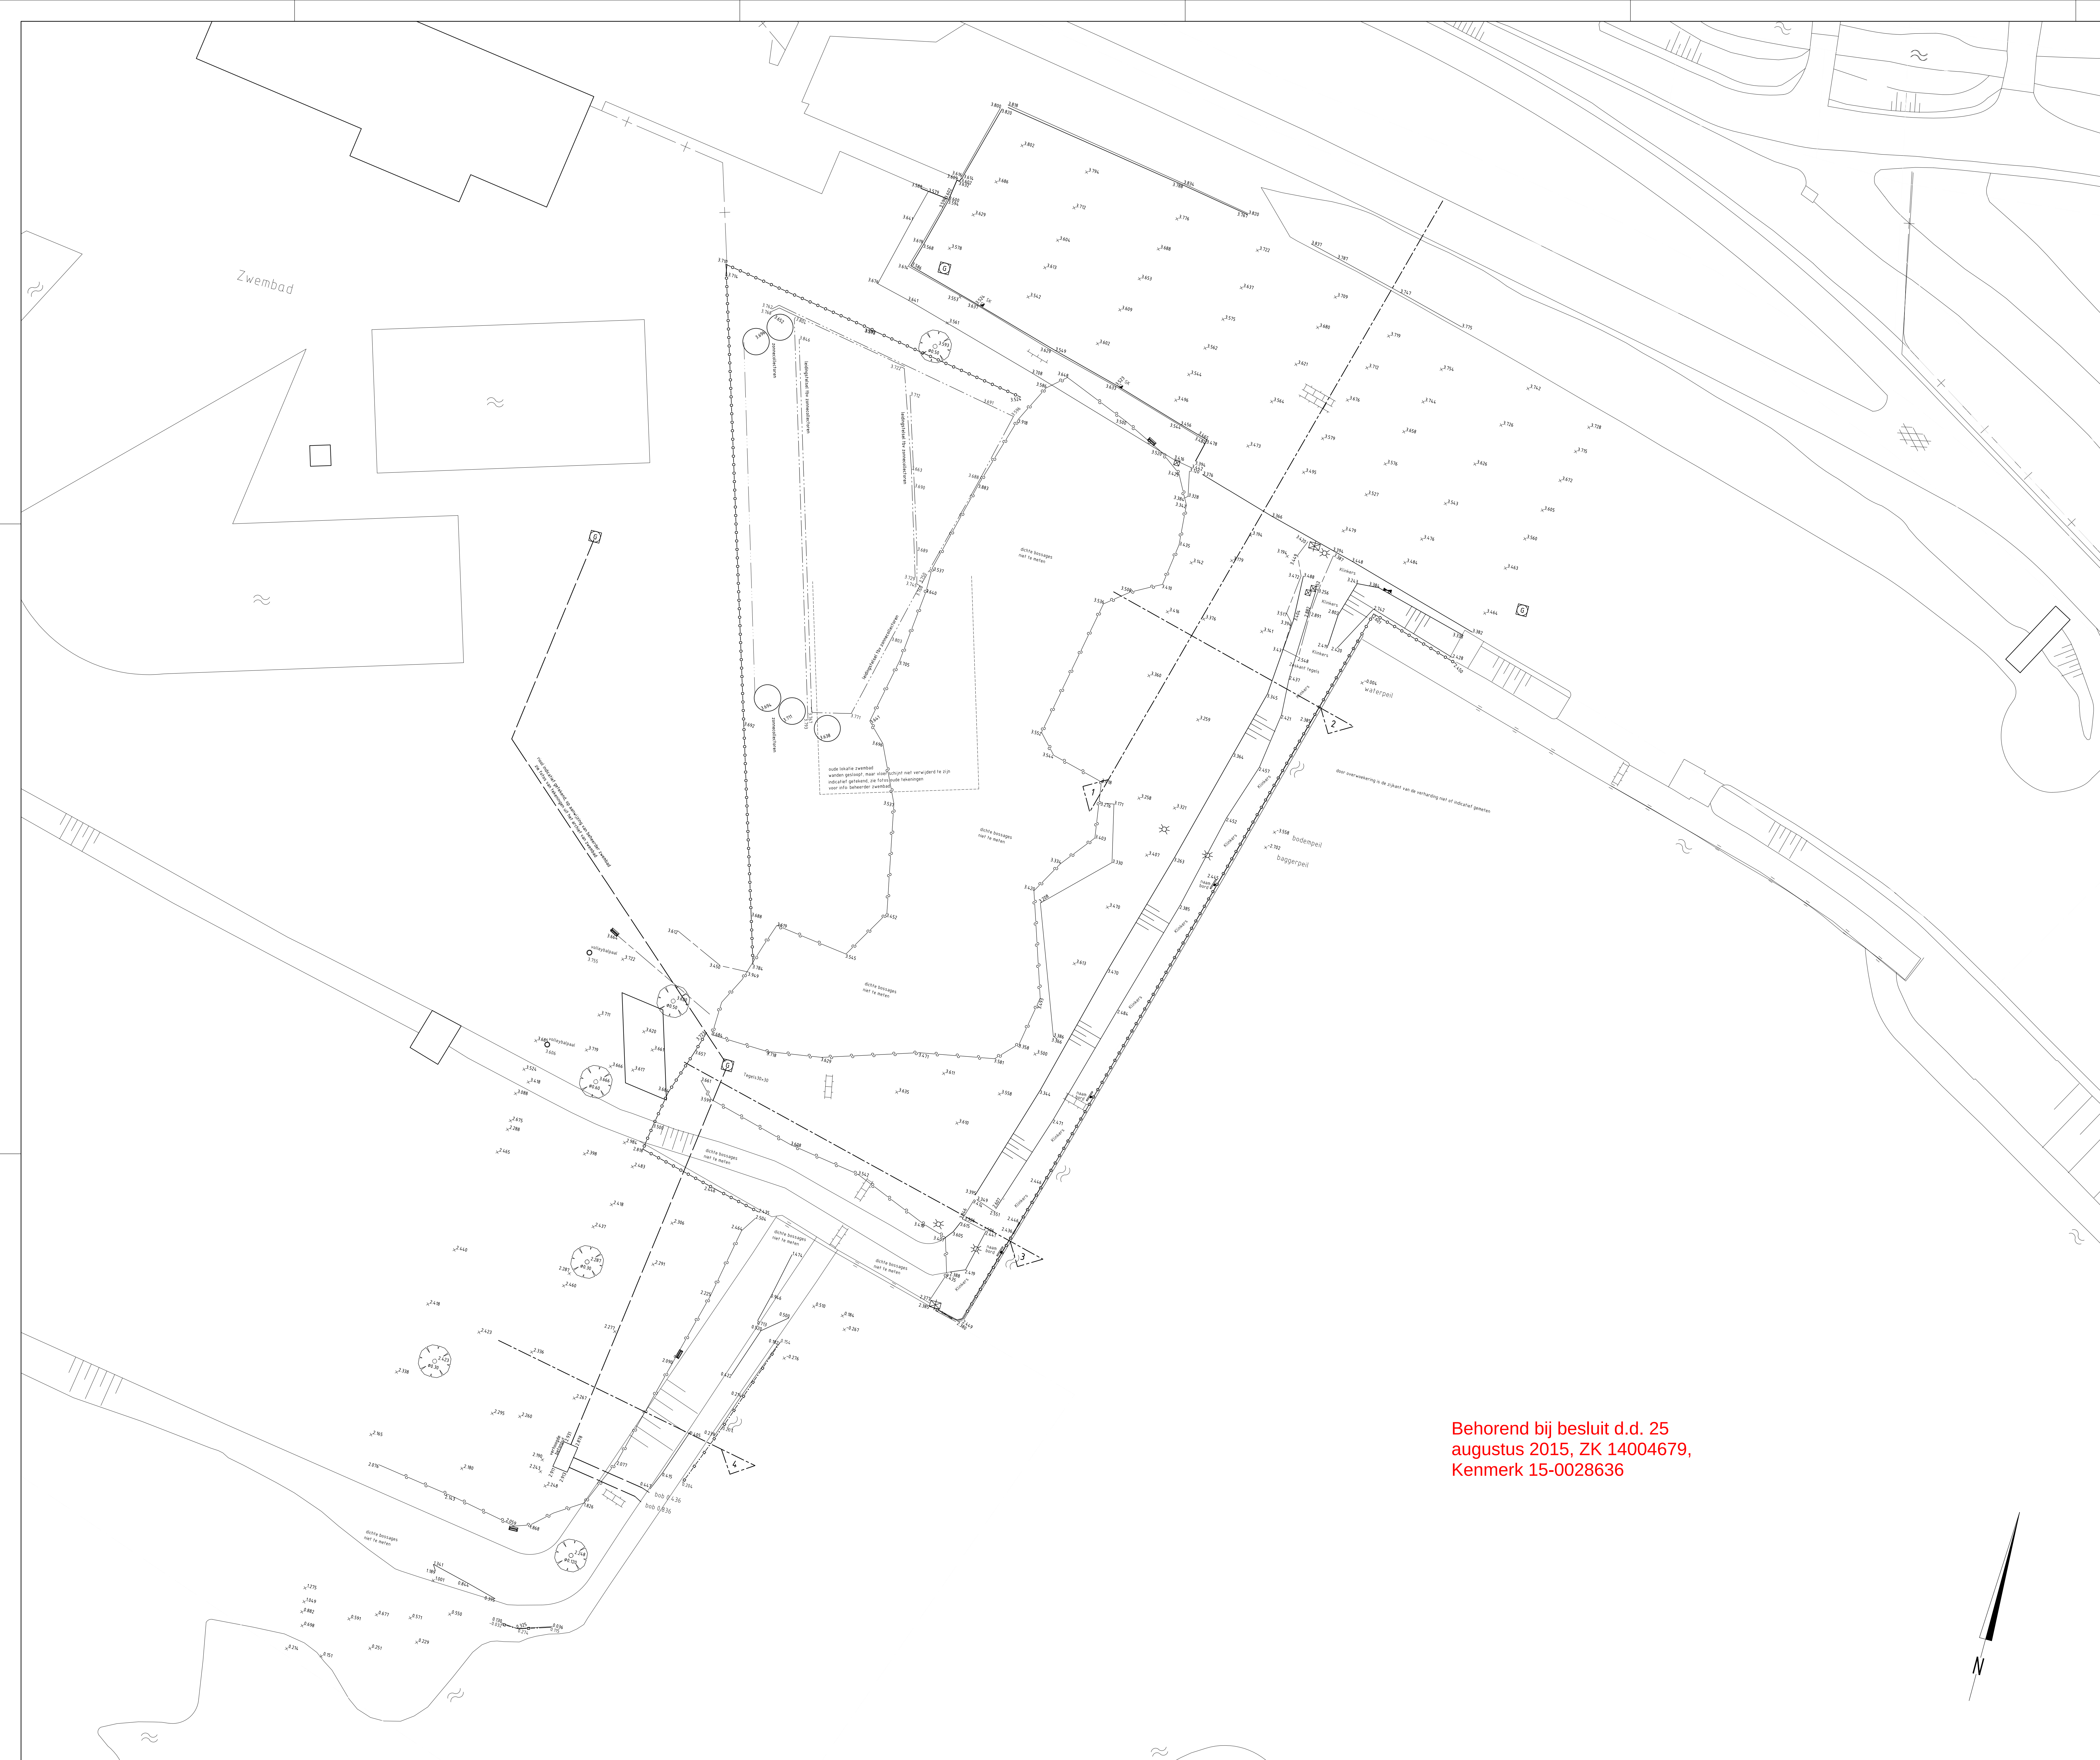


Behorend bij besluit d.d. 25
augustus 2015, ZK 14004679,
Kenmerk 15-0028636

Legenda


Algemeen

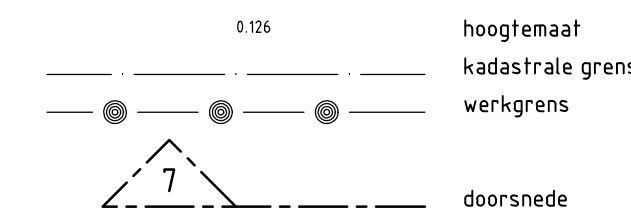


Diversen

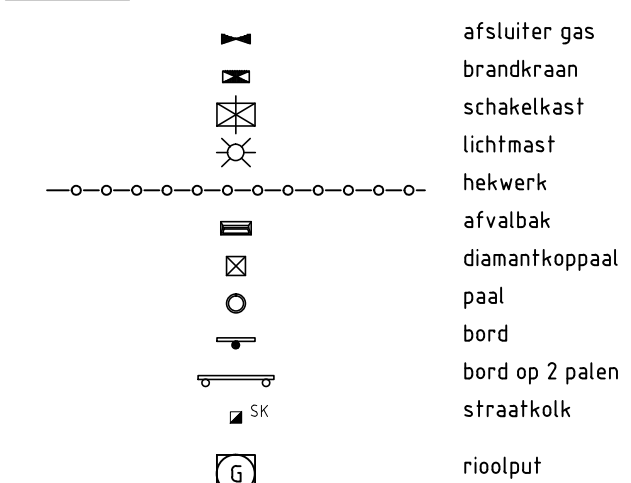

Groen

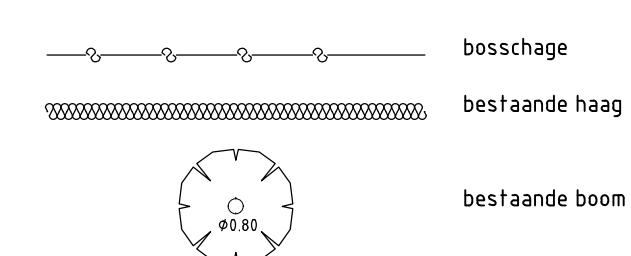

Overzicht

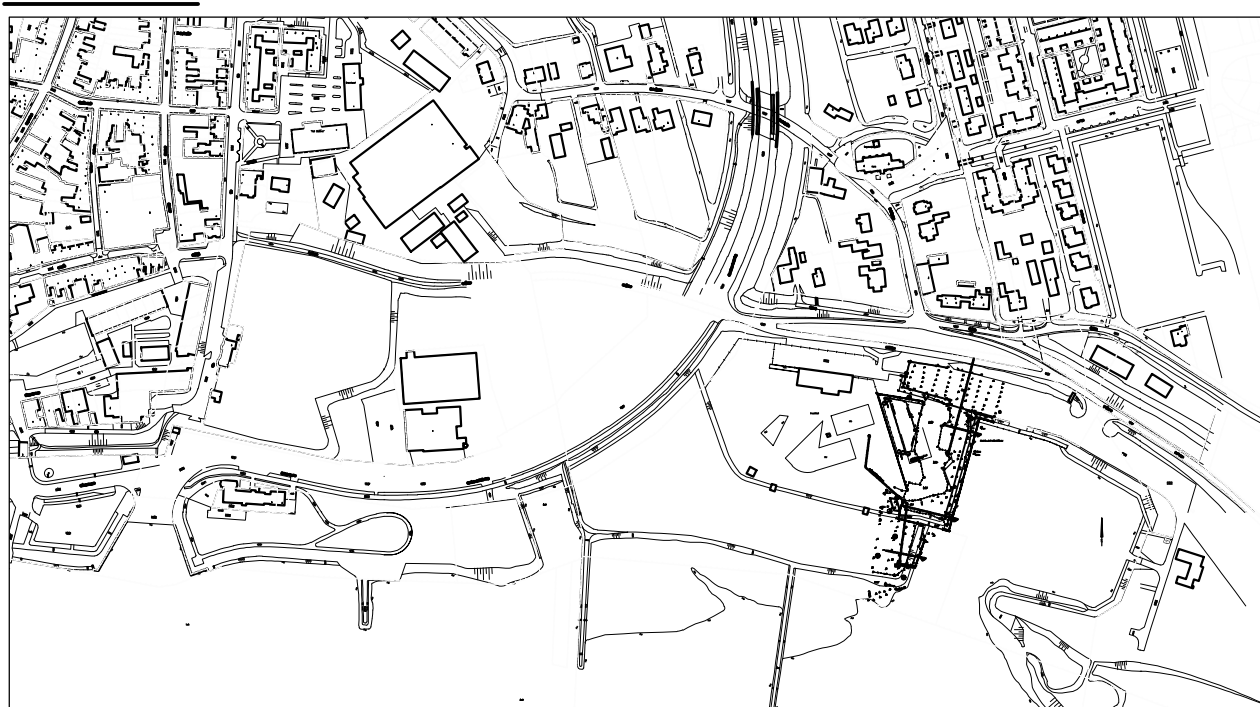

maten in meters, tenzij anders vermeld
hoogtematen in meters i.o.v. N.A.P.

Adviesbureau voor Civiele techniek, Infrastructuur en Milieu

Rembrandtlaan 650


Project: watercompensatie en uitbreiding van de jachthaven te Schoonhoven

Opdrachtgever: Gemeente Schoonhoven

Onderdeel: Bestaande situatie

Concept

Rev.	Wijziging	Def.	Get.	Acc.	Projectnummer	Tekeningnummer	Functie

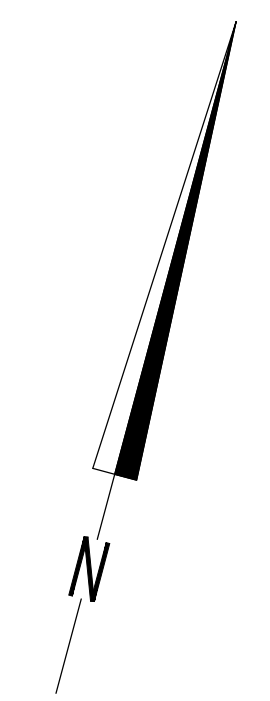


Behorend bij besluit d.d. 25
augustus 2015, ZK 14004679,
Kenmerk 15-0028636


Legenda

Algemeen


Algemeen

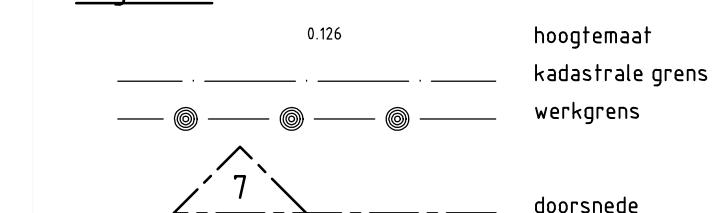


Water en grondwerk

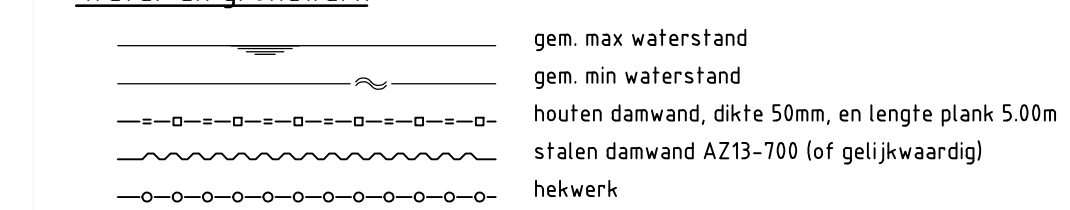


Verhandingen

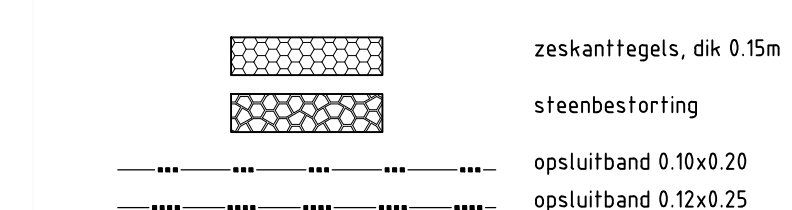

Overig

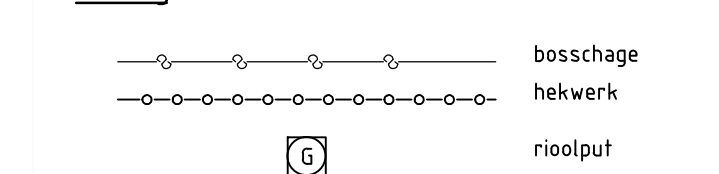

Overzicht

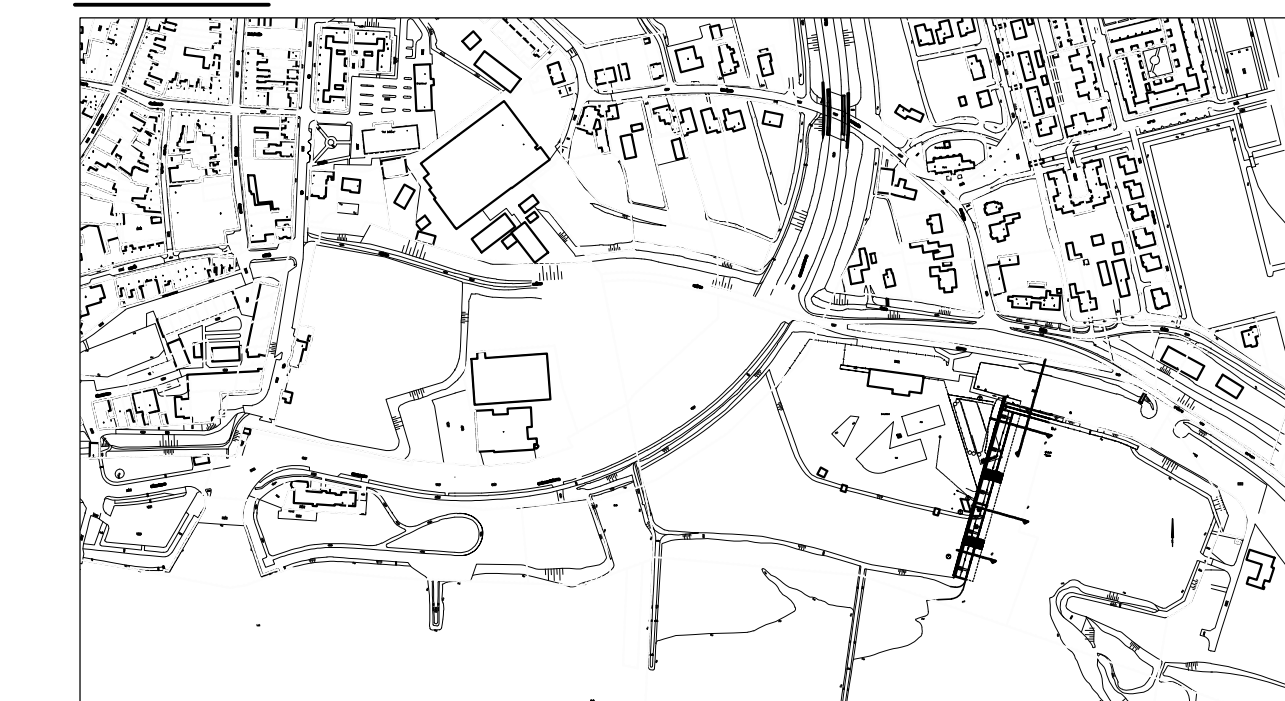

maten in meters, tenzij anders vermeld
hoogtematen in meters t.o.v. N.A.P.



Adviesbureau voor Civiele techniek, Infrastructuur en Milieu

Rembrandtlaan 650
3362 AW Sliedrecht
Telefoon (0184) 677500
Telefax (0184) 617790

Project watercompensatie en uitbreiding van de jachthaven te schoonhoven

Concept

Opdrachtgever **Gemeente Schoonhoven**


Onderdeel	Nieuwe situatie
-----------	-----------------

Nieuwe situatie


Rev.	Wijziging	Dat.	Gel.	Acc.	Projectnummer	Tekeningnummer	Formaat
A	Toepassen hout damwanden	22-10-2016	AK	M&P	20160366	10	A0
					Beslovenummer	Bijlagenummer	Scheet
					---	--	1:200
					Gel.	Bez.	Acc.
					(M&G)	(M&P)	(M&P)
						Datum	Pakketnaam
						01-09-2016	20160366-C30.dwg



LEGENDA

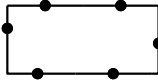Besluitgebied

Besluitvlak

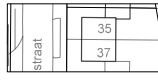GBKN- en Kadastrale gegevens

Behorend bij besluit d.d. 25 augustus 2015, ZK 14004679, Kenmerk 15-0028636



SAB postbus 479 6800 AL Arnhem 026-3576911 www.sab.nl

omgevingsvergunning **Parkeerterrein en watercompensatie**

schaal : 1:2.000

formaat : A2

projectnummer: 140209

bladnummer: 1

aantal bladen: 1

identificatiecode : NL.IMRO.UP1440BdeVeerpoort-ON01

datum : 18-06-2014



datum ondergrond : 24-03-2014


voorontwerp : -

ontwerp : -

vaststelling : -

gemeente **Schoonhoven**

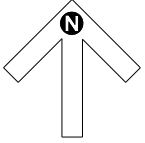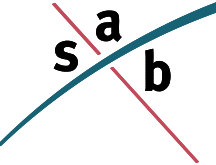

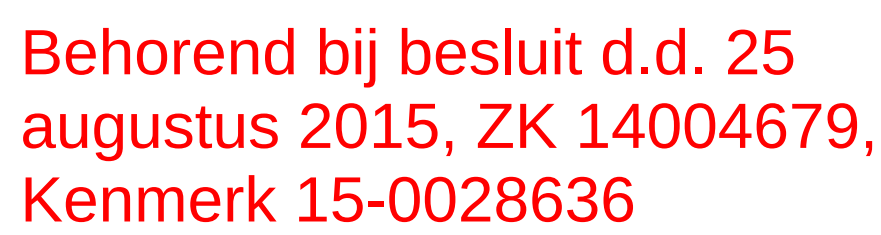


Concept


Behorend bij besluit d.d. 25
augustus 2015, ZK 14004679,
Kenmerk 15-0028636

Legenda


Algemeen

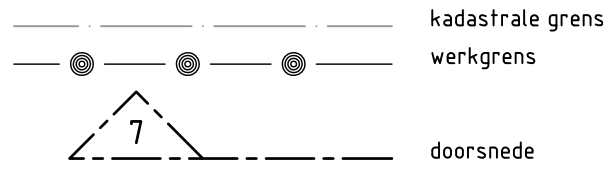


Bestaande riolering

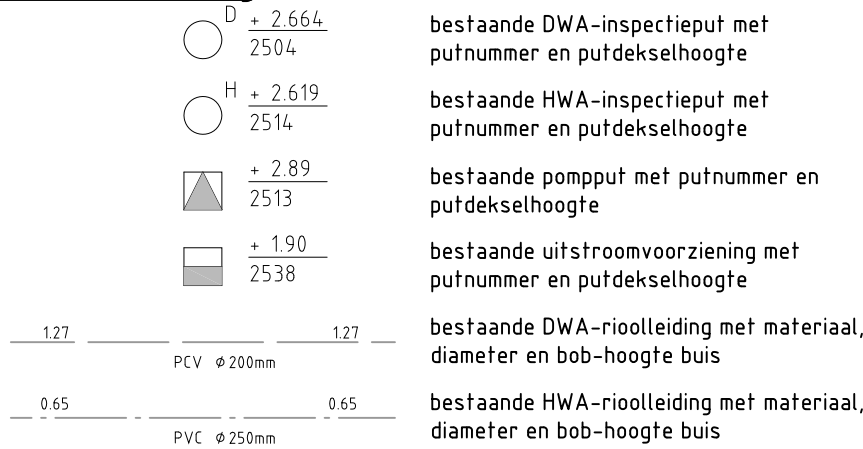


Nieuwe riolering

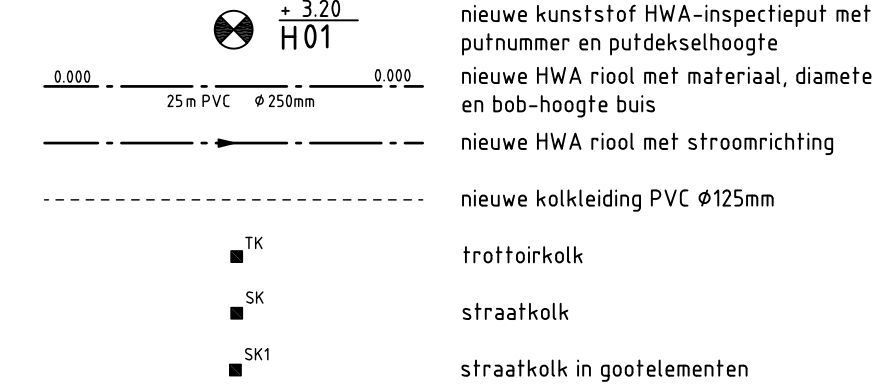


Overzicht

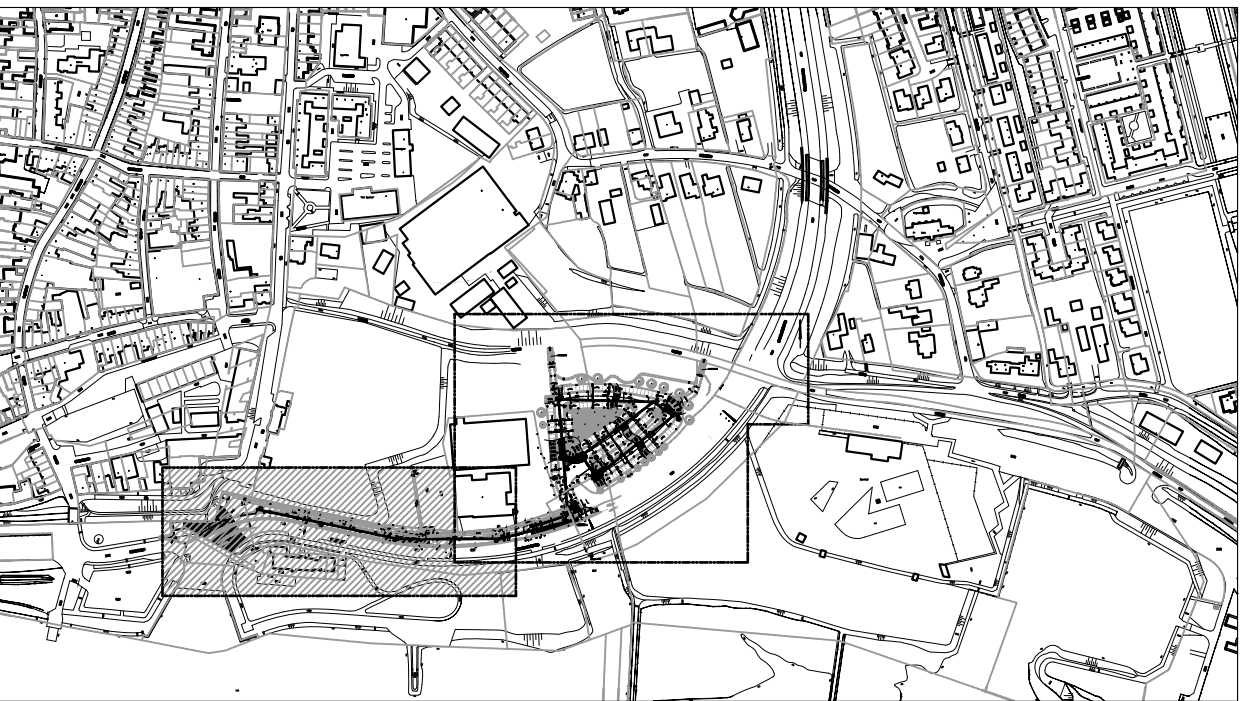

maten in meters, tenzij anders vermeld hoogtematen in meters t.o.v. N.A.P.									
ADCIM Adviesbureau voor Civiele techniek, Infrastructuur en Milieu									
Rembrandtlaan 650 3362 AW Sliedrecht Telefoon (0184) 677500 Telefax (0184) 677790									
Concept									
Project Ontwerp parkeerterrein N216 nabij G.J. van Heuven Goedhart-Weg									
Opdrachtgever Gemeente Schoonhoven									
Onderdeel Situatie te maken werk									
Riolering blad 1									
Rev.	Wijziging	Dat.	Get.	Acc.	Projectnummer	Tekeningnummer	Formaat		

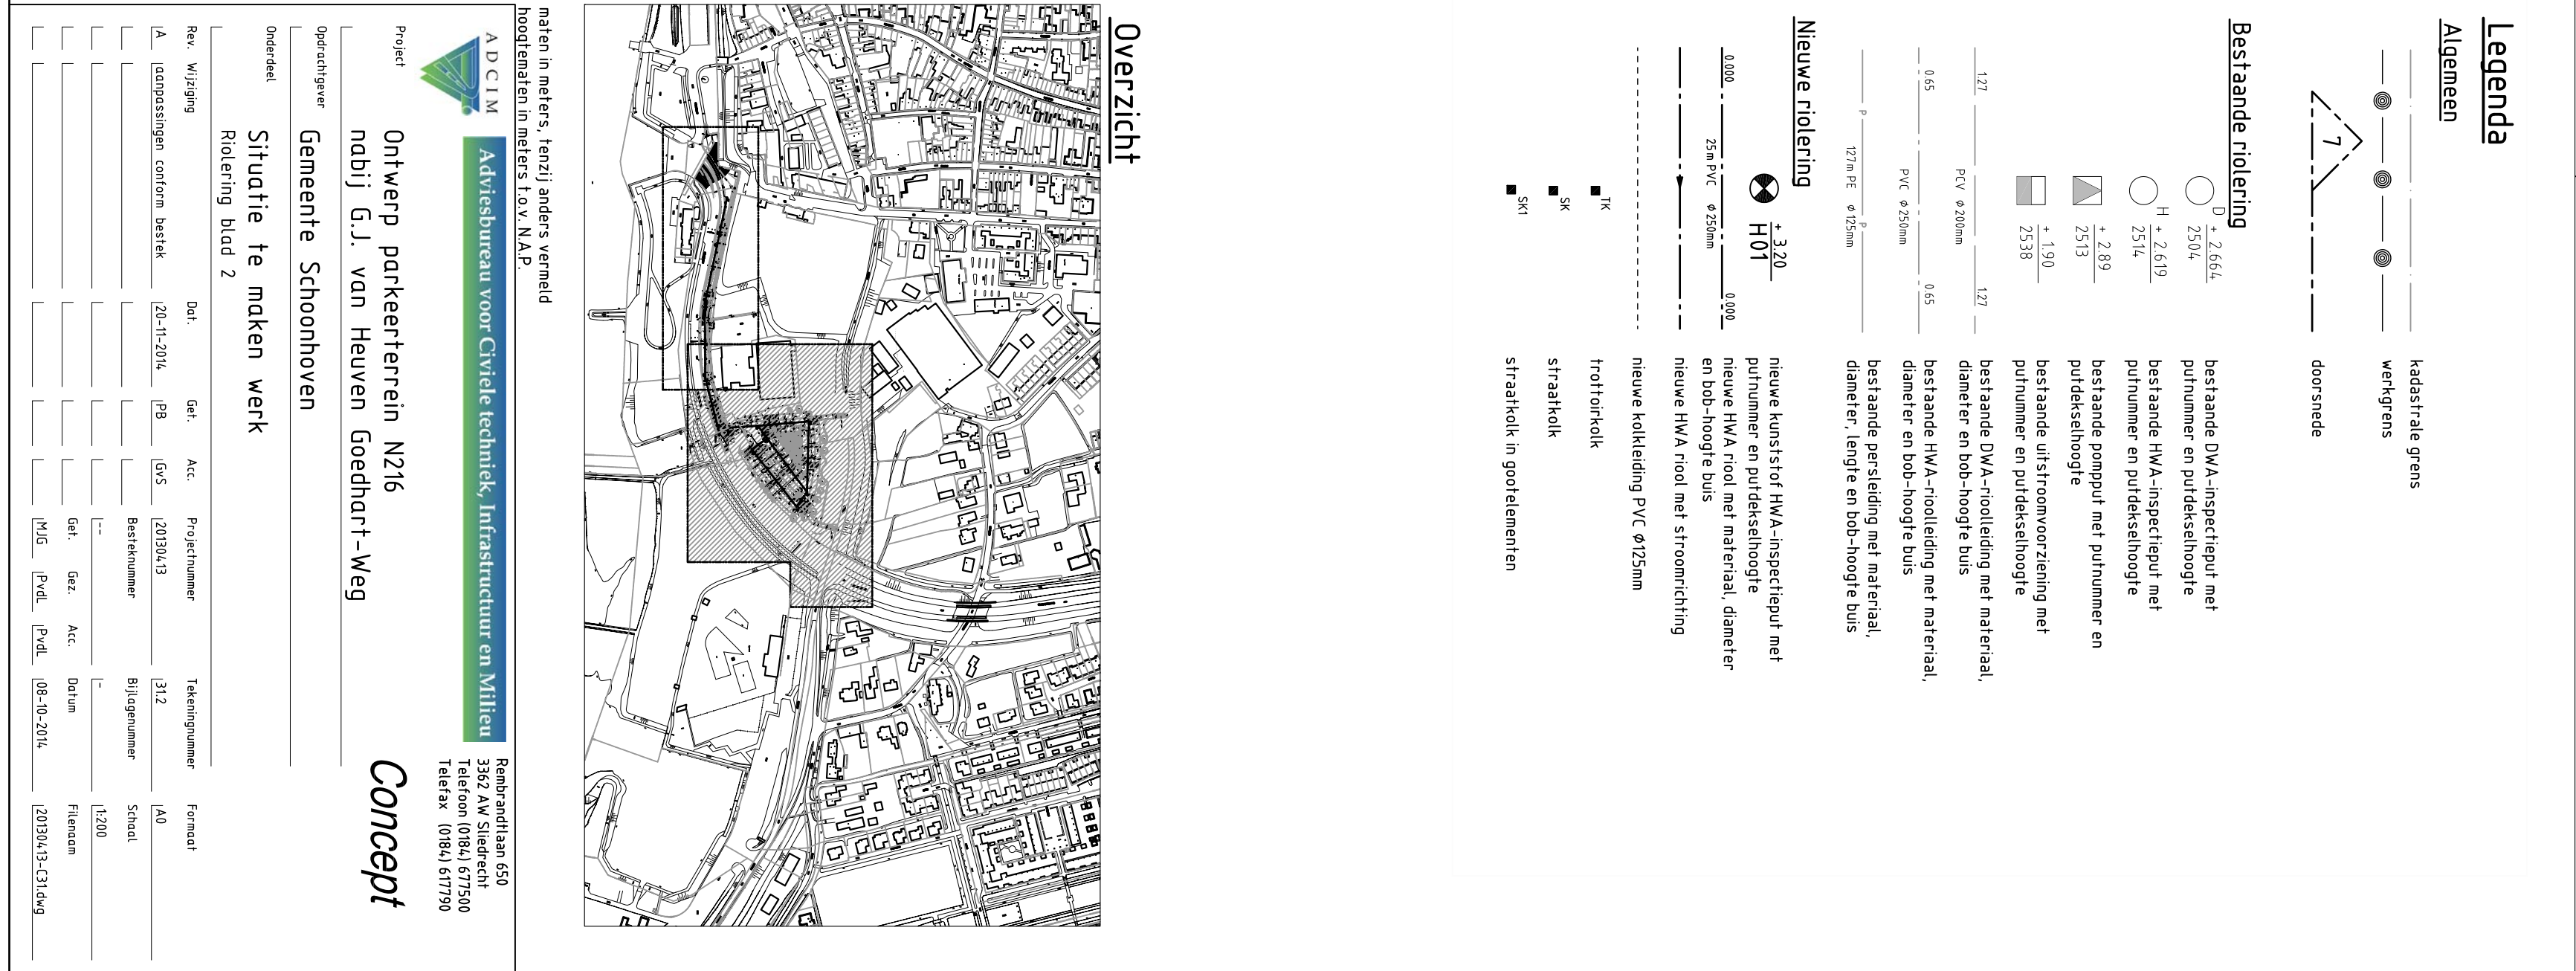


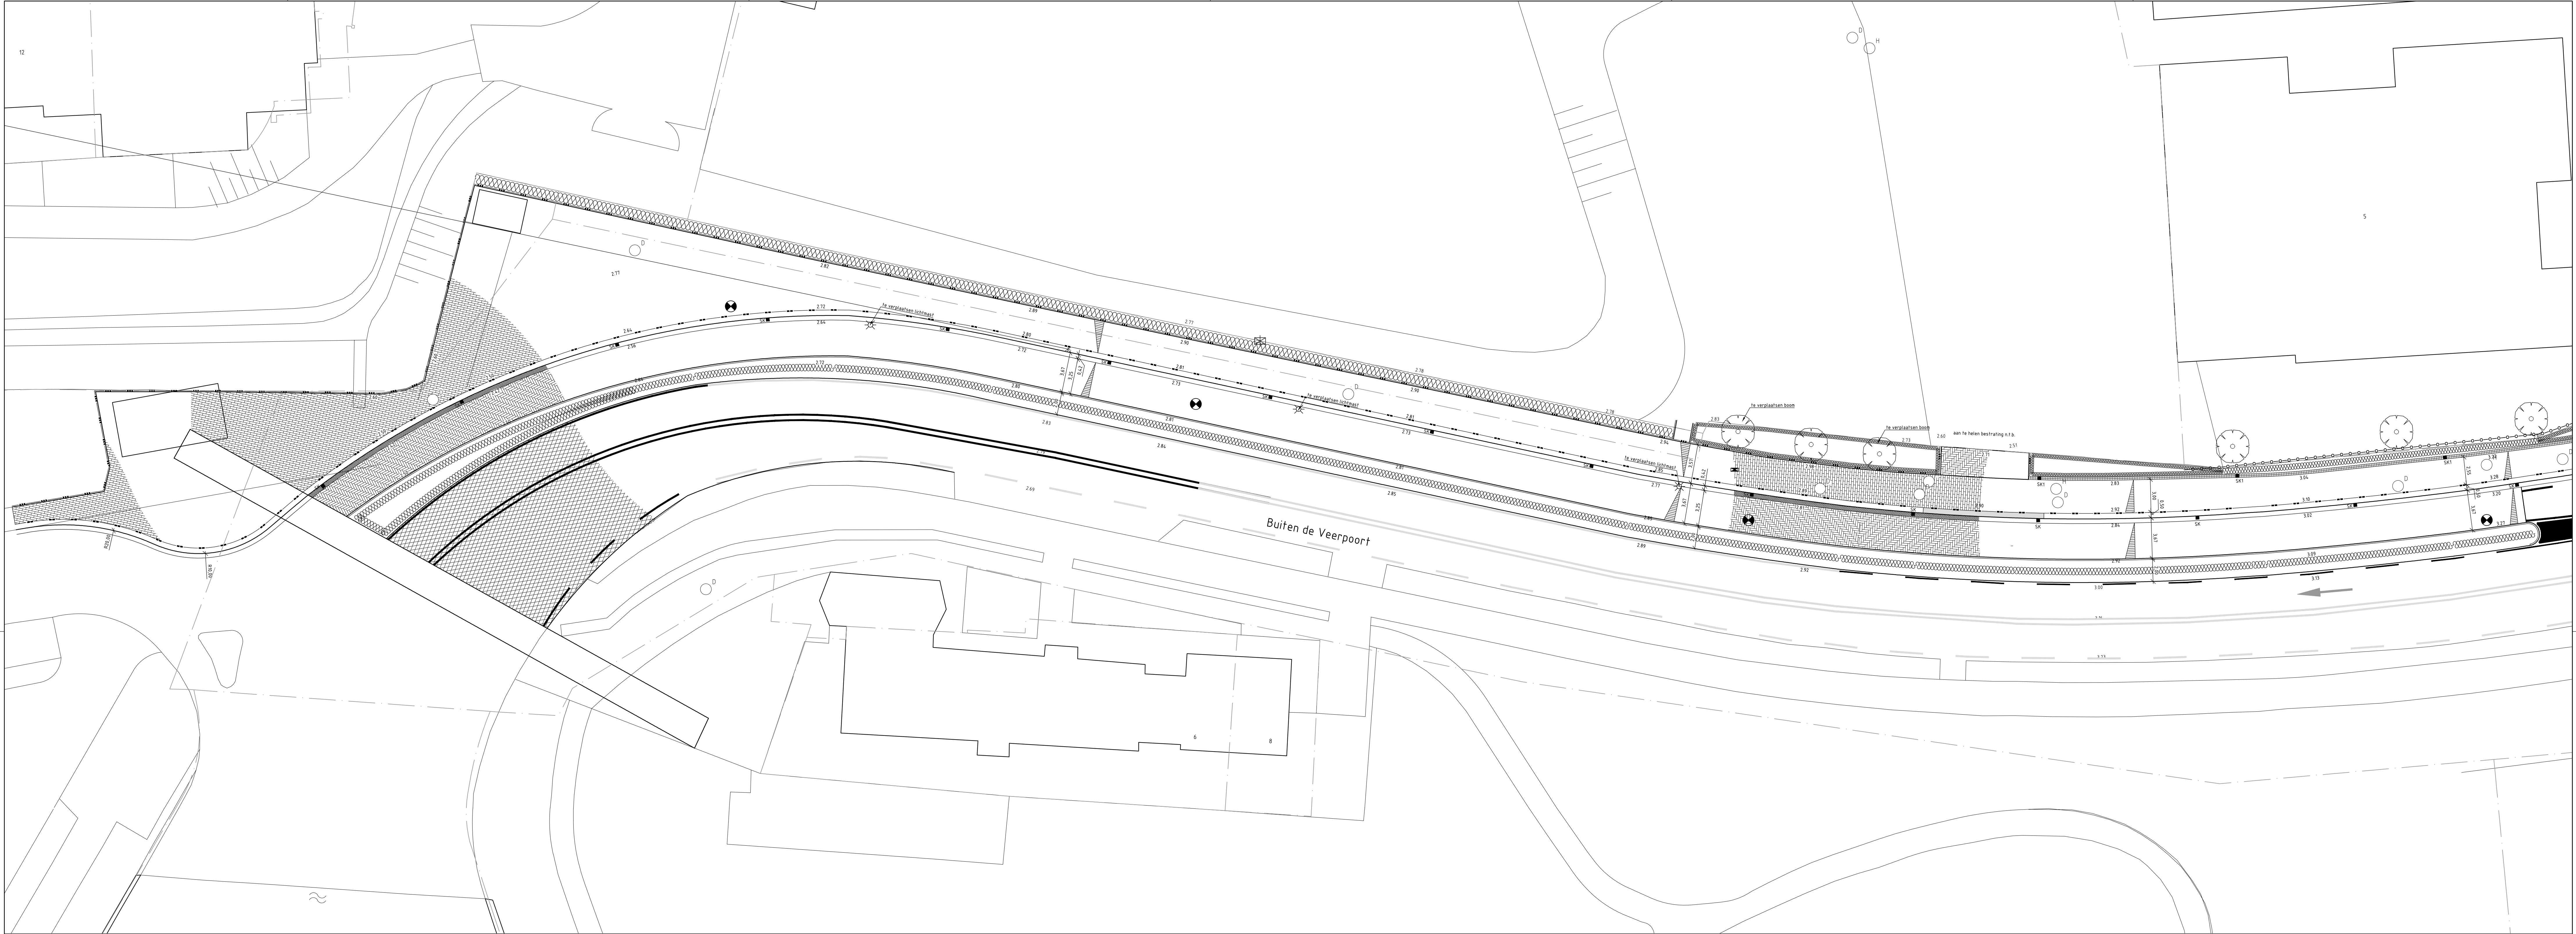


Behorend bij besluit d.d. 25
augustus 2015, ZK 14004679,
Kenmerk 15-0028636

Legenda



Algemeen

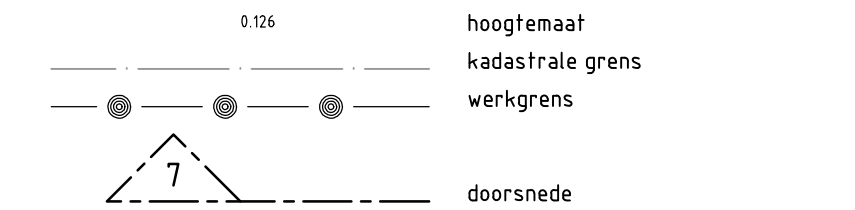



Diversen

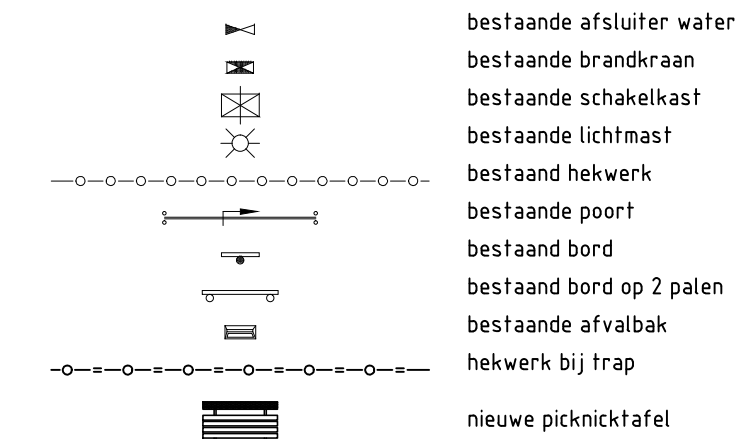

Verhardingen

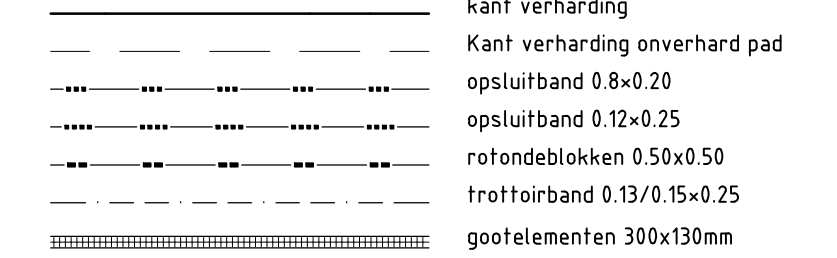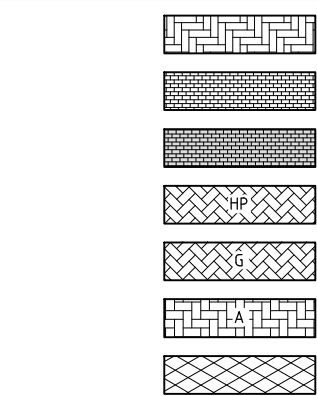


Groen

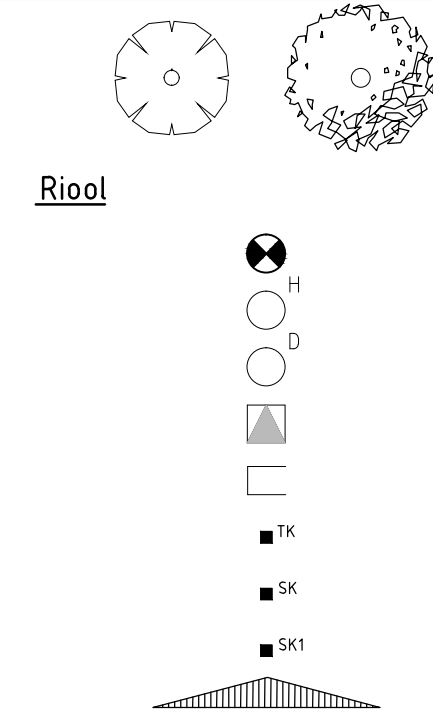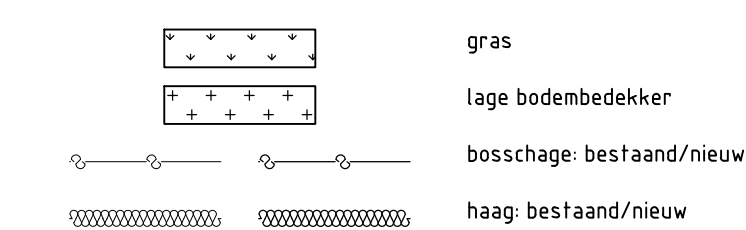


- boom: bestaand/nieuw
- nieuwe HWA rioolinspectie put
- bestaande HWA rioolinspectie put
- bestaande DWA rioolinspectie put
- bestaande pomput
- bestaande uitstroomvoorziening
- trottoirkoek
- straatkoek
- straatkoek in gootelementen
- afwateringsprofiel

Overzicht

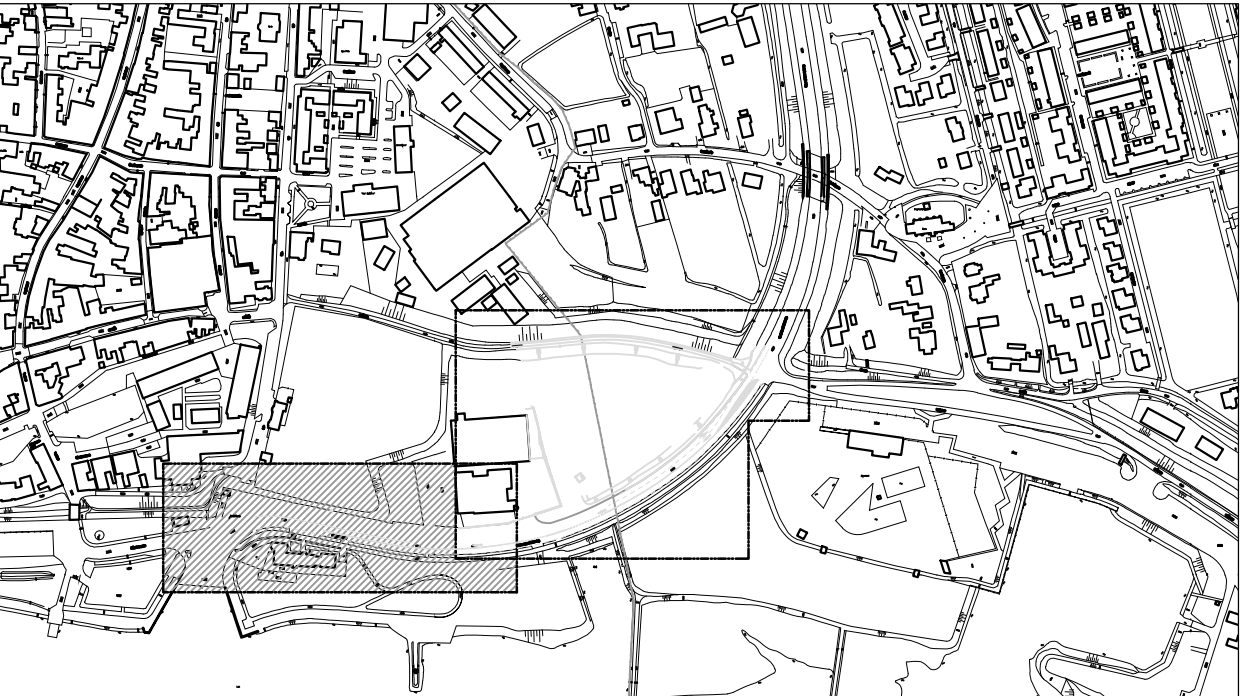

maten in meters, tenzij anders vermeld hoogtematen in meters f.o.v. N.A.P.									
ADCIM Adviesbureau voor Civiele techniek, Infrastructuur en Milieu									
Rembrandtlaan 650 3362 AW Sliedrecht Telefoon 0184 677500 Telefax 0184 677700									
Definitief									
Project Ontwerp parkeerterrein N216 nabij G.J. van Heuven Goedhart-Weg									
Opdrachtgever Gemeente Schoonhoven									
Onderdeel Situatie te maken werk Verhardingen blad 1									
Rev.	Wijziging	Dat.	Get.	Acc.	Projectnummer	Tekeningnummer	Formaat		
A	opmerkingen vanuit provincie	20-02-2015	PB	GvS	20108413	30.1	A4		
B	aanp. nav. overleg Provincie	16-04-2015	GvS	GvS	Besteknummer	Bijlagennummer	Schaal		
C	aanp. nav. overleg Provincie	07-05-2015	GvS	GvS			1:200		
D	doorgetr. streep nabij uitvoergr.	08-05-2015	GvS	GvS	Get.	Acc.	Datum		
					PB	GvS	21-10-2015	20108413-030.dwg	

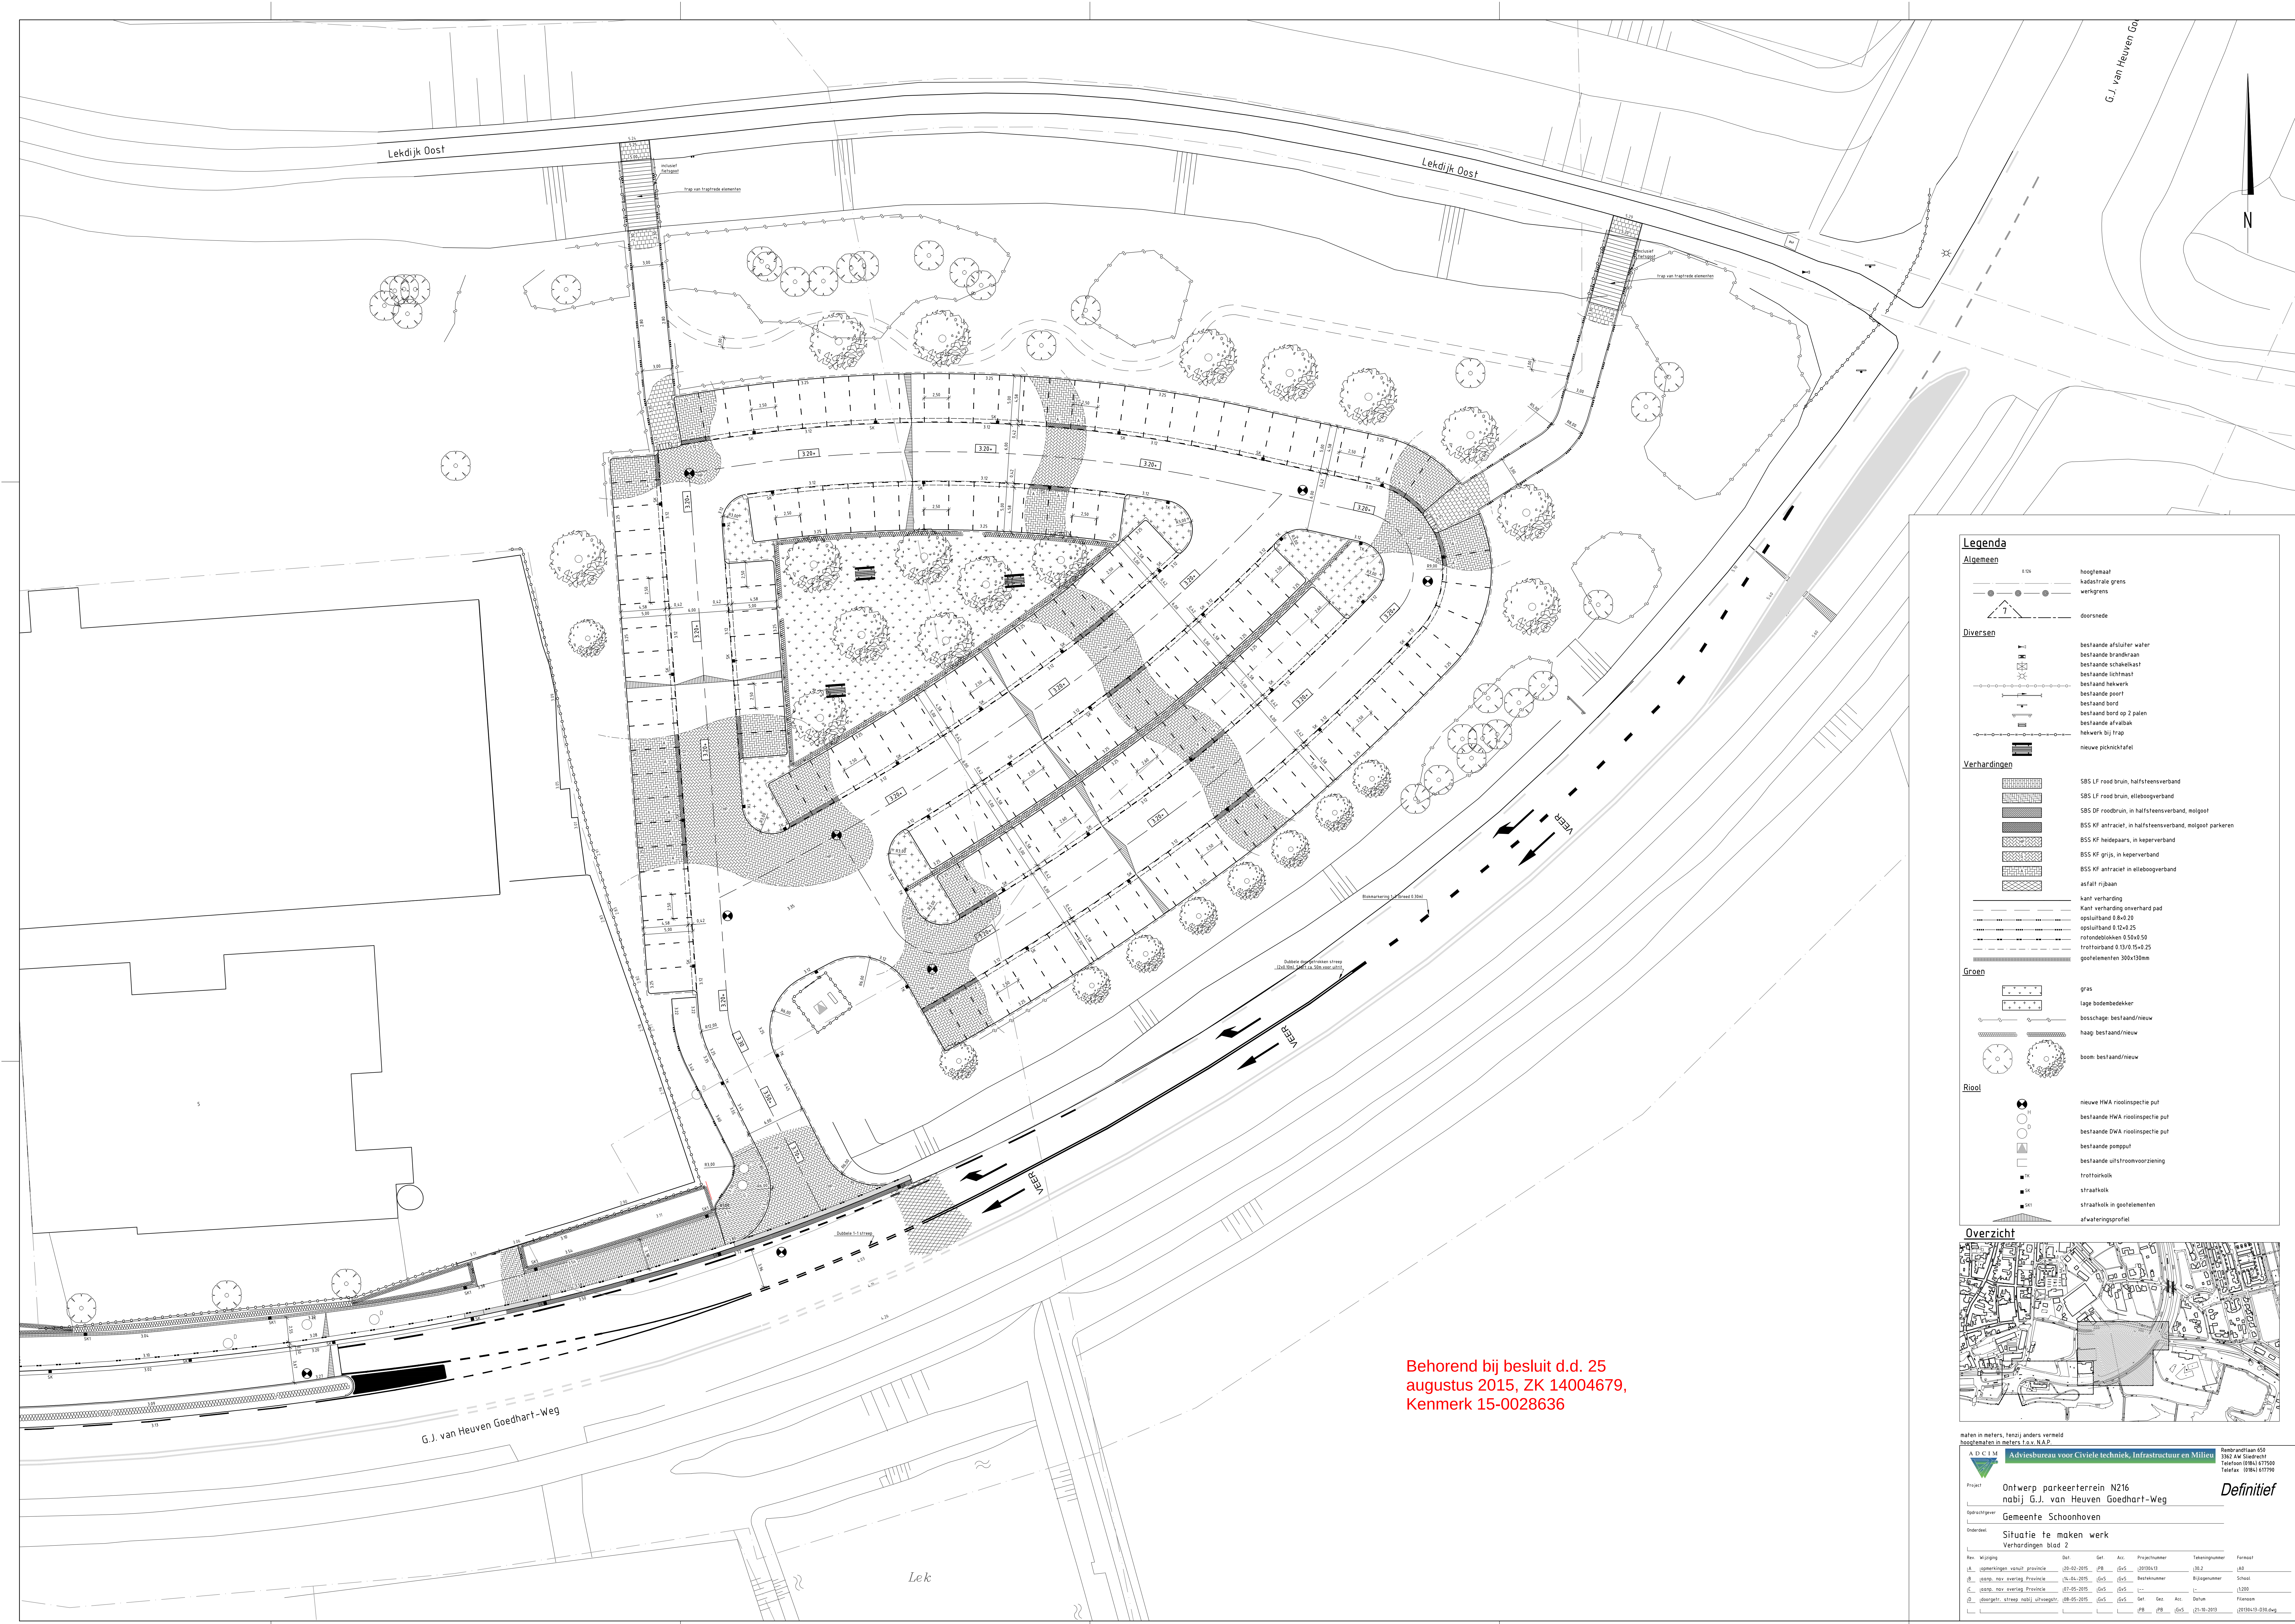

Behorend bij besluit d.d. 25
augustus 2015, ZK 14004679,
Kenmerk 15-0028636

Legenda

Algemeen

hoogtemaat

kadastrale grens

verlgrens

doorsnede

Diversen

bestaande afsluiter water

bestaande brandkraan

bestaande schakelkast

bestaande ichtmas

bestaande poort

bestaand bord

bestaand bord op 2 palen

bestaande afvalbak

bestaand hekwerk bij trap

nieuwe picknicktafel

Verhardingen

SBS LF rood bruin, halfsteensverband

SBS LF rood bruin, elleboogverband

SBS OF roodbruin, in halfsteensverband, molgoot

BSS KF antraciet, in halfsteensverband, molgoot parkeren

BSS KF heidepaars, in kepperverband

BSS KF grijs, in kepperverband

BSS KF antraciet in elleboogverband

asfalt rijaan

kant verharding

kant verharding overhard pad

opsluifband 0.8x0.25

opsluifband 0.12x0.25

rolondeblokken 0.50x0.50

trietorband 0.13/0.15x0.25

gootelementen 300x100mm

Groen

gras

lage bodembedeker

boschcap: bestaand/nieuw

haag: bestaand/nieuw

boom: bestaand/nieuw

Riool

nieuwe HWA rioolinspezie put

bestaande HWA rioolinspezie put

bestaande DWA rioolinspezie put

bestaande pompput


bestaande uitslootvoorziening

trietoriskolk


straatkolik

straatkolik in gootelementen

afwateringsprofiel

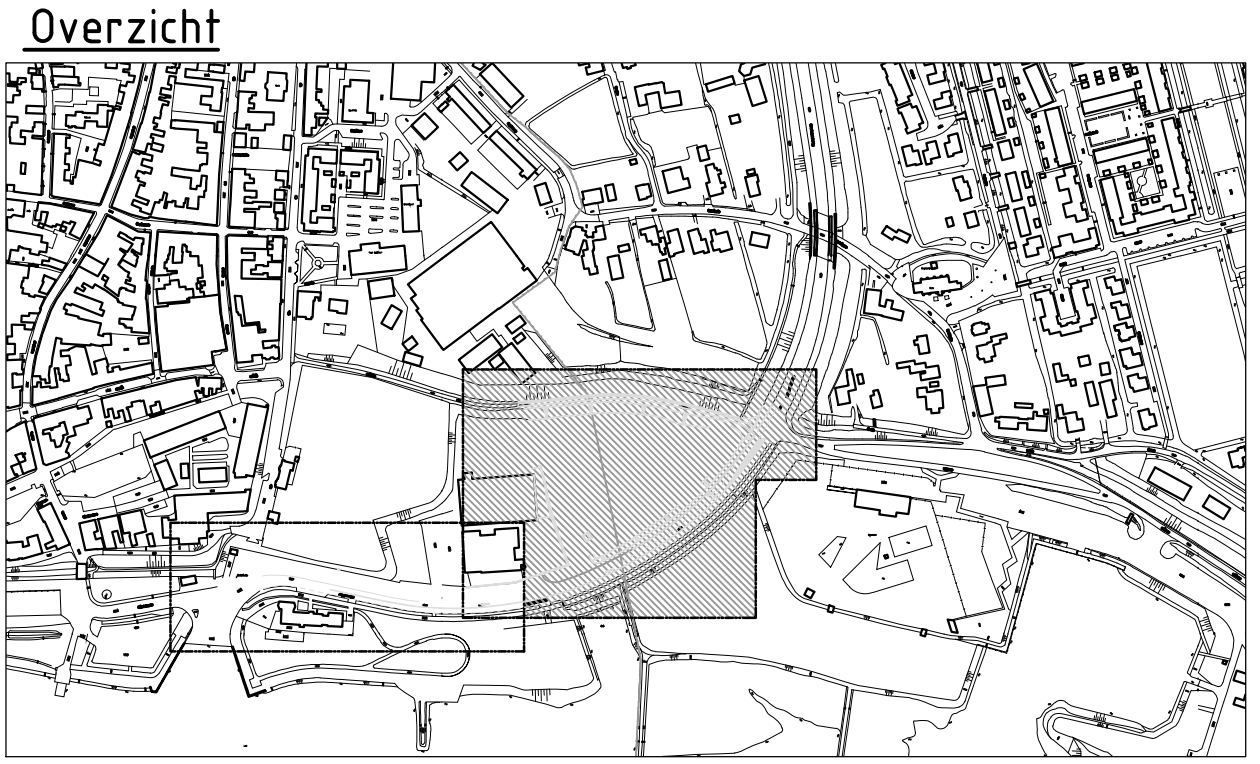

<

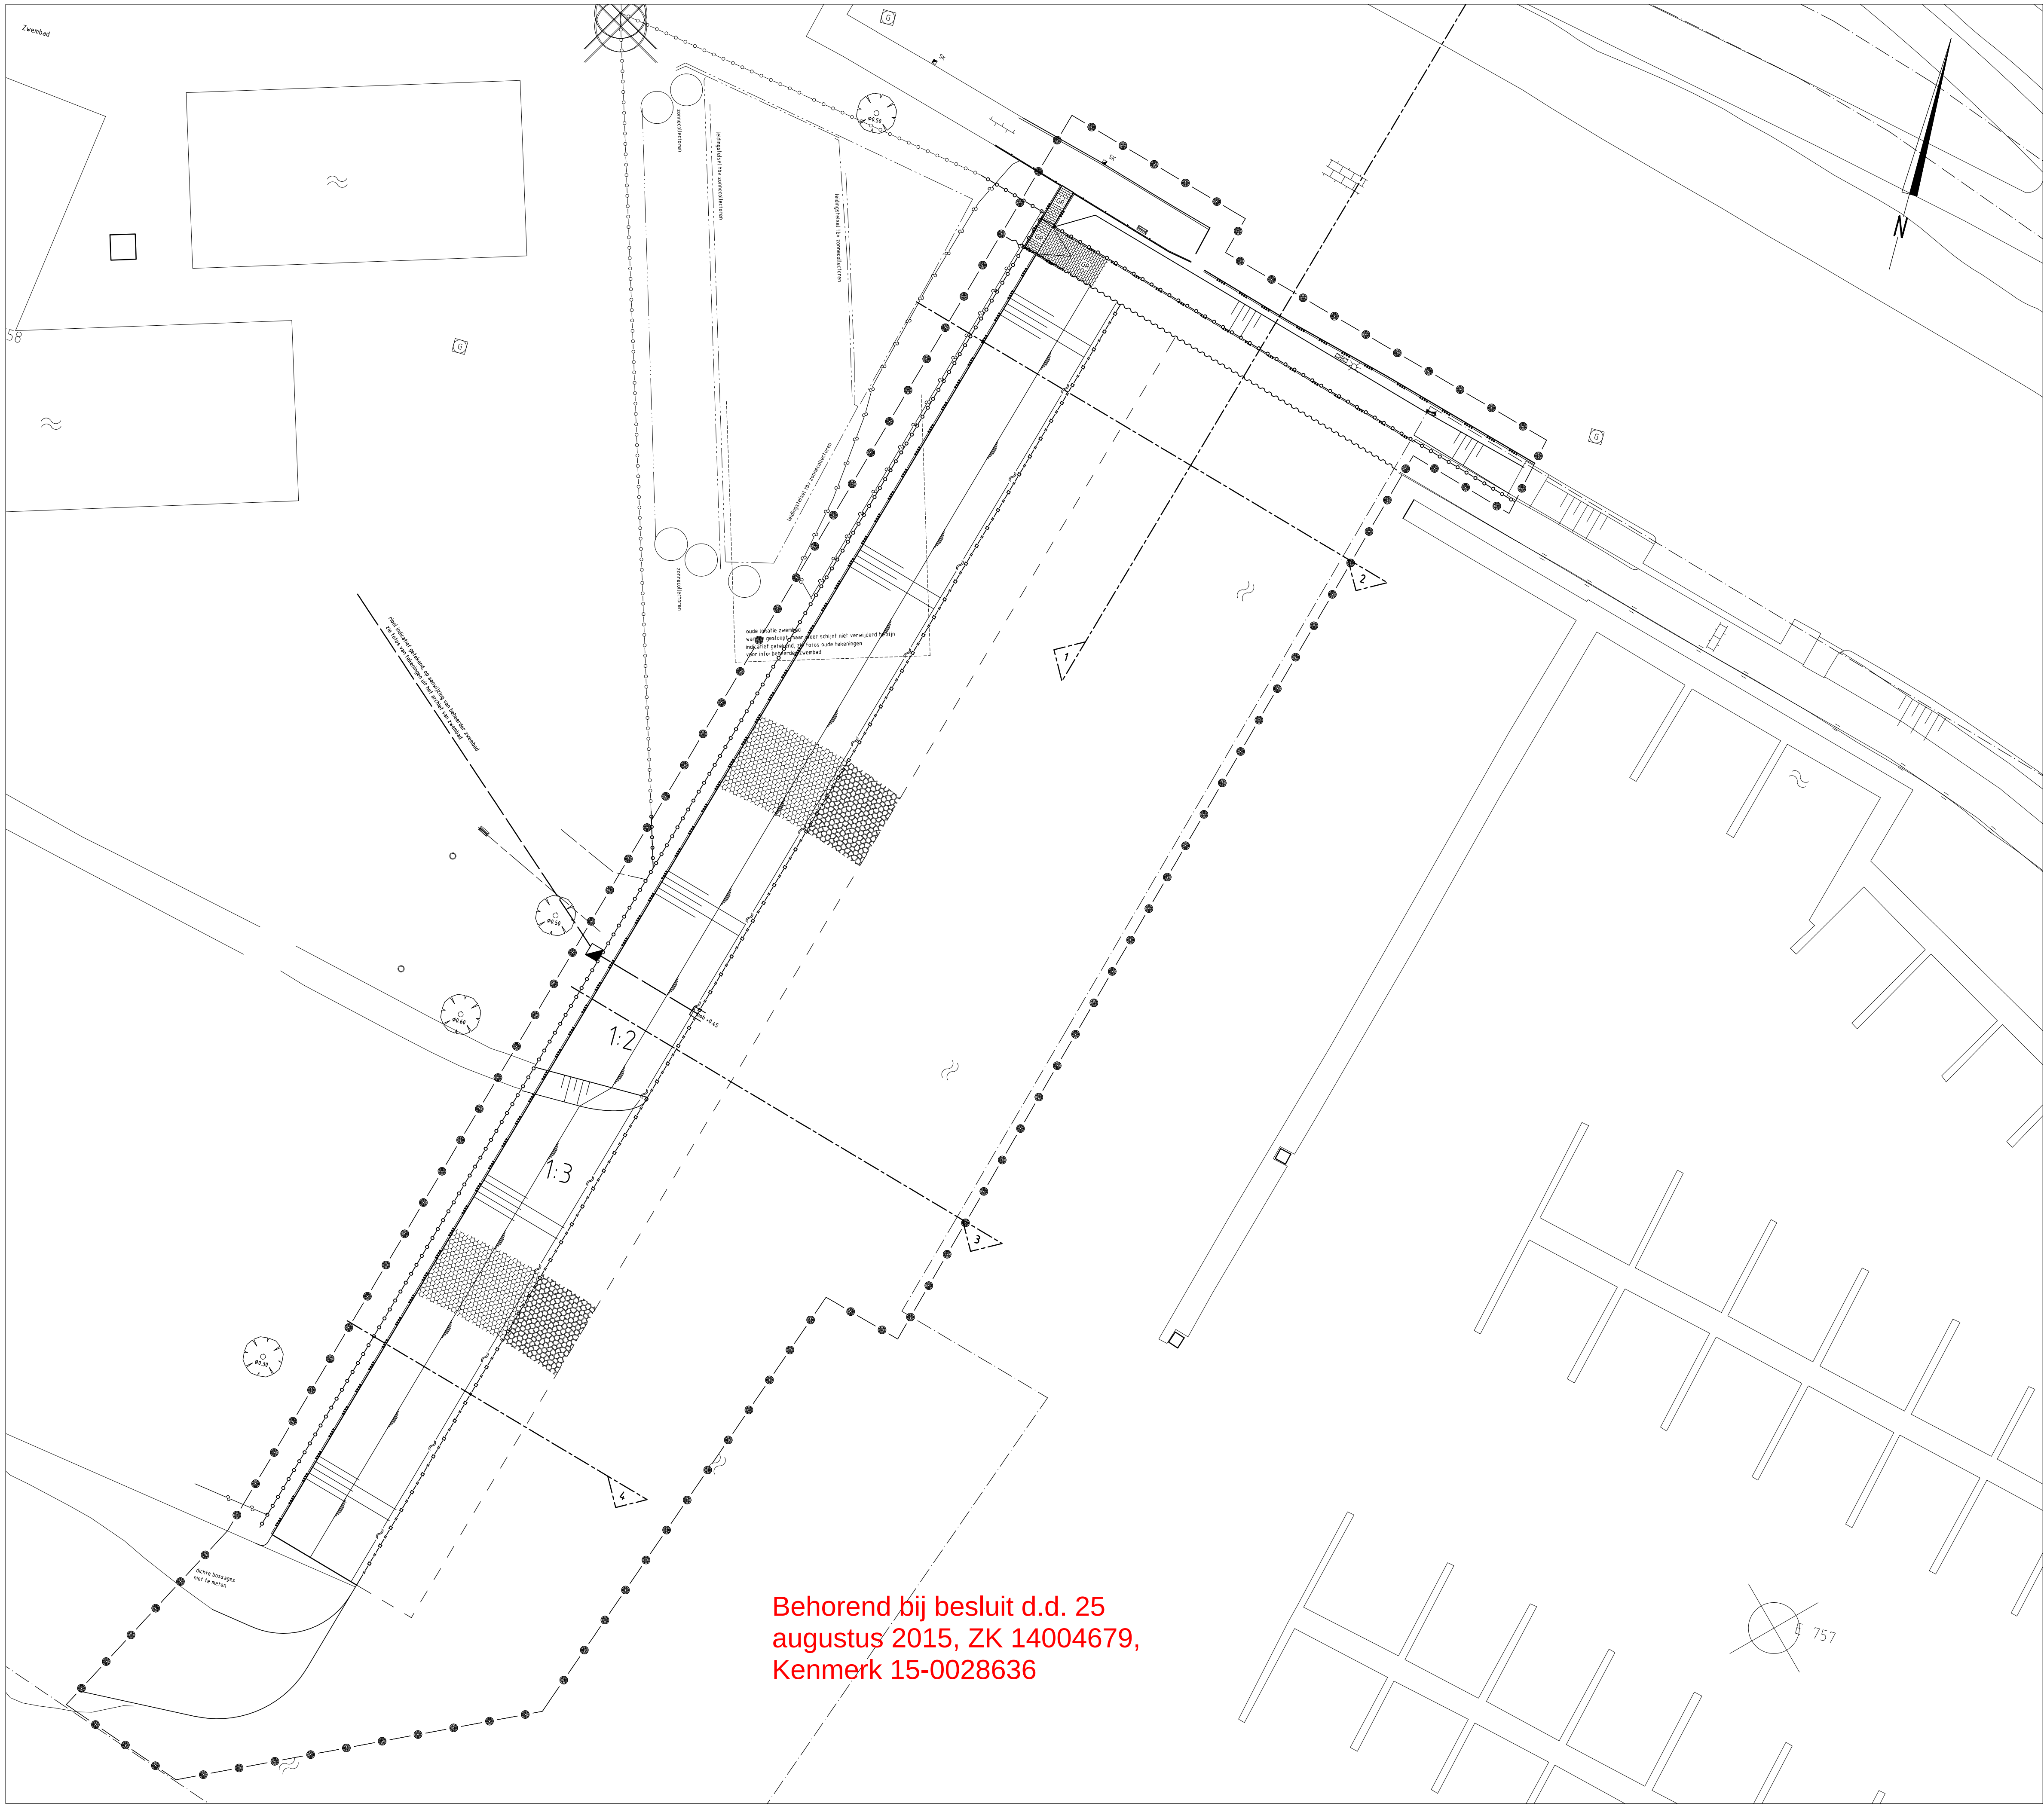

Legenda

Algemeen

- 0.00m
- hoogtemaat
- kaderfraie grens
- werkgrens
- doorsnede

Water en grondwerk


- gen. max waterstand
- gen. min waterstand
- houten damwand, dikte 50mm, en lengte plank 4.00m
- stalen damwand AZ13-700 (of gelijkwaardig)
- hekwerk
- hekwerk (poort)

Verhardingen

- zeskanttegels, dik 0.15m
- steenbestorting
- bss, kf, kl, grijs in halfsteensverband
- opsluitband 100x200mm
- opsluitband 120x250mm

Overig

- bosschage
- bestaande straatkolk
- bestaande afvalbak
- bestaande afsluiter gas
- bestaande schakelkast
- bestaande lichtmast
- bestaande rioolput
- nieuwe rioolput
- bestaande boom

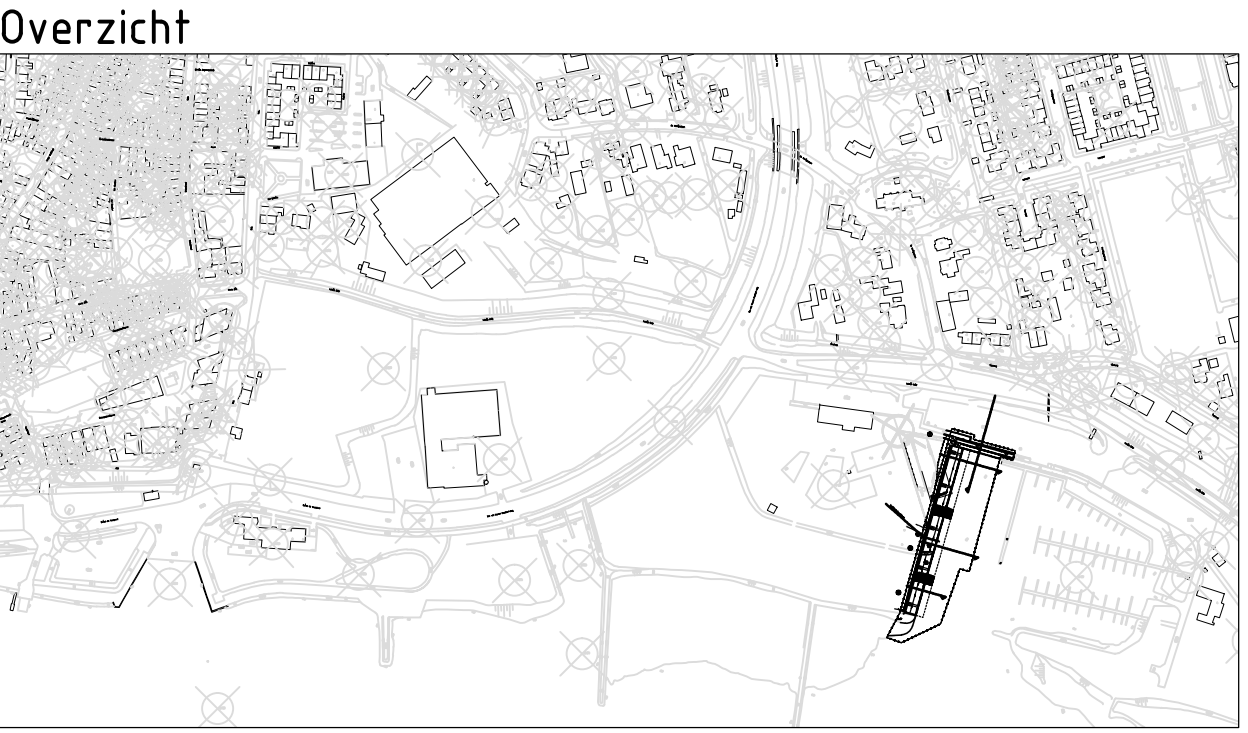

maten in meters, tenzij anders vermeld
hoogtematen in meters t.o.v. N.A.P.

ADCIM Adviesbureau voor Civiele techniek, Infrastructuur en Milieu

Rembrandtlaan 650
3362 AW Sliedrecht
Telefoon (0184) 617500
Telefax (0184) 617790

Project: Watercompensatie en uitbreiding van de jachthaven te schoonhoven

Opdrachtgever: Gemeente Schoonhoven


Onderdeel: Situatie te maken werk

Inrichting


Rev.	Wijziging	Dat.	Gel.	Acc.	Projectnummer	Tekeningnummer	Formaat
1A	Damwand verlengd	30-04-2015	GvS	GvS	20140346	30	A1
					Besteknummer	Bijlagennummer	School
					20140346-D-B-1	-	1:250
					Get.	Gez.	Acc.
					Datum	Besteknummer	Besteknummer
					PB	GvS	MrP
					17-11-2014	20140346-D30.dwg	

Definitief


Profiel 101

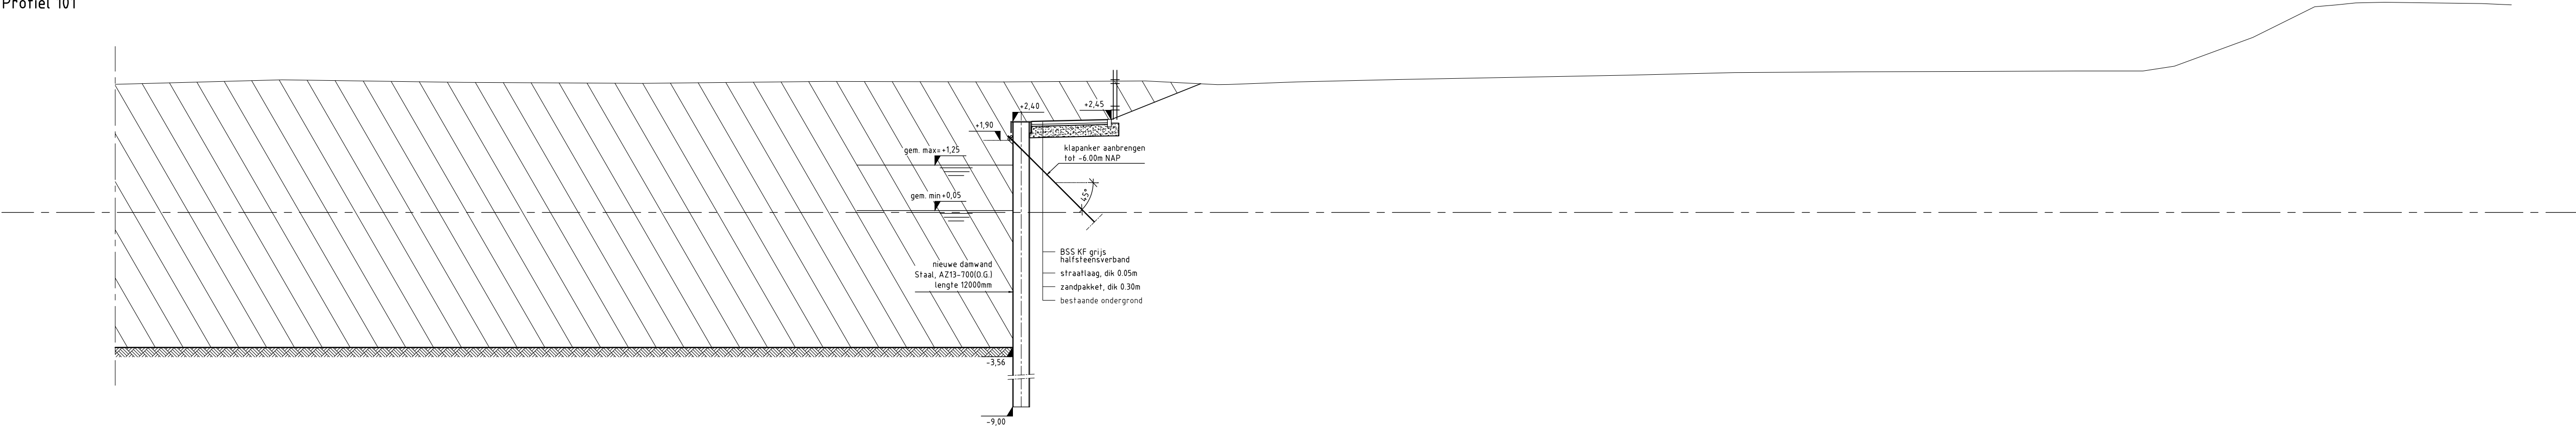


Profiel 102

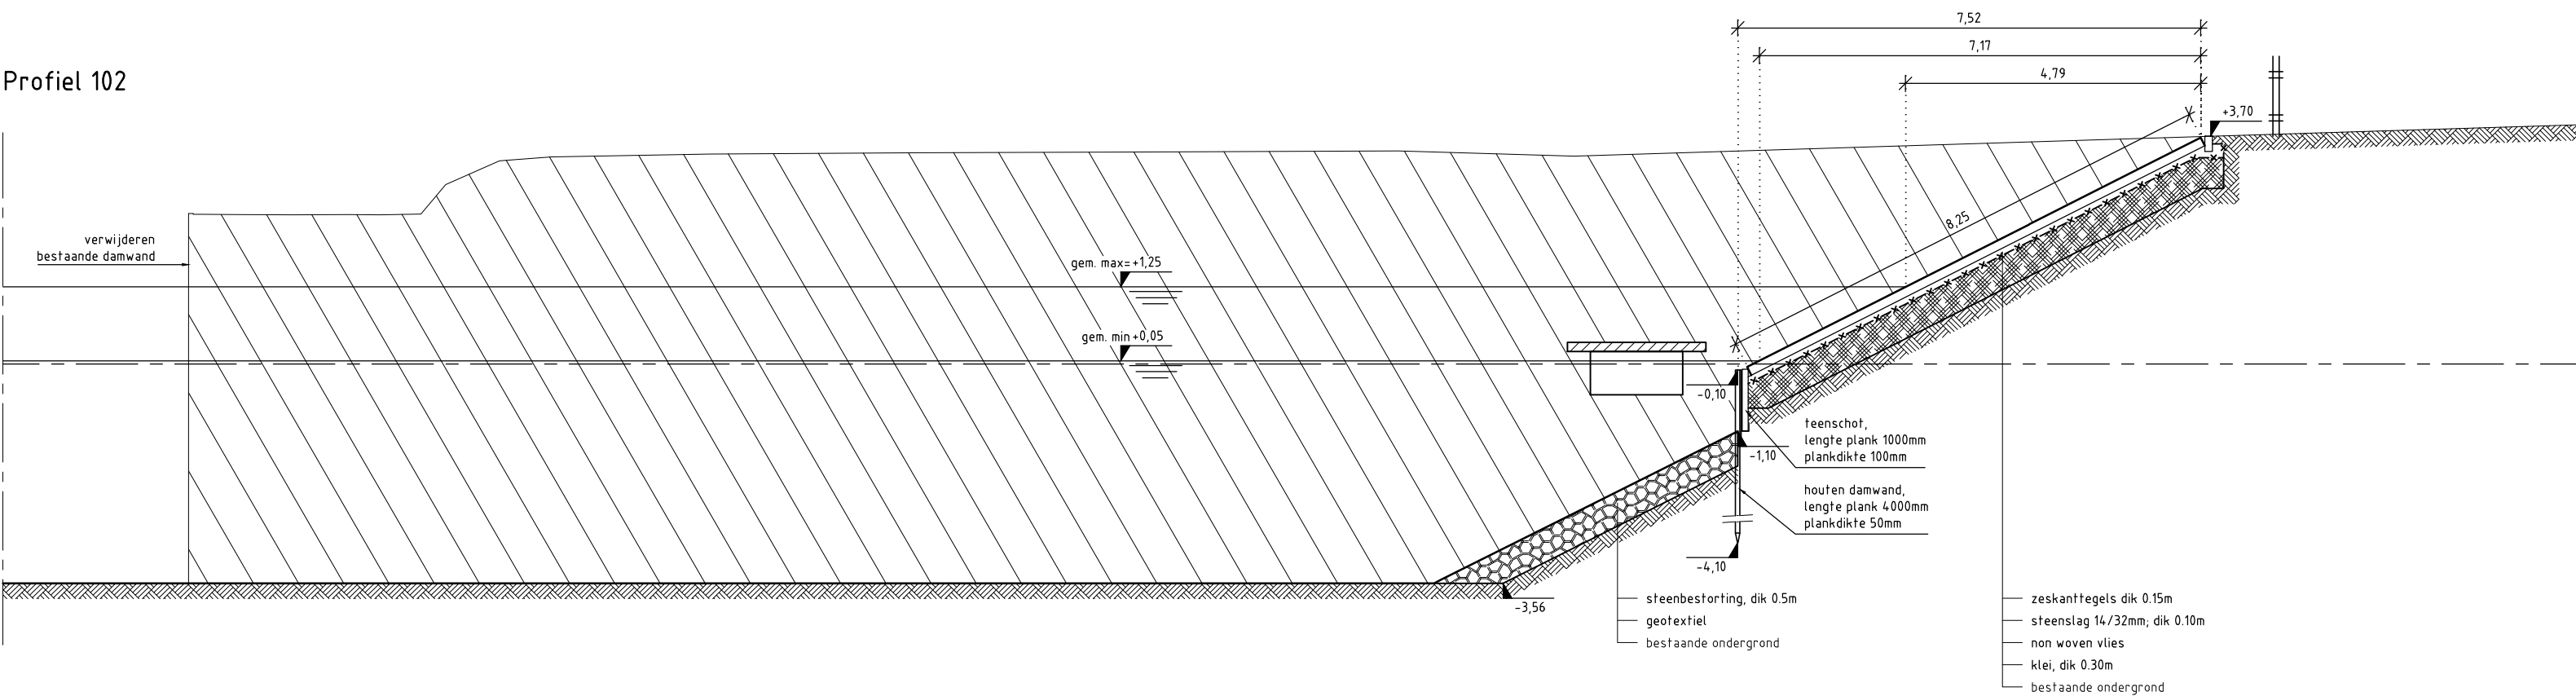

Profiel 104

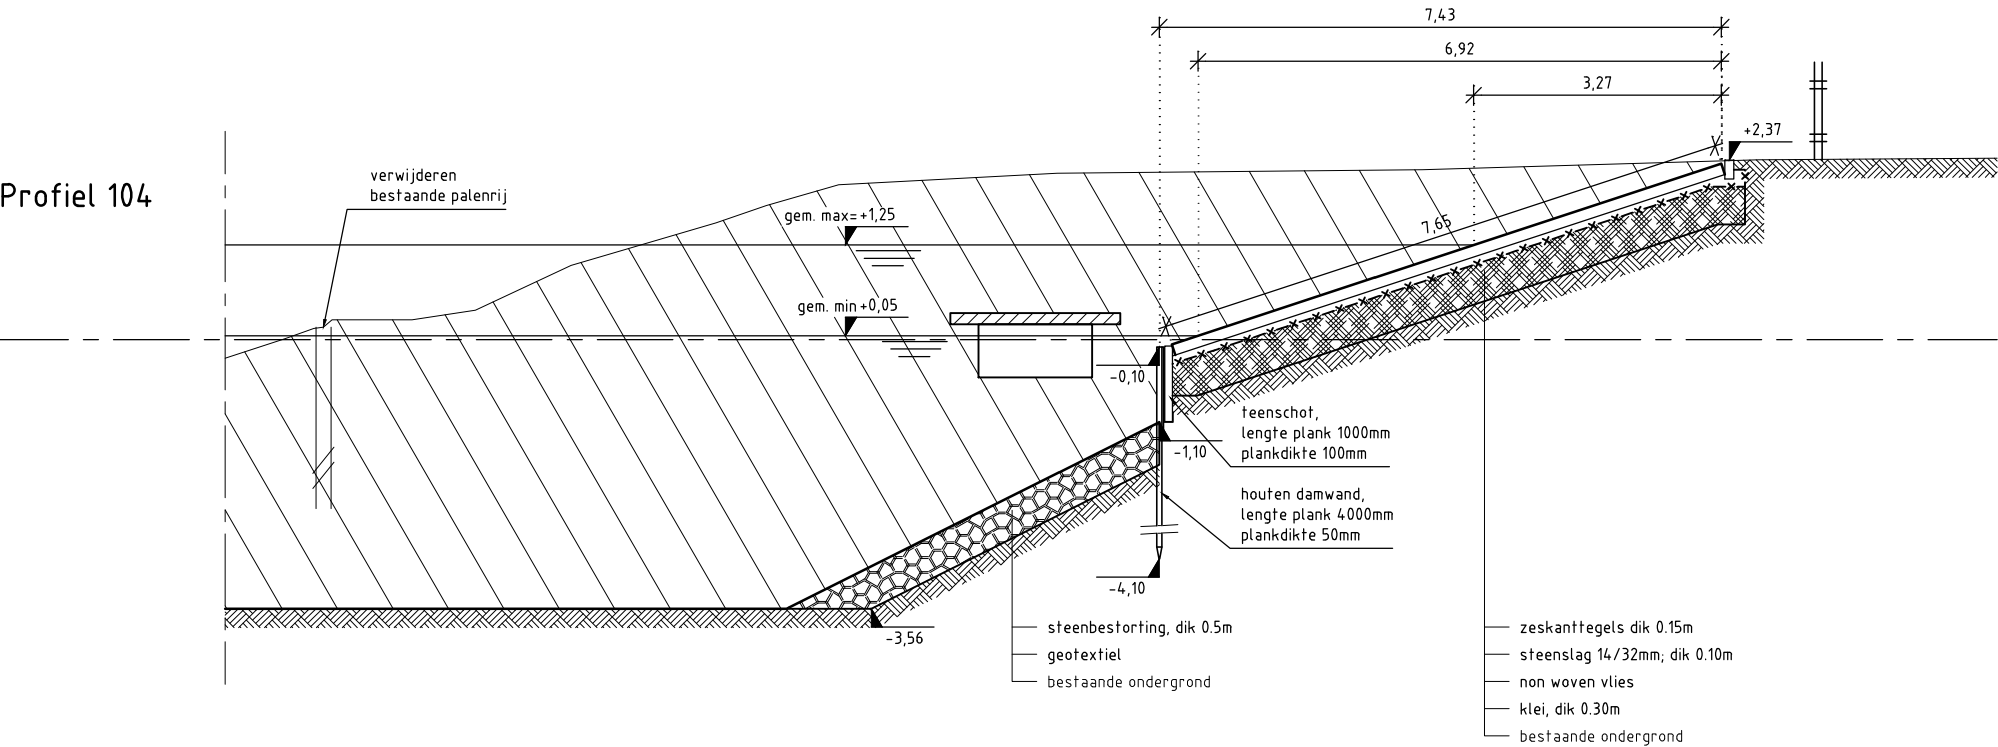

Profiel 103

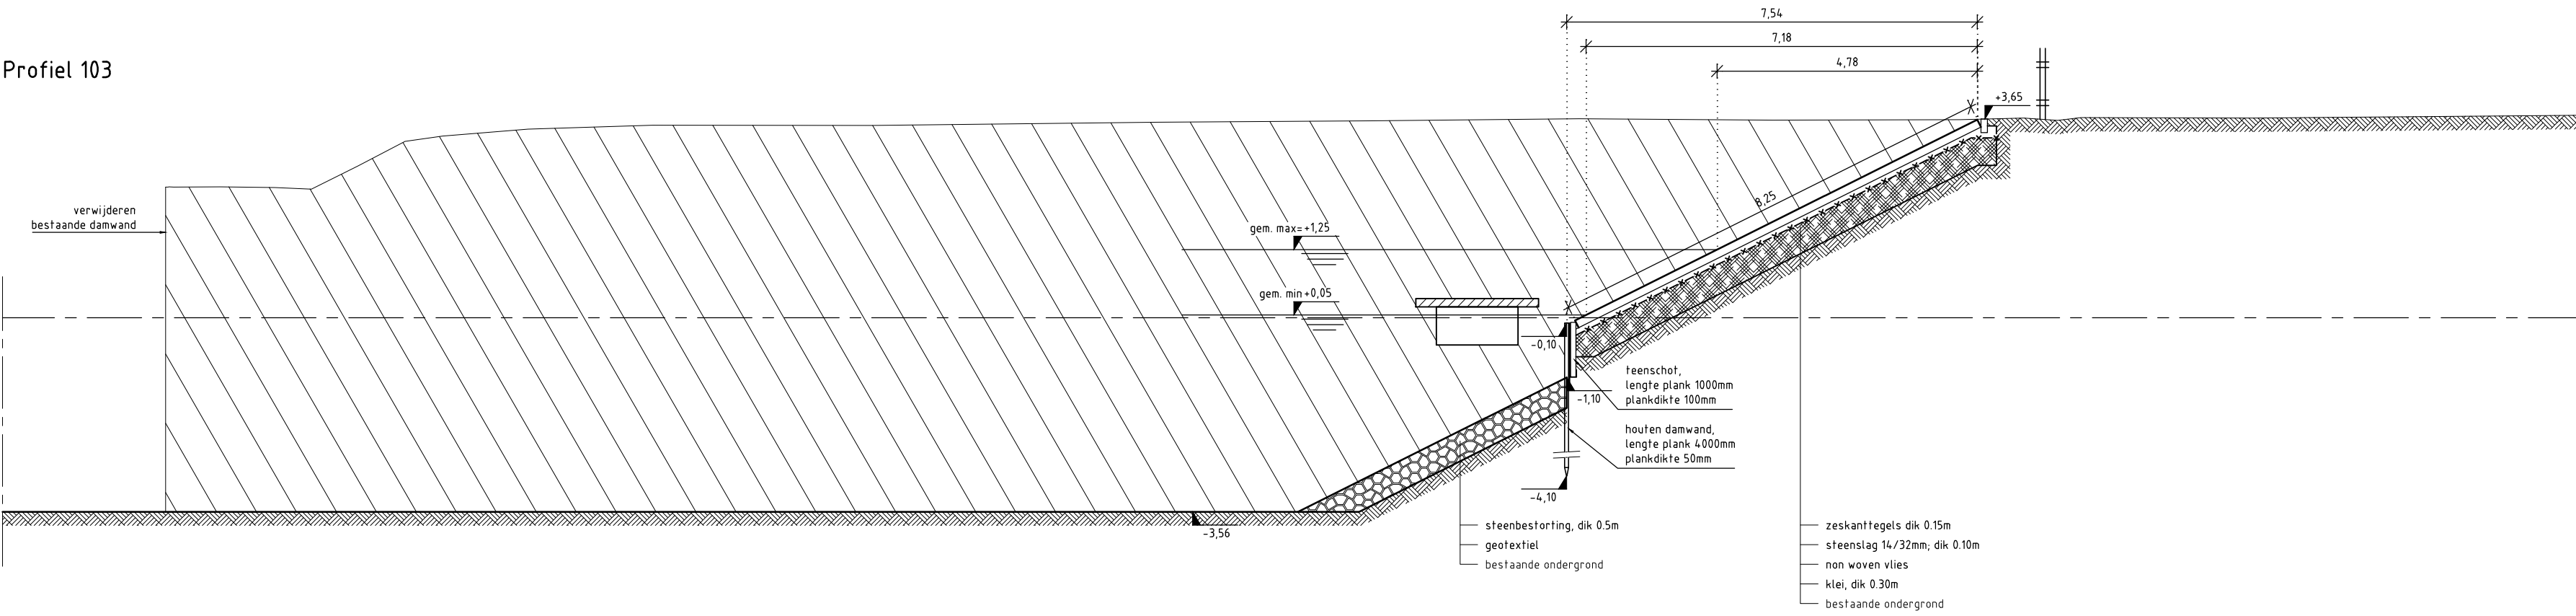

Legenda

- grond ontgraven
- klei
- ongeroerde ondergrond
- steenbestorting
- ophoogzand
- drijvende steiger
- nieuw hekwerk

Behorend bij besluit d.d. 25 augustus 2015, ZK 14004679, Kenmerk 15-0028636

maten in meters, tenzij anders vermeld
hoogtematen in meters t.o.v. N.A.P.

A D C I M Adviesbureau voor Civiele techniek, Infrastructuur en Milieu
Rembrandtlaan 650
3362 AW Sliedrecht
Telefoon (0184) 677500
Telefax (0184) 617790




Project: watercompensatie en uitbreiding van de jachthaven te schoonhoven
Opdrachtgever: Gemeente Schoonhoven
Onderdeel: Profielen te maken werk
Inrichting

Definitief


Rev.	Wijziging	Dat.	Get.	Acc.	Projectnummer	Tekeningnummer	Formaat
A	Damwandlengte aangepast	09-04-2015	GvS	GvS	(2014)0346	140	A1
					Besteknummer	Bijlagennummer	Schaal
					(2014)0346-D-B-1	1	1:100
					Get.	Gez.	Acc.
					GvS	GvS	MvP
					(17-11-2014	(2014)0346-D4.0.dwg	



Rev.	Wijziging	Dat.	Get.	Acc.	Projectnummer	Tekeningnummer	Format
_		_	_	_	(2014)0346	/10	A1
_		_	_	_	Betekennummer	Bijagenummer	Schaal
_		_	_	_	(2014)0346-0-B-1	-	1:250
			Get.	Gez.	Acc.	Datum	Filenam
			GvS	GvS	MvP	17-10-2014	(2014)0346-V10-W10.dwg

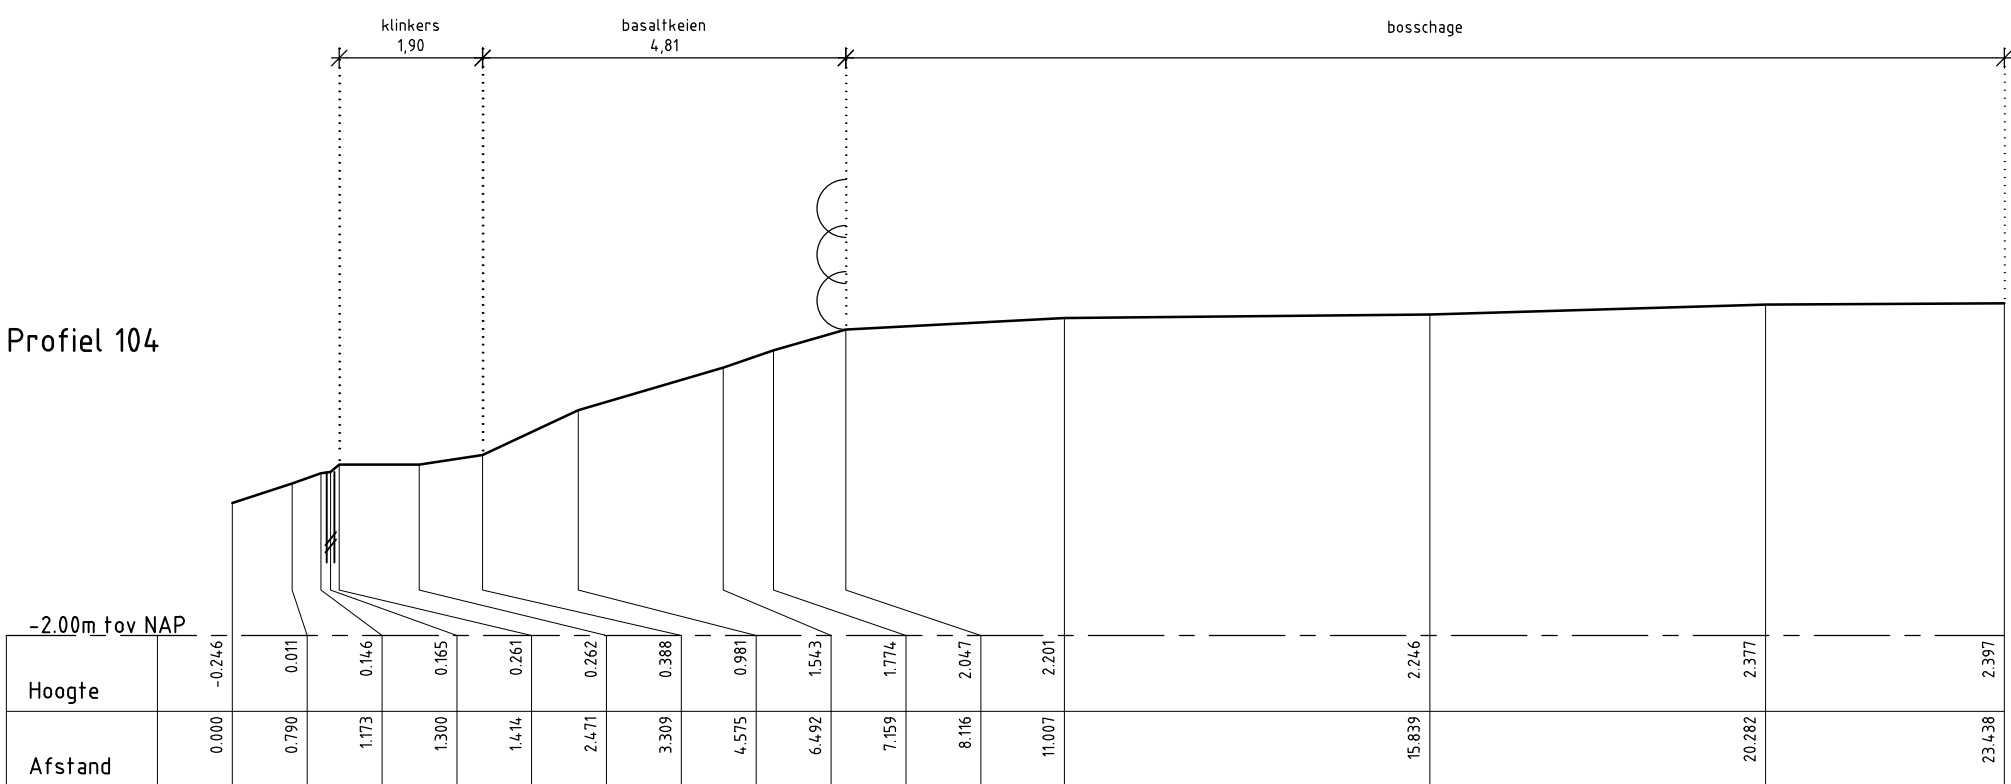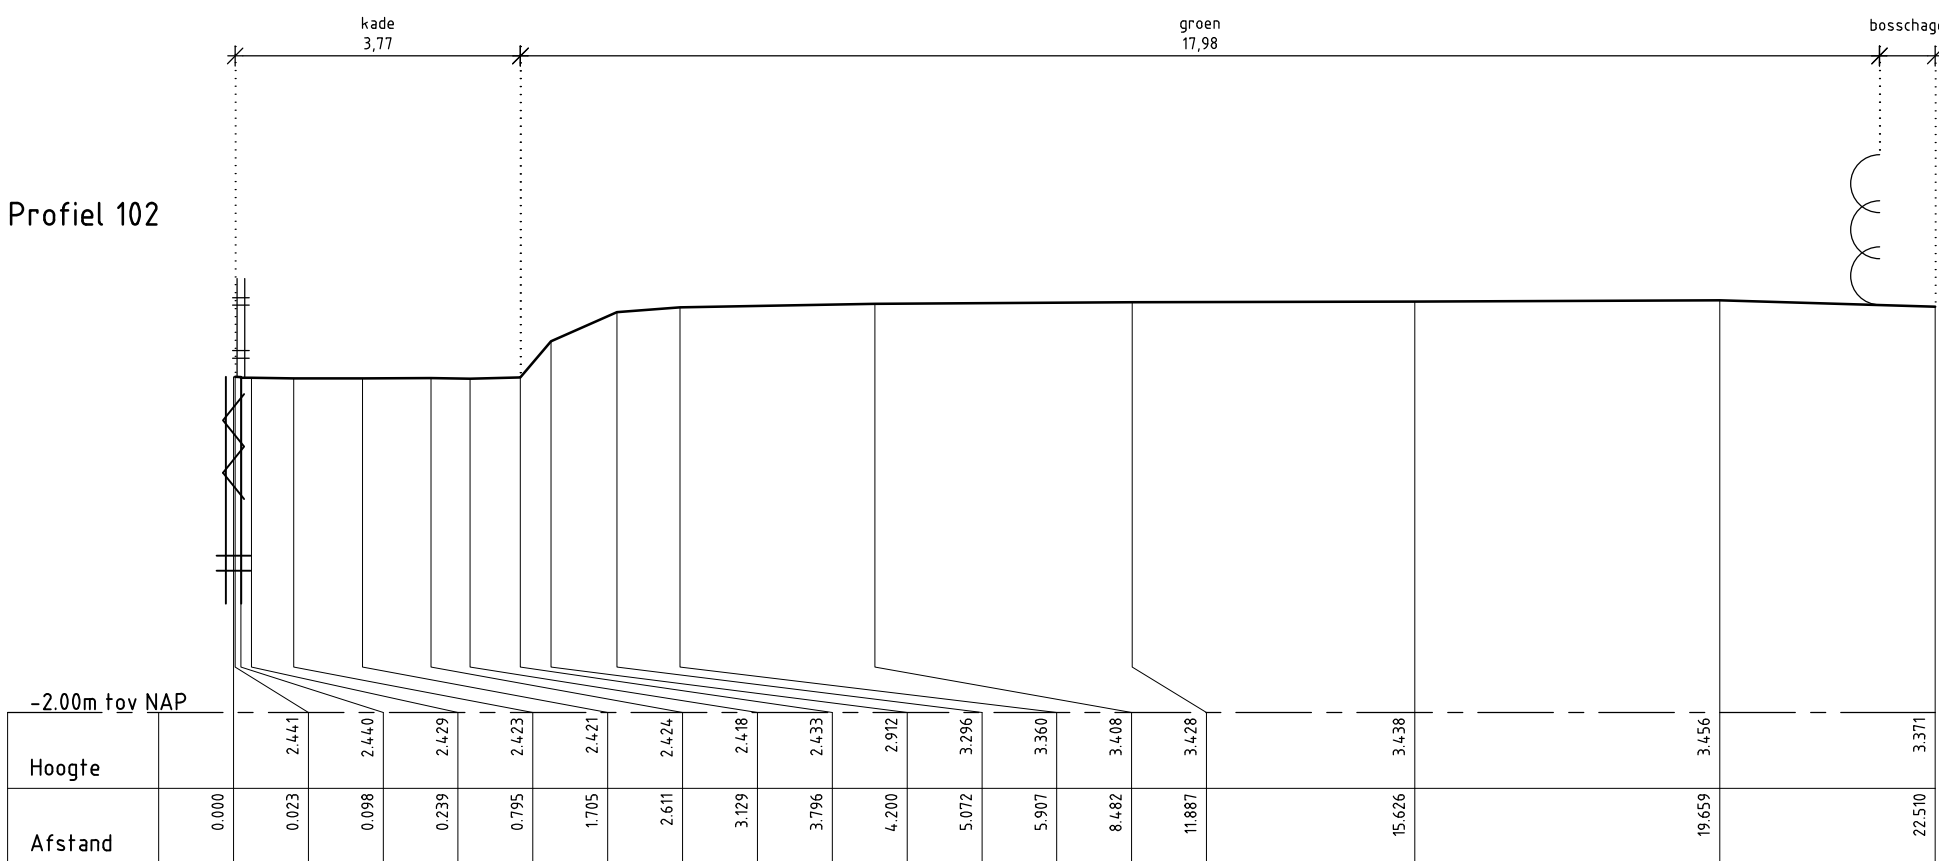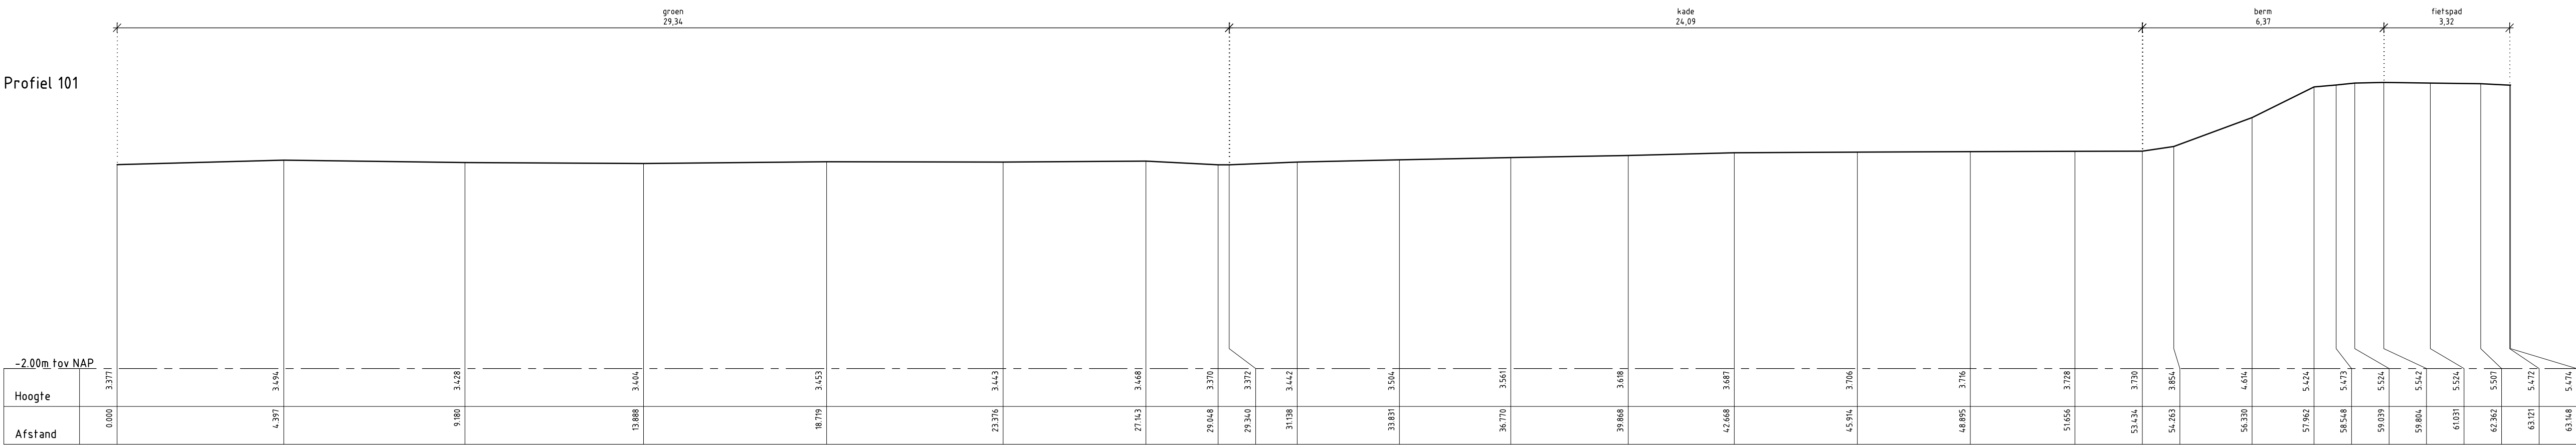

Legenda

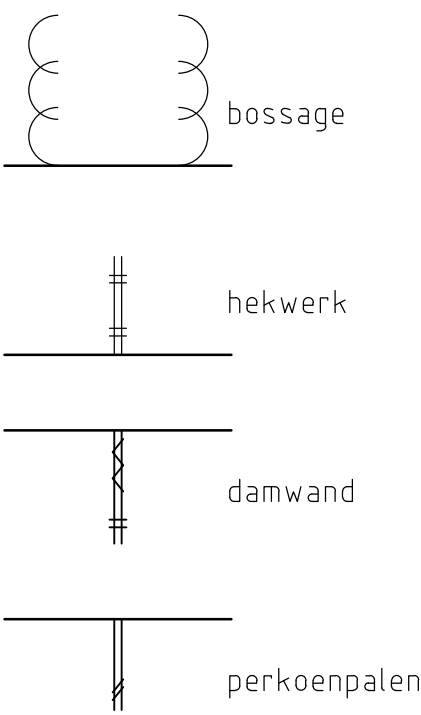

Behorend bij besluit d.d. 25 augustus 2015, ZK 14004679, Kenmerk 15-0028636

maten in meters, tenzij anders vermeld
hoogtematen in meters t.o.v. N.A.P.

Adviesbureau voor Civiele techniek, Infrastructuur en Milieu

Rembrandtlaan 650
3362 AW Sliedrecht
Telefoon (0184) 677500
Telefax (0184) 617790

Project: Ontgraven Watercompensatie de jachthaven te schoonhoven

Opdrachtgever: Gemeente Schoonhoven

Onderdeel: Bestaande profielen Conform inmeting

Definitief

Rev.	Wijziging	Dat.	Get.	Acc.	Projectnummer	Tekeningnummer	Formaat
					(2014)0346	(20	A1
					Besteknummer	Bijlagennummer	Schaal
					(2014)0346-D-B-1	1	1:100
					Get.	Gez.	Acc.
					GV5	GV5	MP
					(17-11-2014		(2014)0346-V20.dwg