



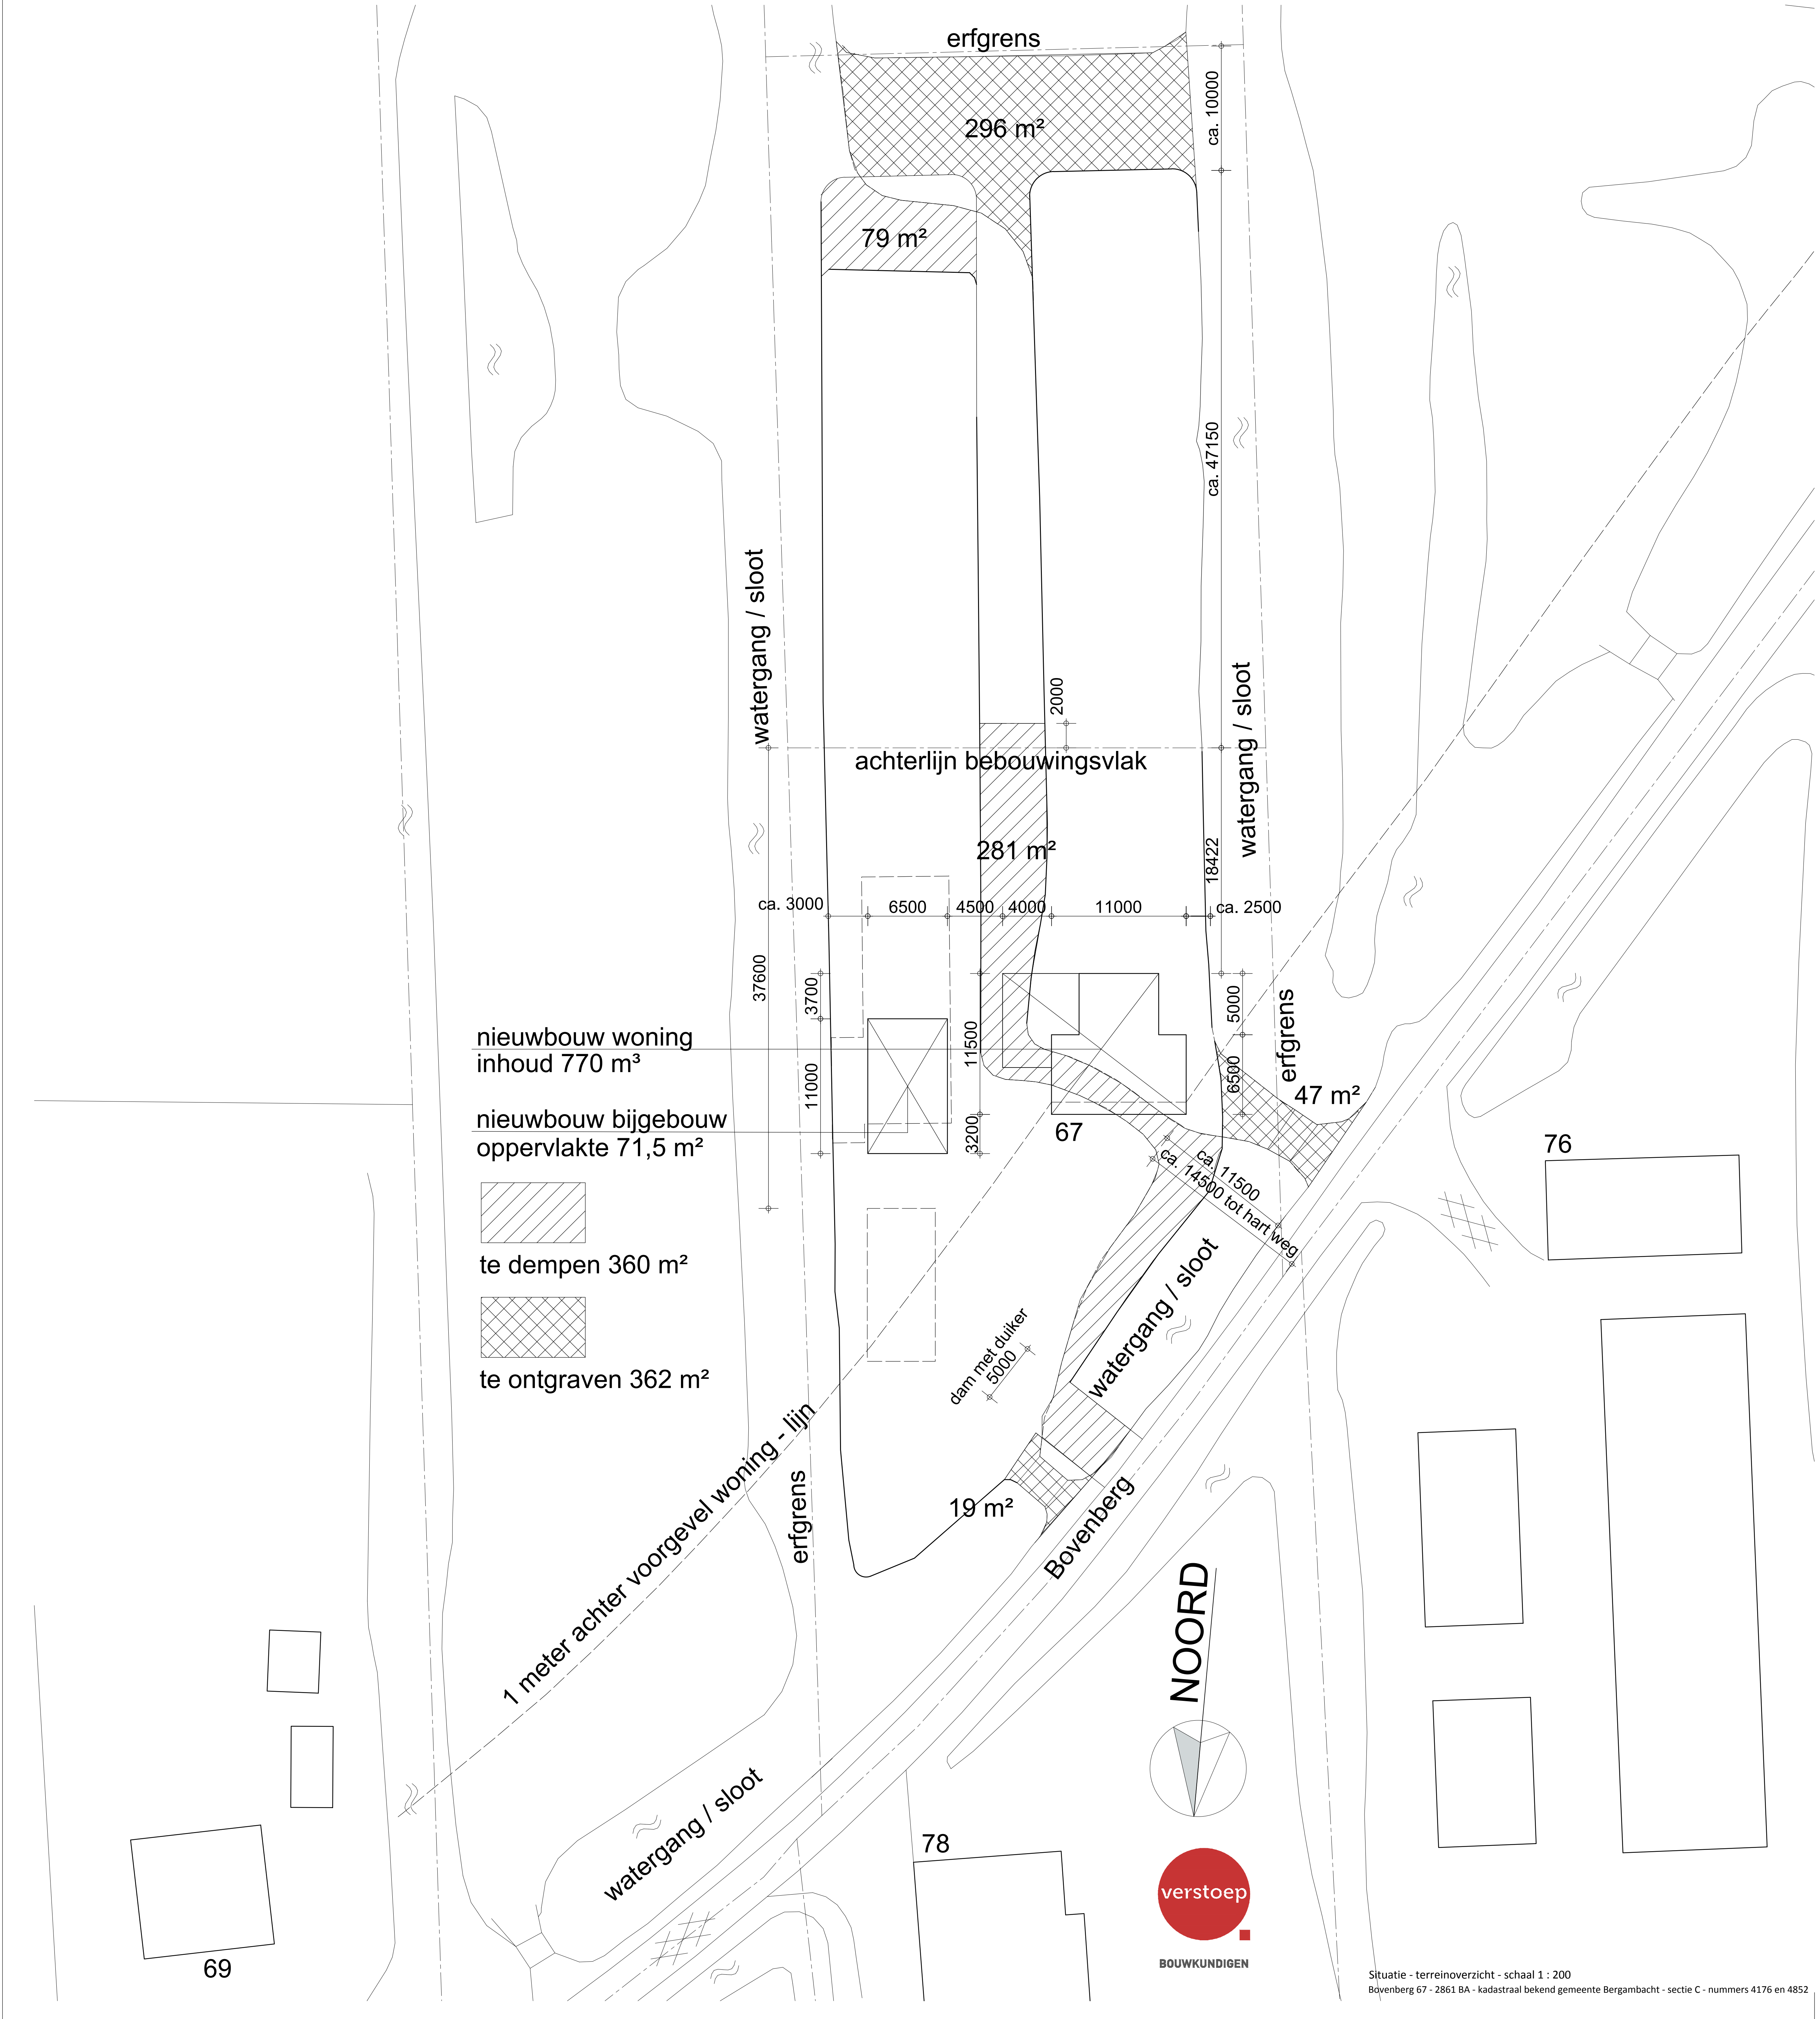


nieuwbouw woning
inhoud 770 m³

nieuwbouw bijgebouw
oppervlakte 71,5 m²

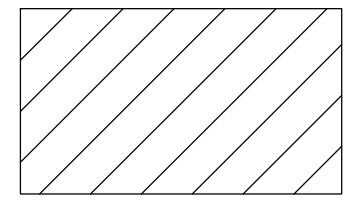

te dempen 360 m²

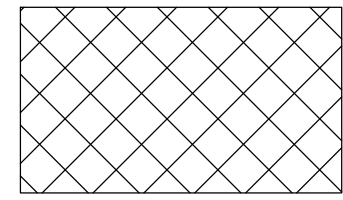

te ontgraven 362 m²

03

LA PIAZZA
het plan voor bouwzaken

Bouwkundige Hans Brand

Aan de Dwarsloot 10
2865 AV Ammerstol
tel: 0182 - 354128
mob: 06 - 23220328
email: info@lapiazza-bouwzaken.nl
www.lapiazza-bouwzaken.nl

2016-463 - terreinoverzicht - situatie
T.b.v. planvorming / bestemmingsplan wijziging

Nieuwbouw woning met aanbouw en garage / berging
Situatieschets - terreinoverzicht

Opdrachtgevers;
De heer en mevrouw Gert en Anita de Graaf
Lekdijk West 63 - 2861 ET BERGAMBACHT
Mail - gertanitadegraaf@gmail.com
Mobiel Gert - 06 - 30721672

Werkadres;
Bovenberg 67 - 2861 BA BERGAMBACHT

Matenvoering t.b.v. de uitvoering in het werk te meten / controleren
Schaal 1 : 200

Datum - 24 januari 2017 - 1e concept opzet / planvorming t.b.v. vooroverleg
Datum - 31 maart 2017 - 2e concept opzet / planvorming t.b.v. vooroverleg
Datum - 10 mei 2017 - 3e concept opzet / planvorming t.b.v. bestemmingsplan

papier afmeting 83 x 95 cm

Situatie - terreinoverzicht - schaal 1 : 200
Bovenberg 67 - 2861 BA - kadastraal bekend gemeente Bergambacht - sectie C - nummers 4176 en 4852