



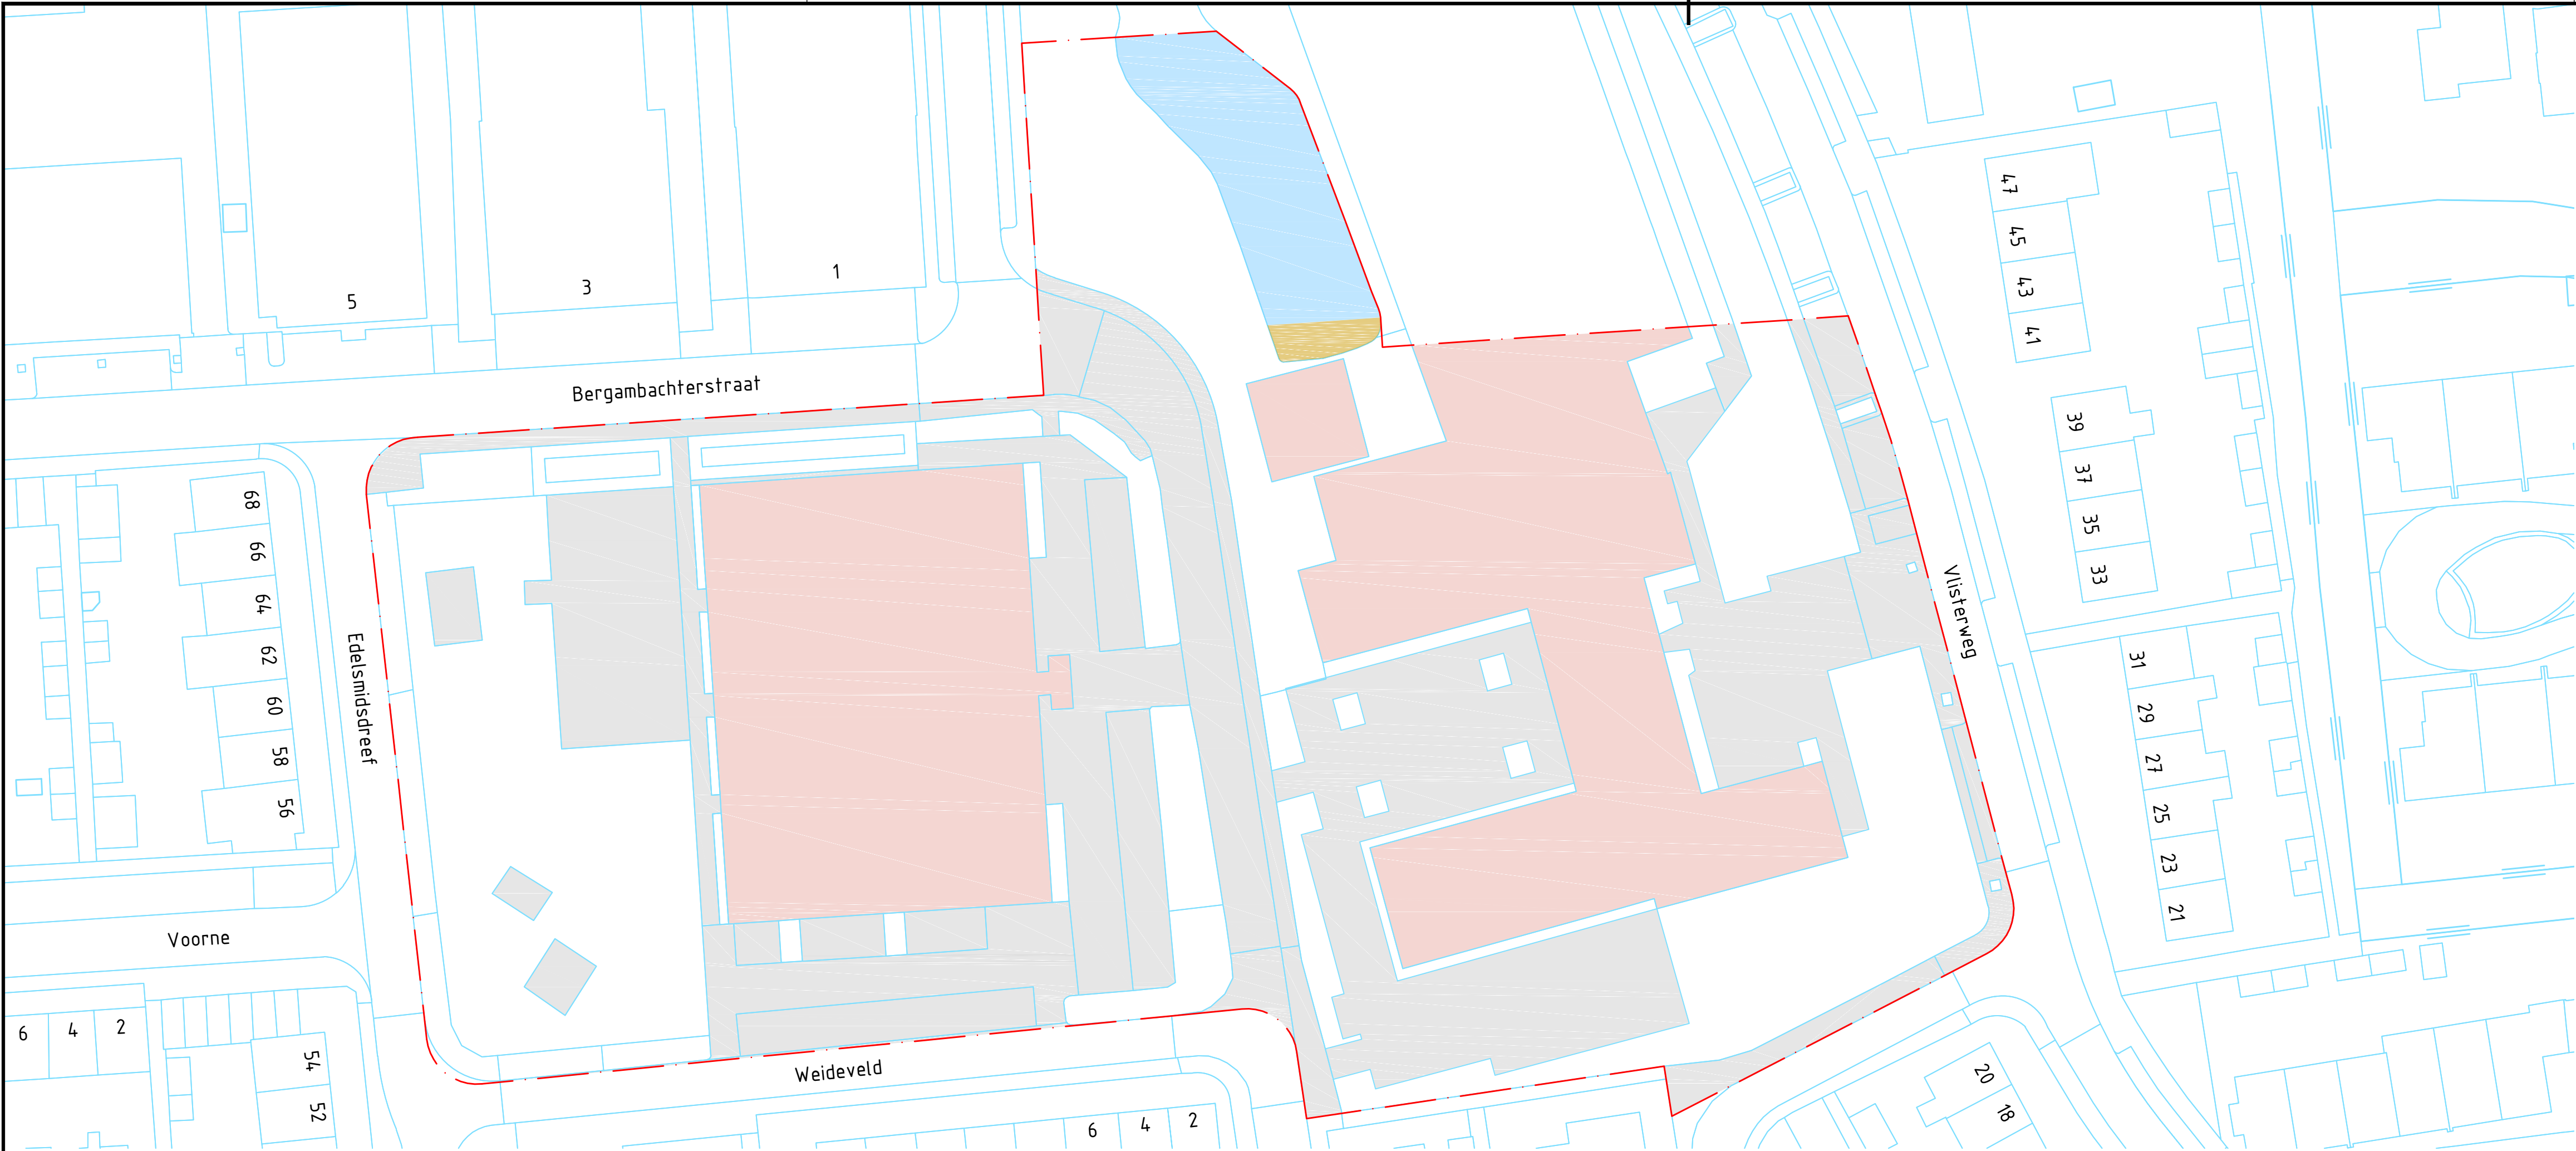


BESTAANDE SITUATIE

Schaal 1:500

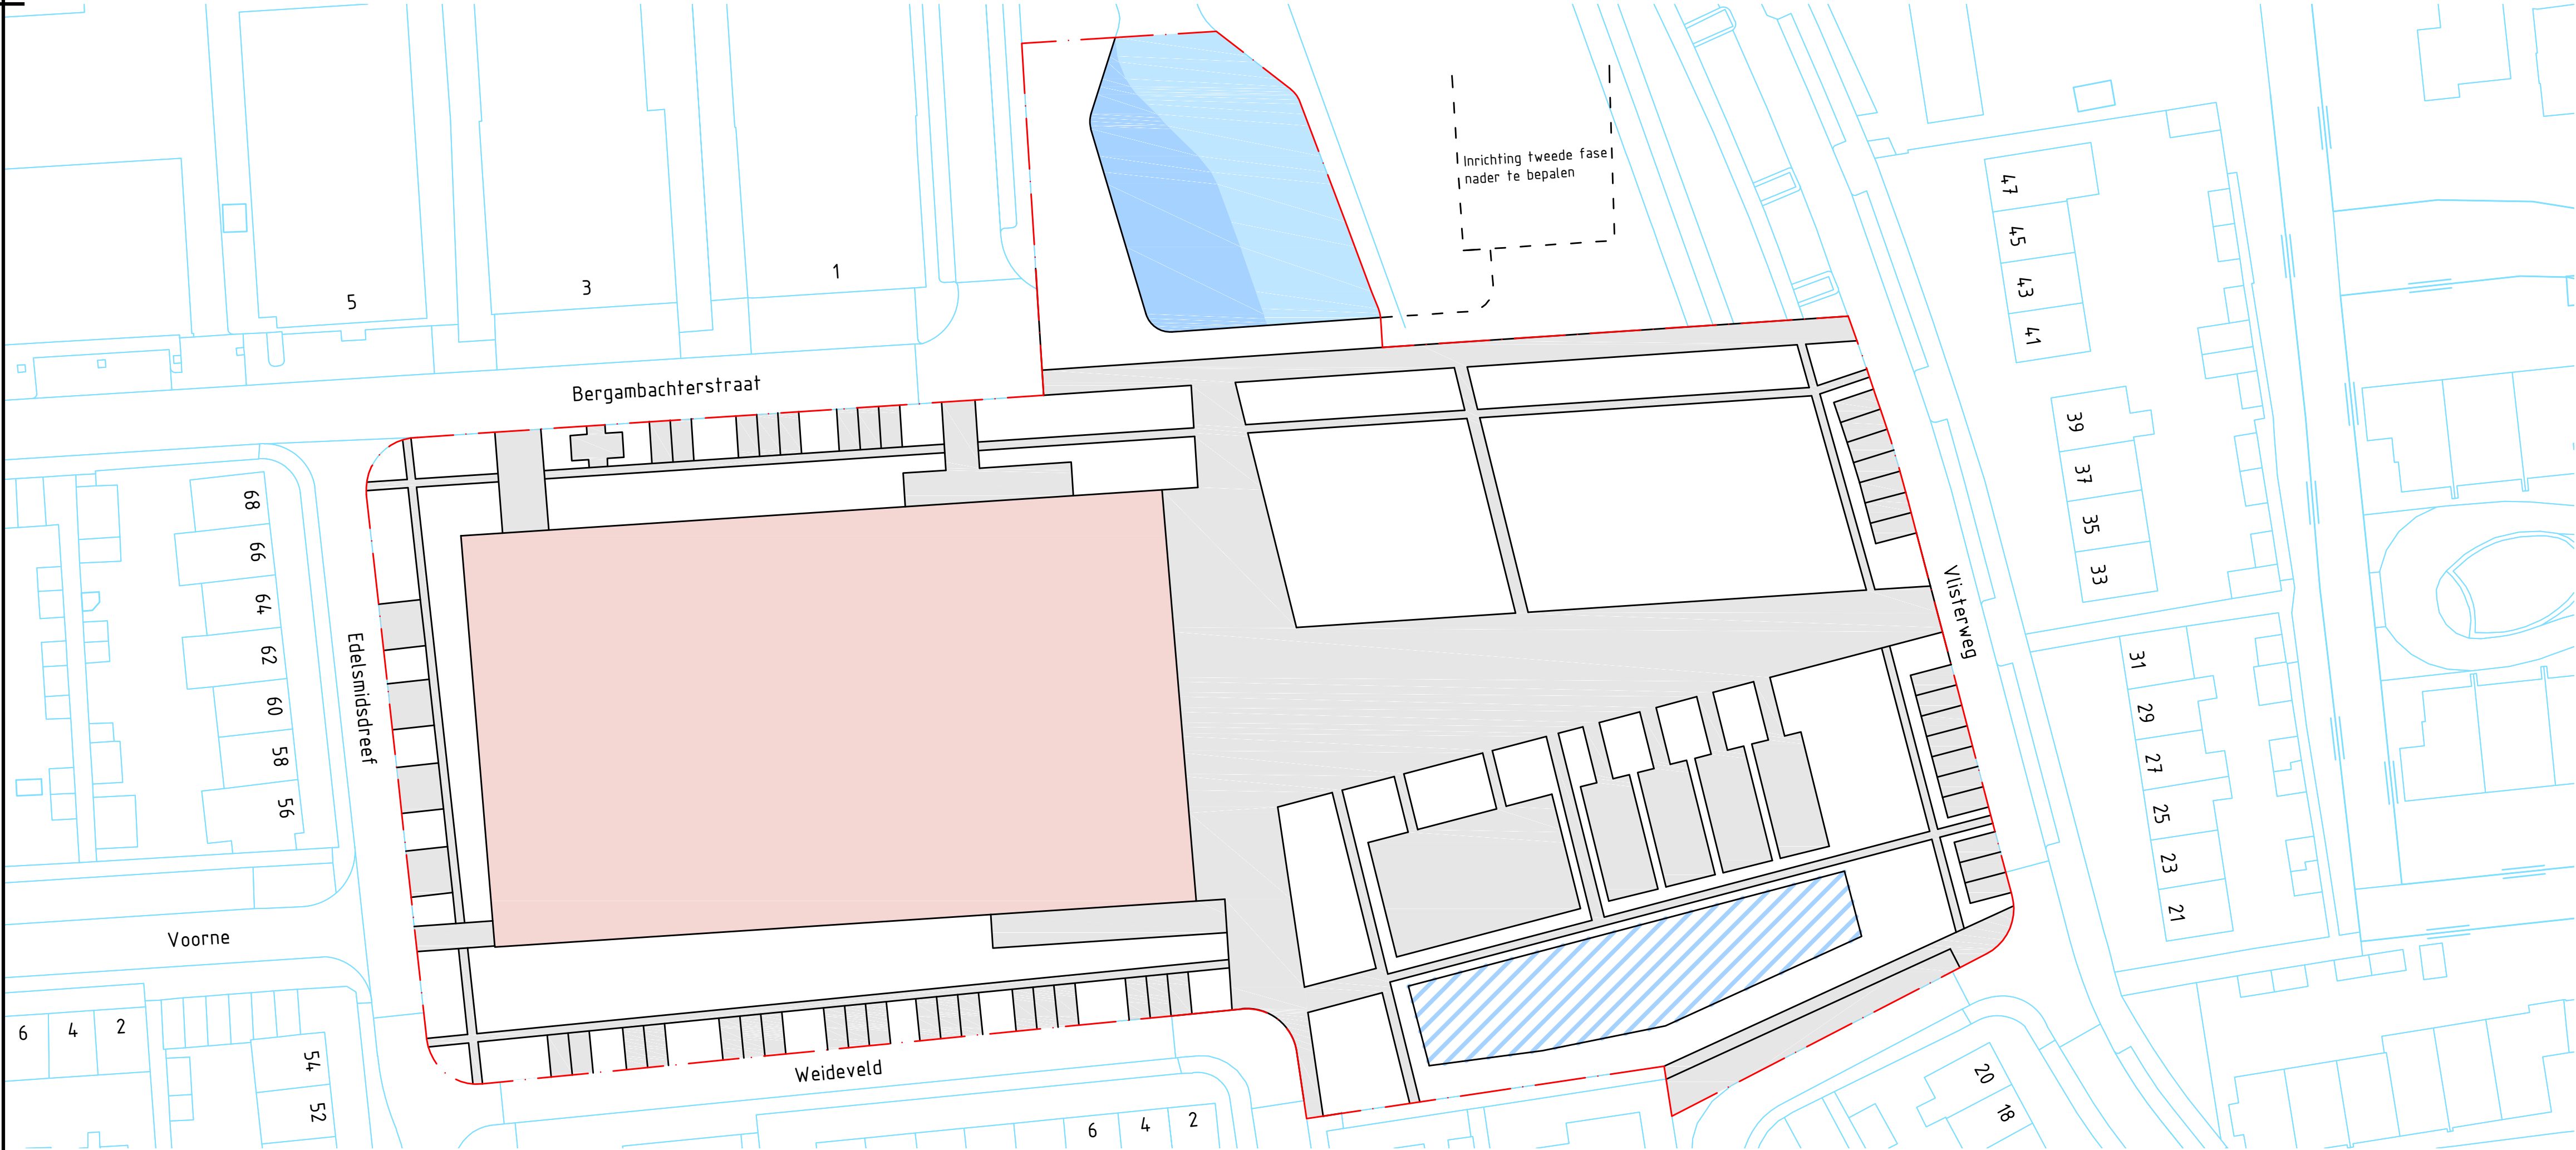

NIEUWE SITUATIE

Schaal 1:500

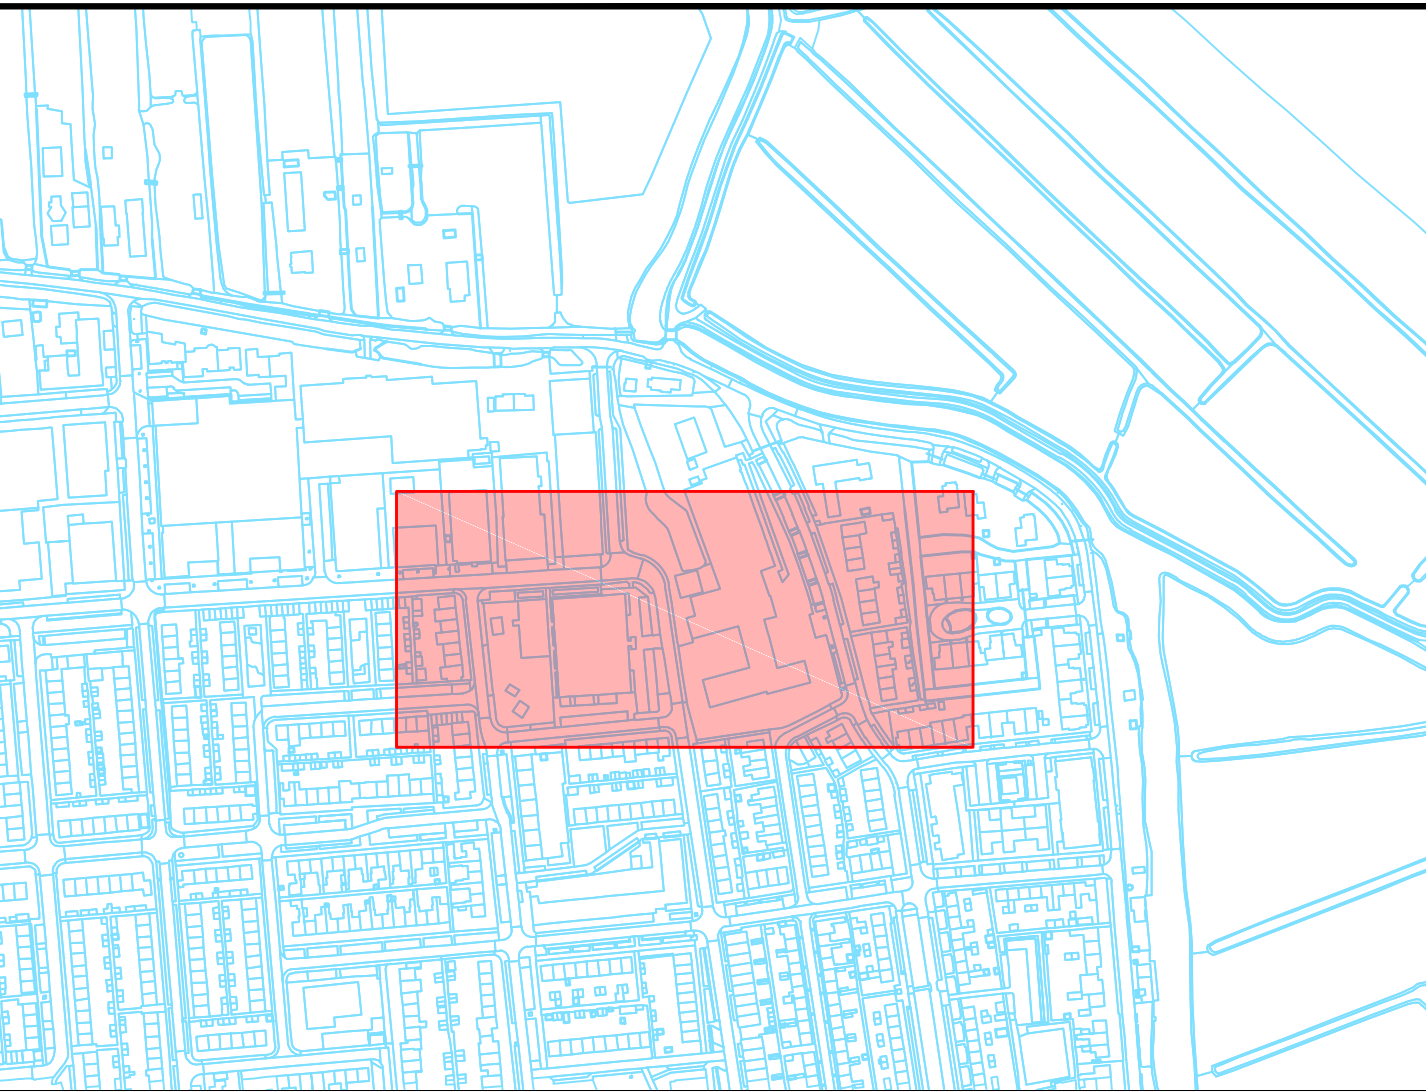

ALGEMEEN

BESTAANDE SITUATIE
NIEUWE SITUATIE
PLANBEGRENZING - FASE 1

VERHARDING

VERHARDINGEN
DAKEN

WATER

TE HANDHAVEN WATER
NIUW TE GRAVEN WATER
TE DEMPEN WATER
ALTERNATIEVE BERGING - WADI

VERHARD OPPERVLAK		WATER OPPERVLAK	
ONDERDEEL	OPP. IN M2	ONDERDEEL	OPP. IN M2
Bestaande verhardingen	5.643	Te dempen water	50
Bestaand dakoppervlak	4.460	Te graven water	353
TOTAAL	10.103	CUMULATIEF	+ 303
Nieuwe verhardingen	4.705		
Nieuw dakoppervlak	4.091		
TOTAAL	8.796		
CUMULATIEF	- 1.307		

CONCLUSIE
HET VERHARDE OPPERVLAK BINNEN DE PLANGRENZEN NEMT MET 1.307 M2 AF TERWIJL HET WATEROPPERVLAK MET 303 M2 TOEGEEFT. DAARNAAST BEVAT HET PLAN OOK EEN ALTERNATIEVE WATERVERGING IN DE VOORN VAN EEN WADI. DEZE BERGING IS BIJ DE BEREKENINGEN BUITEN BESCHOUWING GELATEN.

UITGANGSPUNT NIEUWE SITUATIE "VO BUITENRUIMTE" ZIEGLER | BRANDERHORST dd 05-10-2021

RT a	
WT a	
CT a	
DO a	
VO a	09-12-2021 C. Klootwijk L. van den Boogert
SO a	
versie	datum getekend gecontroleerd

Schoonhoven
Schoonhovens College

Voorontwerp
Overzicht verhardingen en oppervlaktewater

tekening: 1 van 1 bladen
schaal: 1 : 500
formaat: A1

datum: 09-12-2021
getekend: C. Klootwijk
geautoriseerd: L. van den Boogert

gemeente Krimpenerwaard
Dorpsplein 8
2821AS Stoltwijk
14 0182
krimpenerwaard.nl

IBKW Ingenieursbureau Krimpenerwaard
Raddhustplein 6
2922 AD Krimpenerwaard
ibkw.nl