


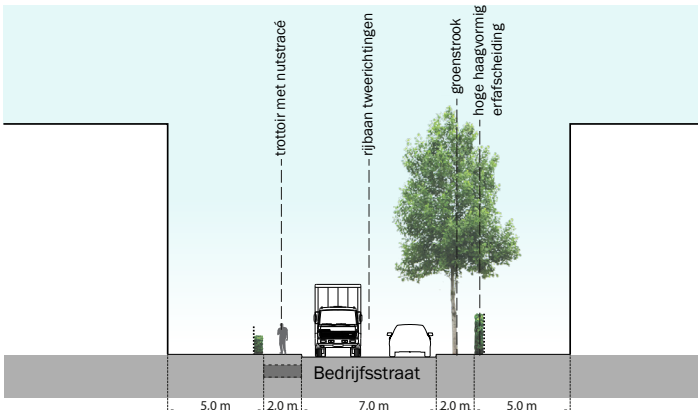


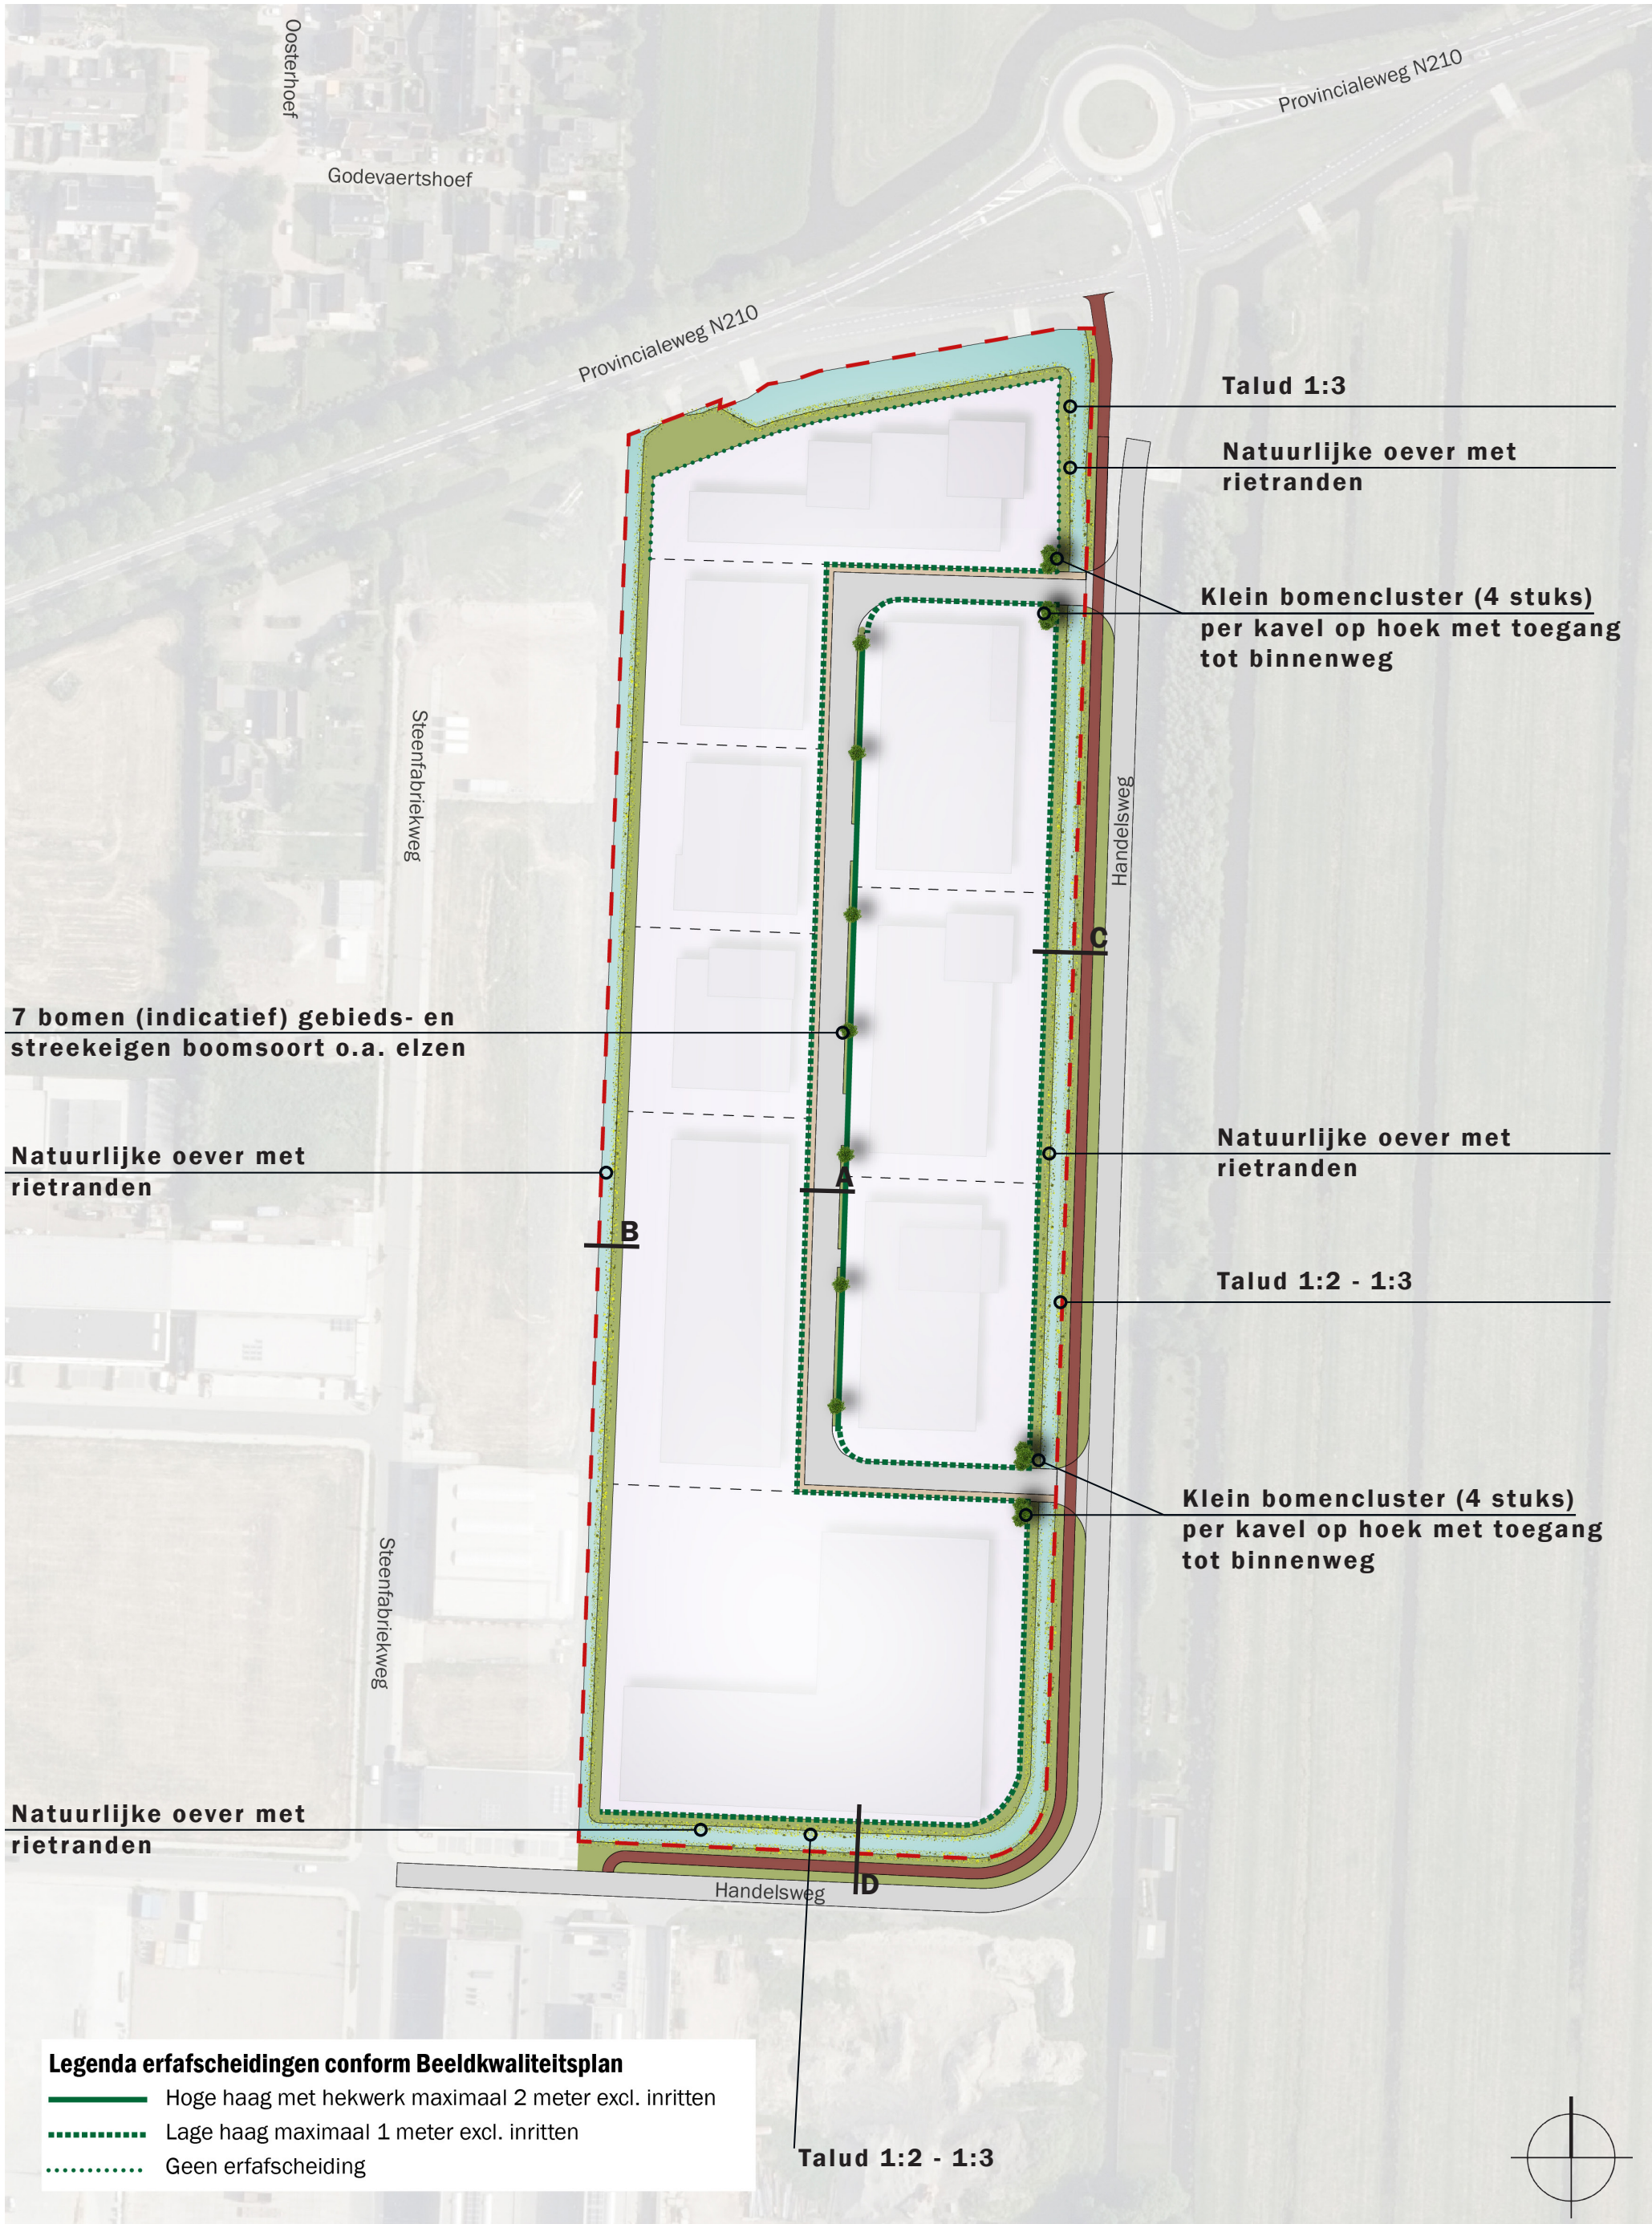


Profiel A - Bedrijfsstraat

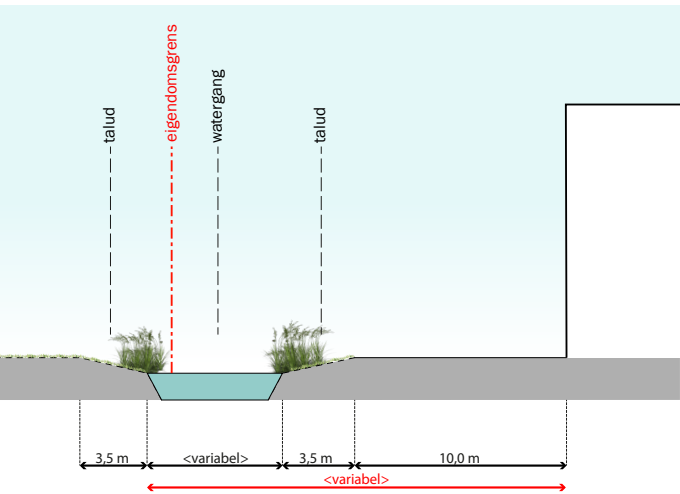

Profiel B - Bestaande watergang

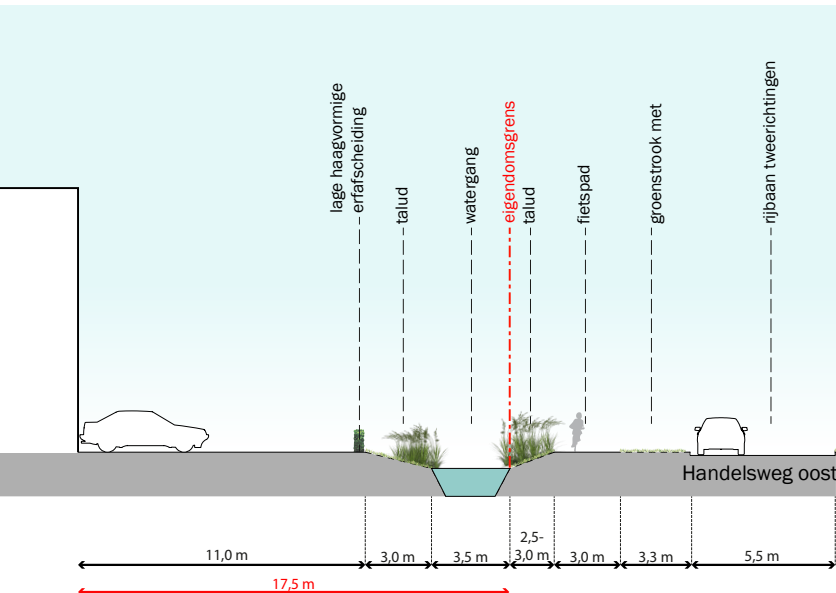

Profiel C - Handelsweg oost

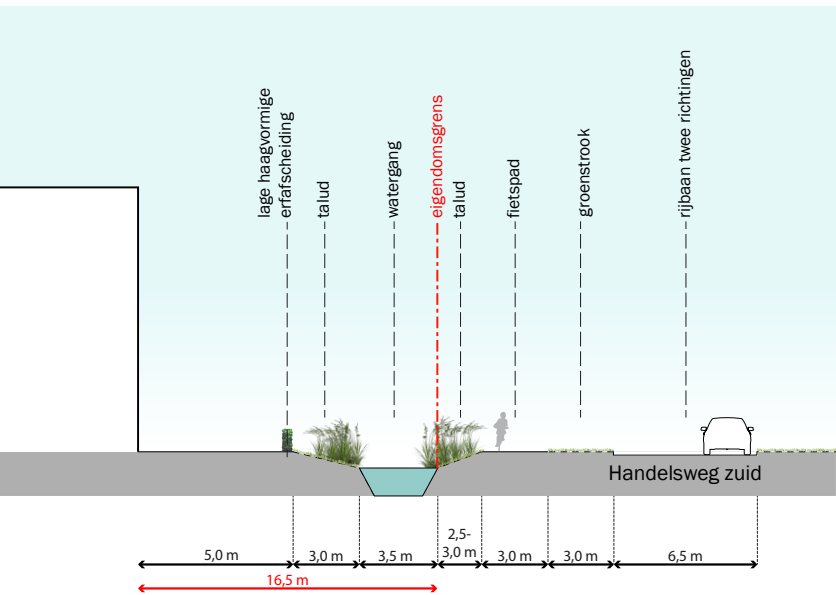

Profiel D - Handelsweg zuid



Rietranden



Natuurlijke oever



Elzenboom, Alnus xspaethii 'Spaeth'



Natuurlijke oever