


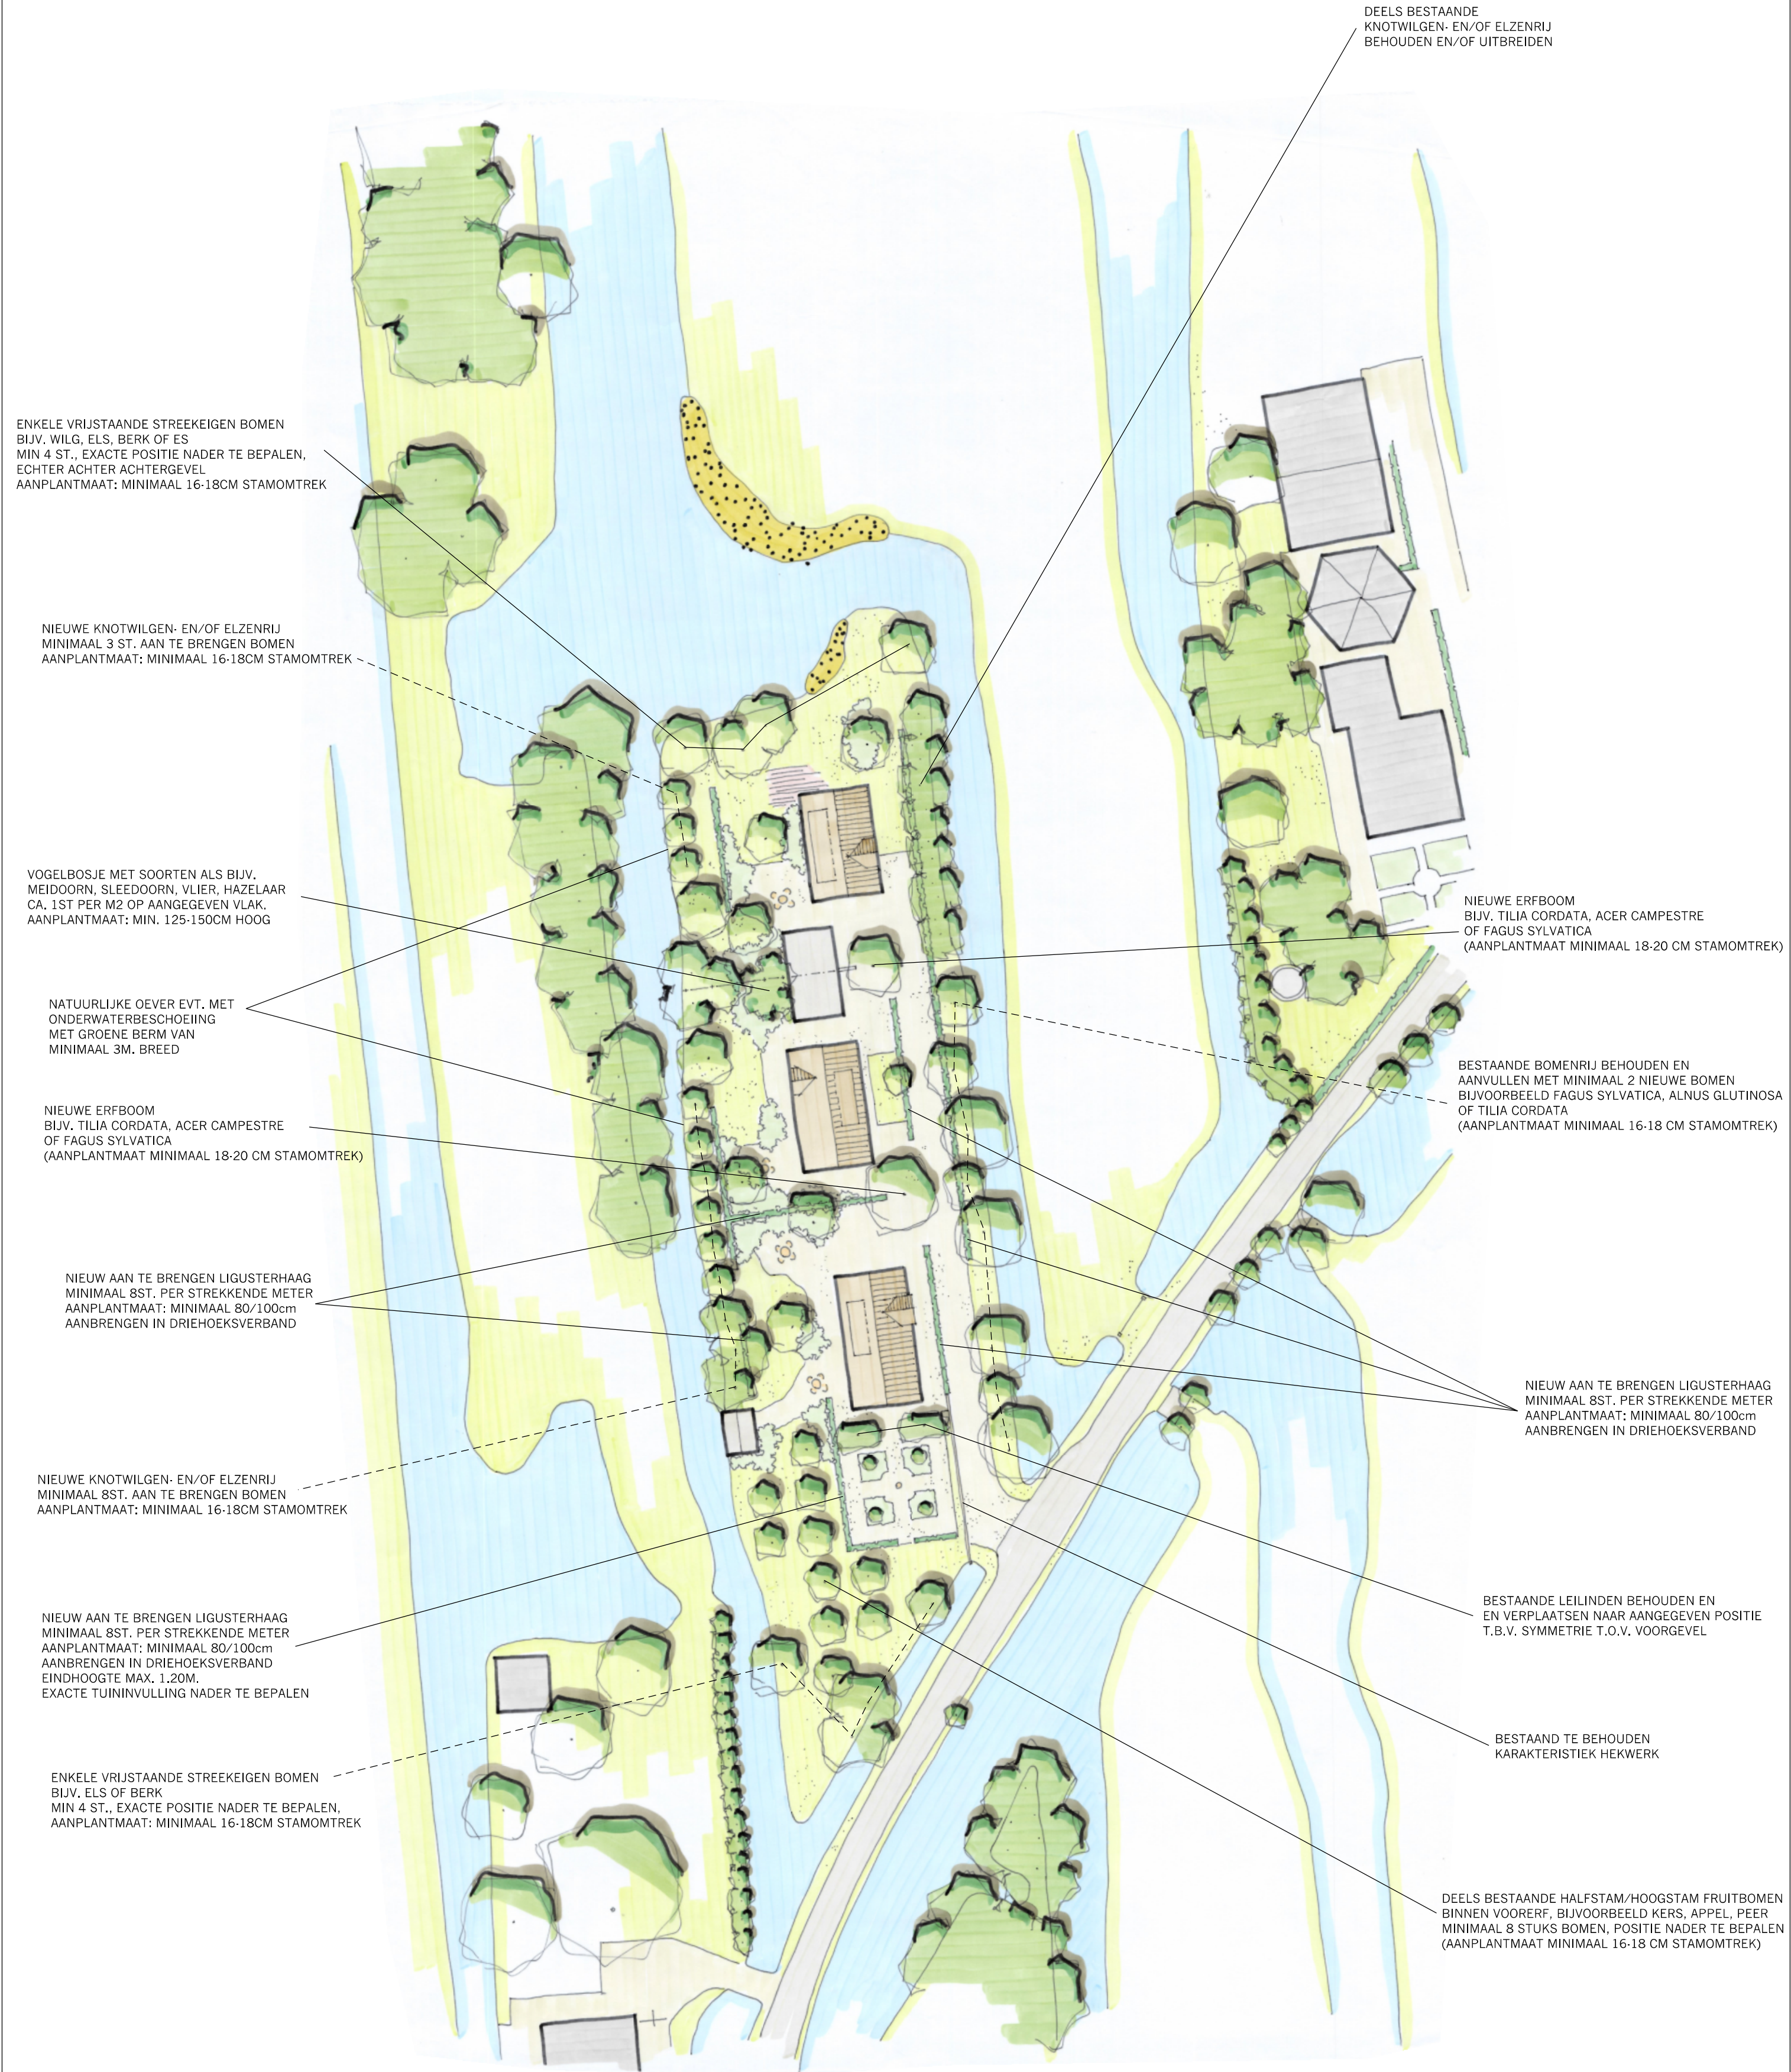

BEPLANTINGSPLAN - BOVENBERG 84 - BERGAMBACHT

© LAGENDIJK TUIN- EN LANDSCHAPSARCHITECTEN - 20 JULI 2023 - IN OPDRACHT VAN: FAM. CASTELEIJN - RIJKAART
www.lagendijkTLarchitecten.nl - Bergambacht - tel 0182 - 357077