


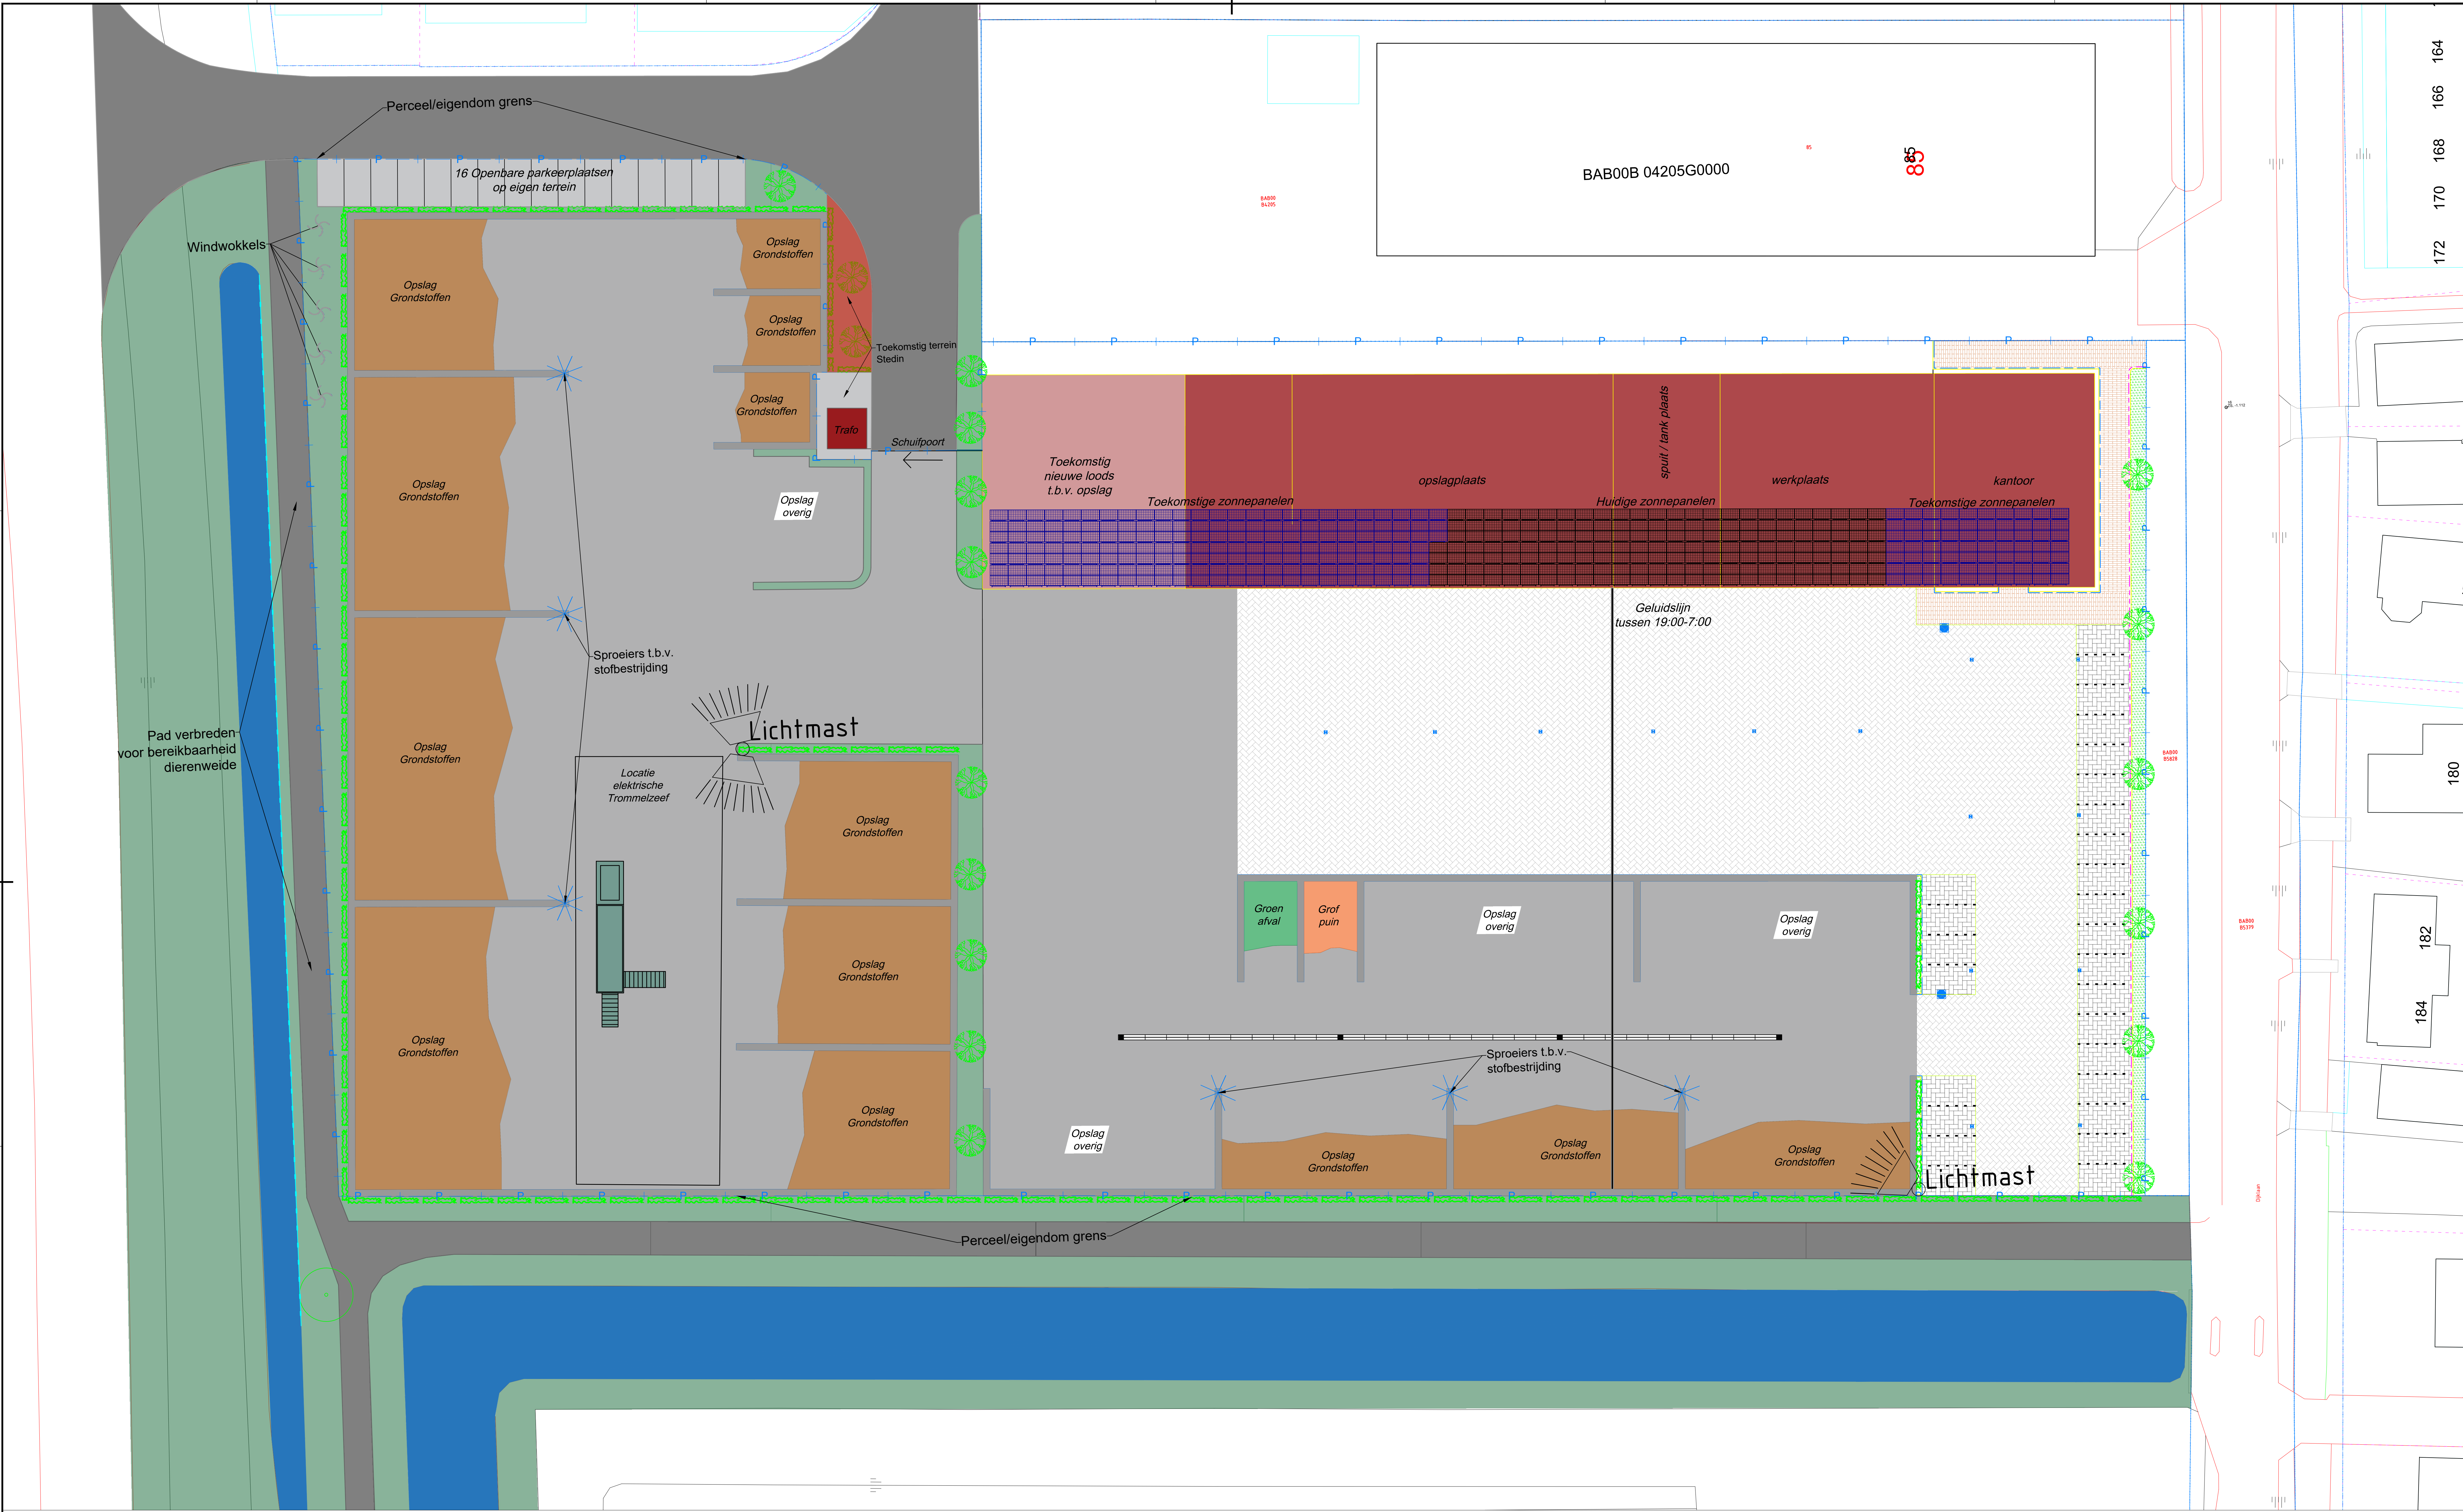

— P — + — P — + — P — + —

Perceel/eigendom grens

OPDRACHTGEVER	TEKENAAR	SCHAAL
—	S. Bogaard	1:200
PROJECTOMSCHRIJVING	Datum	FORMAAT
Inrichtingsplan	13-1-2023	A0
Bedrijfslocatie		BLAD IN REKEN
1 Houtje Zand 1 en 5 te Bergambacht		1 IN 1
TEKENINGOMSCHRIJVING	TEKENINGNUMMER	WITZ NR
Inrichtingsplan	01	
STATUS		
Concept		

A. MOLENAAR

Land- en tuinbouwarchitectuur en landschapsgedesign

www.amolenaar.nl