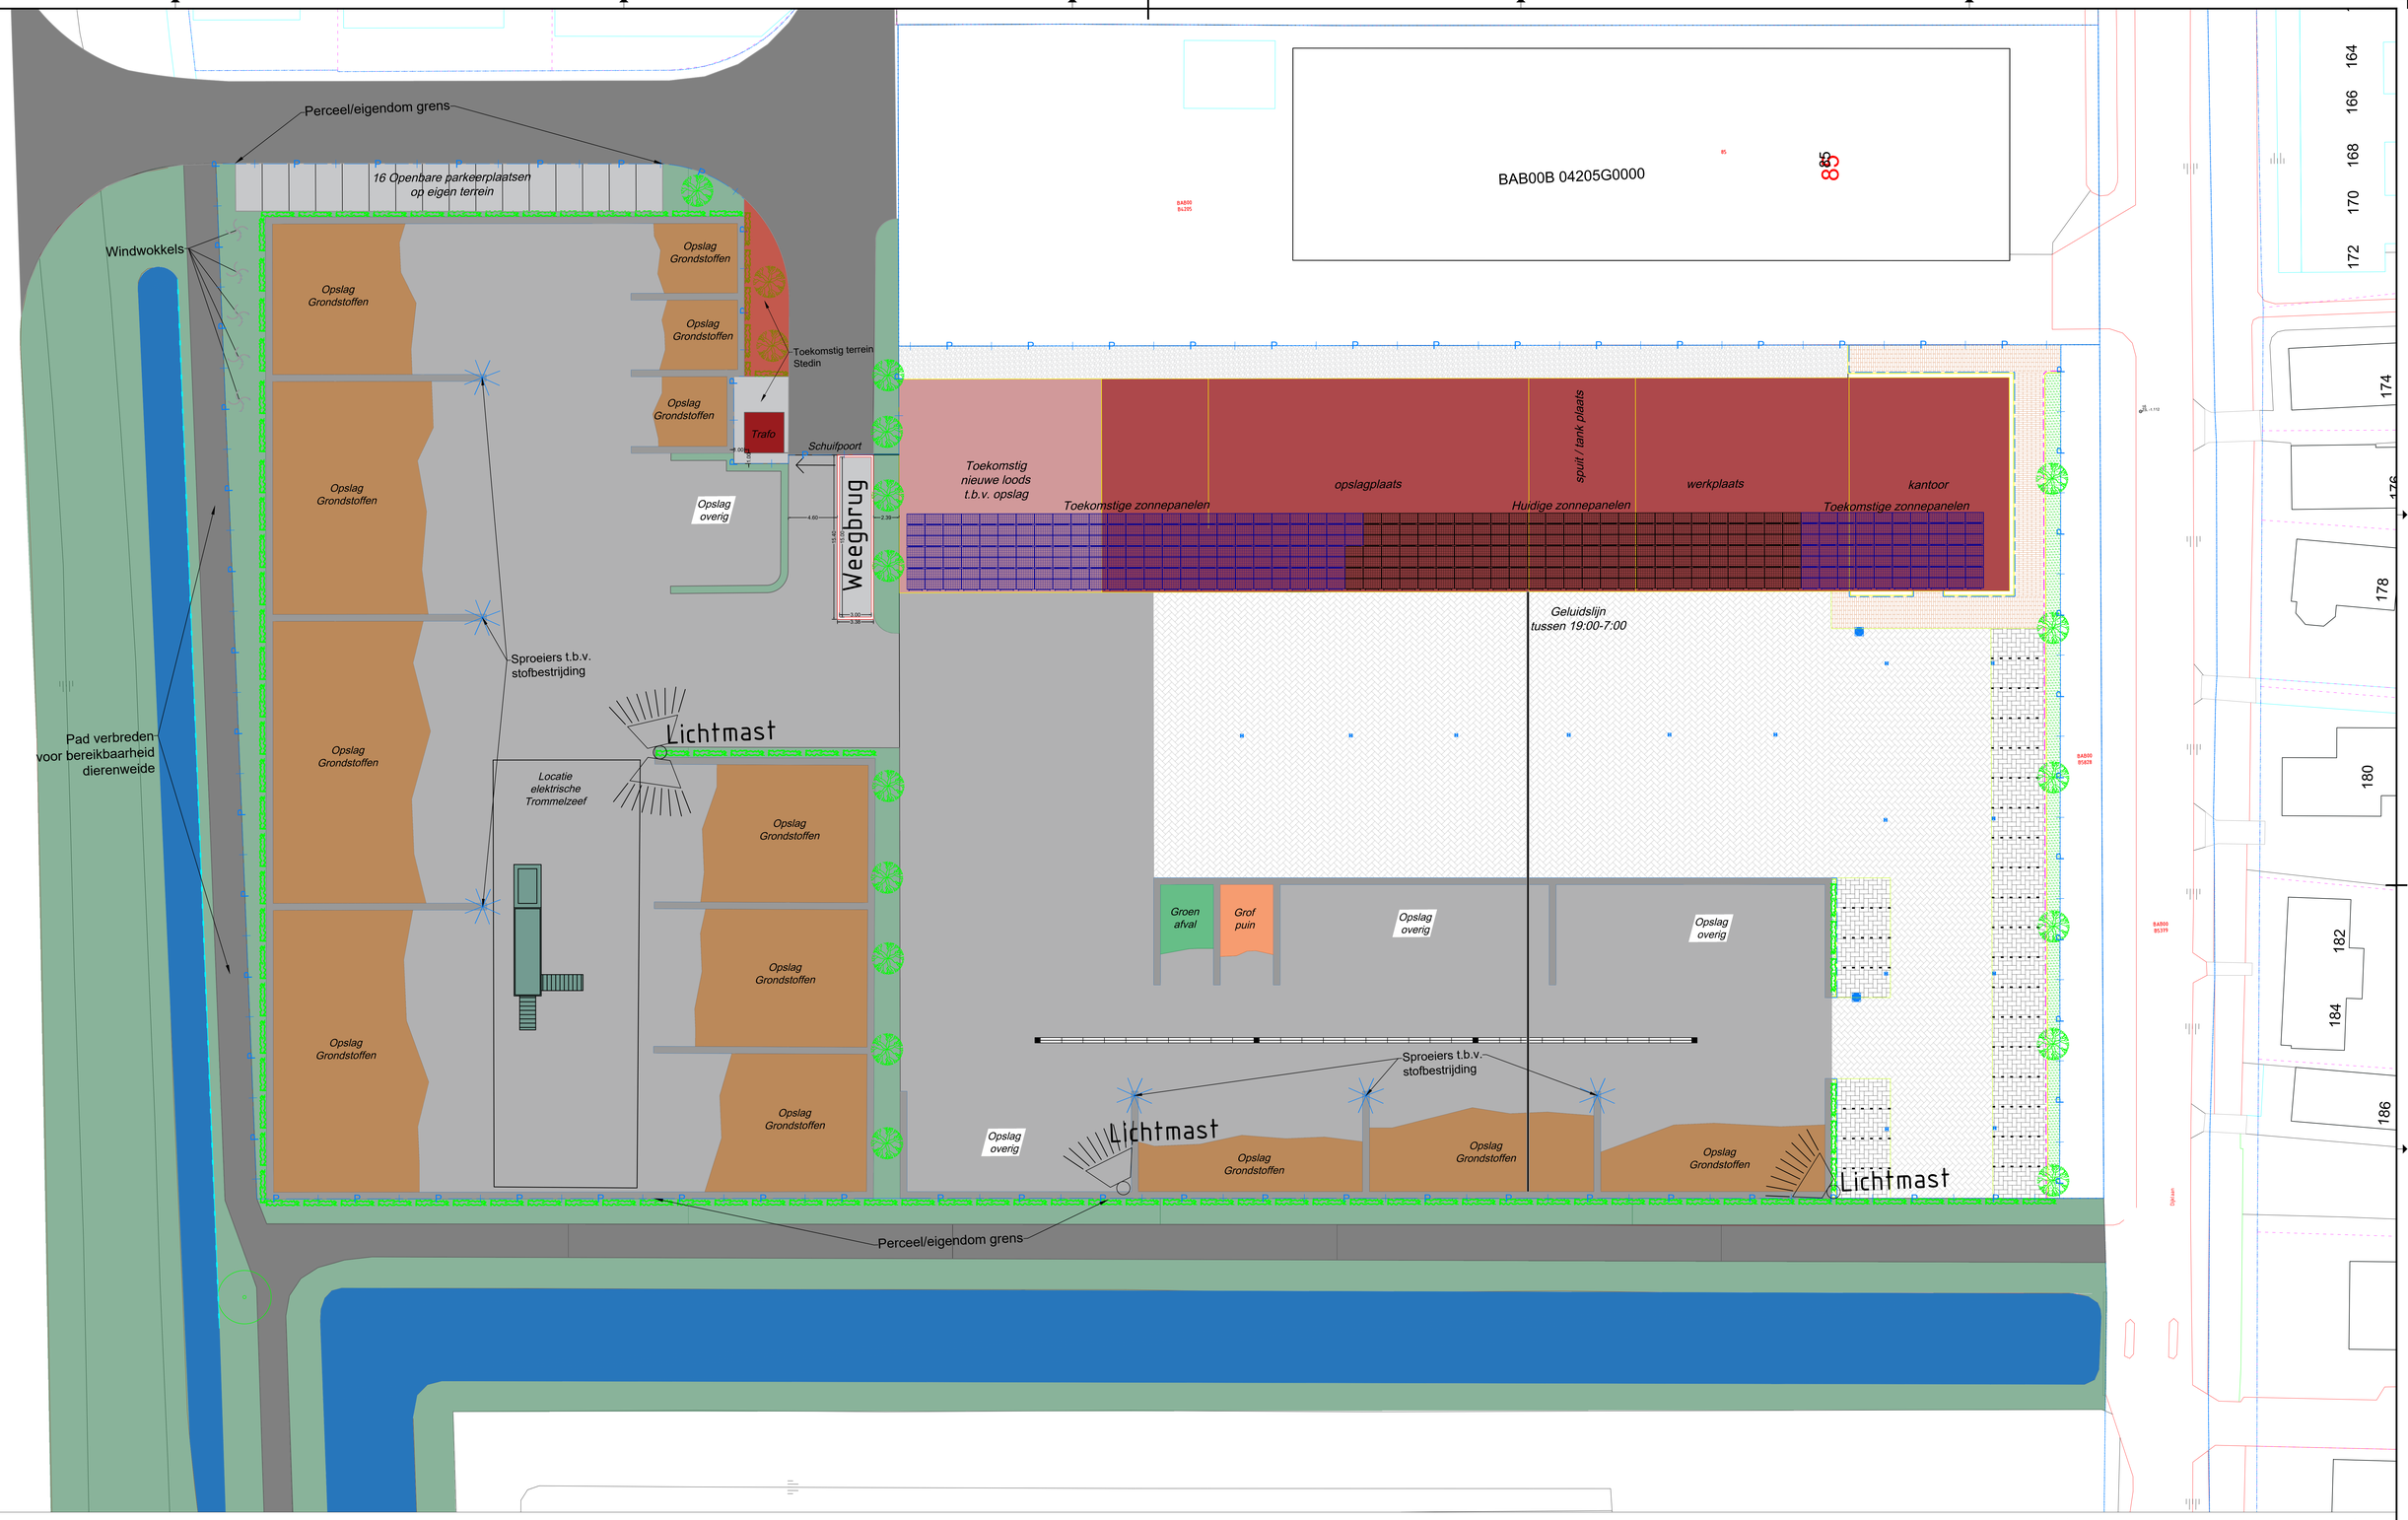

Perceel/eigendom grens

NR	DATUM	WIJZIGING	GET.
	-		-

OPDRACHTGEVER
–
–

PROJECTOMSCHRIJVING
Inrichtingsplan
Bedrijfslocatie
't Hooge Zand 1 en 5 te Bergambacht

TEKENINGOMSCHRIJVING
Inrichtingsplan
–
–

STATUS
Concept

TEKENAAR
S. Bogaard

SCHAAL
1:200

Datum
29-03-2024

FORMAAT
A0

BLAD IN BLADEN
1 IN 1

TEKENINGNUMMER
01

WIJZ.NR

A. MOLENAAR
reg. 8 electrisch gereinstrumentaal aanleg & grondwerk
't Hooge Zand 5 | 2964 CC Bergambacht
(0180) 35 18 61 | info@amolenaar.nl
www.amolenaar.nl

N:\CALCULATIE\Zaak M-Molenaar 't Hooge Zand\Kon Officie\Tekeningen\Nieuw terrein De Straat\Terreninrichting 14-12-23\Nieuwe situatie 't Hooge Zand 1 te Bergambacht nieuwe situatie 14-12-23.dwg