



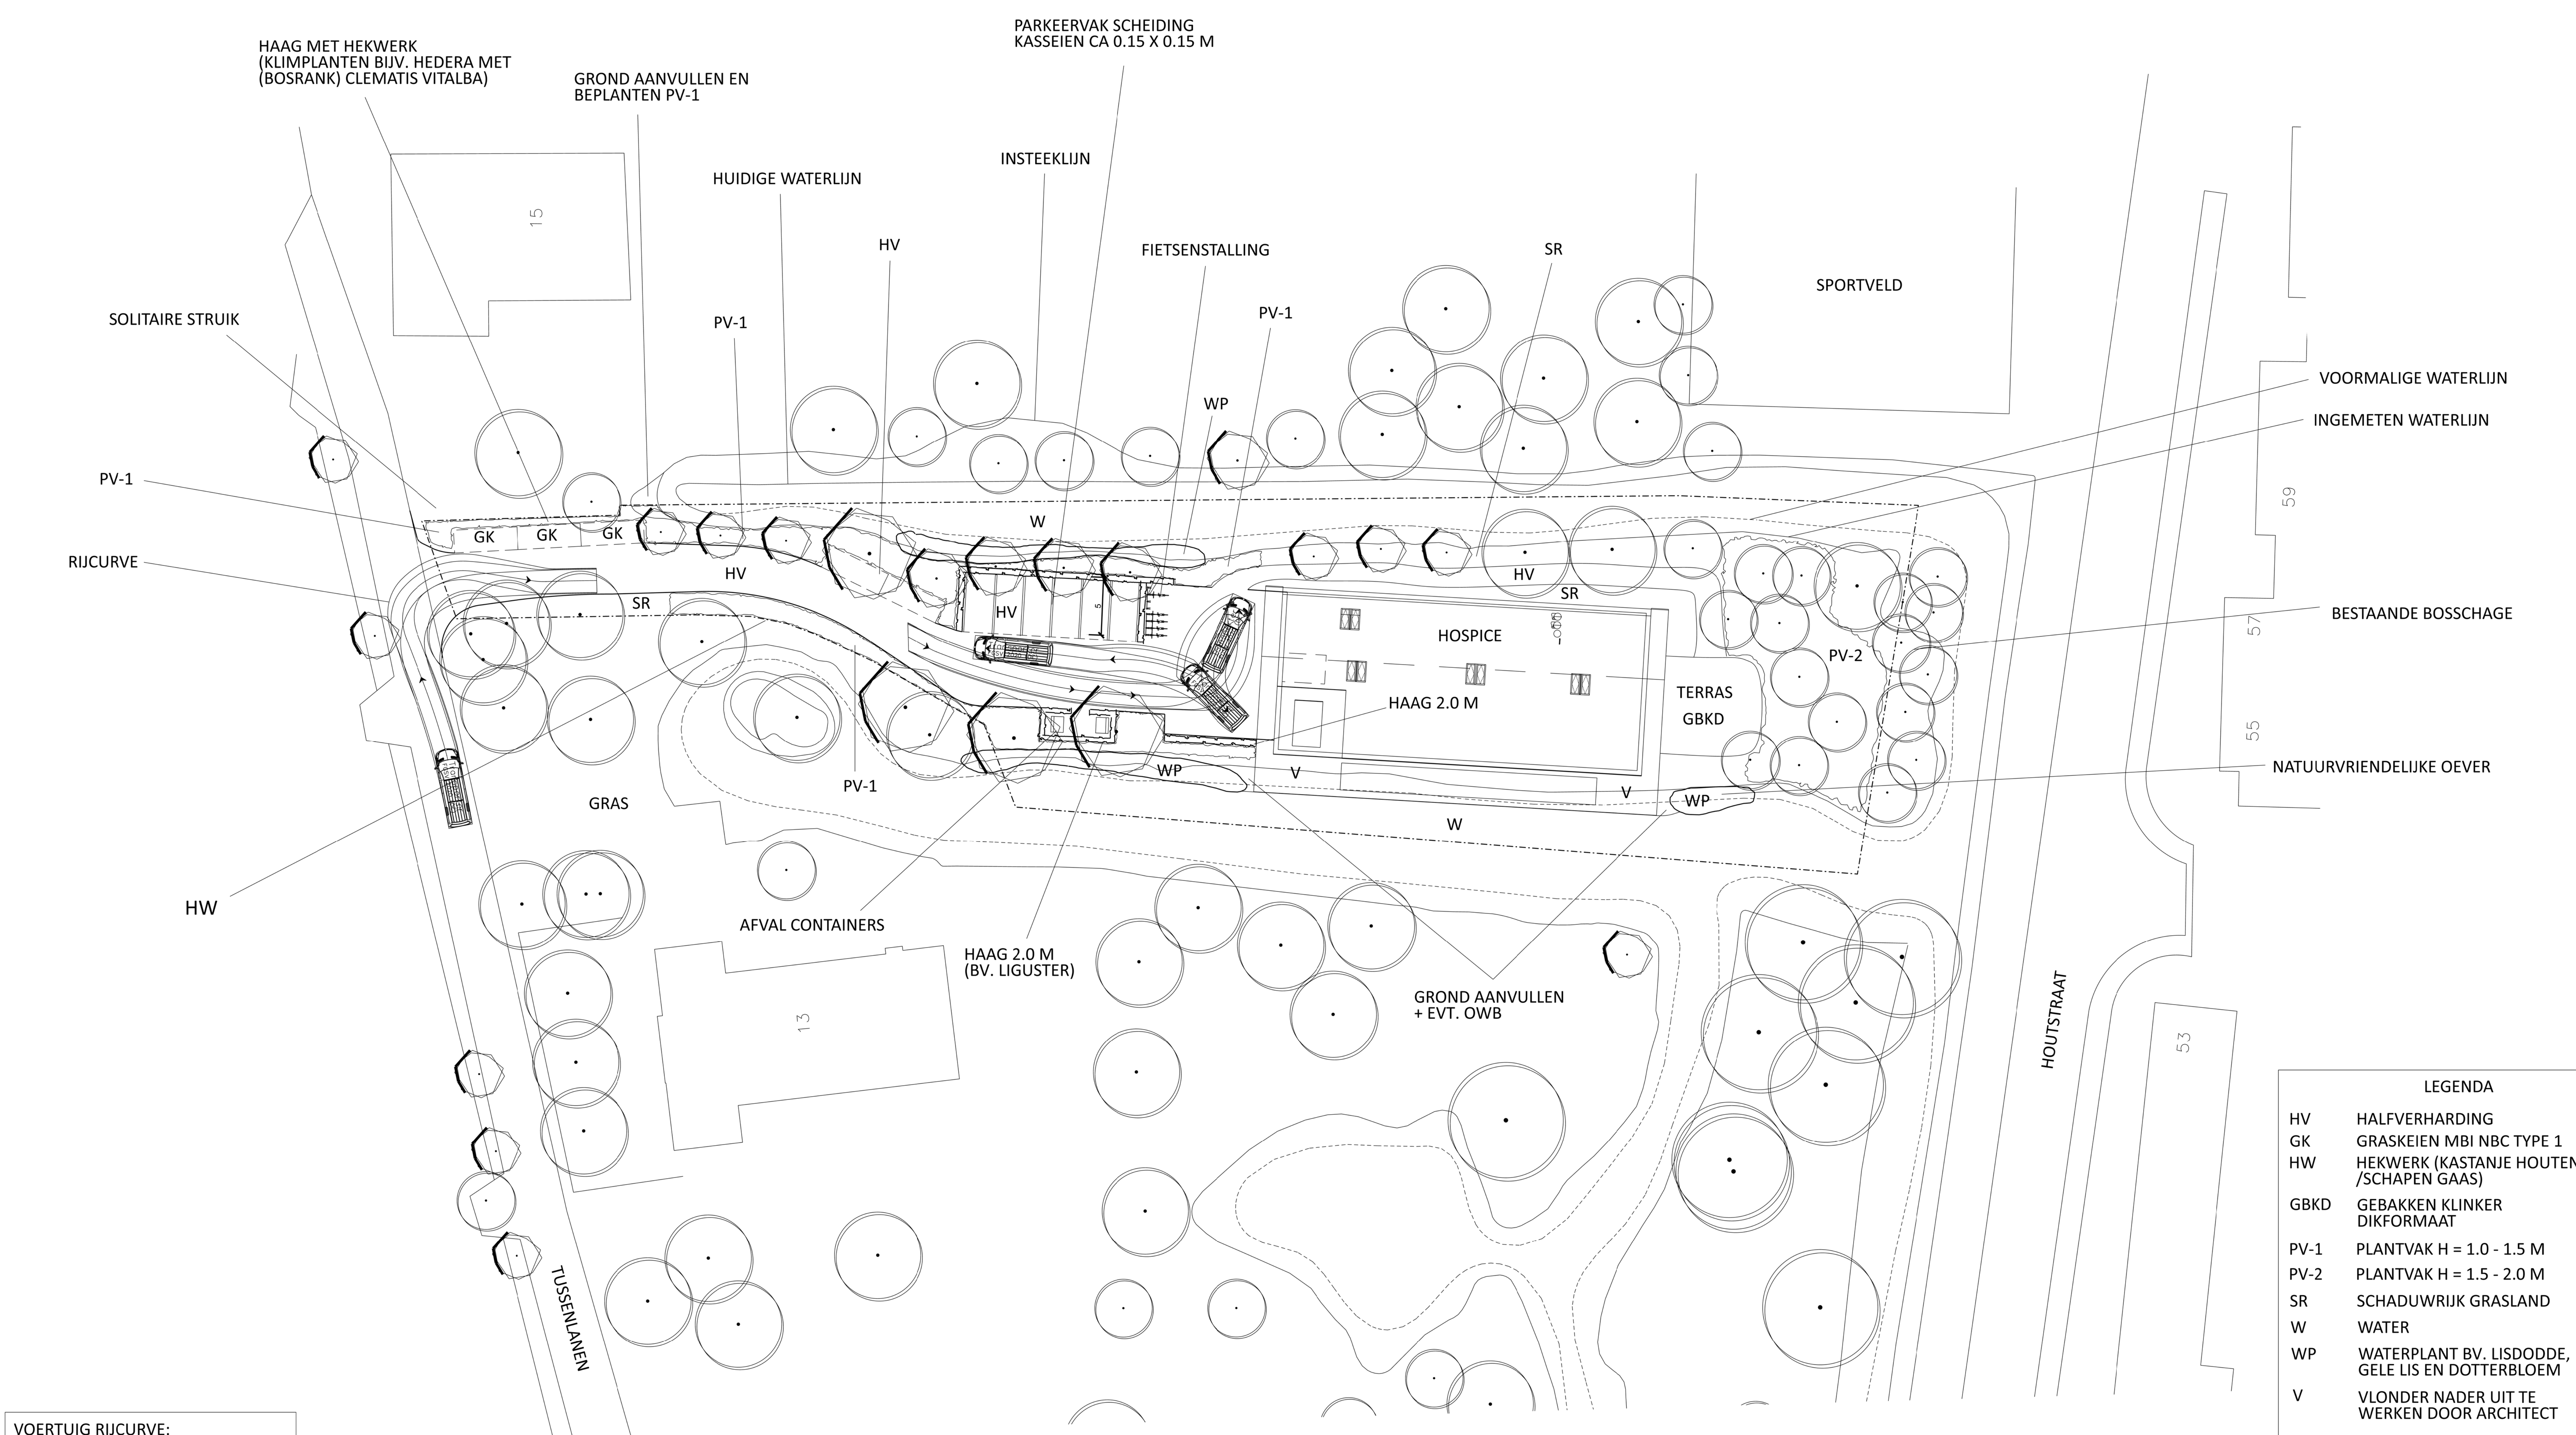


VOERTUIG RIJCURVE:
6.48 X 2.07 M

TOTAAL AANTAL PARKEERPLAATSEN		
8	ST	
3	ST	RESERVE
11	ST	TOTAAL

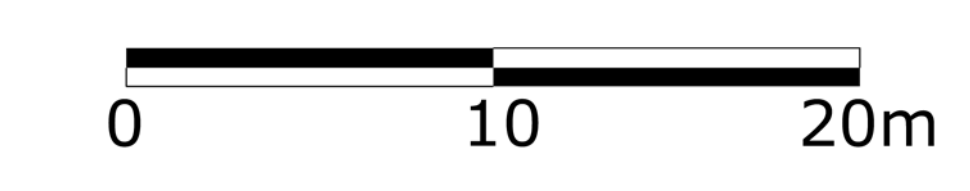

LEGENDA	
HV	HALFVERHARDING
GK	GRASKEIEN MBI NBC TYPE 1
HW	HEKWERK (KASTANJE HOUTEN /SCHAPEN GAAS)
GBKD	GEBAKKEN KLINKER DIKFORMAAT
PV-1	PLANTVAK H = 1.0 - 1.5 M
PV-2	PLANTVAK H = 1.5 - 2.0 M
SR	SCHADUWRIJK GRASLAND
W	WATER
WP	WATERPLANT BV. LISDODDE, GELE LIS EN DOTTERBLOEM
V	VLONDER NADER UIT TE WERKEN DOOR ARCHITECT
OWB	ONDERWATER BESCHOEIING
	PARKEERVAK
	BESTAANDE BOOM
	NIEUWE BOOM

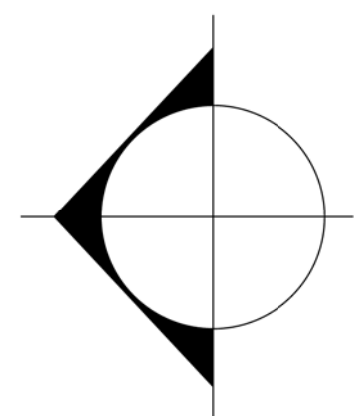

Project:
Hospice Bergambacht

Titel:
Gedigitaliseerd ontwerp

Opdrachtgever:
Stichting Hospice krimpenerwaard

Tekening nr.:
LTL-21589-02


Schaal:
1:200

Datum:
17 november 2023


Gewijzigd:
20 november 2023

Lagendijk tuin- en landschapsarchitecten bv
Weegbree 8, Postbus 67, 2860 AB Bergambacht
Telefoon: 0182 - 35 70 77, Fax: 0182 - 35 70 27
E-mail: info@lagendijkTLarchitecten.nl, www.lagendijkTLarchitecten.nl



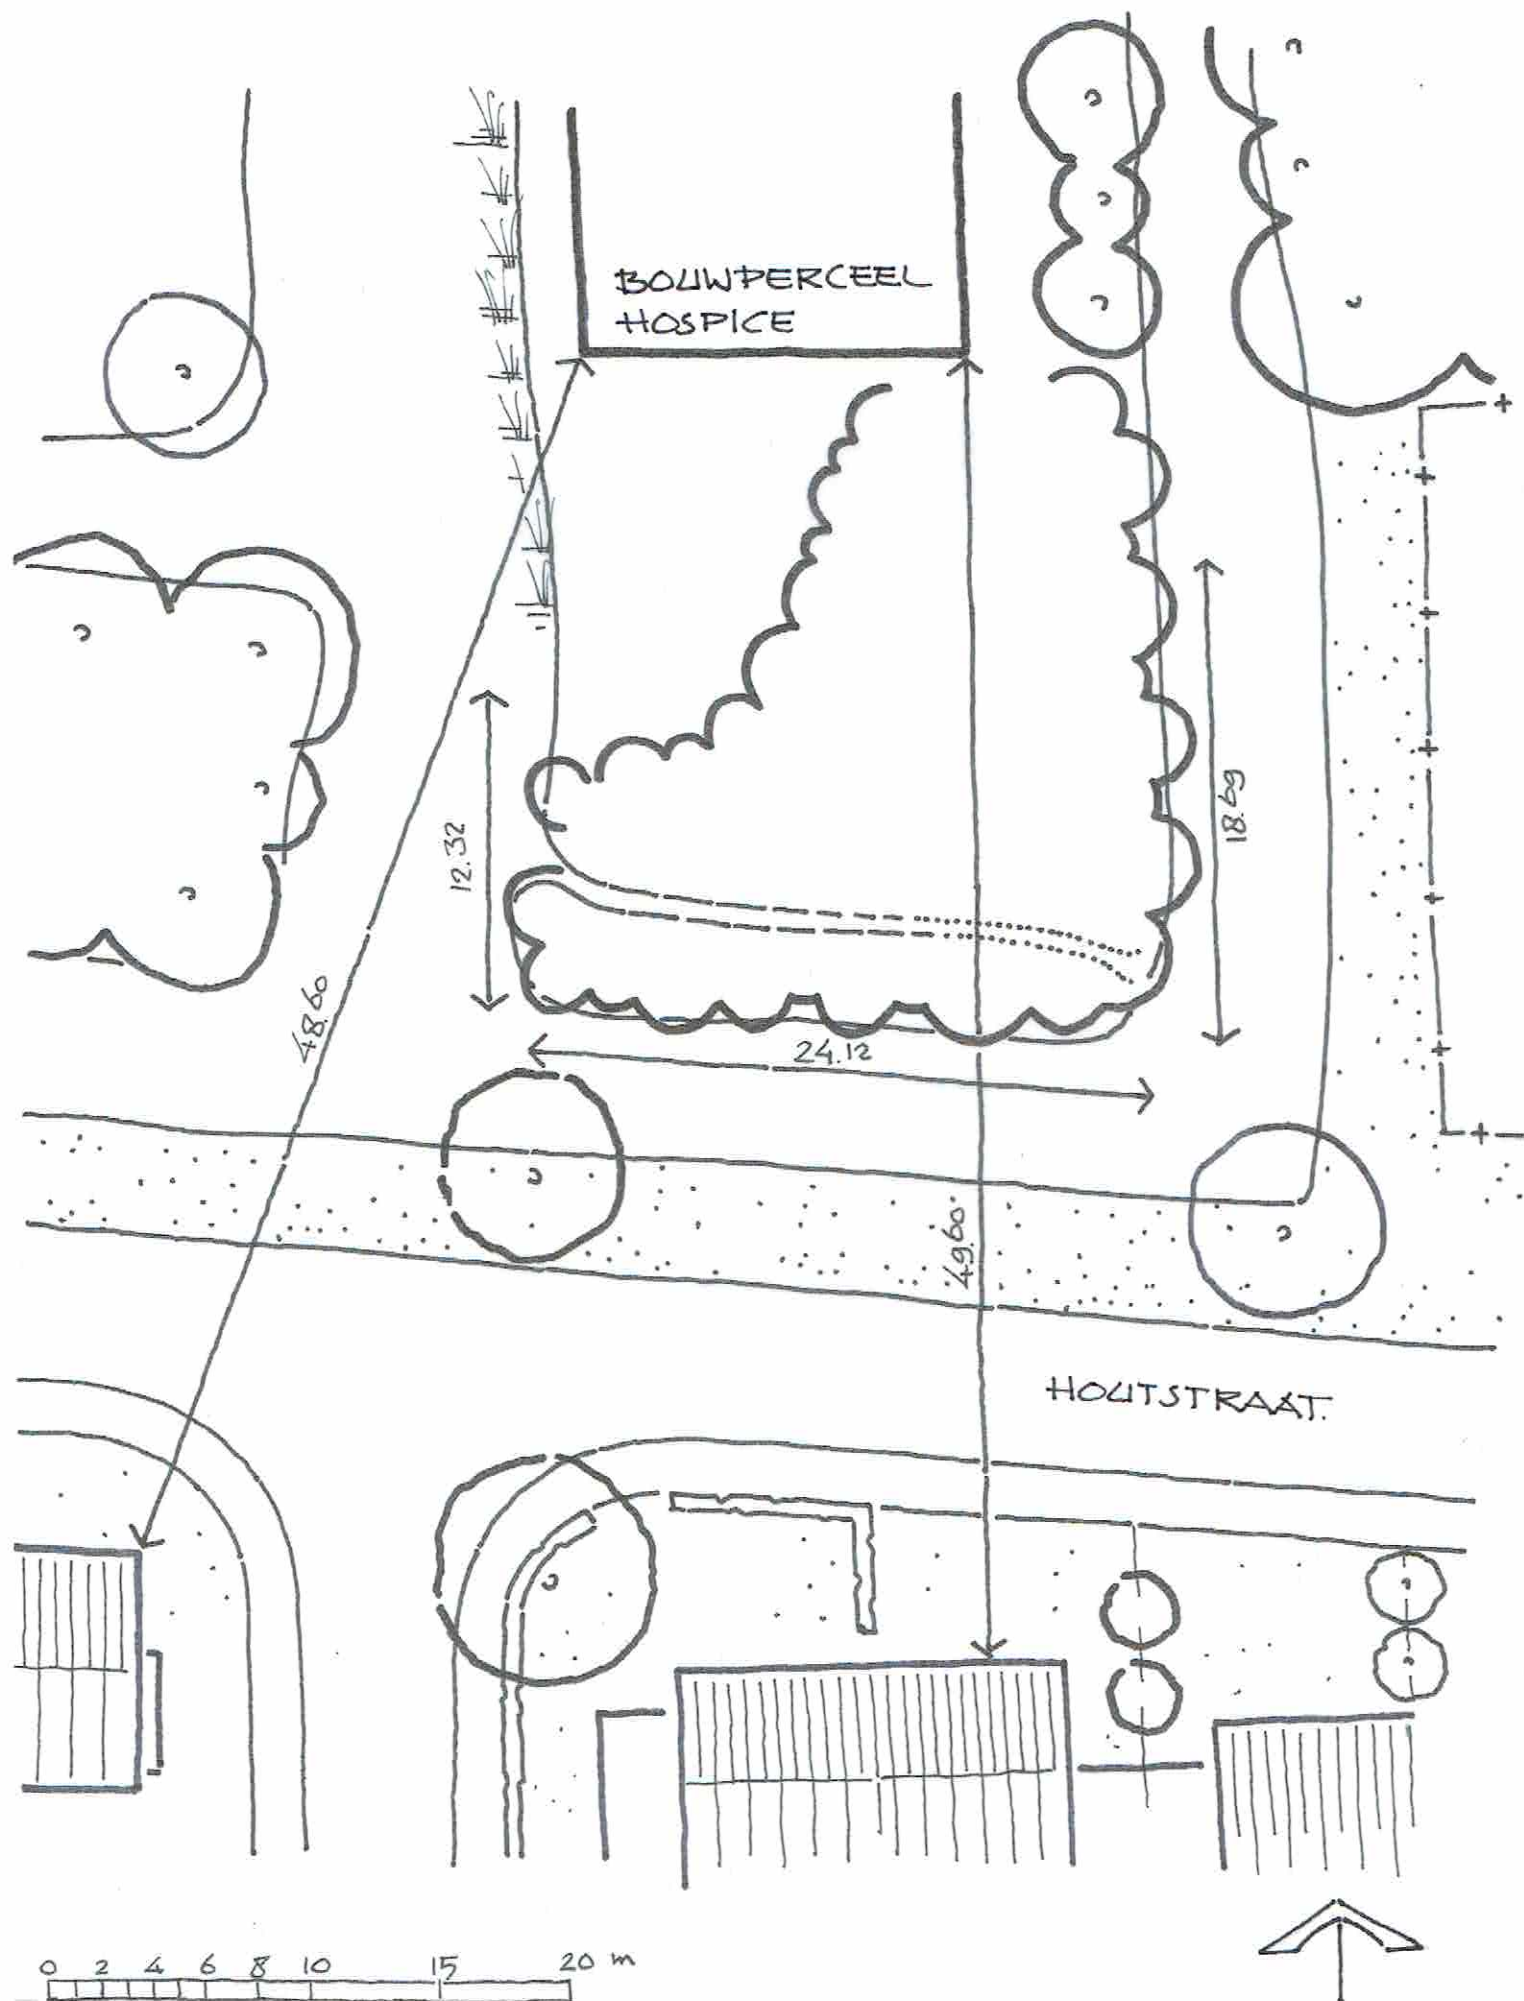


BESTAANDE SITUATIE

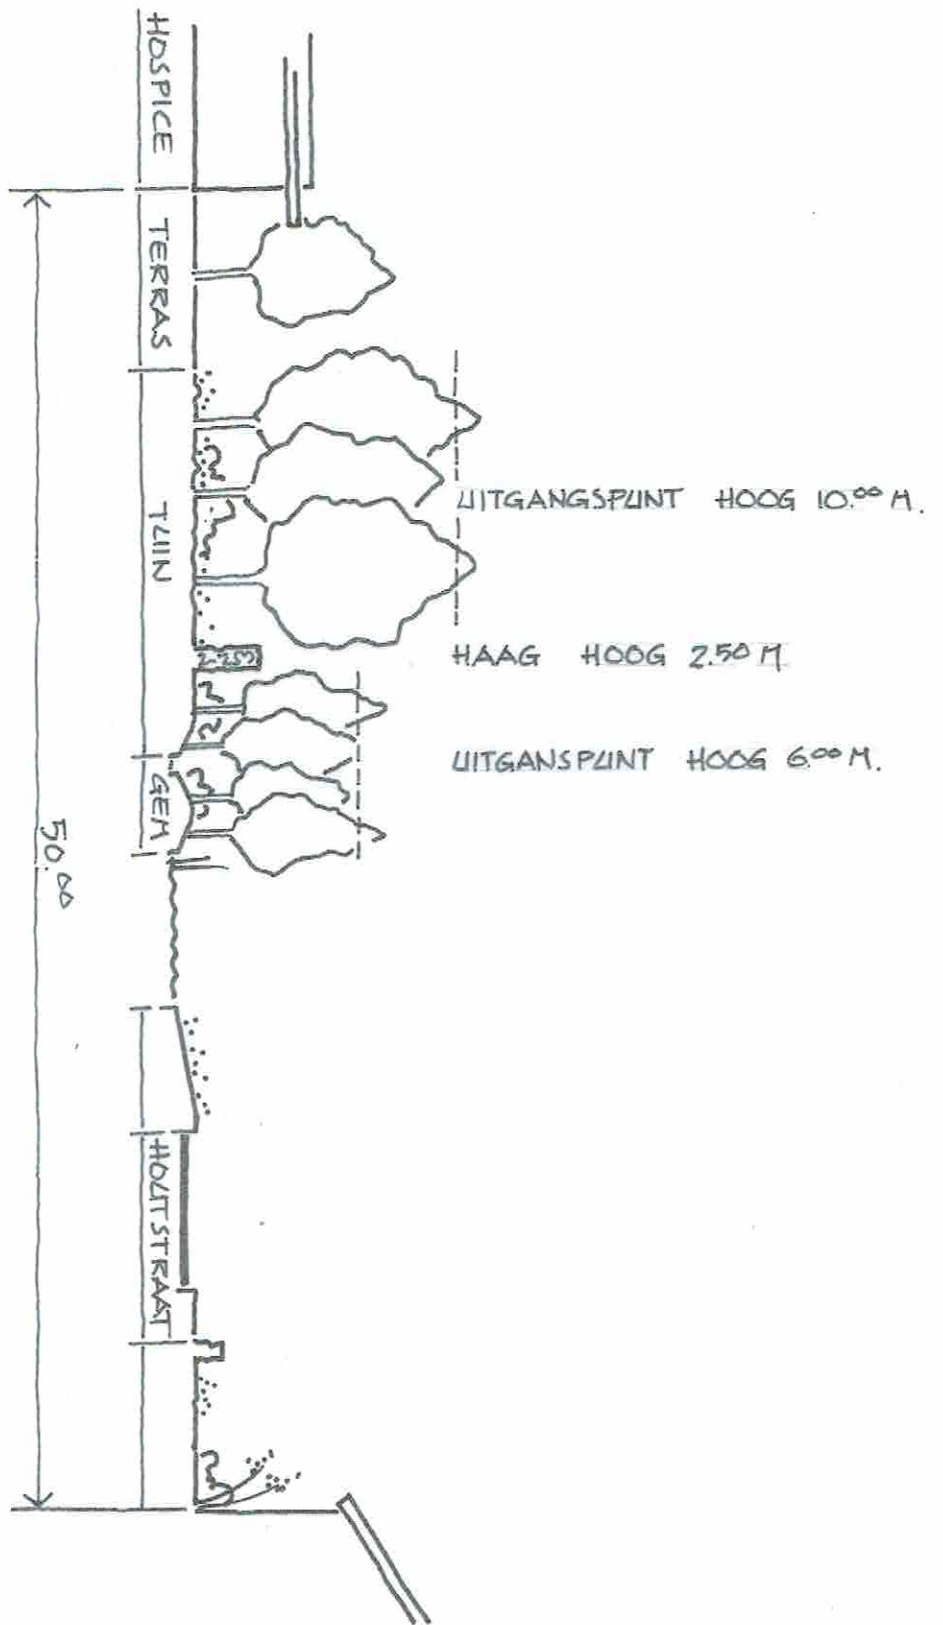

OPBOLW PROFIEL HOSPICE / HOUTSTRAAT



HOUTSTRAAT

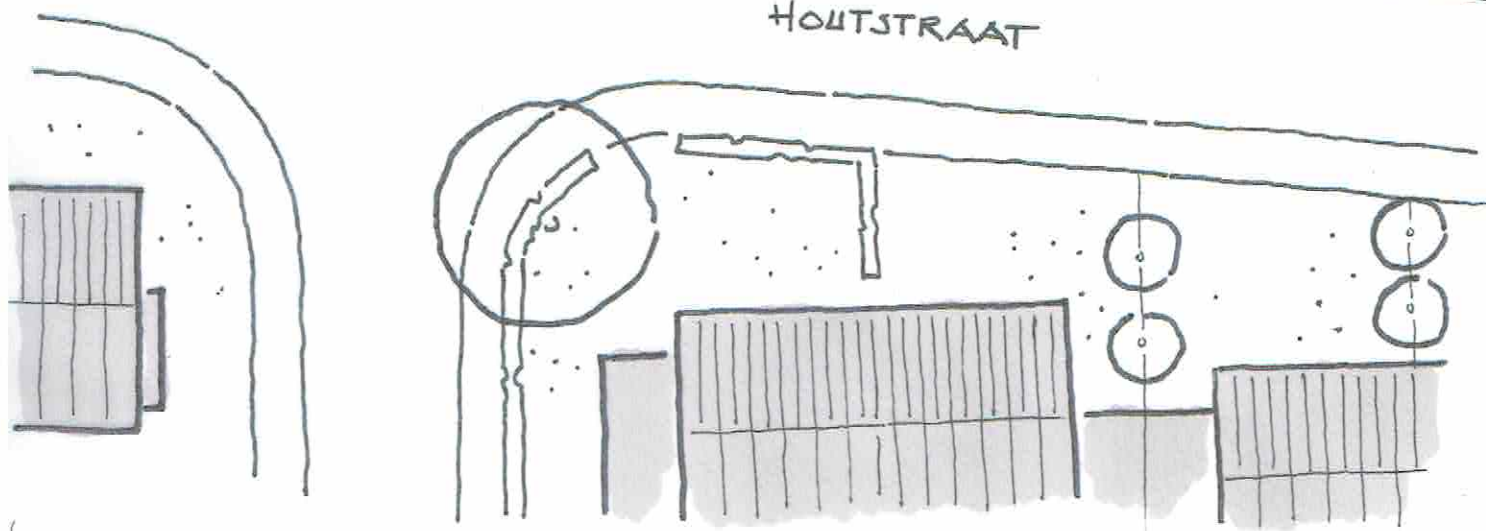

0 2 4 6 8 10 15 20 M.

HOSPICE MET TUIN

