


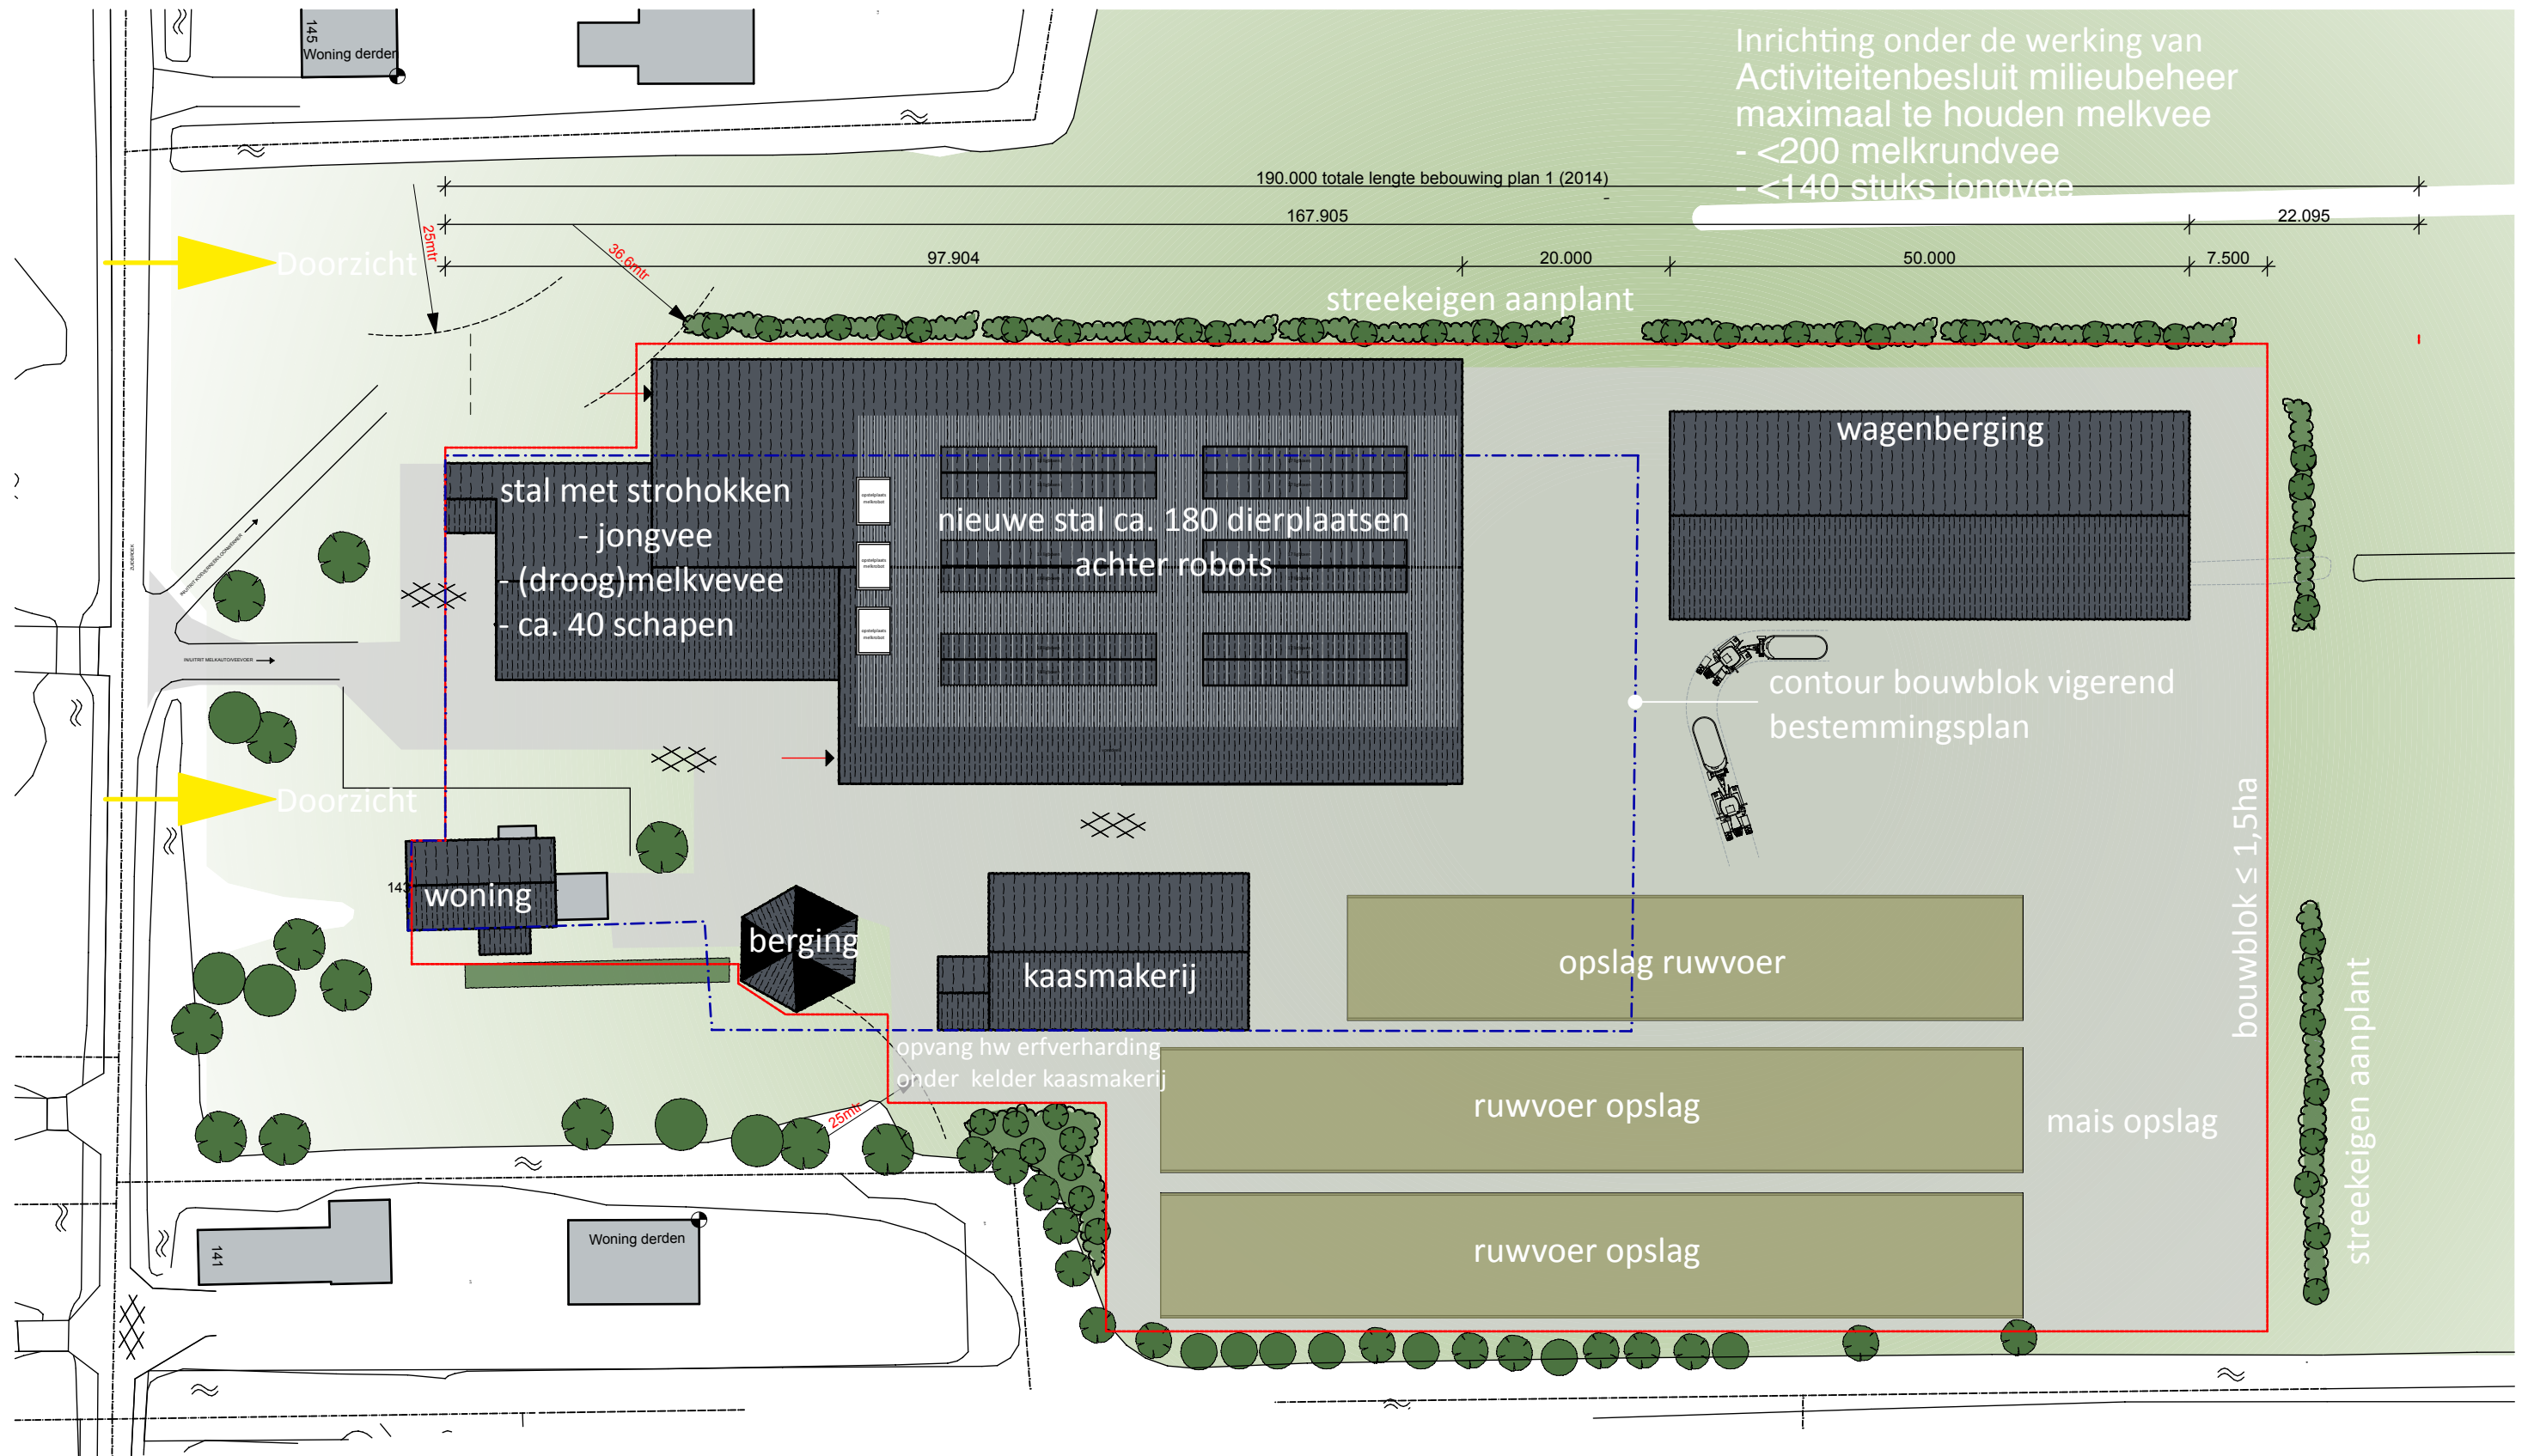

Inrichting onder de werking van  
Activiteitenbesluit milieubeheer  
maximaal te houden melkvee  
- <200 melkrundvee  
- <140 stuks ionovee

verstoep

INRICHTINGSPLAN JANUARI 2020

BOUWADVIES

ARCHITECTUUR

ONTWIKKELING